



平成28年度 事後評価 (大阪府営八尾植松住宅建替事業)


事業箇所図

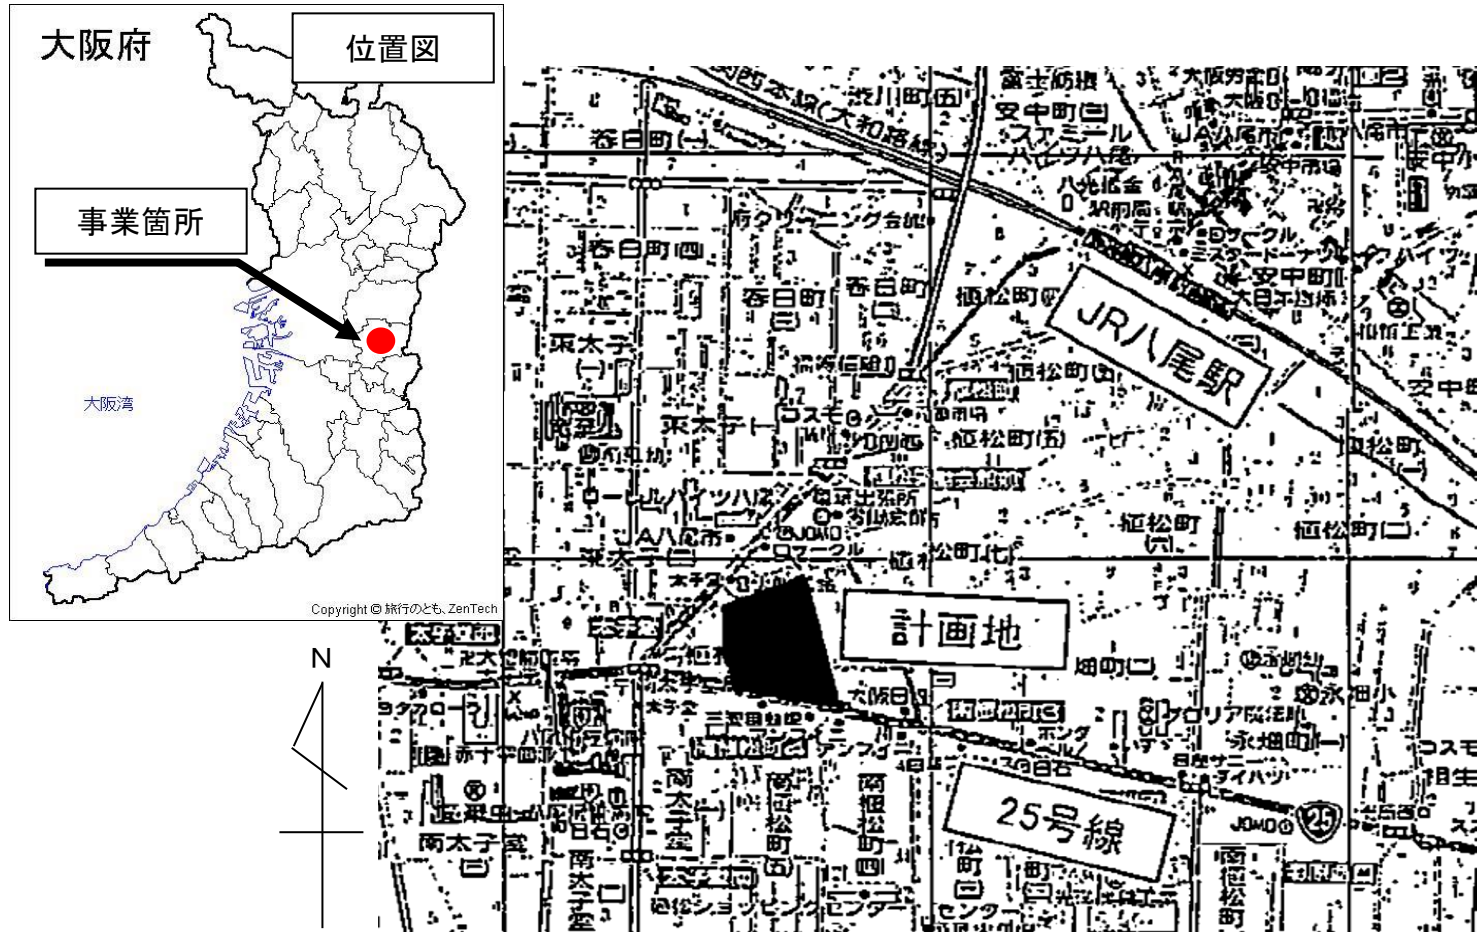

最終評価時点配置図 (H25再評価)

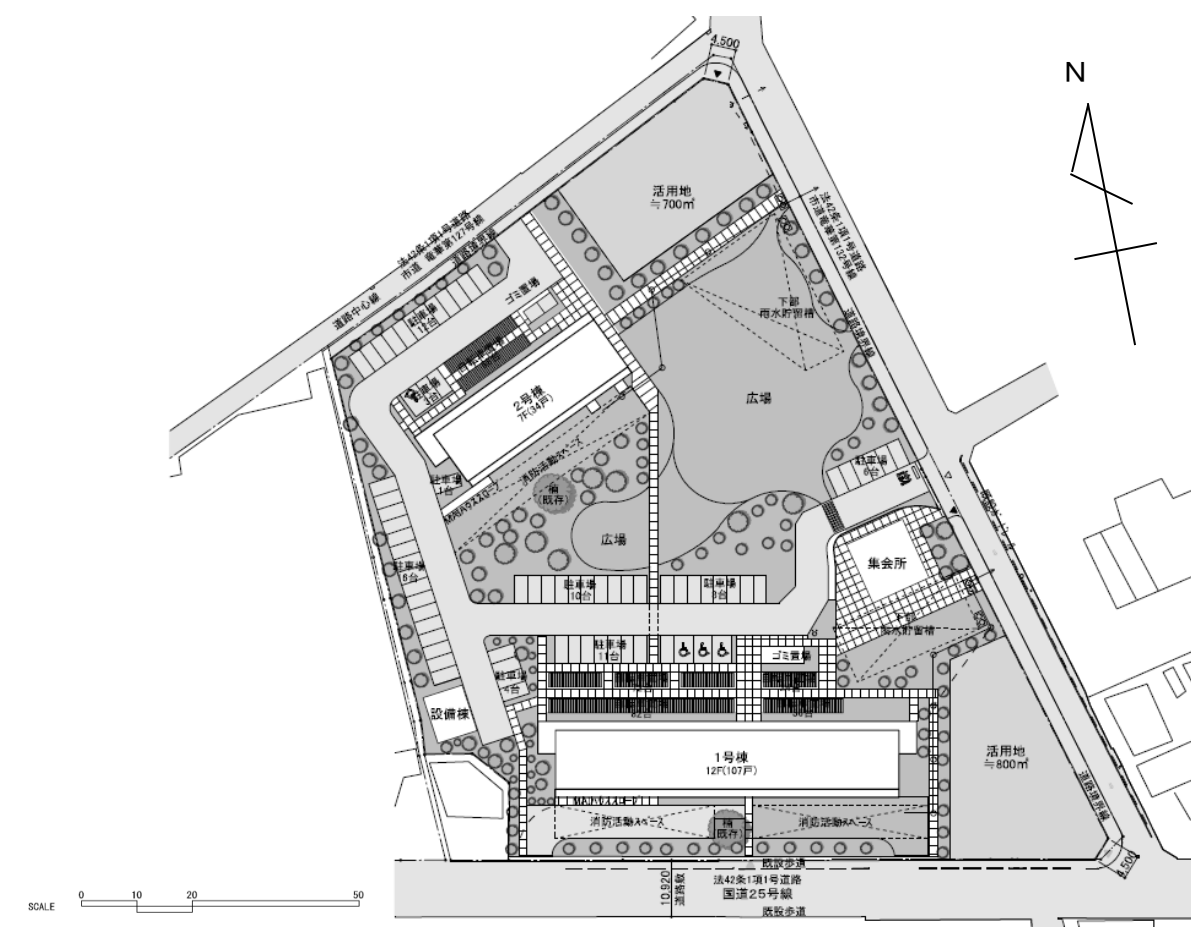

現況配置図 (建替後)

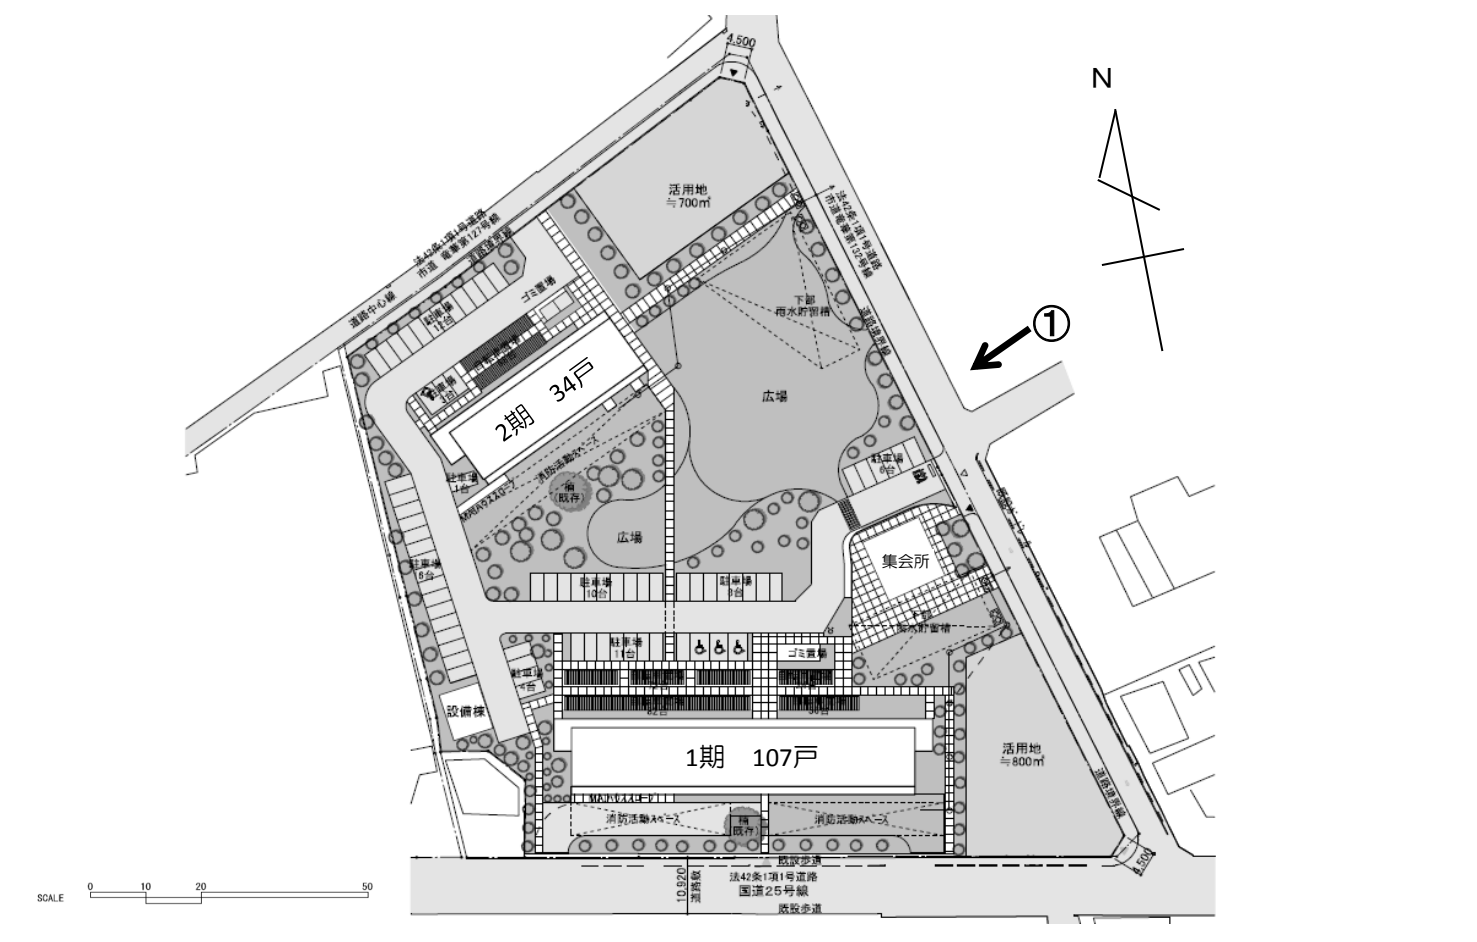

現況写真 (建替後)

