



平成28年度 事前評価 (大阪府営吹田佐竹台住宅建替事業(第3期))

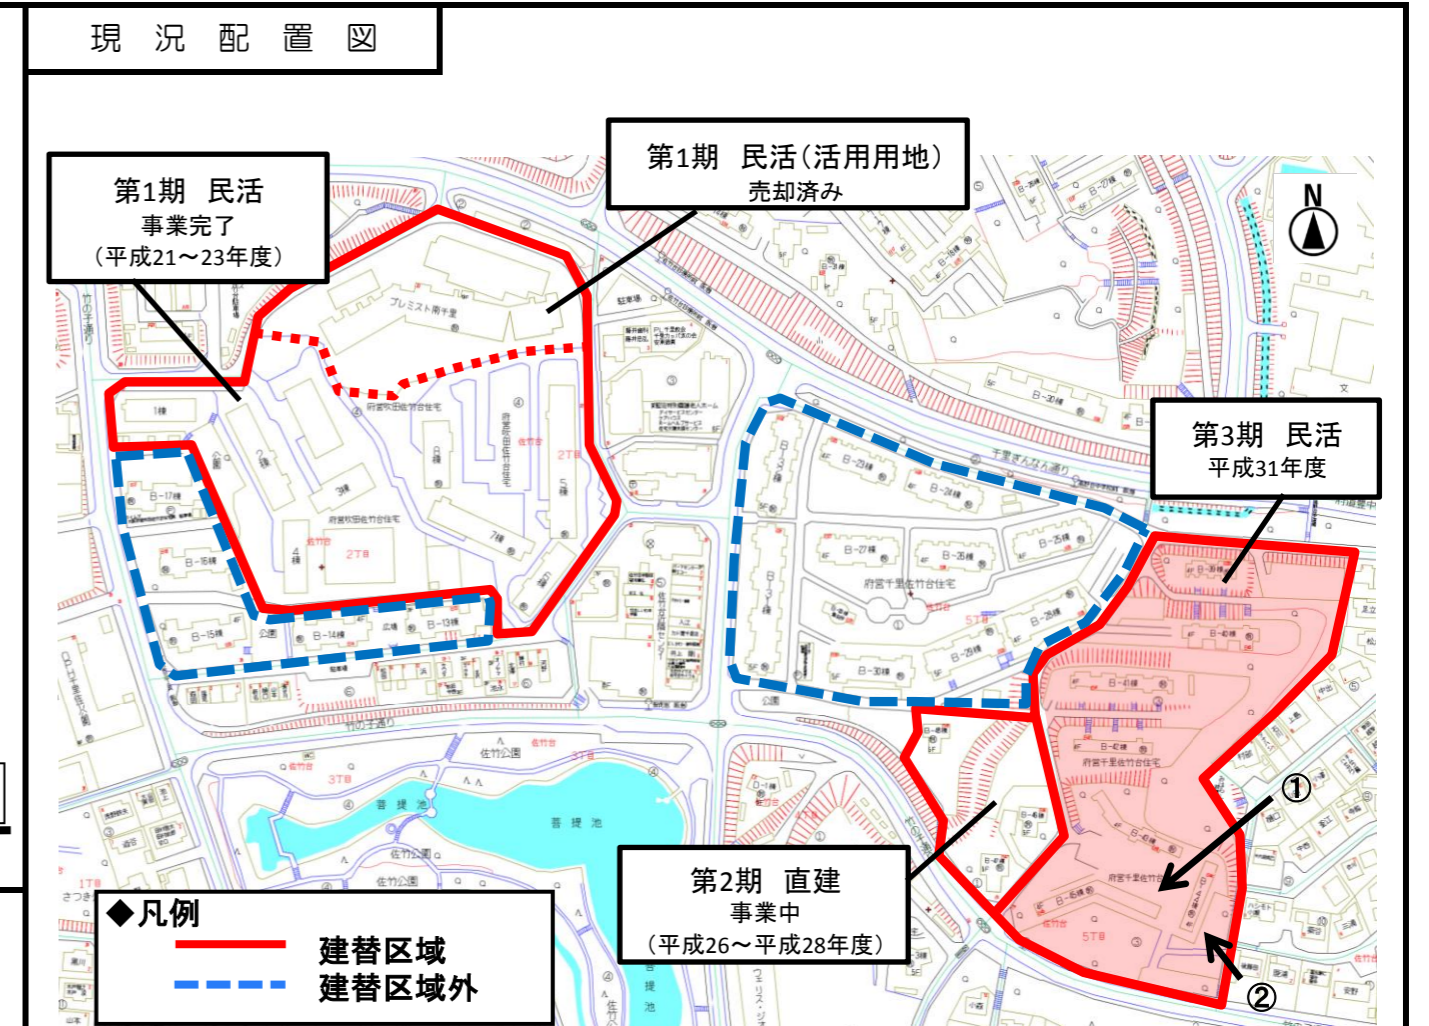

現況写真①
第3期対象南側のB45棟
(現況配置図①から撮影)

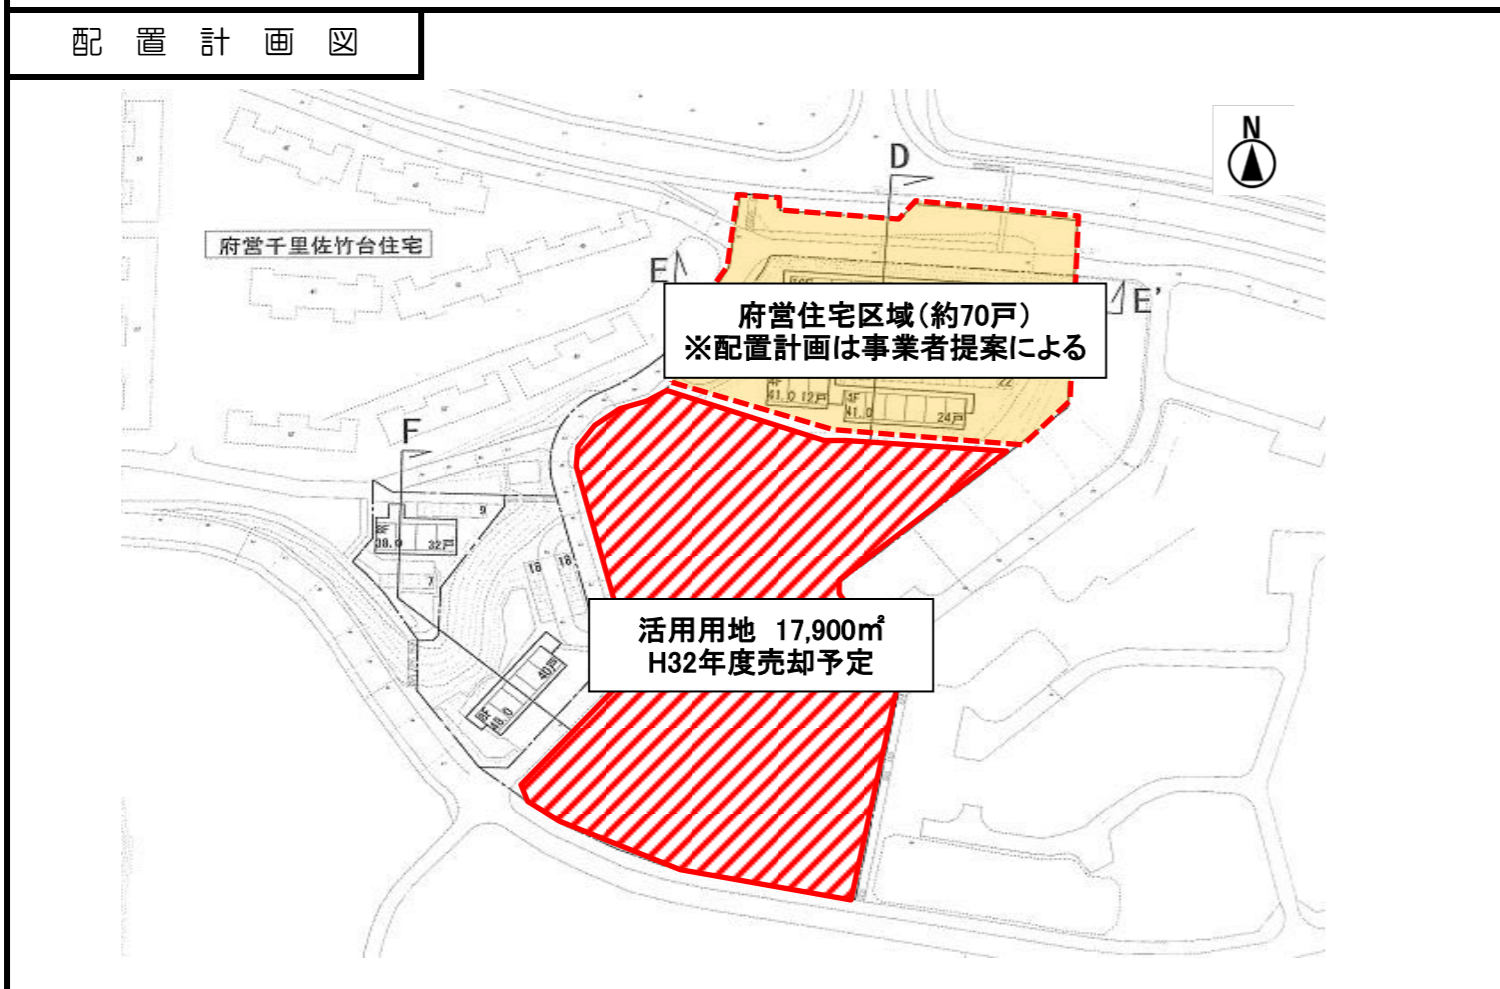

現況写真②
第3期対象敷地南側のB44棟
(現況配置図②から撮影)

