


平成30年度 再評価 (大阪府営堺新金岡3丁8番住宅建替事業)



現況写真 (変更後建替計画図①から撮影)

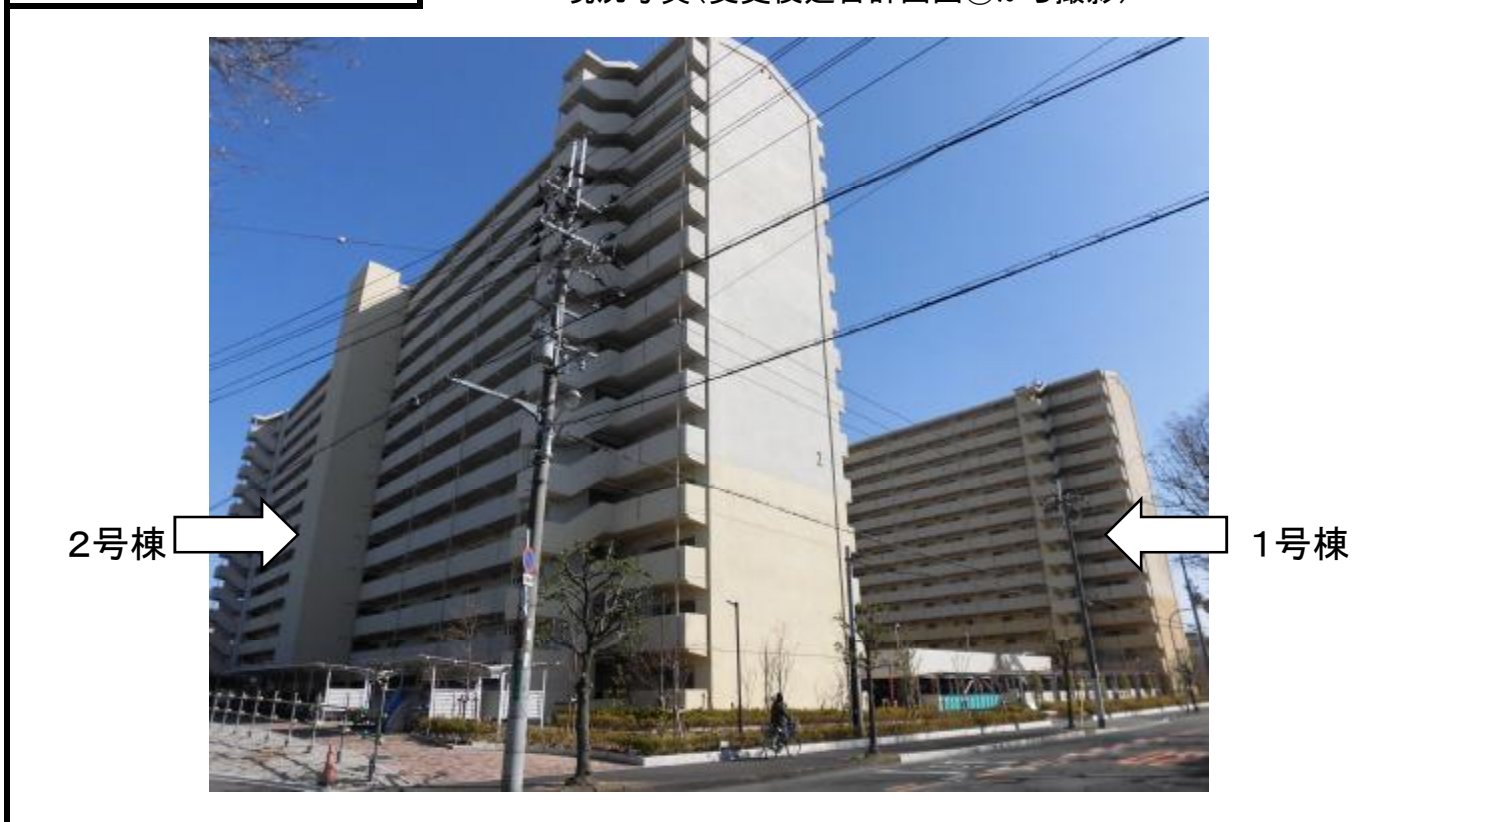

変更後建替計画図

