


猪名川流域下水道(原田処理区) 概要図

平成 29 年度末


事業箇所図

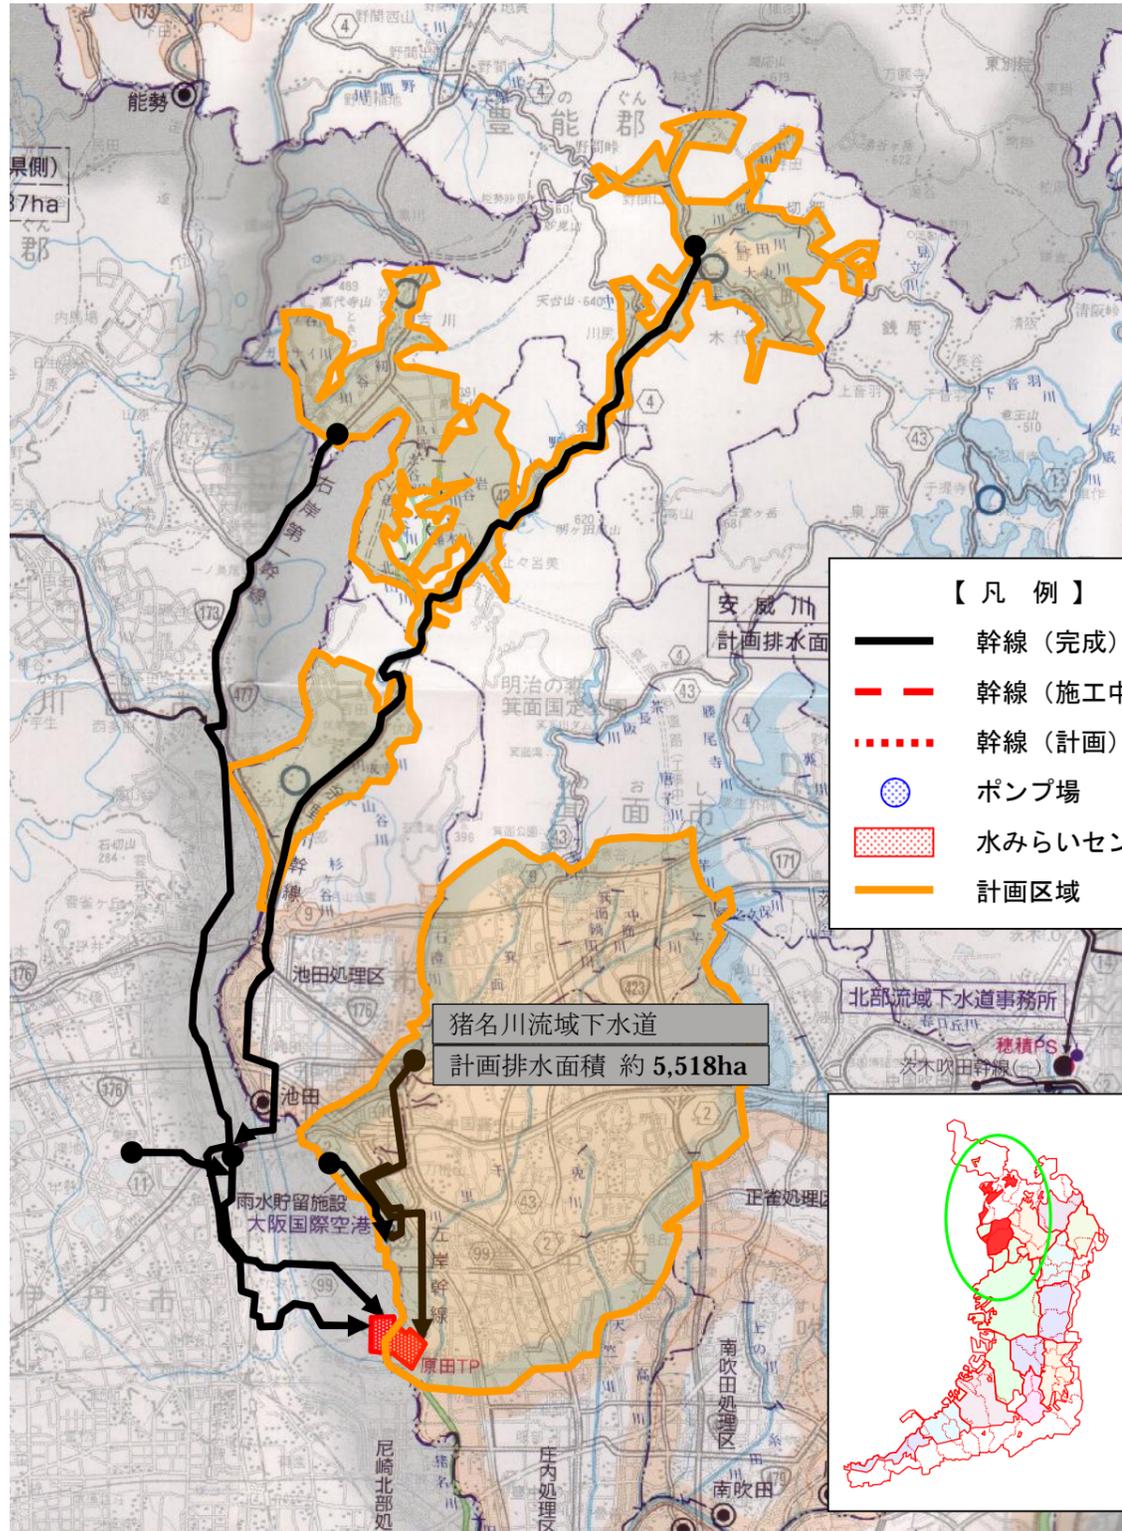

平面図

原田水みらいセンター (処理場)

平面図

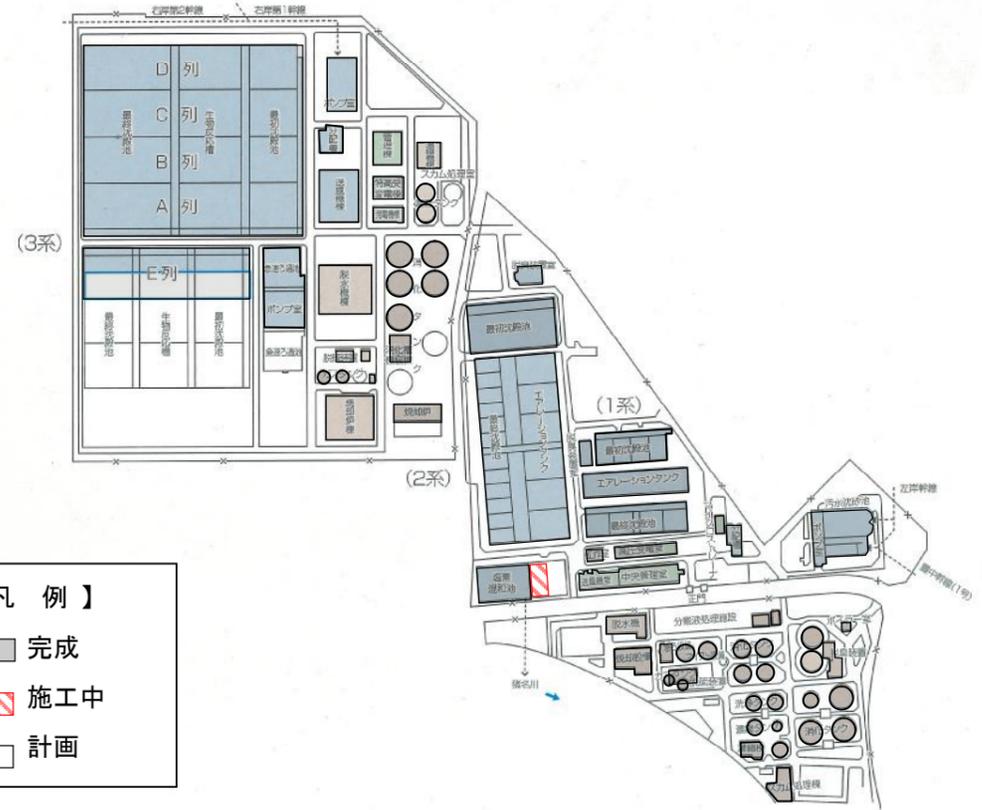

航空写真

原田水みらいセンター (処理場)

