


大和川下流(東部)流域下水道(大井処理区) 概要図


平成29年度末

事業箇所図

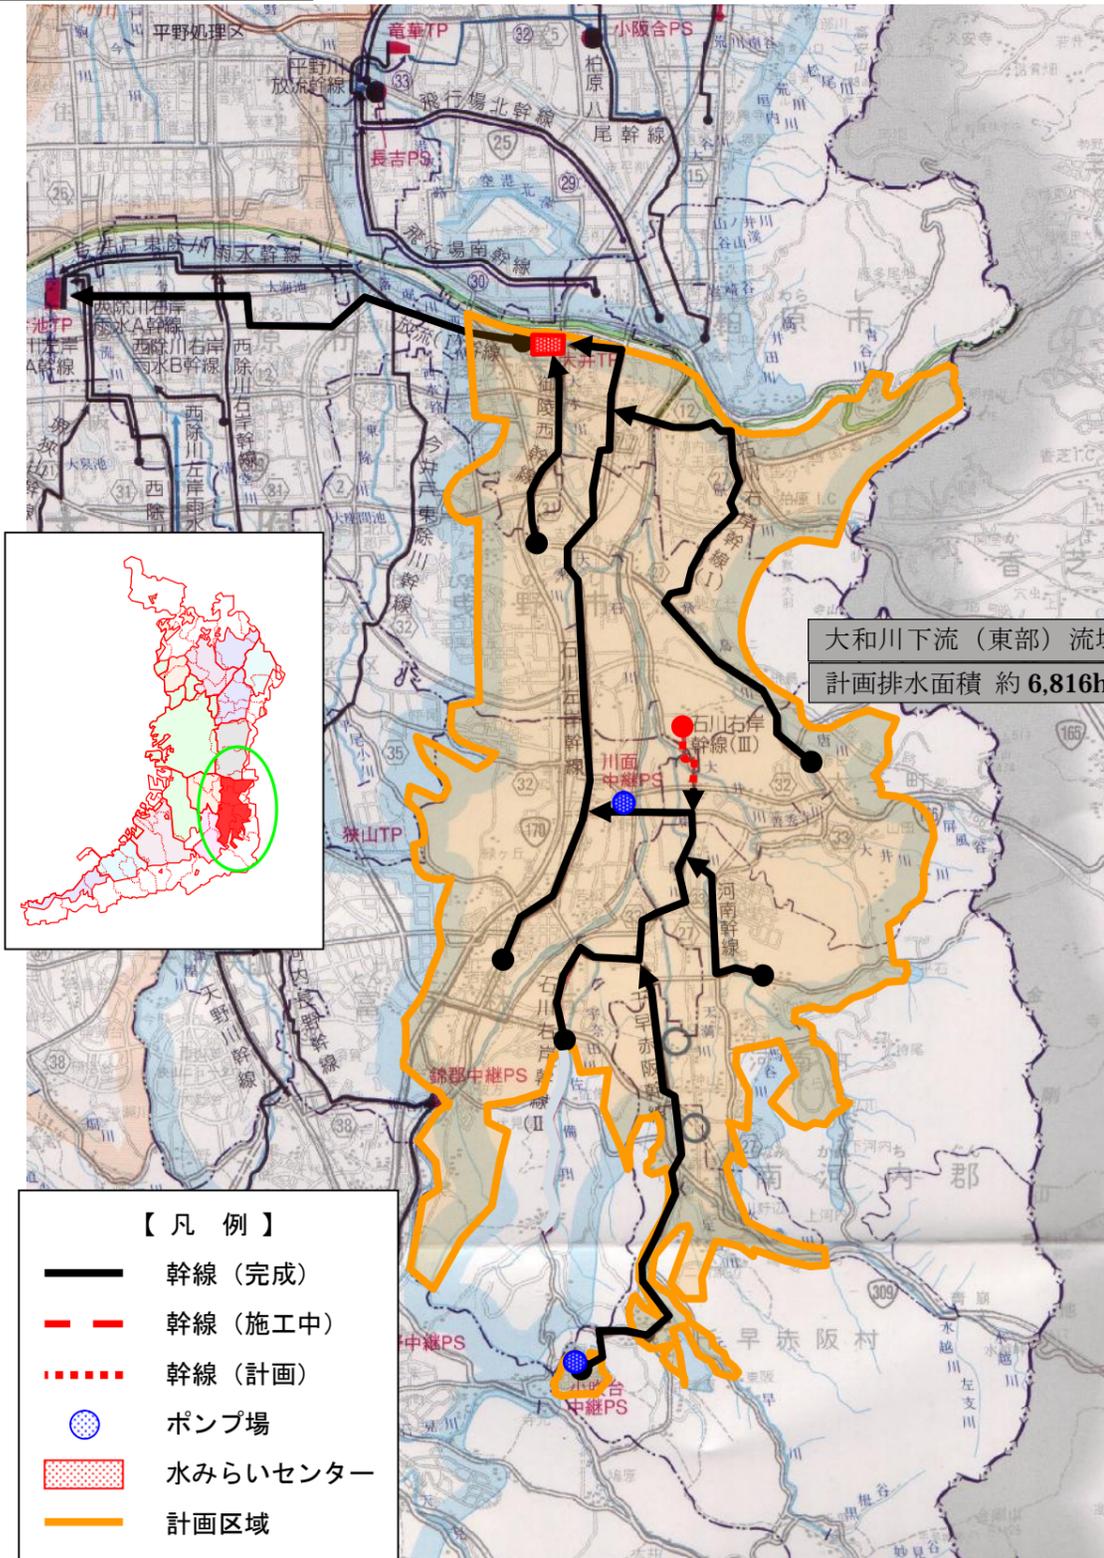

平面図

大井水みらいセンター(処理場)

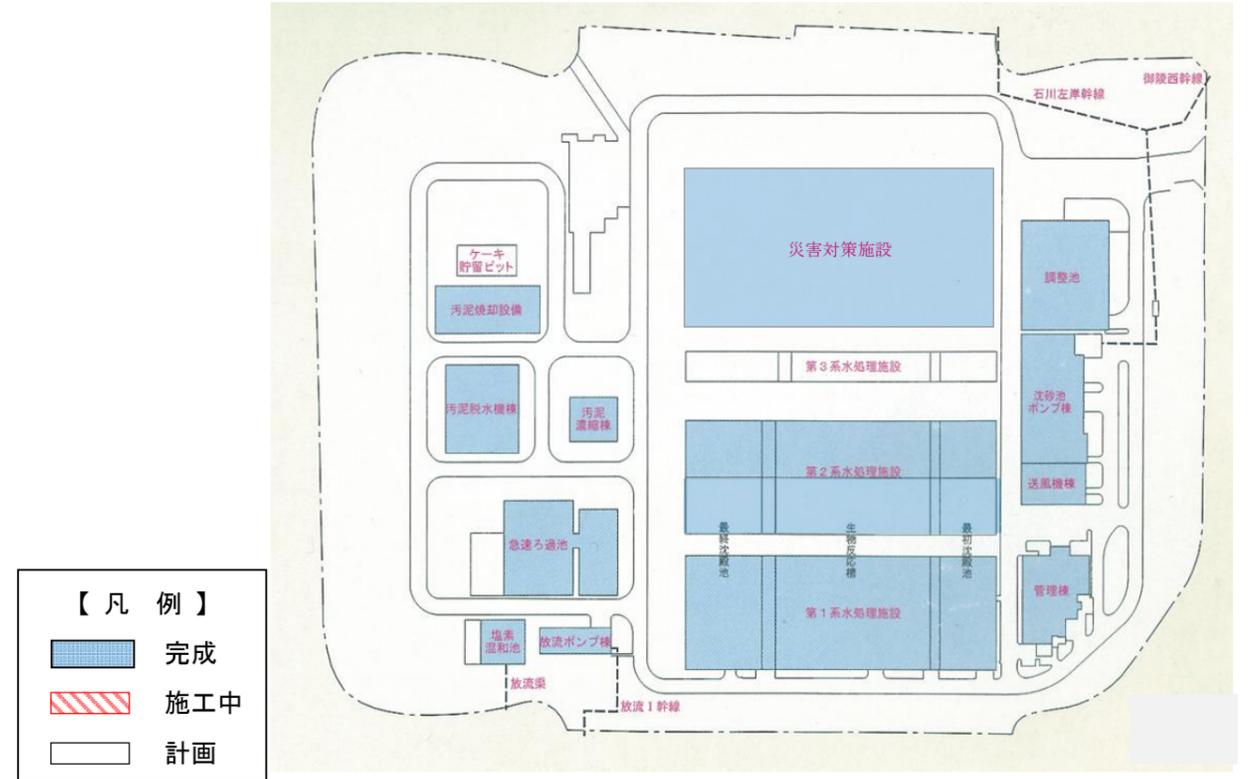

航空写真

大井水みらいセンター(処理場)

