


淀川右岸流域下水道(高槻処理区) 概要図


平成29年度末

事業箇所図

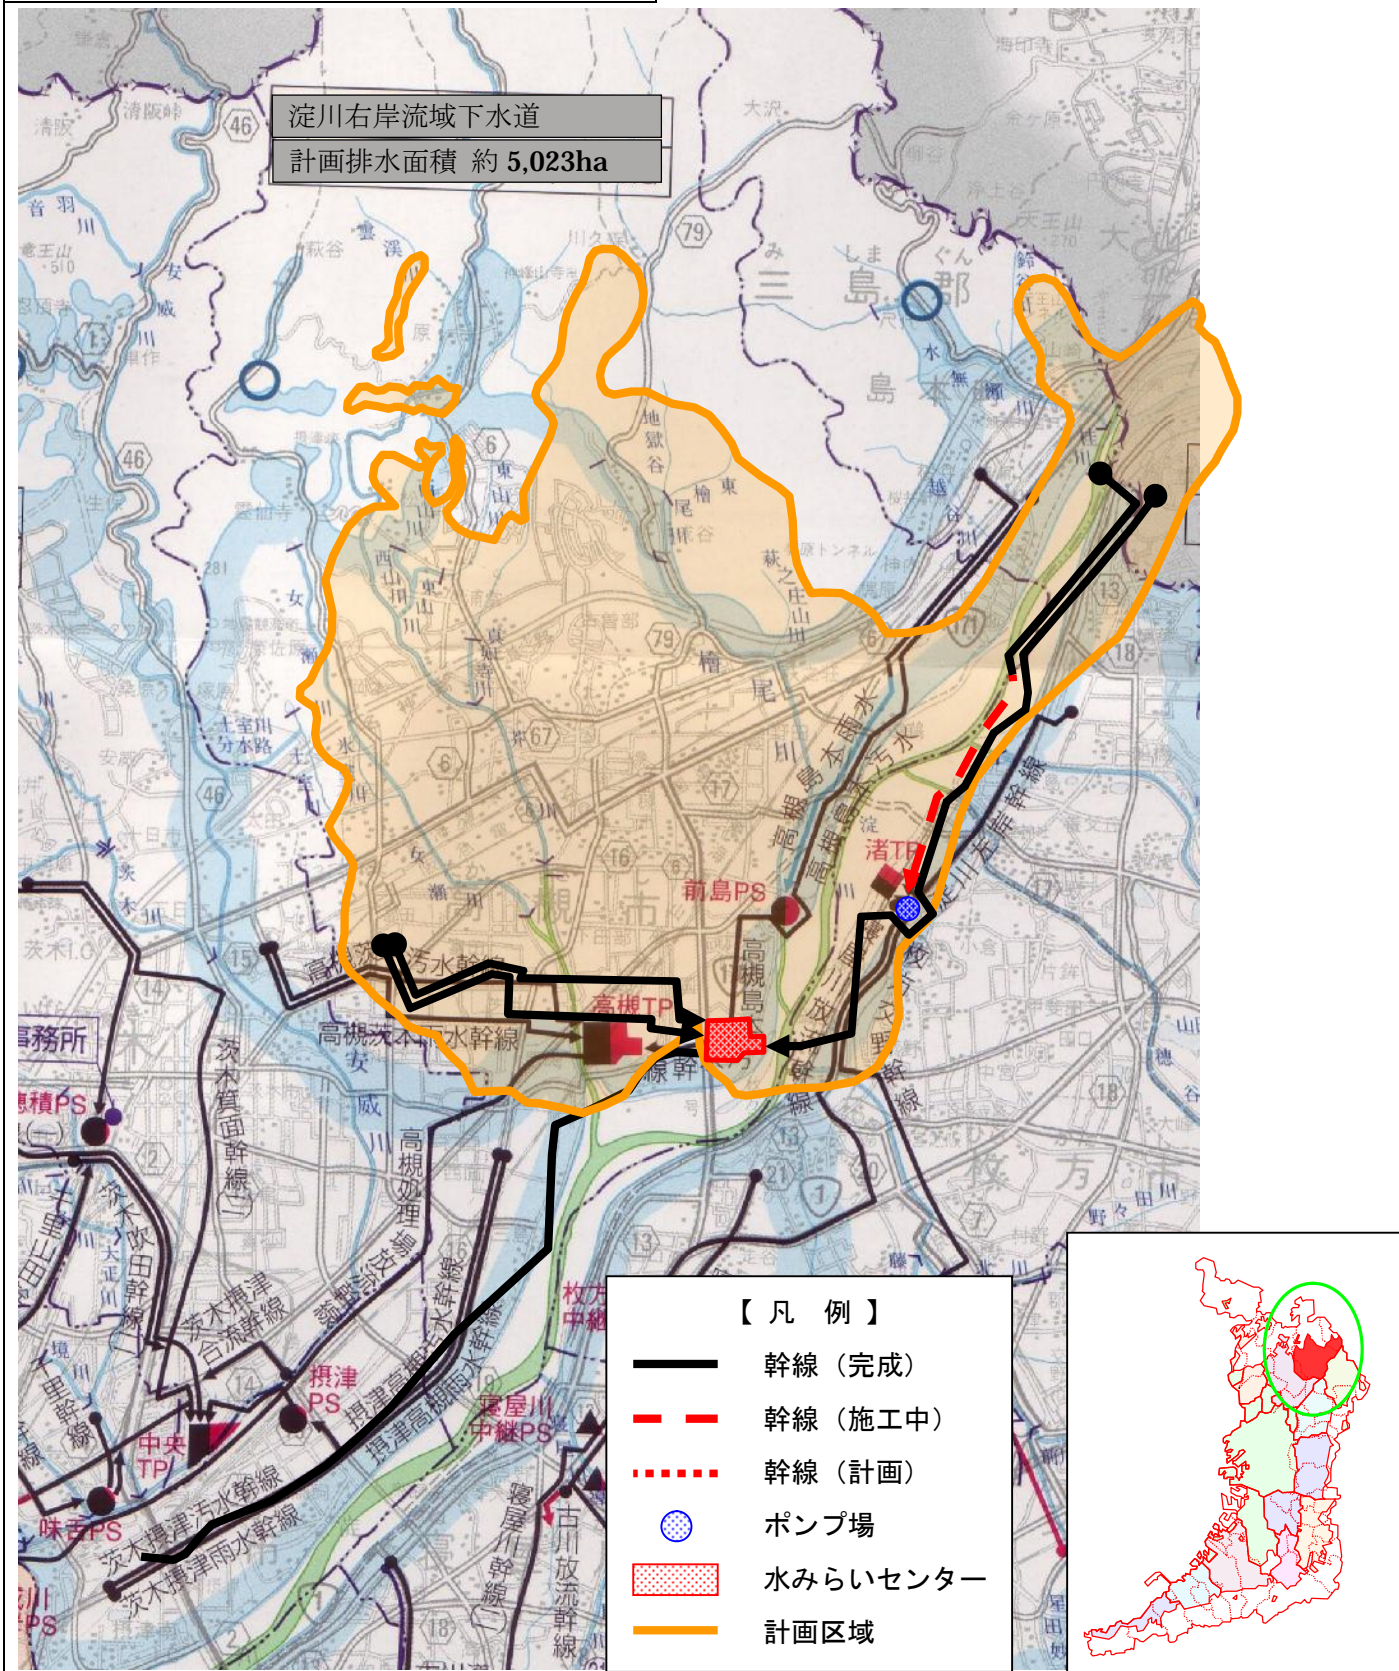

平面図

高槻水みらいセンター (処理場)

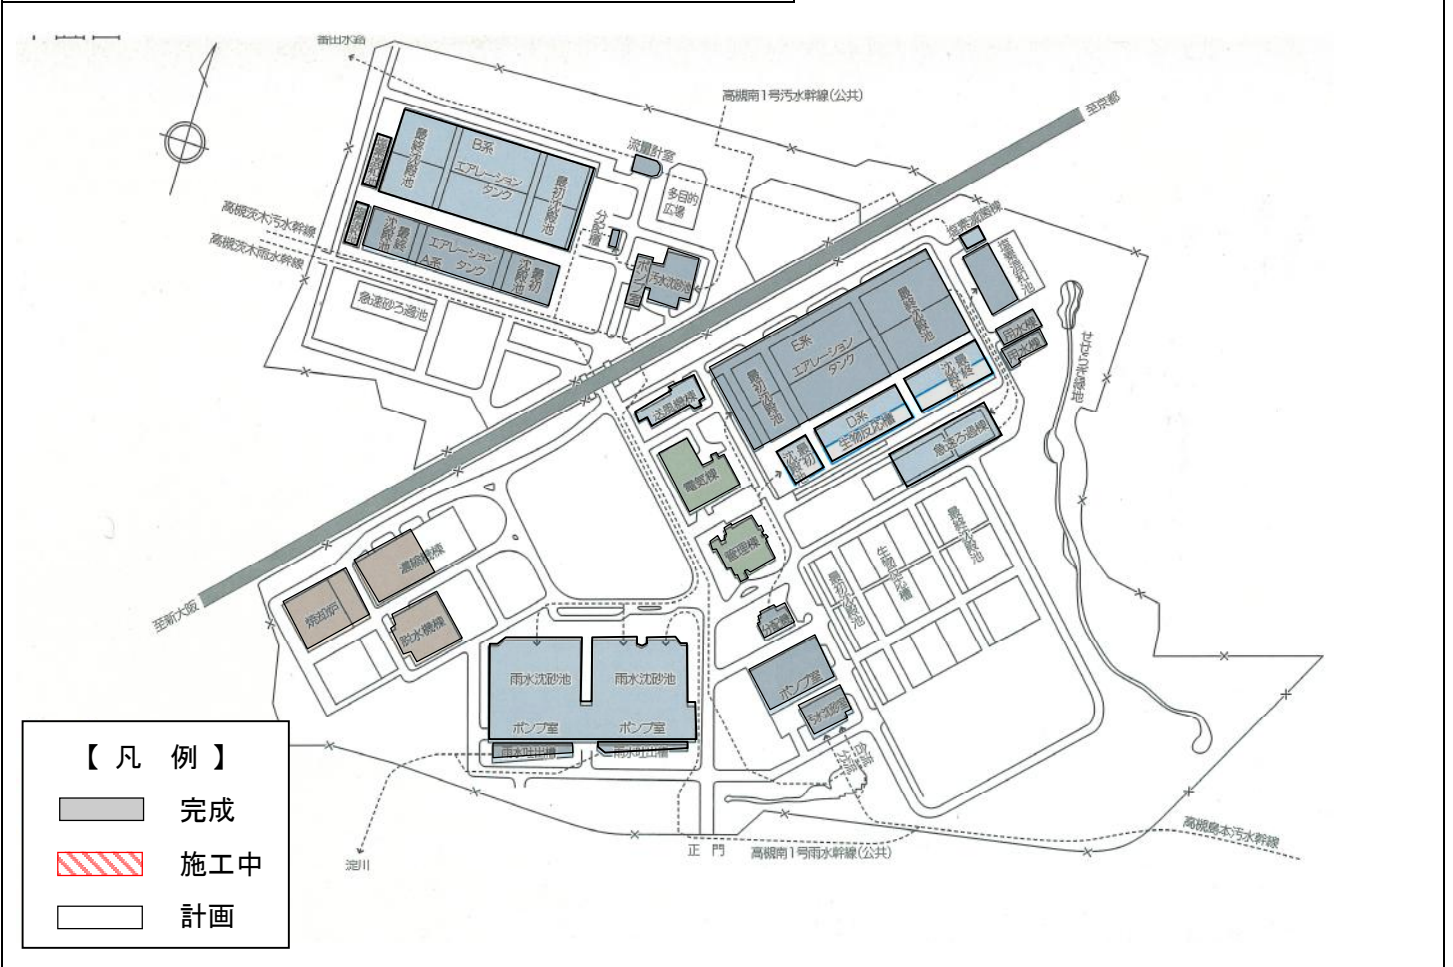

航空写真

高槻水みらいセンター(処理場)

