

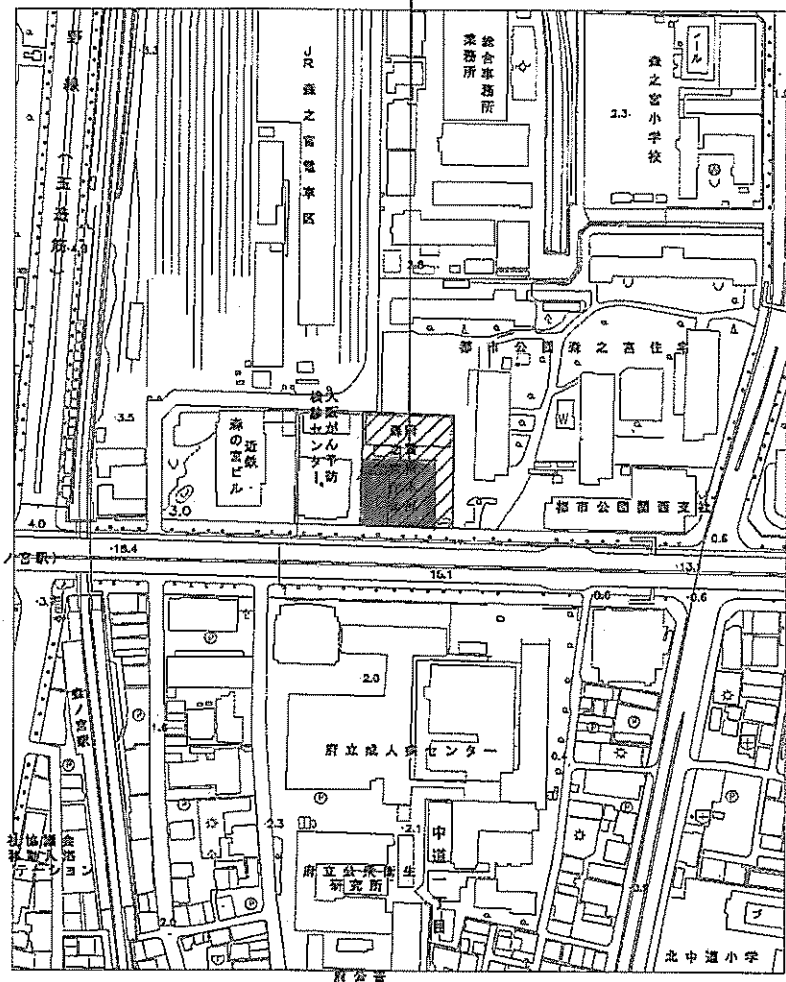


現況平面図

工事場所 大阪市城東区桑ノ宮1丁目1-5

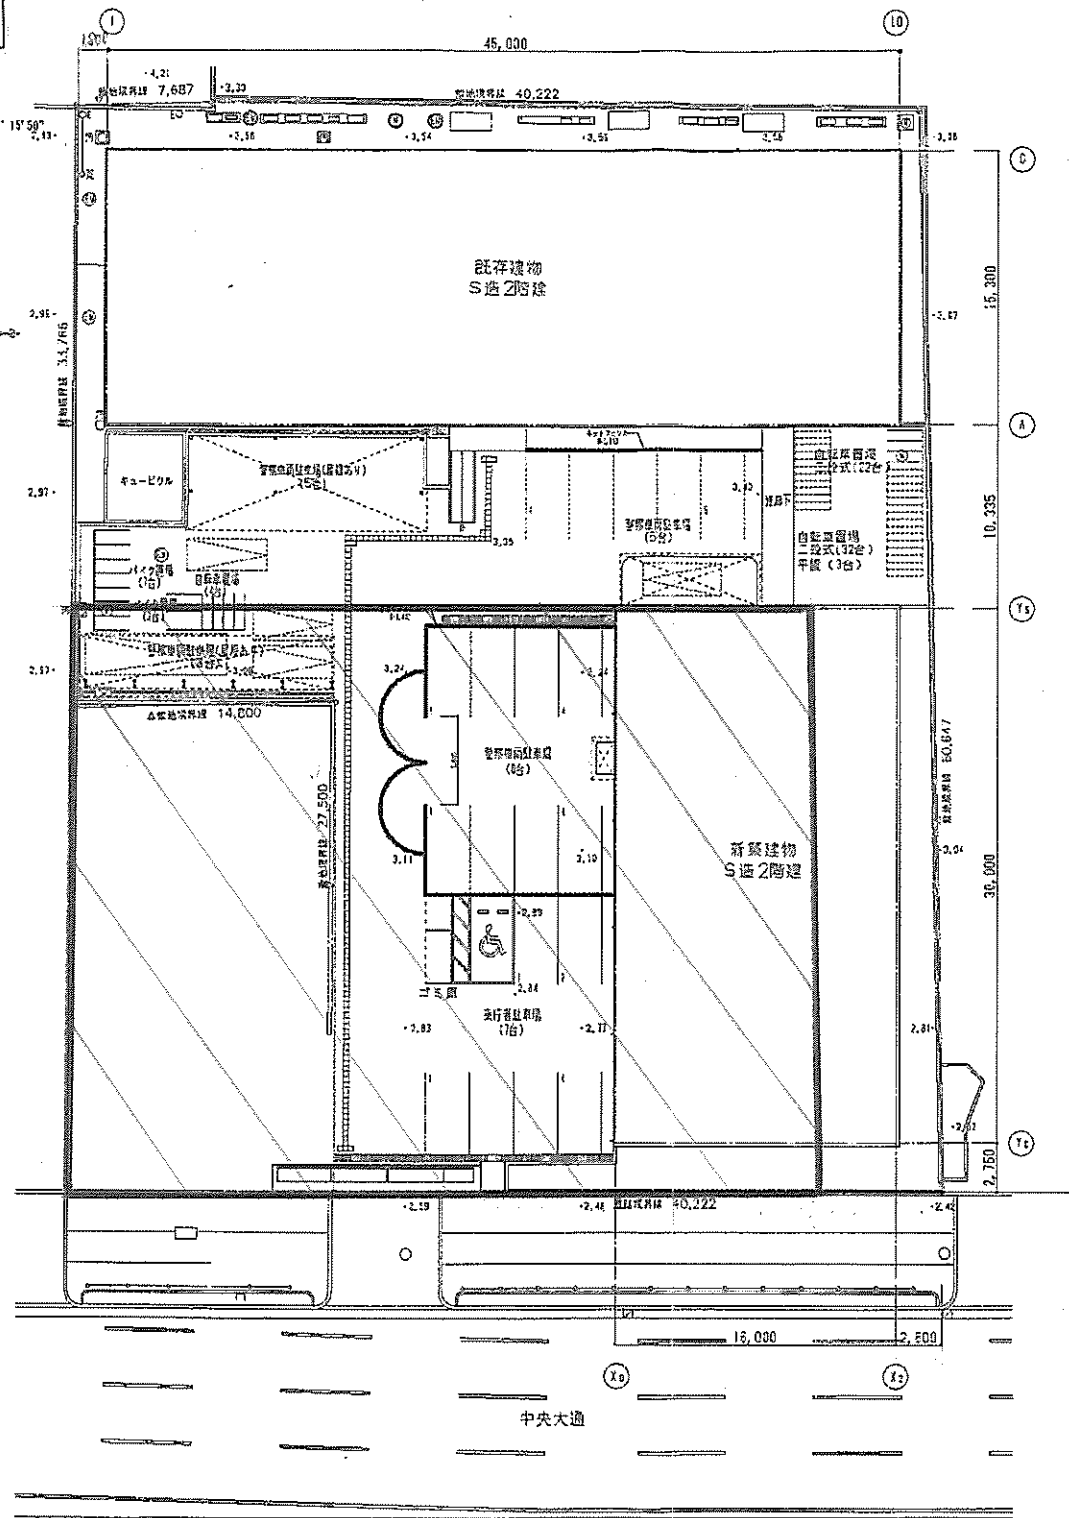

付近見取図

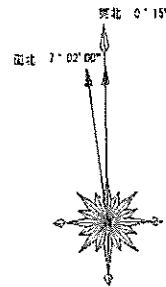

配設図 1/200

100	
101	
102	
103	

104				
105				
106				
107				