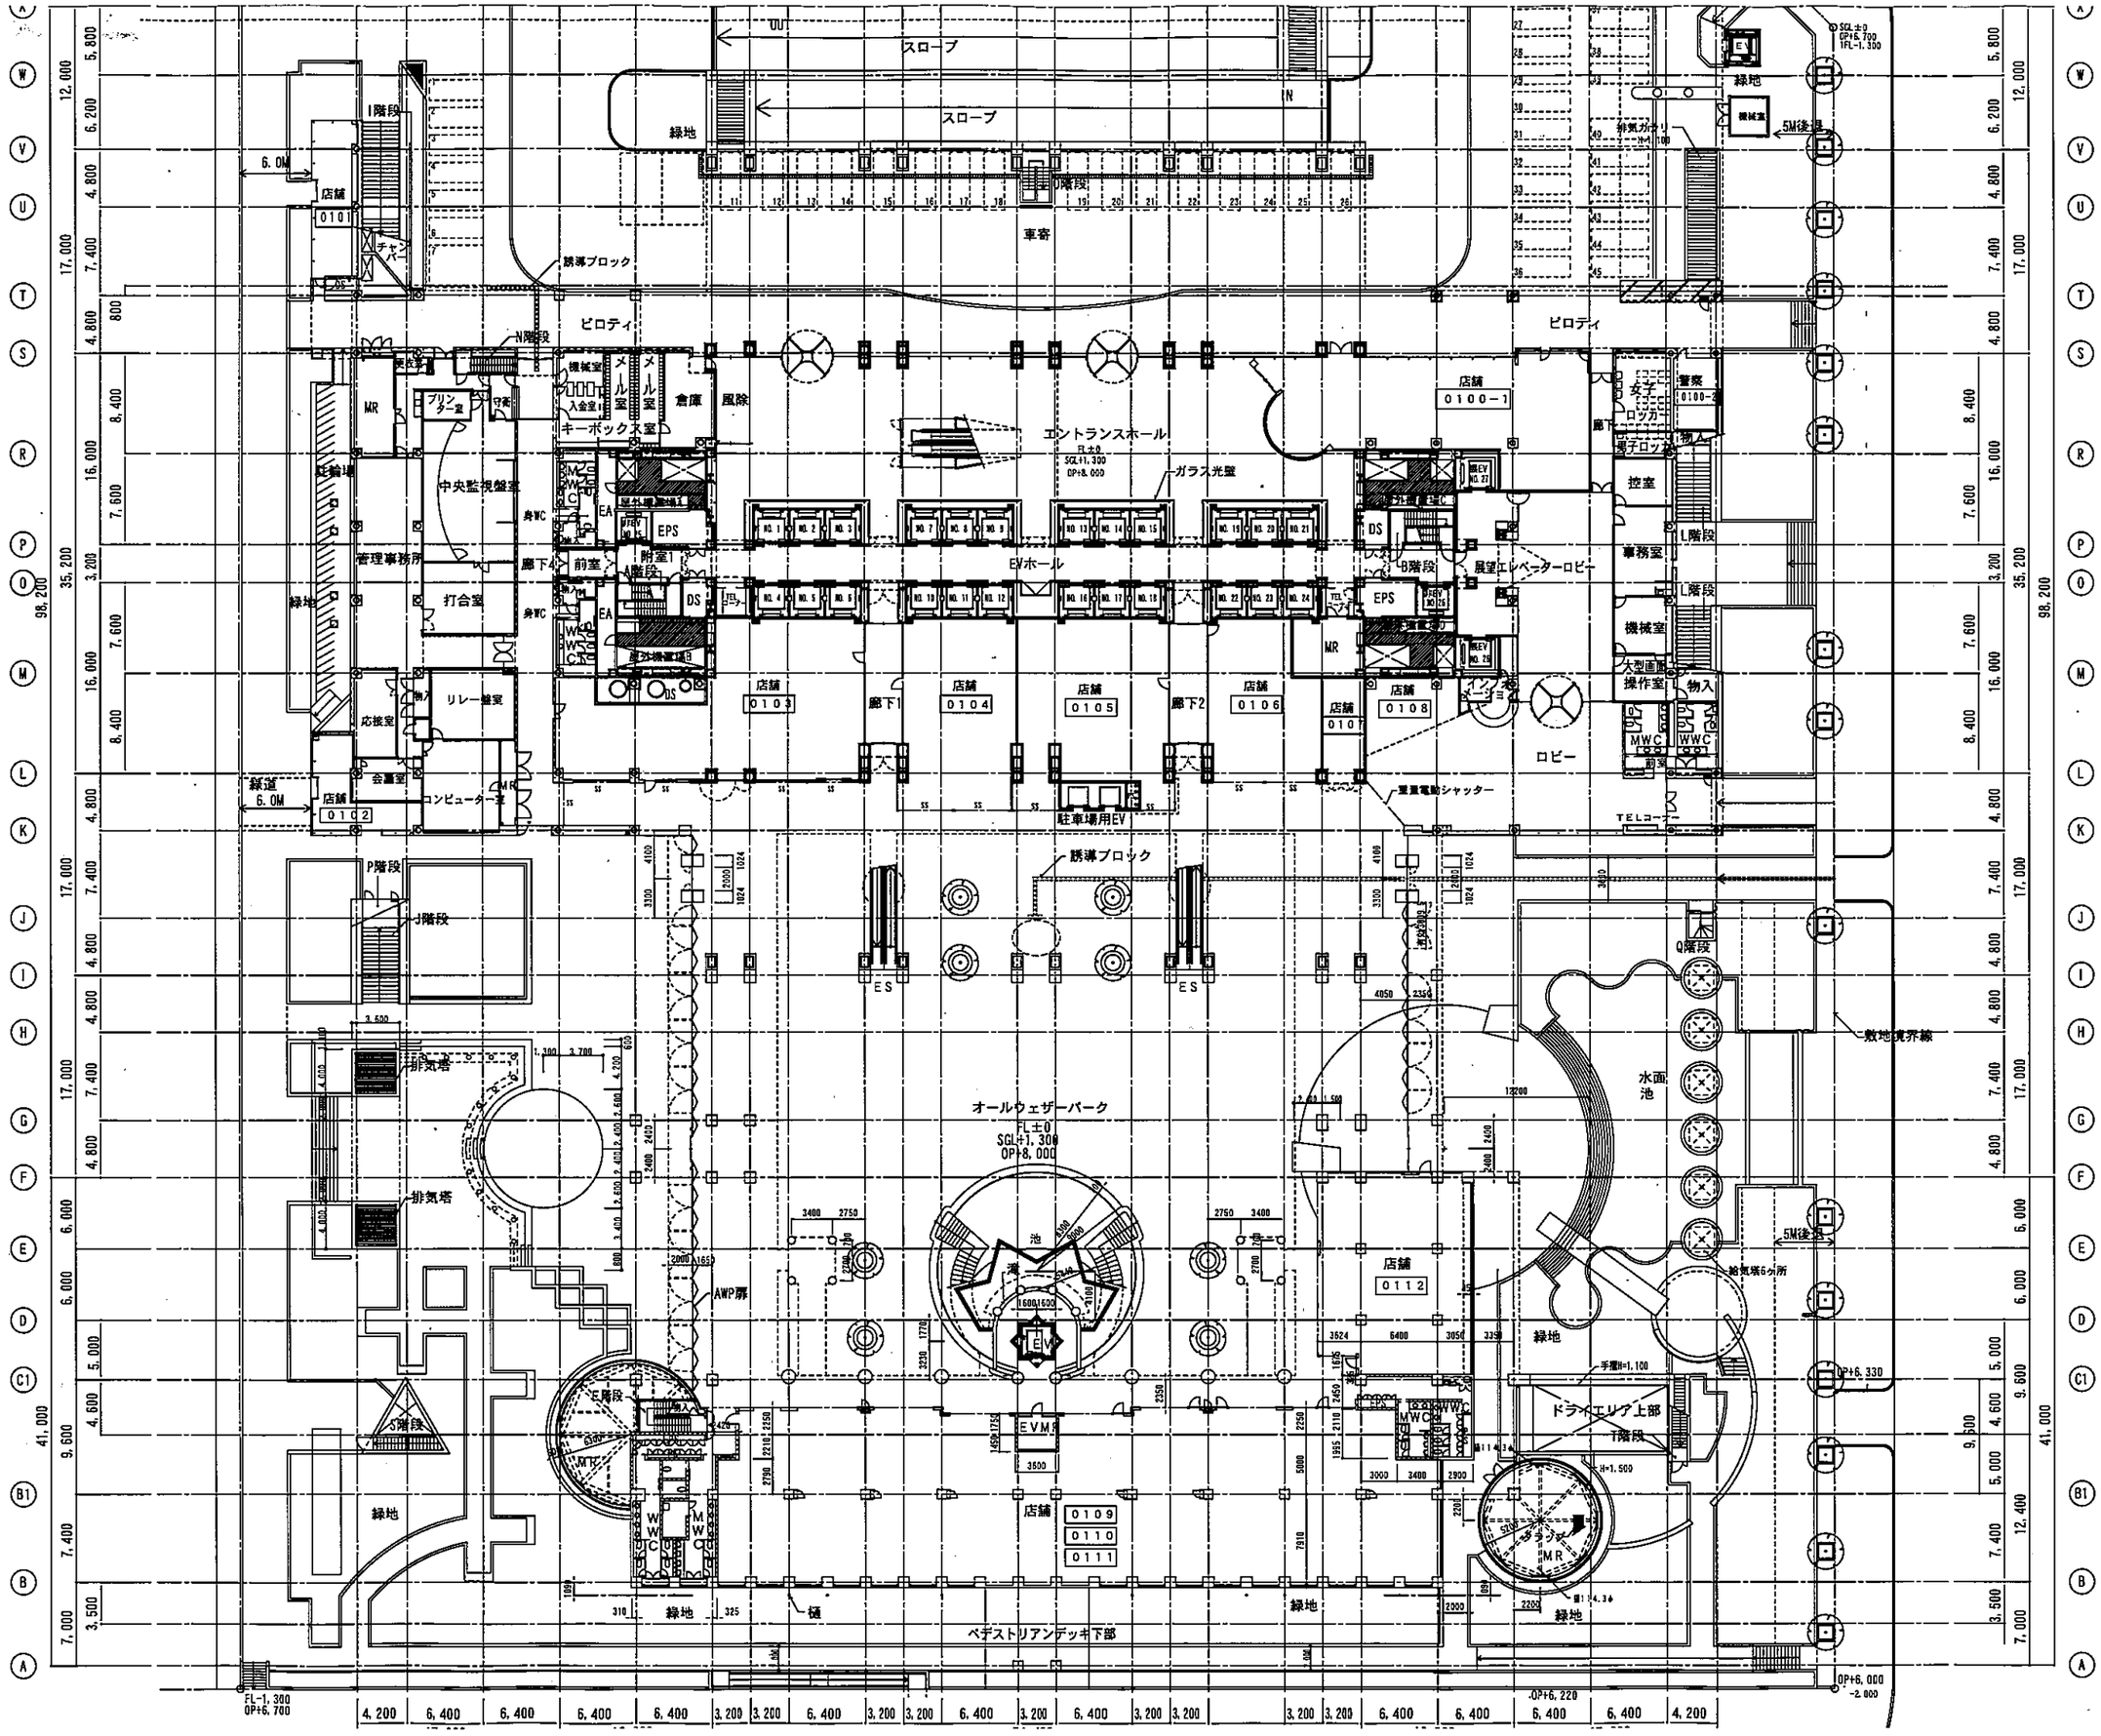

スロープ
緑地
車寄
ピロティ
エントランスホール
ガラス光壁
EVホール
ロビー
駐車場用EV
誘導ブロック
オールウェザーパーク
FL±0
SGL+1,300
OP+8,000
ドライエリア上部
ペデストリアンデッキ下部
敷地境界線
水面池