





**大阪府咲洲庁舎（さきしまコスモタワー）  
募集対象区画（7～17階）**

## 1 募集対象区画

階数	坪数		
	まち側 A	うみ側 B	計 (A + B)
7	231.37	229.61	460.98
8	231.37	229.61	460.98
9	231.37	229.61	460.98
10	231.37	229.61	460.98
11	231.37	231.33	462.70
12	231.37	229.61	460.98
13	231.37	229.61	460.98
14	231.37	229.61	460.98
15	231.37	229.61	460.98
16	231.37	229.61	460.98
17	231.37	229.61	460.98
合計	2,545.07	2,527.43	5,072.50

## 2 共用部分(募集対象区画以外)

各フロア(7~17階)の平面図で、下記に示すエリアは、応募区画の坪数に含めていません。

-  身体障がい者用トイレ
-  男子トイレ
-  女子トイレ
-  エレベーター(No1~No.6、No.25)、A・B階段及び屋外機等


# 7階

空室(まち側A)

231.37坪

空室(うみ側B)


229.61坪

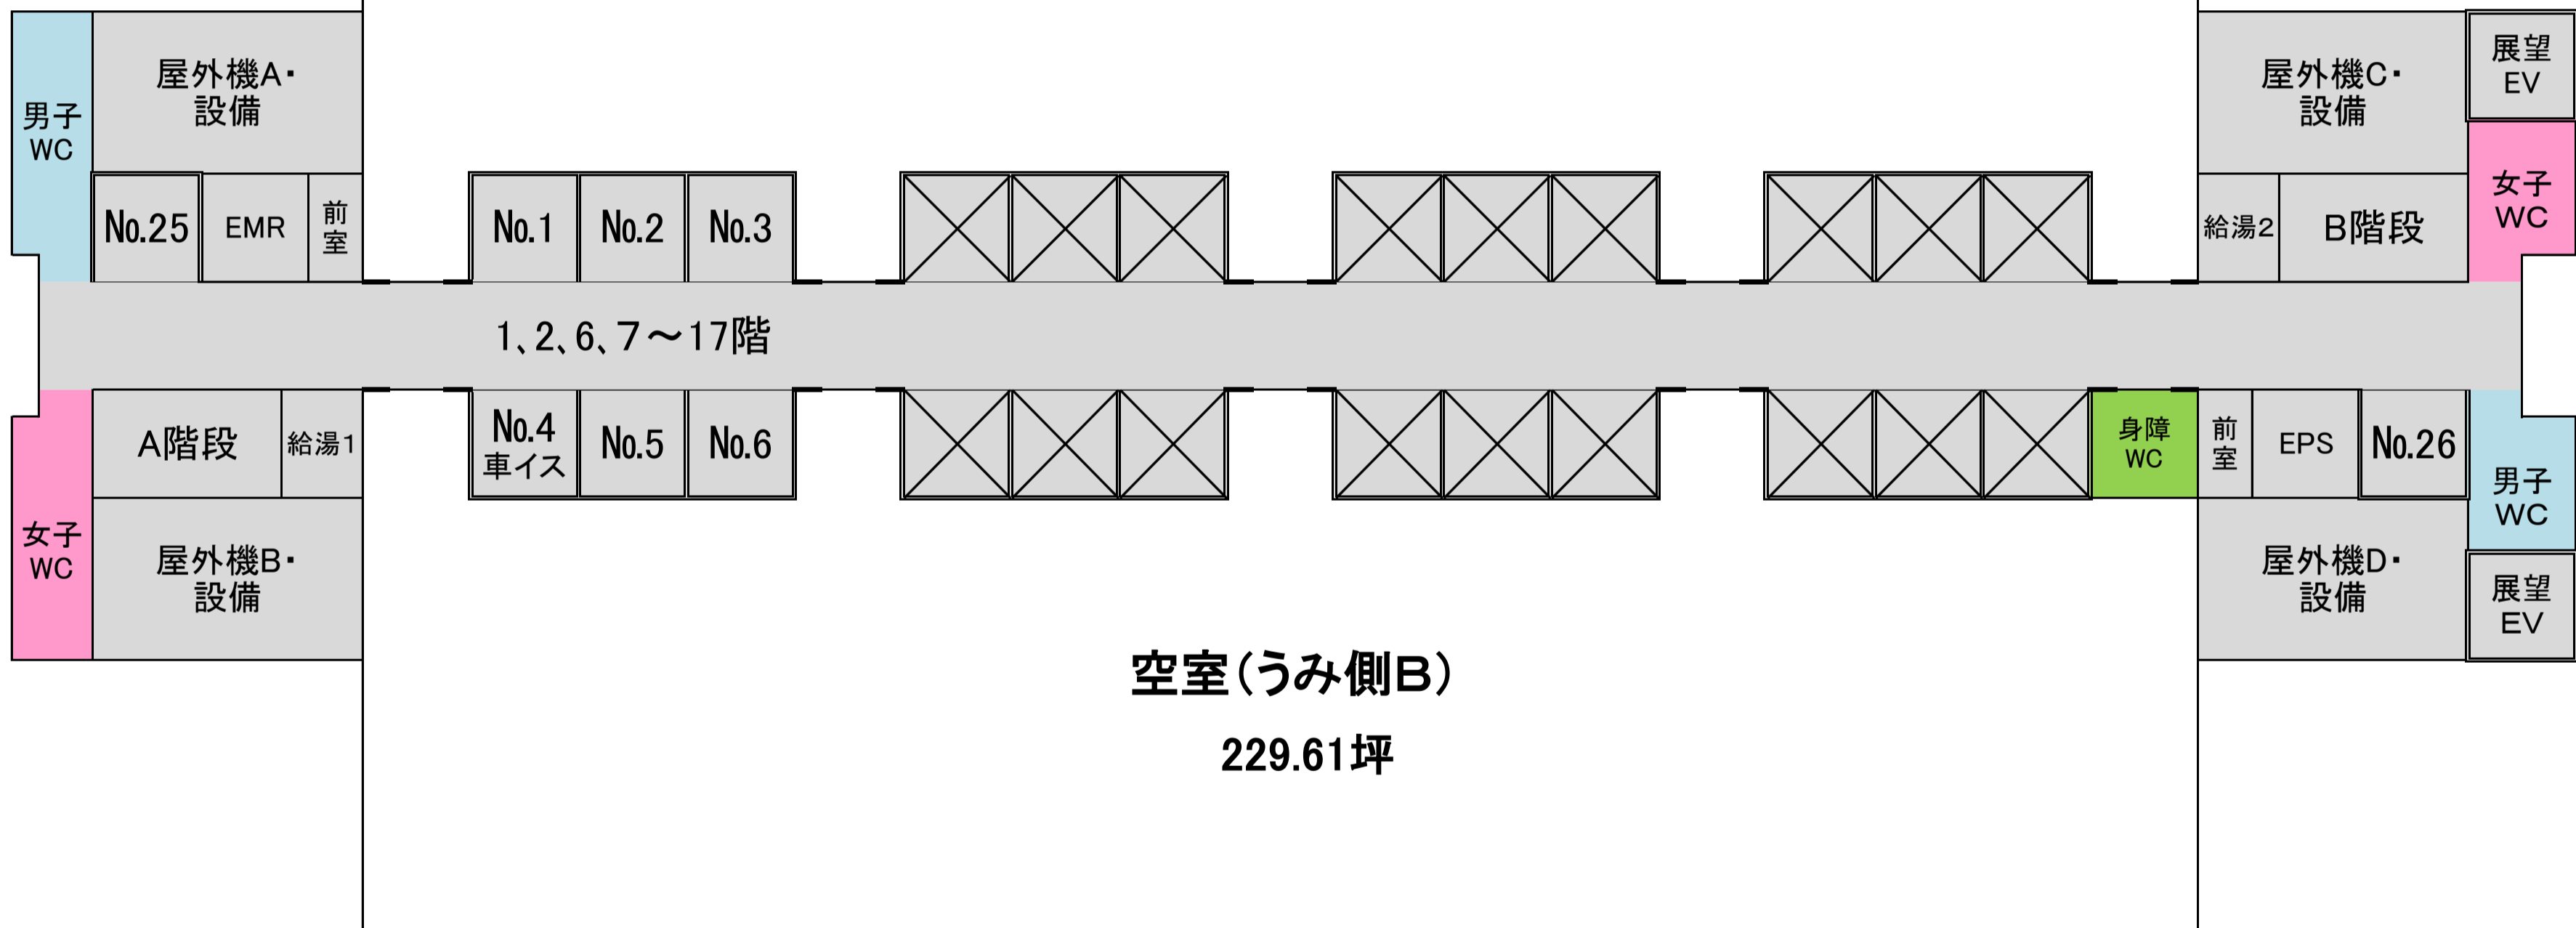

# 8階


空室(まち側A)

231.37坪

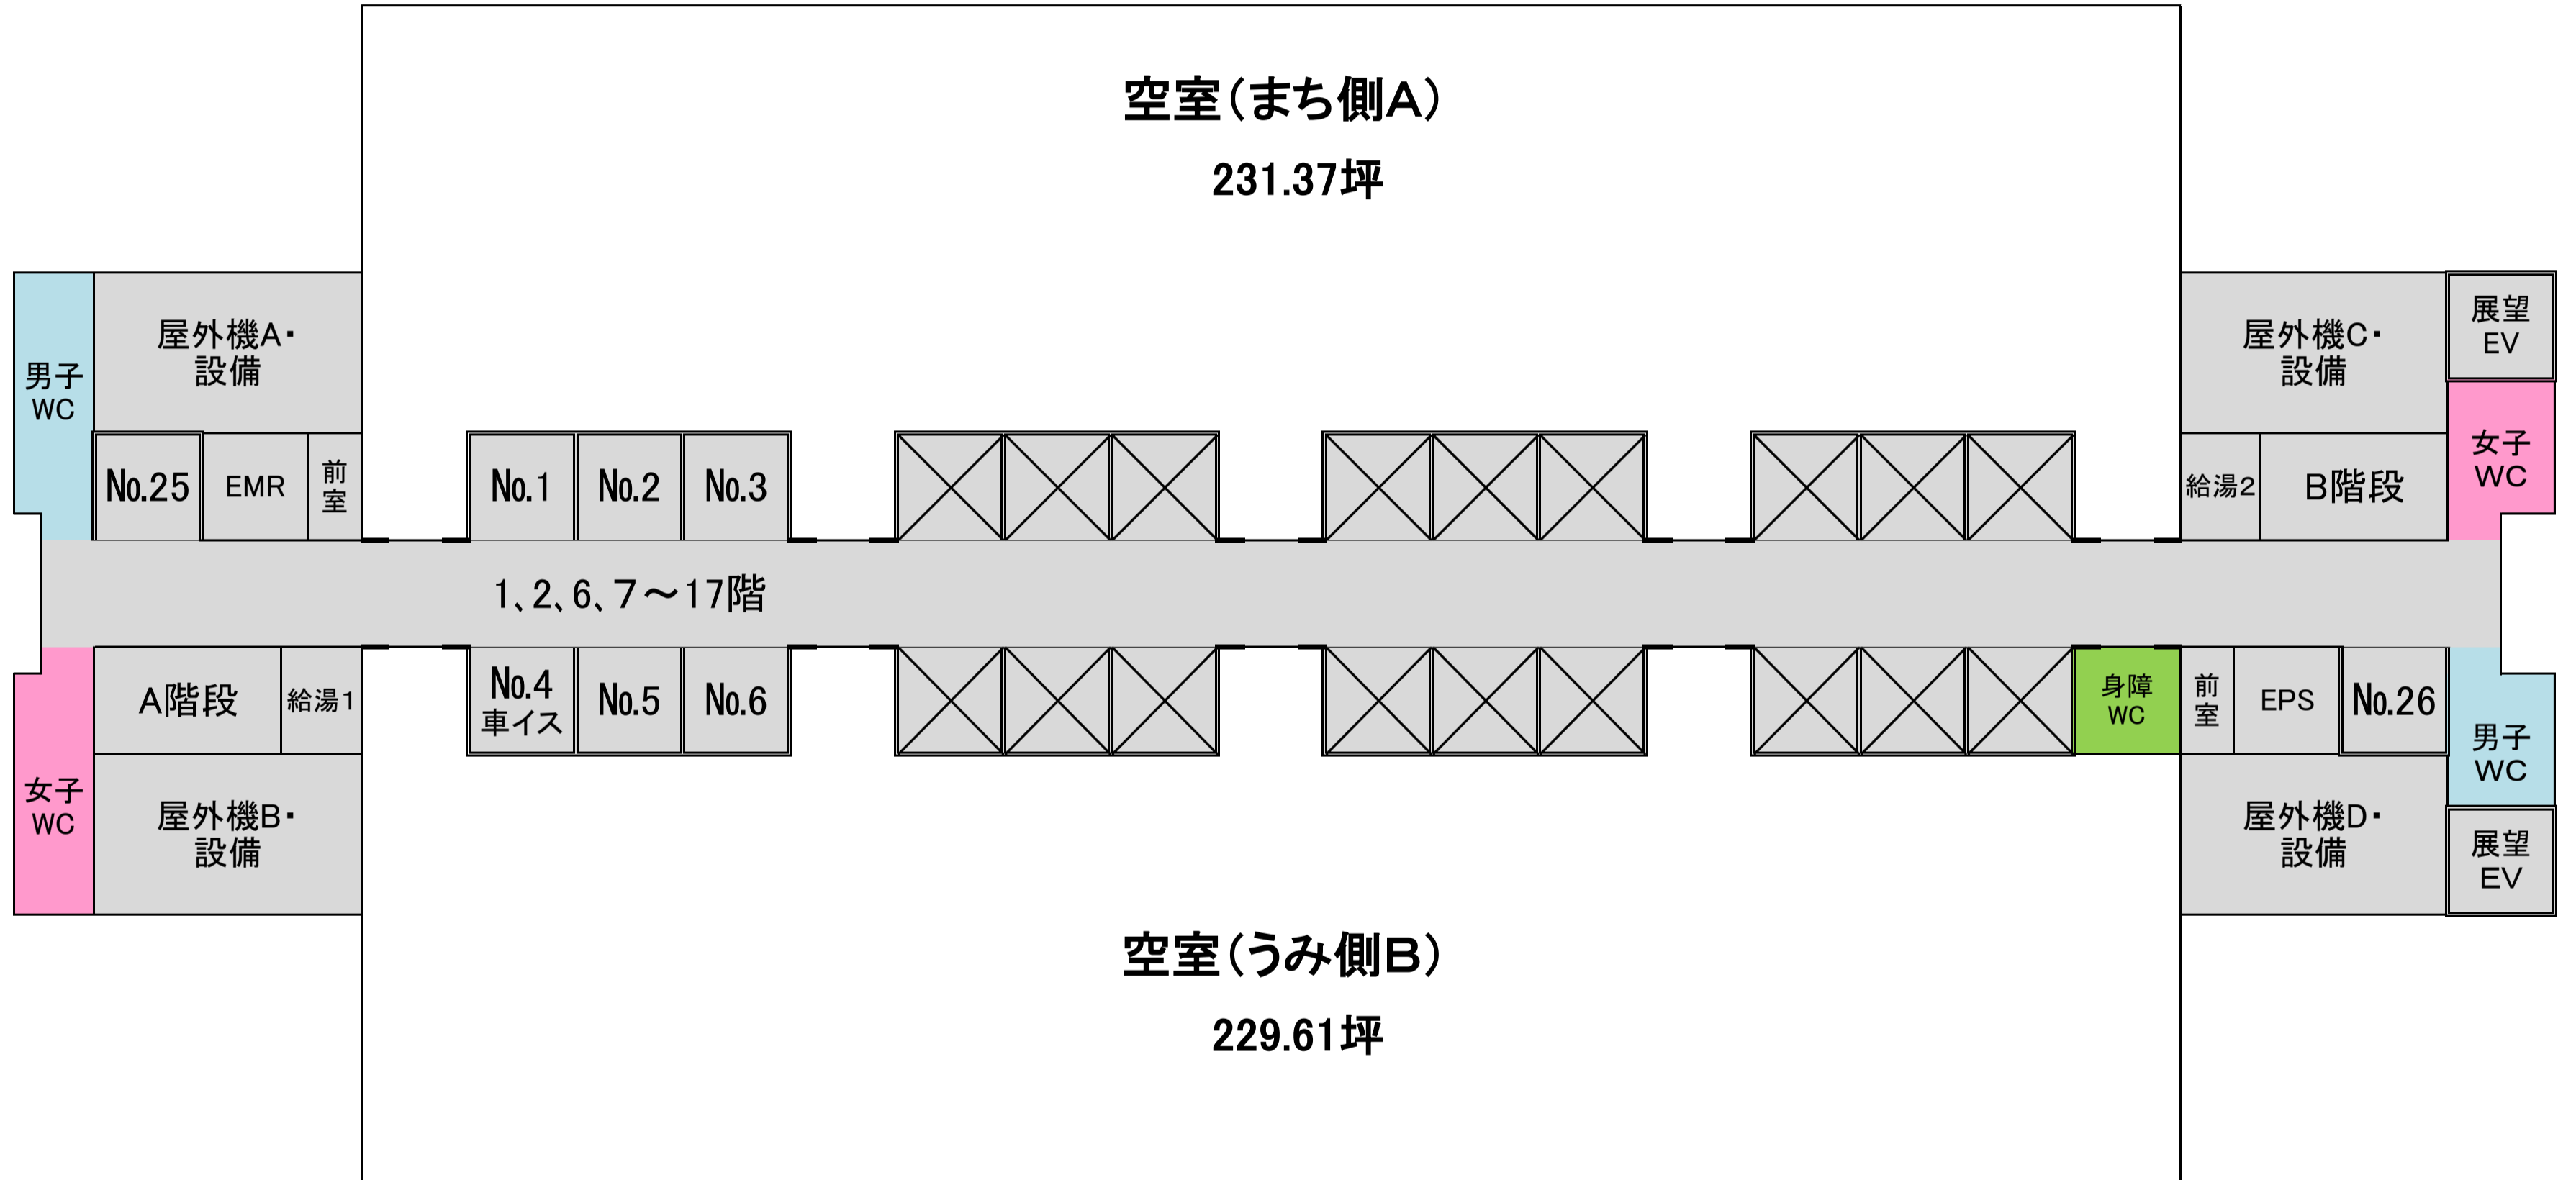

# 9階

空室(まち側A)  
231.37坪

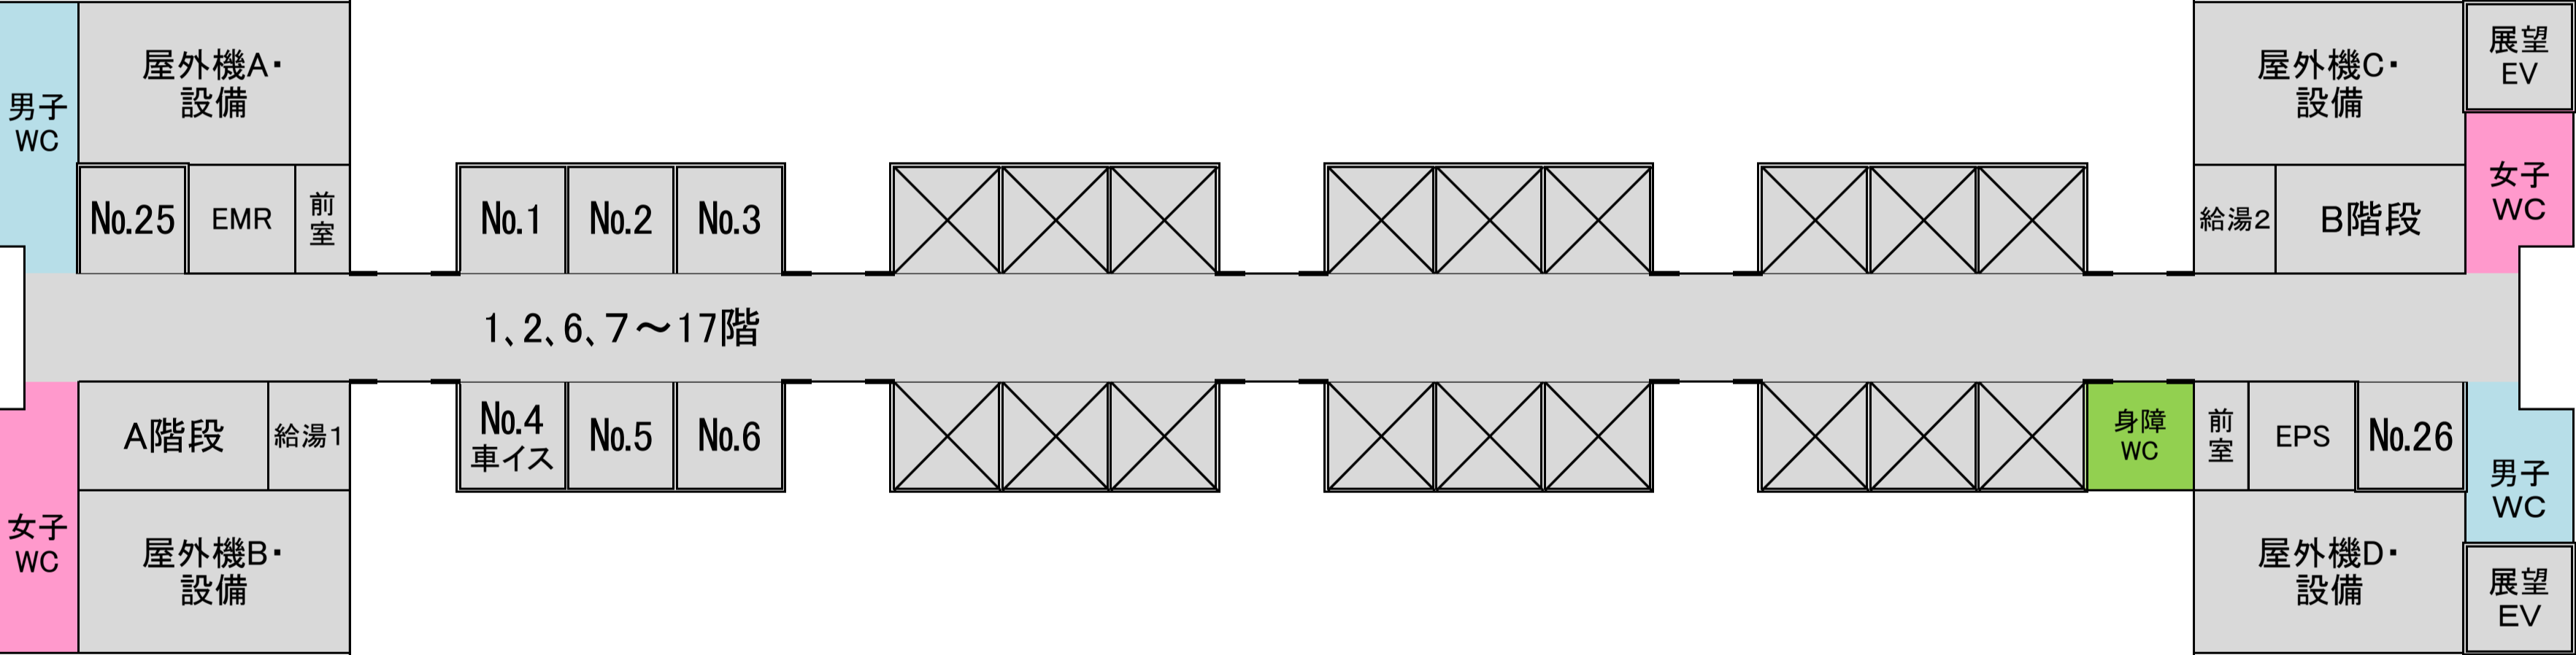


空室(うみ側B)  
229.61坪

# 10階

空室(まち側A)

231.37坪

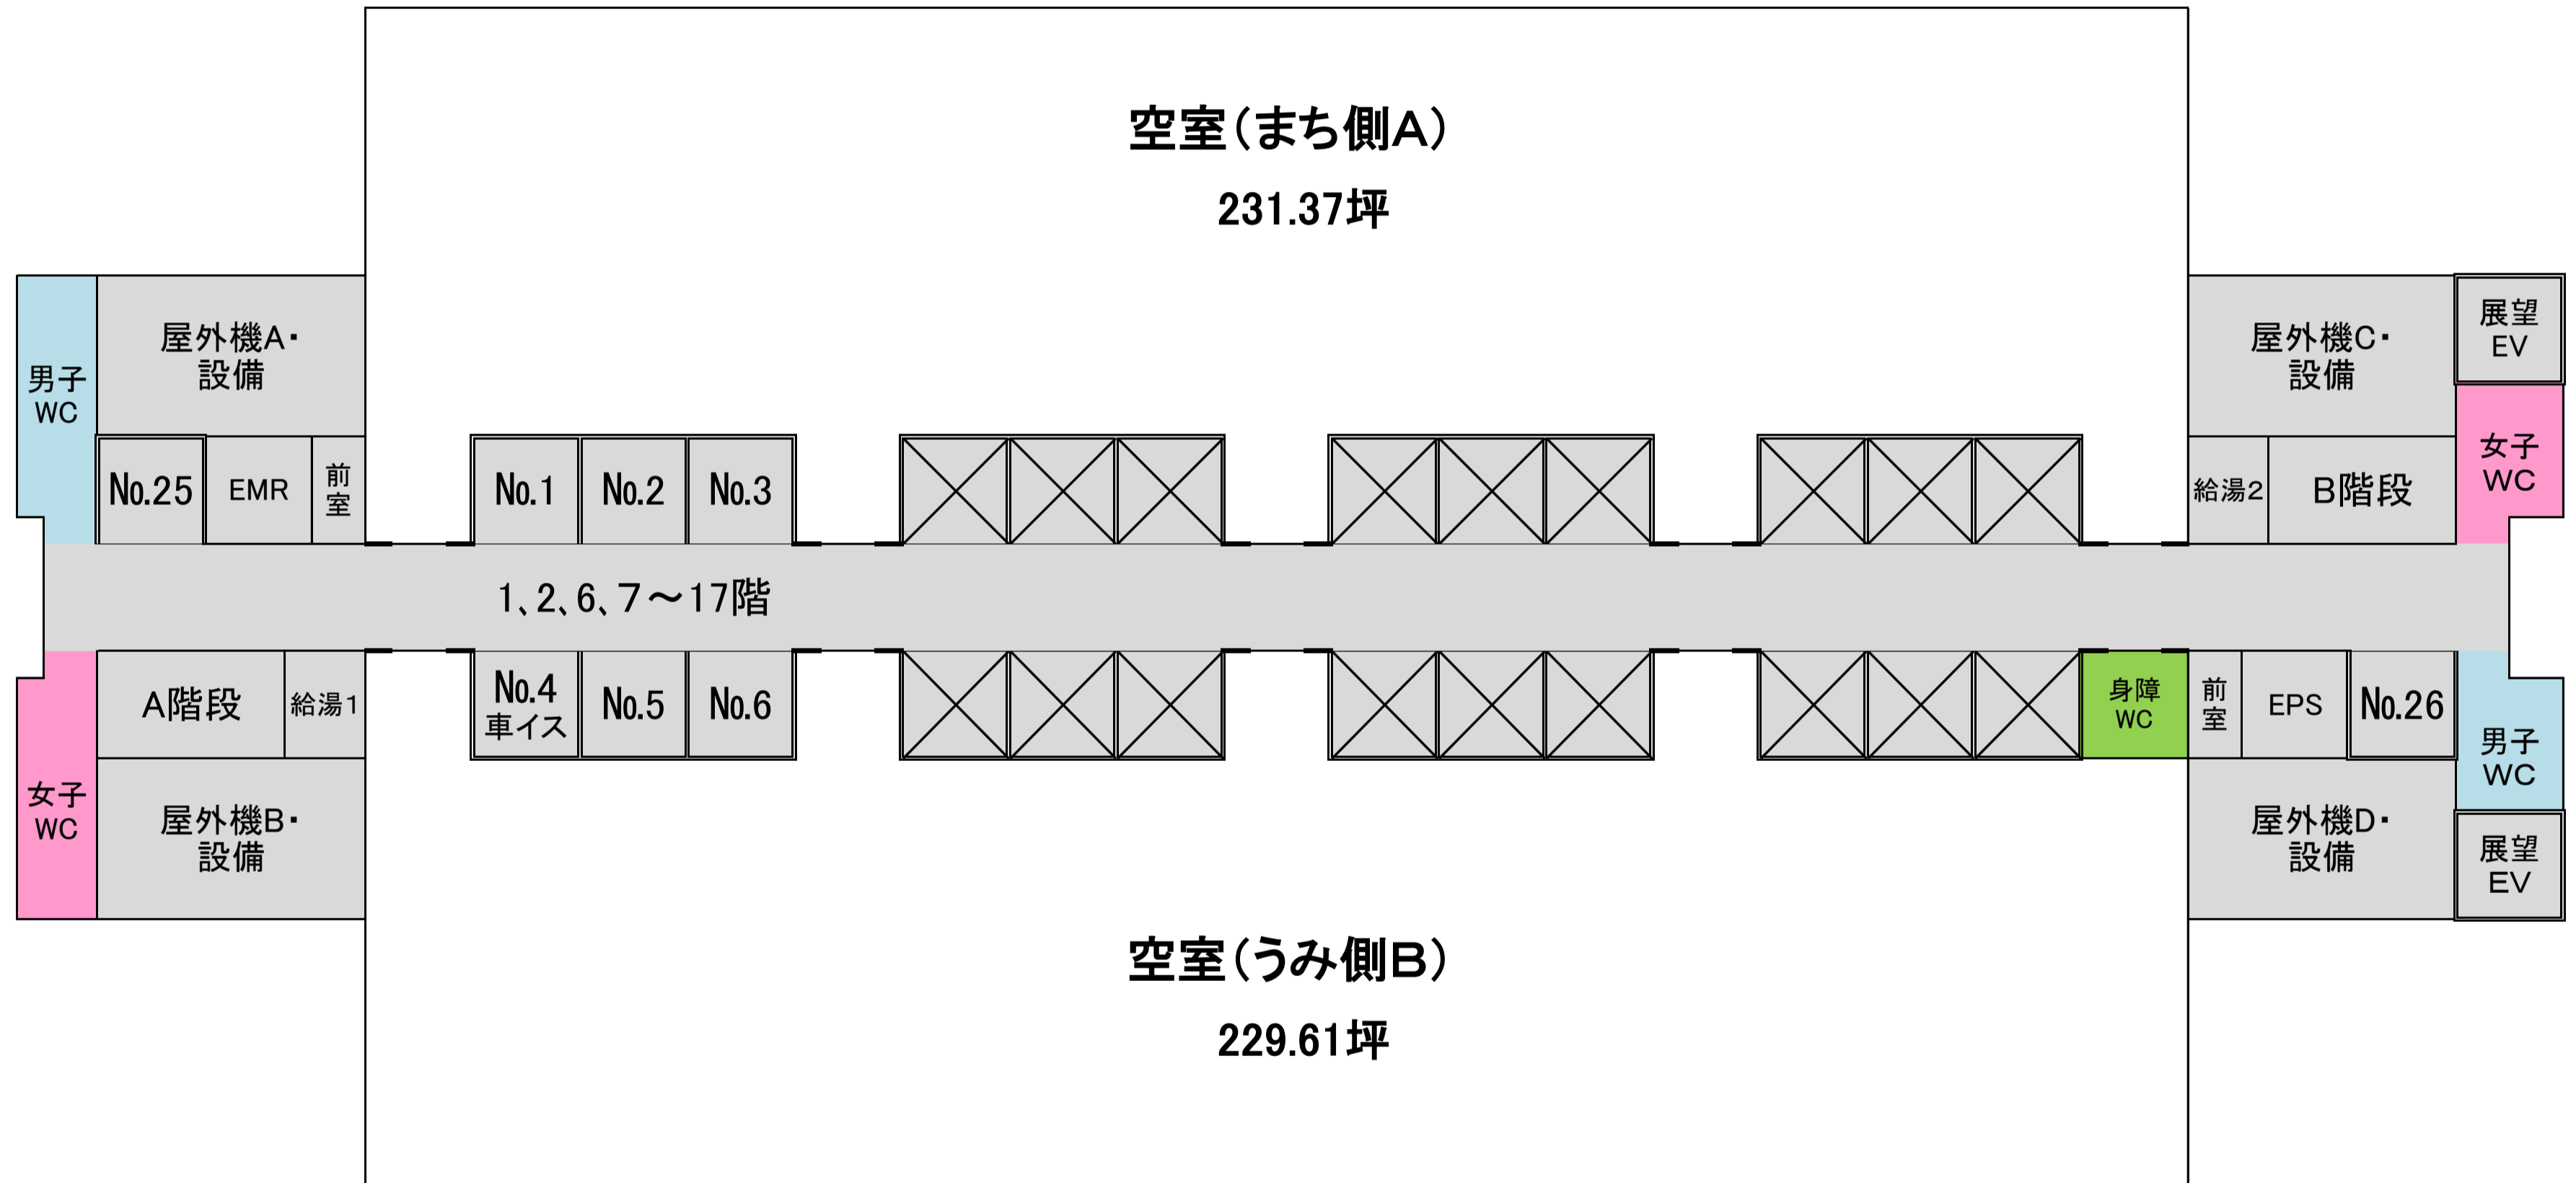


空室(うみ側B)

229.61坪

# 11階

空室(まち側A)


231.37坪

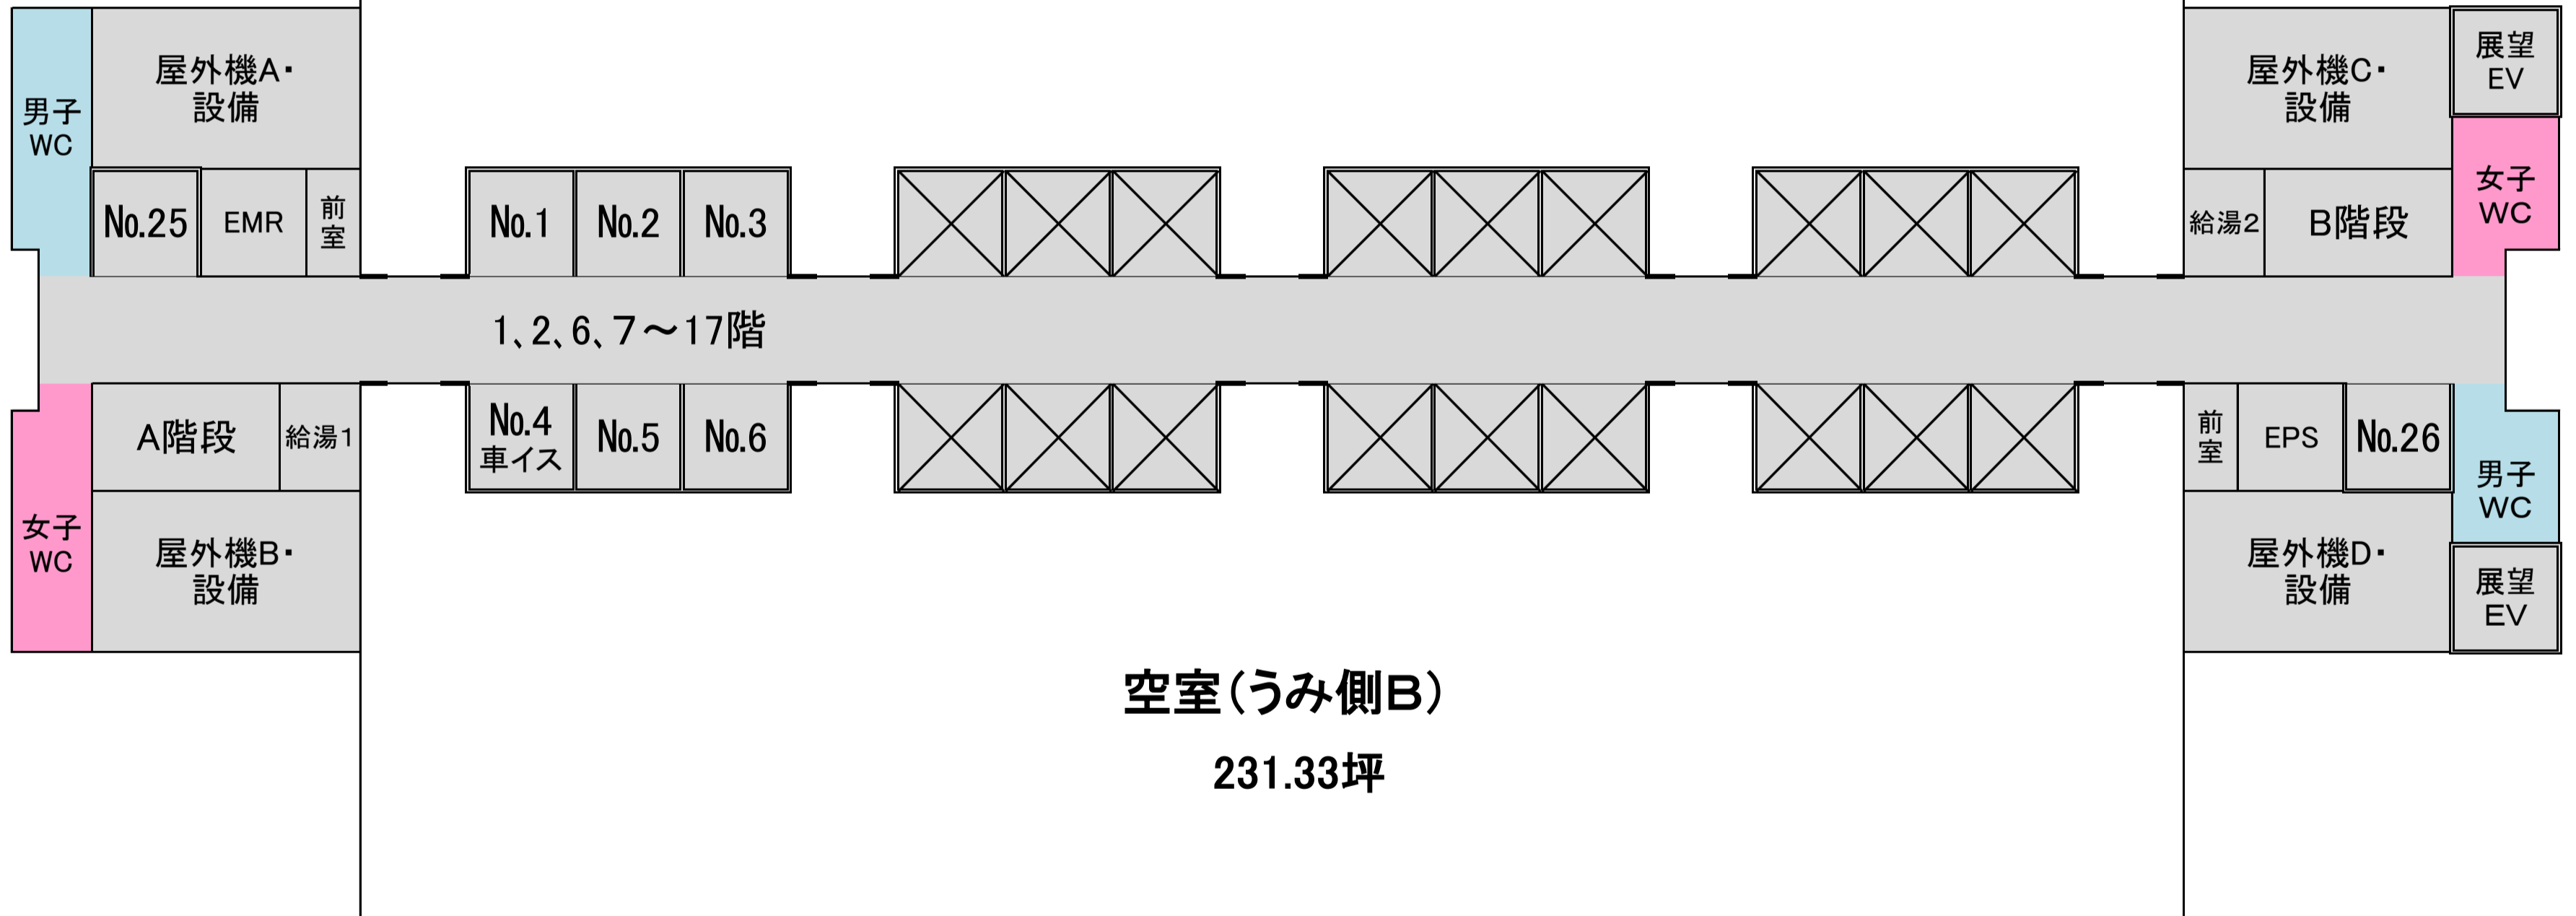

# 12階

空室(まち側A)

231.37坪

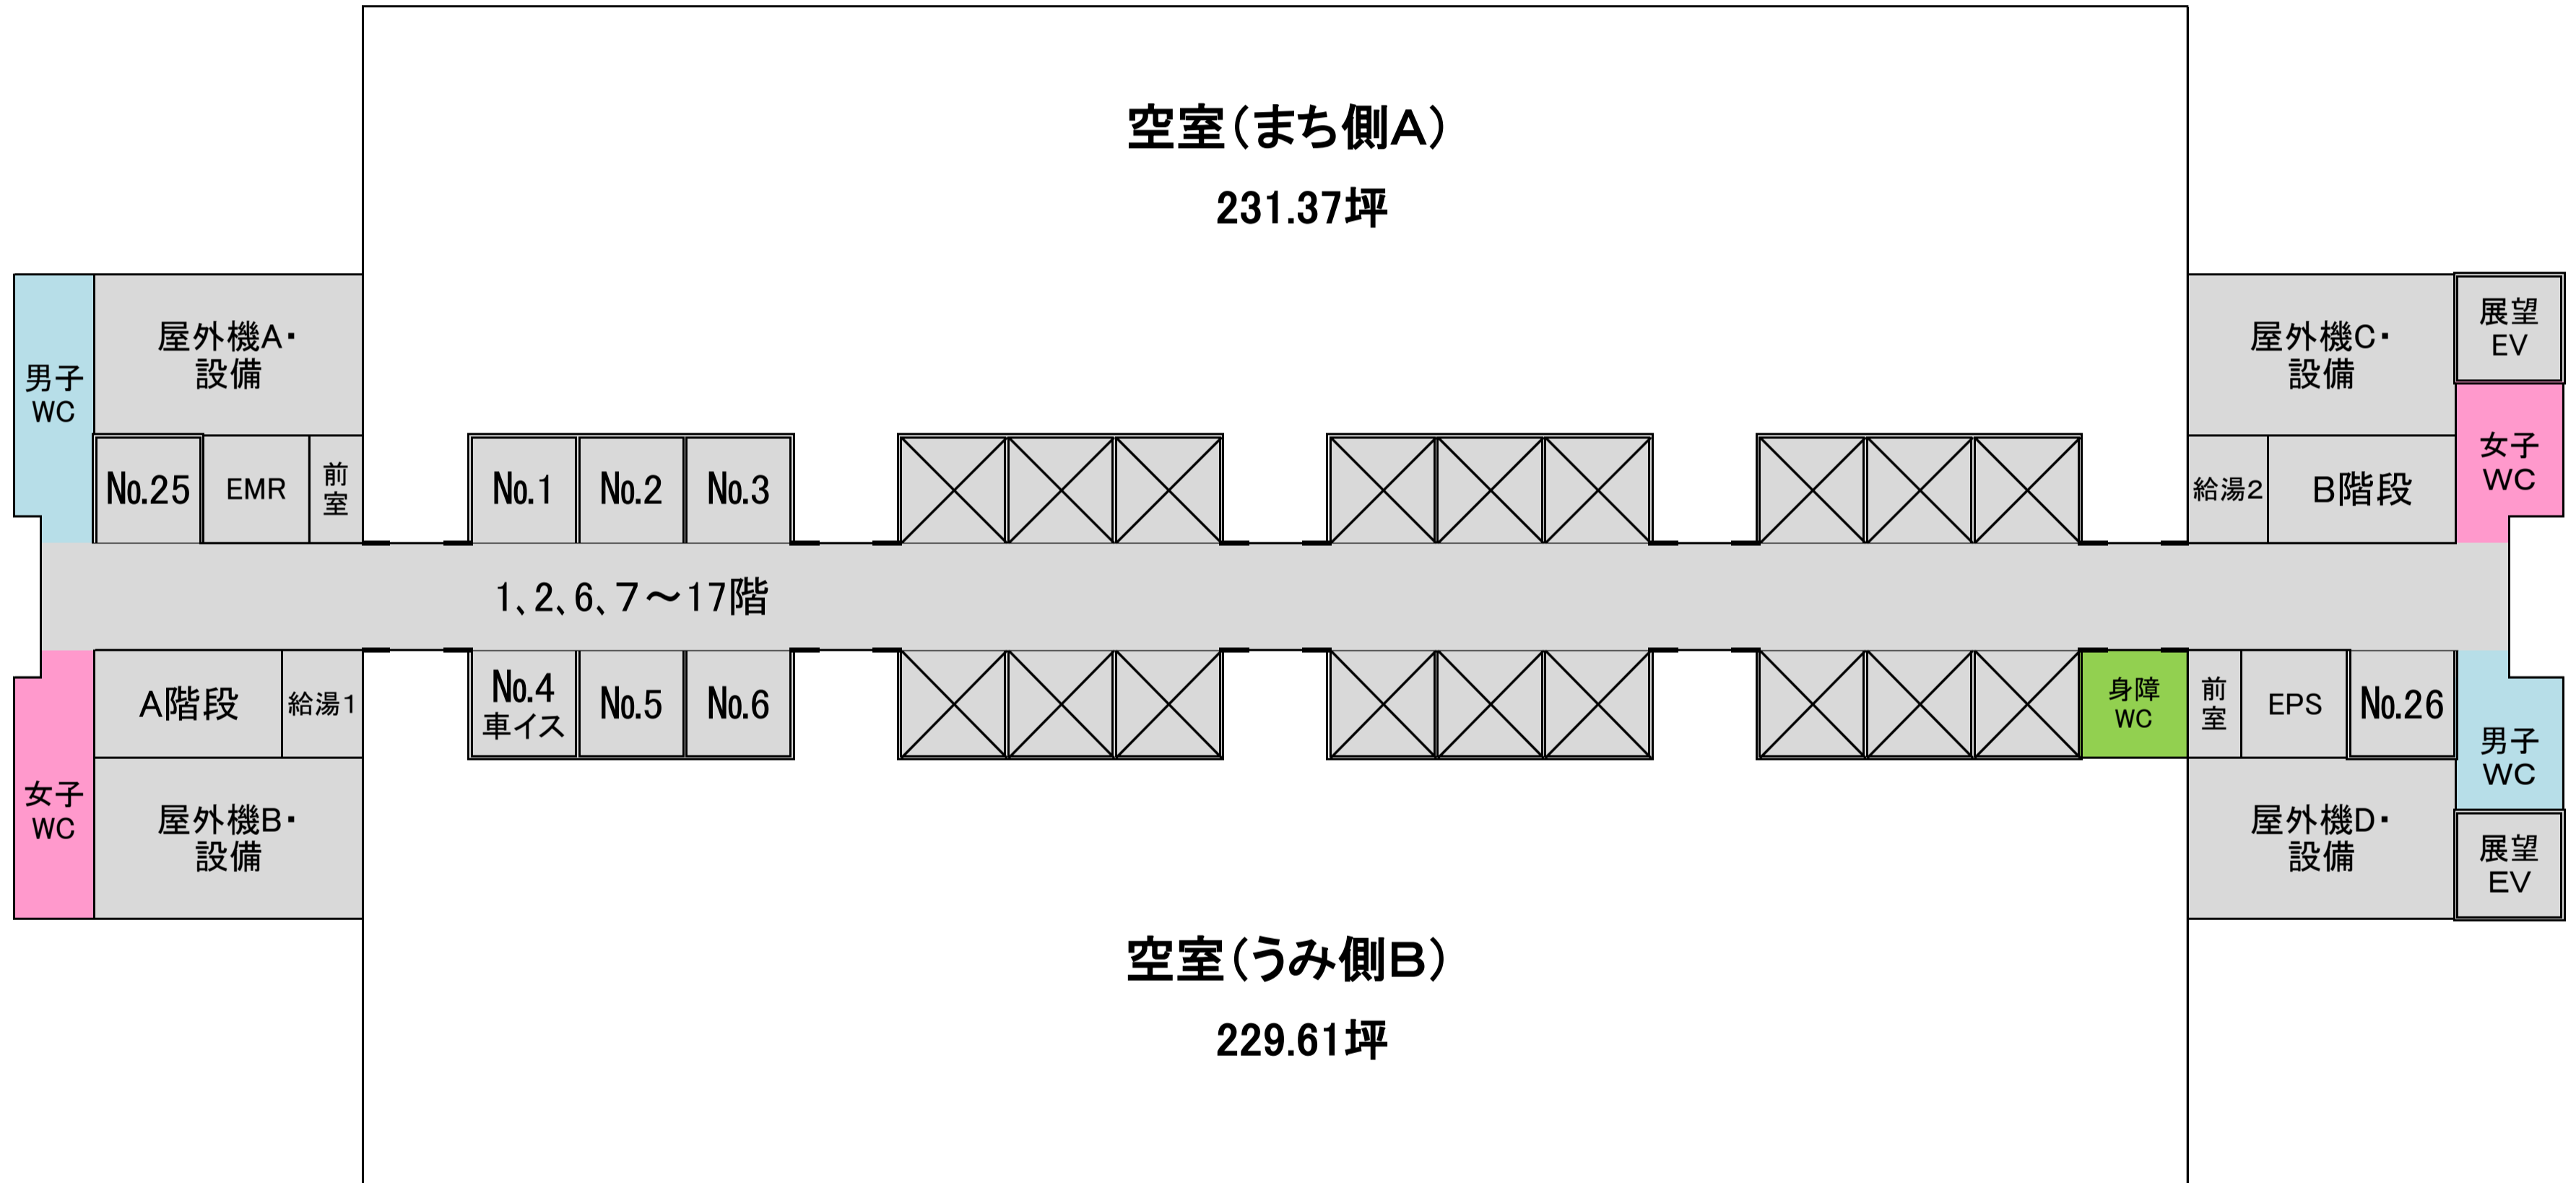

空室(うみ側B)


229.61坪



# 13階


空室(まち側A)  
231.37坪

空室(うみ側B)  
229.61坪

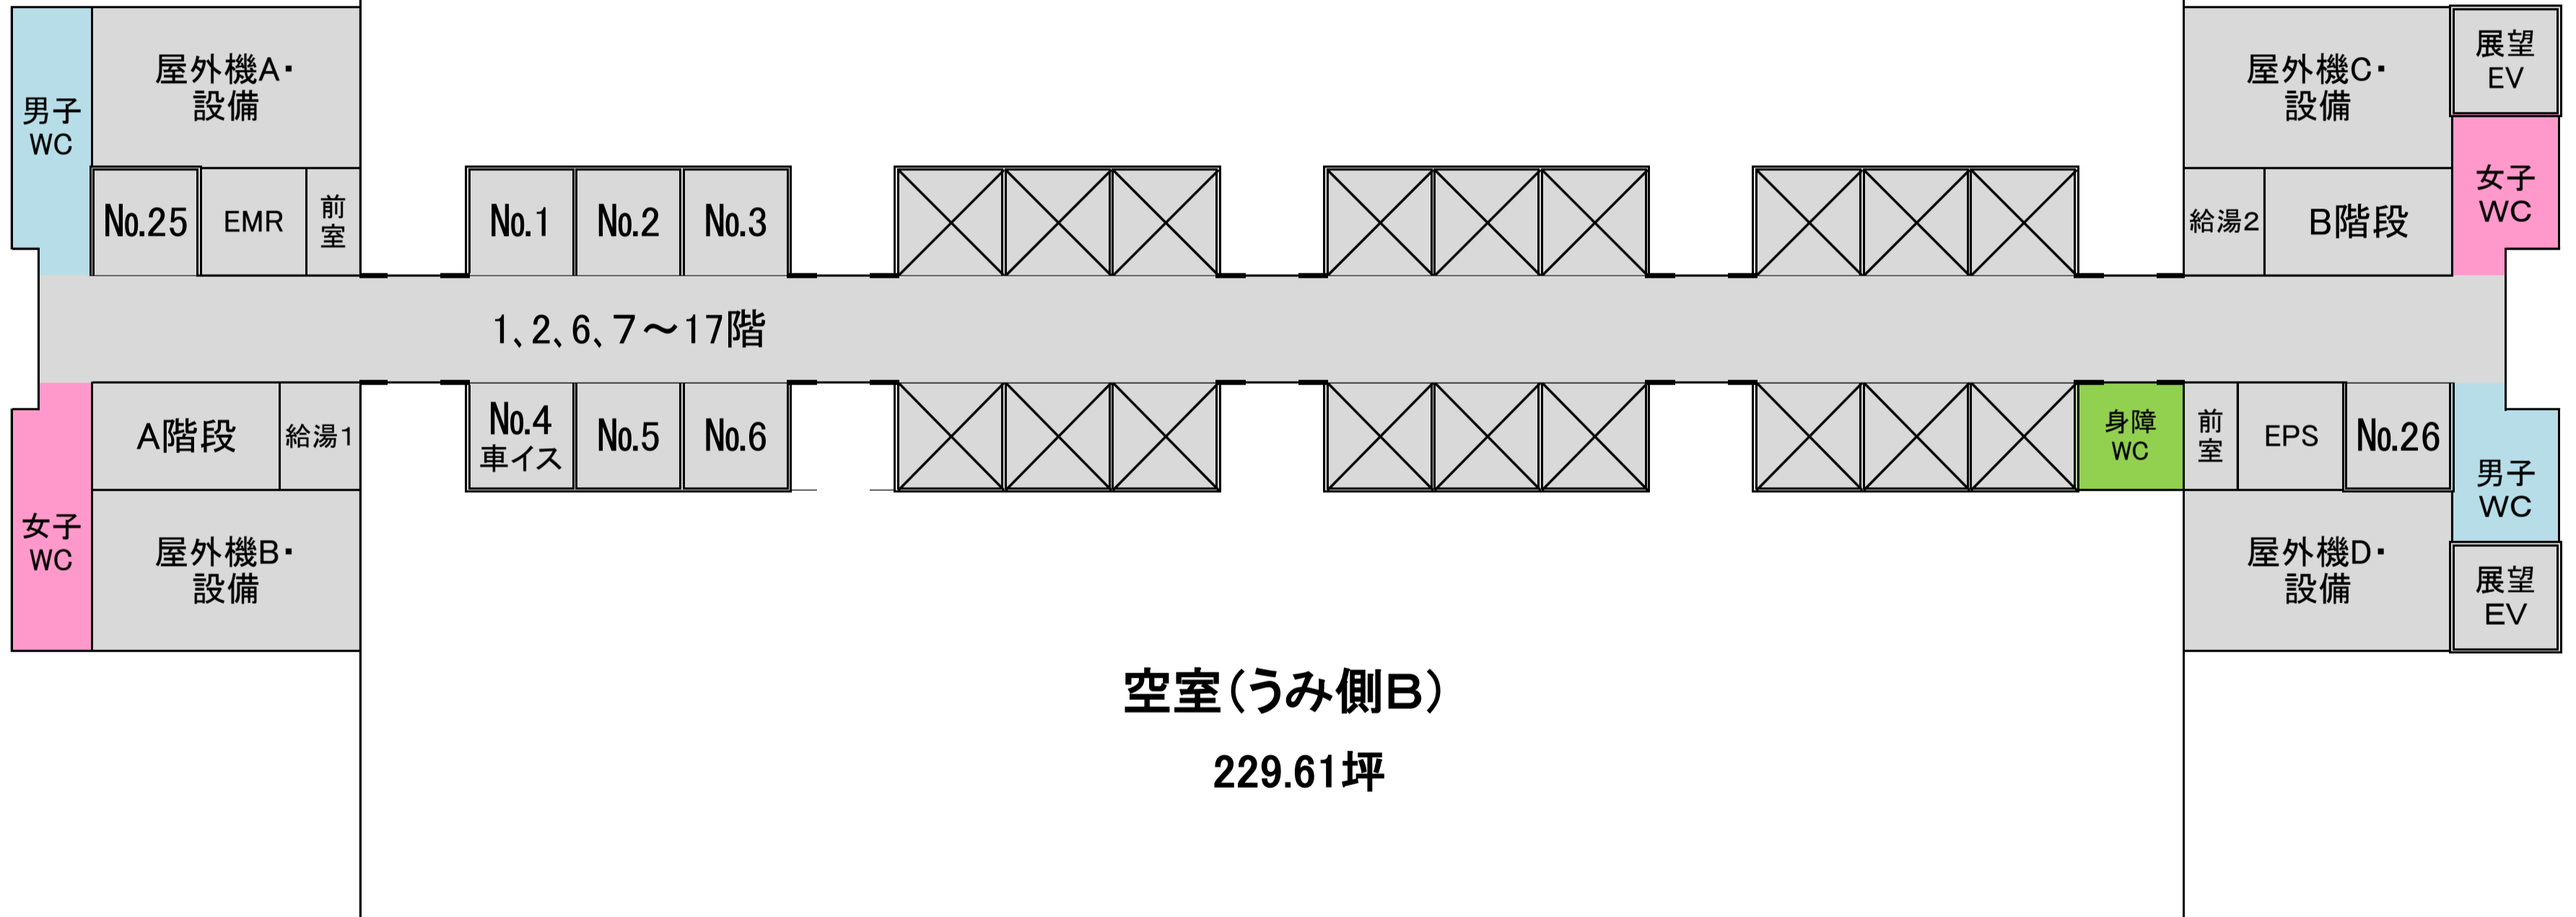

# 14階

空室(まち側A)  
231.37坪

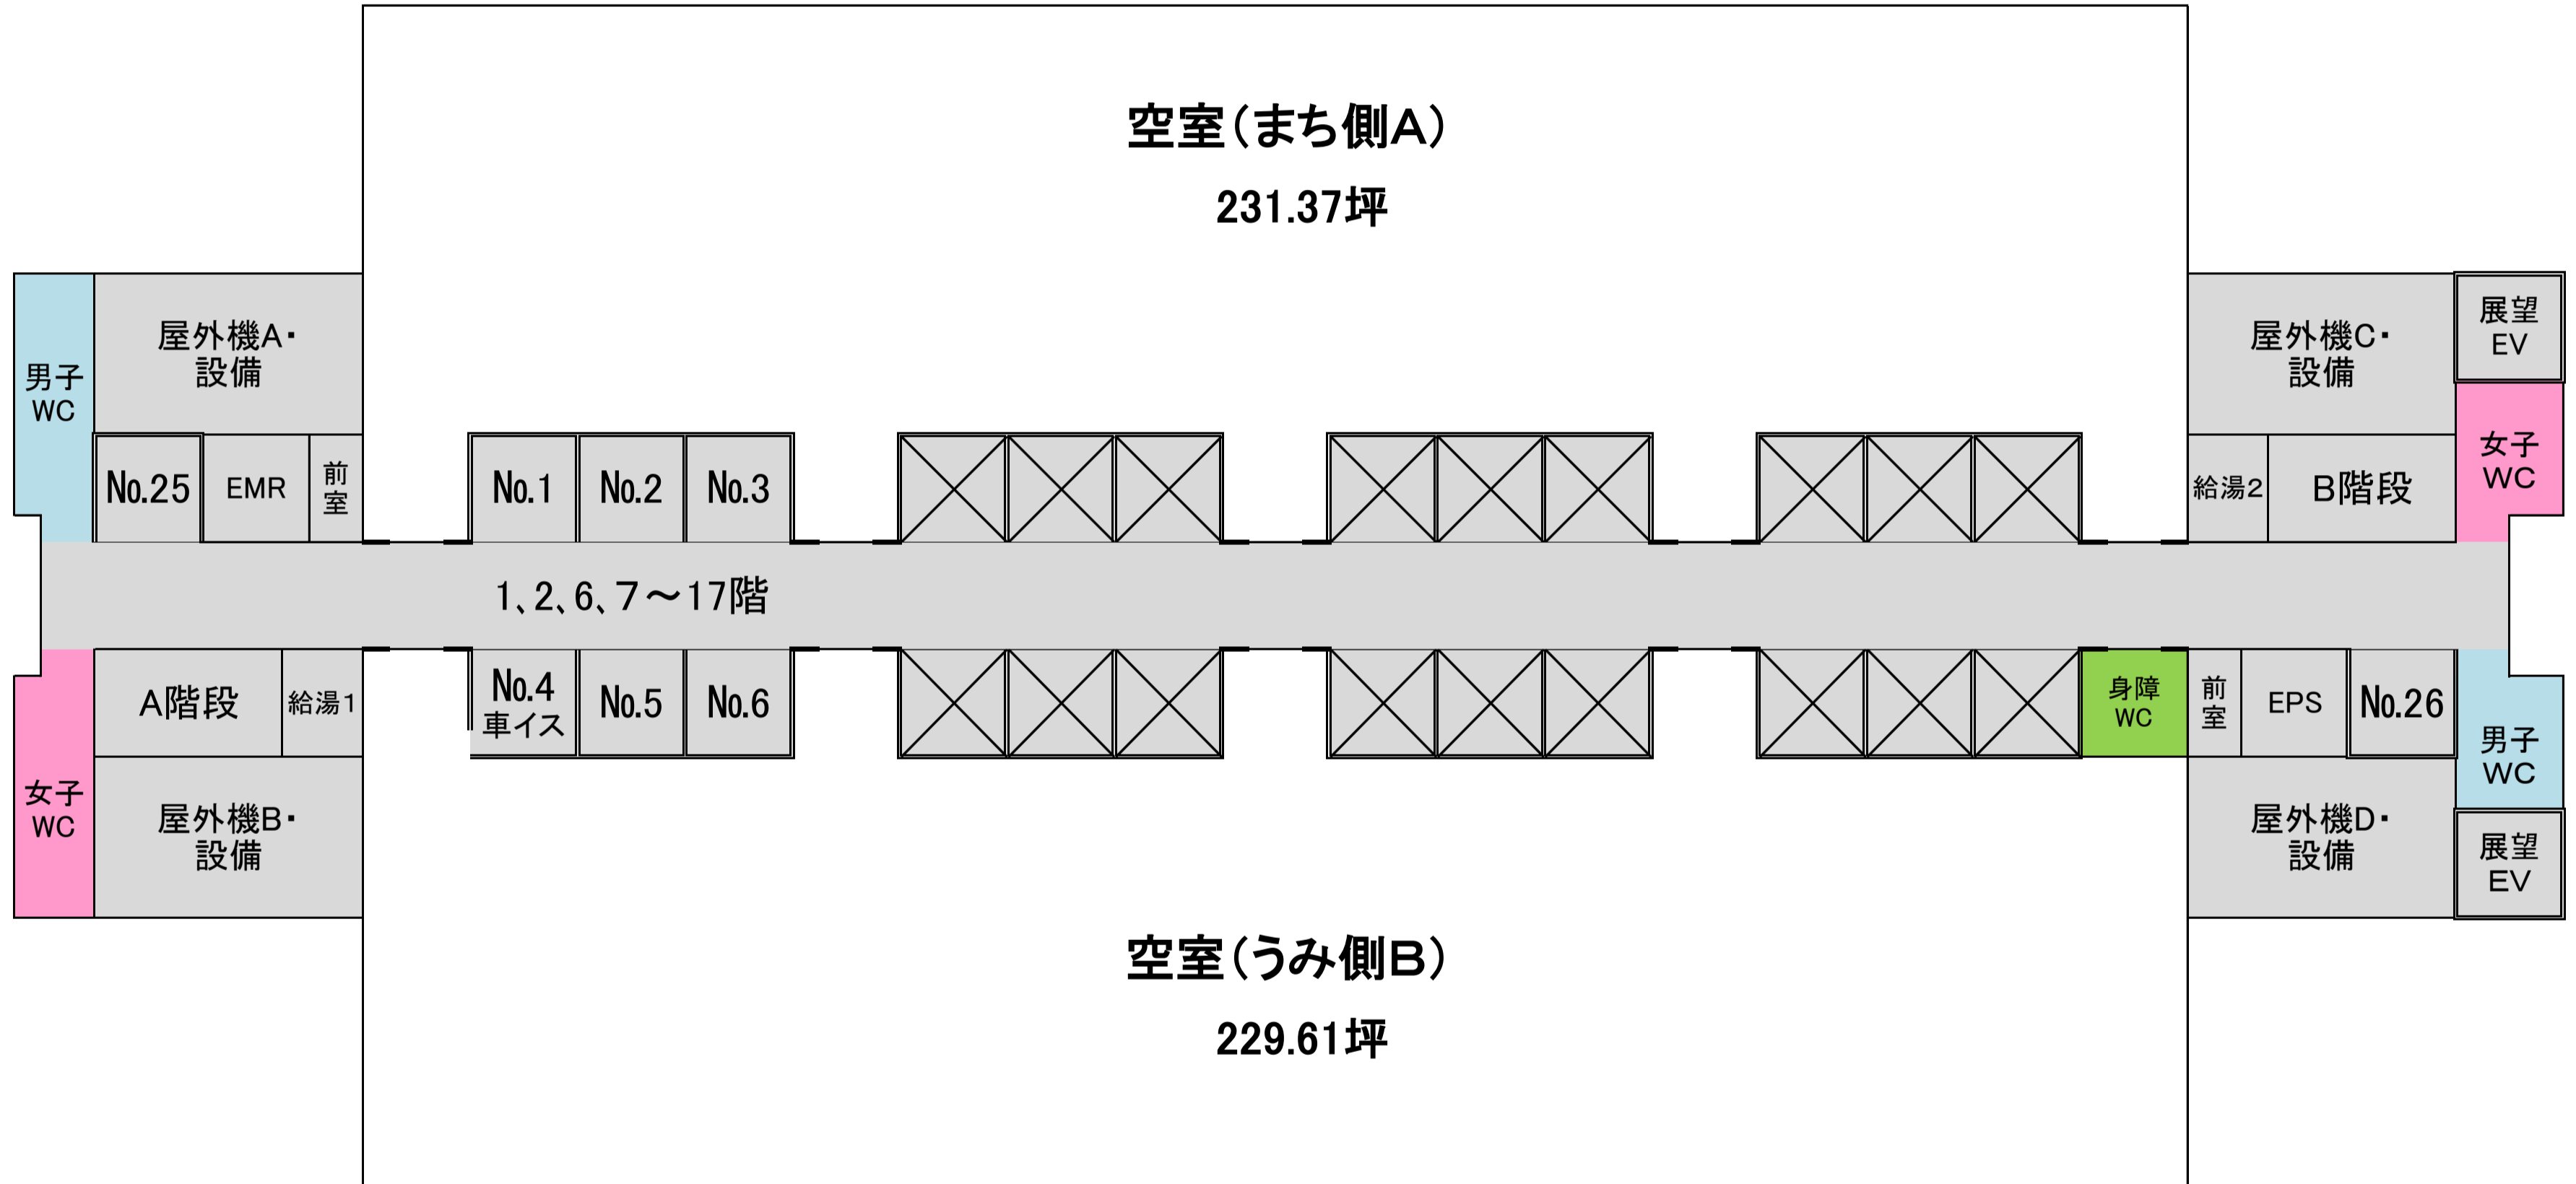


1、2、6、7～17階

空室(うみ側B)  
229.61坪

# 15階

空室(まち側A)  
231.37坪


空室(うみ側B)  
229.61坪

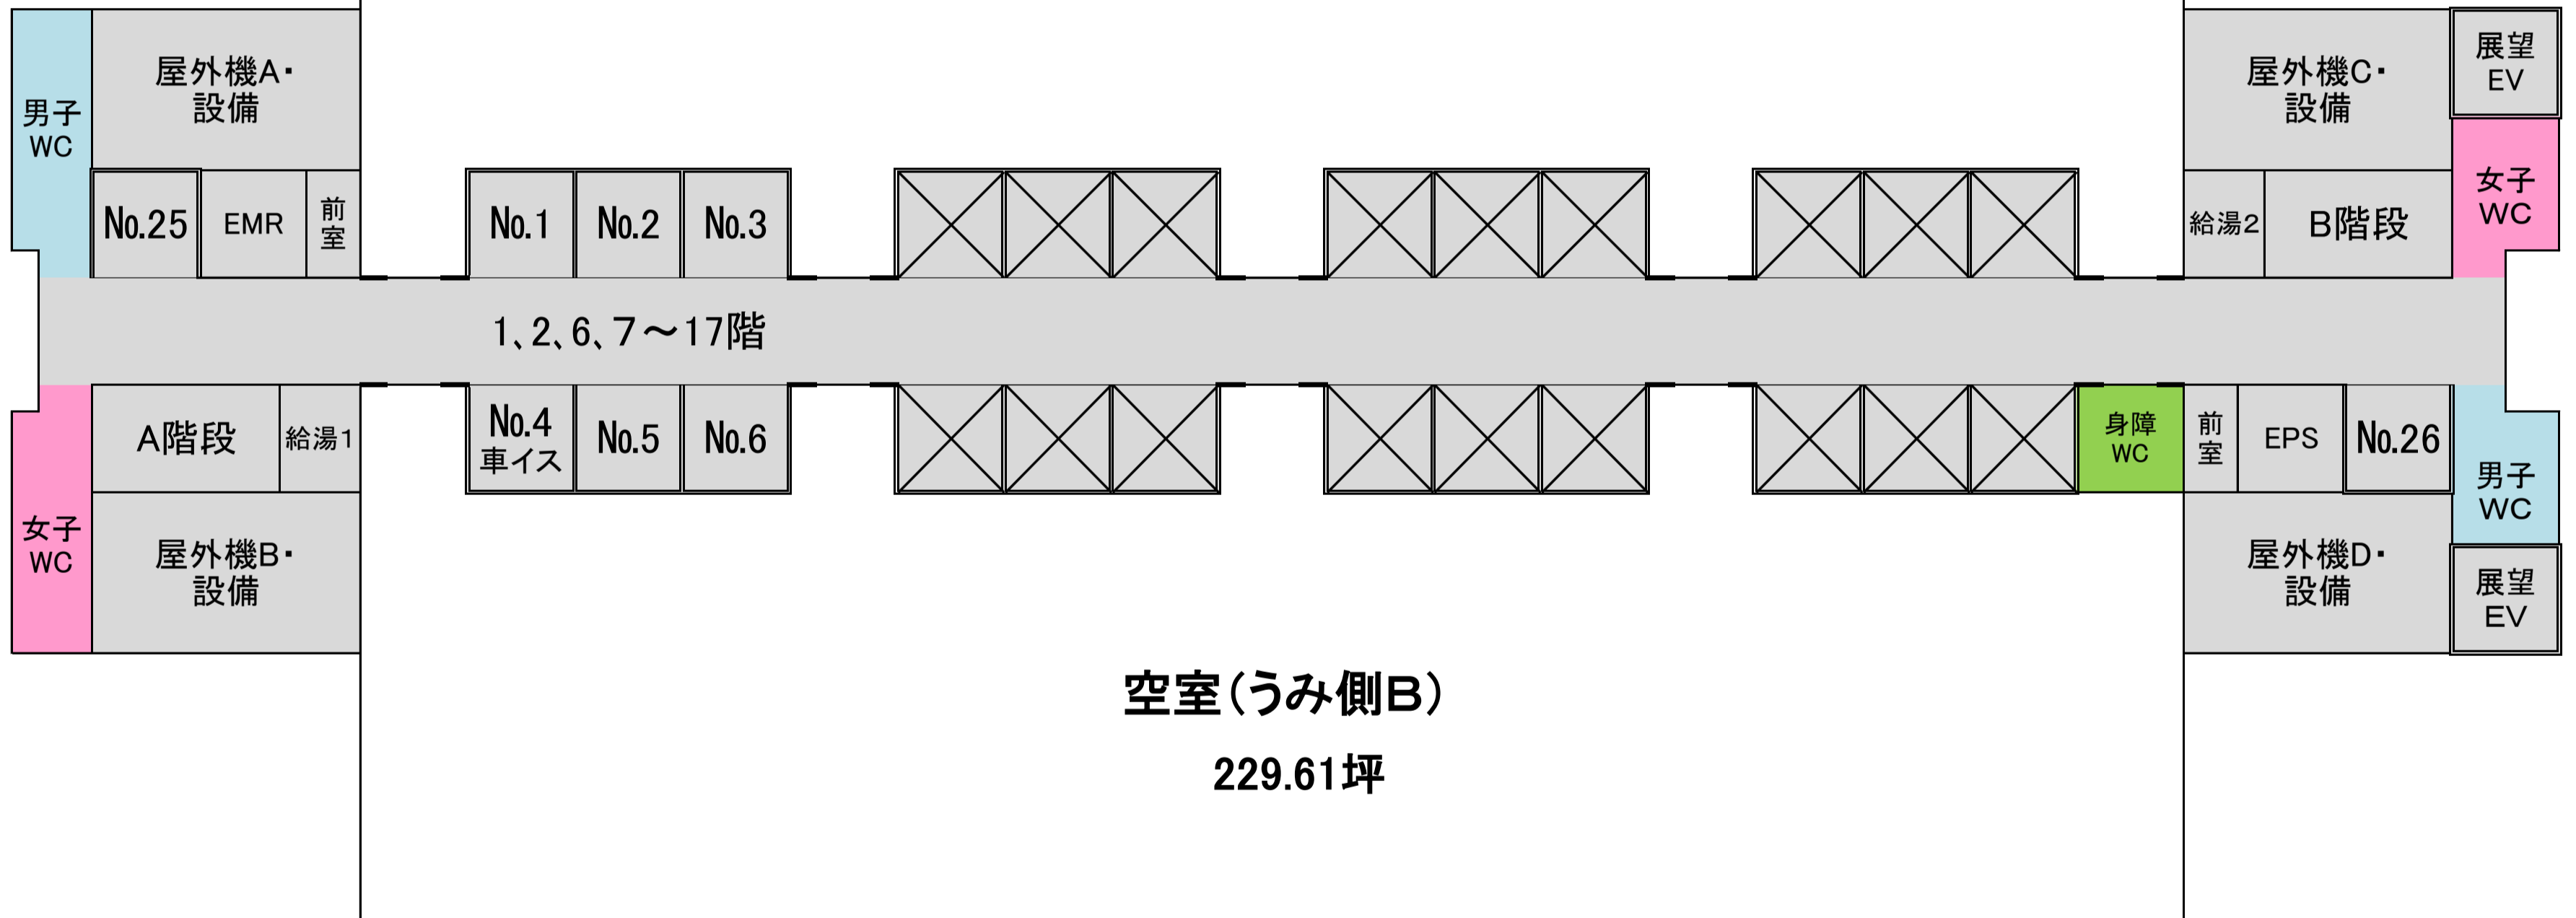

# 16階

空室(まち側A)

231.37坪

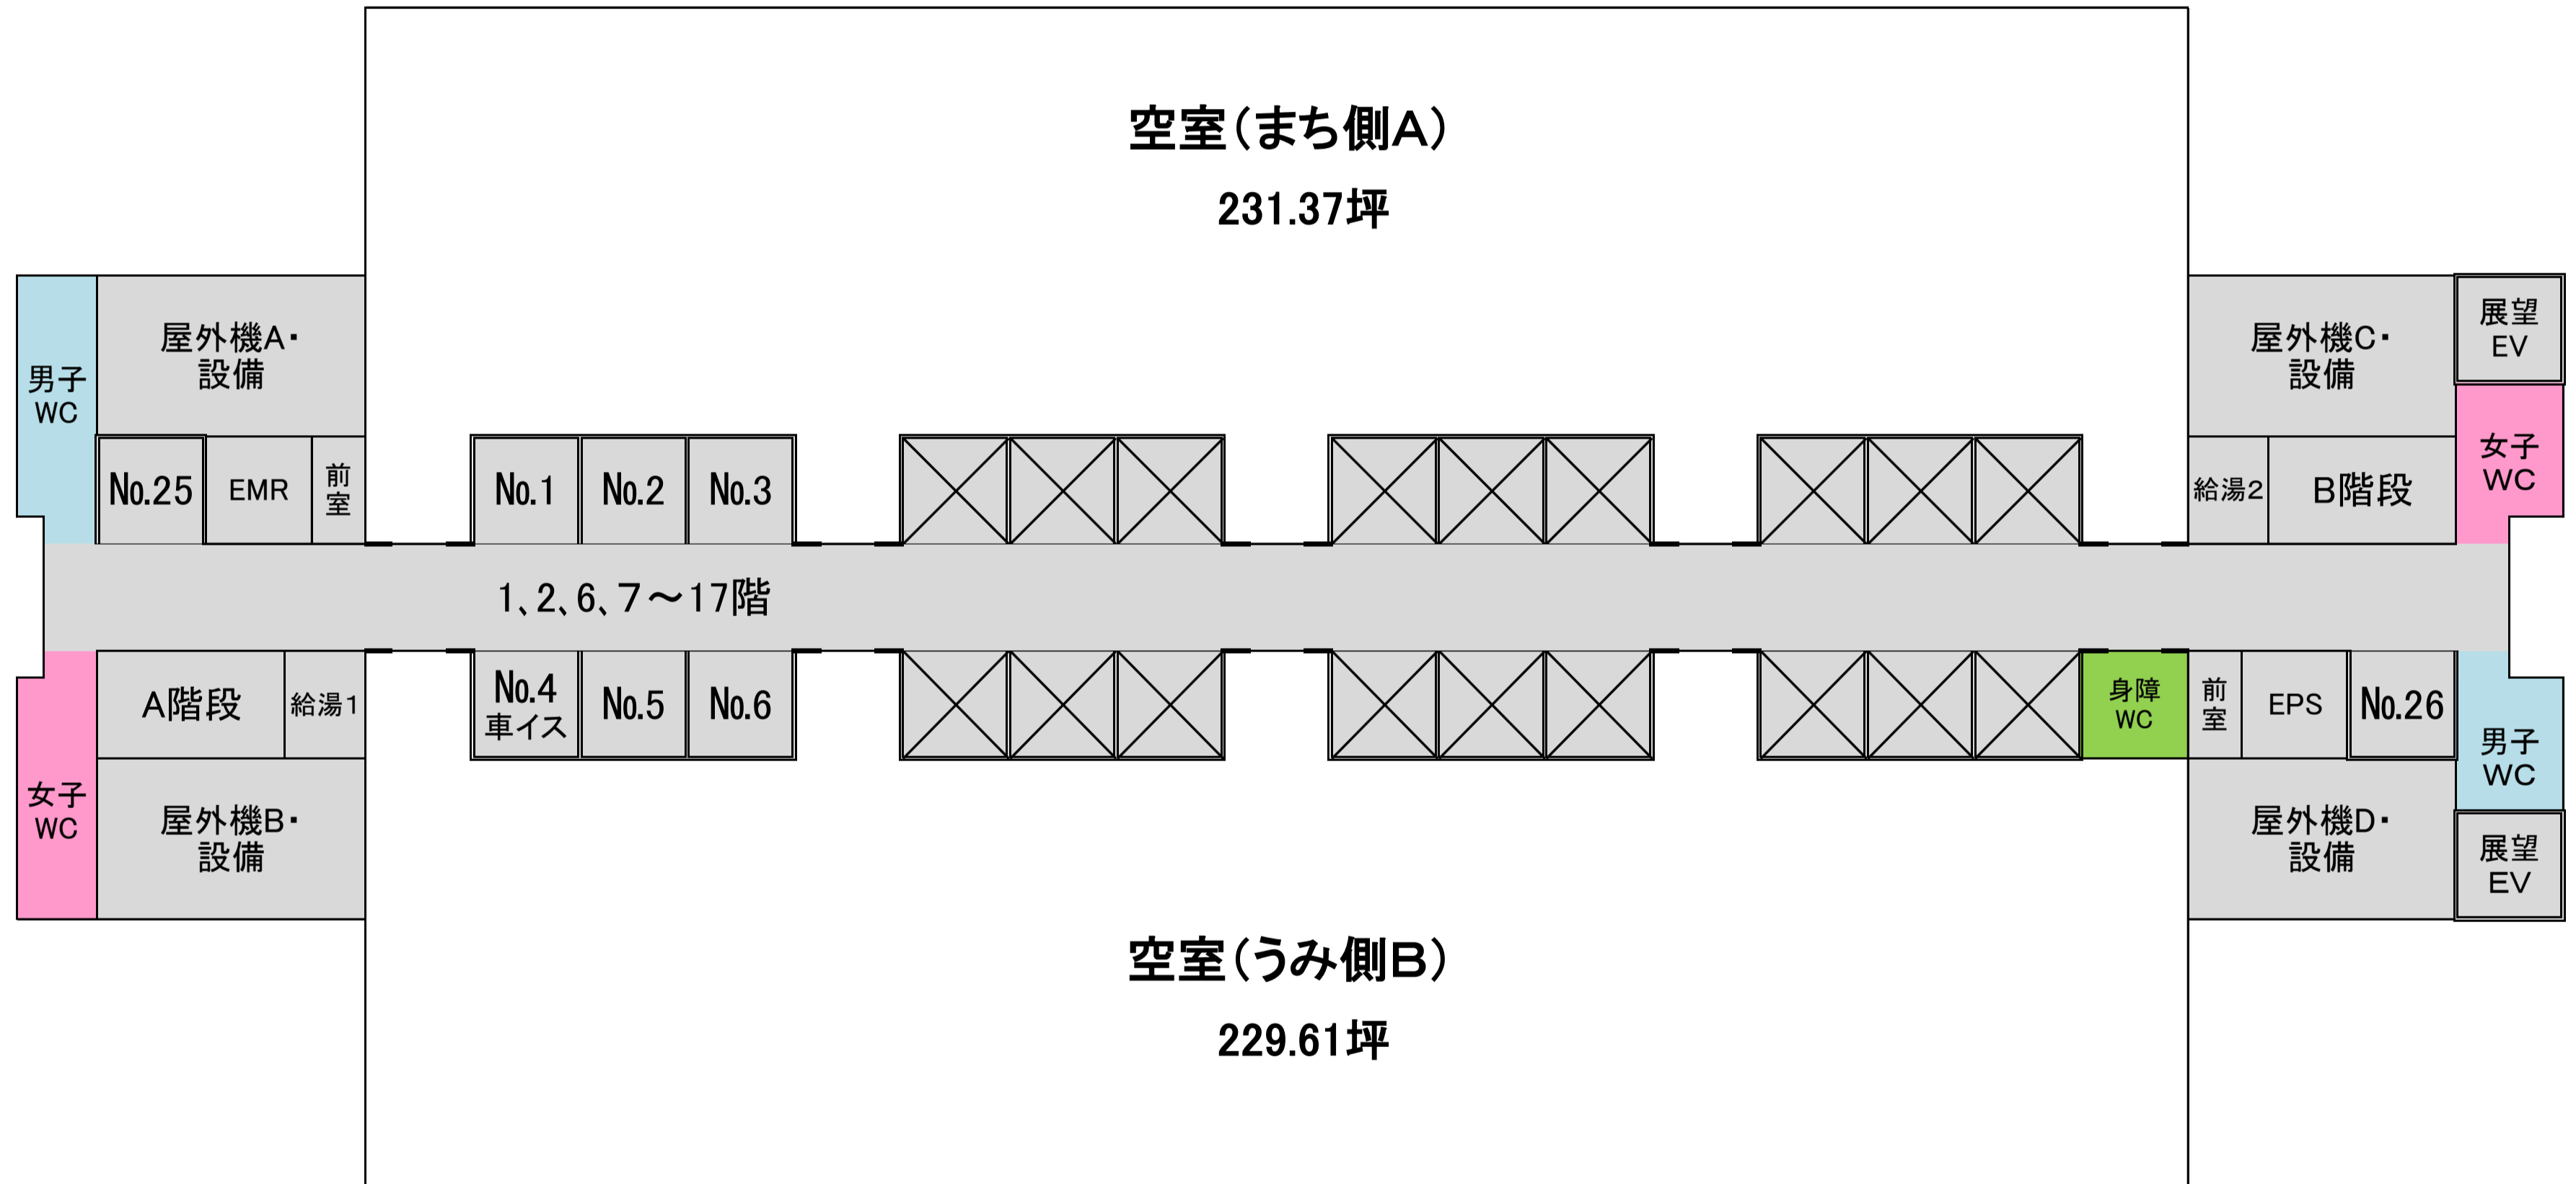

# 17階

空室(まち側A)  
231.37坪

空室(うみ側B)  
229.61坪

