


箕面公園 管理マニュアル
(資料編 14. 図面)

公園平面図 (箕面公園)

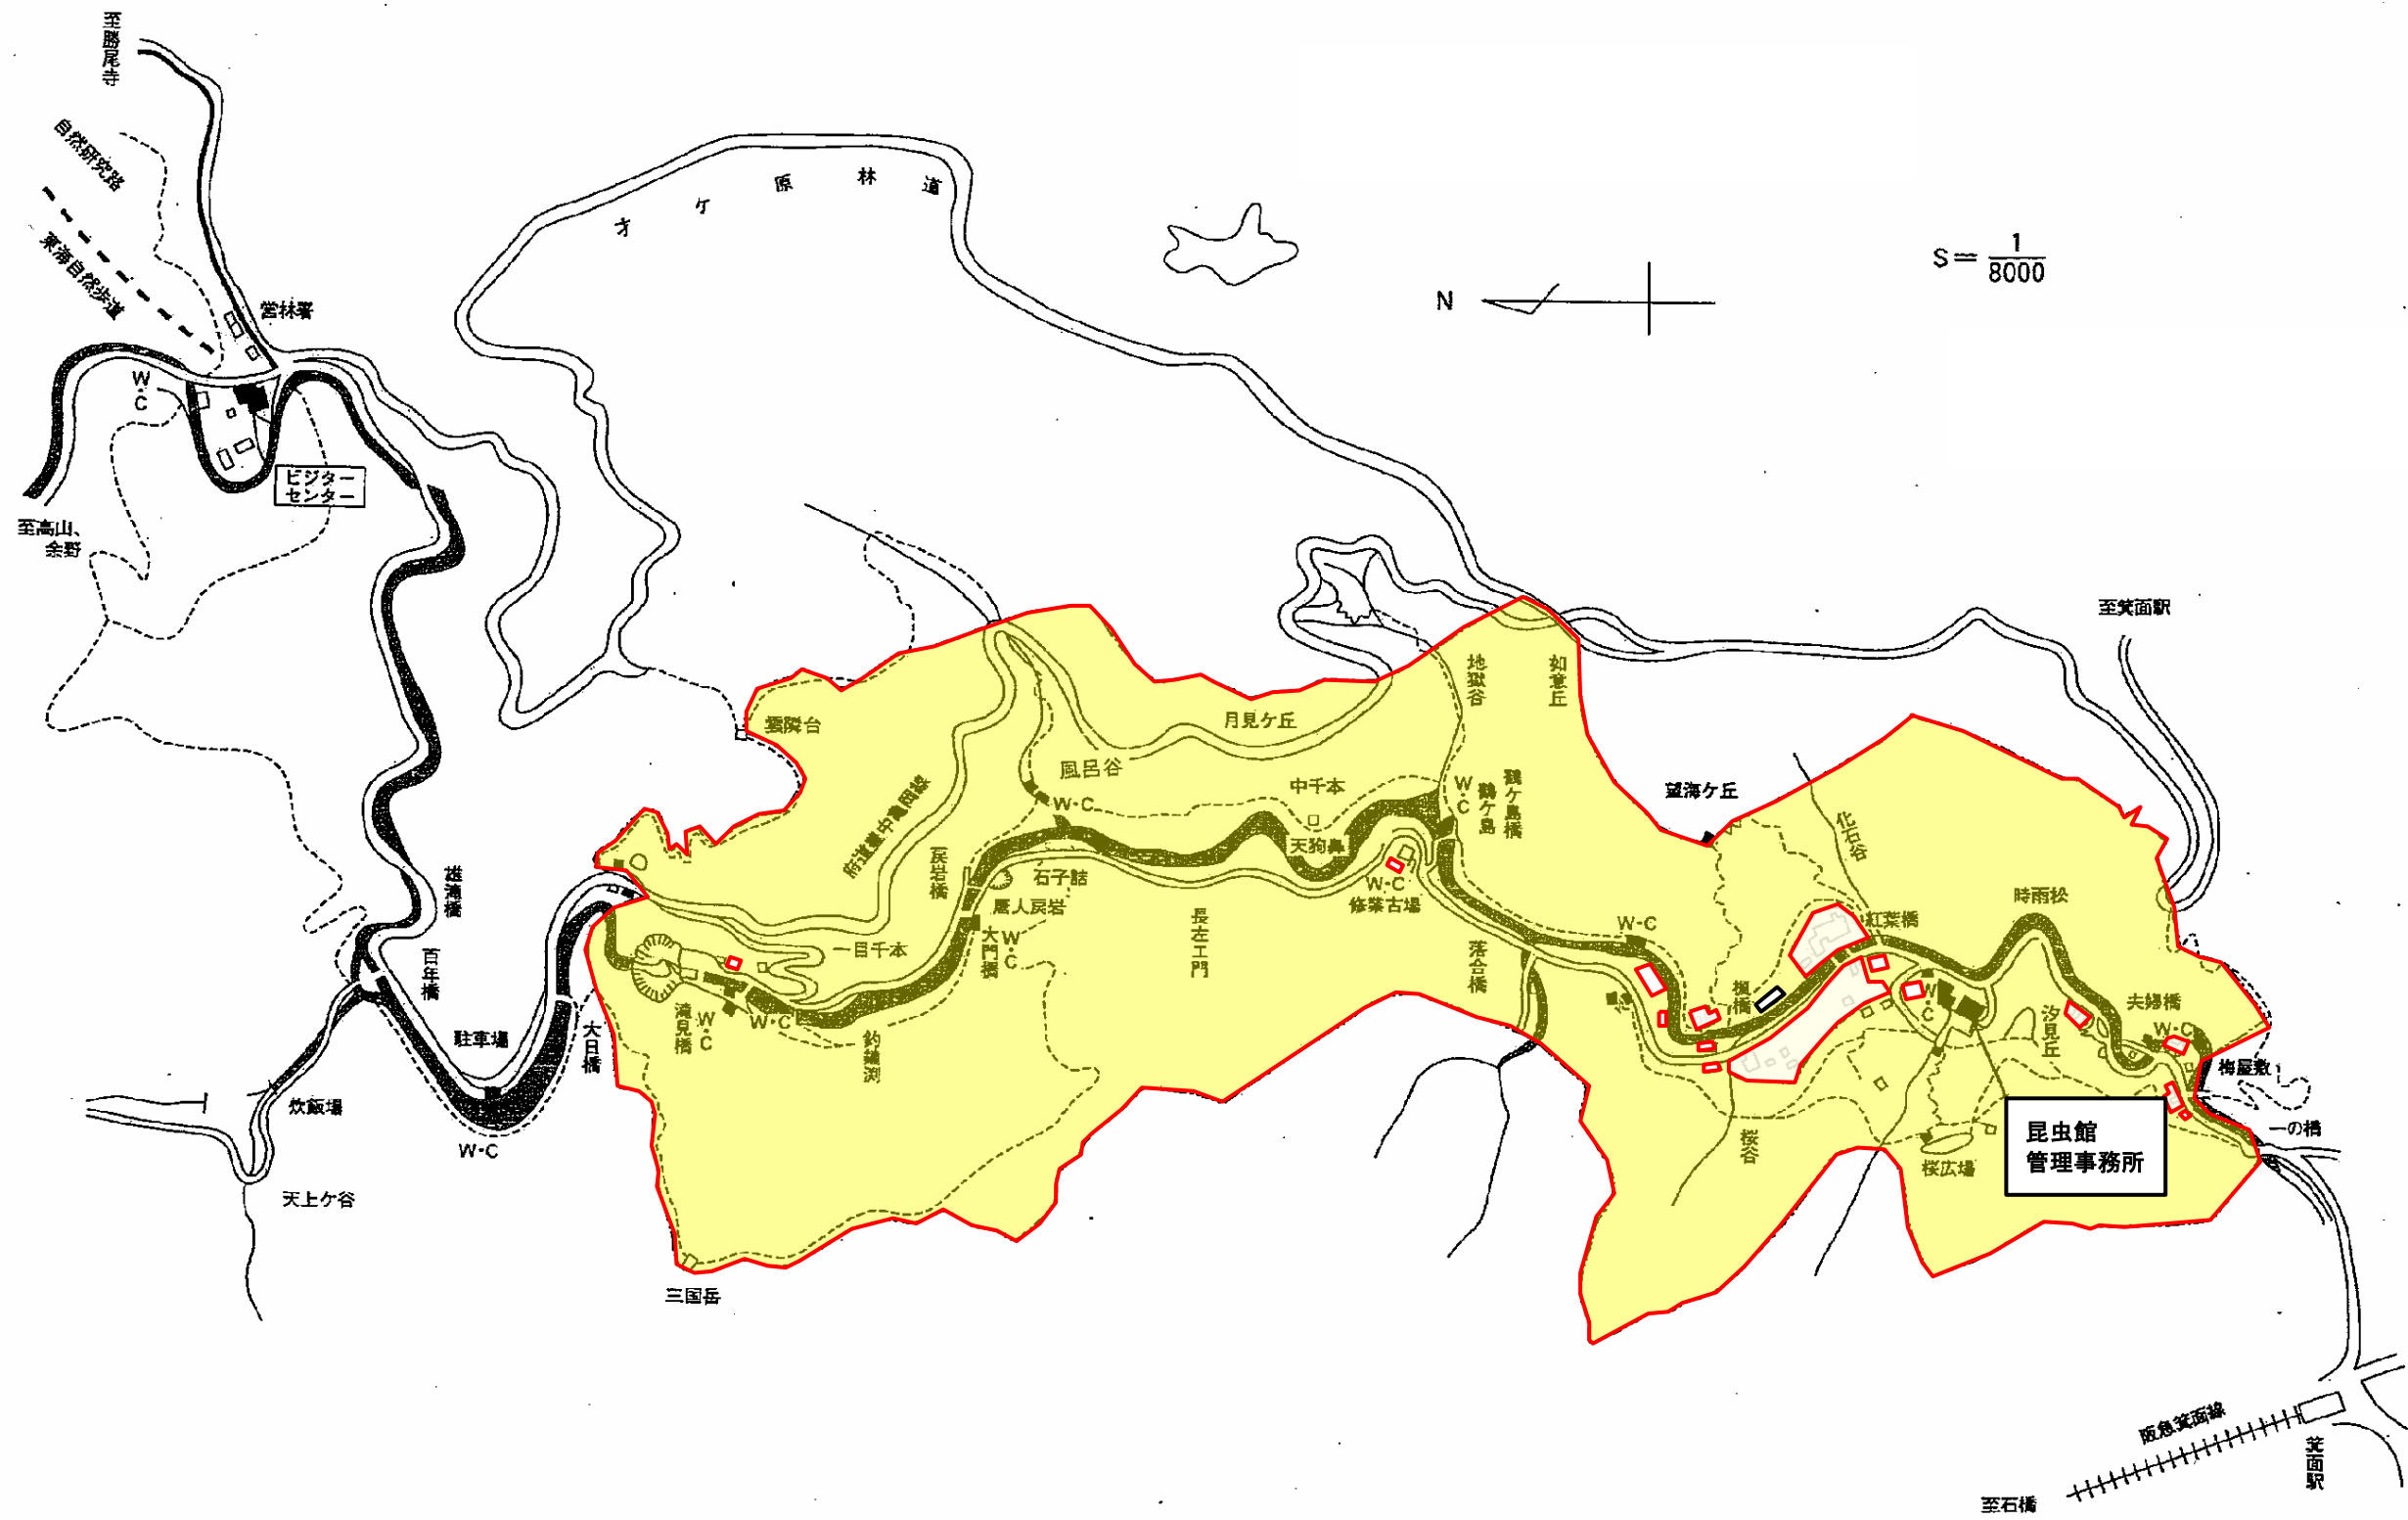

便益施設現況図（食堂・売店・自動販売機）【箕面公園】

箕面公園



滝前無料休憩所附属売店


昆虫館前売店

昆虫館前自販機コーナー


- トイレ
- 車椅子用トイレ
- 売店
- 休憩所

凡例


- 指定管理者業務に含む(対象なし)
- 指定管理者業務の対象外
- 指定管理者の企画提案(対象なし)

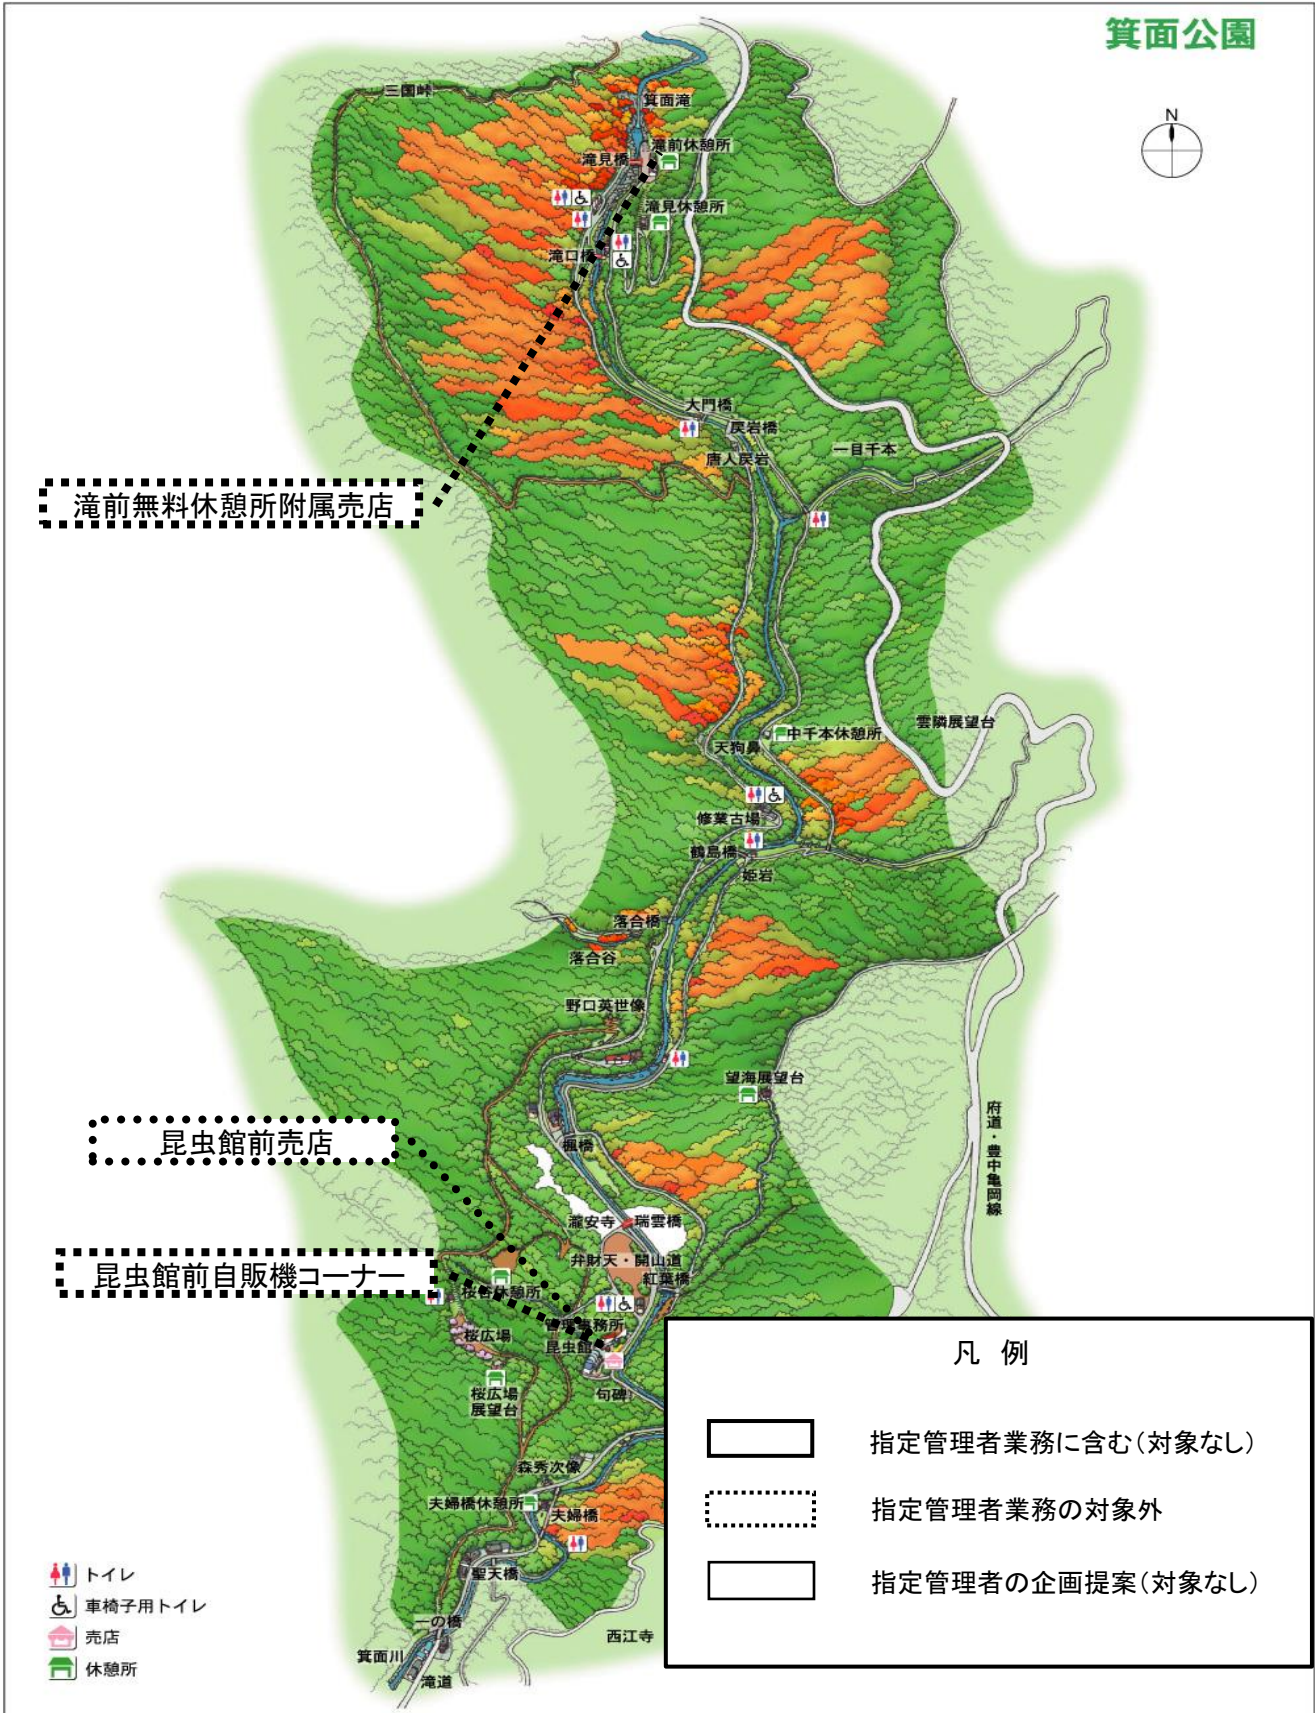


除草区域図【箕面公園】

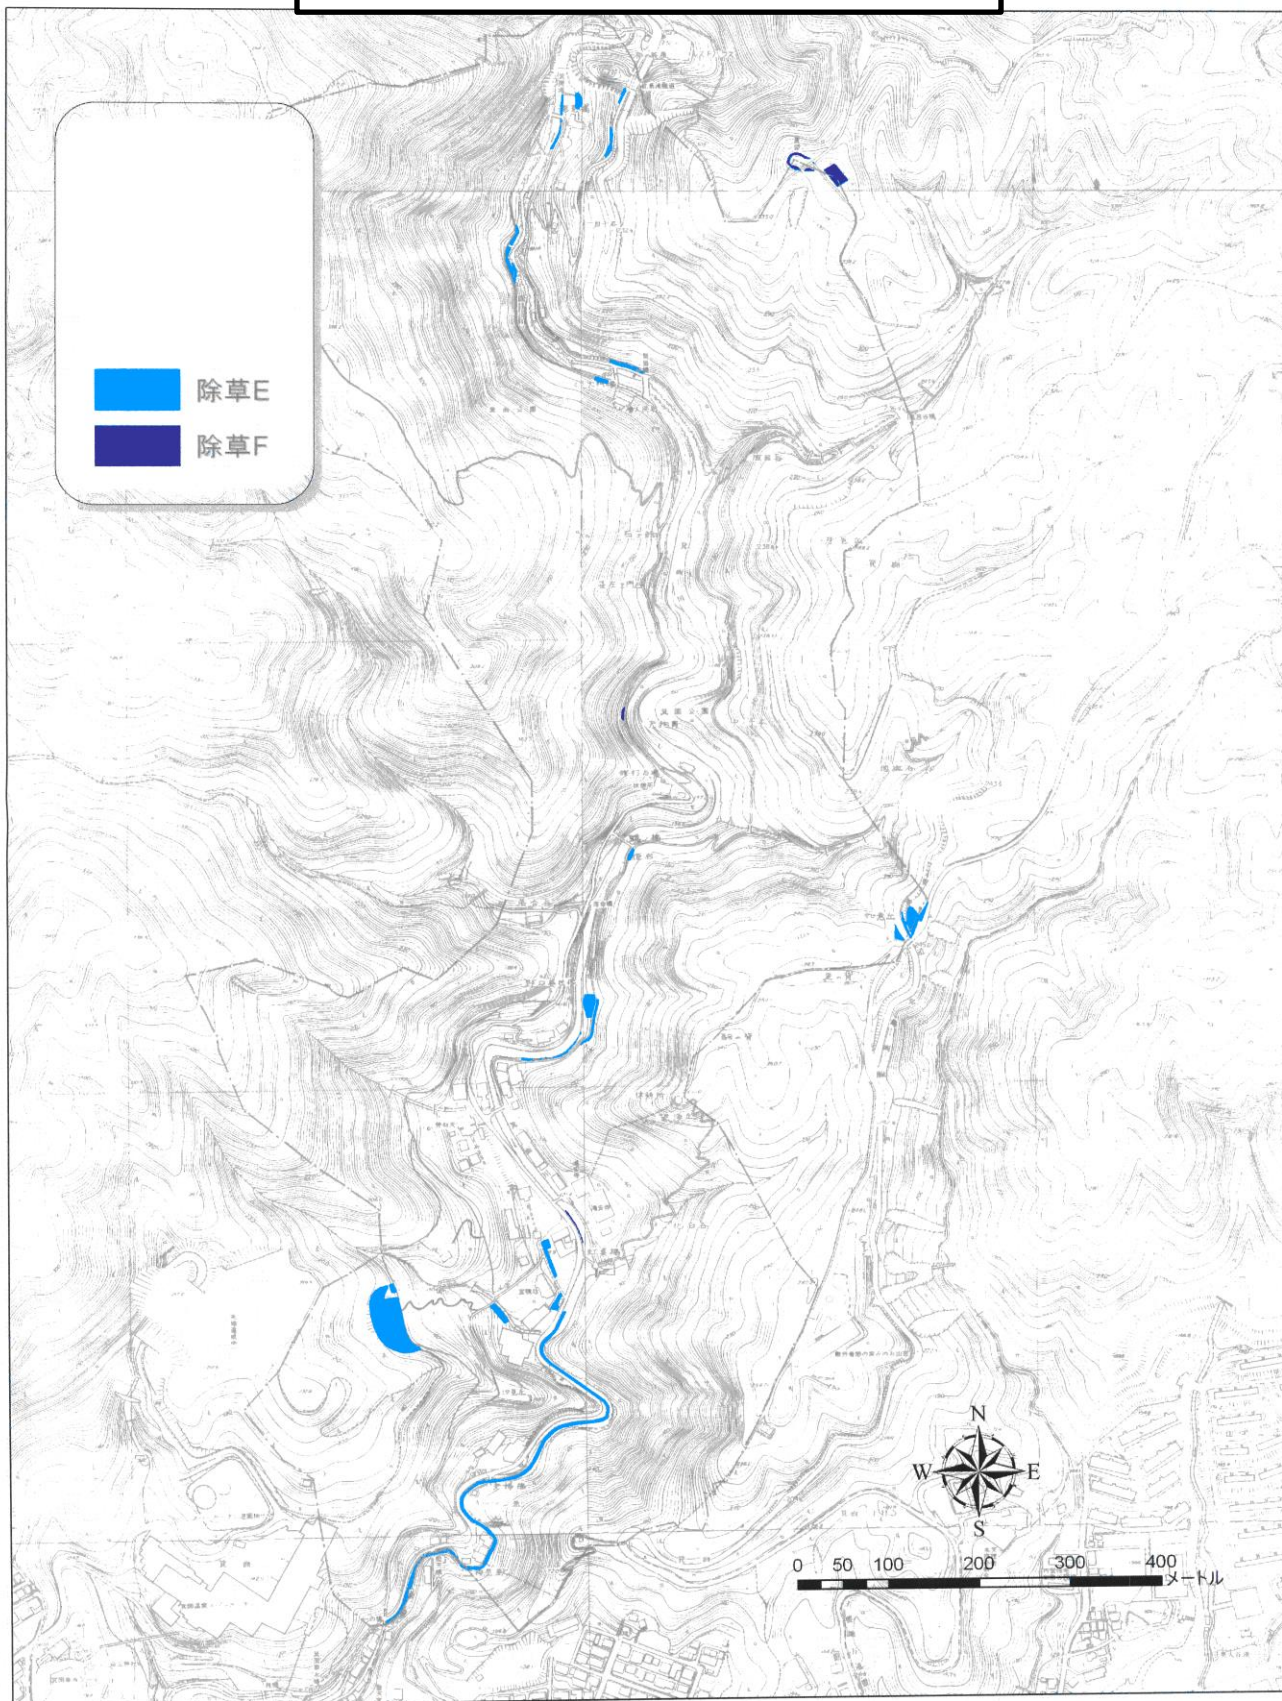

花壇区域図【箕面公園】

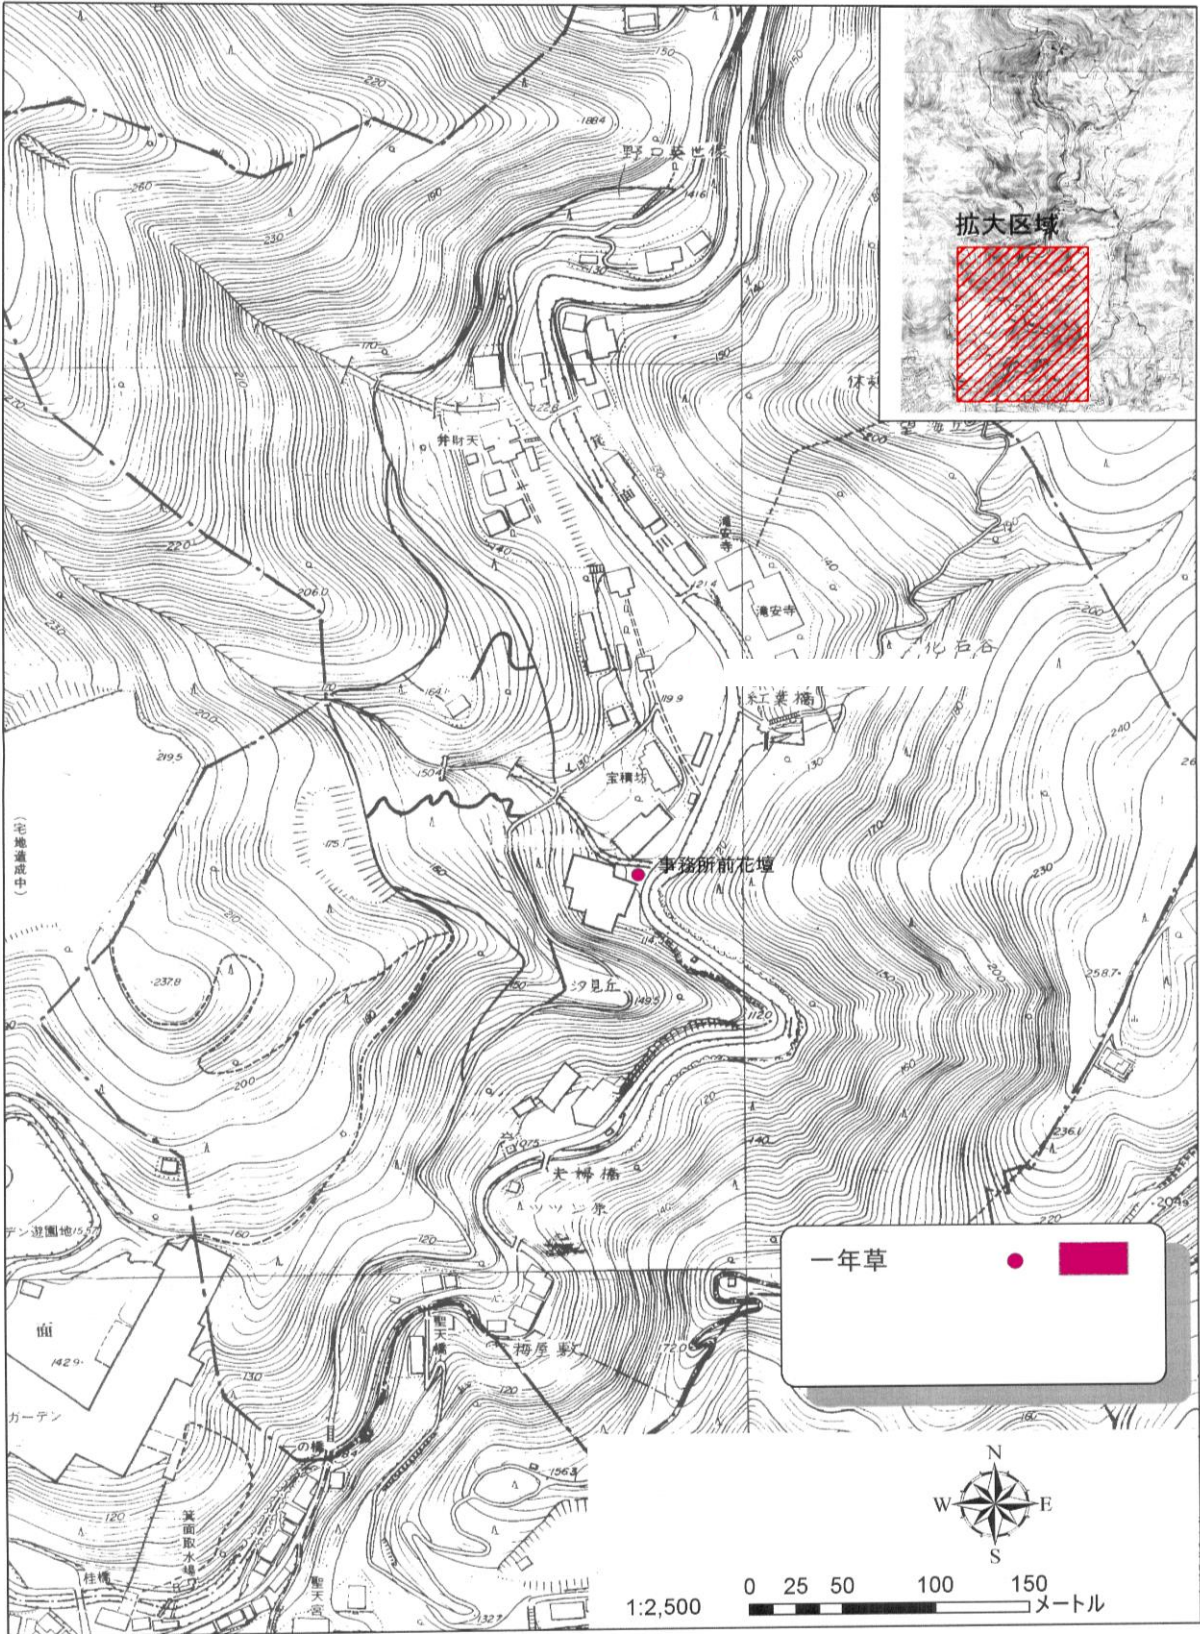


園内清掃区域図【箕面公園】

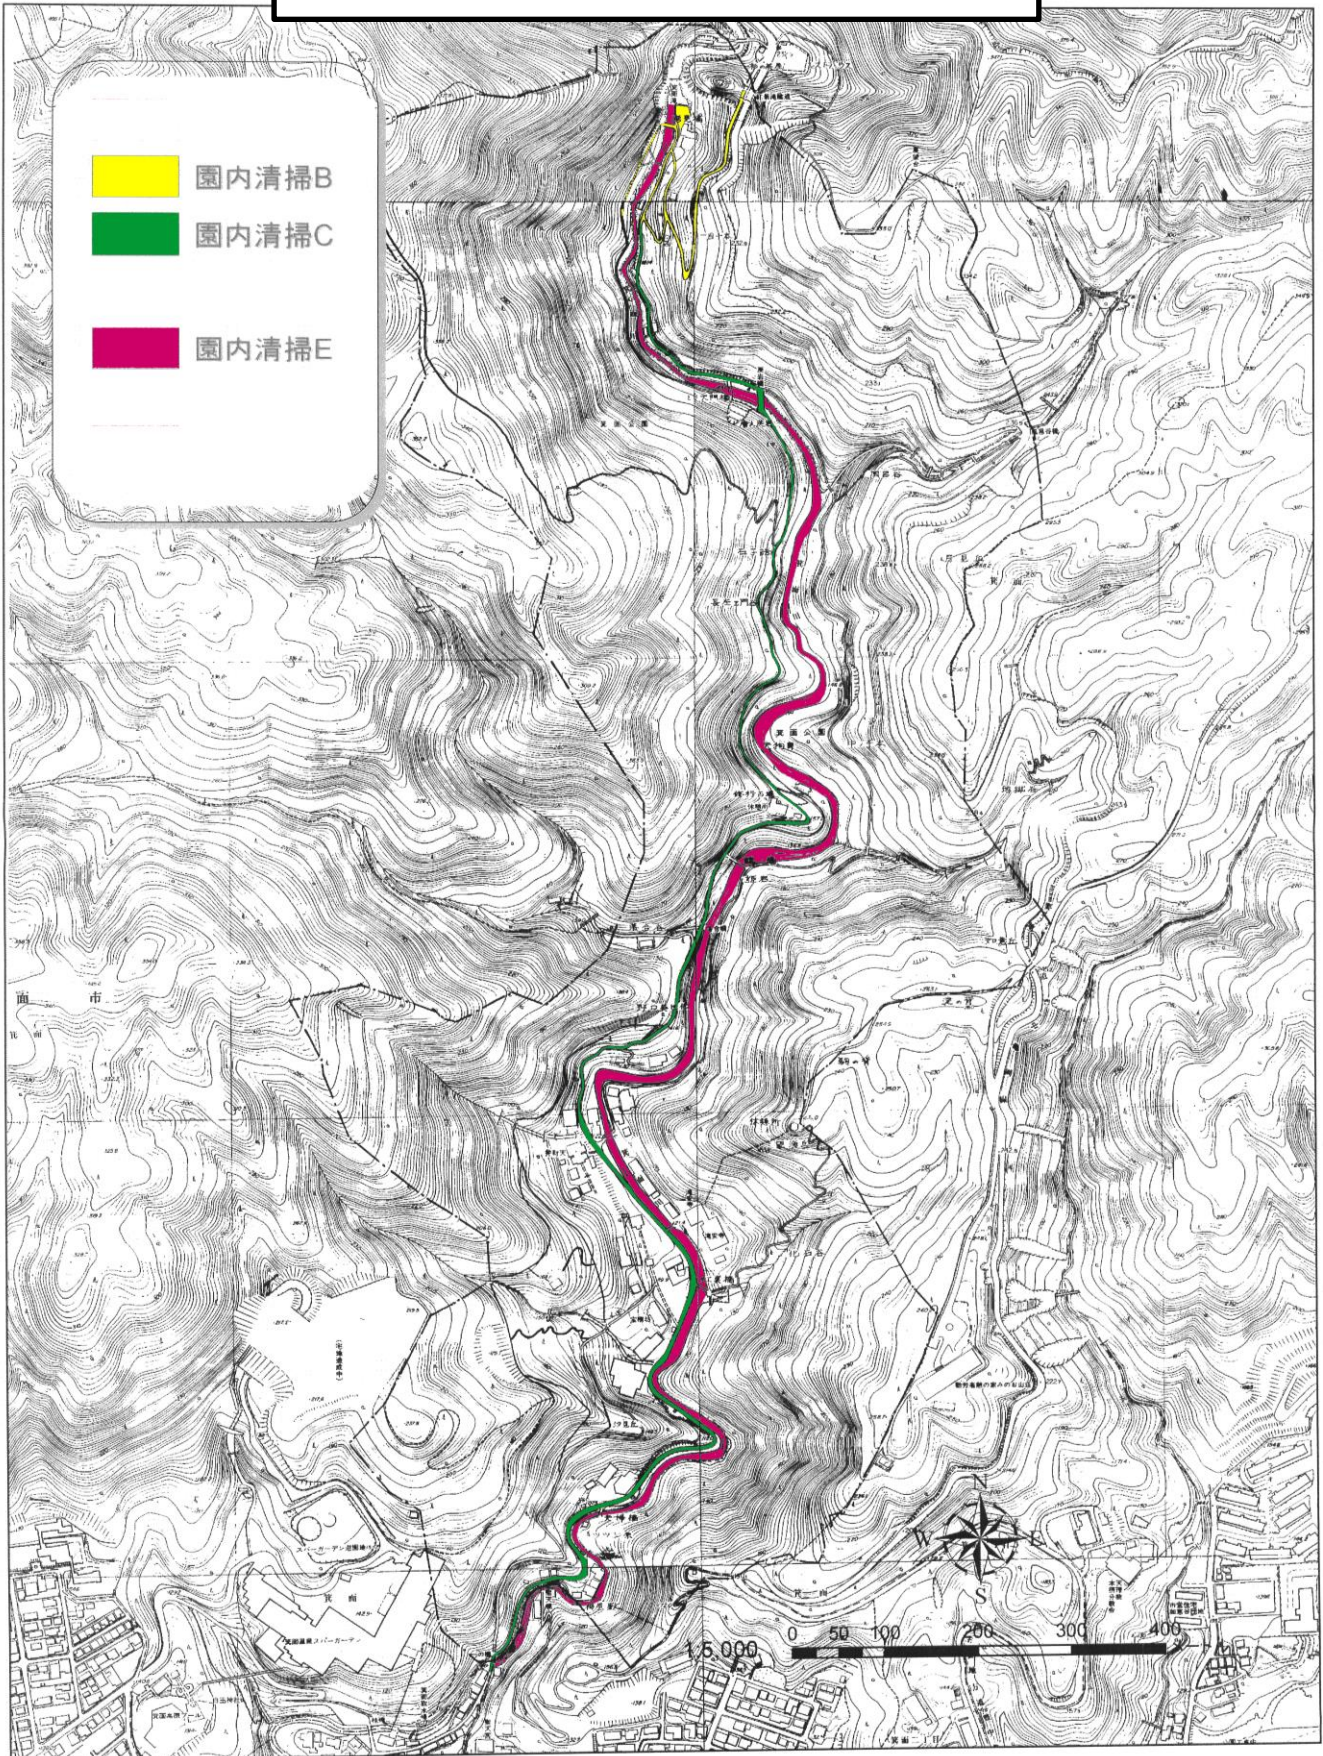


箕面公園 便所位置図

2008/02/07

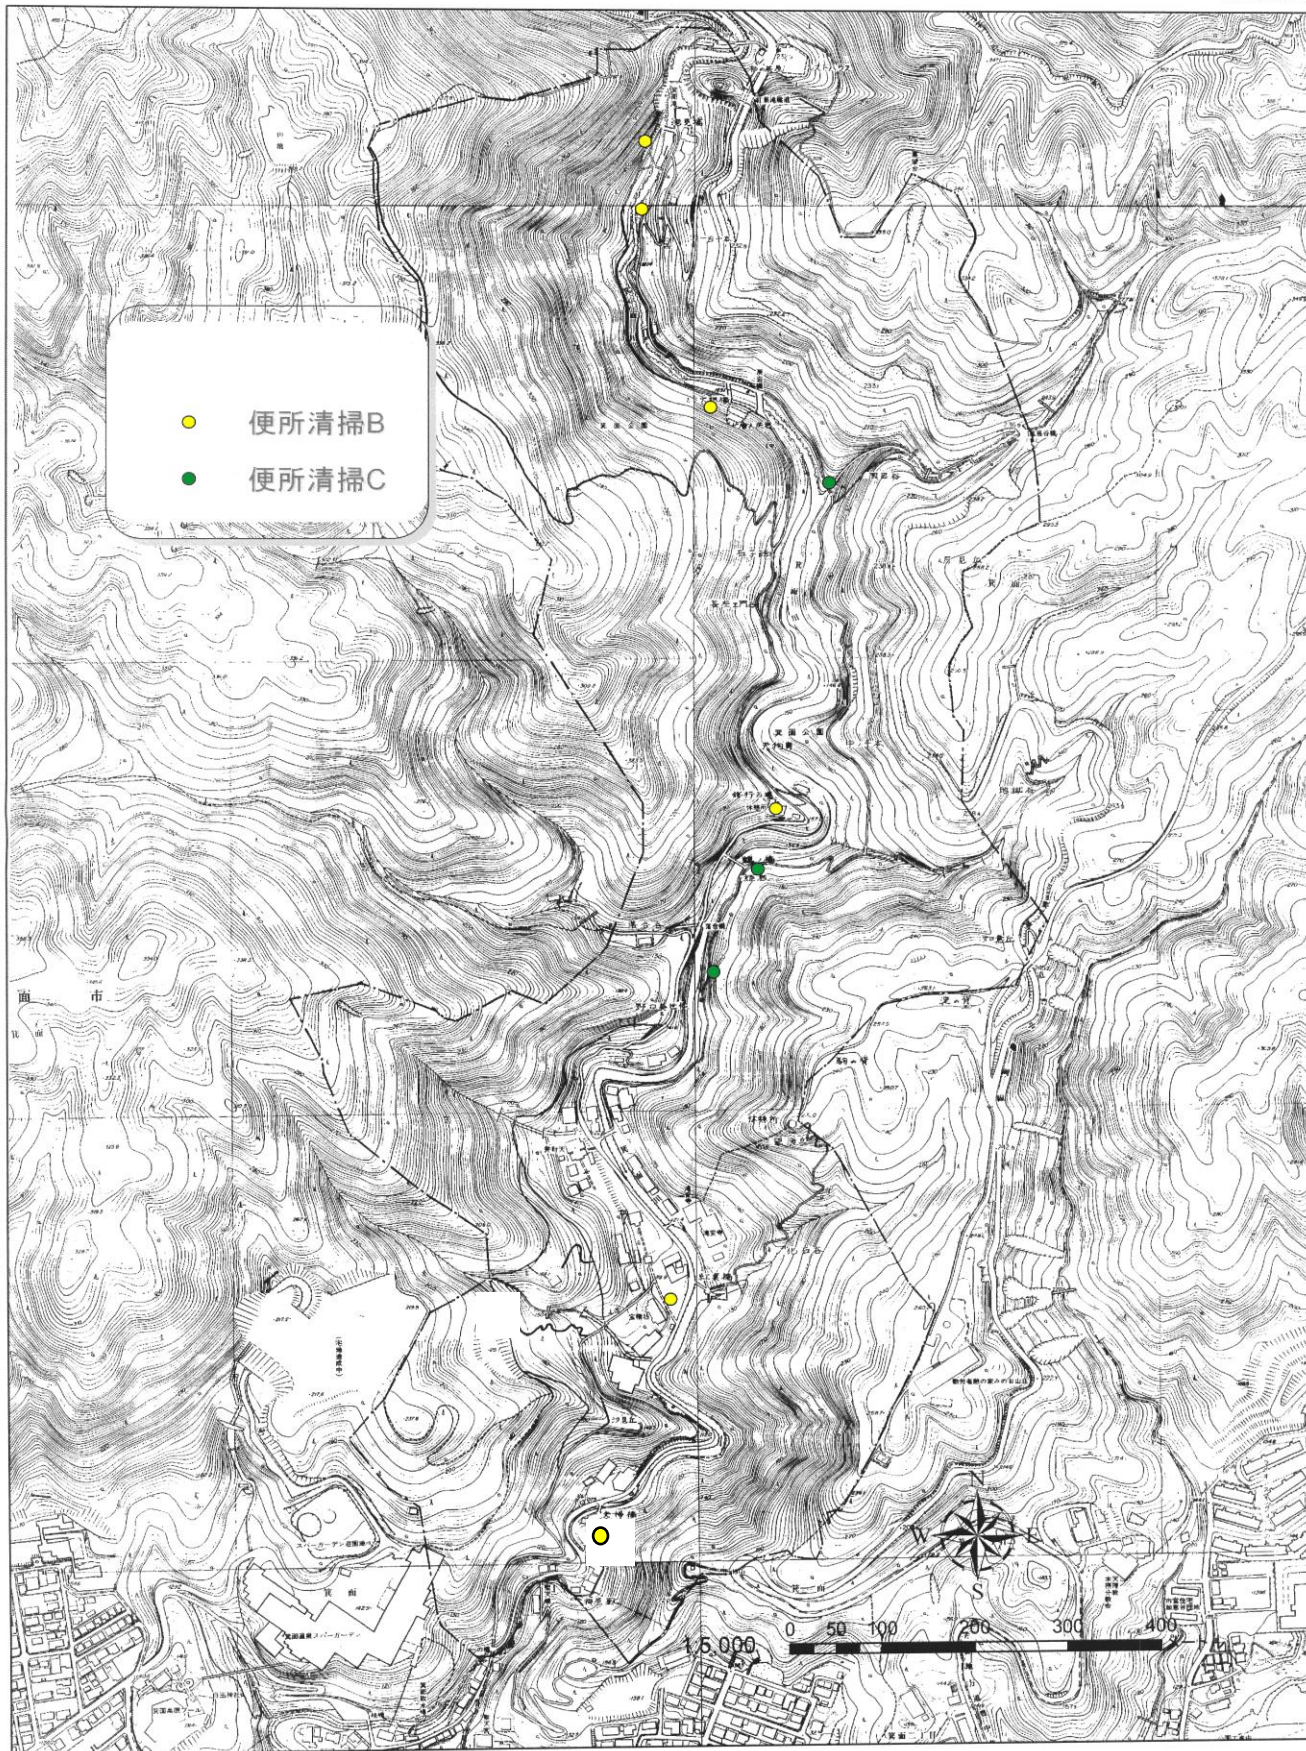


主要建物平面図【箕面公園】


昆虫館

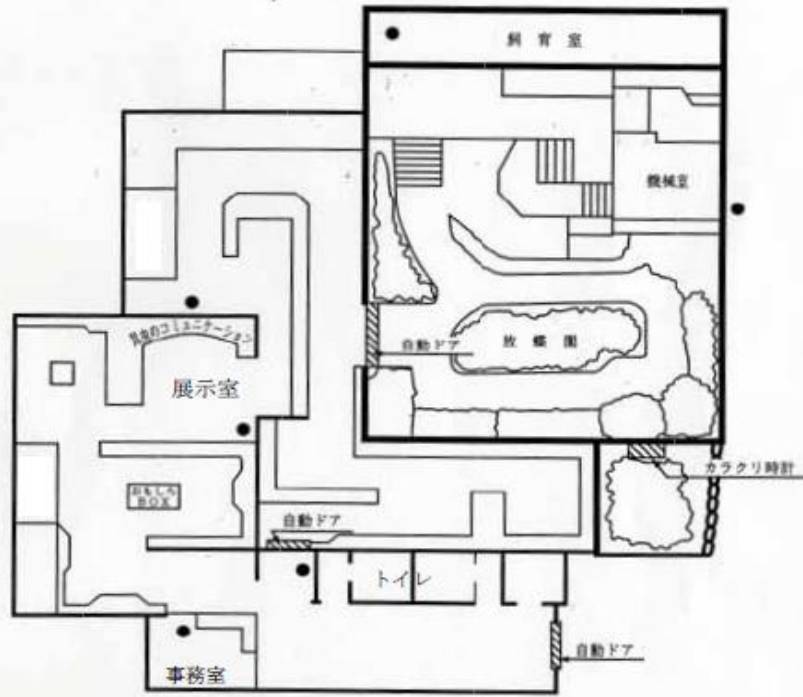


管理事務所

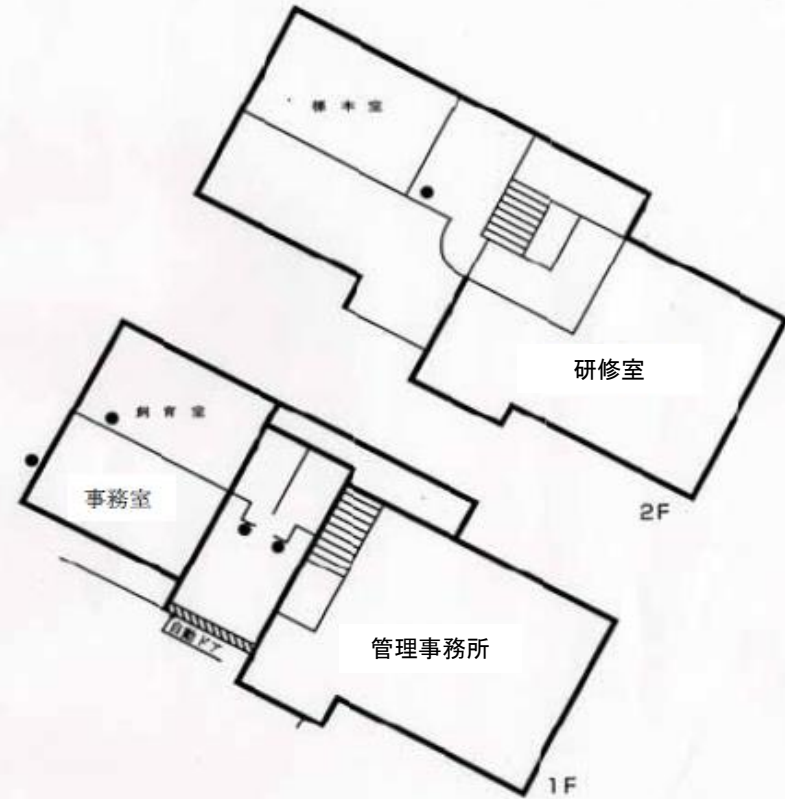


給水設備平面図【箕面公園】

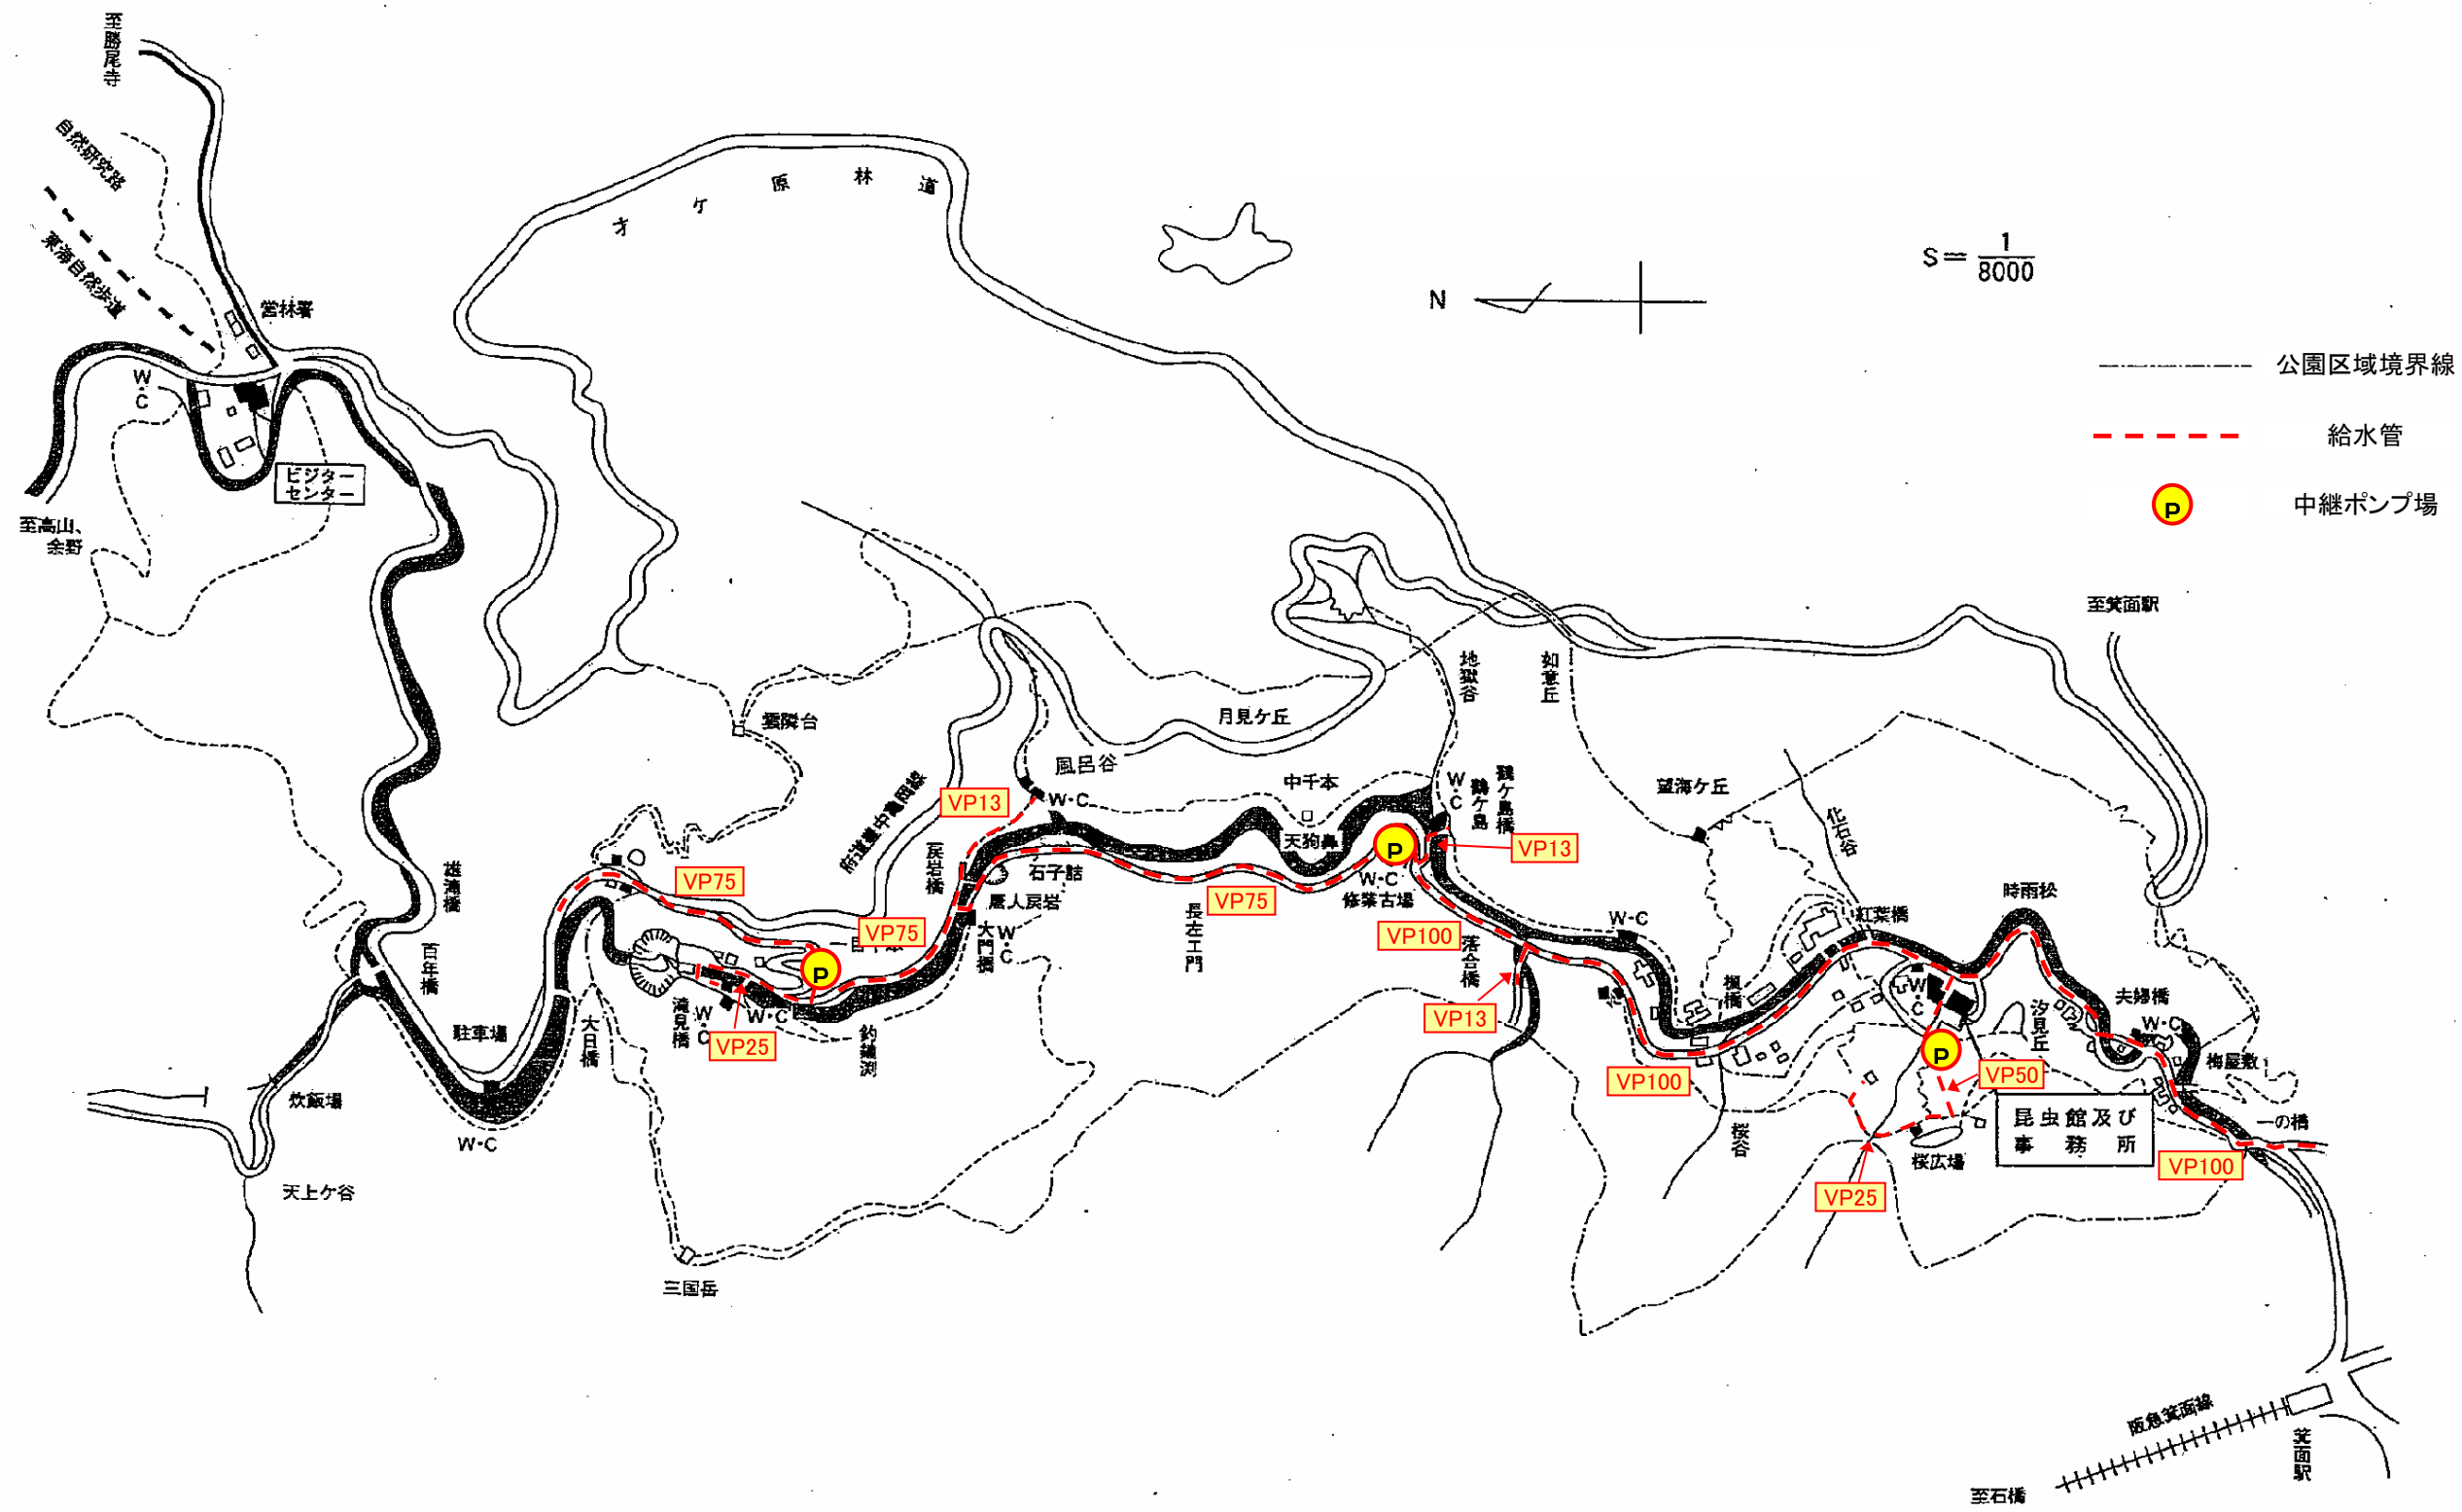

下水道施設平面図【箕面公園】

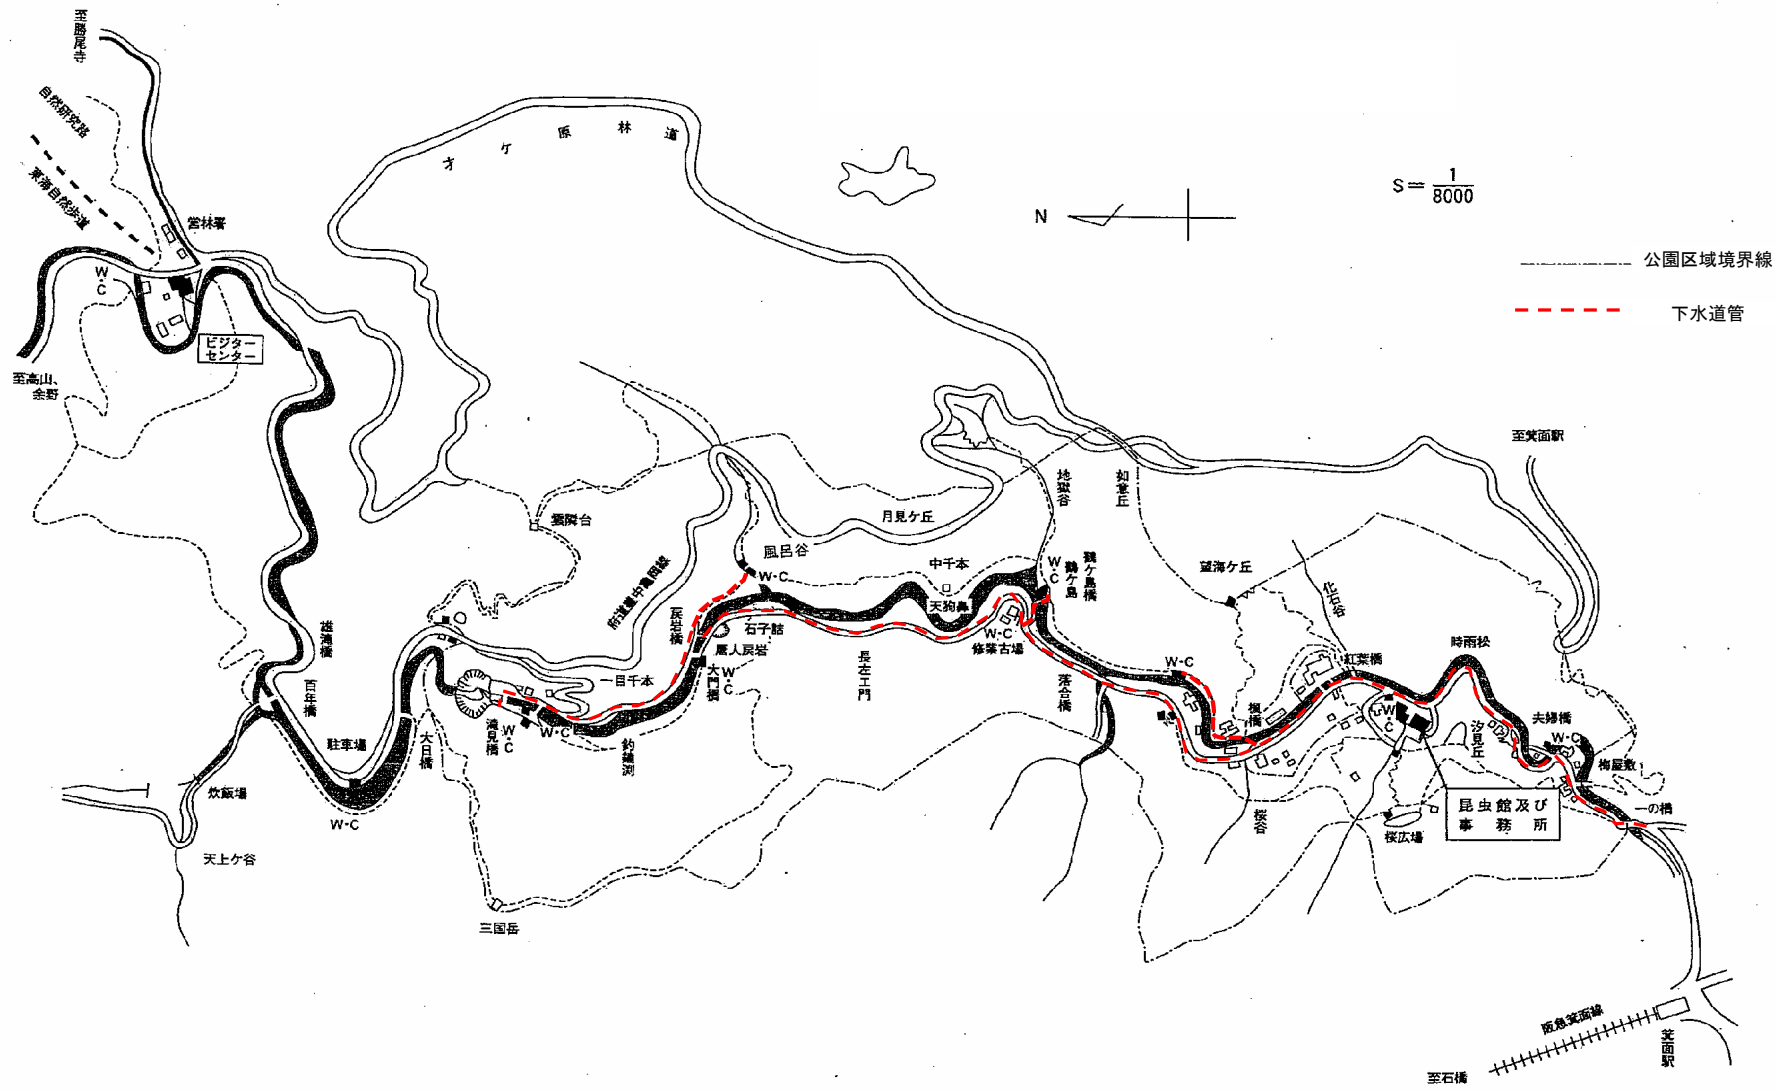

照明灯位置図【箕面公園】

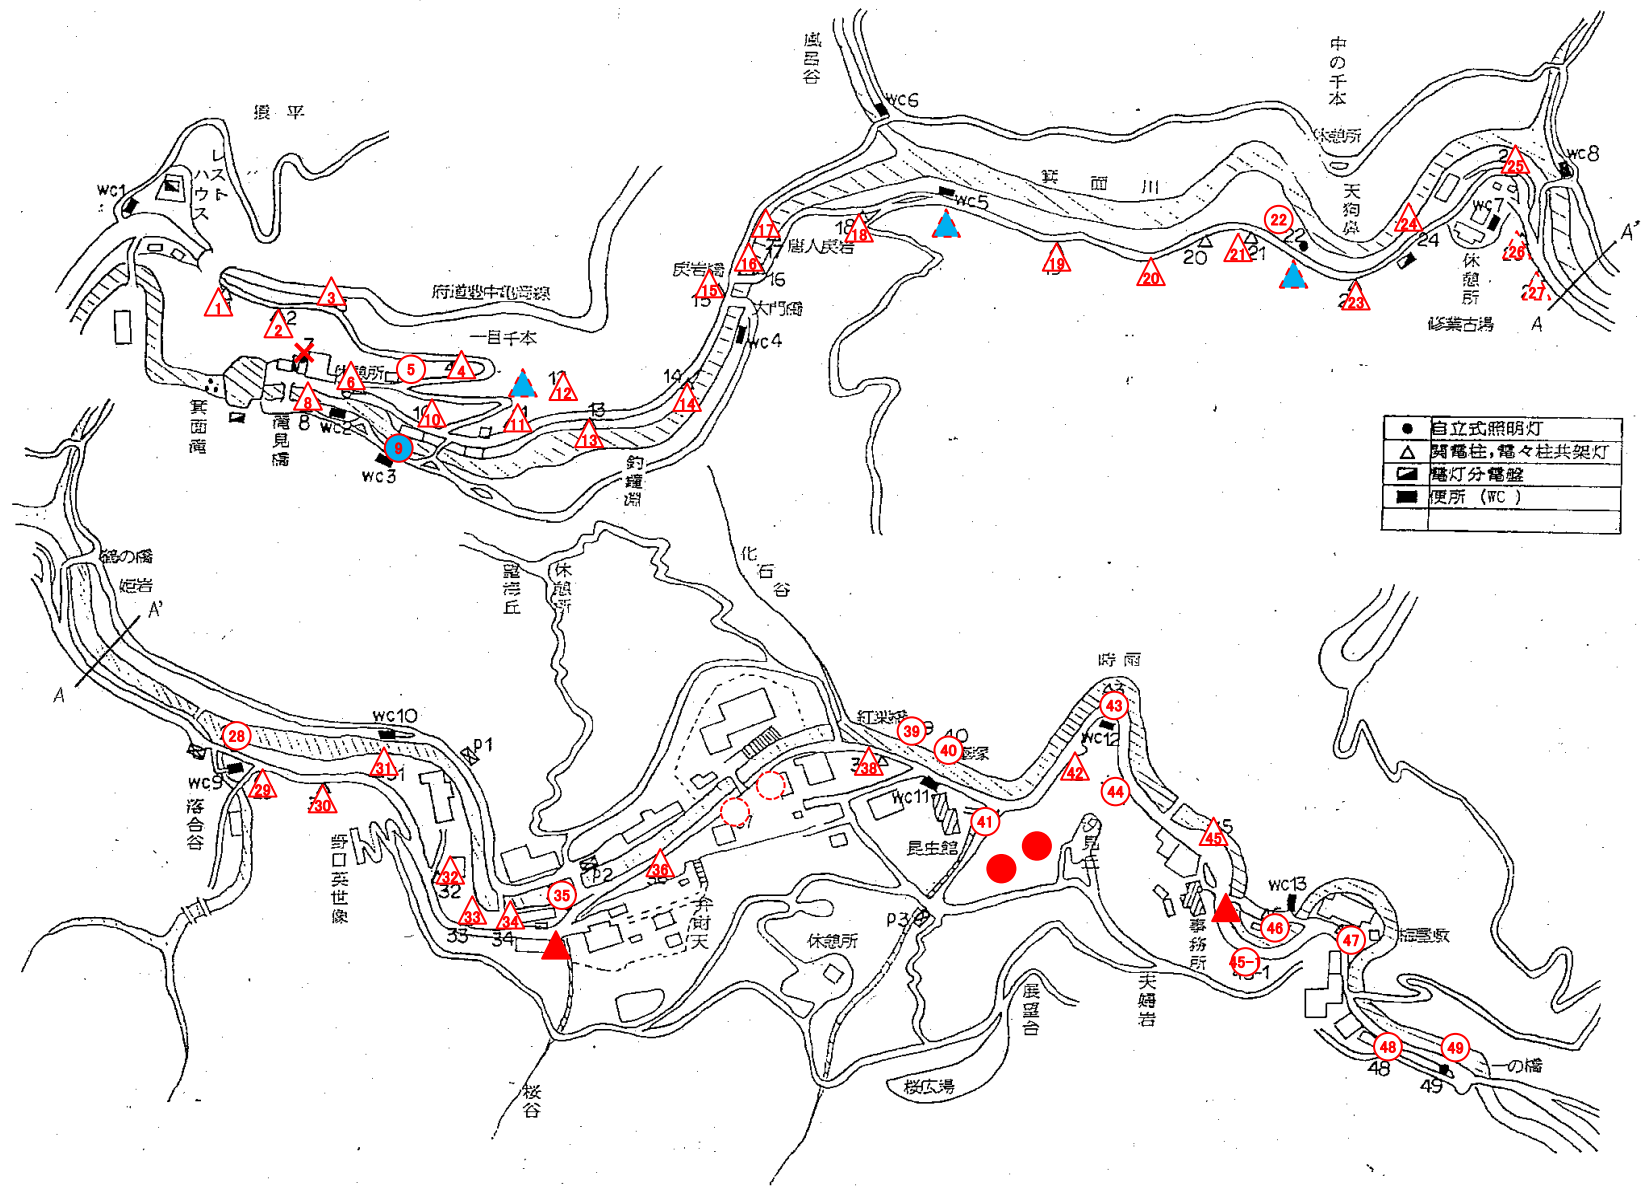

●	自立式照明灯
▲	ポール柱、電々柱共架灯
■	燈灯分電盤
■	便所 (WC)


禁煙箇所図【箕面公園】

箕面公園



受動喫煙防止対策にご協力ください。
 なお、箕面市の「路上喫煙禁止条例」により、箕面公園全域が路上喫煙禁止地区に指定されています。

- トイレ
- 車椅子用トイレ
- 売店
- 休憩所

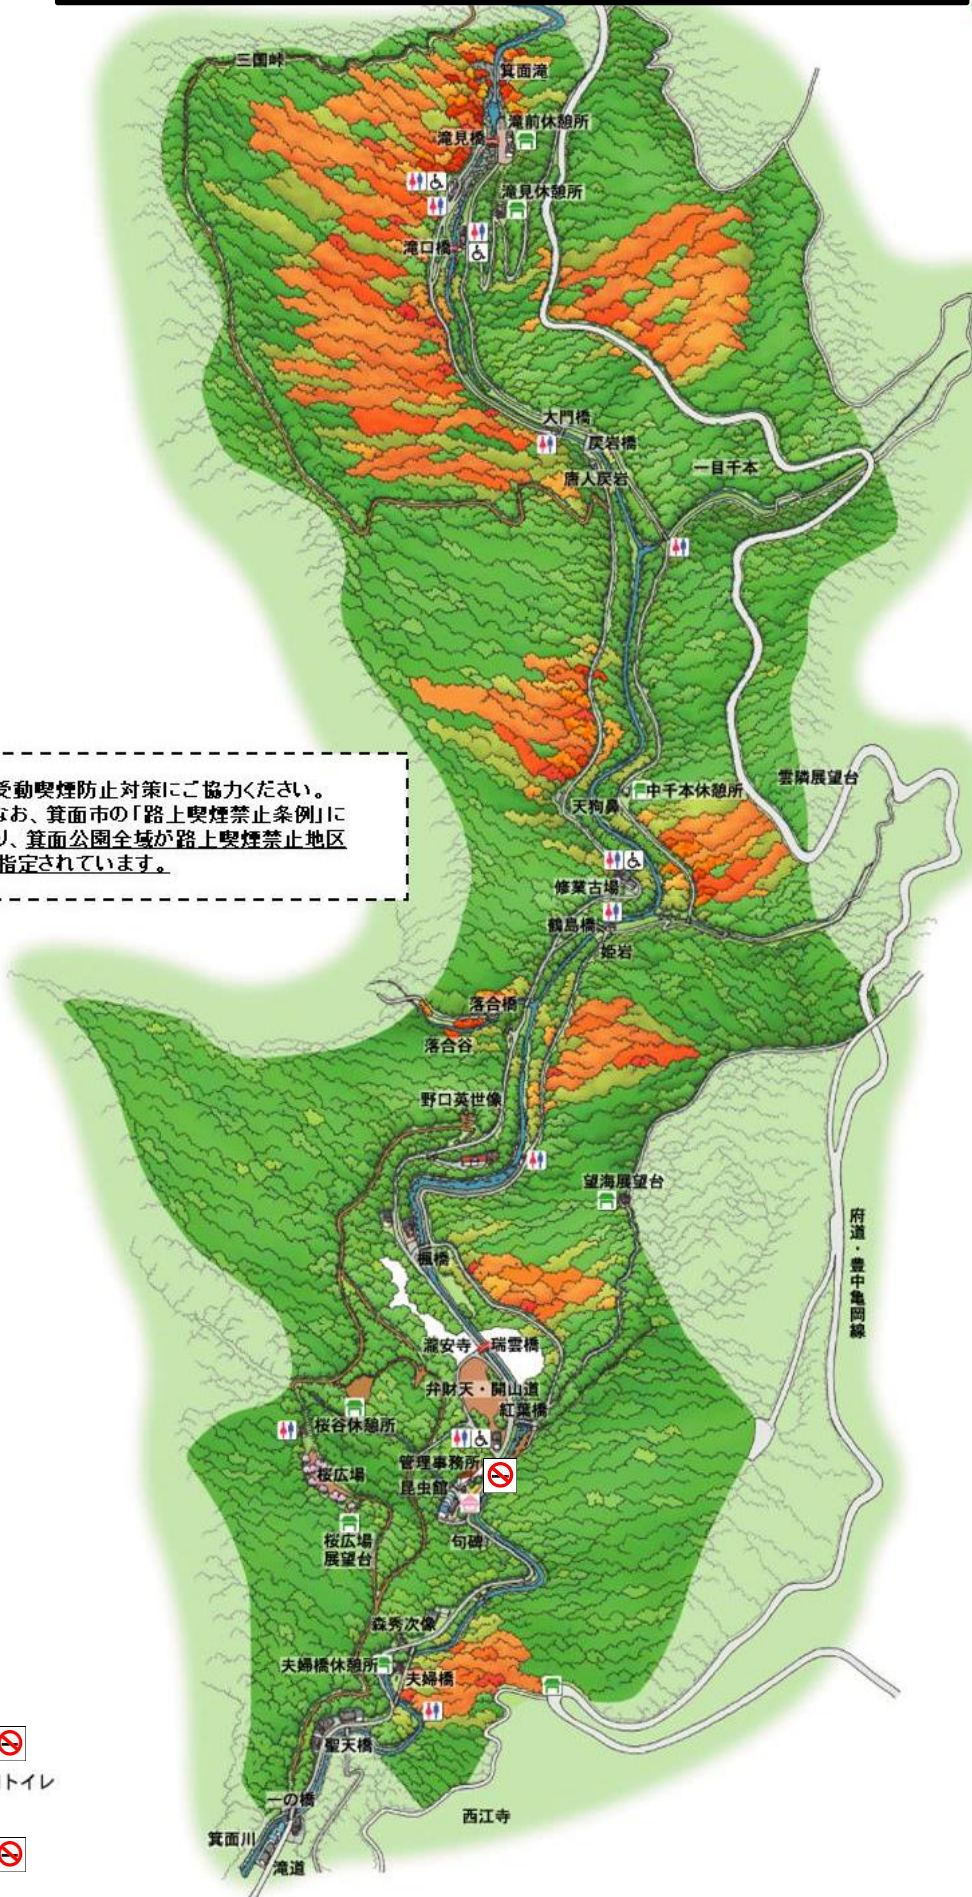

府道・豊中亀岡線