













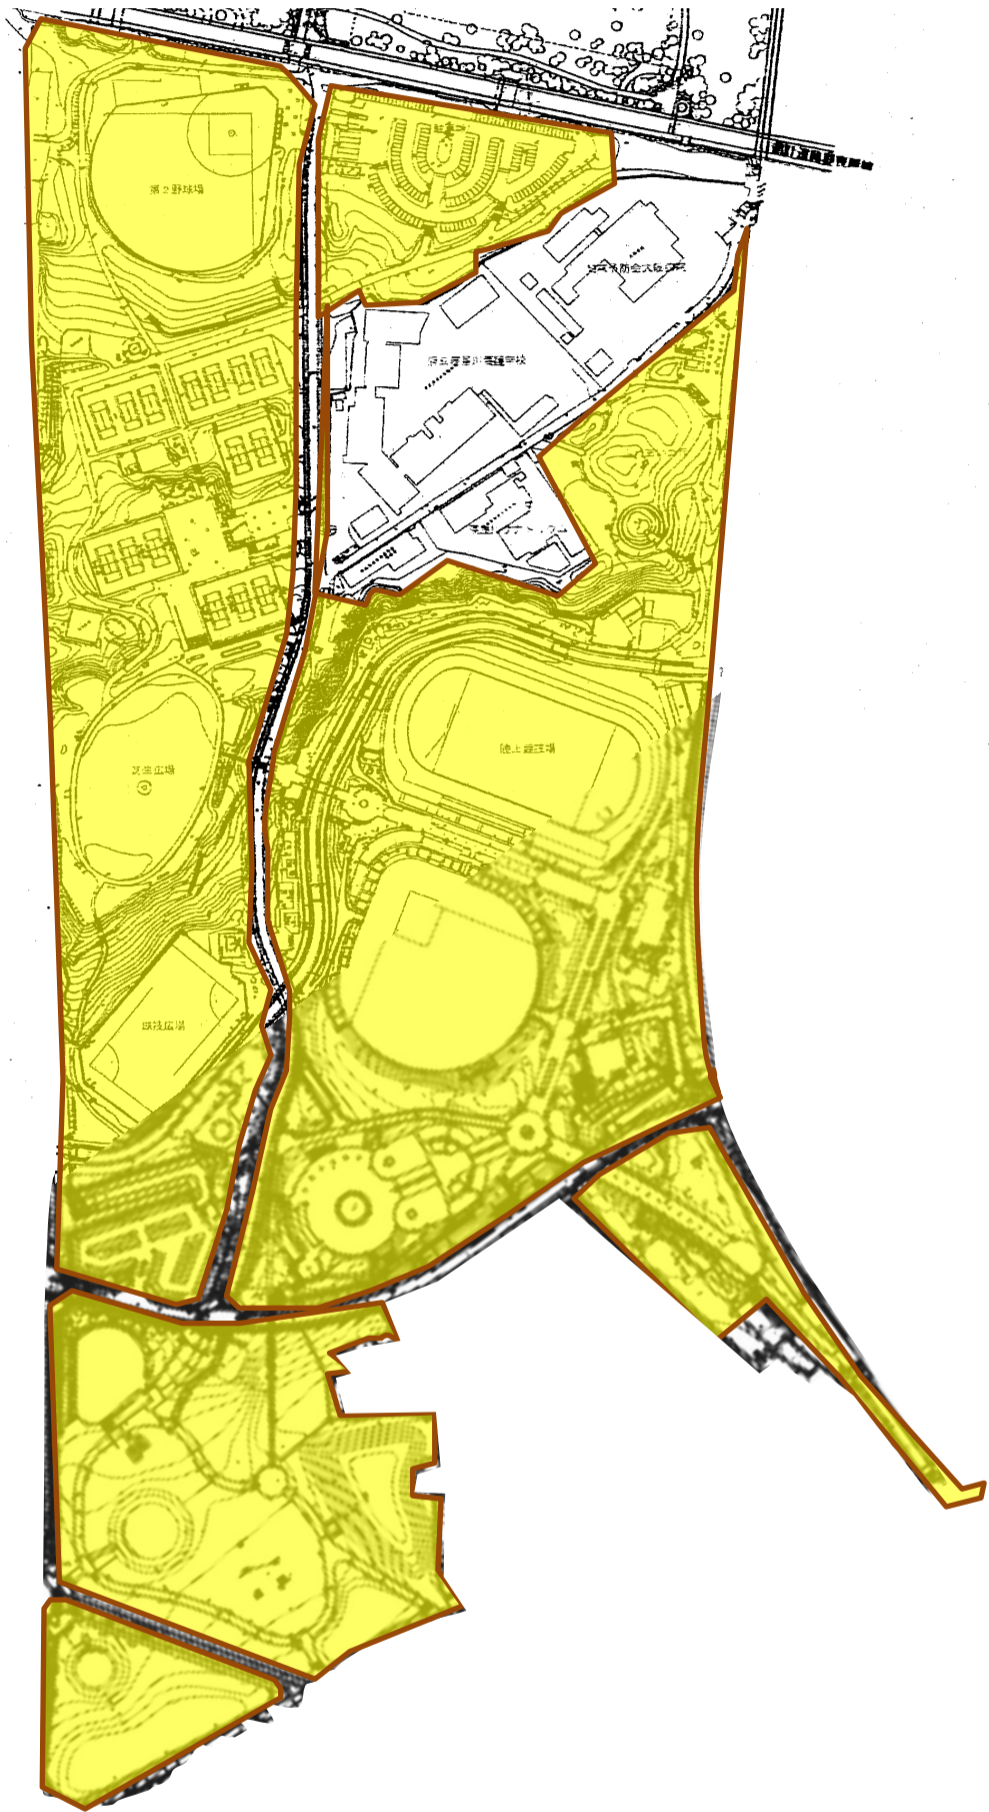



# 寝屋川公園 平面図（開設区域図）

凡 例
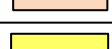
|   |          |        |
|---|----------|--------|
|  | 都市計画決定区域 |        |
|  | 既開設区域    | 32.3ha |




# 寝屋川公園 防災公園平面図


|   |                                |
|---|--------------------------------|
|  | 広域避難エリア                        |
|  | 臨時ヘリポート                        |
|  | 自衛隊駐屯地又は<br>その他宿泊施設            |
|  | 広域避難エリア、その後<br>自衛隊駐屯地又はその他宿泊施設 |
|  | 広域消防隊終結拠点                      |
|  | 警察エリア                          |
|  | 物資集散地                          |
|  | 広域避難ゲート                        |
|  | 後方支援ゲート                        |
|  | 広域避難及び後方支援ゲート                  |
|  | 非常用トイレ(固定式) 9箇所                |
|  | 非常用トイレ(移動式) 2基                 |
|  | 非常用自家発電設備                      |



# 寝屋川公園 後方支援活動拠点平面図

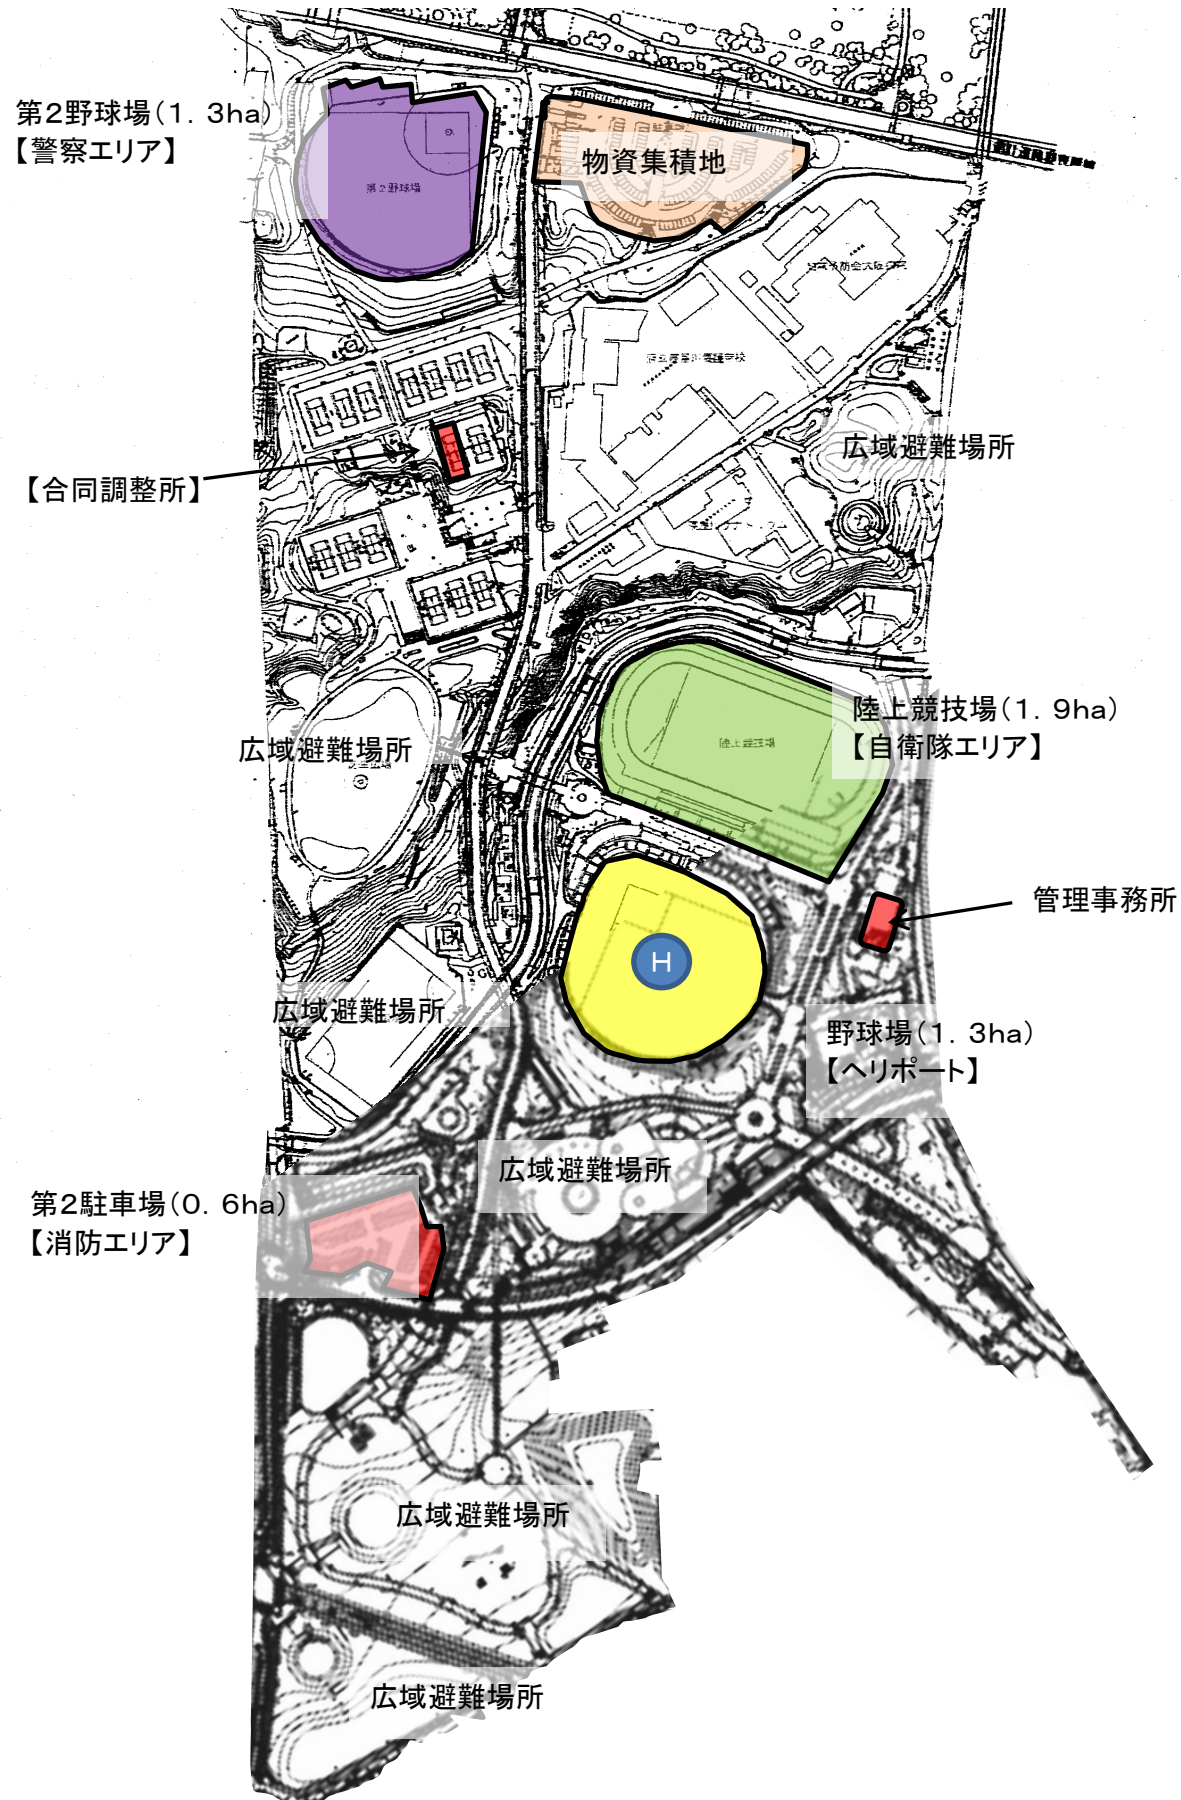


# 寝屋川公園 非常用自家発電機配置図

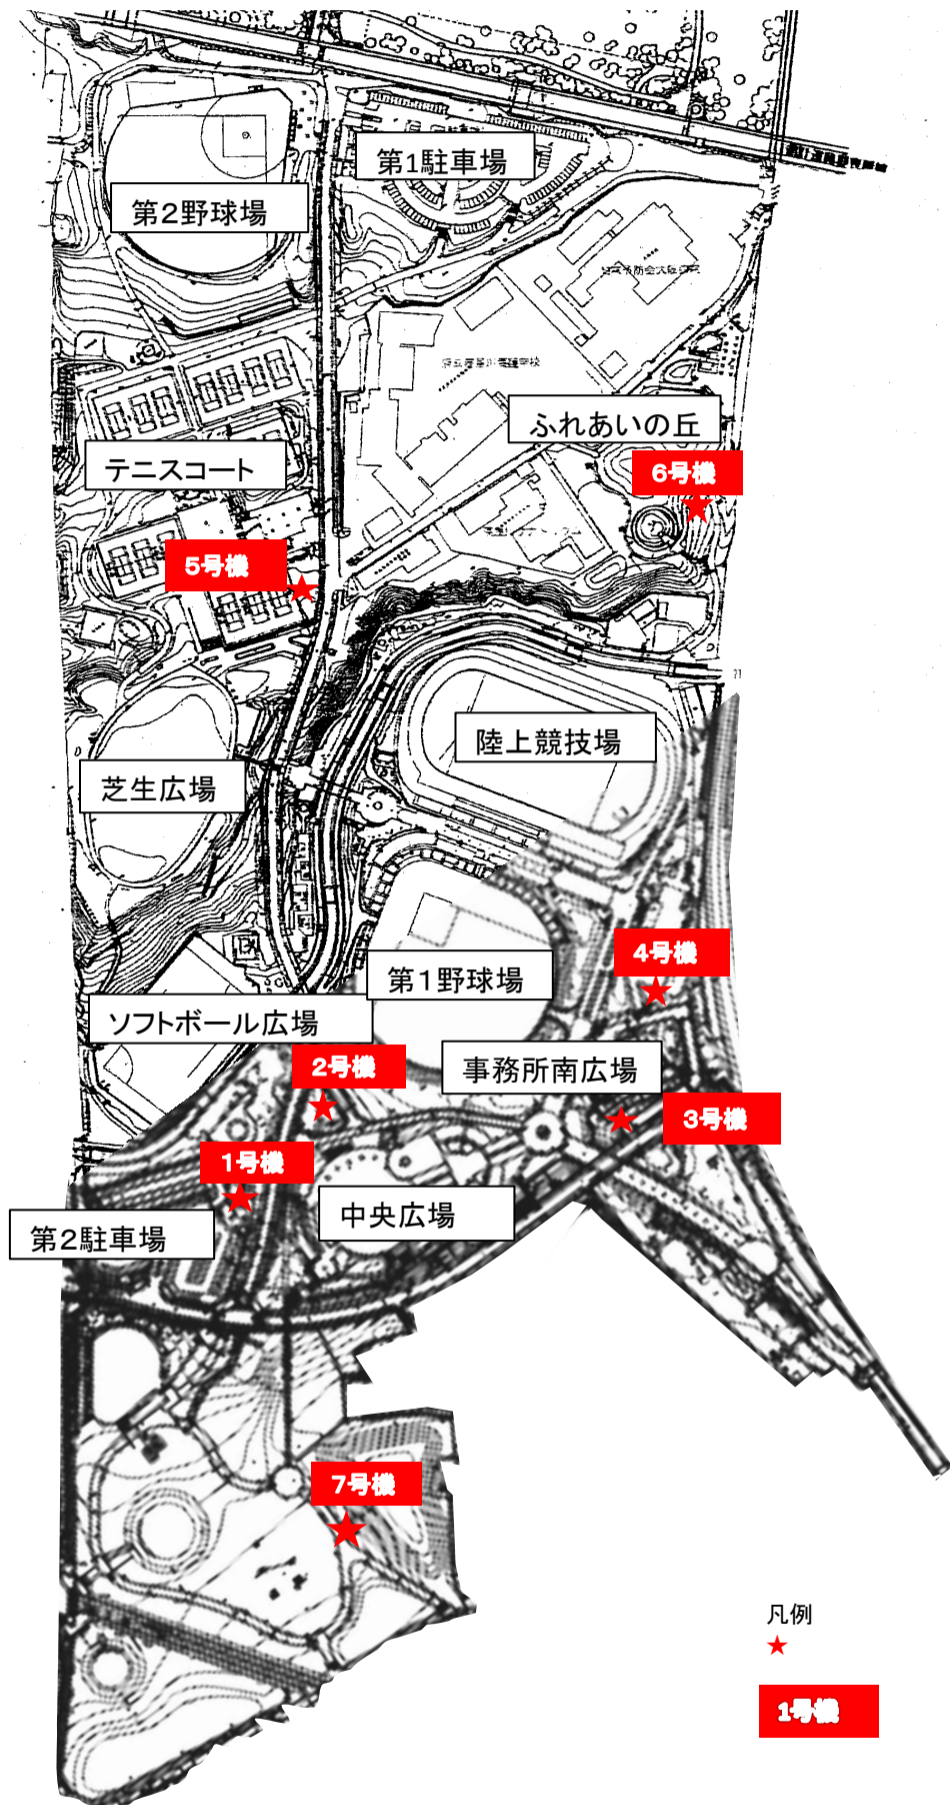


# 寝屋川公園 ゲート位置図


- ゲート番号
- ① 広域避難ゲート
  - ① 後方支援ゲート
  - ① 広域避難  
後方支援ゲート

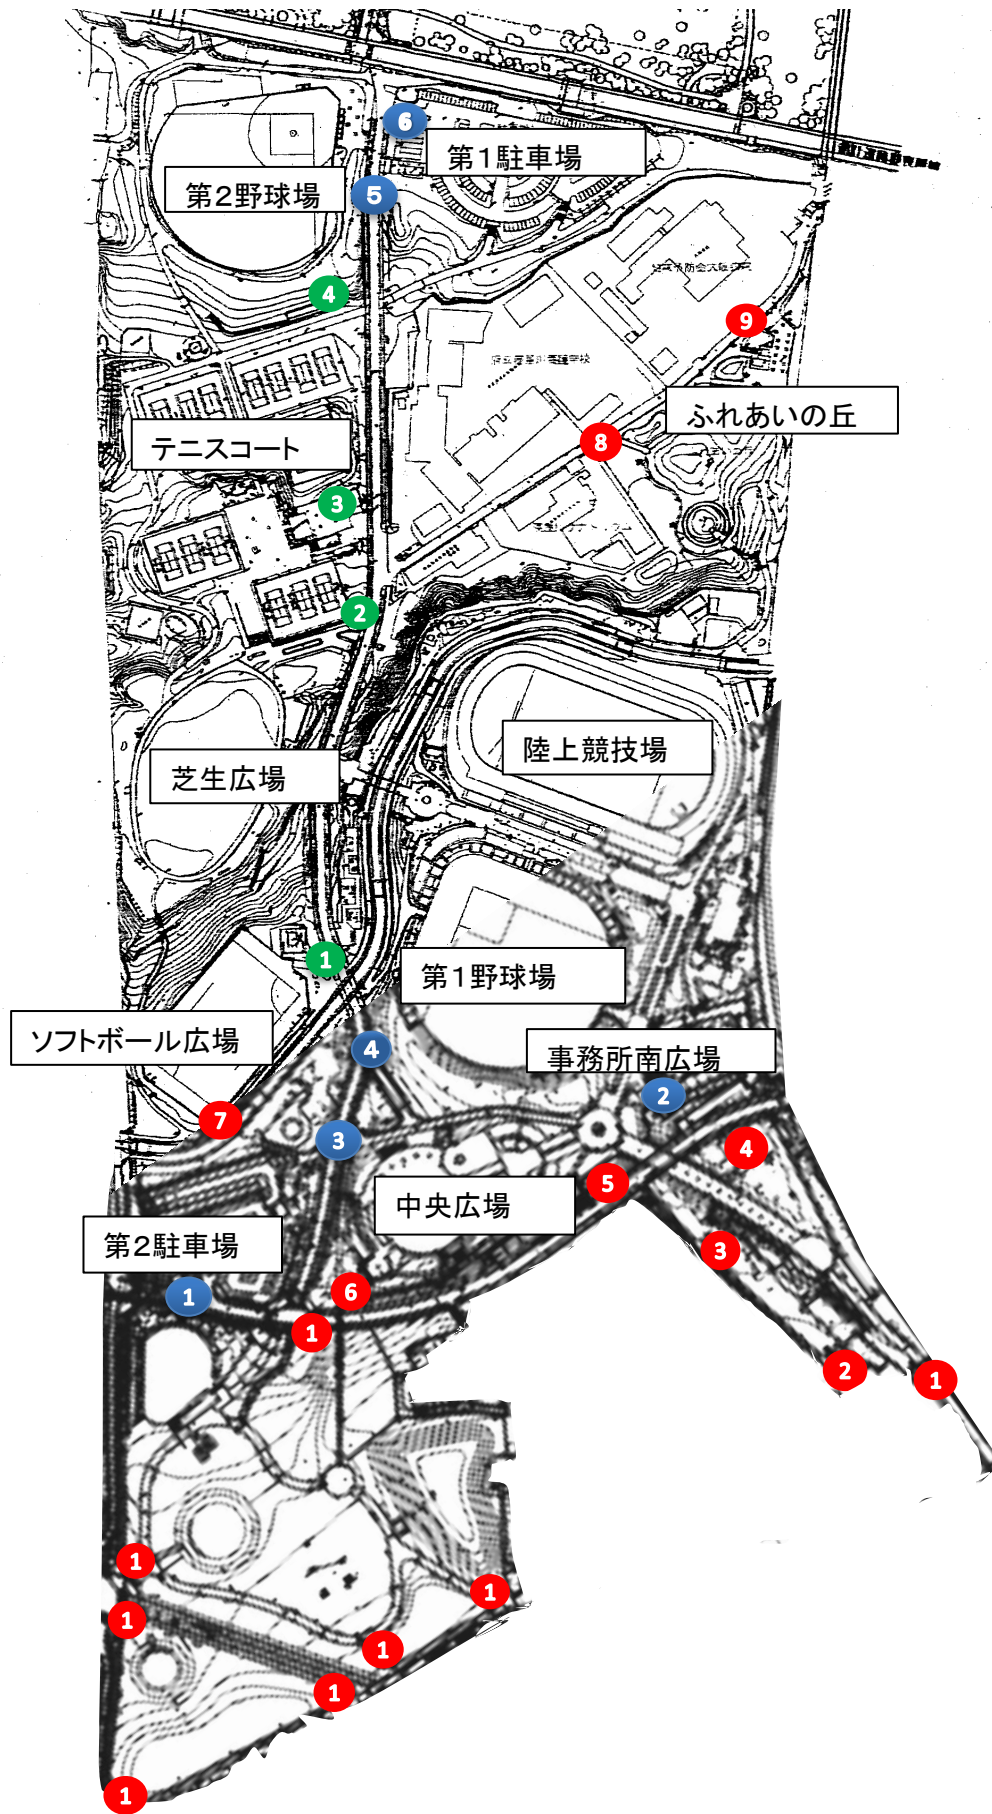


# 寝屋川公園 非常用トイレ配置図

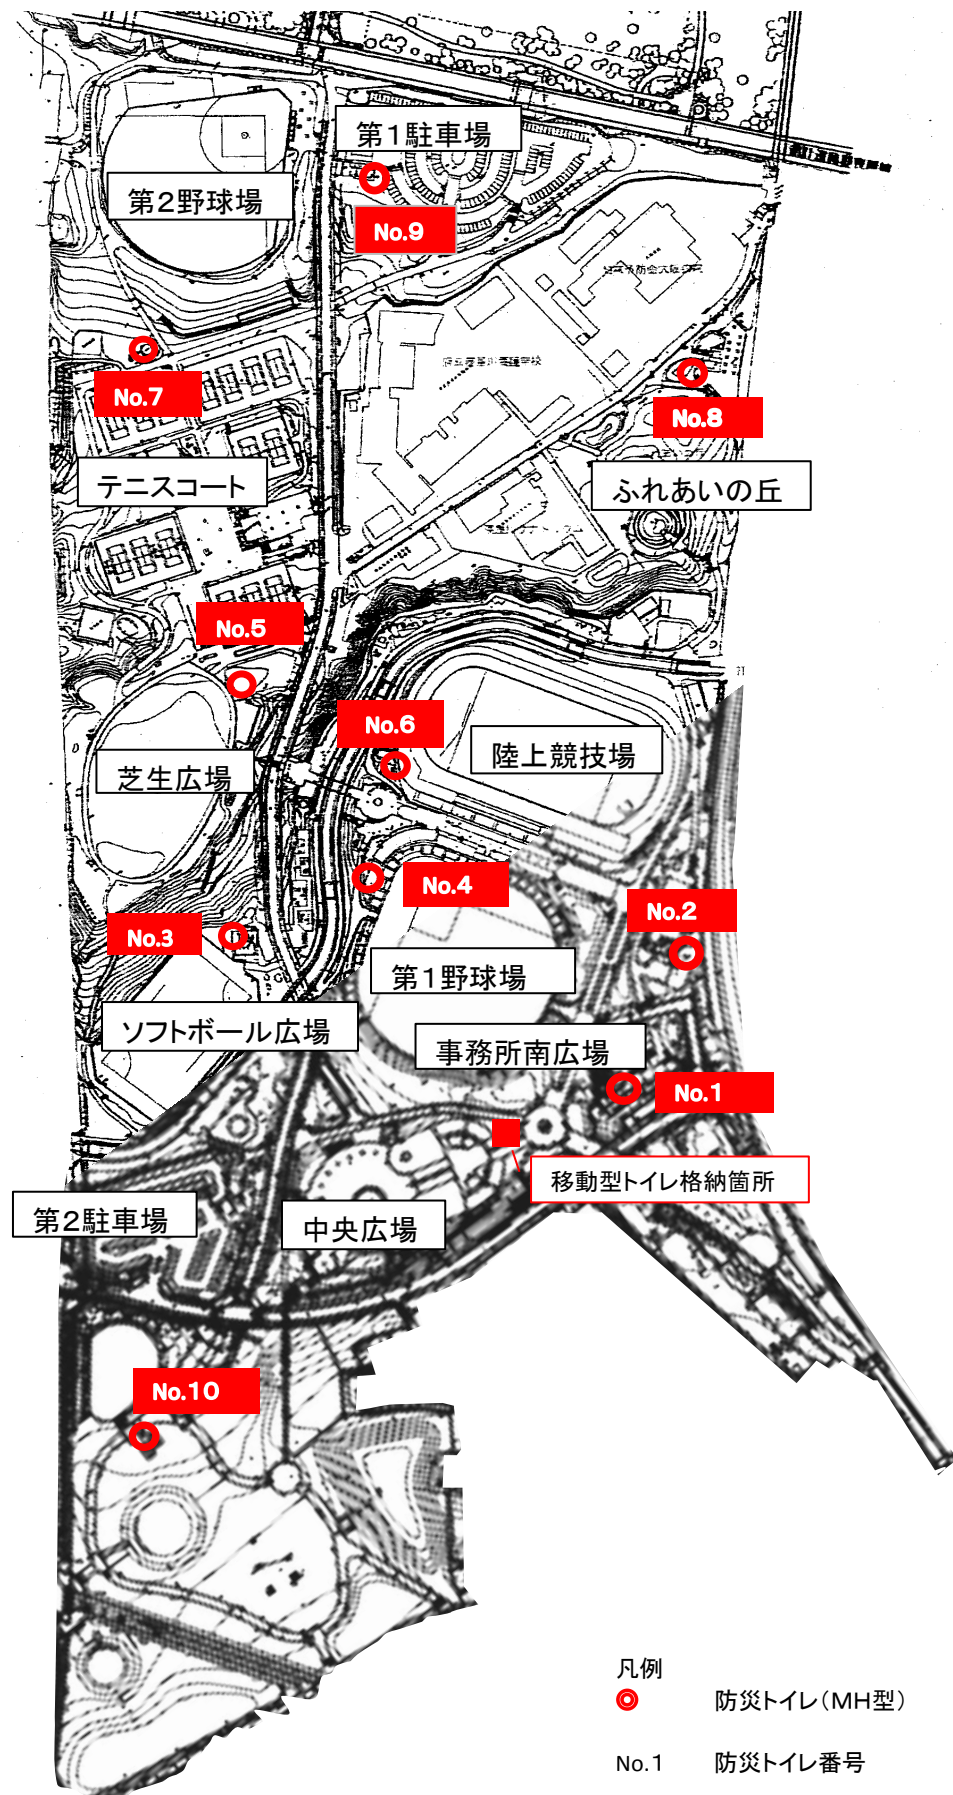

寝屋川公園 第一駐車場平面図

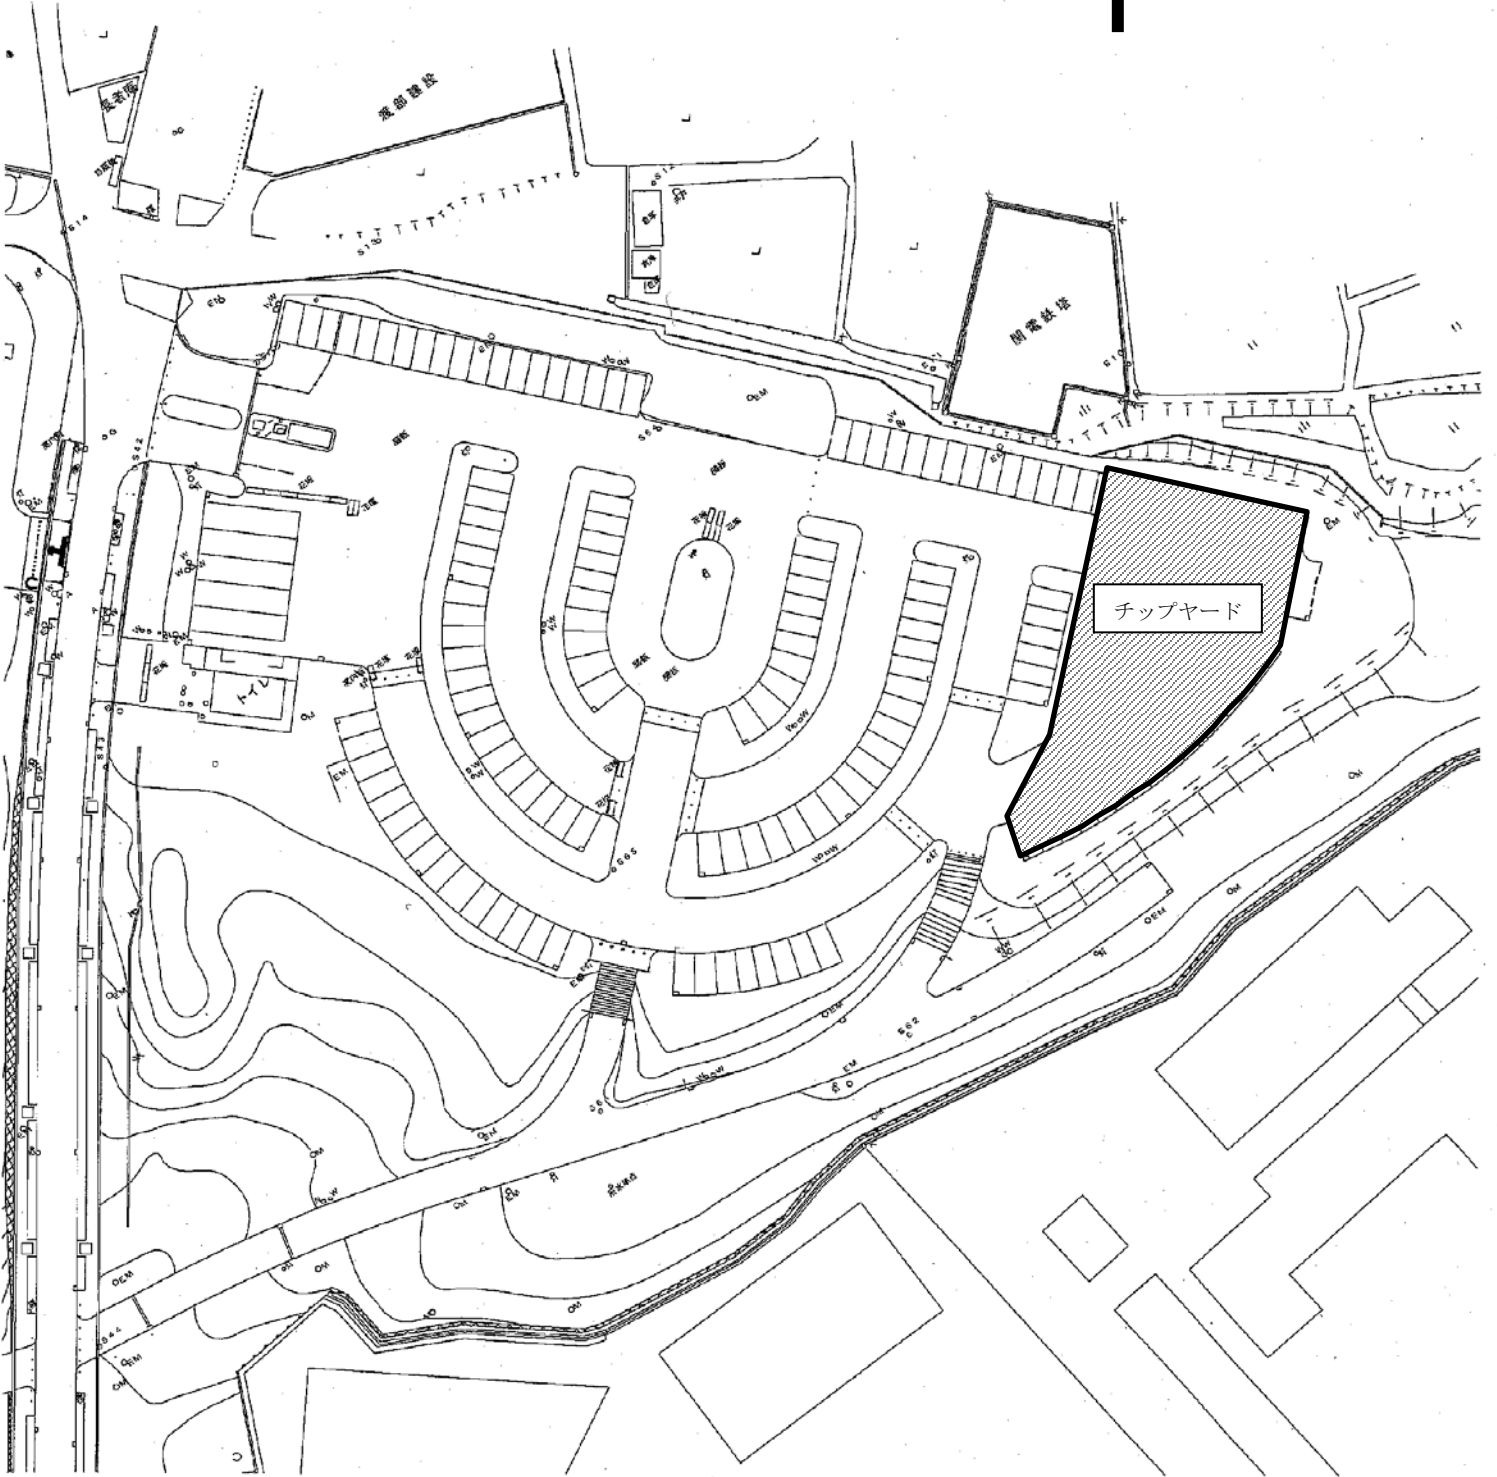

寝屋川公園 第二駐車場平面図

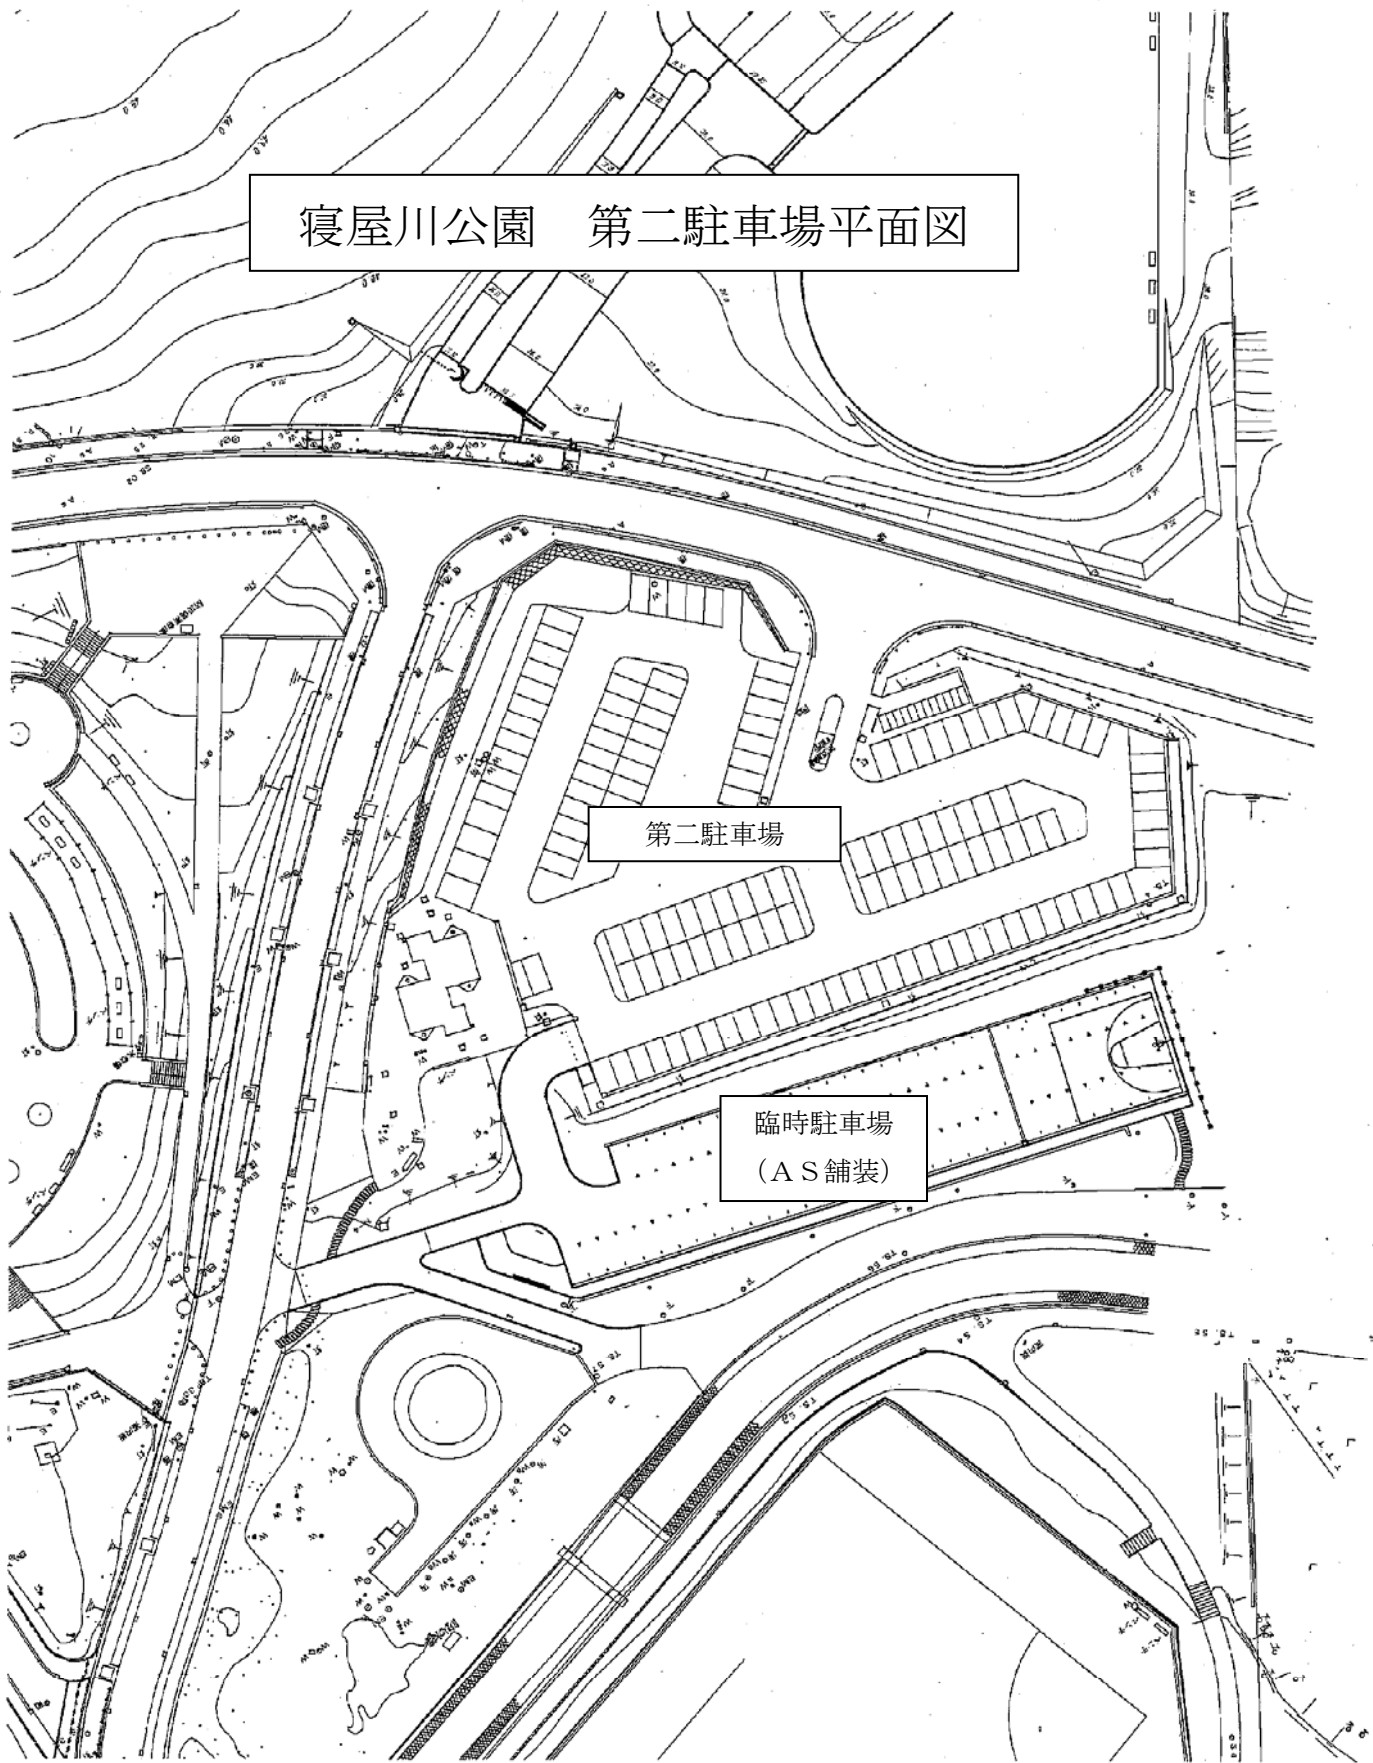




第二駐車場

臨時駐車場  
(AS舗装)



# 寝屋川公園 除草区域図

- 除草A
- 除草B
- 除草C
- 除草D
- 除草E

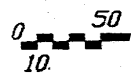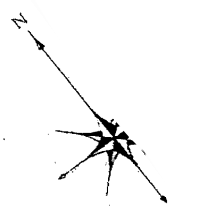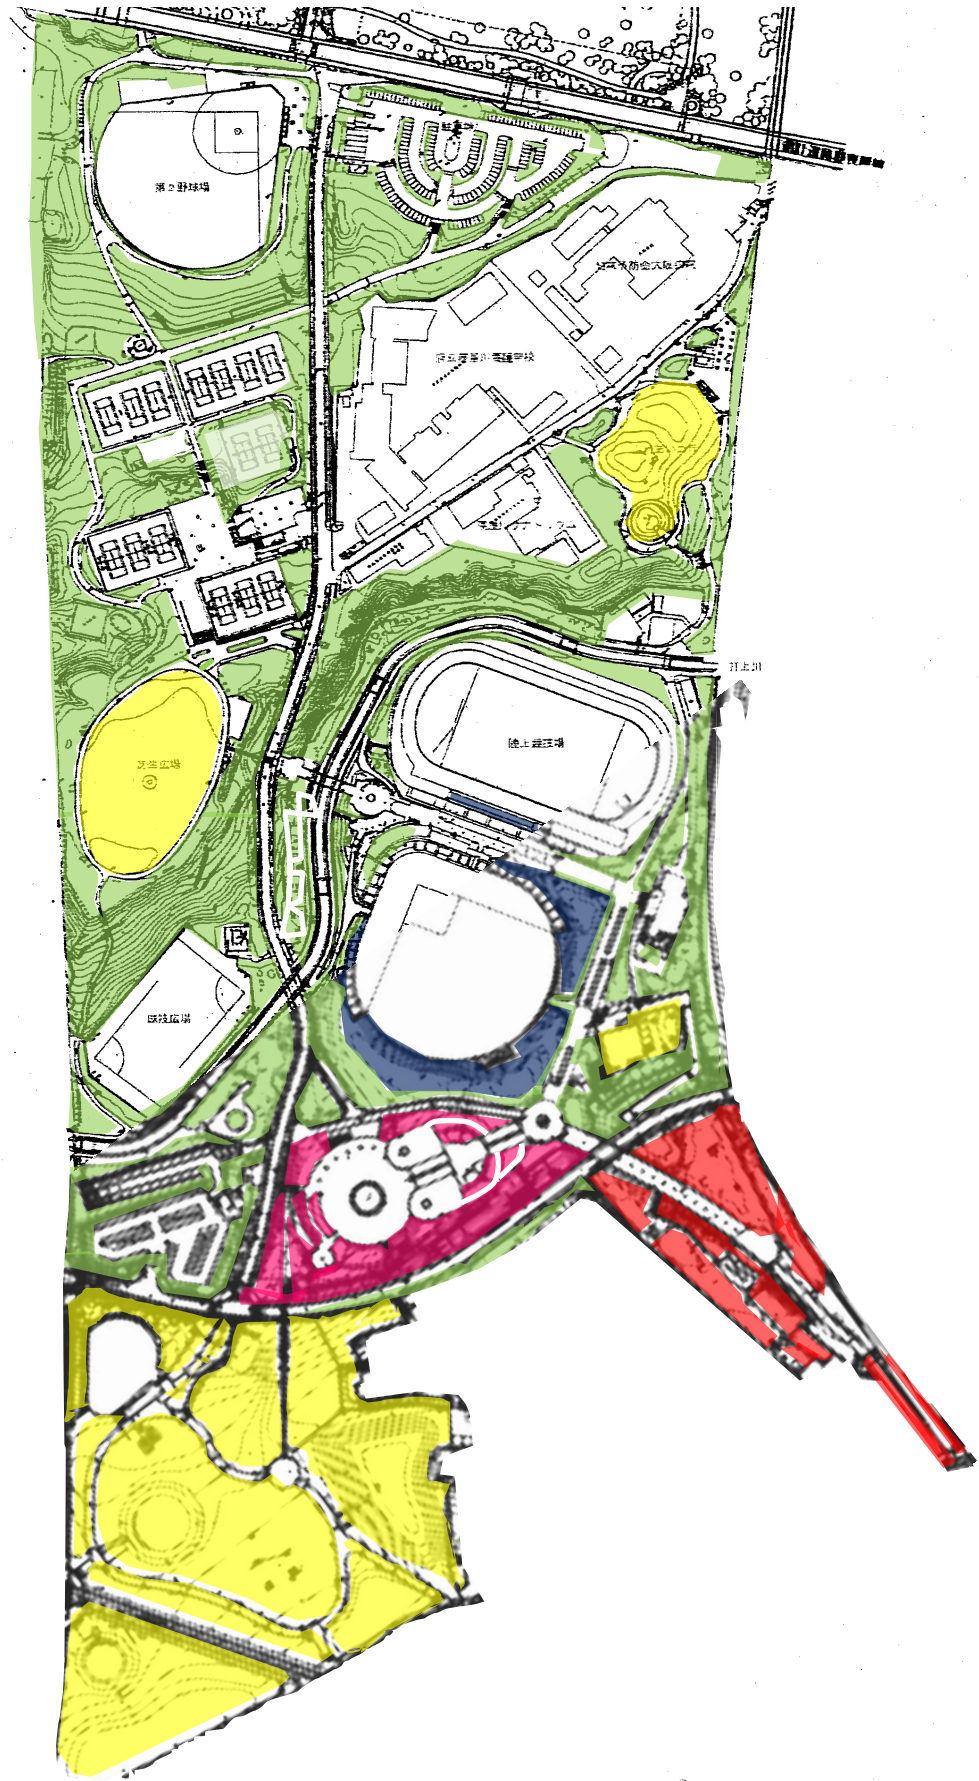

# 寝屋川公園 便益施設現況図（売店・自動販売機）

