




# 山田池公園 平面図(開設区域図)

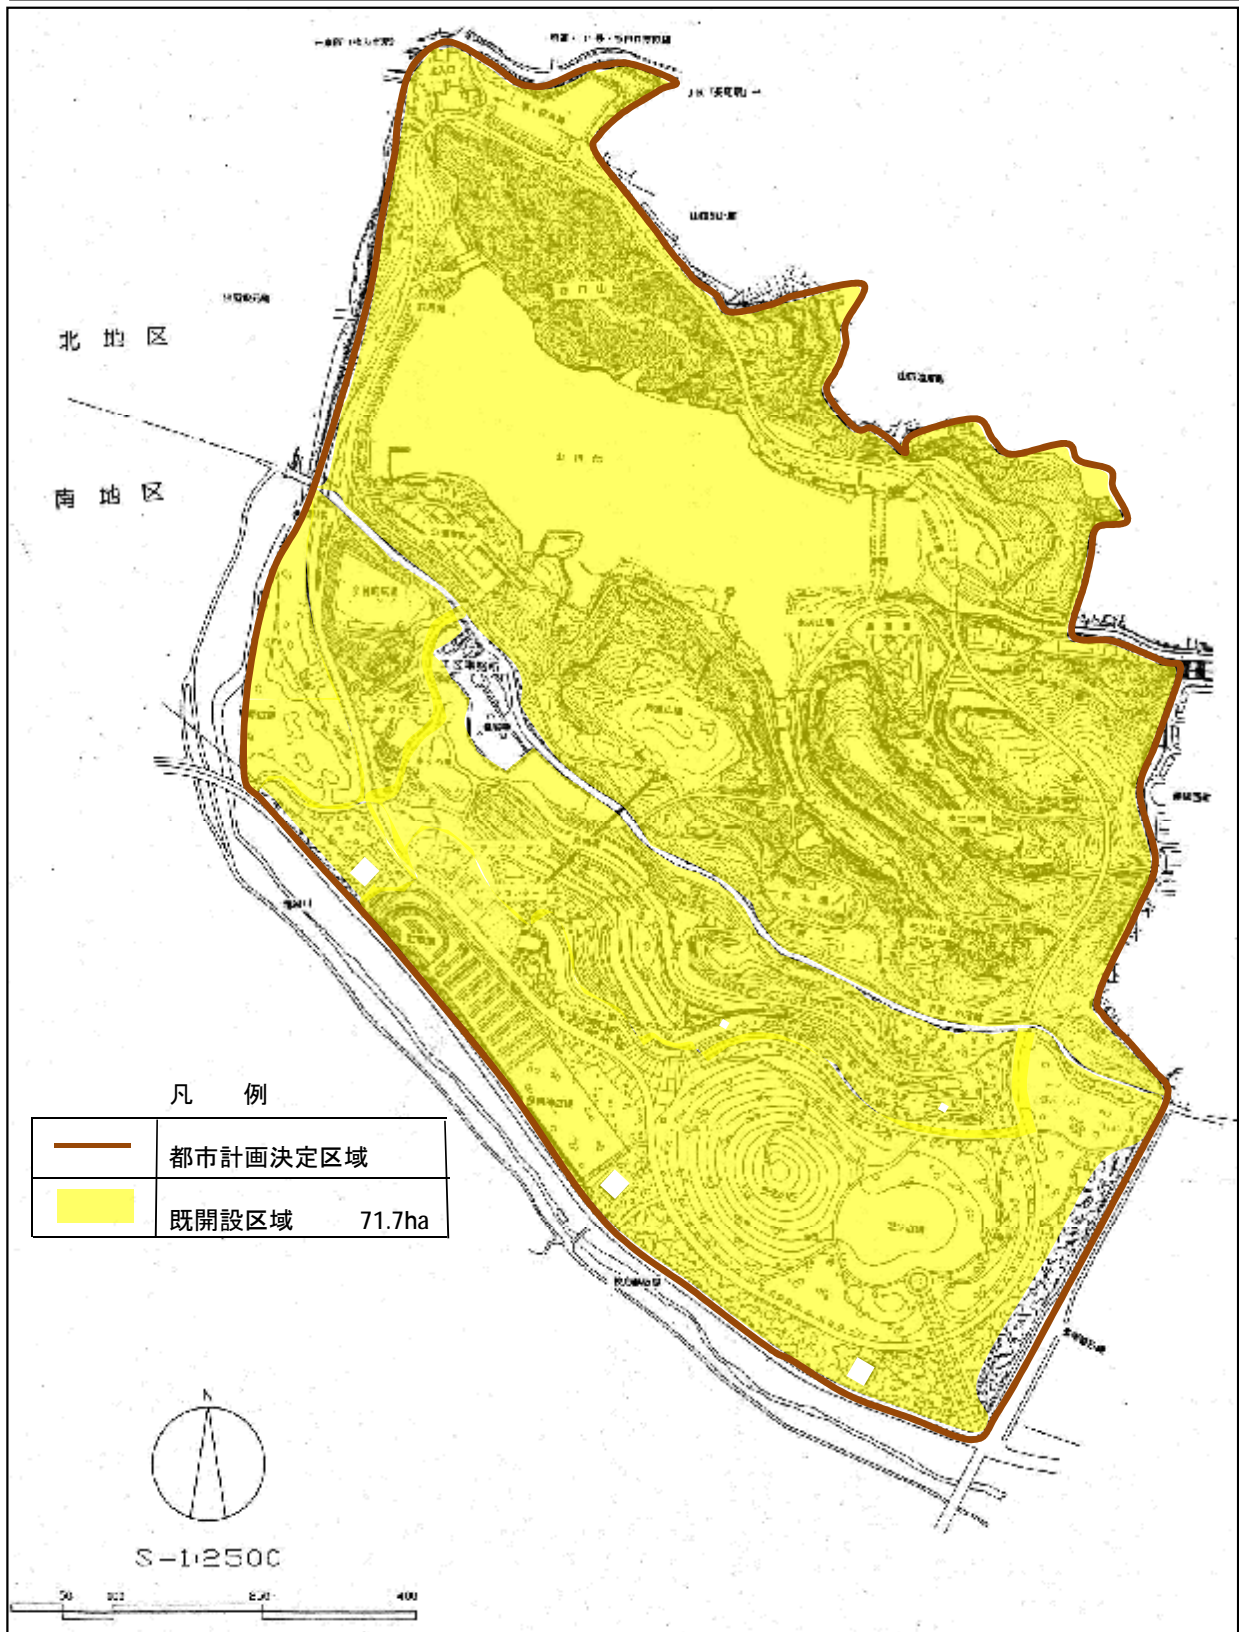

# 山田池公園 防災関連施設配置図

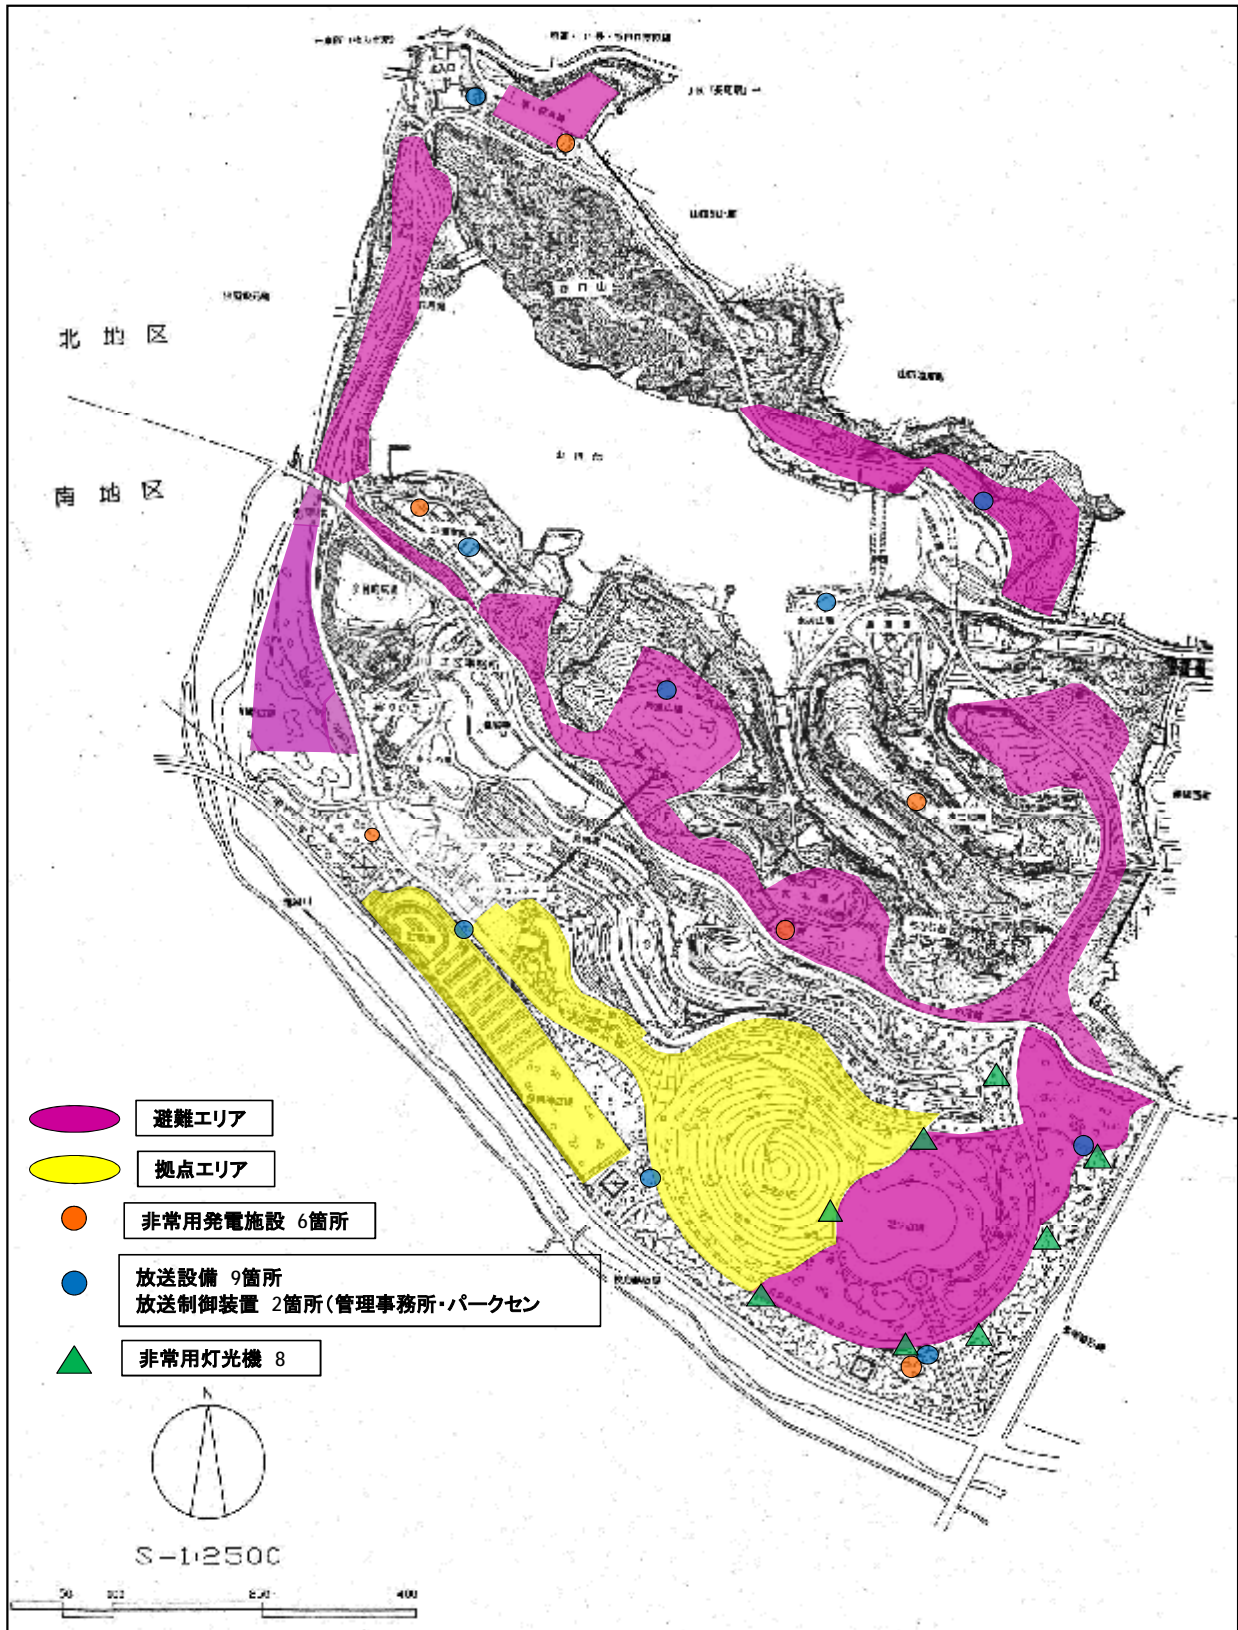



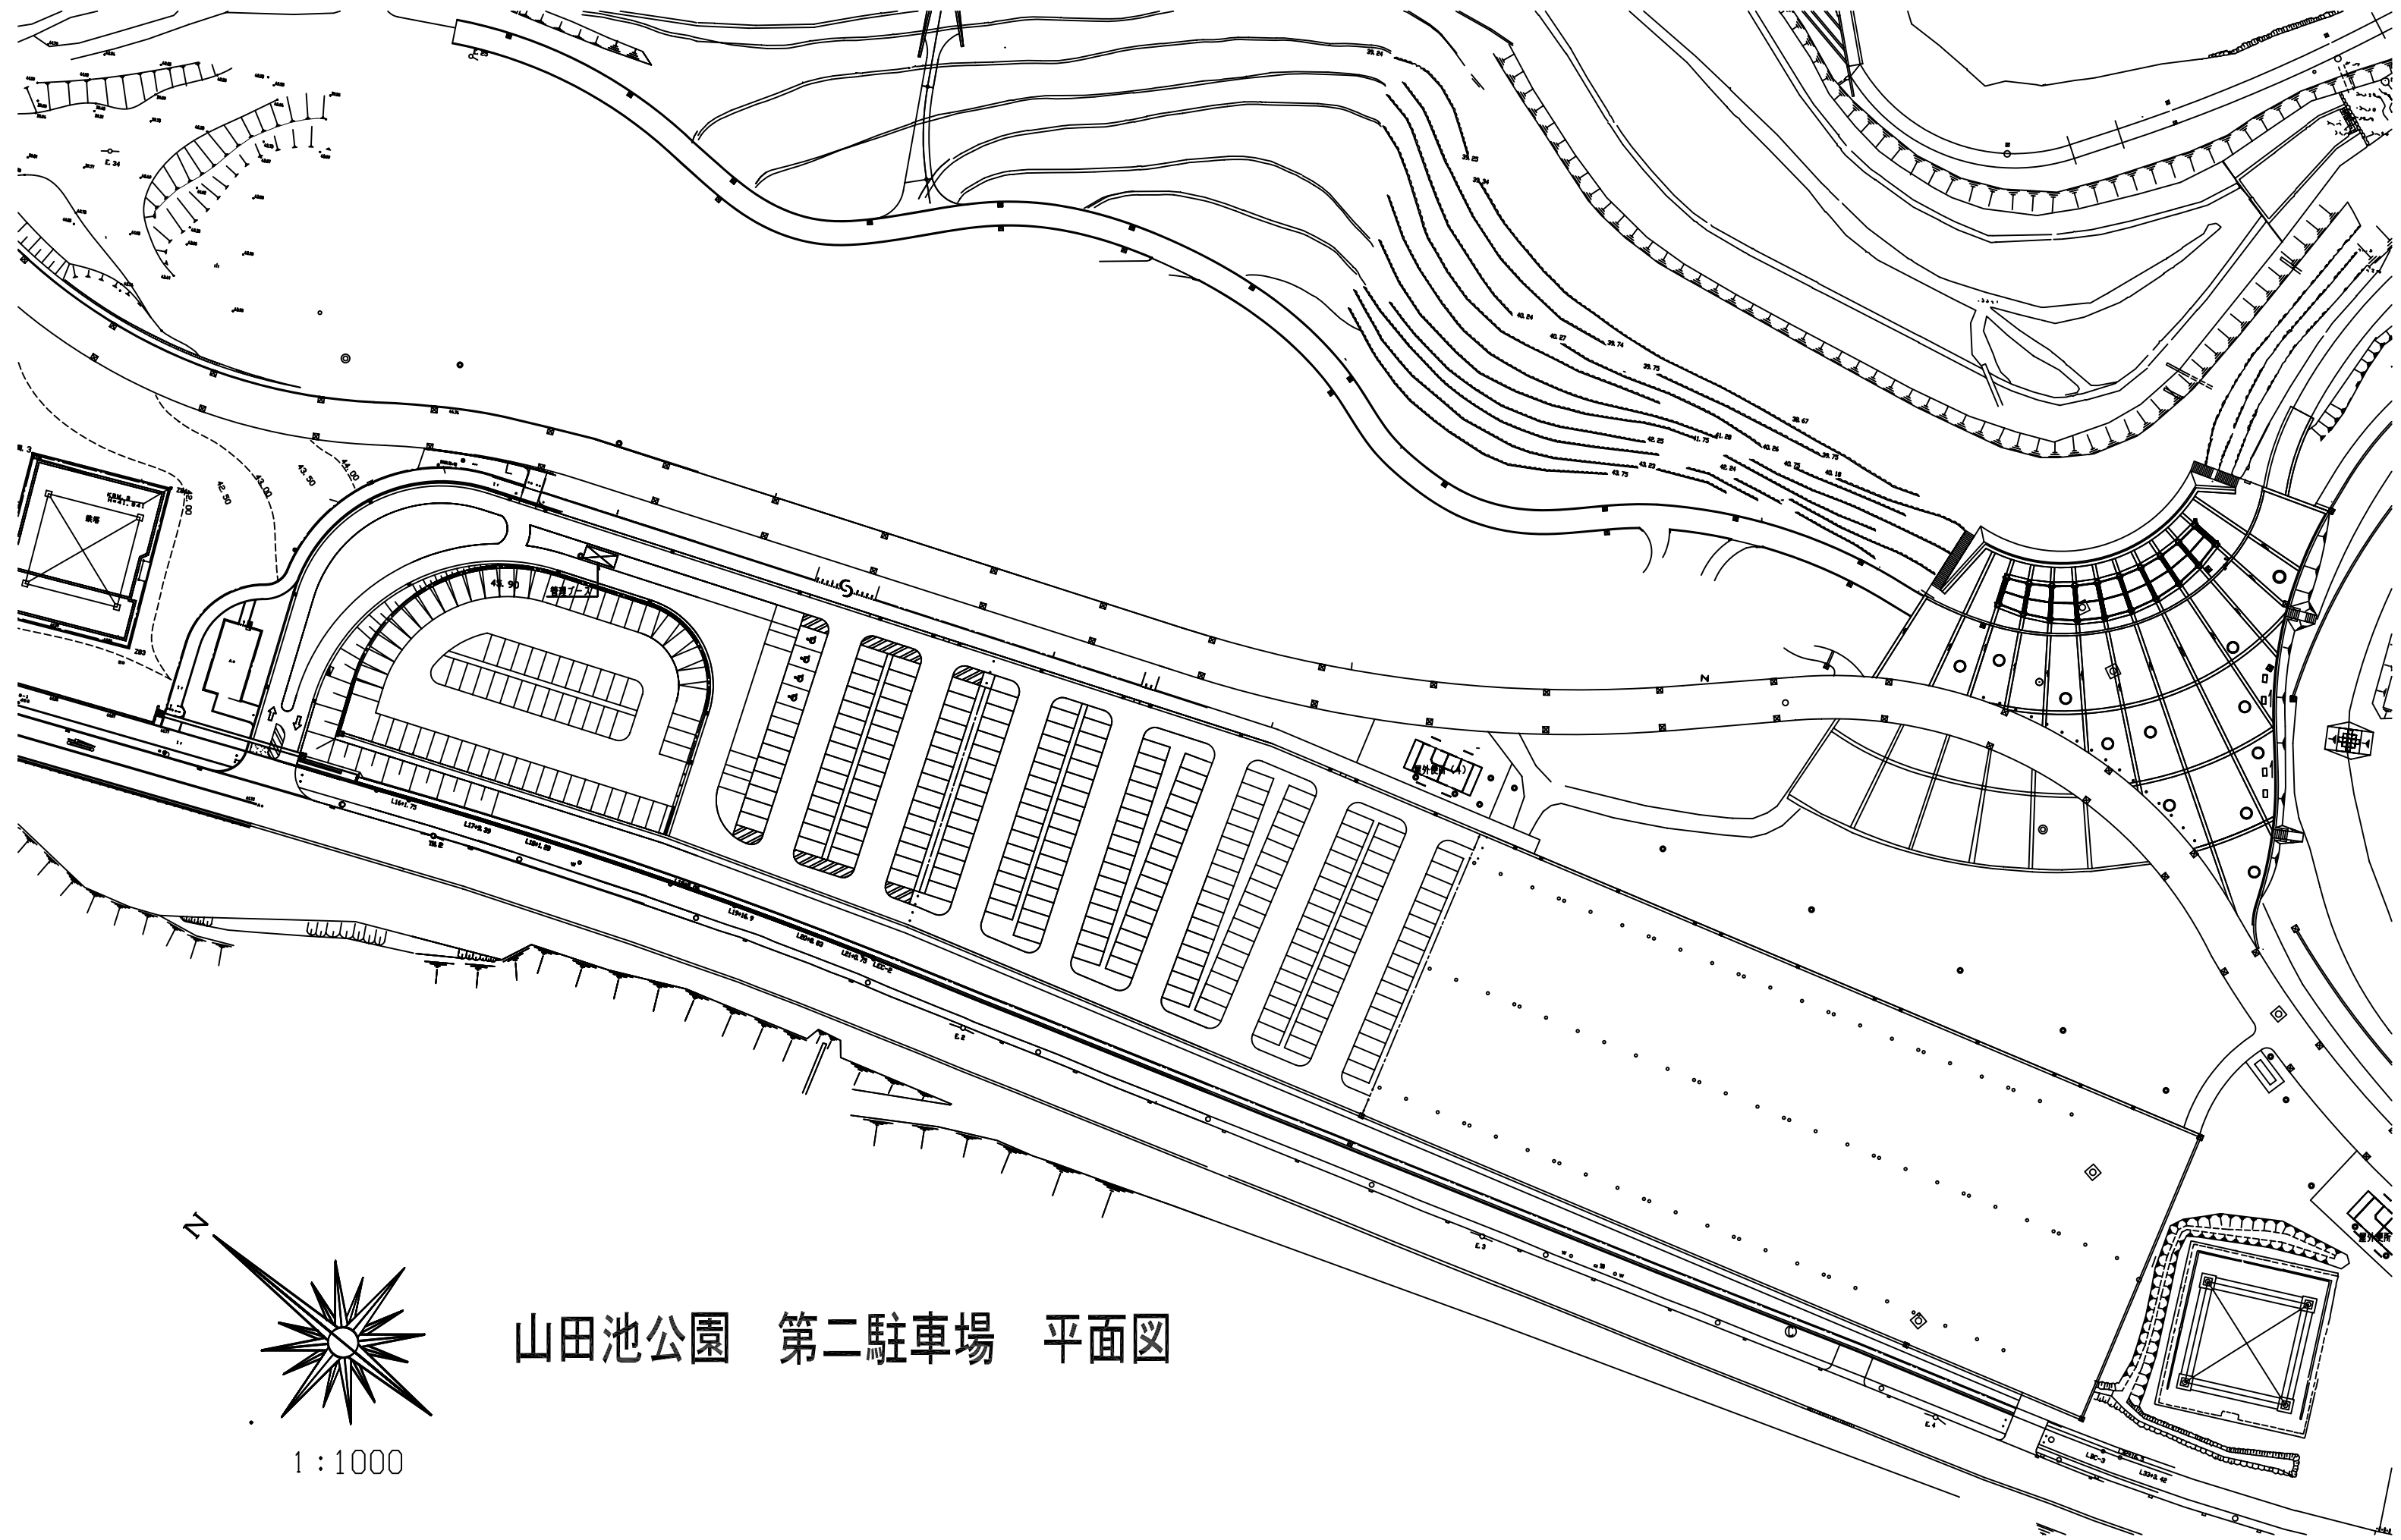

山田池公園 第二駐車場 平面図

1:1000


山田池公園 便益施設現況図(売店・自動販売機)



# 山田池公園 特殊庭園位置図



# 山田池公園 除草区域図

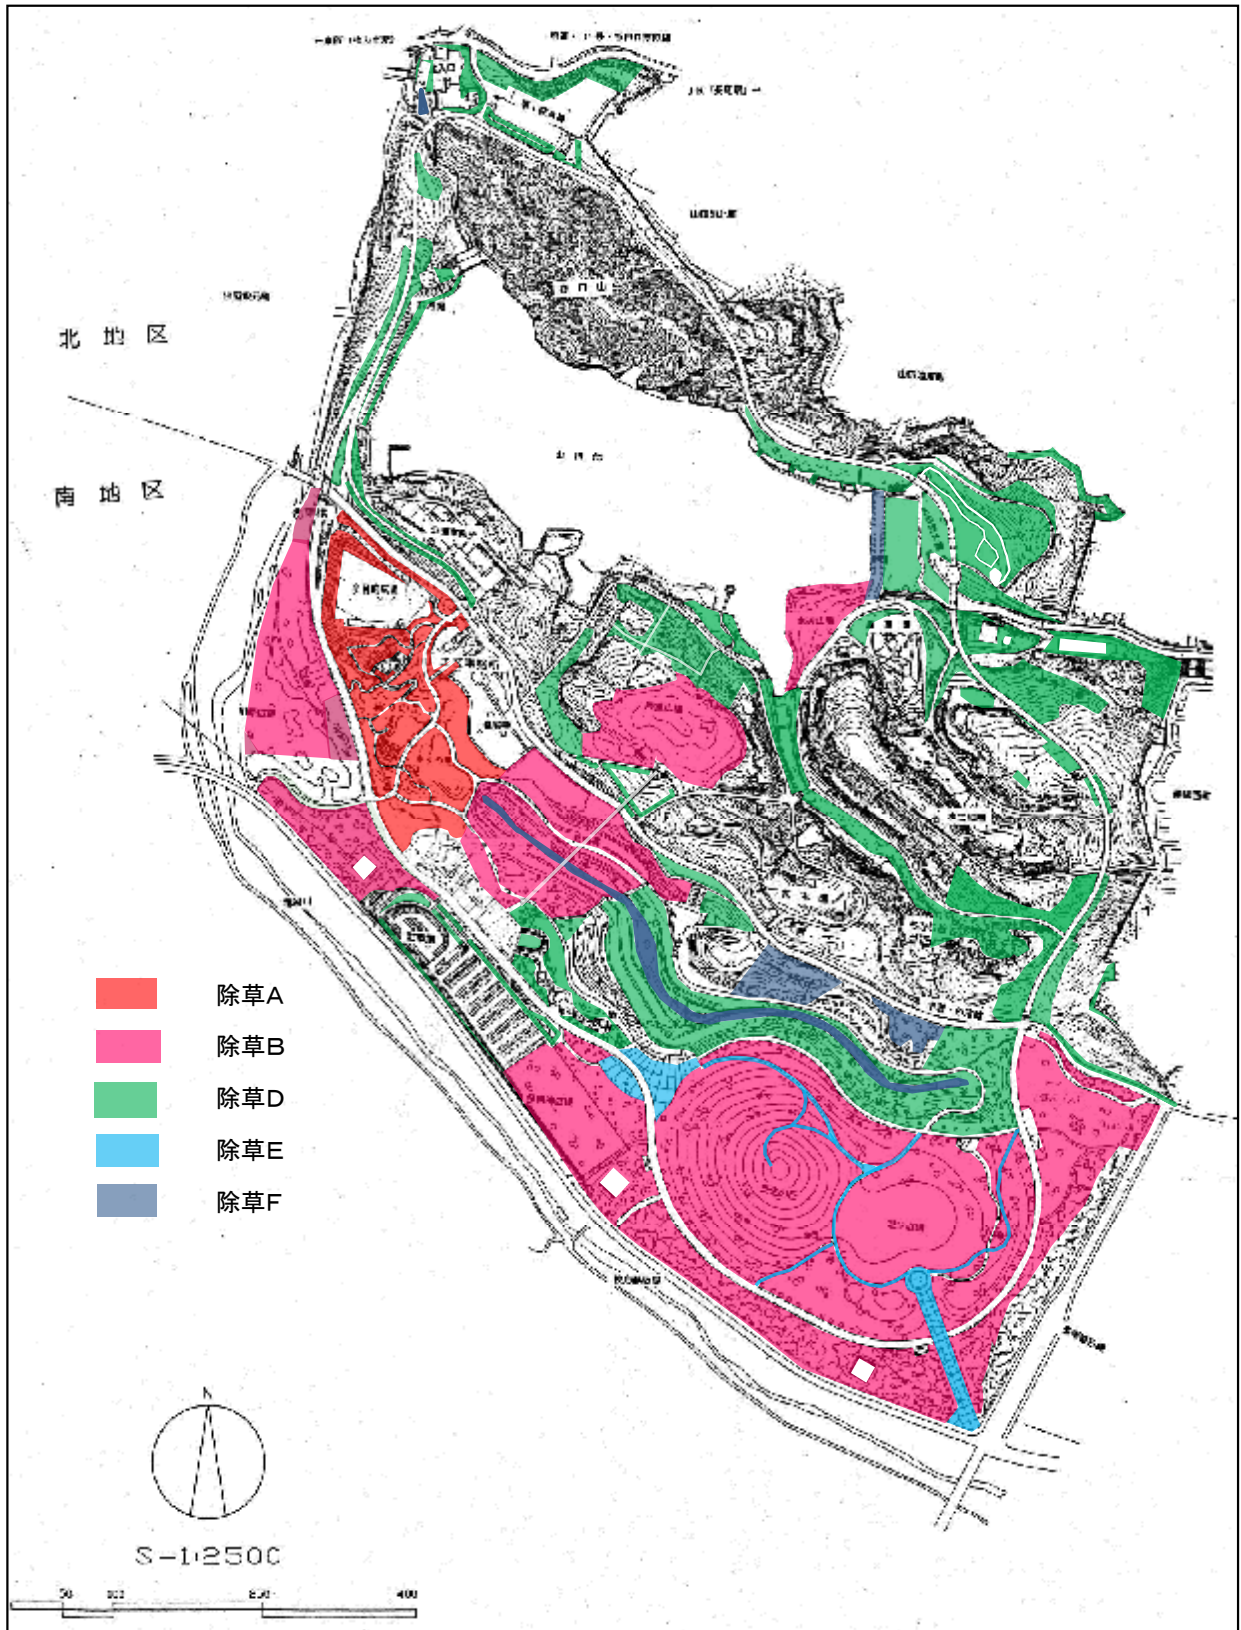

# 山田池公園 花壇位置図






# 山田池公園 清掃区域図




# 山田池公園 便所清掃位置図



# 山田池公園電気設備平面図

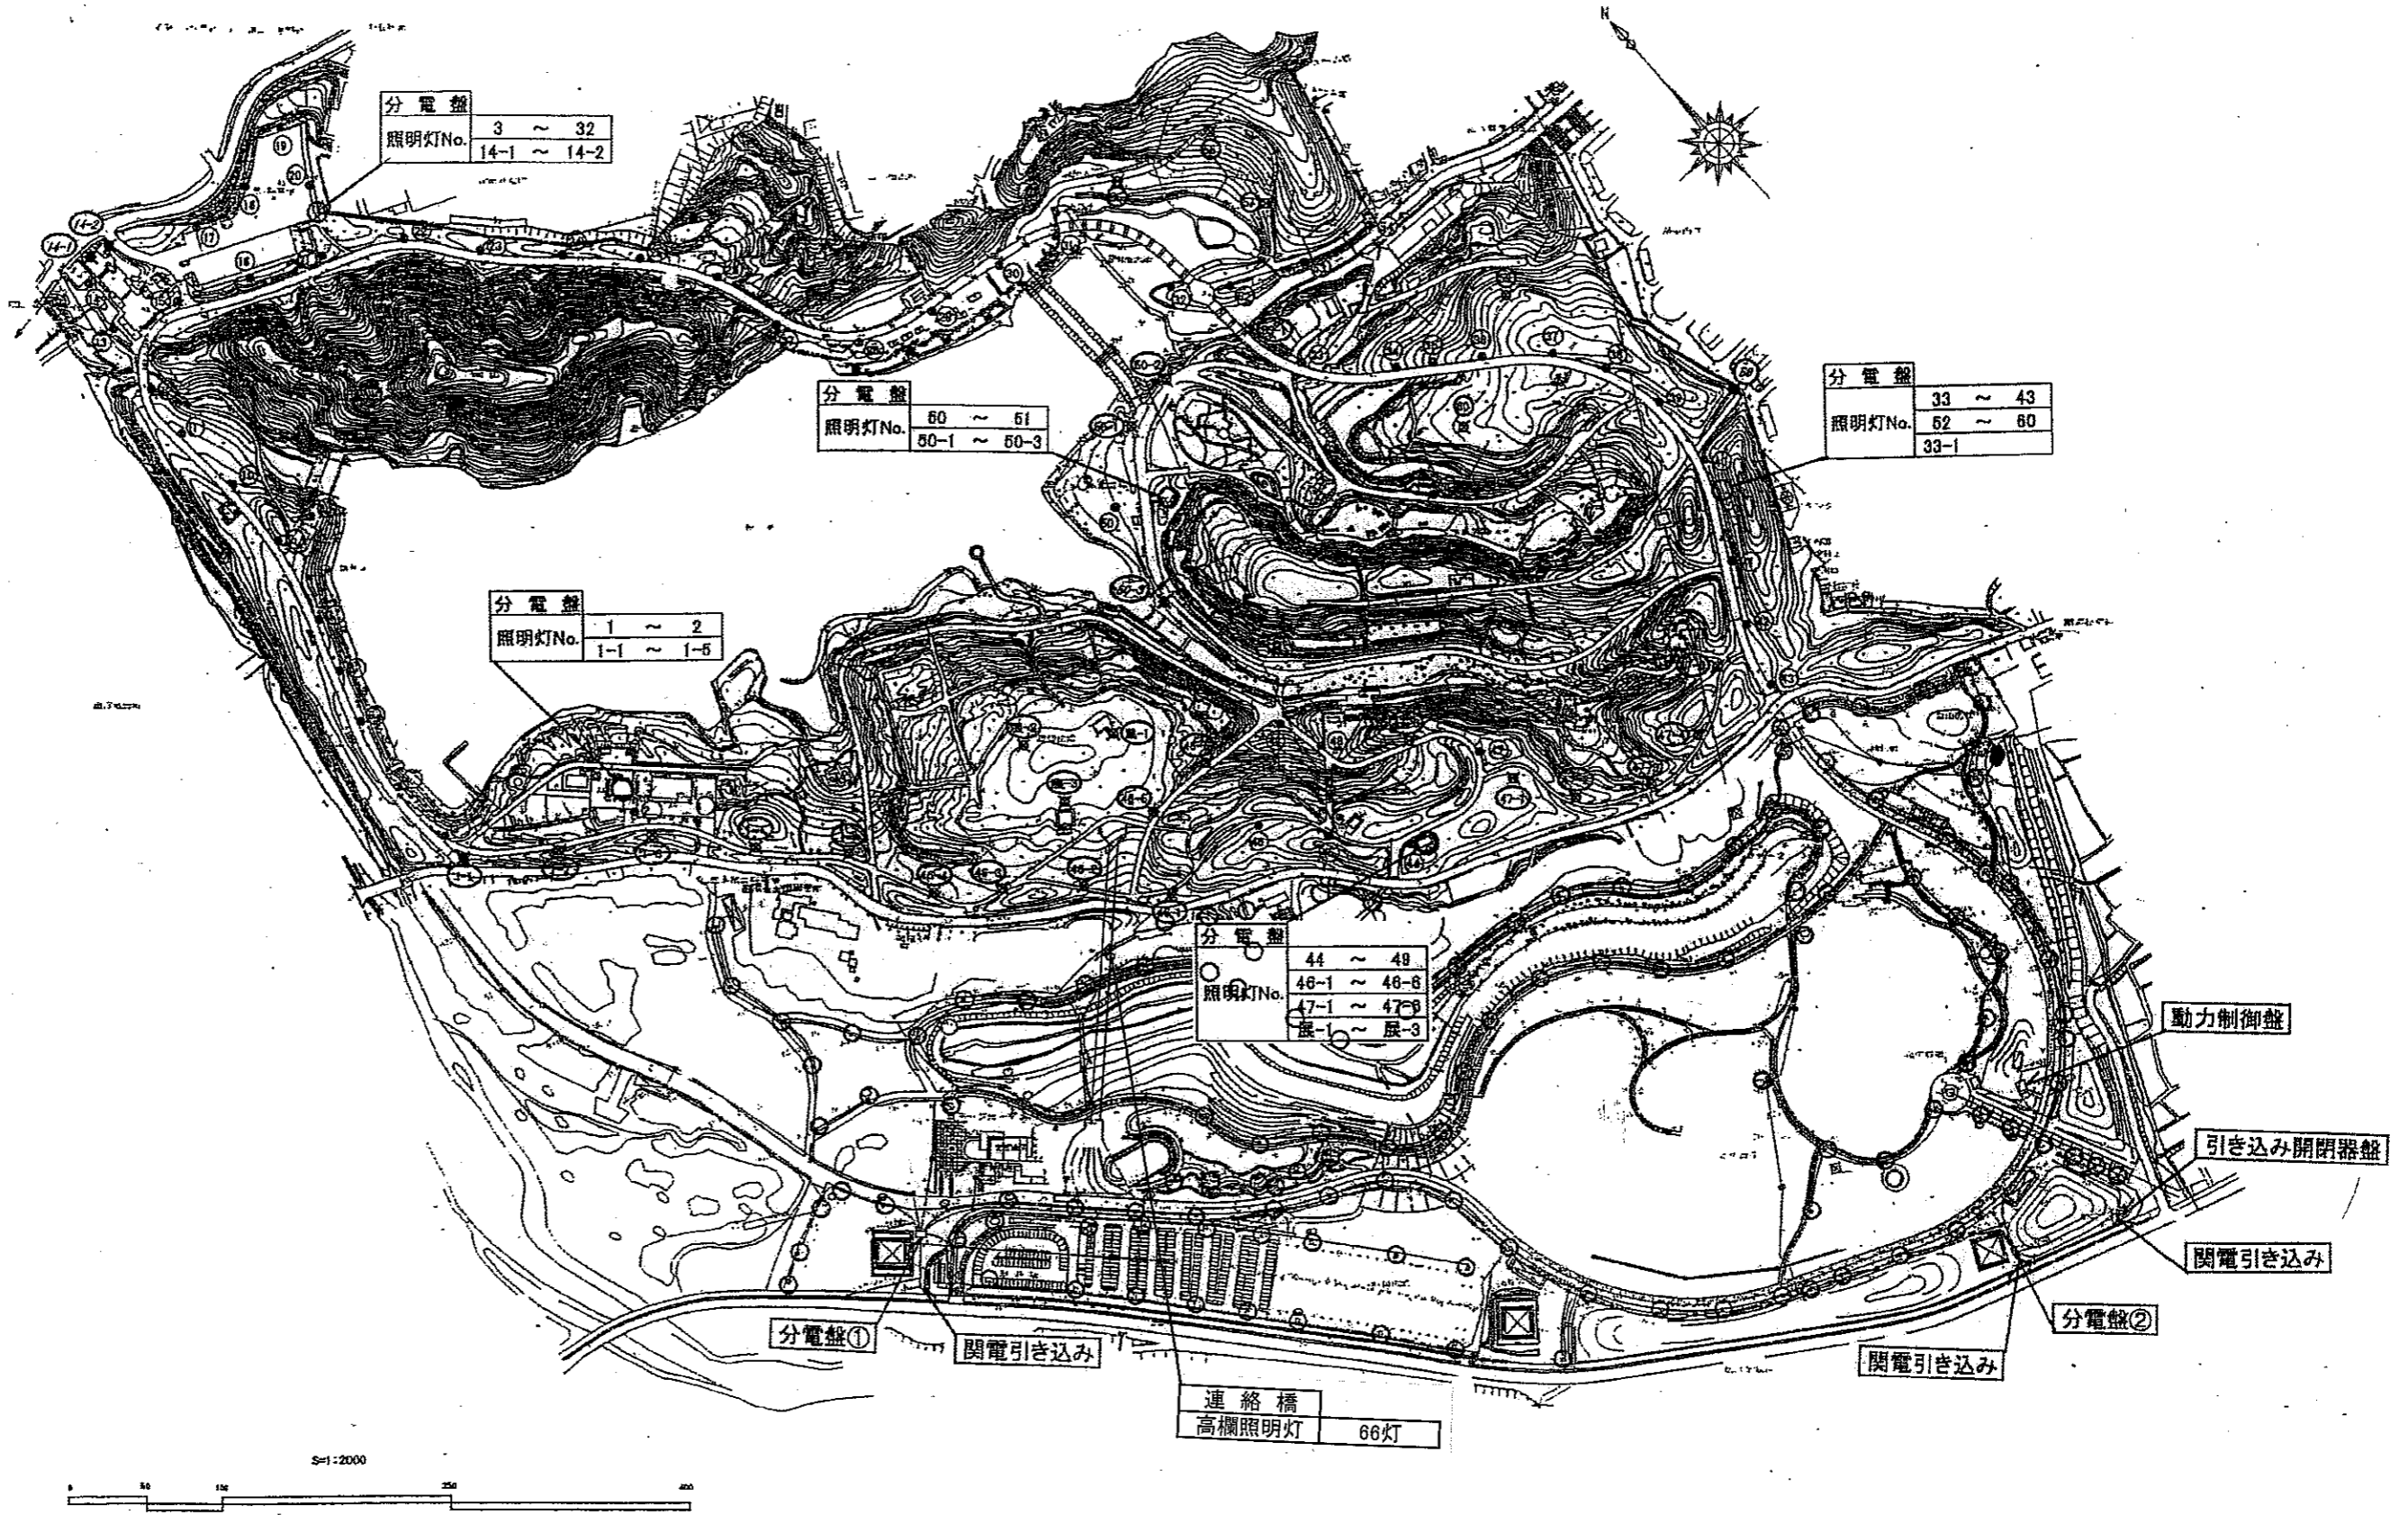


# 山田池公園下水・排水設備平面図(北地区)

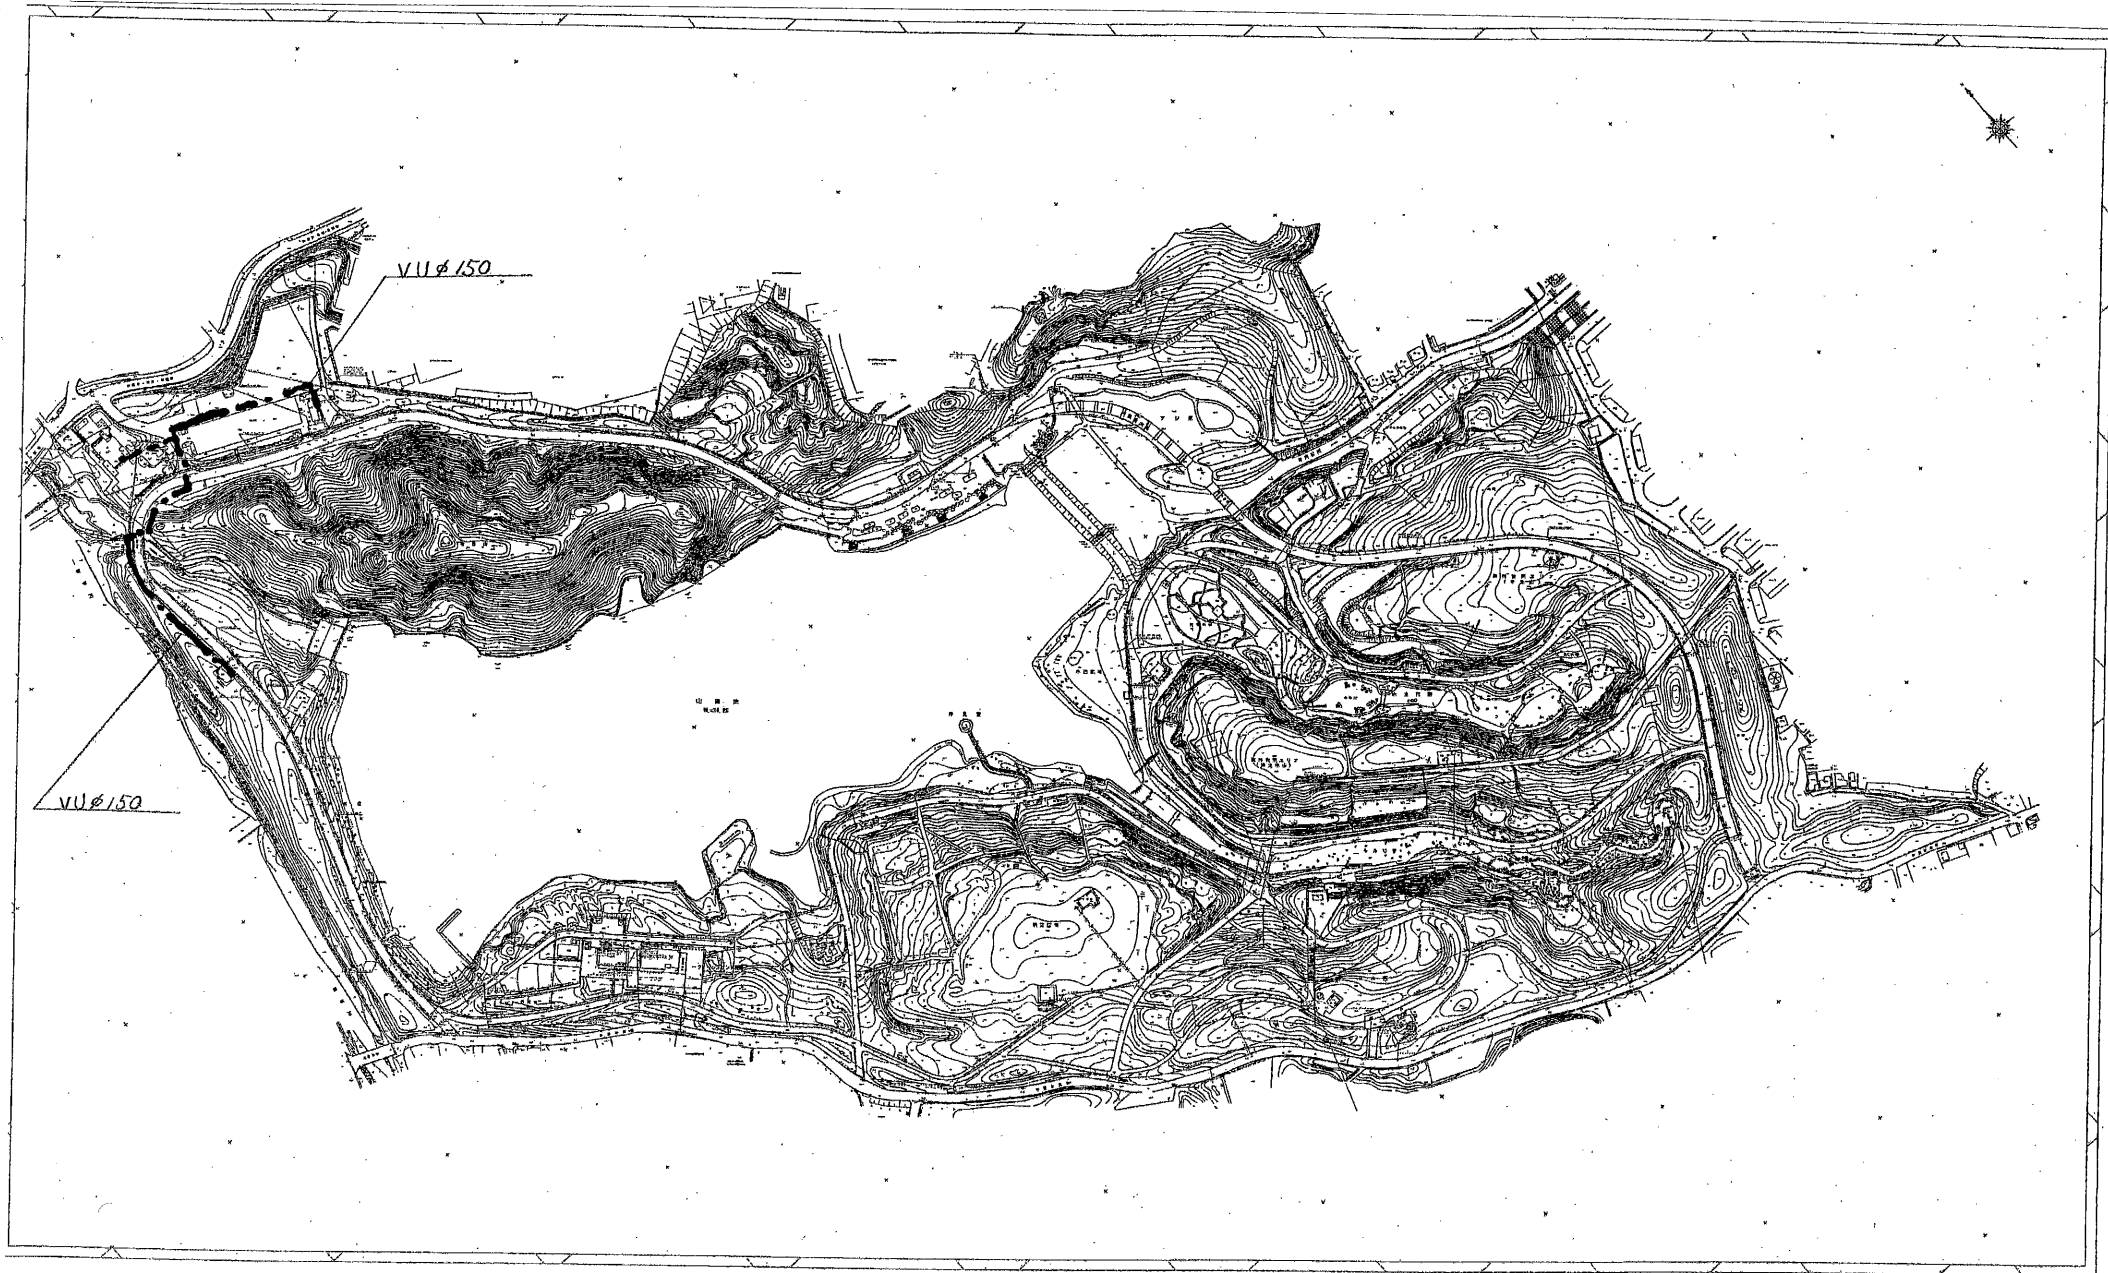

# 山田池公園下水・排水設備平面図(南地区)



本管	-----	φ HP800
支管	- - - - -	φ VU150

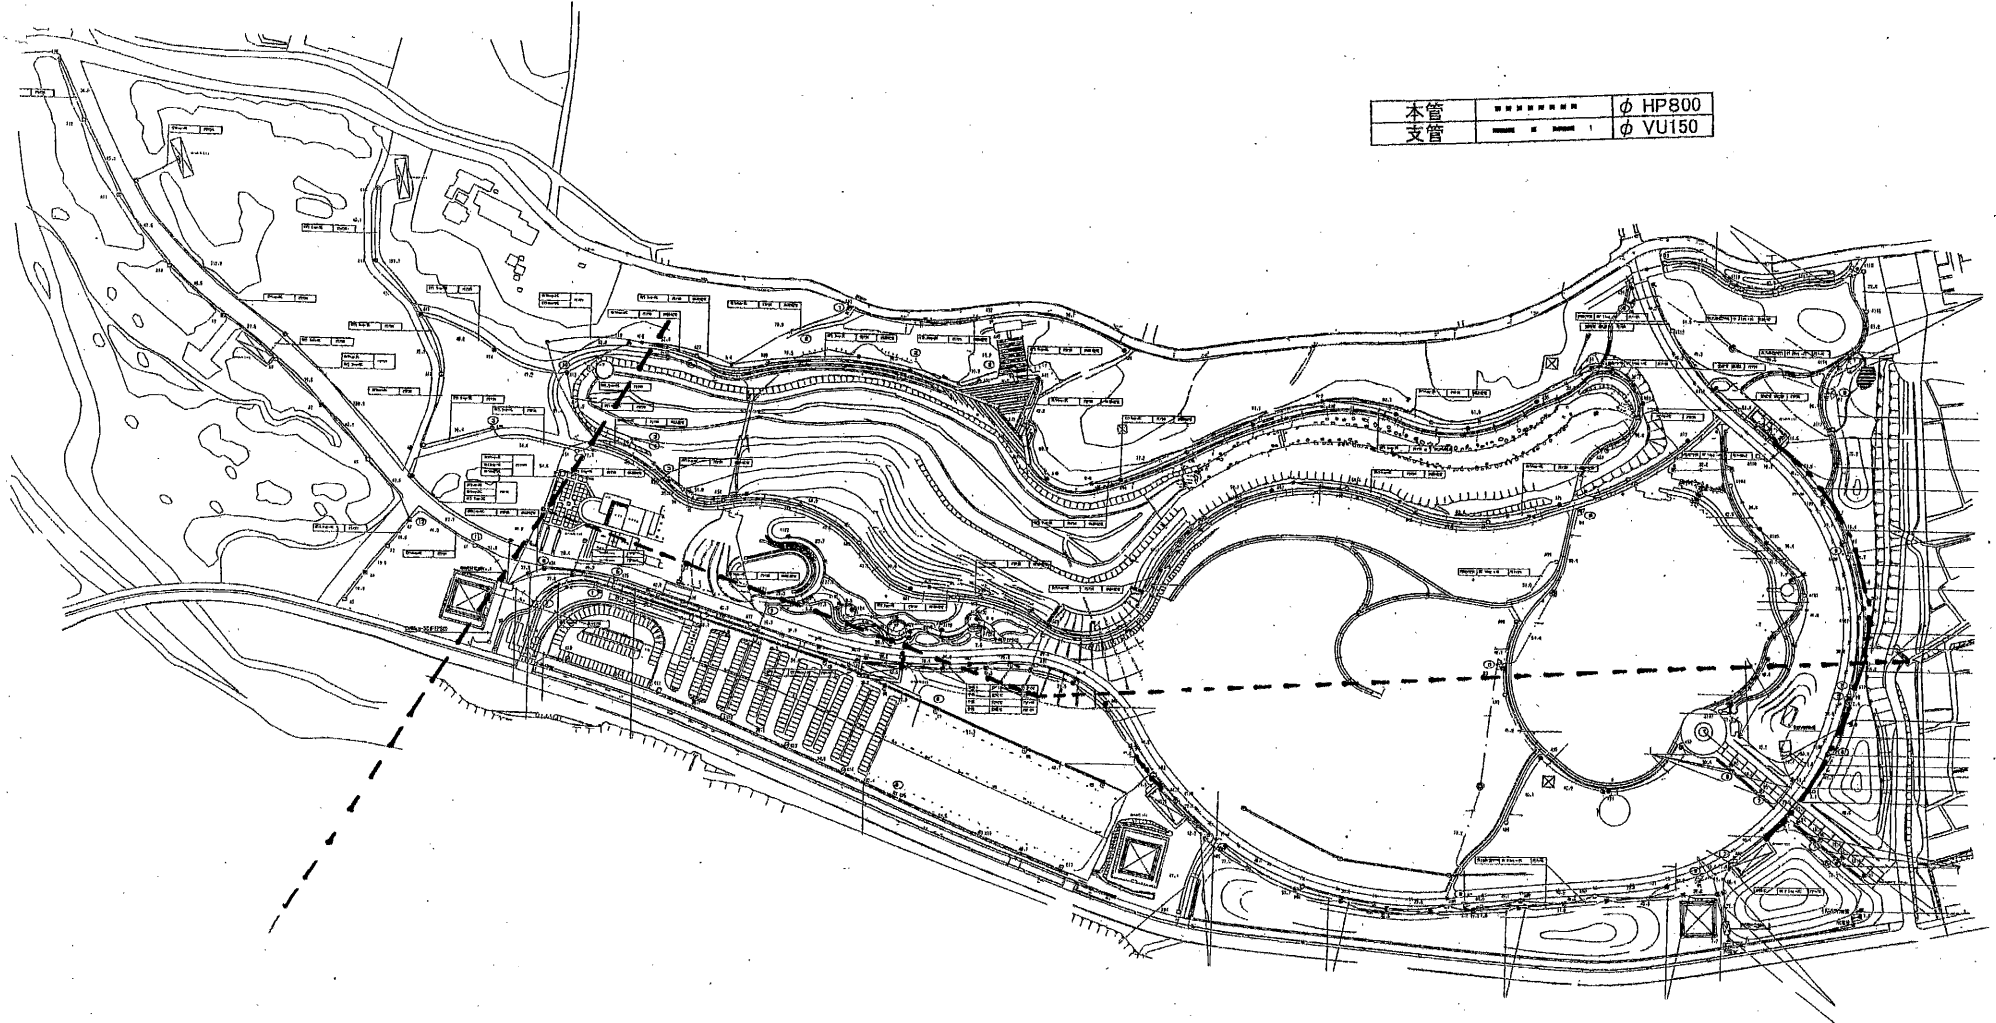


# 山田池公園管理事務所図面


○ 印 消火器




(延床面積 301.92㎡)

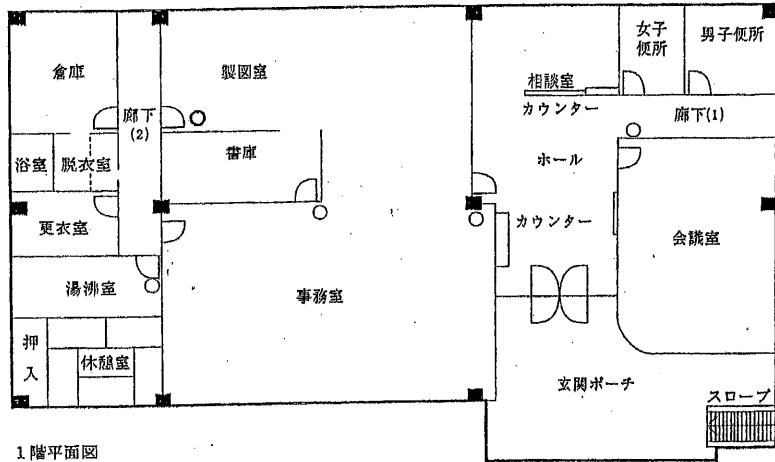


山田池公園主要建物図面(パークセンター)

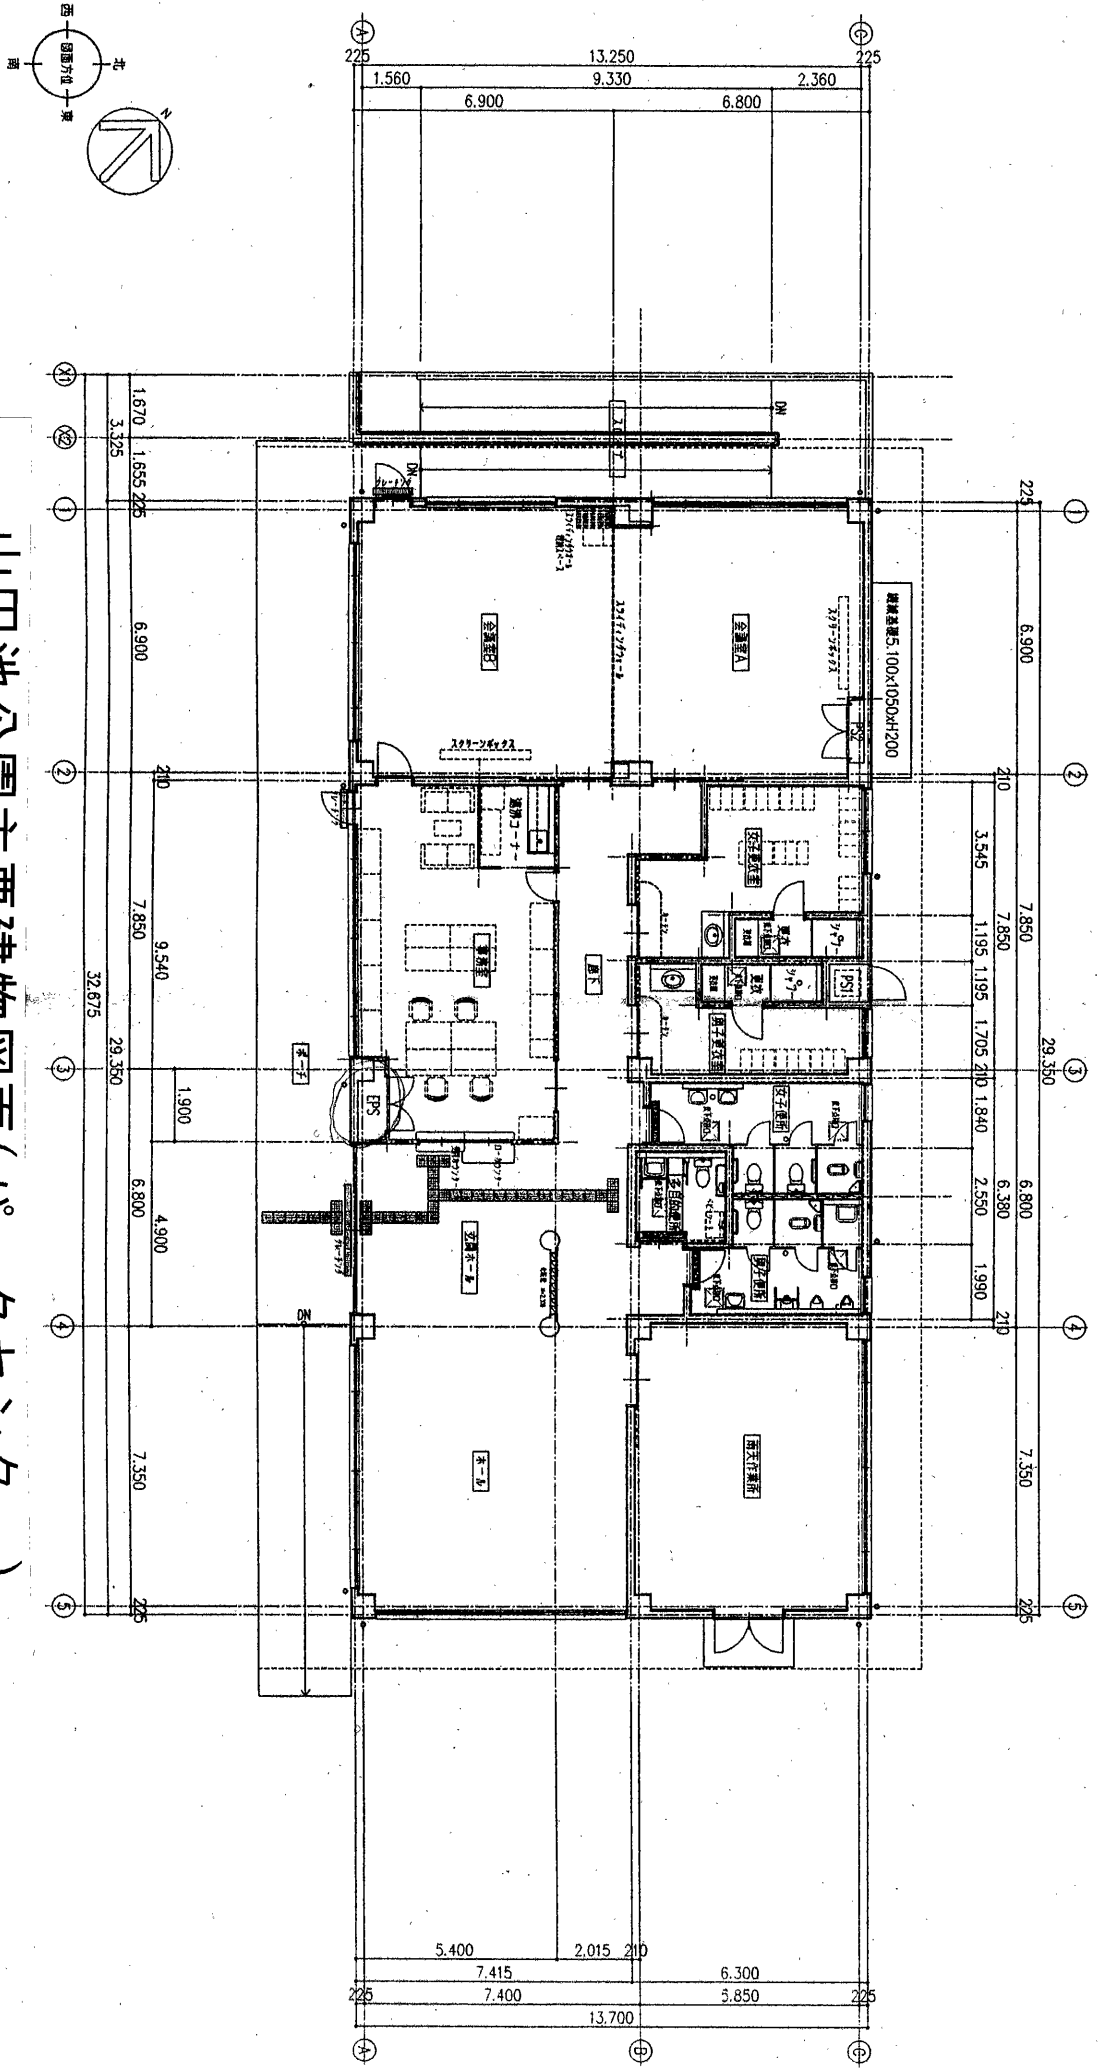

建群体図 1:100

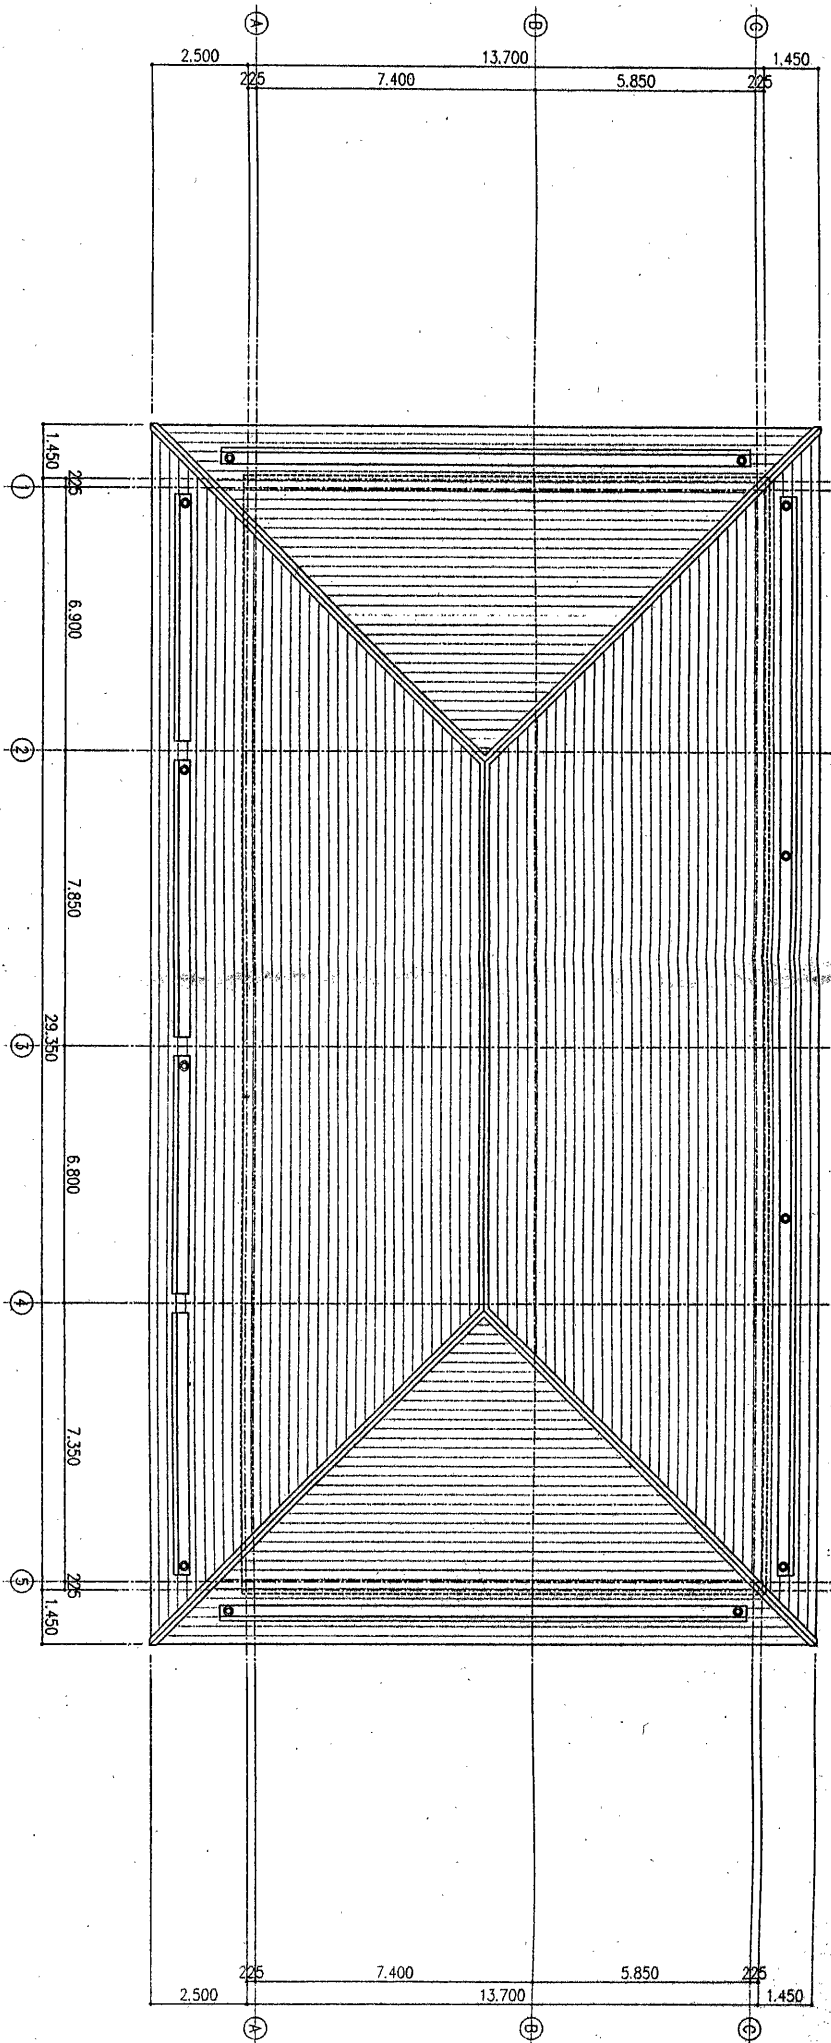


〔水辺の広場前臨時売店建物図面〕

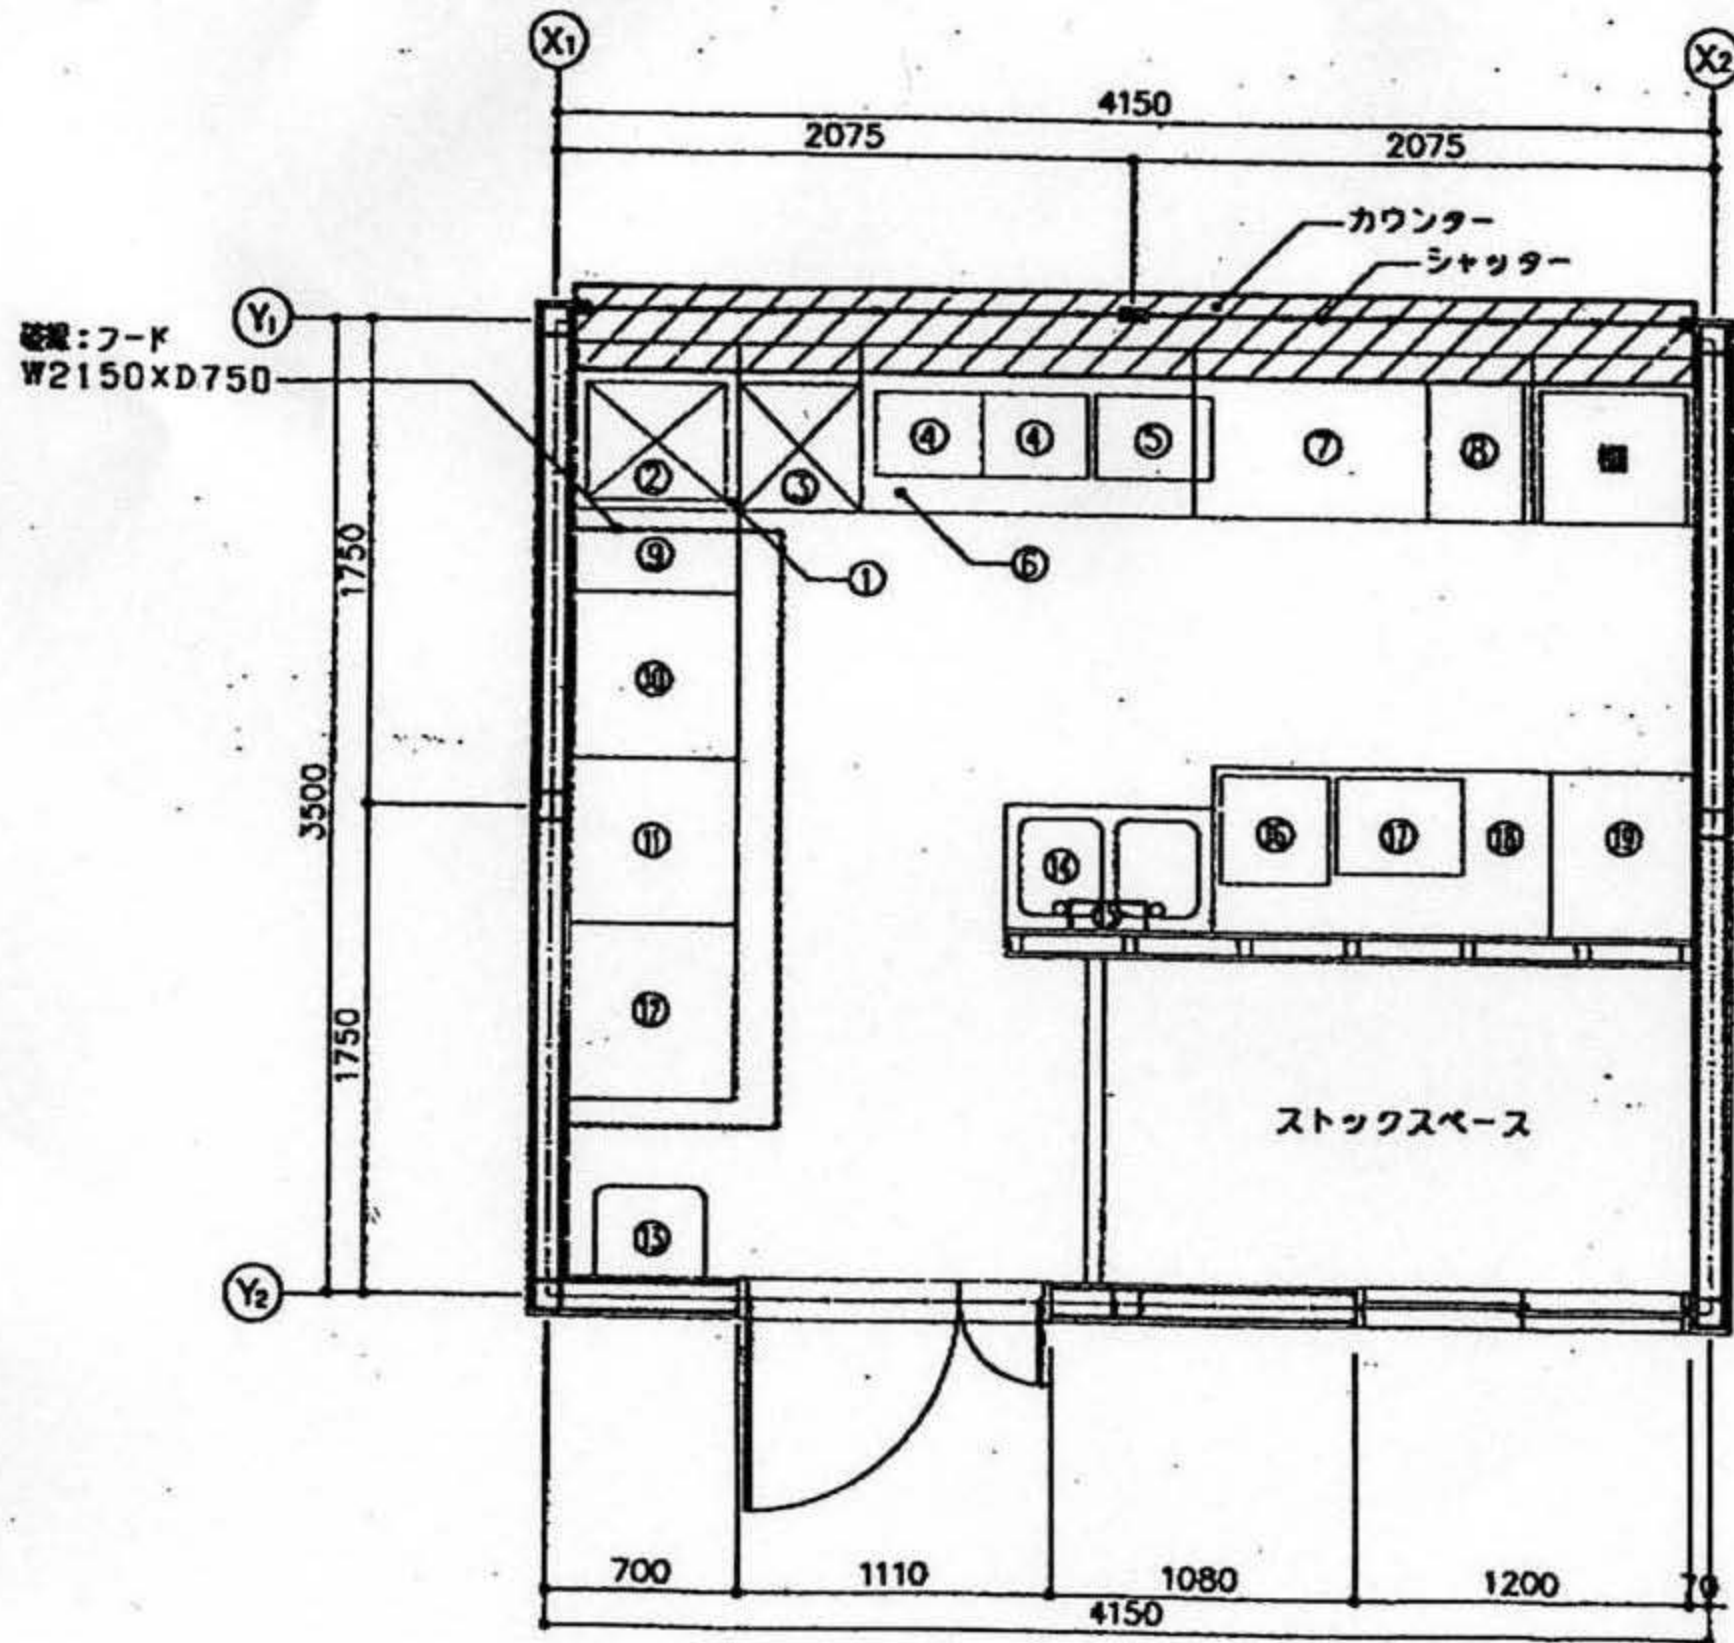




# 山田池公園給水設備平面図(北地区)

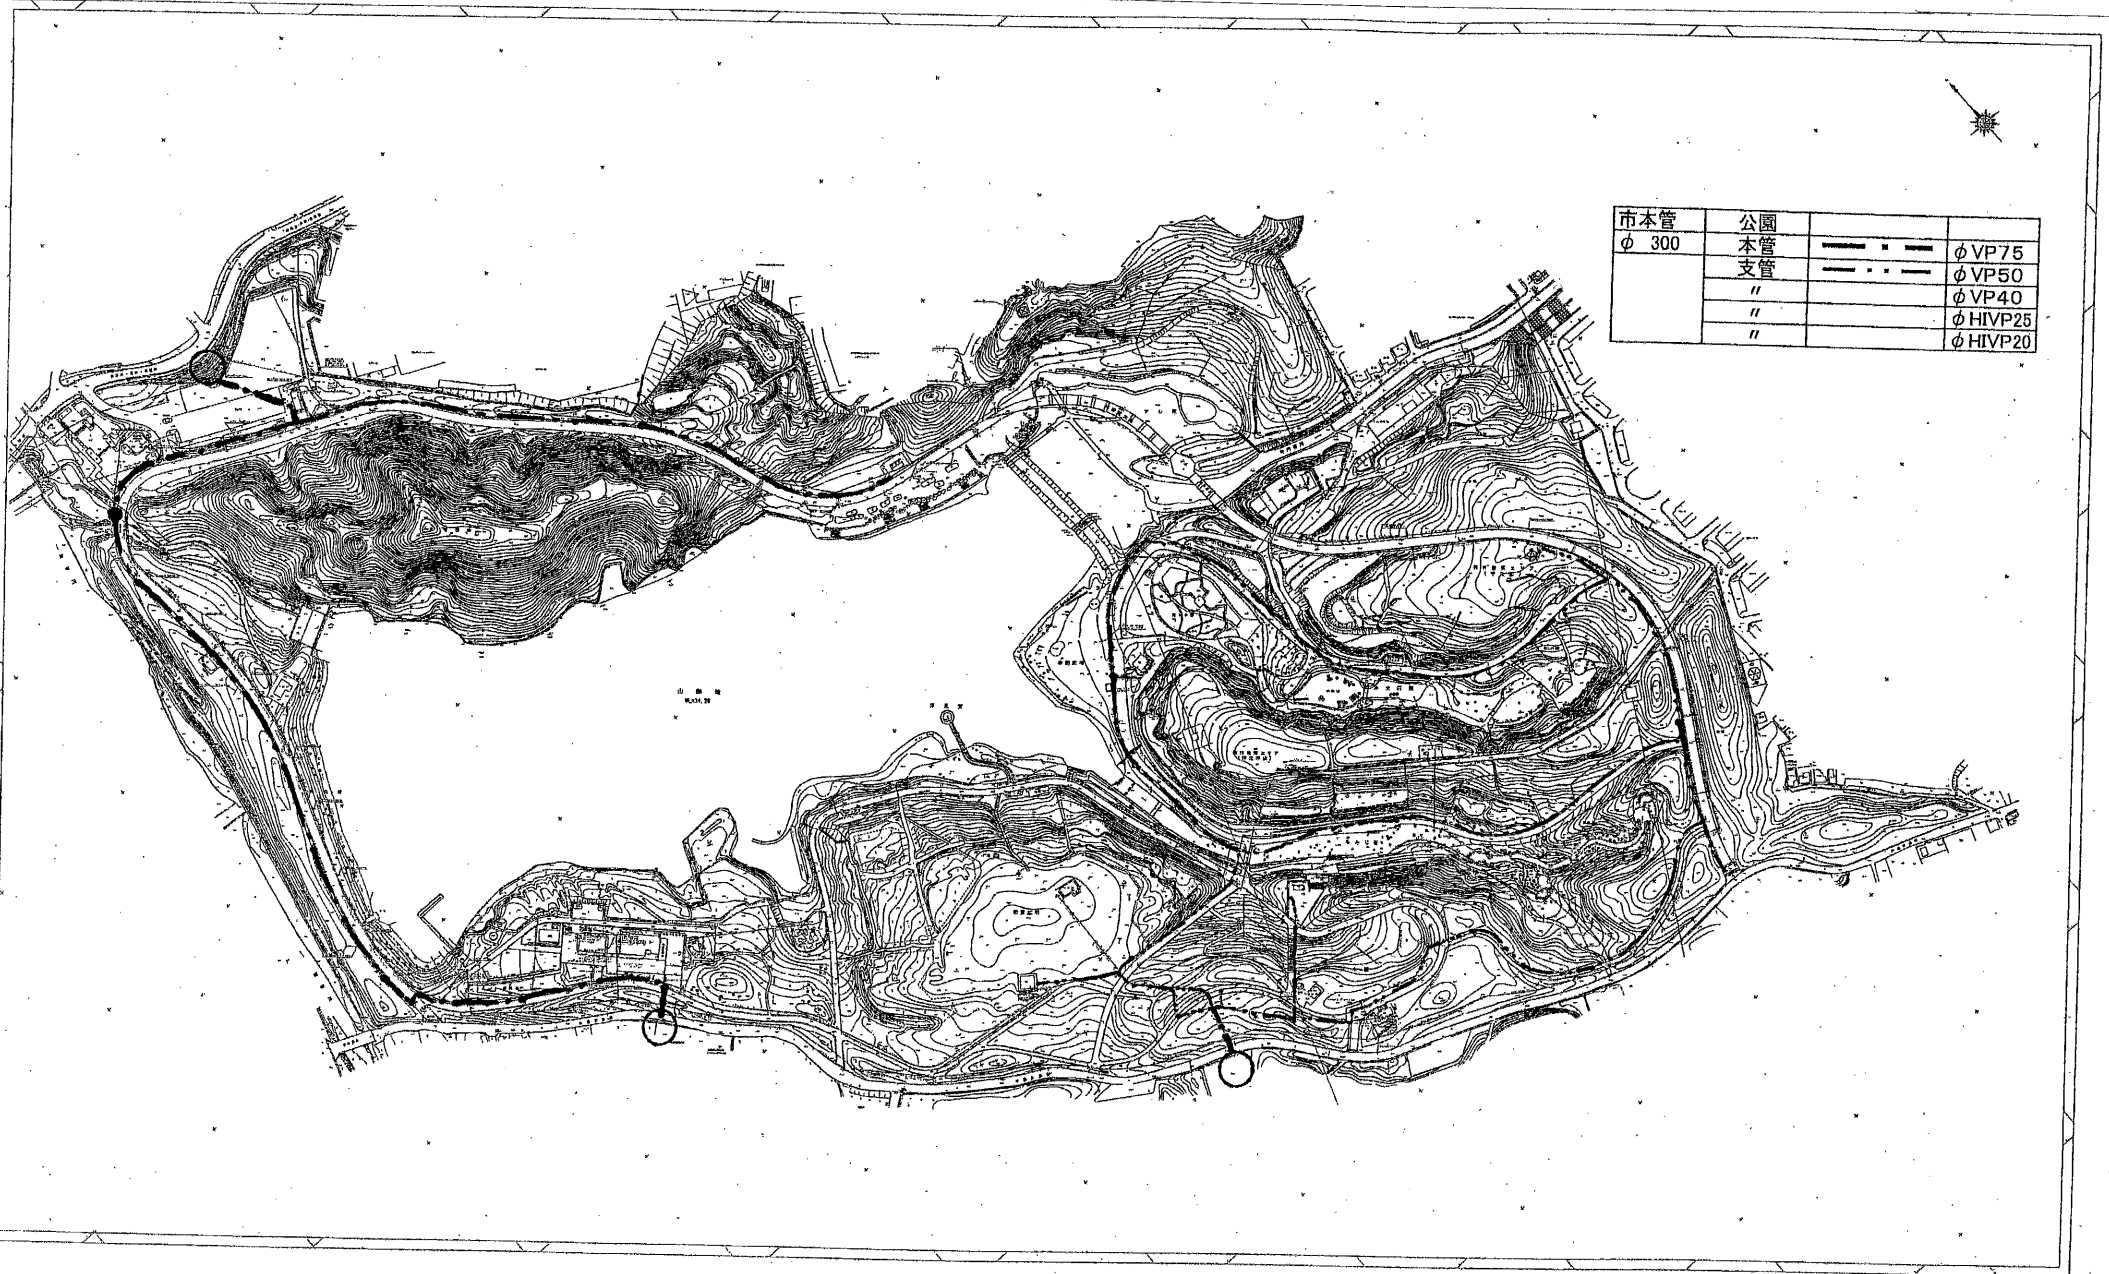

# 山田池公園給水設備平面図(南地区)



市本管	公園	
φ 300	市本管~公園迄	SGP φ 85
	公園	
	本管	φ HVP 75
	支管	φ HVP 50
	〃	φ HVP 40
	〃	φ HVP 20

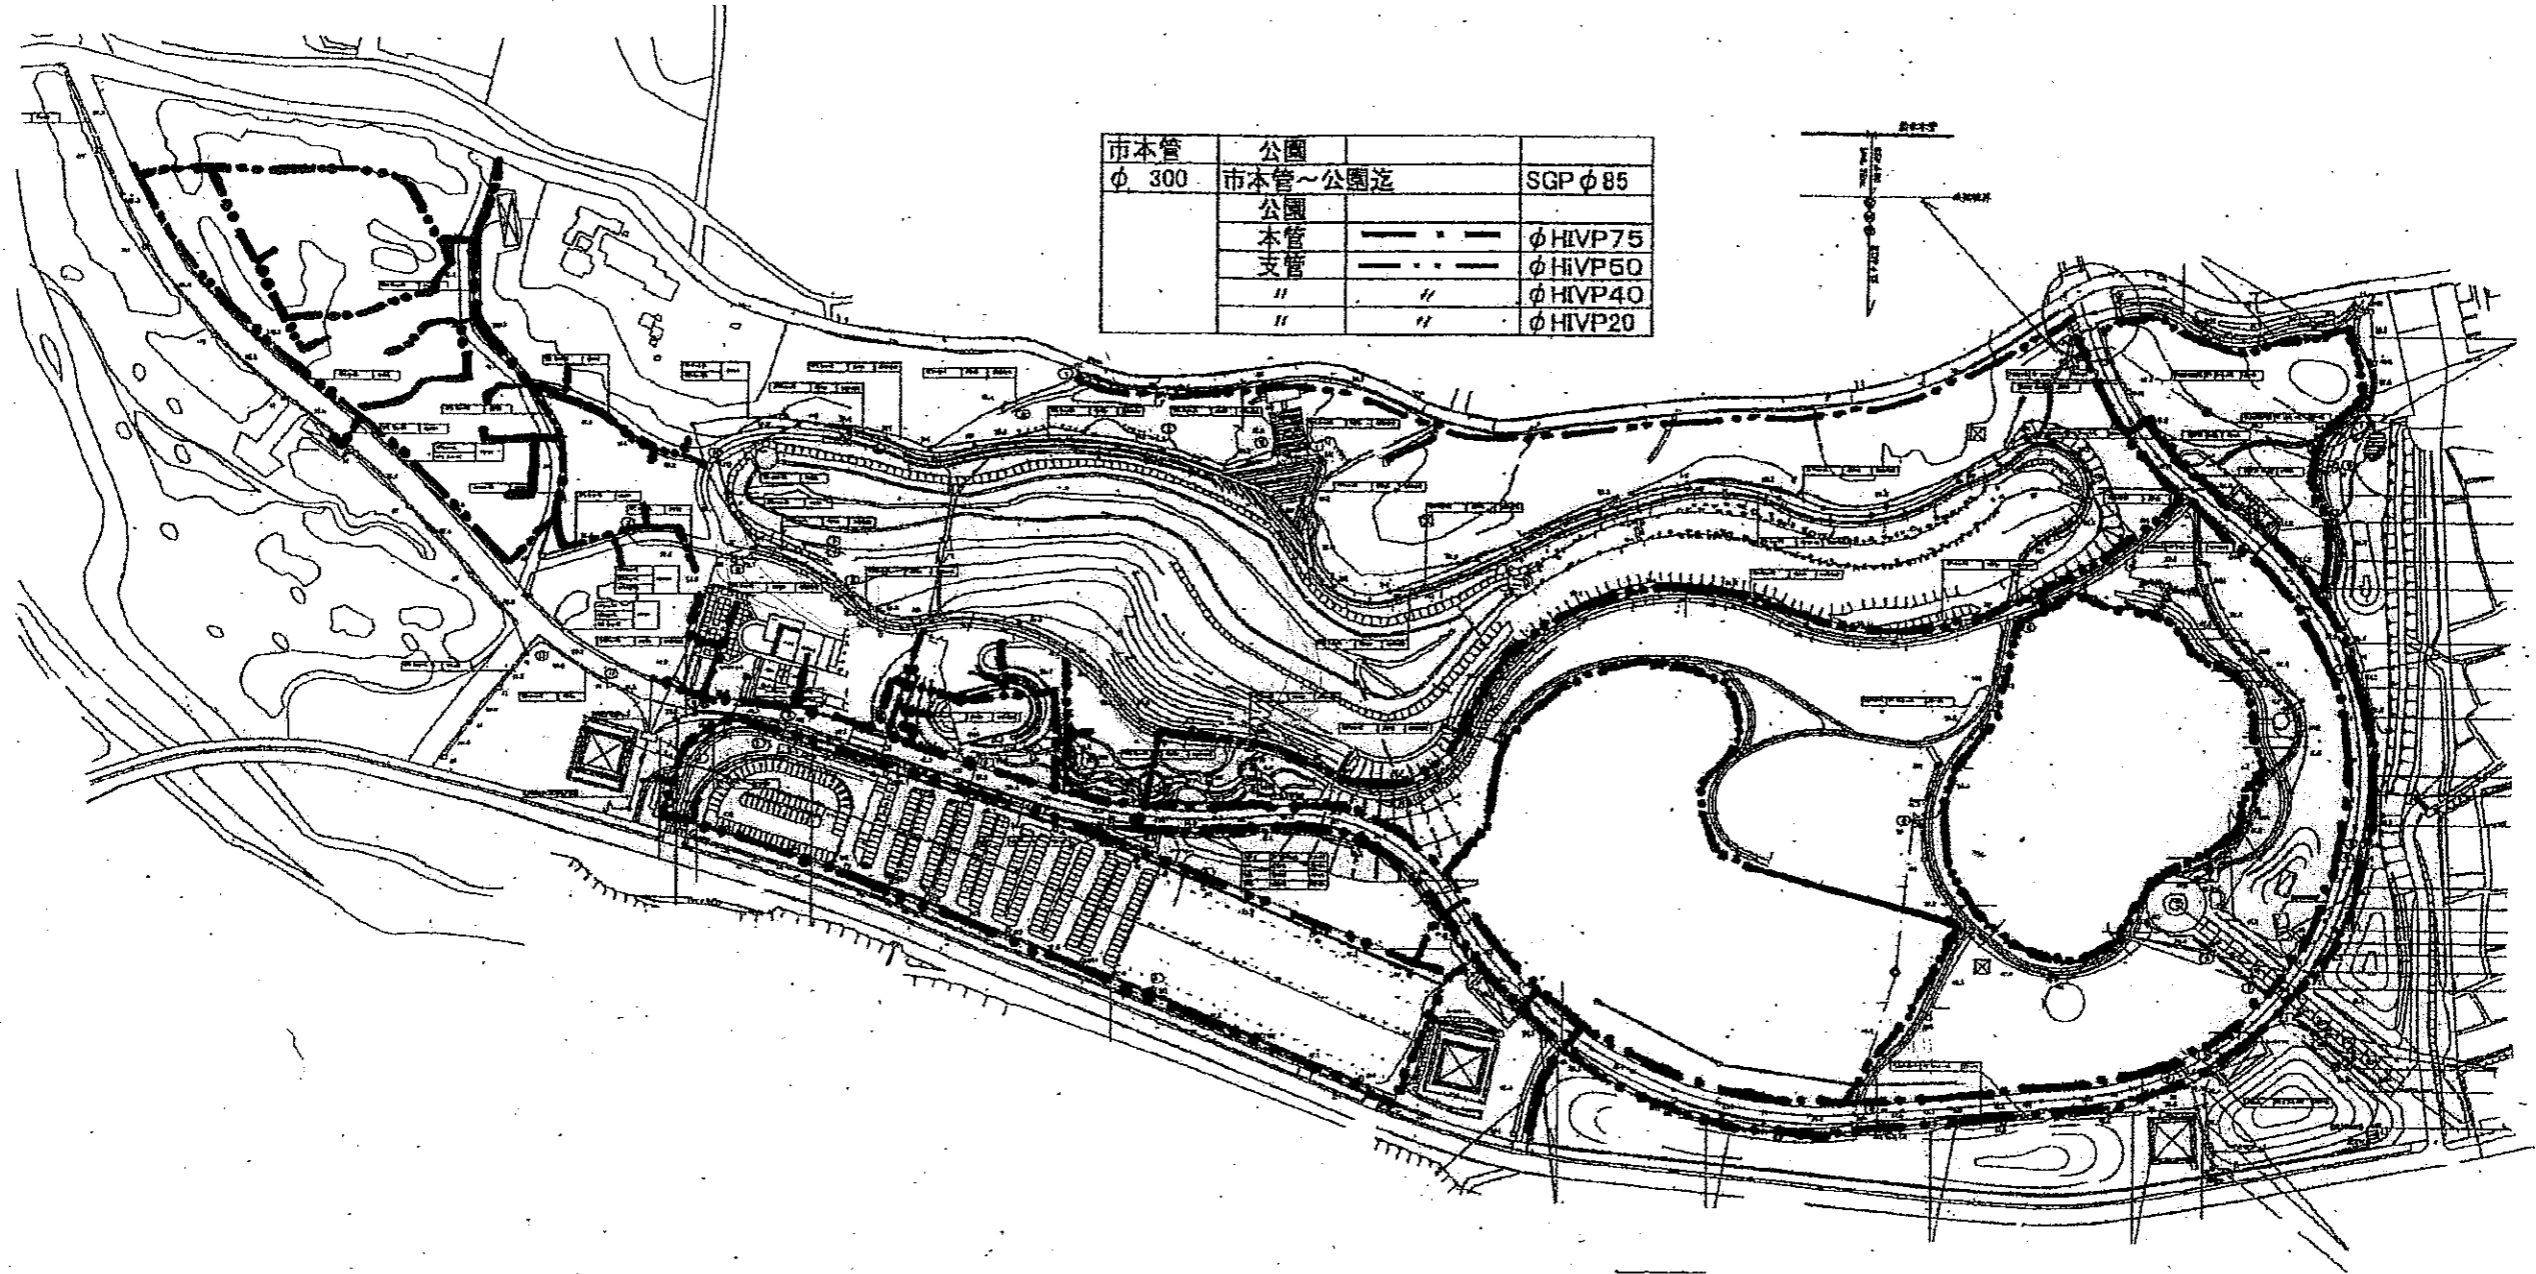

# 山田池公園 禁煙箇所図

