





石川河川公園 開設区域図

石川河川公園 駒ヶ谷地区
防災関連施設

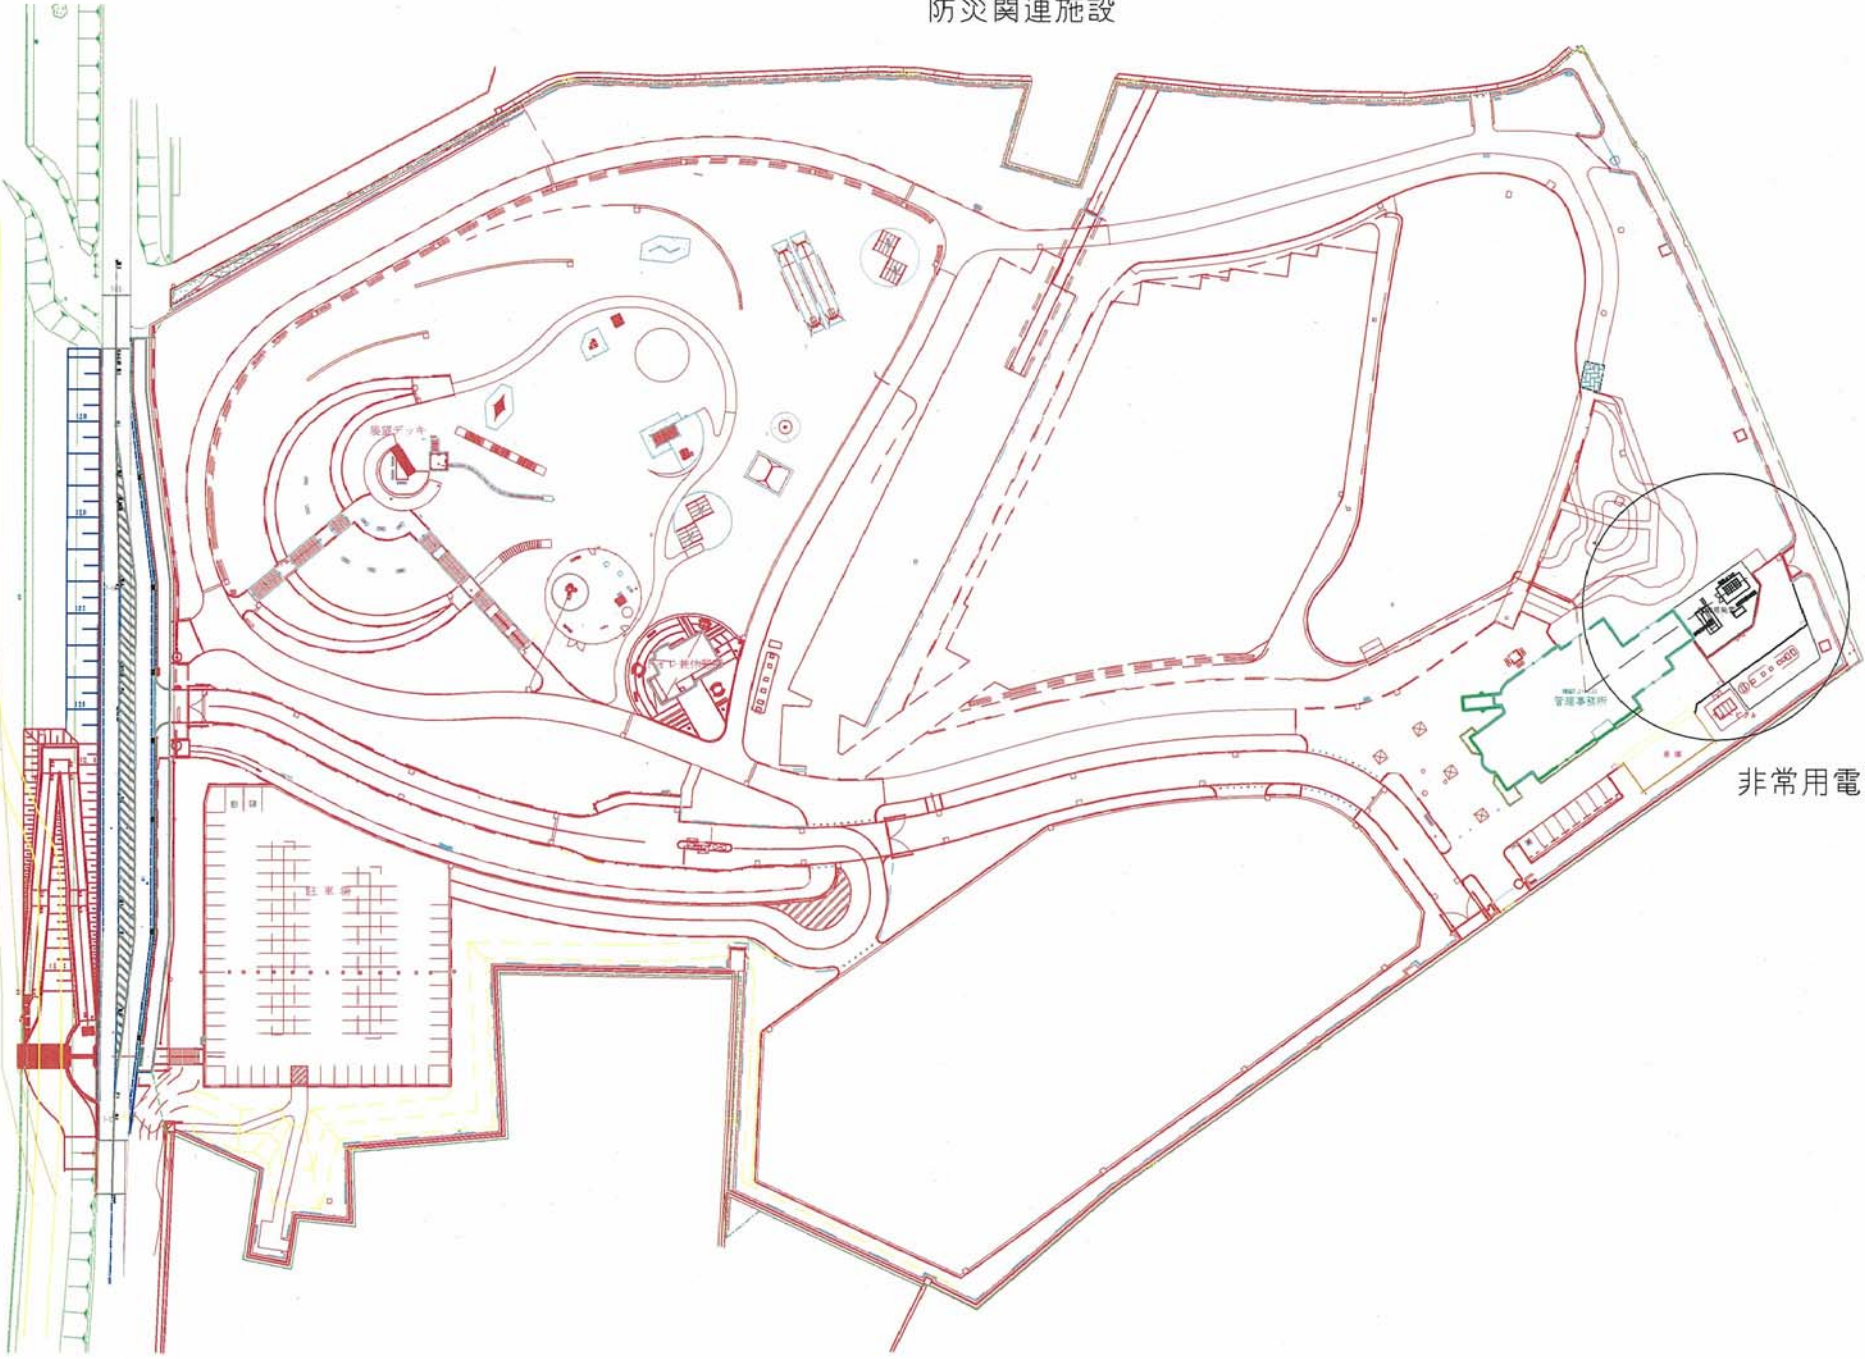


非常用電源設備

千早つどいの広場 臨時駐車場


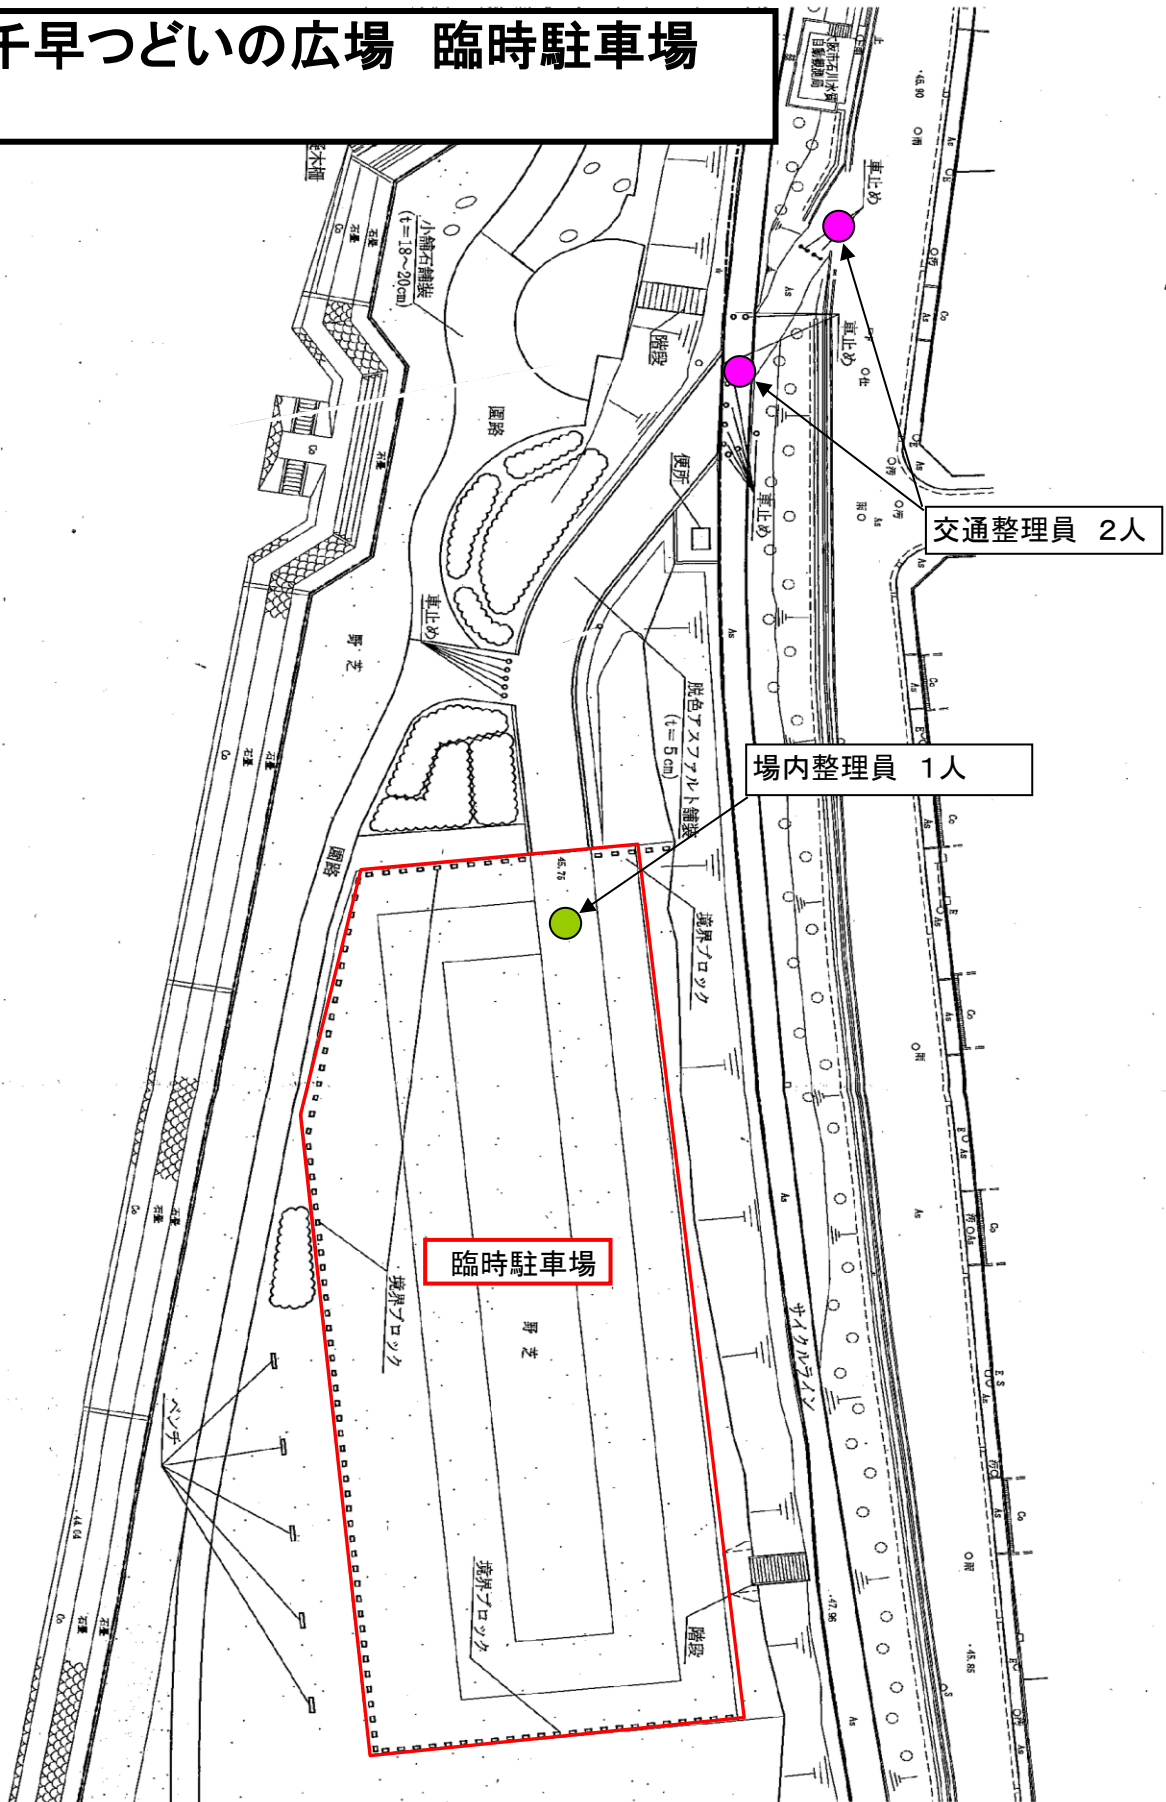


石川河川公園 便益施設現況図(食堂・売店・自販機)

石川河川公園

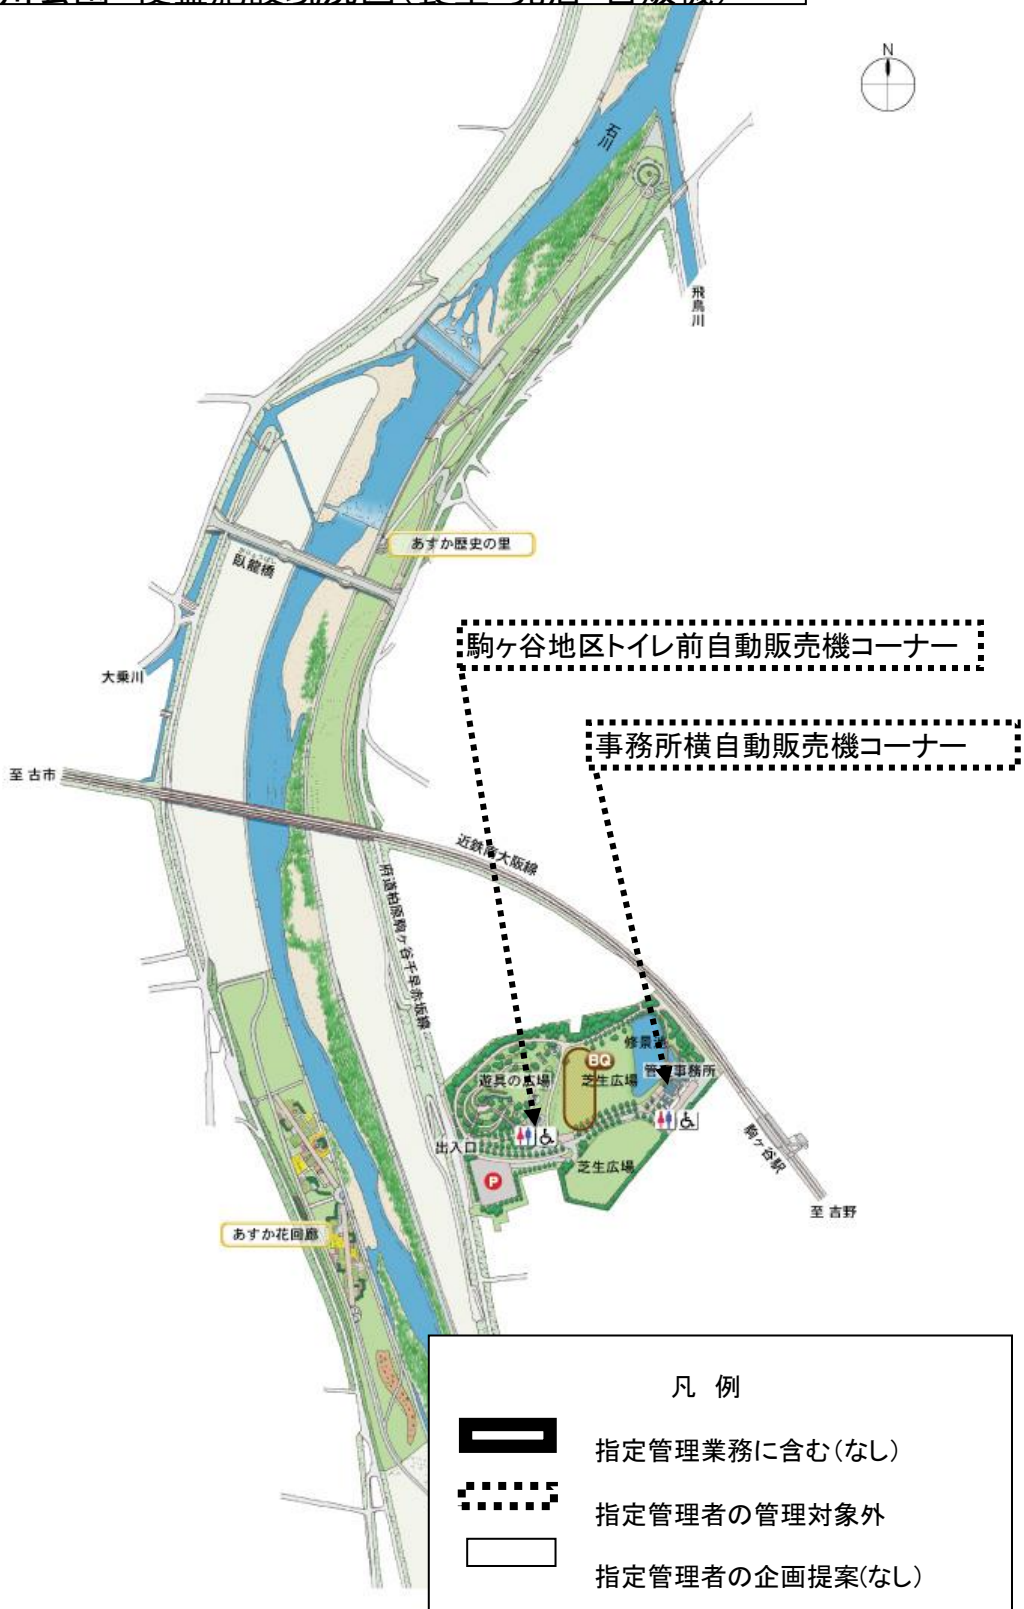


石川河川公園除草図面1

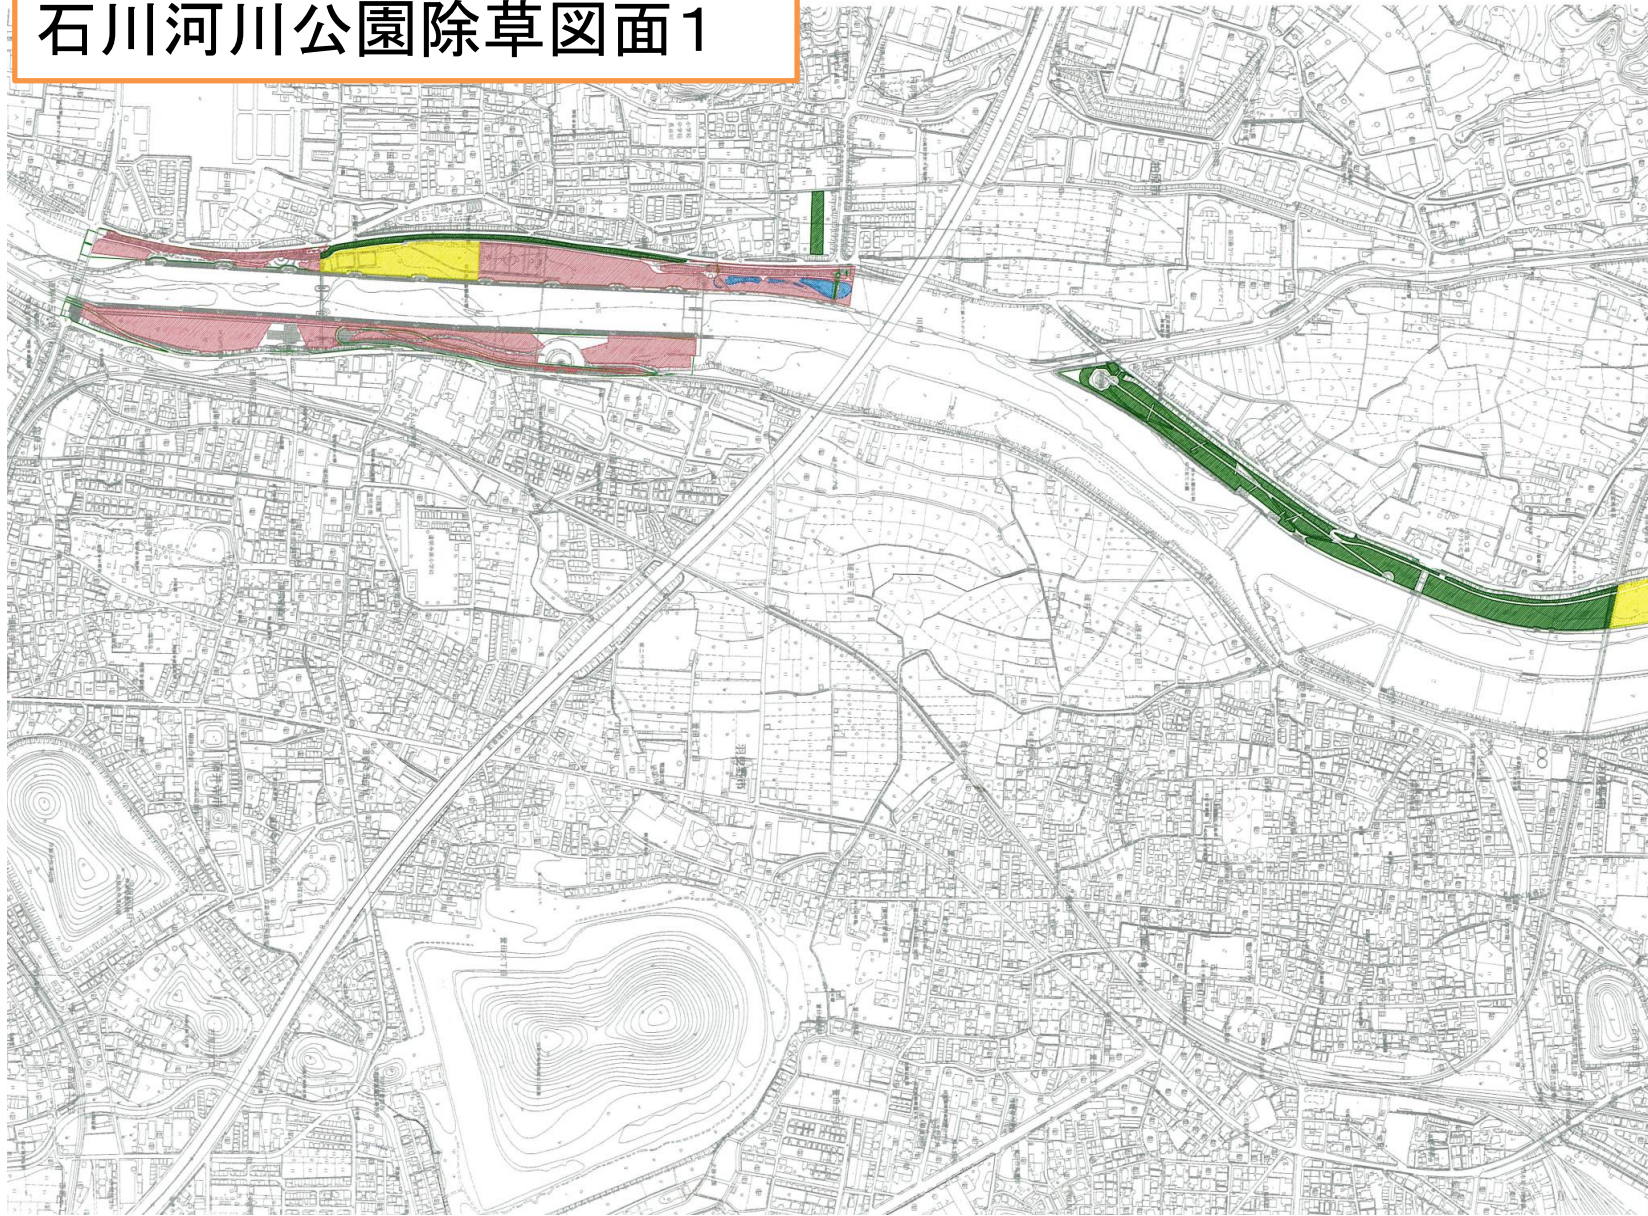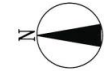

1	2	3	4
---	---	---	---

凡 例	
	除草 A
	除草 B
	除草 C
	除草 D
	除草 E
	除草 F


石川河川公園除草図面2

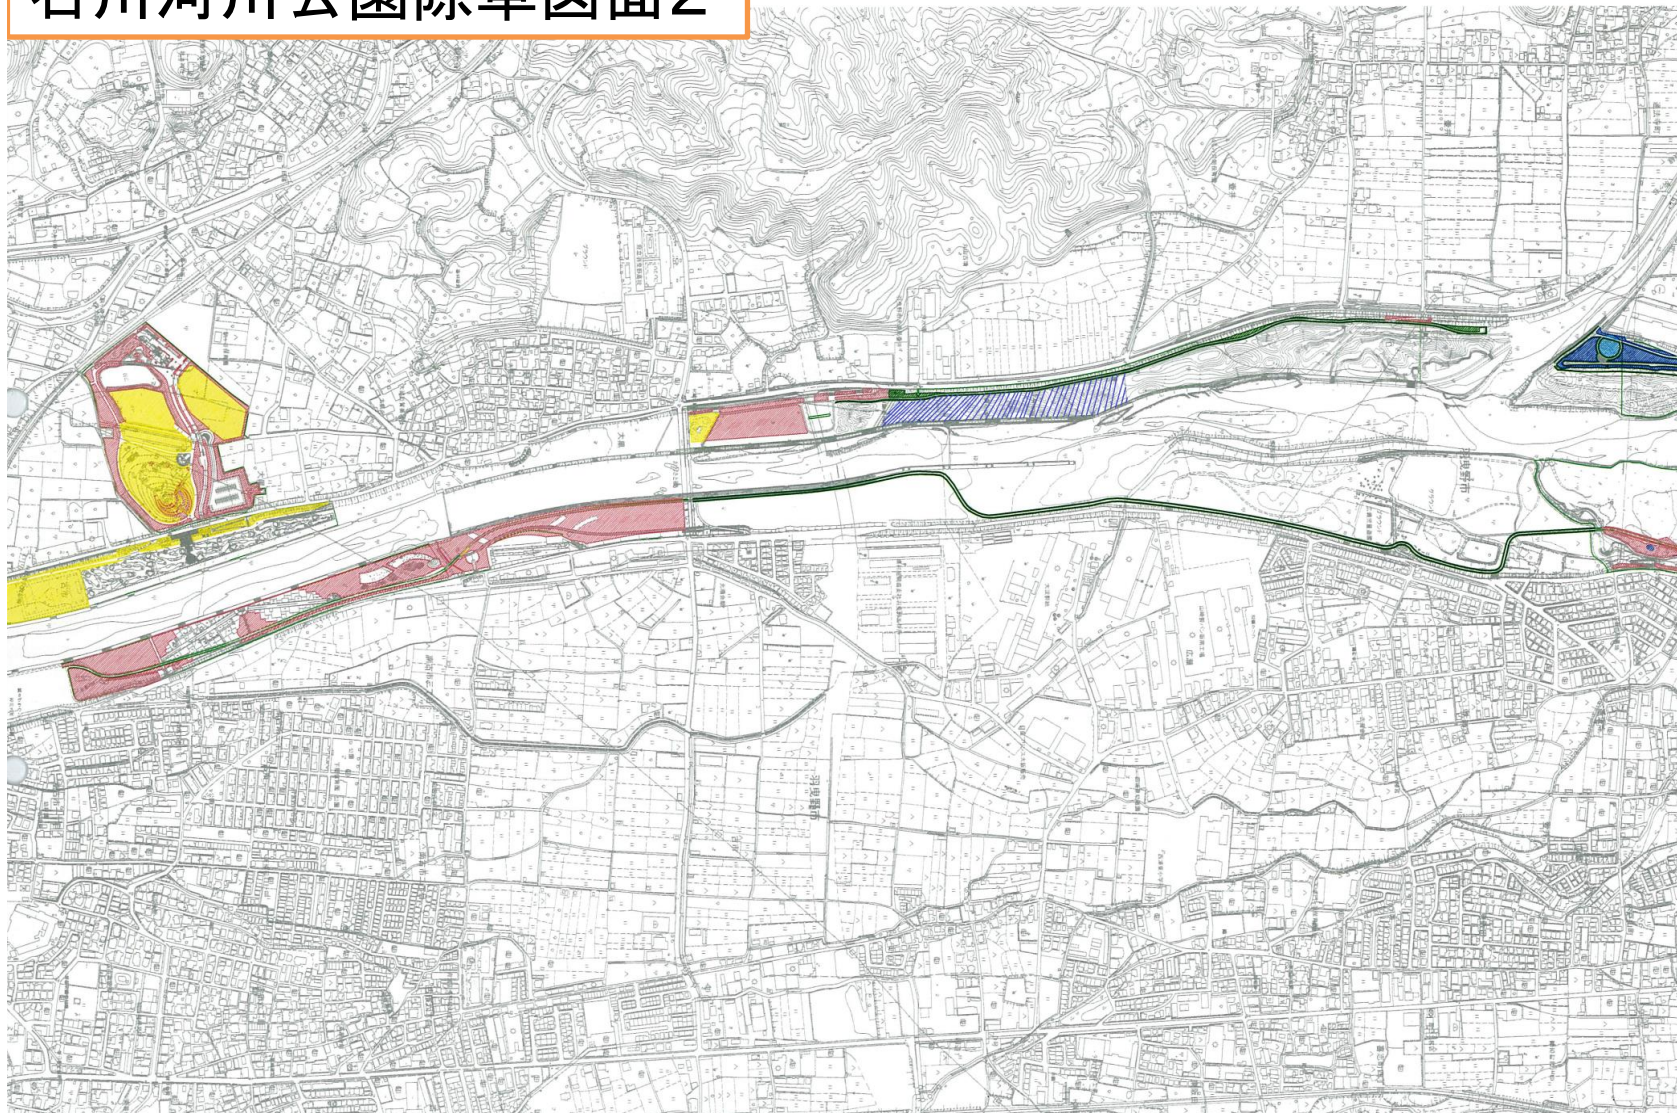

1	2	3	4
---	---	---	---

凡 例	
	除草 A
	除草 B
	除草 C
	除草 D
	除草 E
	除草 F


石川河川公園除草図面3

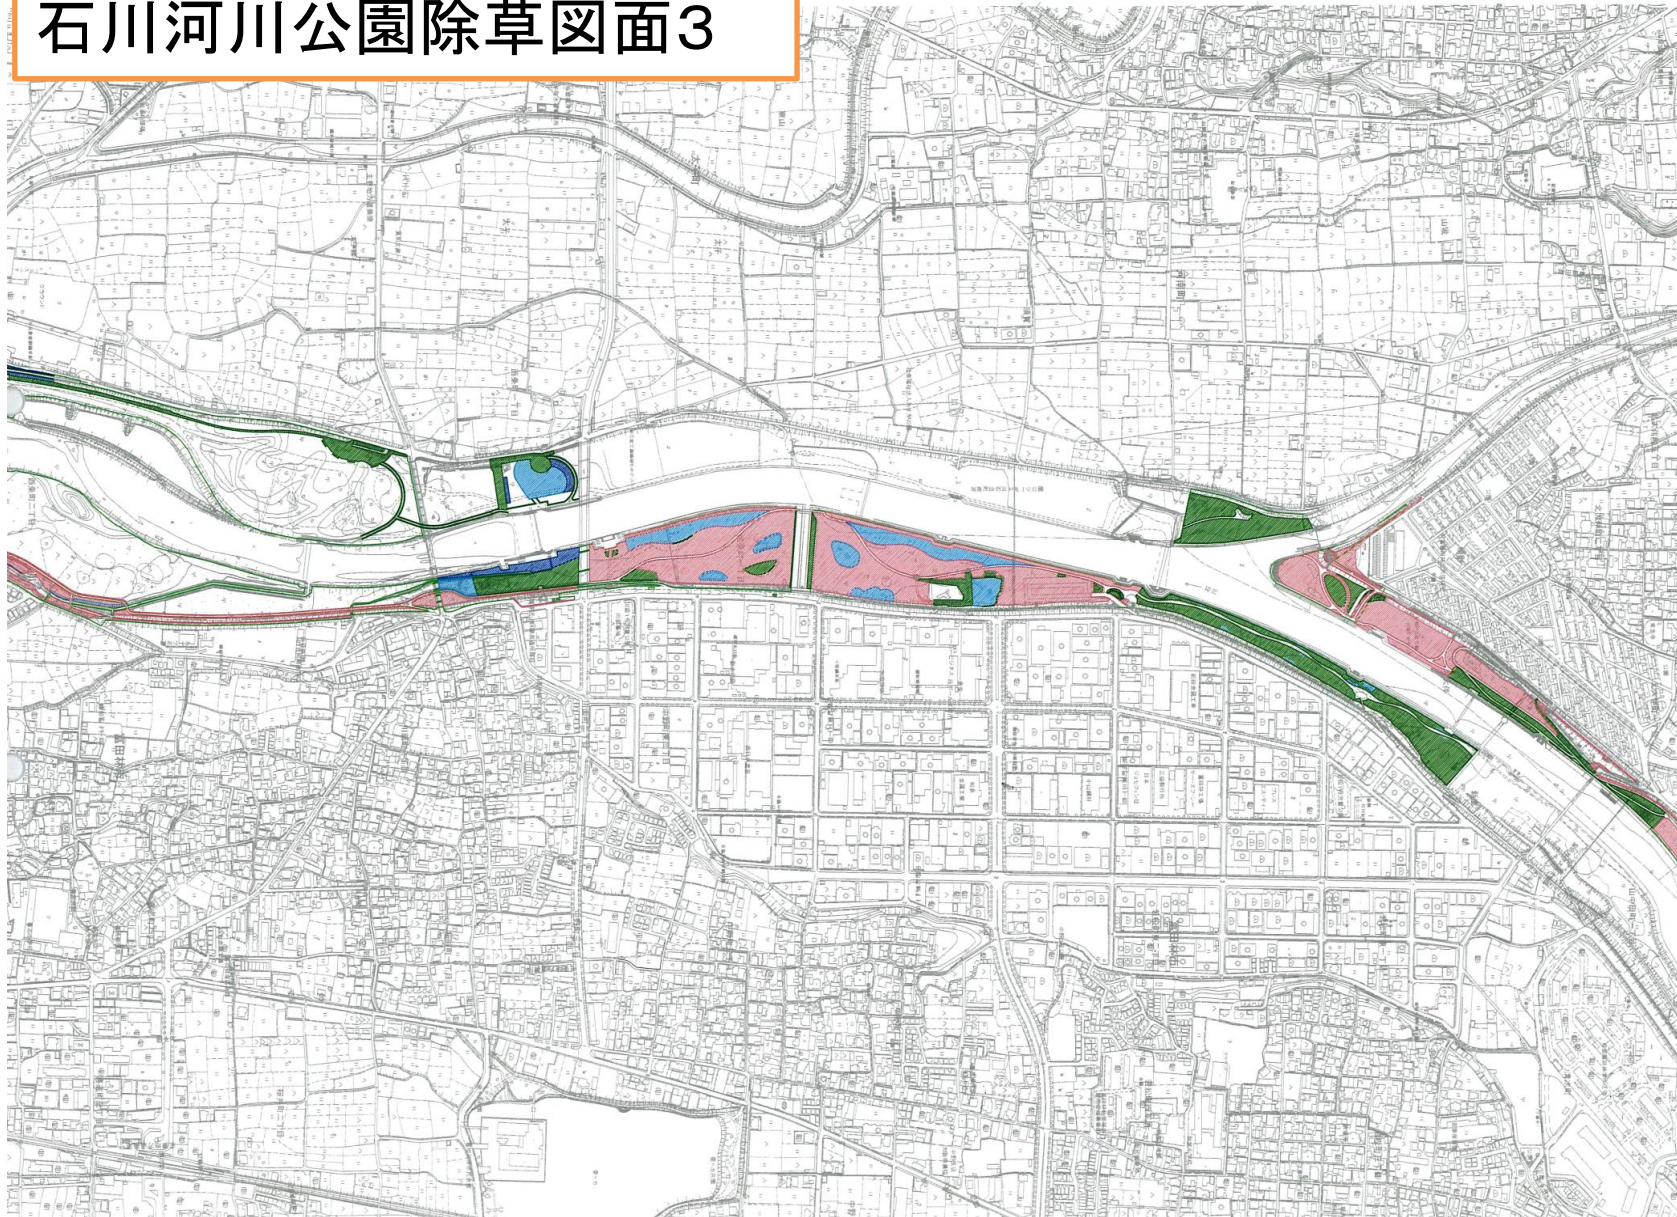

1	2	3	4
---	---	---	---

凡 例	
	除草 A
	除草 B
	除草 C
	除草 D
	除草 E
	除草 F


石川河川公園除草図面4

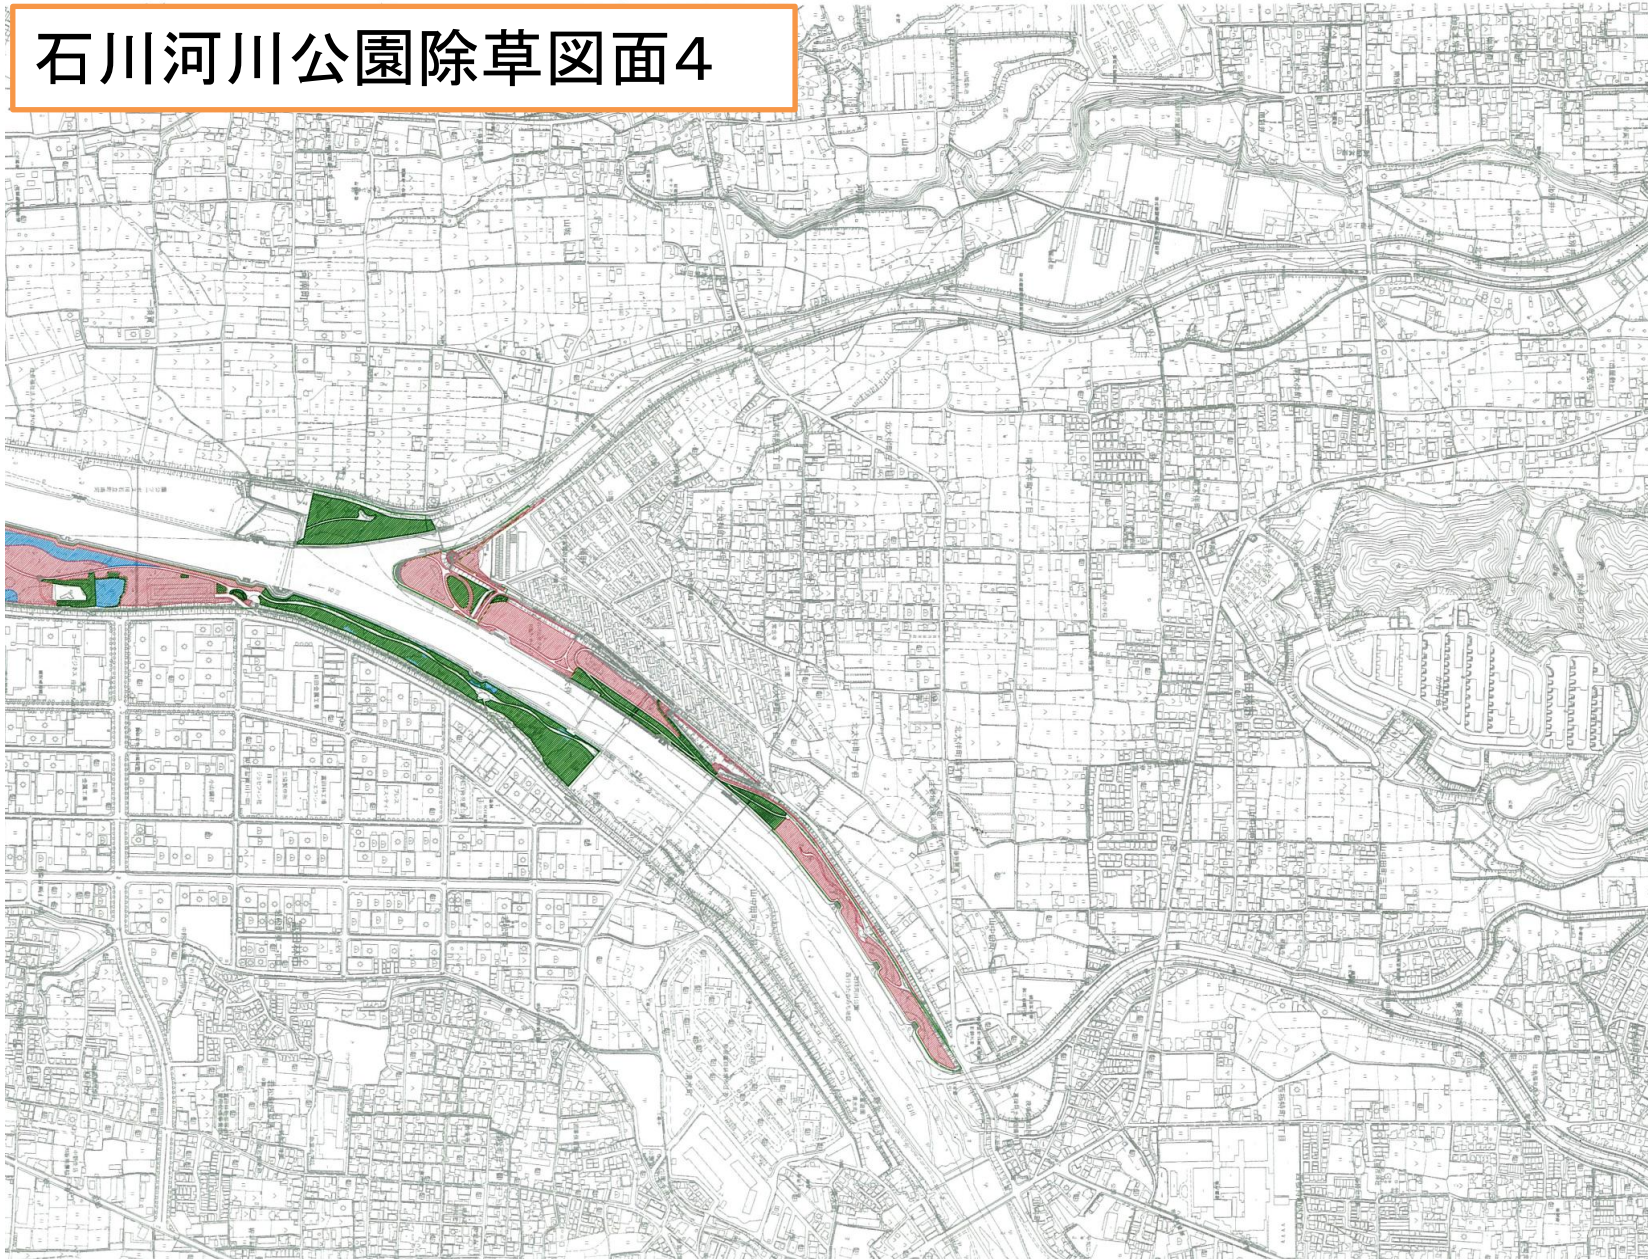

1	2	3	4
---	---	---	---

凡 例	
	除草 A
	除草 B
	除草 C
	除草 D
	除草 E
	除草 F

石川河川公園清掃図面1

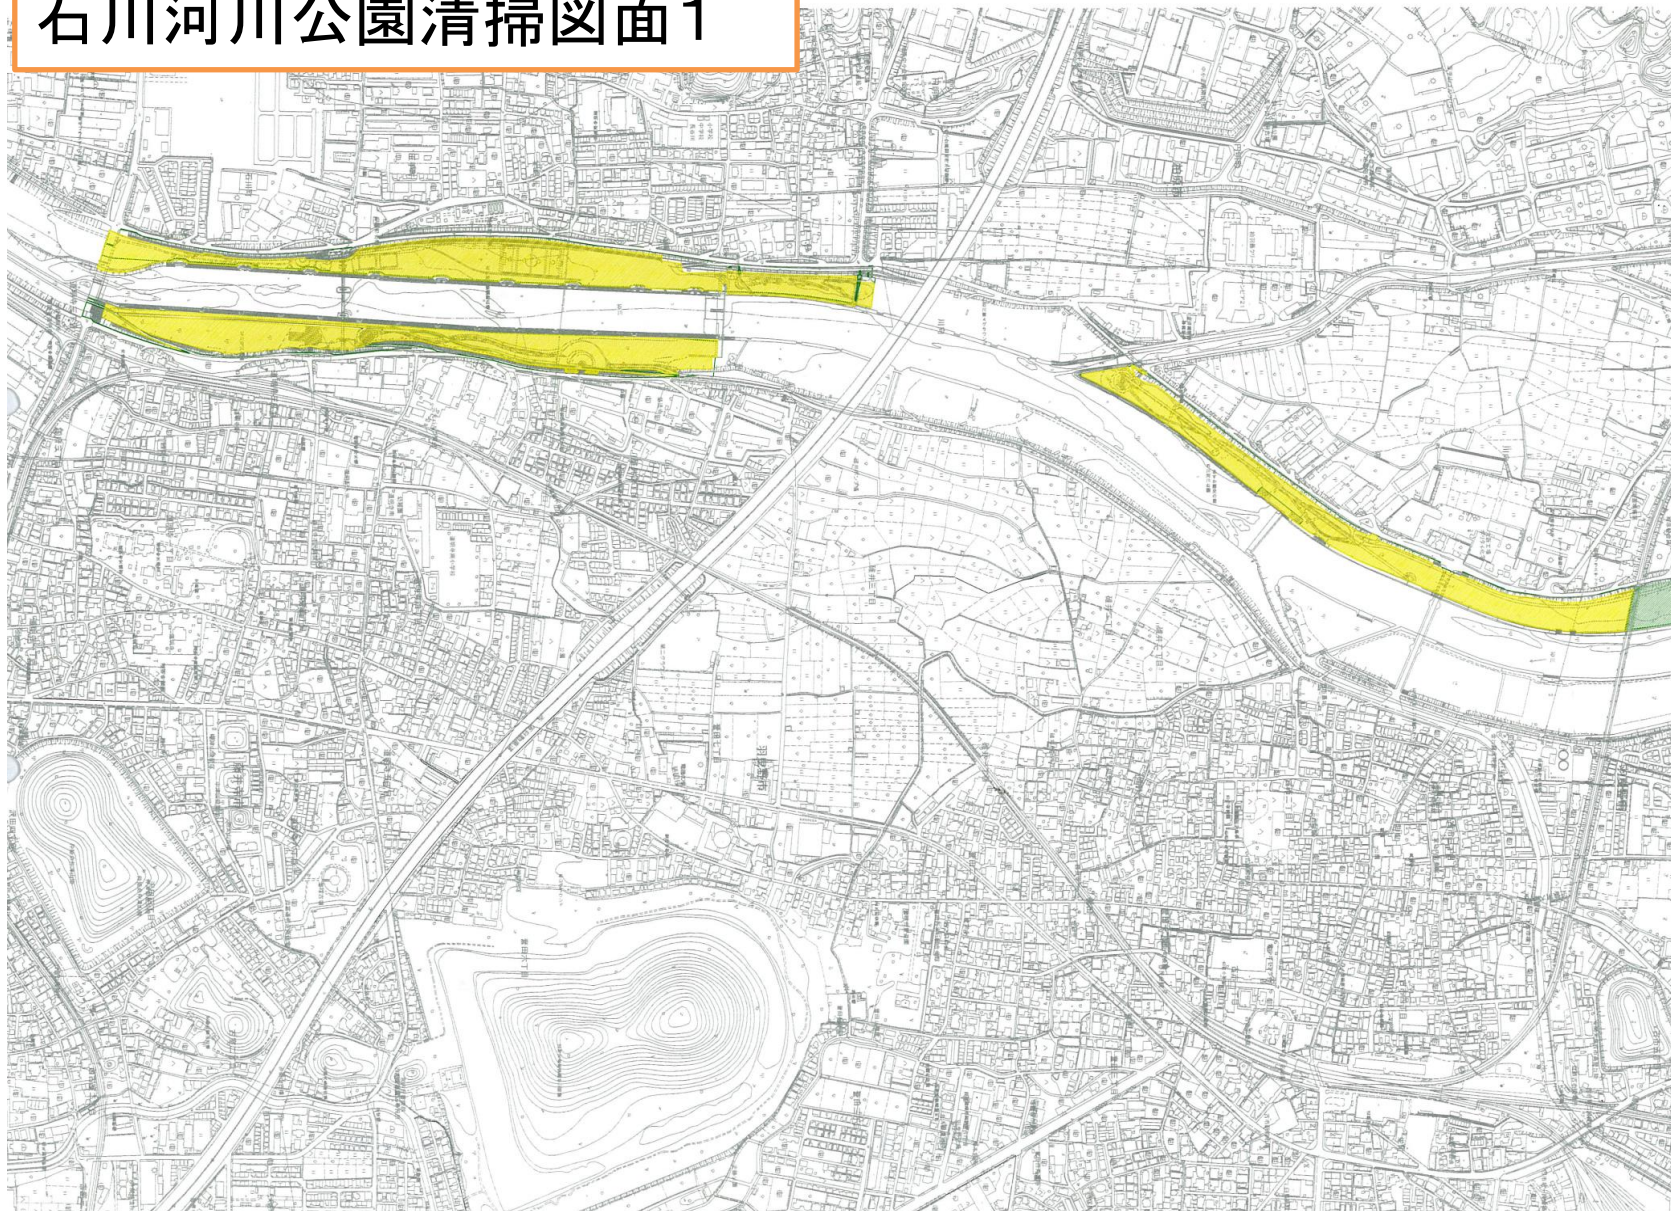


1	2	3	4
---	---	---	---

凡 例	
	園内清掃 A
	園内清掃 B
	園内清掃 C
	園内清掃 D
	園内清掃 E
	園内清掃 E

凡 例	
	便所清掃 A
	便所清掃 B
	便所清掃 C

石川河川公園清掃図面2

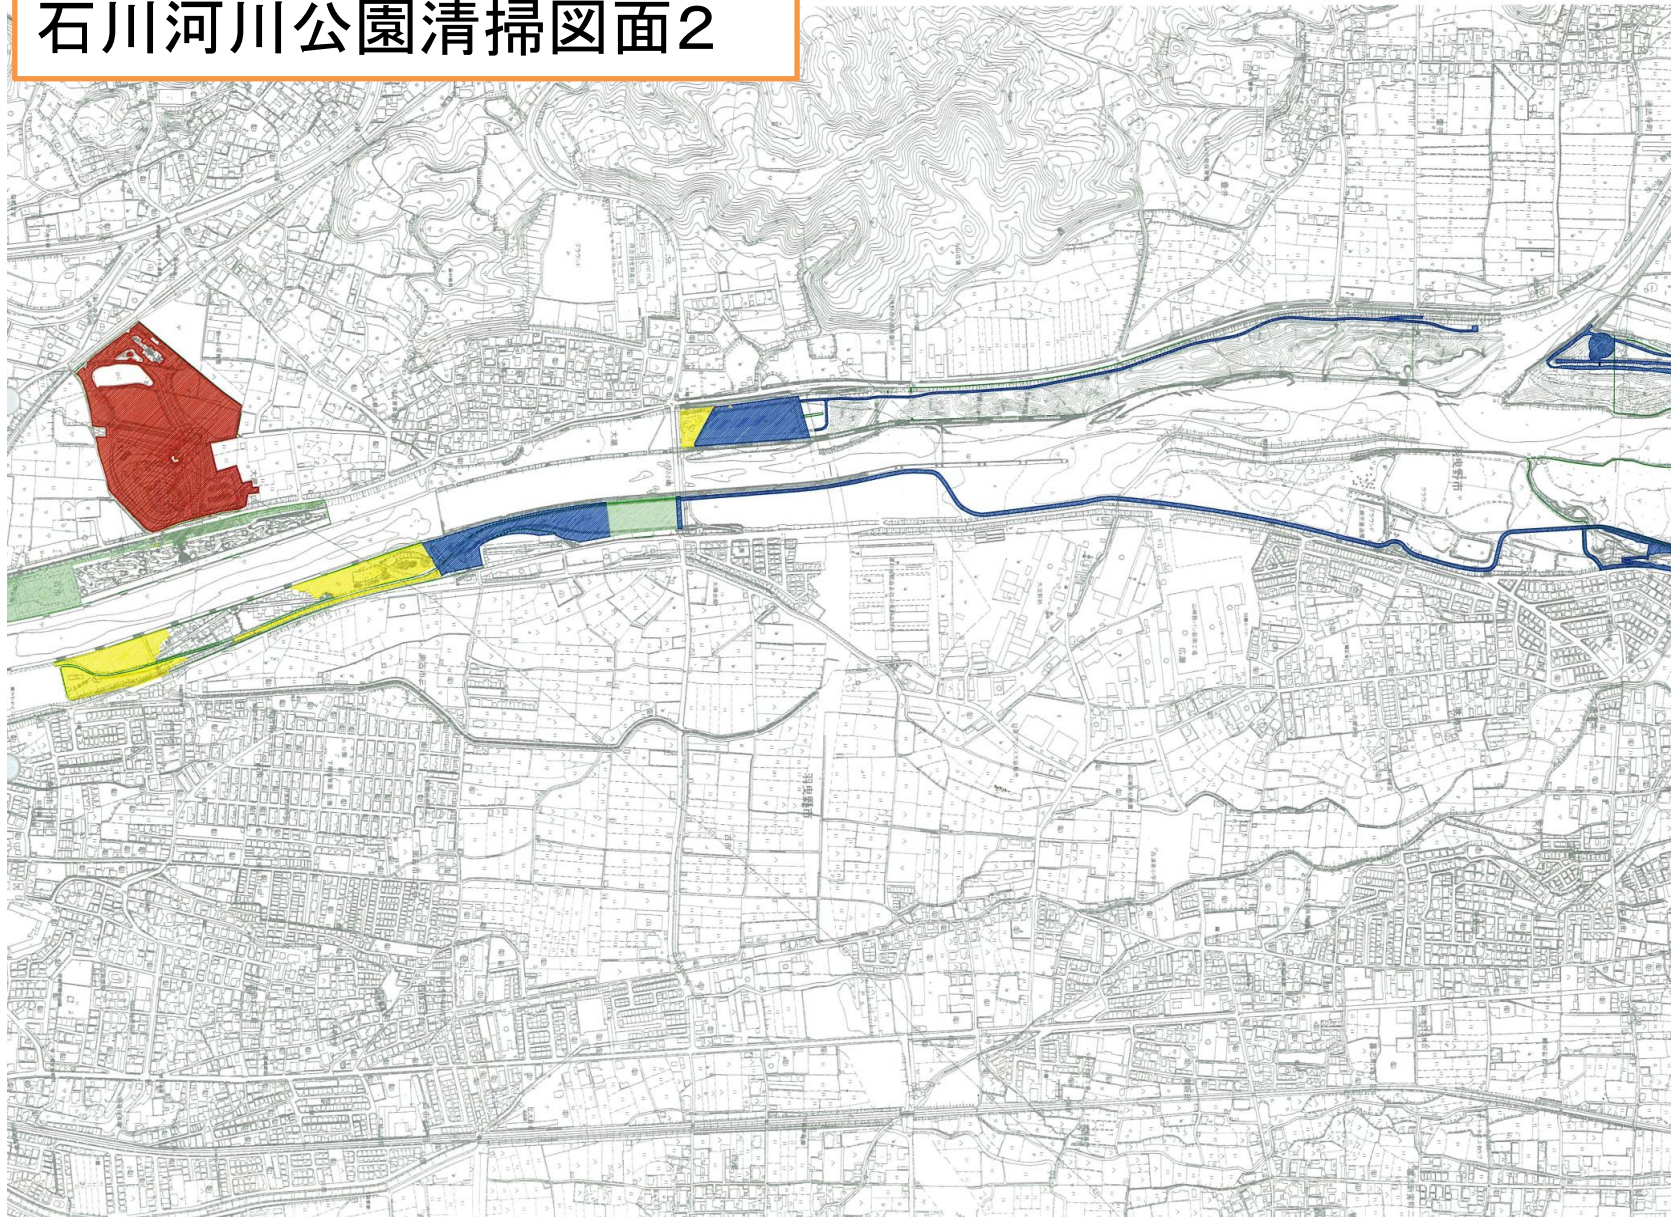

1	2	3	4
---	---	---	---

凡 例	
	園内清掃 A
	園内清掃 B
	園内清掃 C
	園内清掃 D
	園内清掃 E
	園内清掃 F

凡 例	
	便所清掃 A
	便所清掃 B
	便所清掃 C