


# 石川河川公園清掃図面3

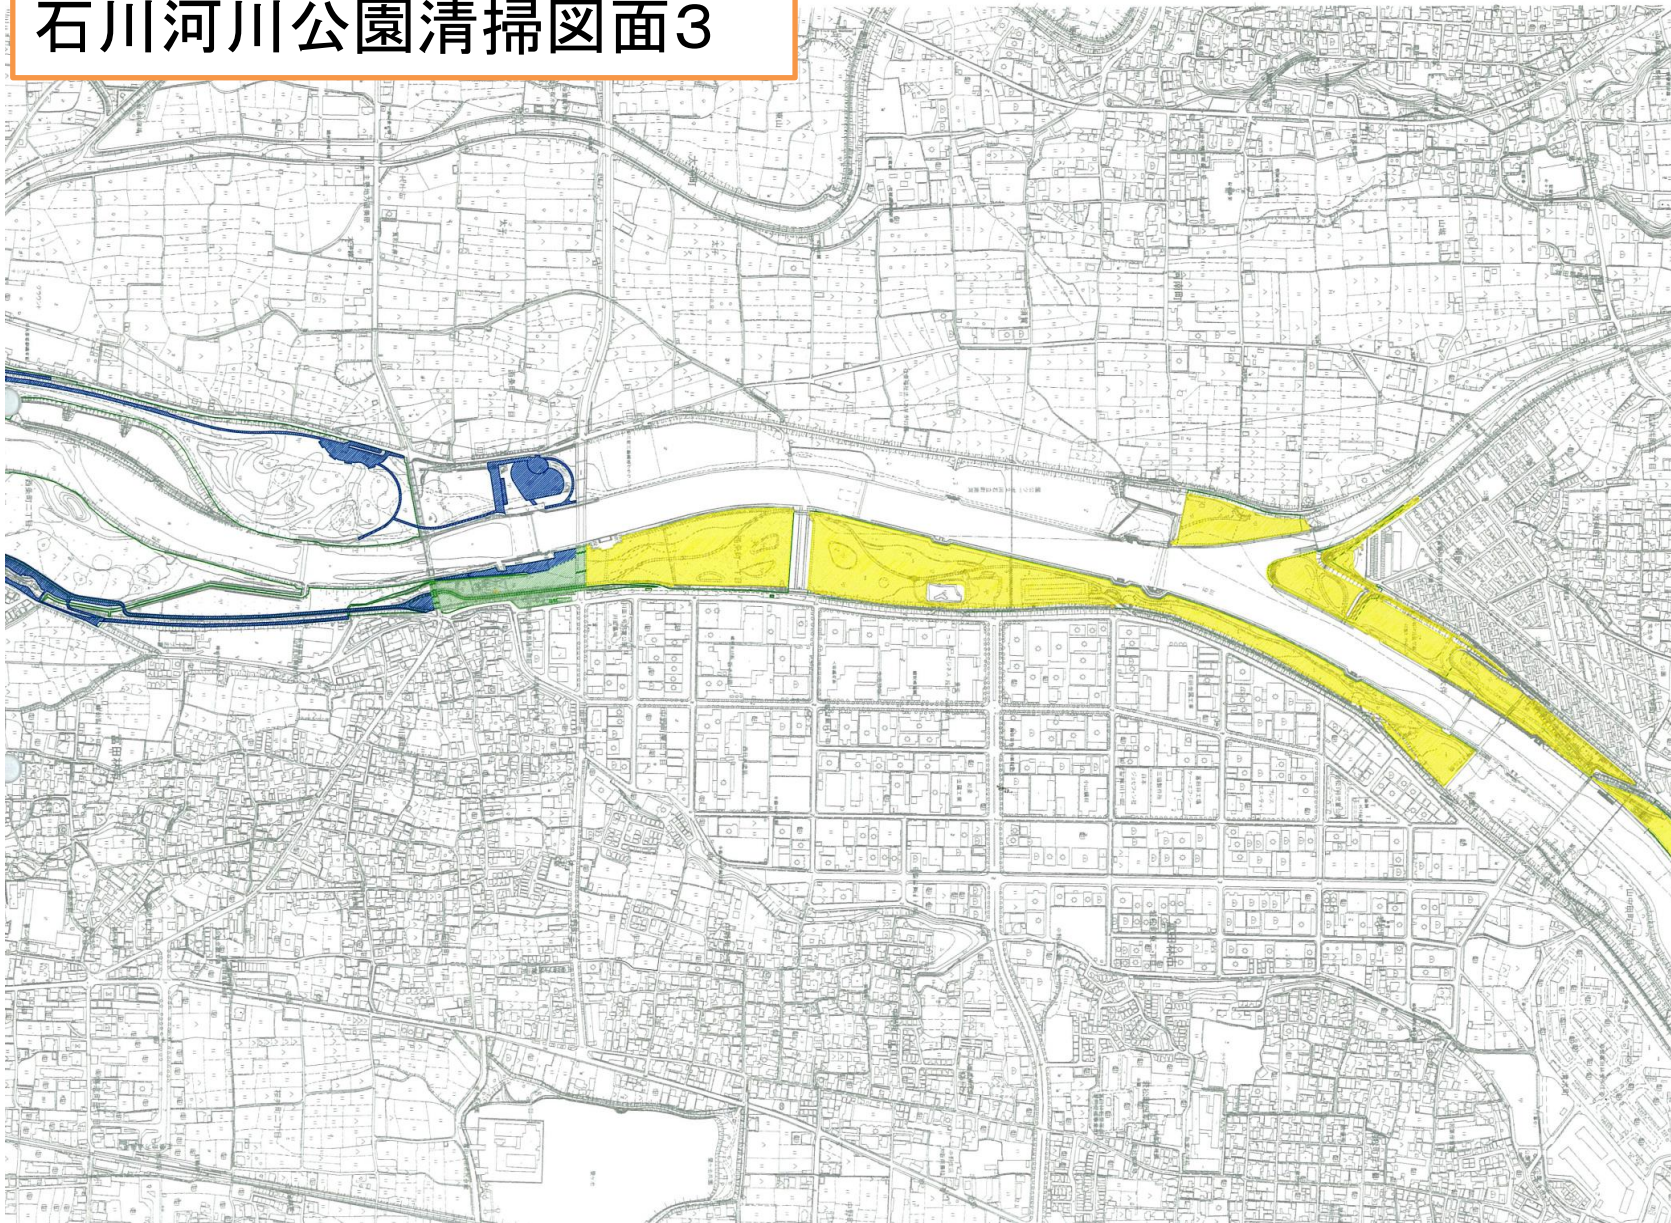


1	2	3	4
---	---	---	---

凡 例	
	園内清掃 A
	園内清掃 B
	園内清掃 C
	園内清掃 D
	園内清掃 E
	園内清掃 B

凡 例	
	便所清掃 A
	便所清掃 B
	便所清掃 C

# 石川河川公園清掃図面4

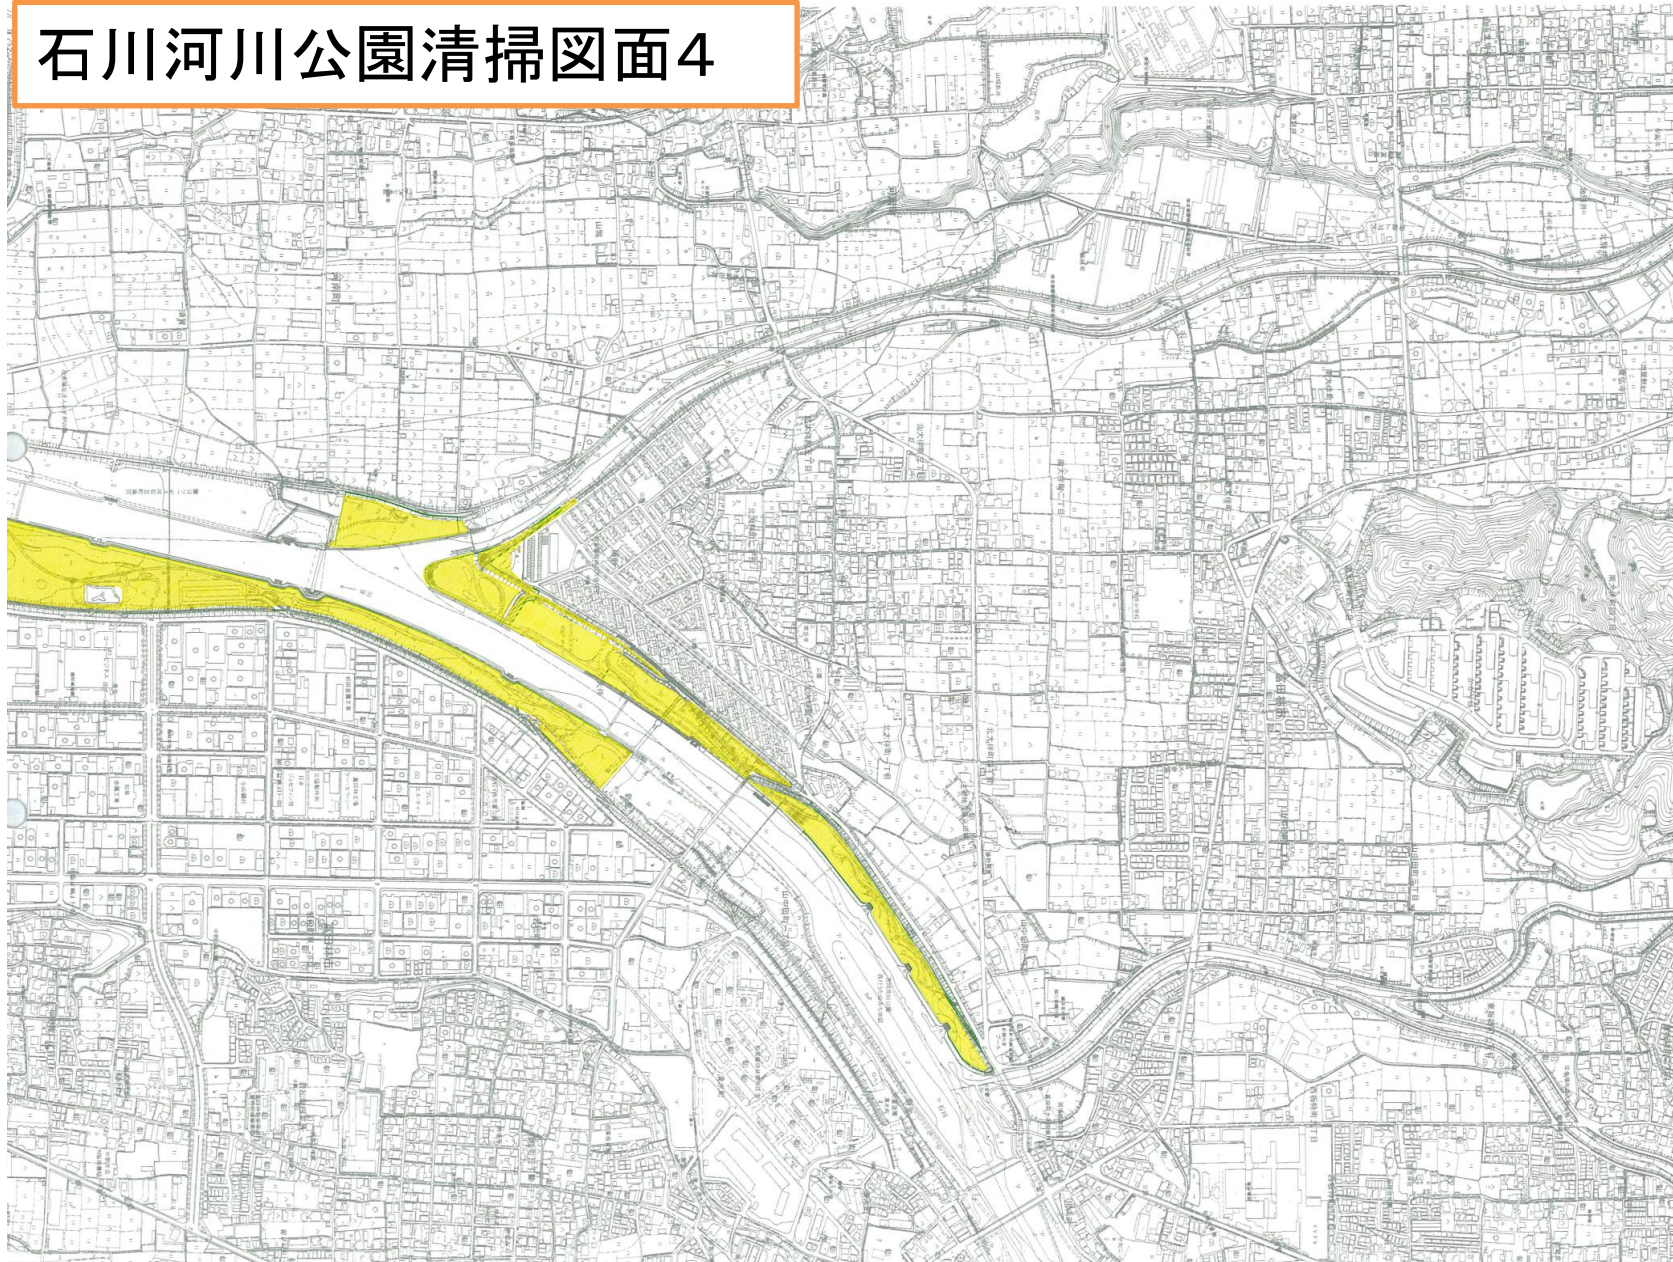


1	2	3	4
---	---	---	---

凡 例	
	園内清掃 A
	園内清掃 B
	園内清掃 C
	園内清掃 D
	園内清掃 E
	園内清掃 F



凡 例	
	便所清掃 A
	便所清掃 B
	便所清掃 C

# 石川河川公園 花壇位置図


2008/01/17

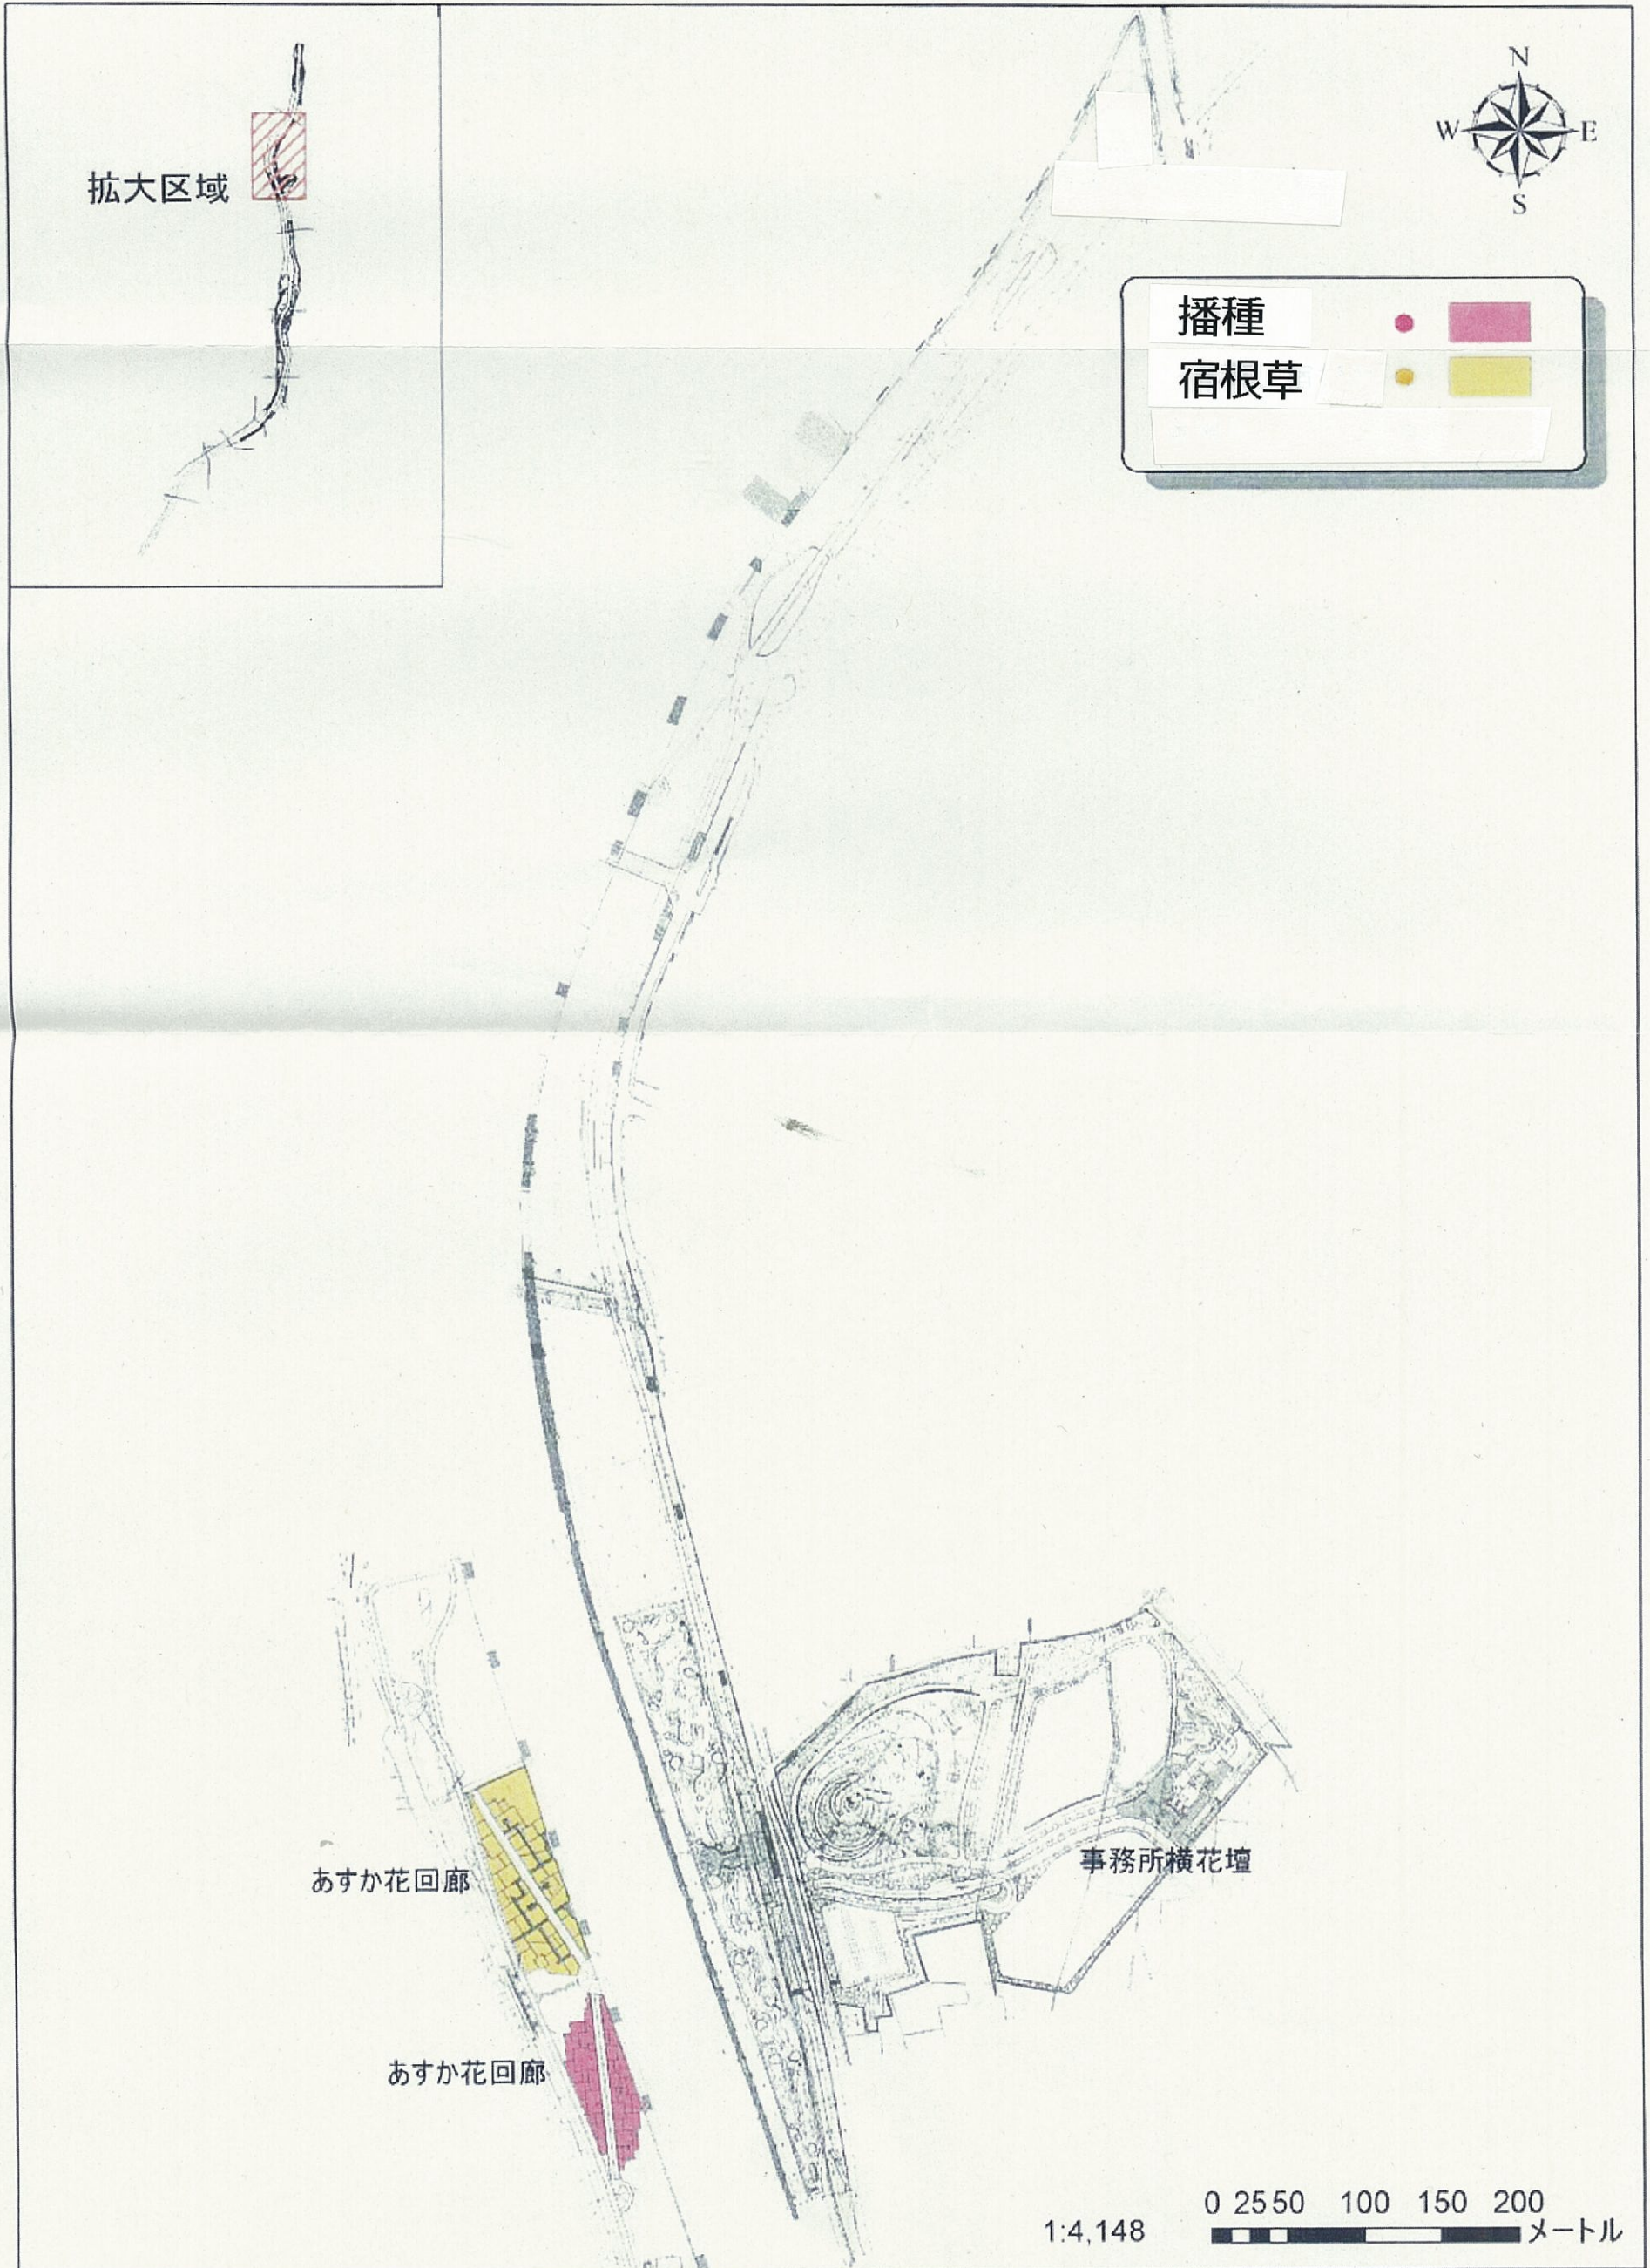

花壇管理図 一年草花壇  
駒ヶ谷地区

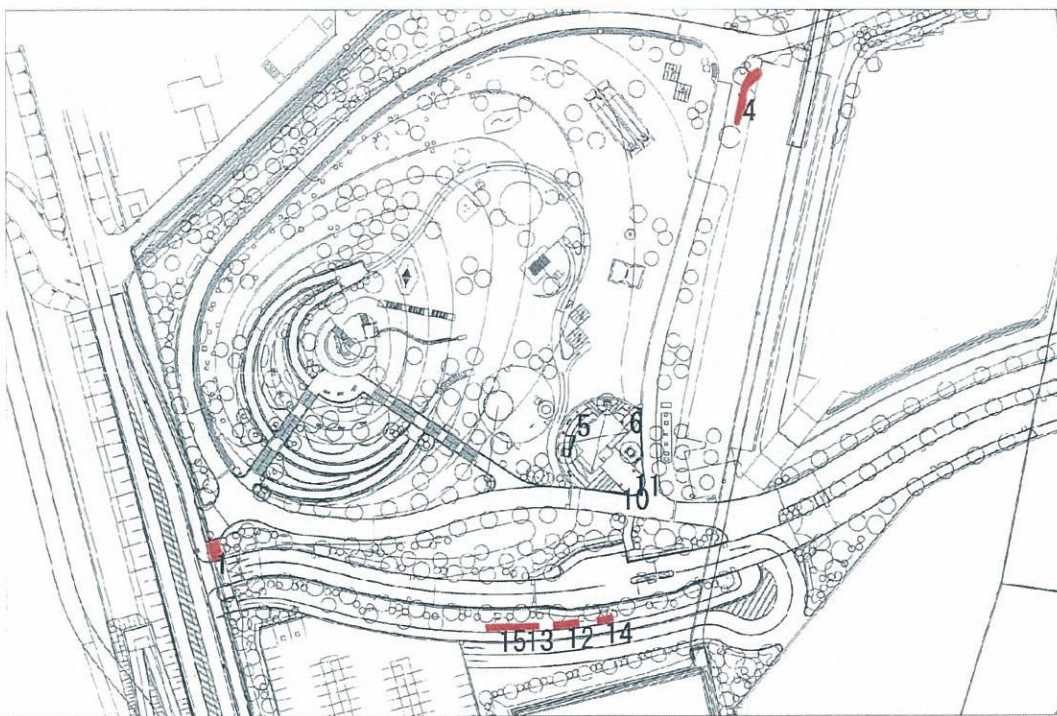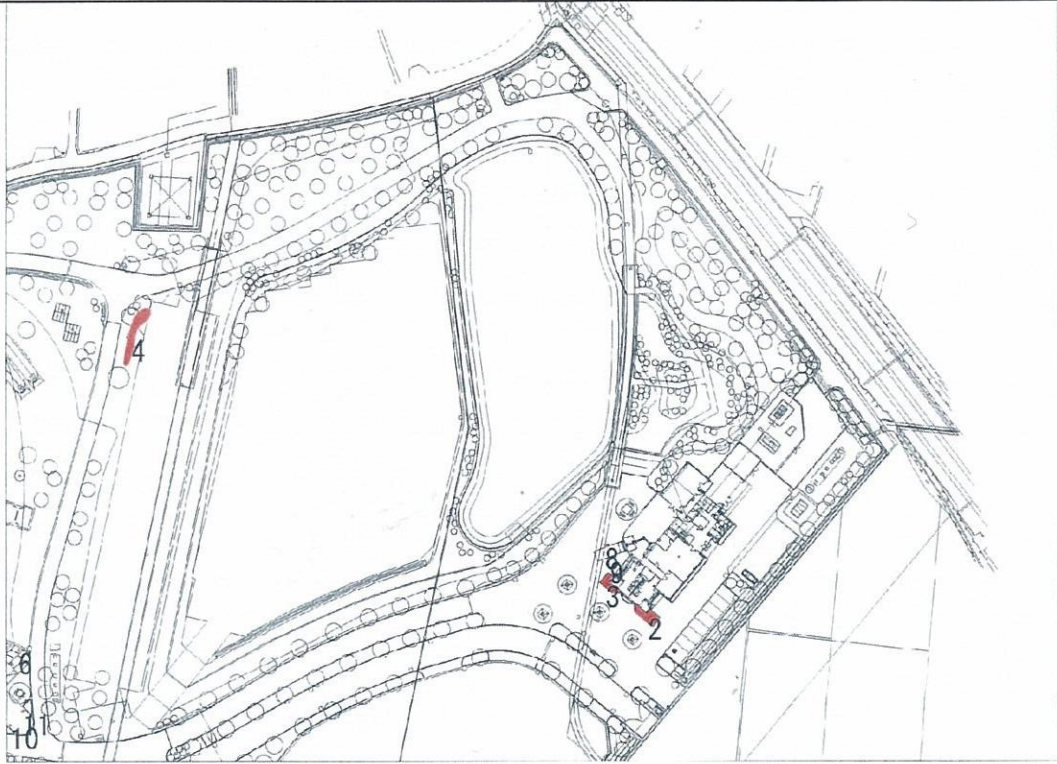

あすか花回廊 野草広場 花壇区域


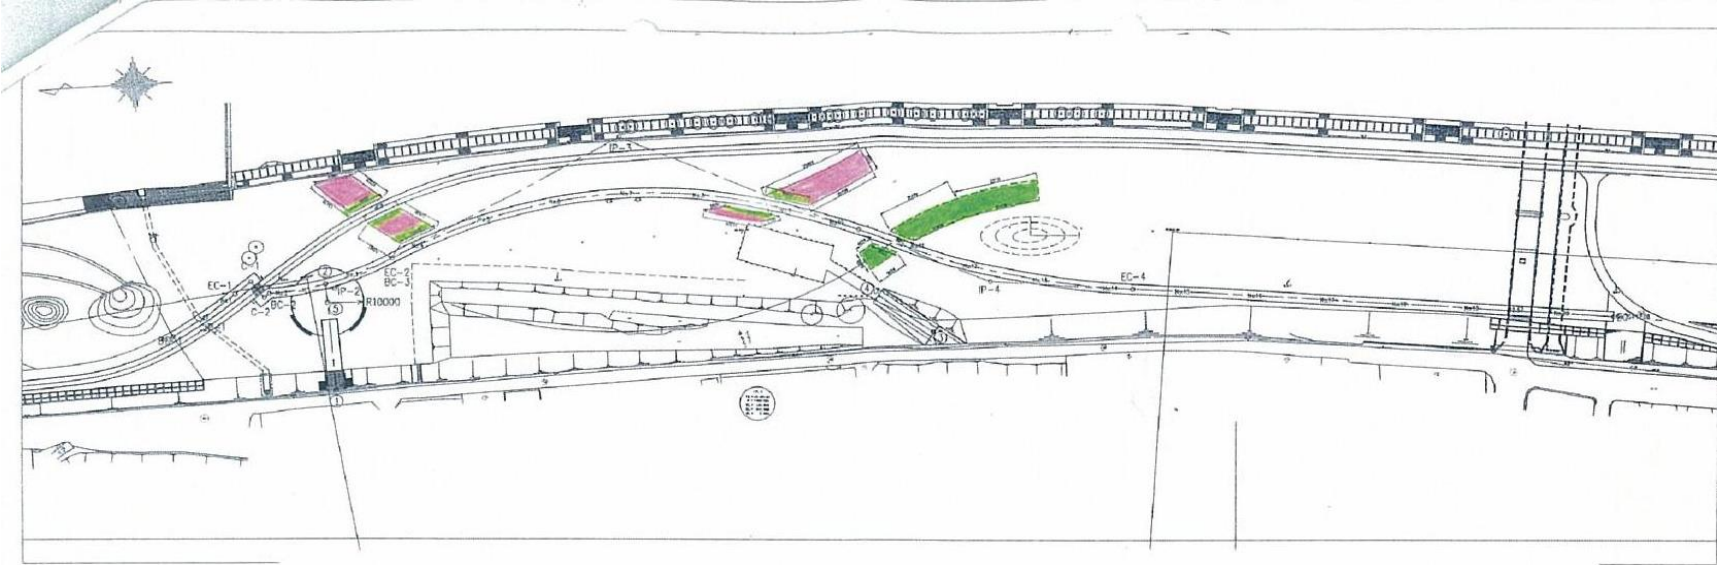


花壇管理図 播種花壇  
あすか花回廊



# 石川河川公園 管理事務所

## 1階平面図

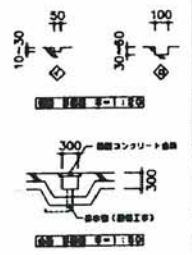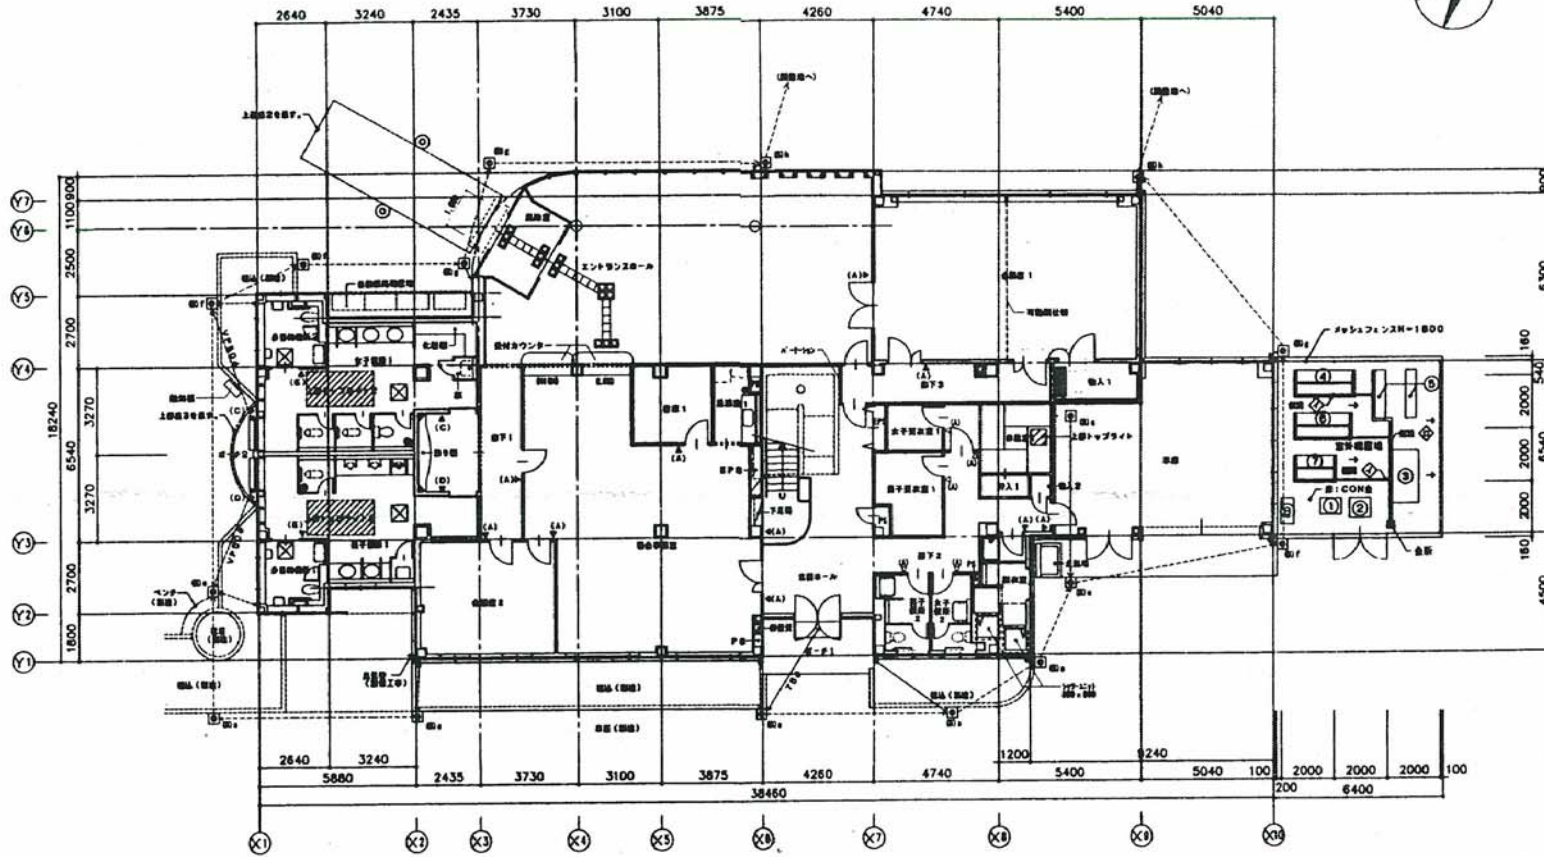


凡 例	
☒	記号 内 容
☒	扉下必開口を示す。
☒	器具名称を示す。
(A)(B)	(A) : 鋼コンクリート梁 270×コンクリート梁(8-11B) (B) : 鋼コンクリート梁 400×コンクリート梁(8-11B)
←	扉全開状態 : 閉状態をVU150φ
←	扉半開状態を示す。
(A)(B)	器具名称を示す。
○	A・B・C等文字(器具)を示す。

設備品目リスト	
記号	寸法 (W×D×H)
①	800×600×180
②	800×800×300
③	2000×1000×180
④	2300×1000×180
⑤	1800×400×600×2+扉
⑥	2200×1000×180
⑦	1800×1000×180
⑧	1000×500×180

注) - 設置位置については、断面図と図面上決定のこと。

1階平面図 S=1:100

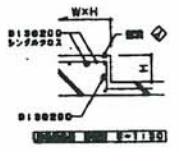


年度	H16	公園名	石川河川公園
工事種別	新設工事 機+電		
工事名称	石川河川公園 管理事務所等改修工事		
階数	1階半層階		
作成年度	平成14年3月	図号	
年月		455	
大匠建設株式会社			設計
			en 59





# 石川河川公園 管理事務所

## 立面図

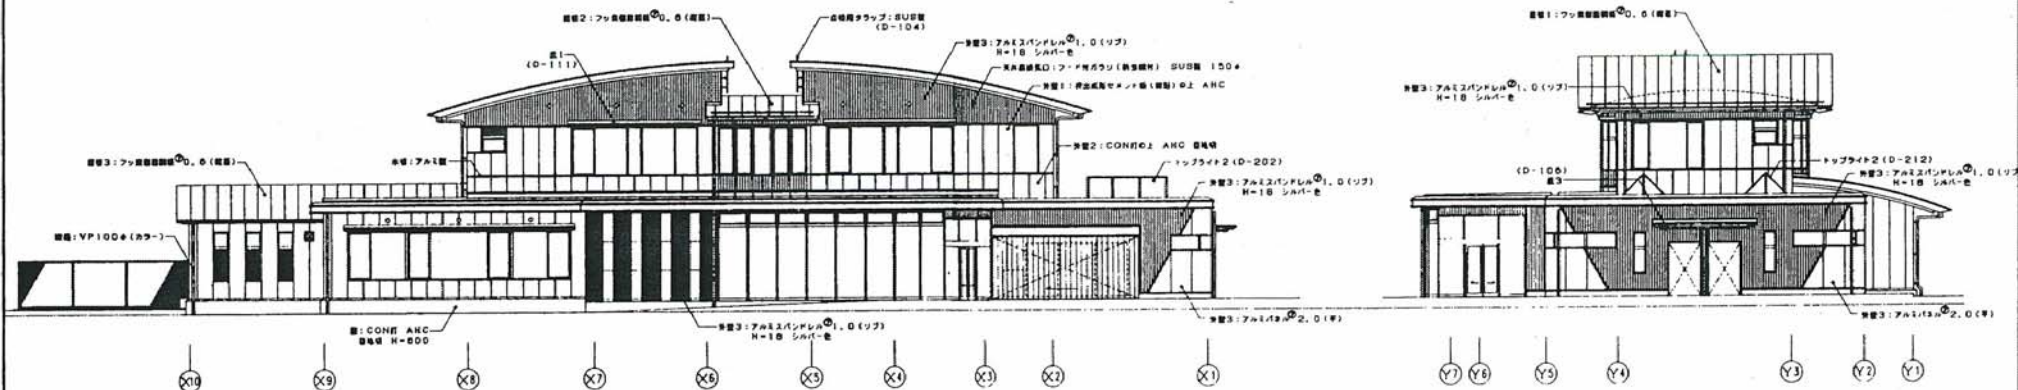

北側立面図 S=1:100

西側立面図 S=1:100



南側立面図 S=1:100


東側立面図 S=1:100

注) エントランス出入口部分の北20°位置図は (D-105) 参照。

年度	H16	公園名	石川河川公園
工事場所	遊覧野鳥 園7-8		
工事名	石川県公園緑地整備部公園管理課工事		
図名	立面図		
作成年月	平成16年3月	図番	359
大塚明海設計事務所			6/11

石川河川公園 駒ヶ谷地区

電気設備平面図

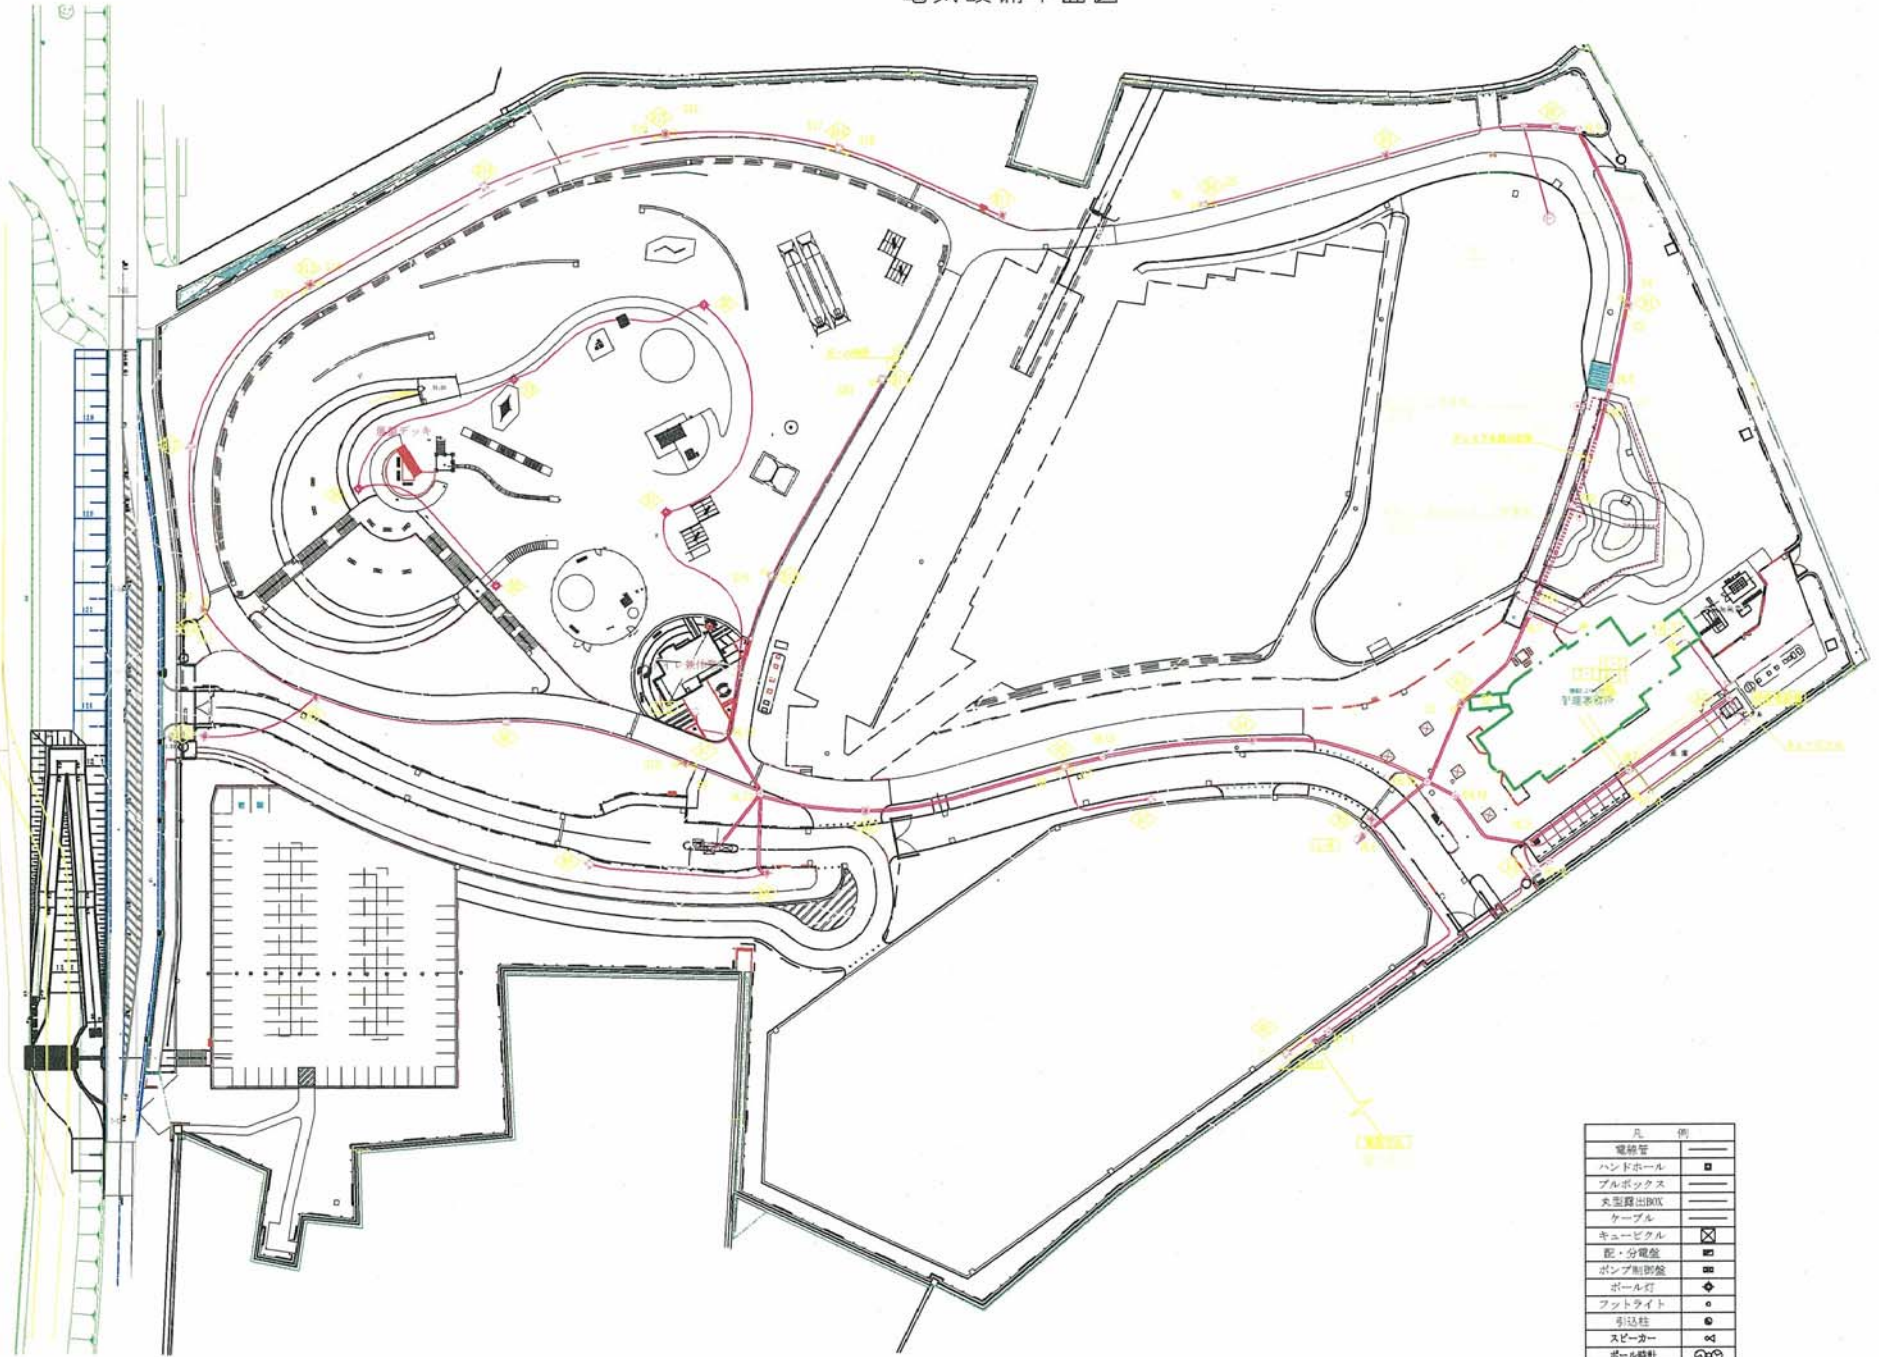

記号	例
—	電線管
■	ハンドホール
□	プルボックス
—	変圧器出BOX
—	ケーブル
⊗	キュービクル
⊞	配・分電盤
⊞	ポンプ制御盤
◇	ポール灯
○	フットライト
○	引込柱
⊞	スピーカー
⊞	ポール時計



