

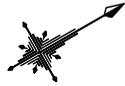
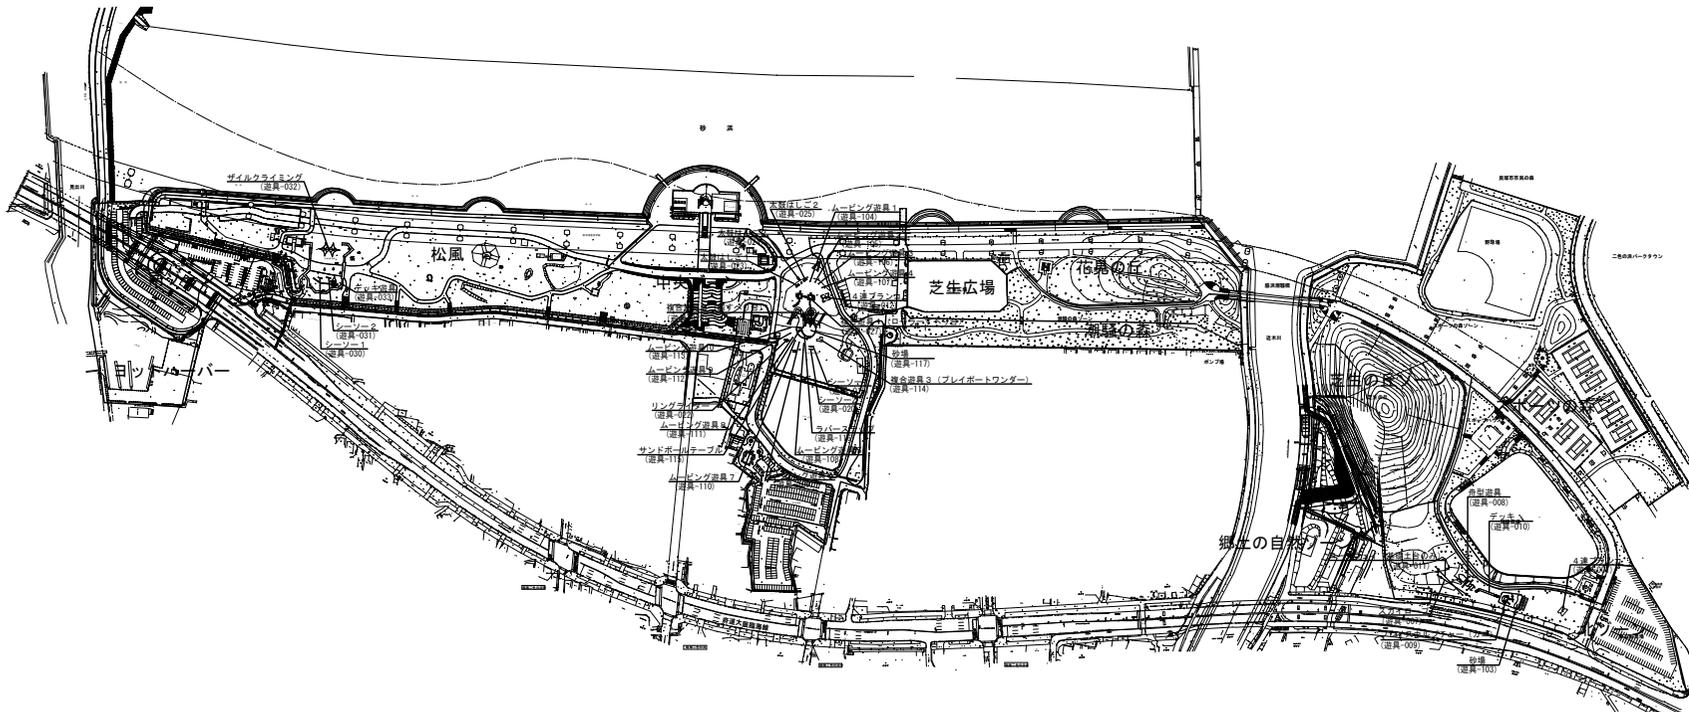


C 遊戯施設平面図

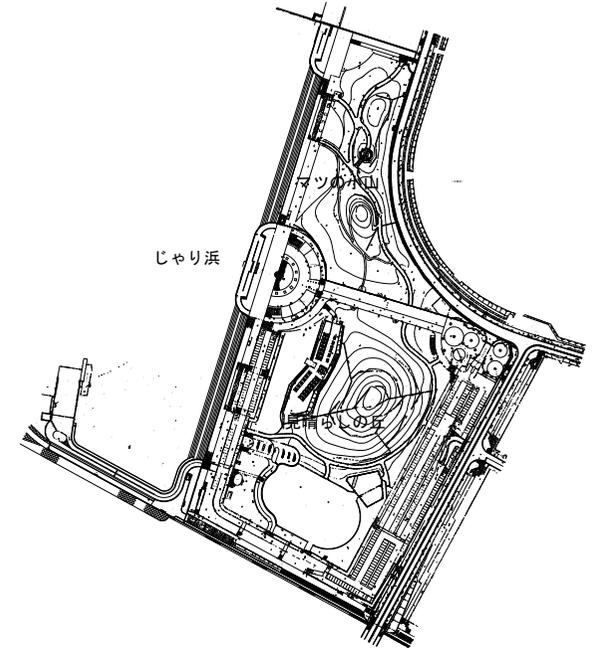


S=1:2500



 


公園名	二色の浜公園		
図名	遊戯施設平面図		
図面番号	1 / 1	業 縮	1:2500
設計年月	平成28年3月	尺	
岸和田土木事務所			

D 修景・便益施設平面図

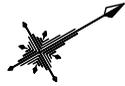


S=1:2500

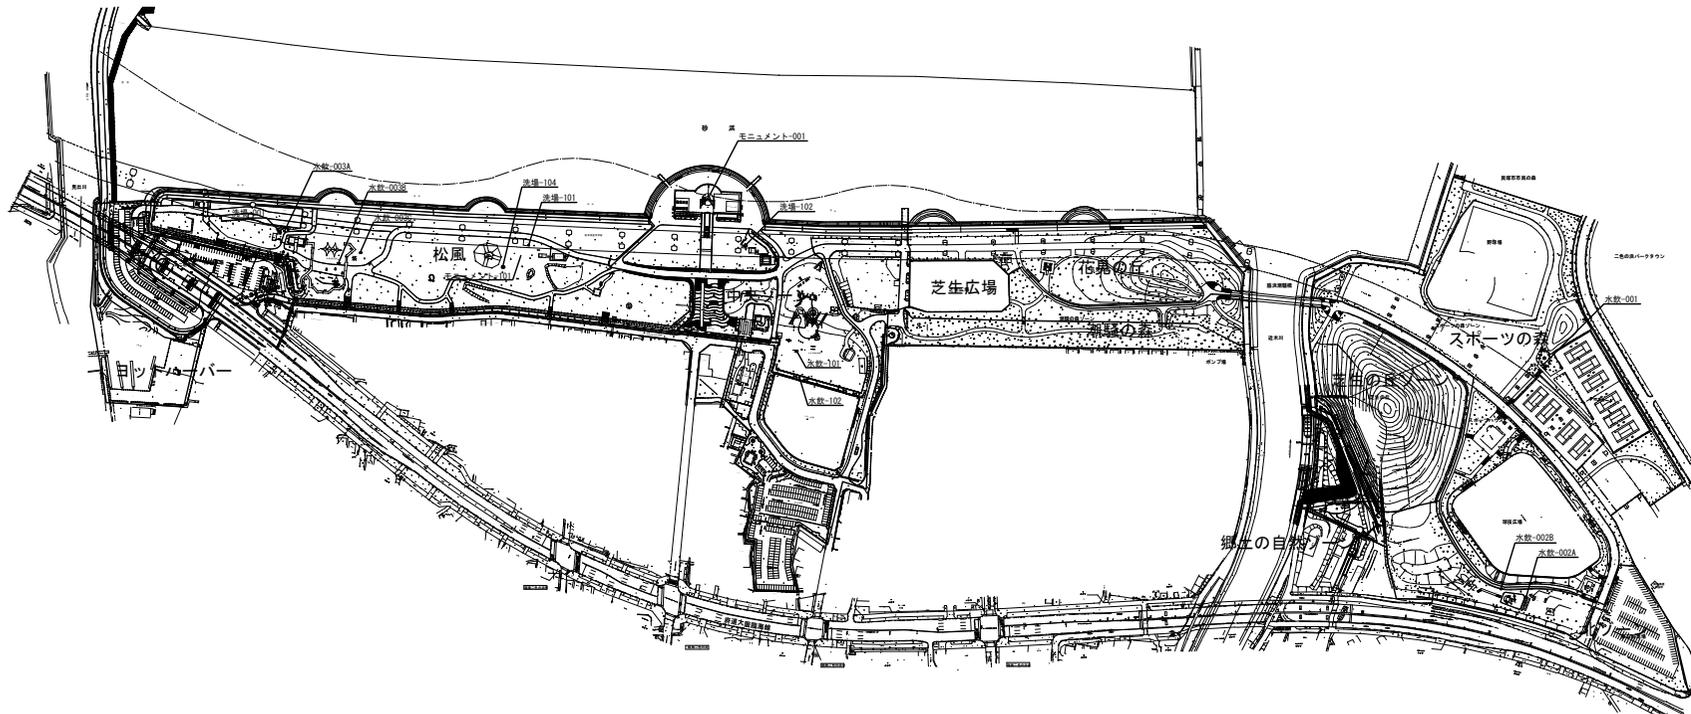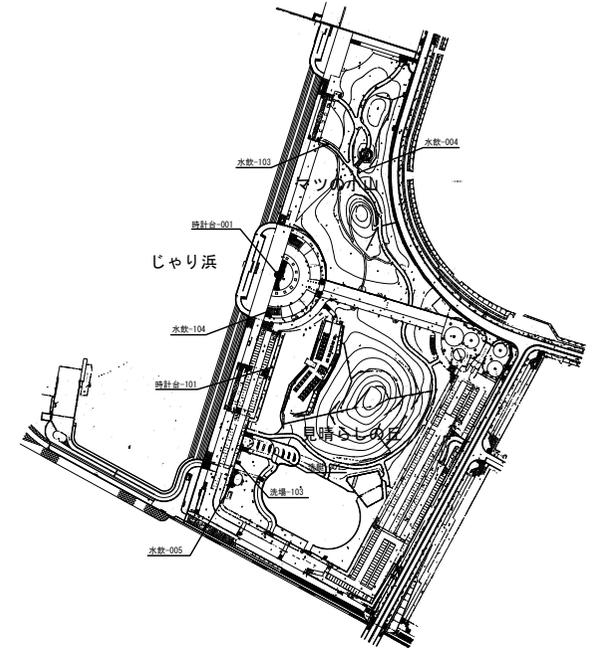 


公園名	二色の浜公園		
図名	修景・便益施設平面図		
図面番号	1 / 1	葉	縮
設計年月	平成28年3月	尺	1:2500
岸和田土木事務所			

E 標識配置図


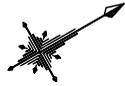


S=1:2500

 

凡例

記号	名称
●	標示板
■	標識(小)
■	標識(大)

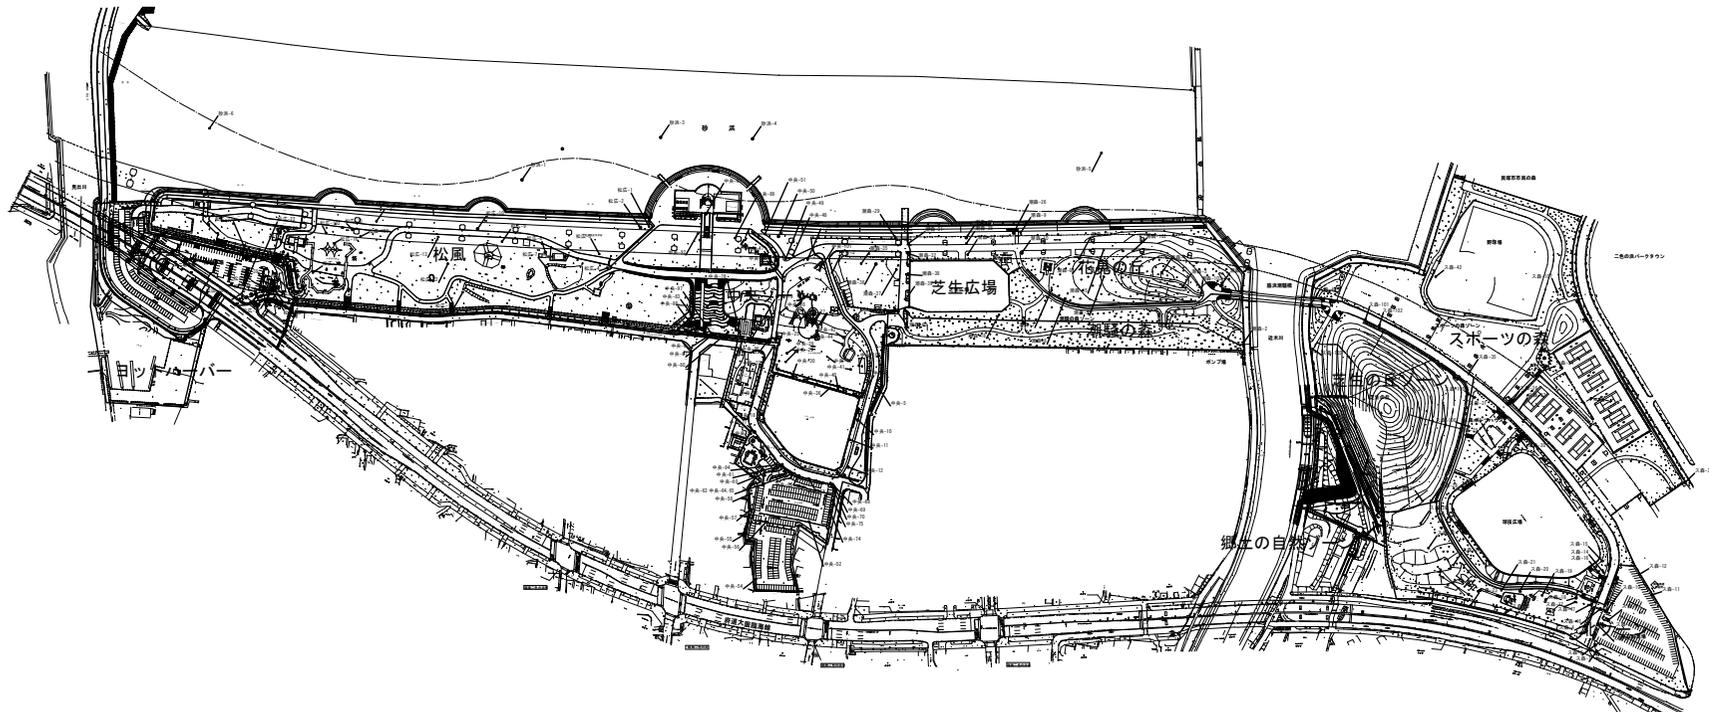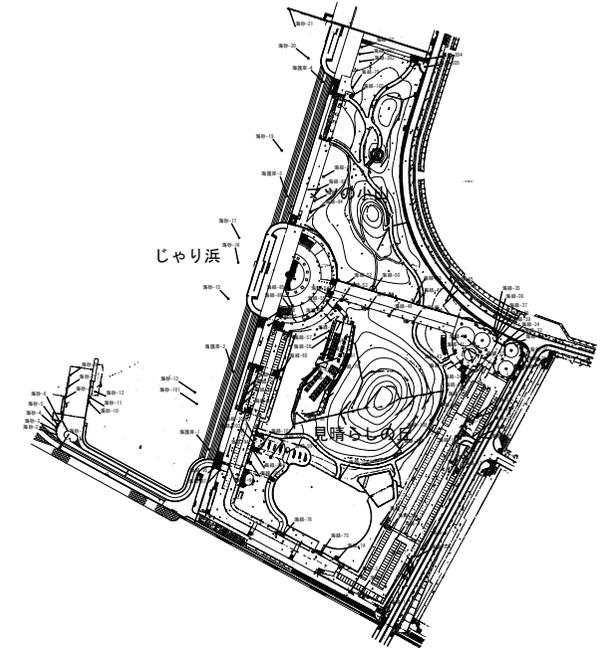

公園名	二色の浜公園	
図名	標識配置図	
図面番号	1 / 1 葉	縮 1:2500
設計年月	平成28年3月	尺
岸和田土木事務所		

