
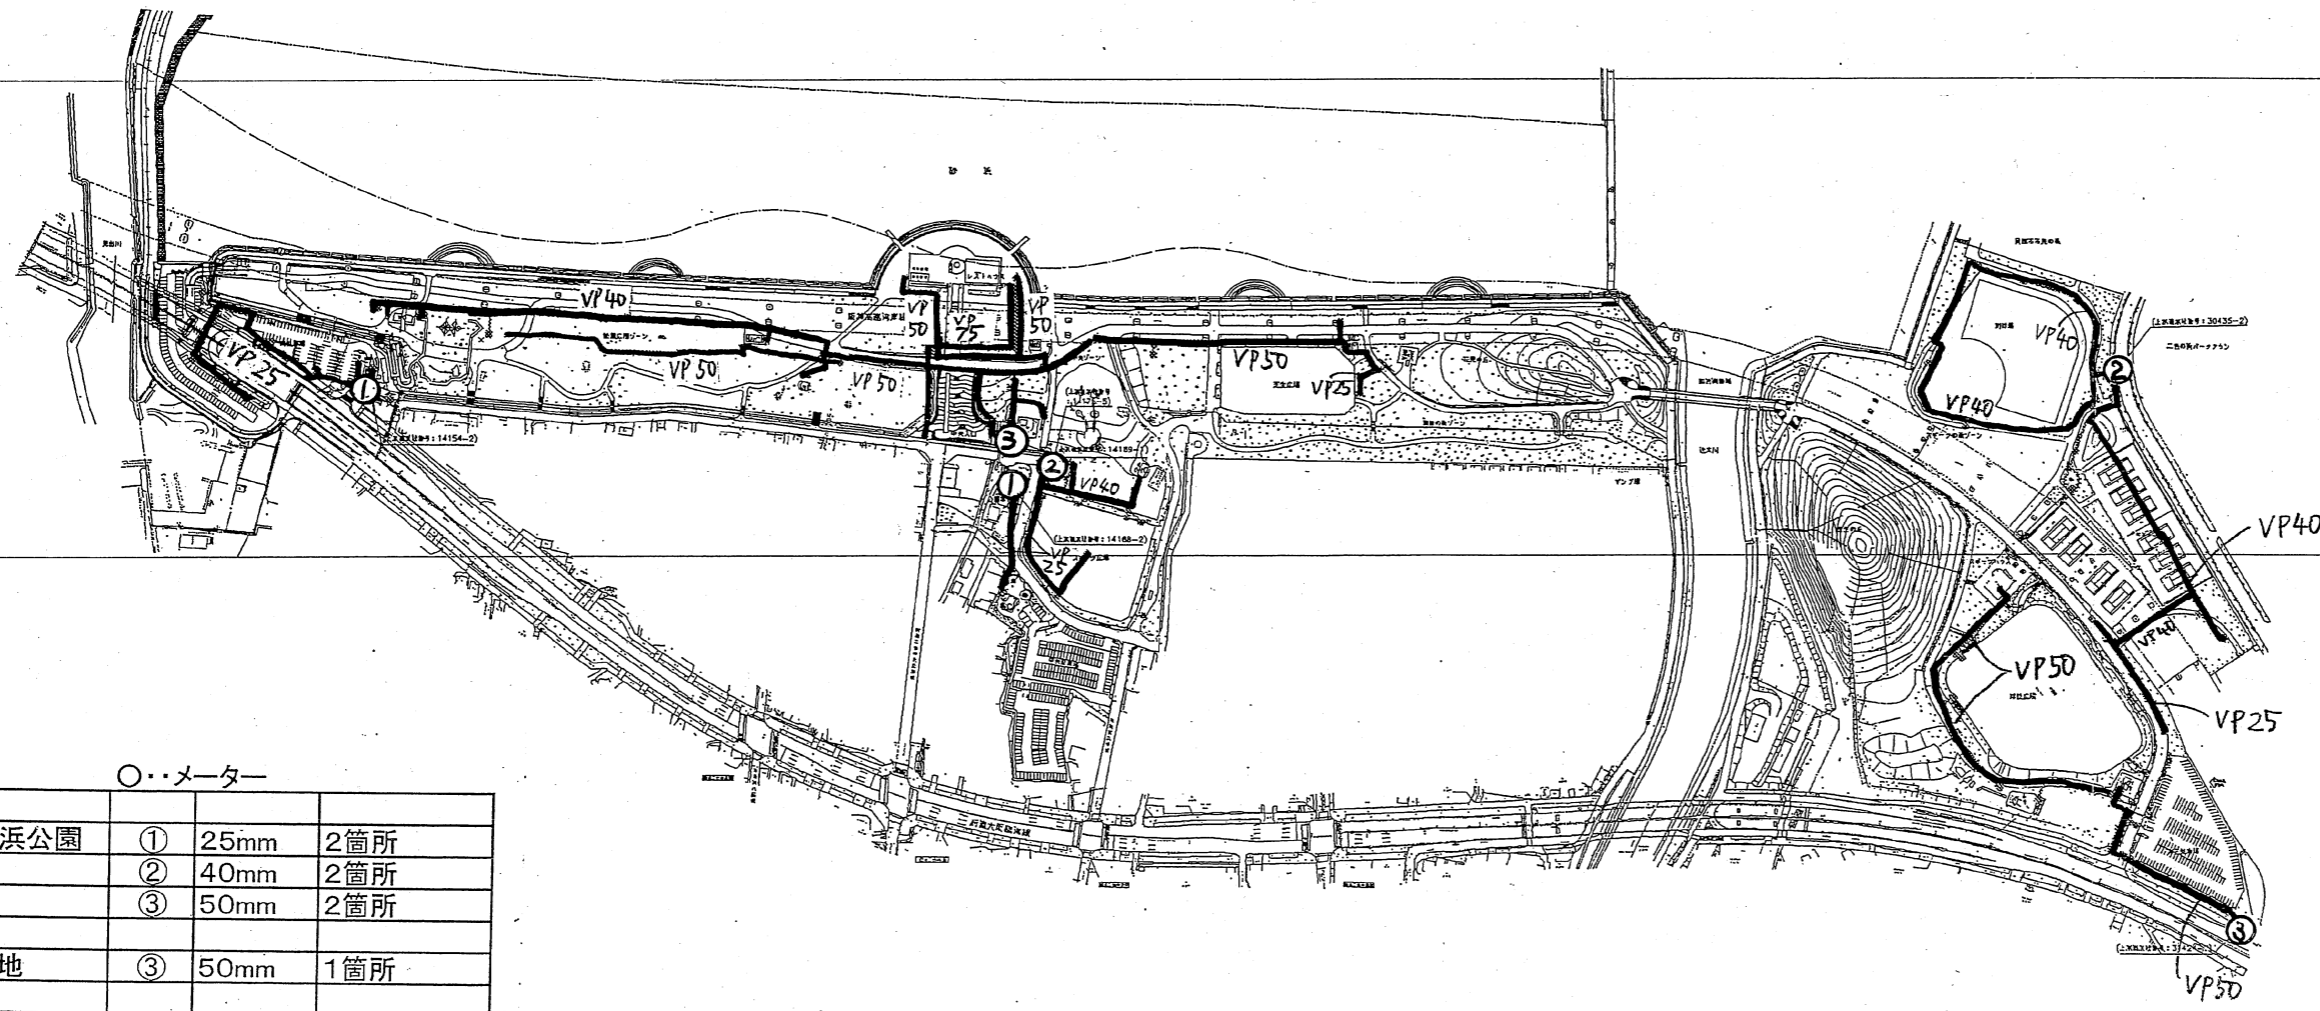


二色の浜公園

水道(上水)設備平面図 1


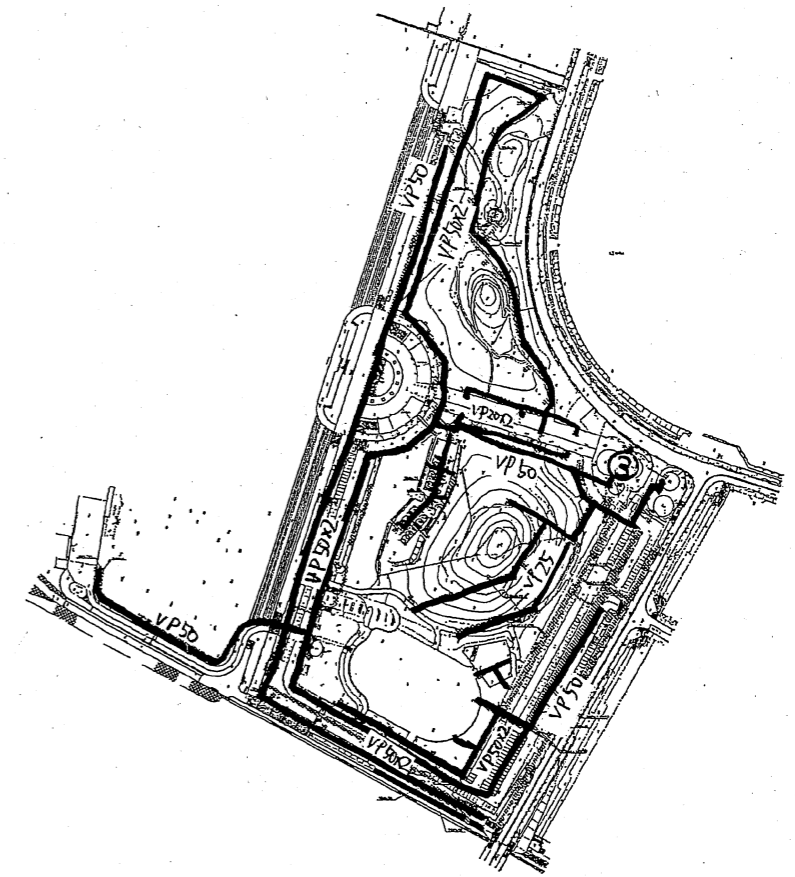


凡例 ○・・メーター

二色の浜公園	①	25mm	2箇所
	②	40mm	2箇所
	③	50mm	2箇所
海浜緑地	③	50mm	1箇所

二色の浜公園



水道(工水)設備平面図 2

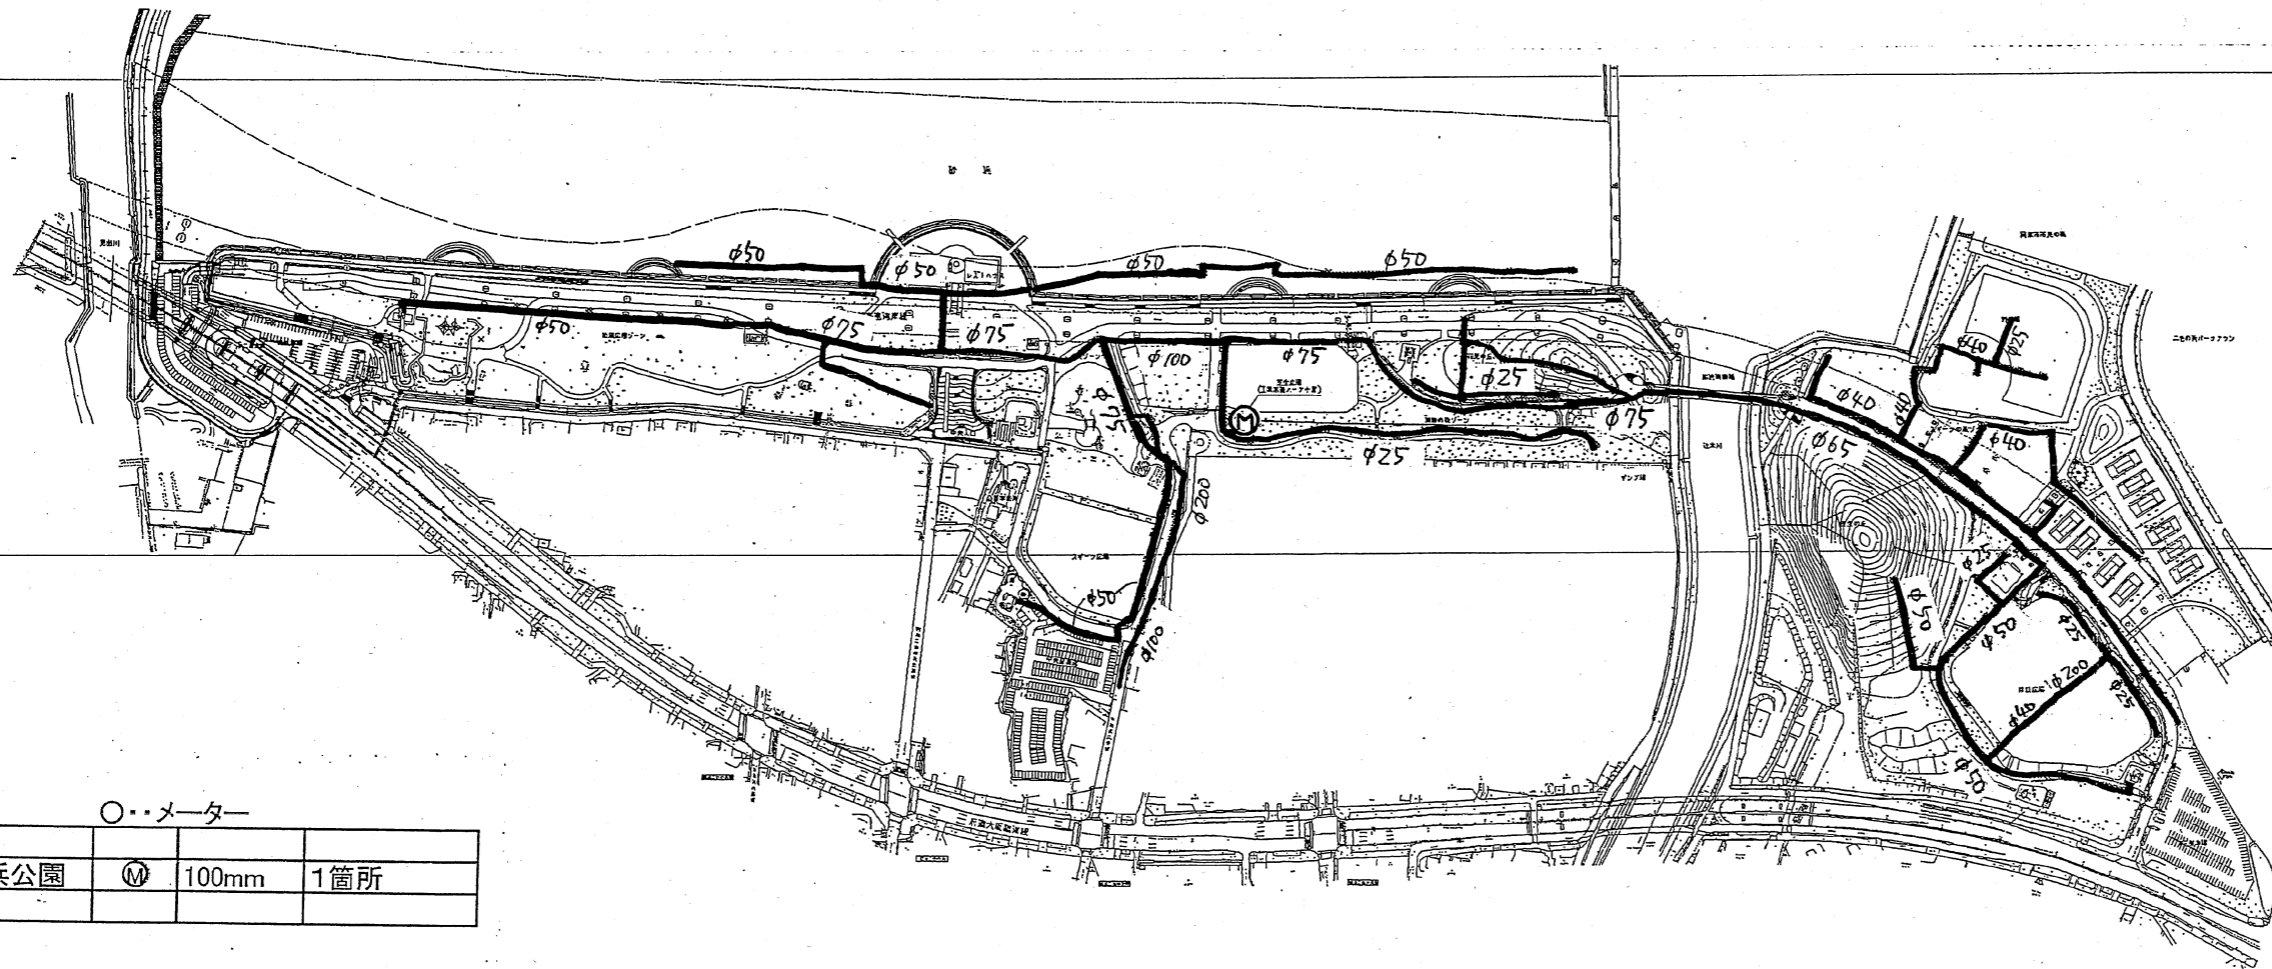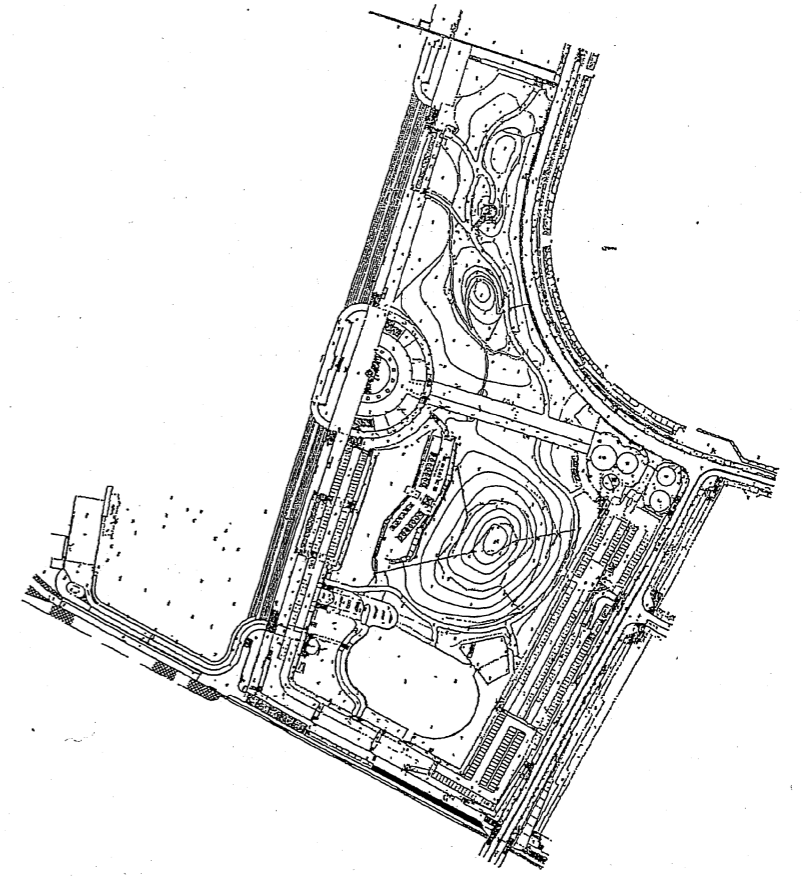

凡例	○・・・メーター		
二色の浜公園	Ⓜ	100mm	1箇所

二色の浜公園

下水(汚水)設備平面図 3

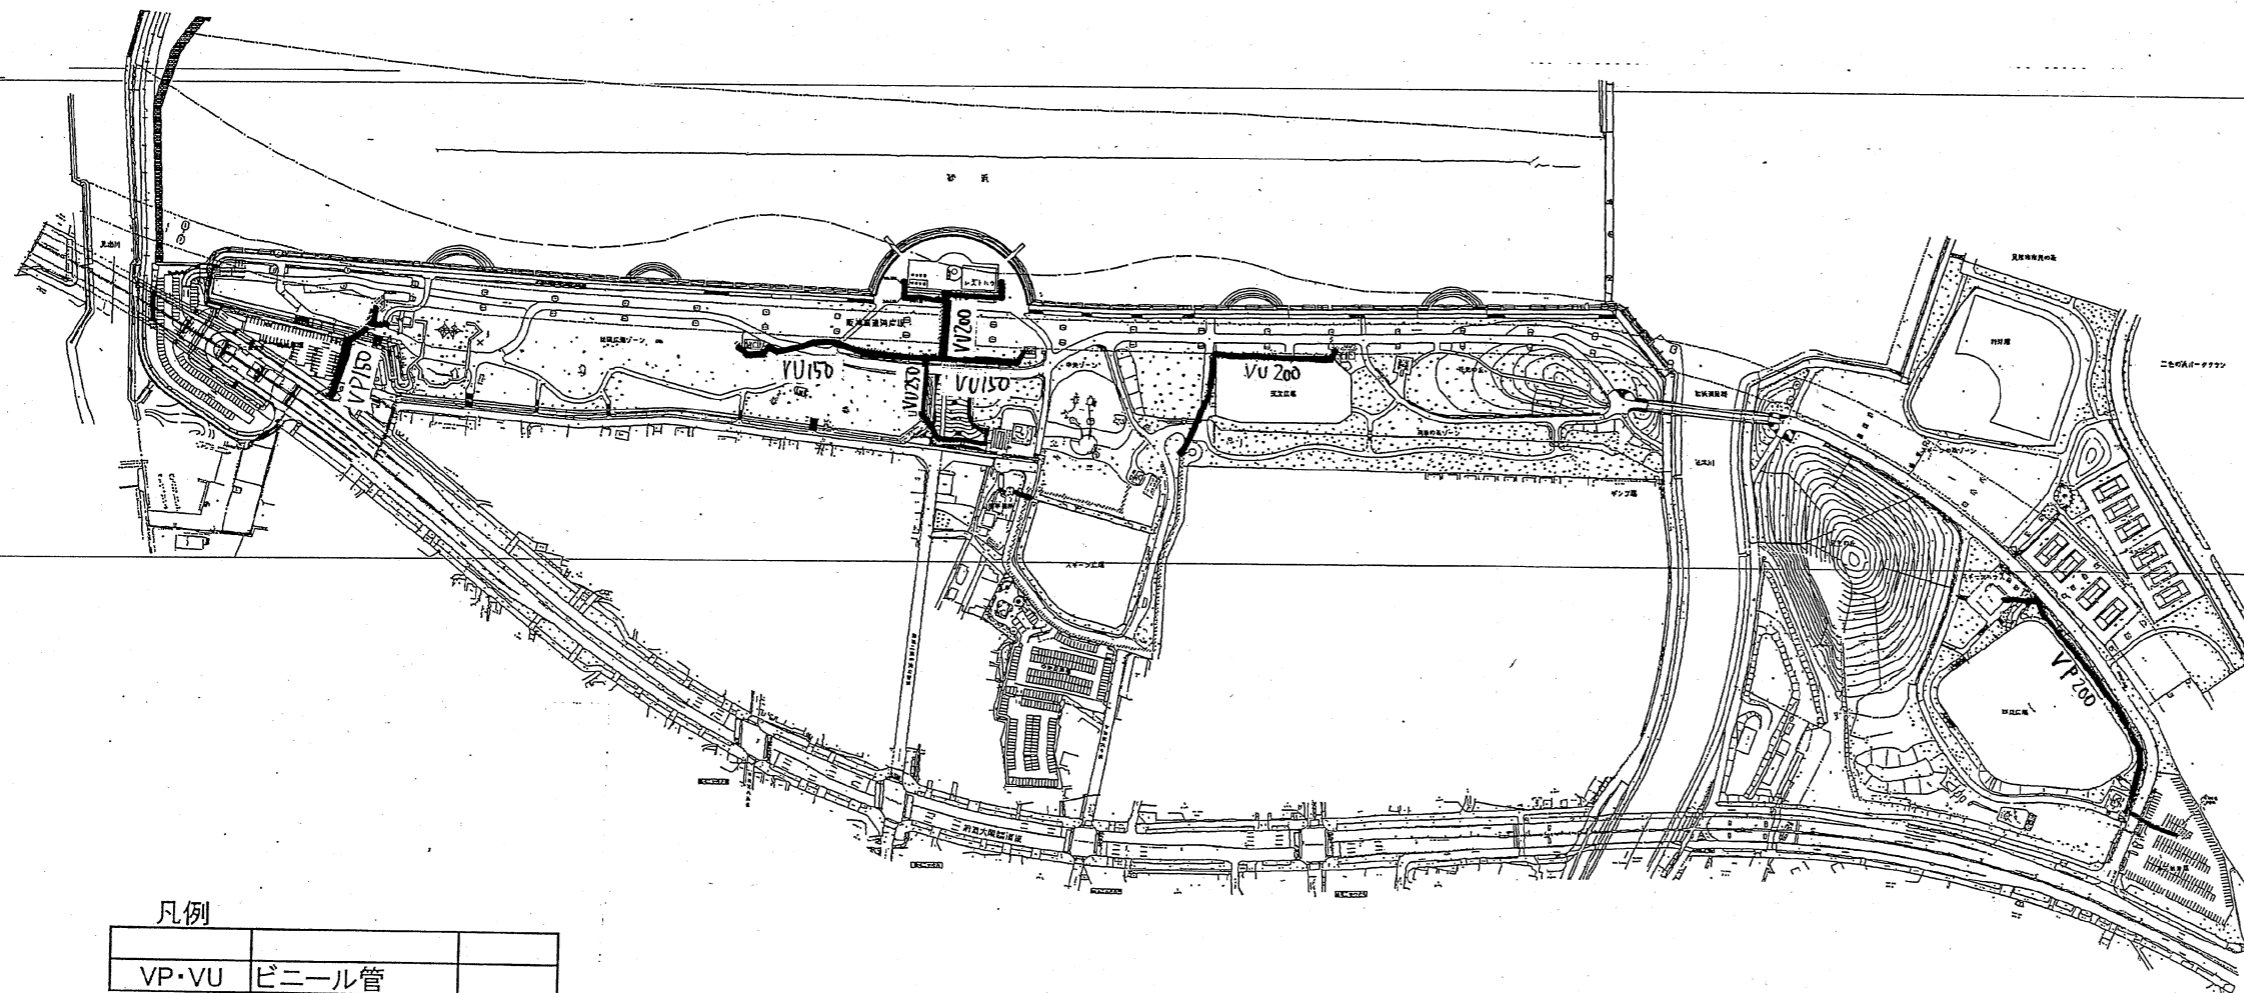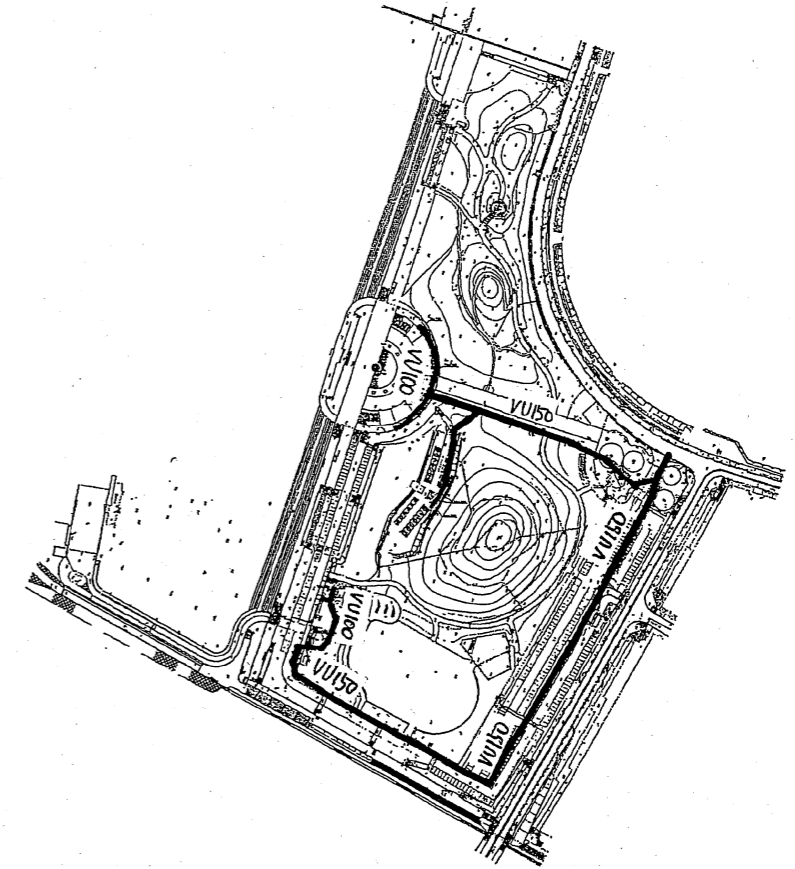


凡例


VP・VU	ビニール管	
-------	-------	--

二色の浜公園 駐車場平面図(第一駐車場) 1


二色の浜公園 第一駐車場

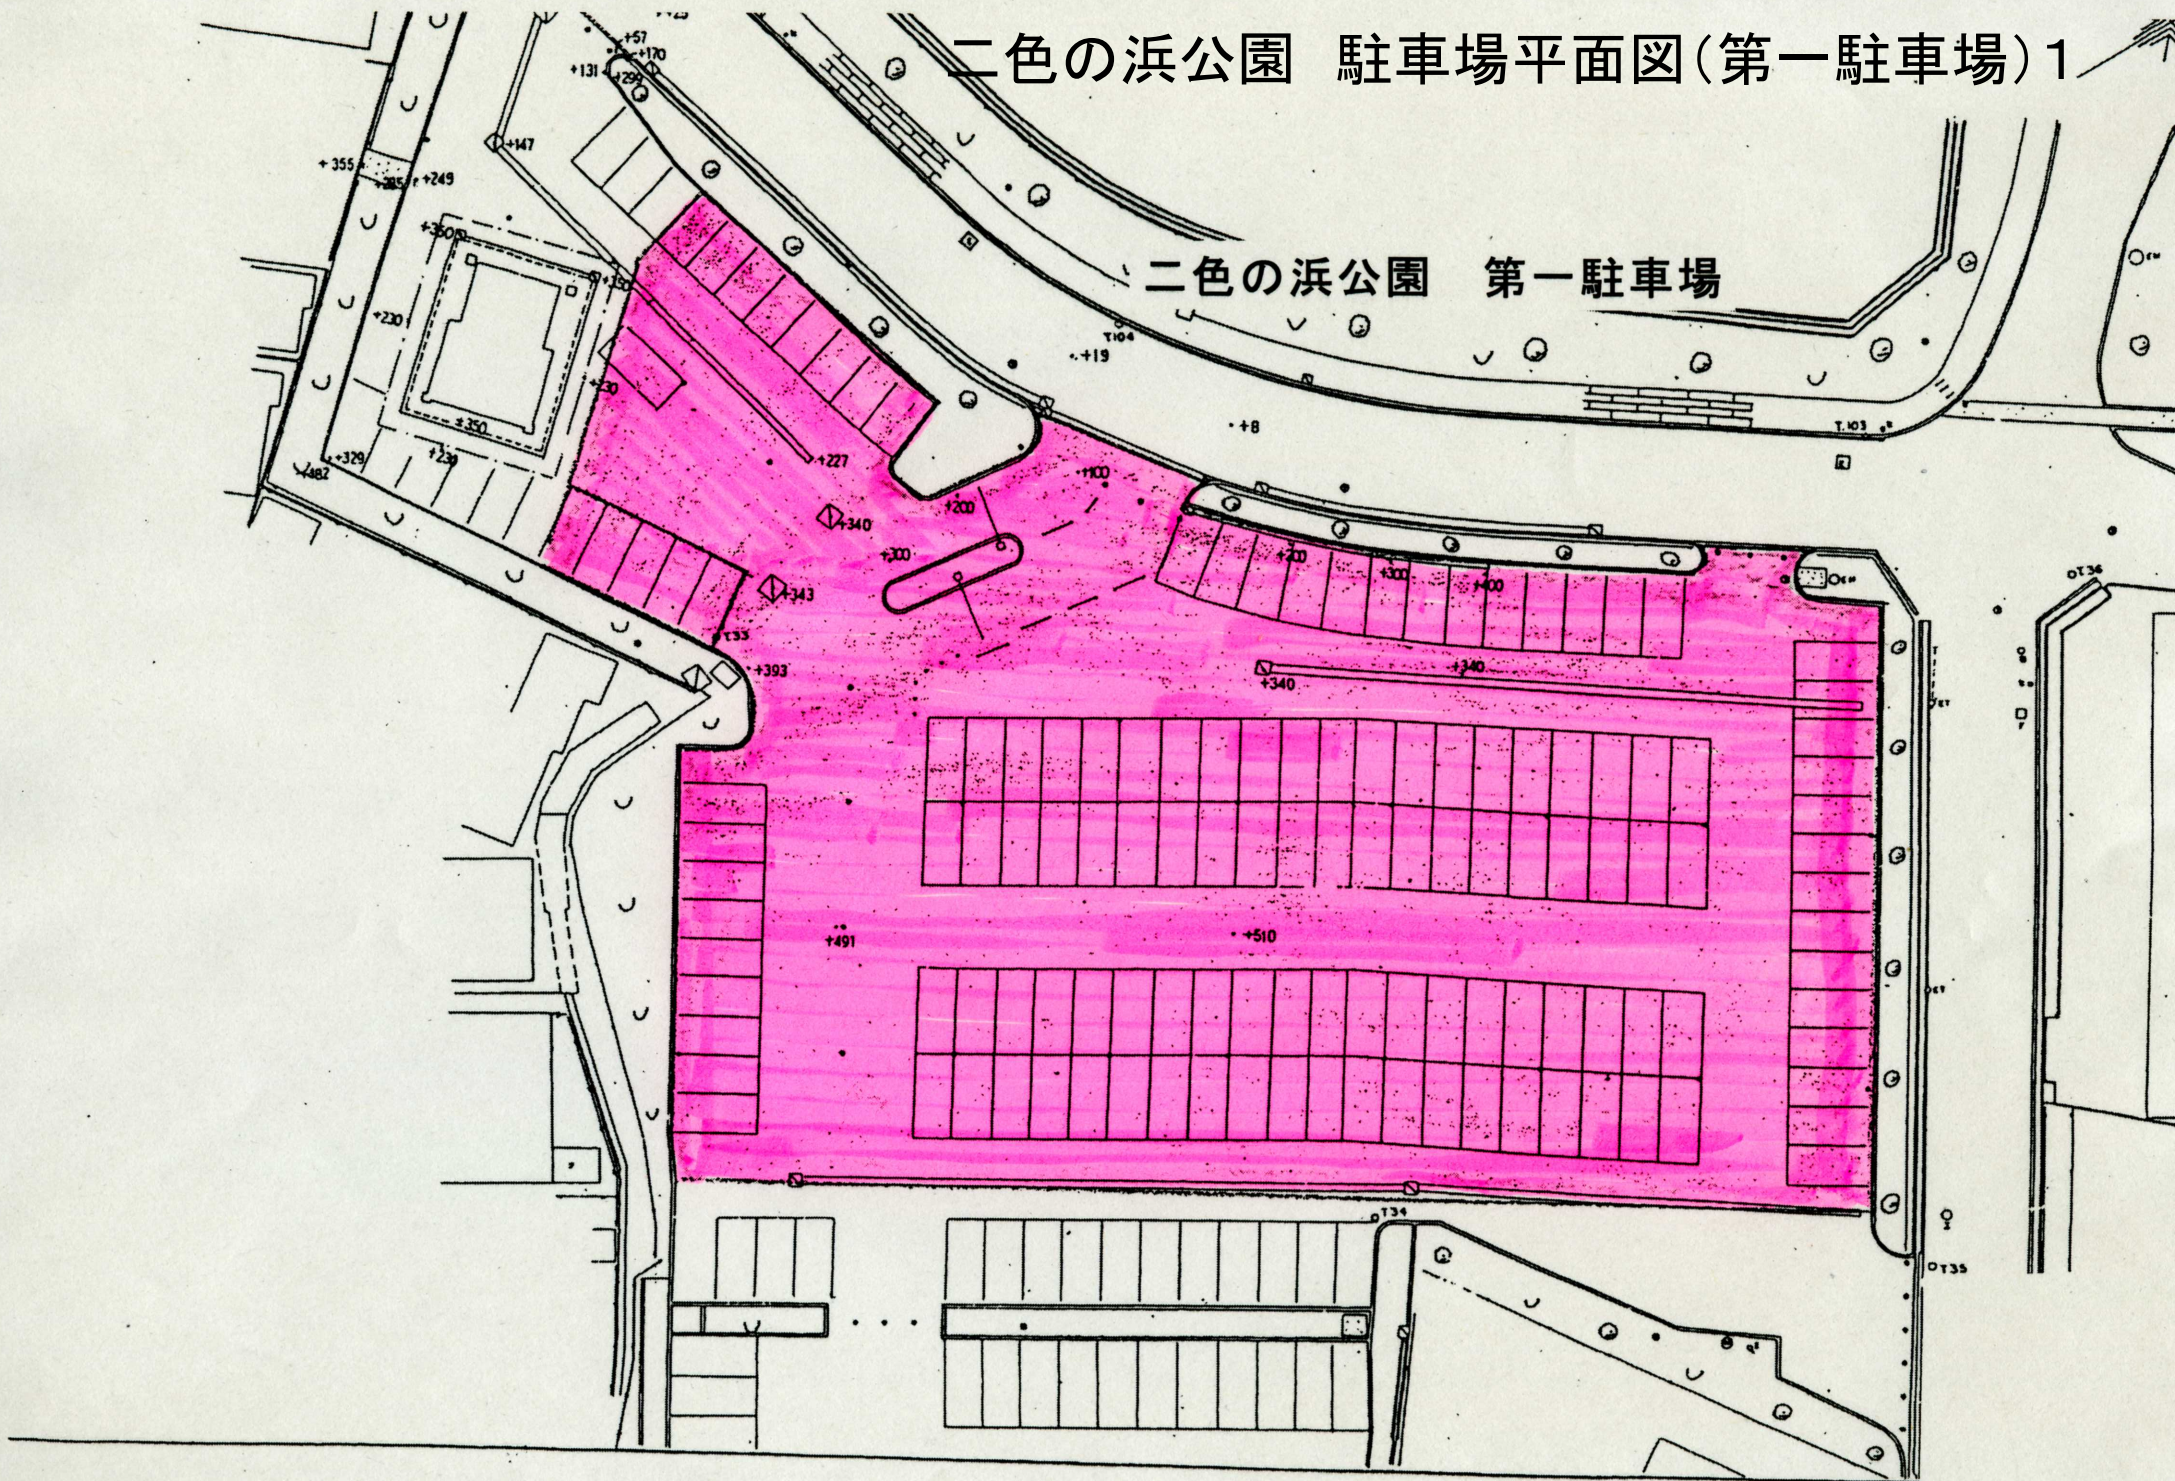

二色の浜公園 駐車場平面図(第二駐車場)2


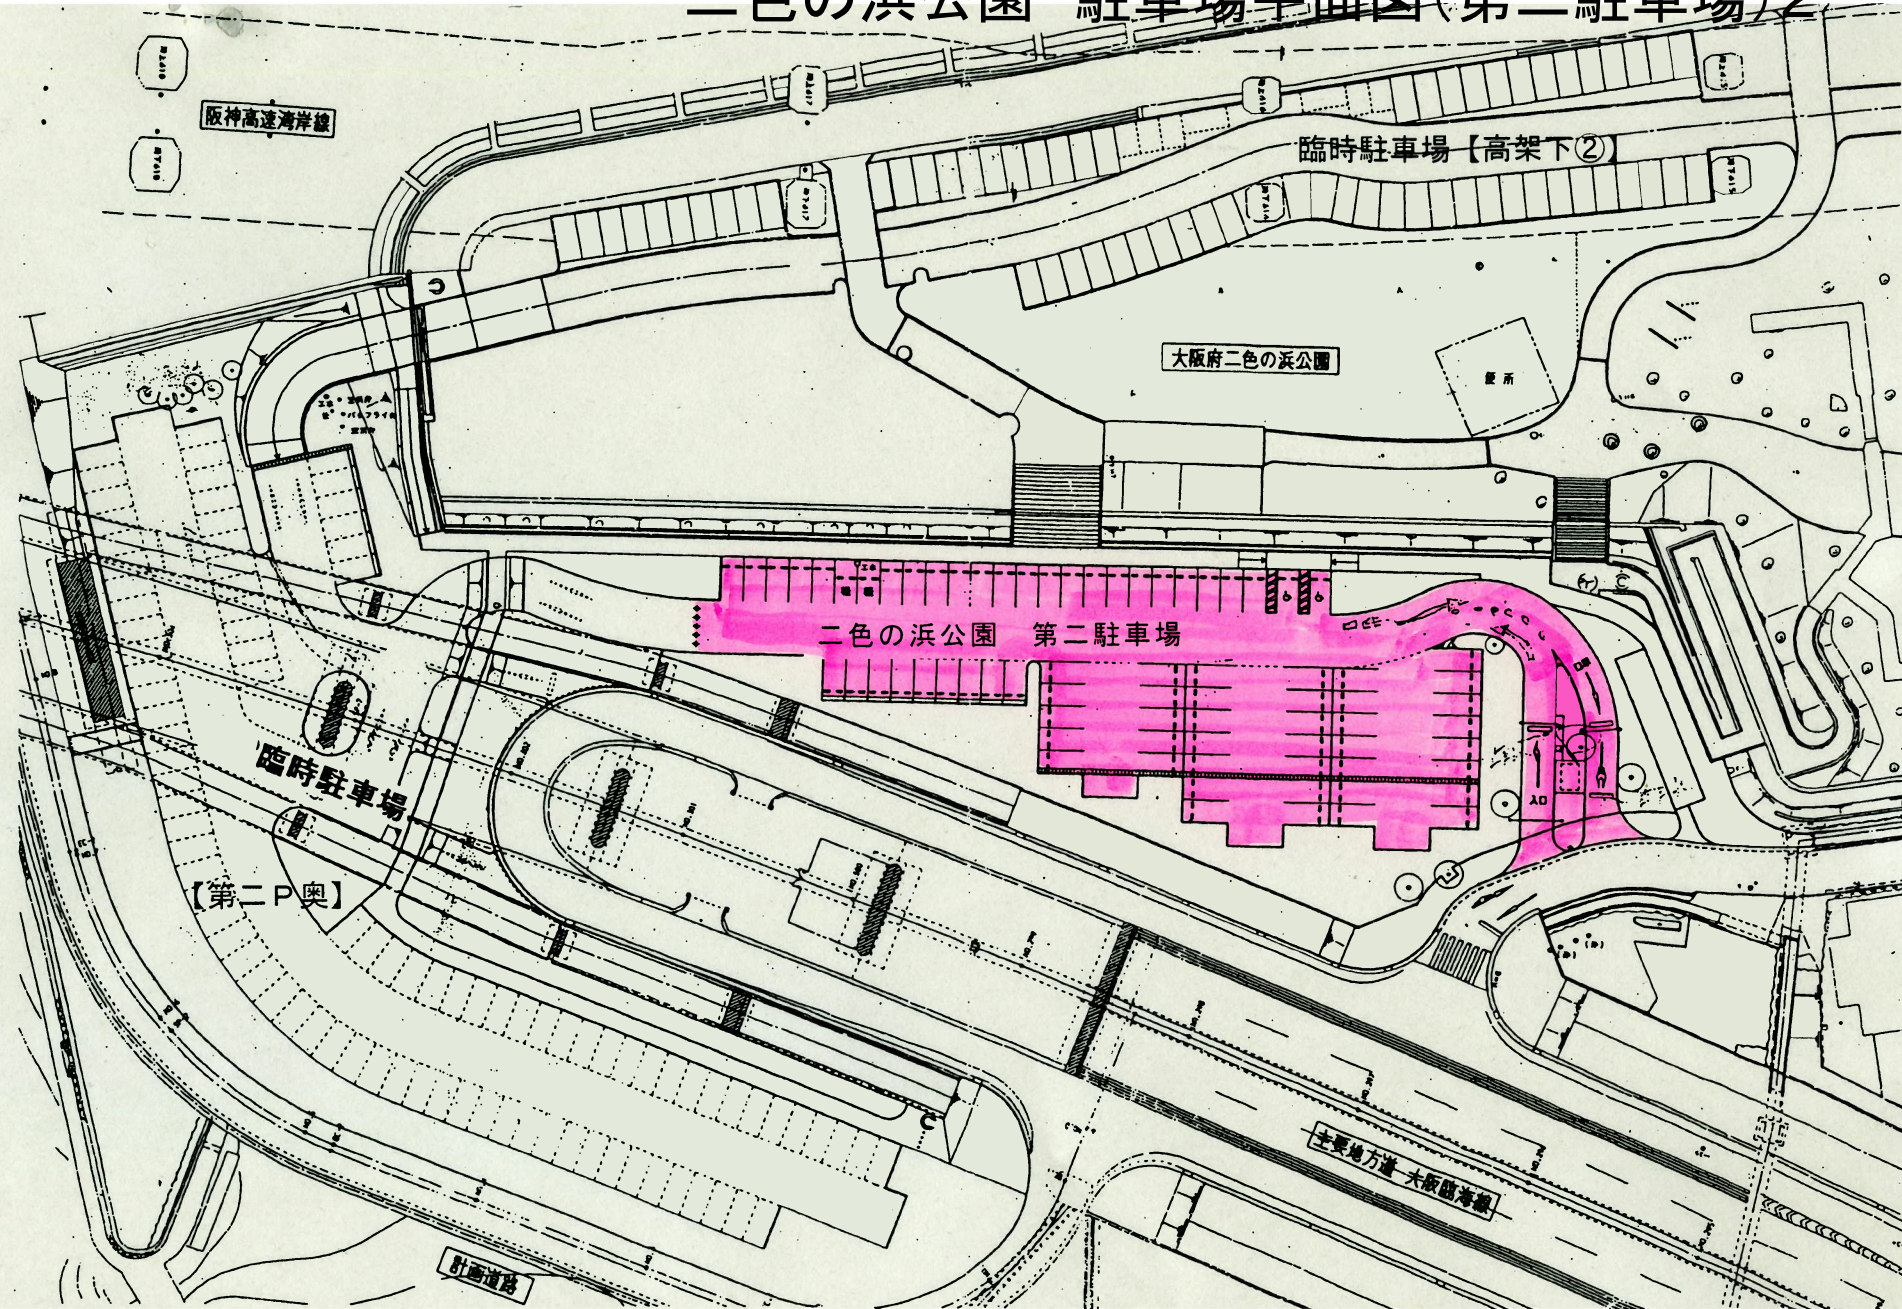


二色の浜公園 駐車場平面図(第三駐車場)3

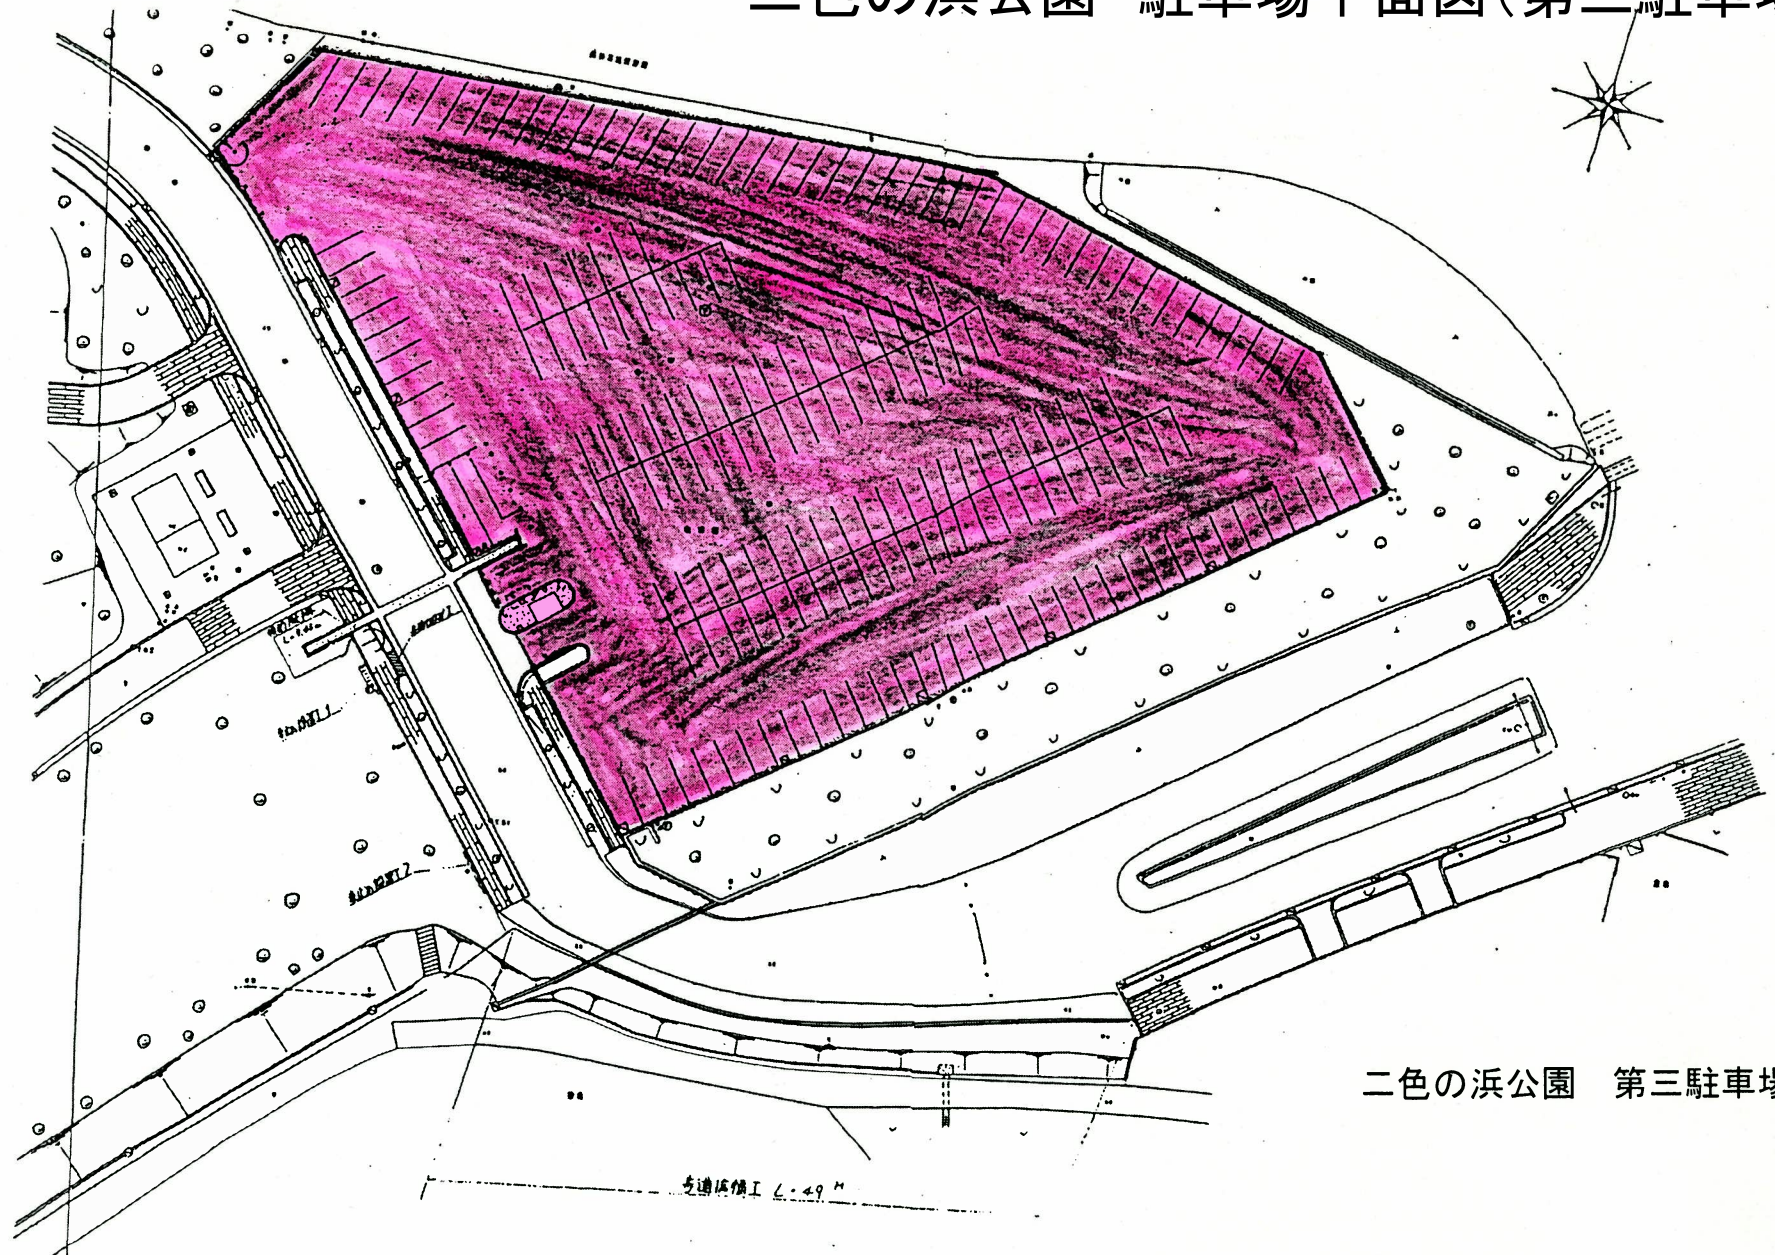

二色の浜公園 第三駐車場

二色の浜公園 駐車場平面図(第四駐車場) 4

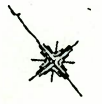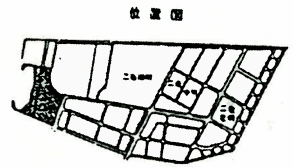

5 = 1:1000

二色の浜公園 第四駐車場

