


二色の浜公園 駐車場平面図(臨時駐車場・芝生広場)5

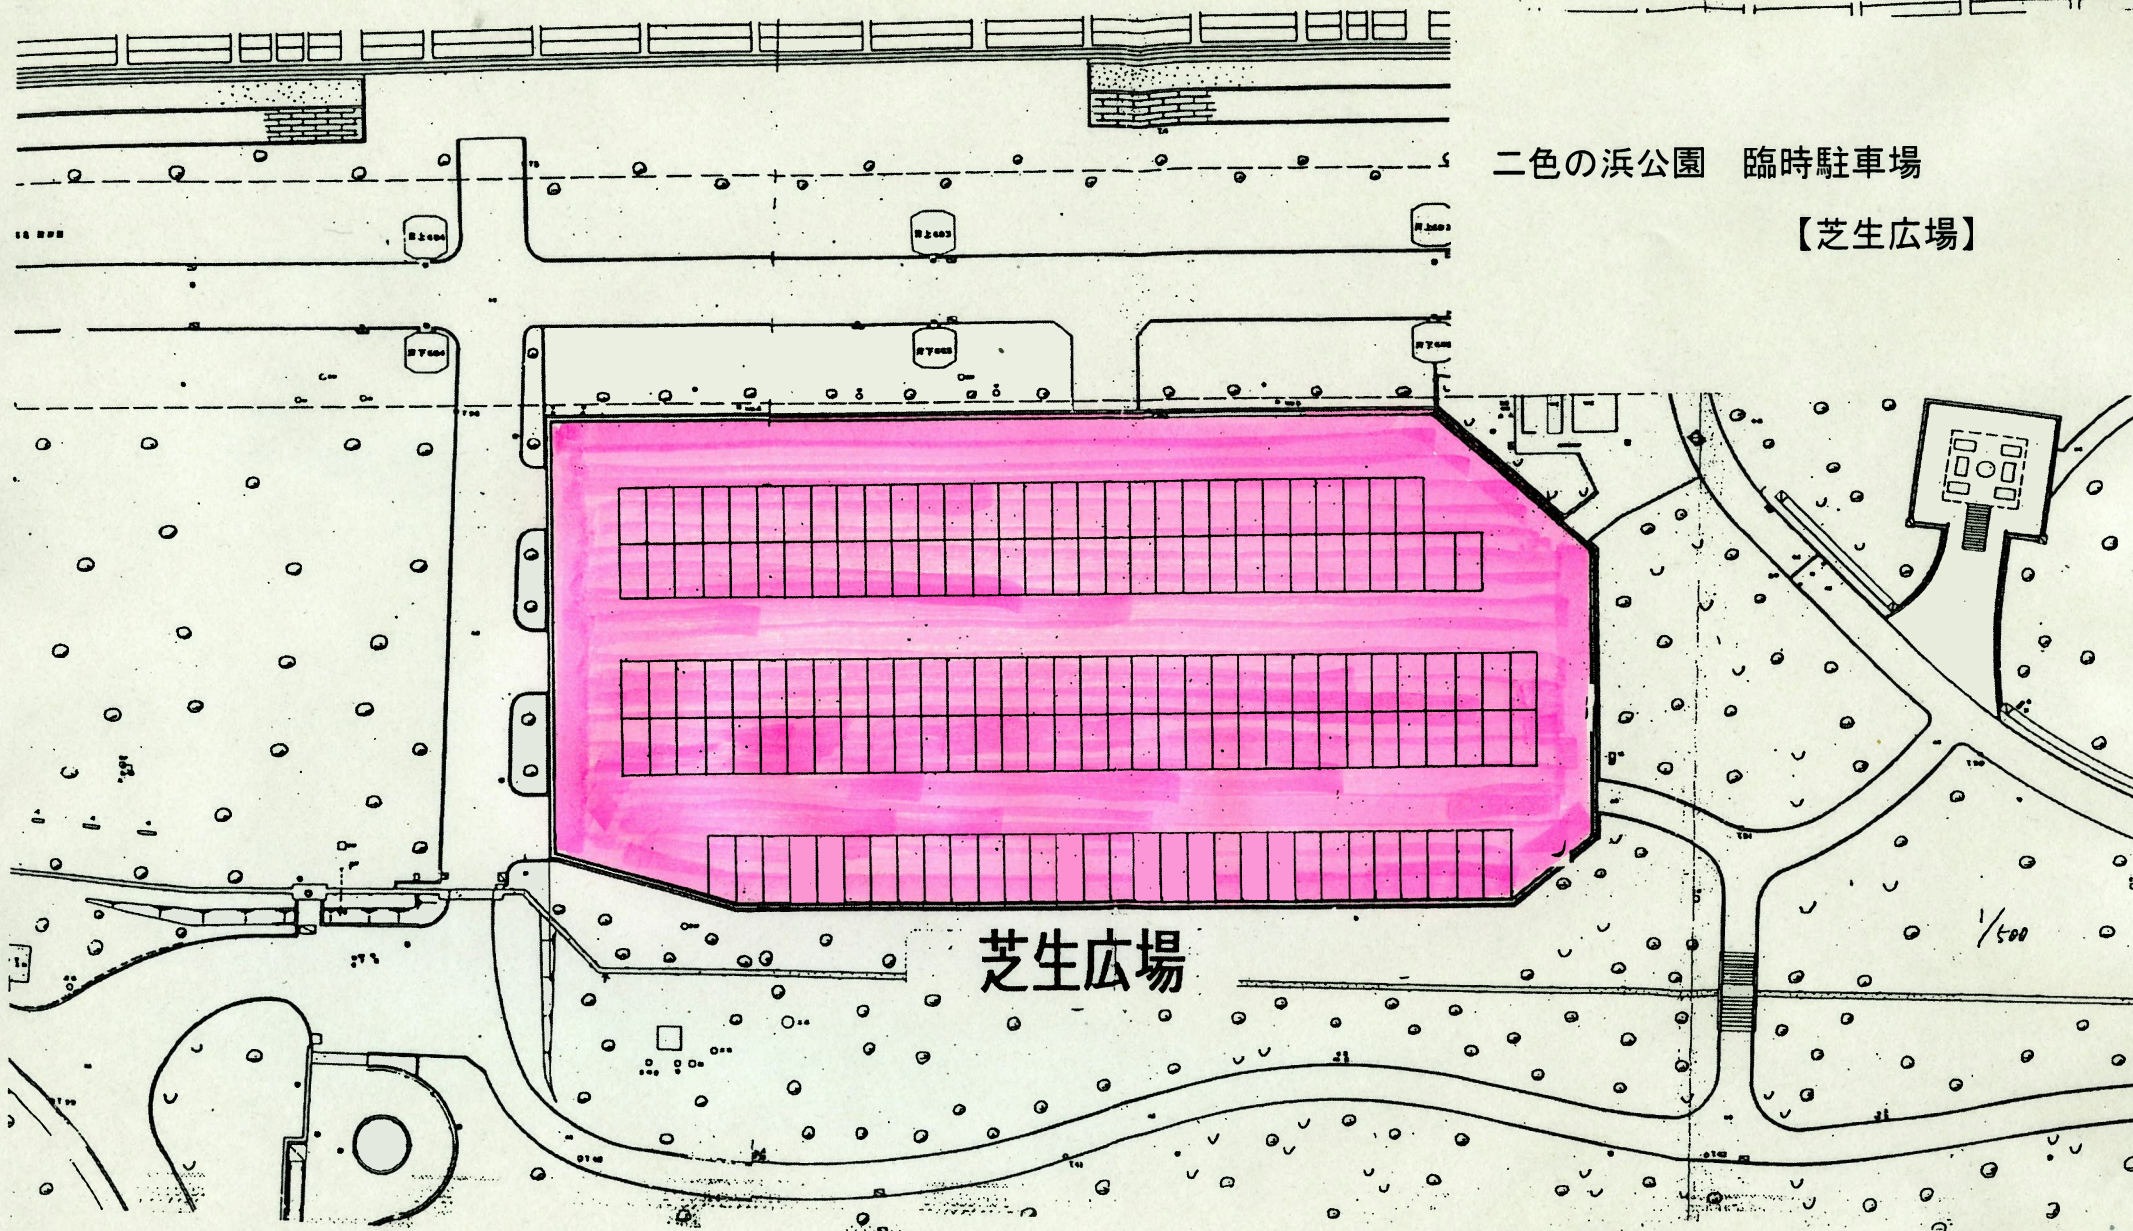


二色の浜公園 臨時駐車場

【芝生広場】

芝生広場

1/500


二色の浜公園 駐車場平面図(臨時駐車場・スポーツ広場) 6

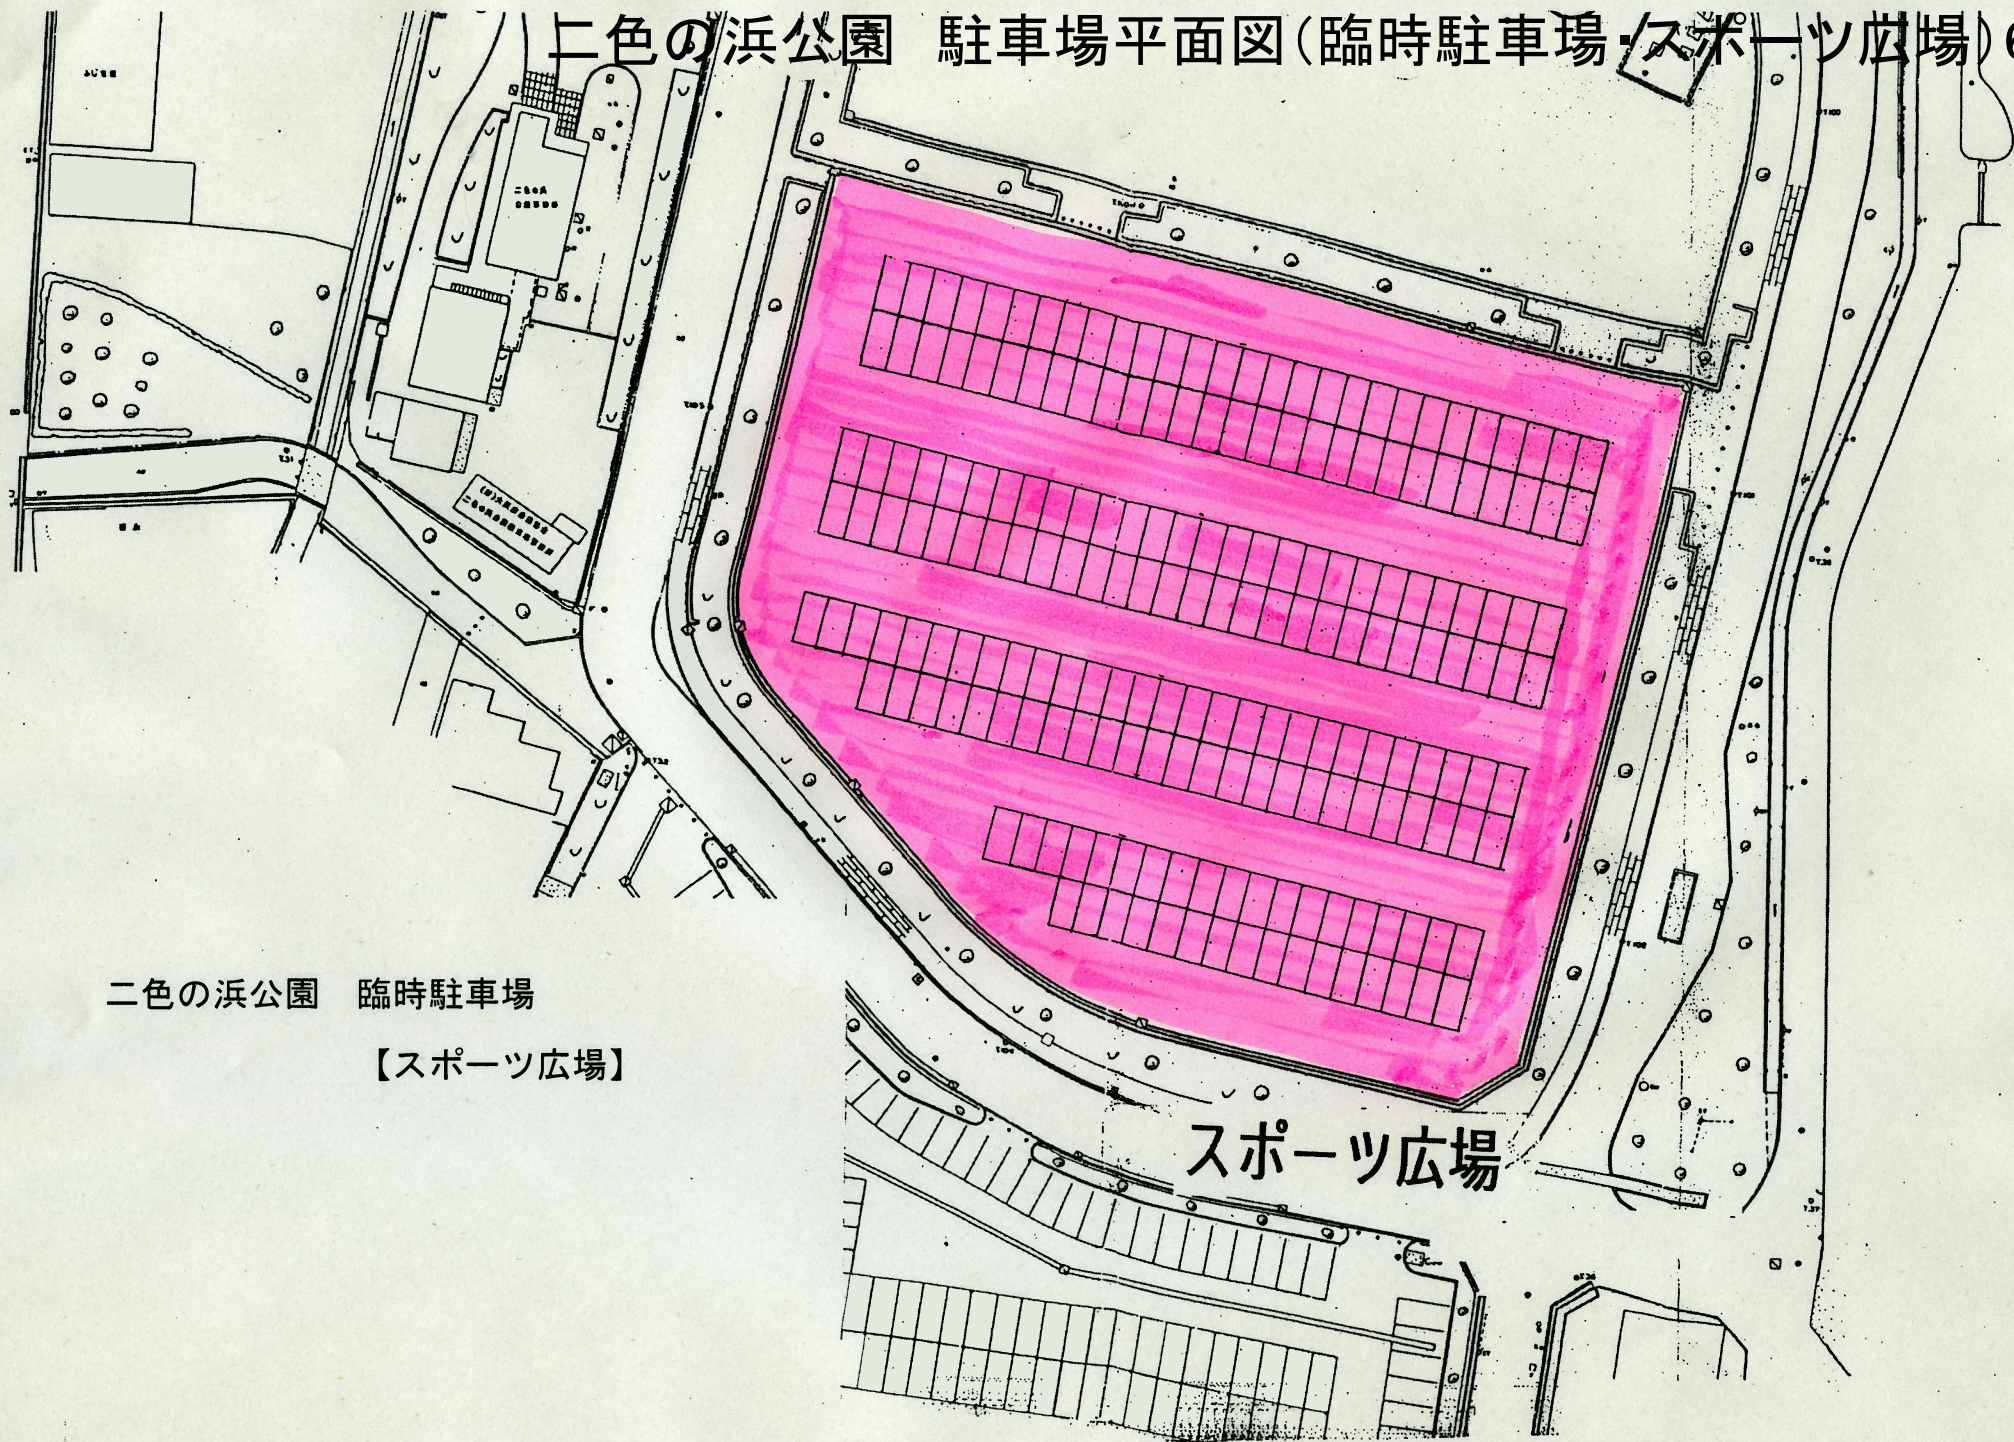


二色の浜公園 臨時駐車場
【スポーツ広場】

スポーツ広場

二色の浜公園 駐車場平面図(臨時駐車場・第二P奥(道路下))7

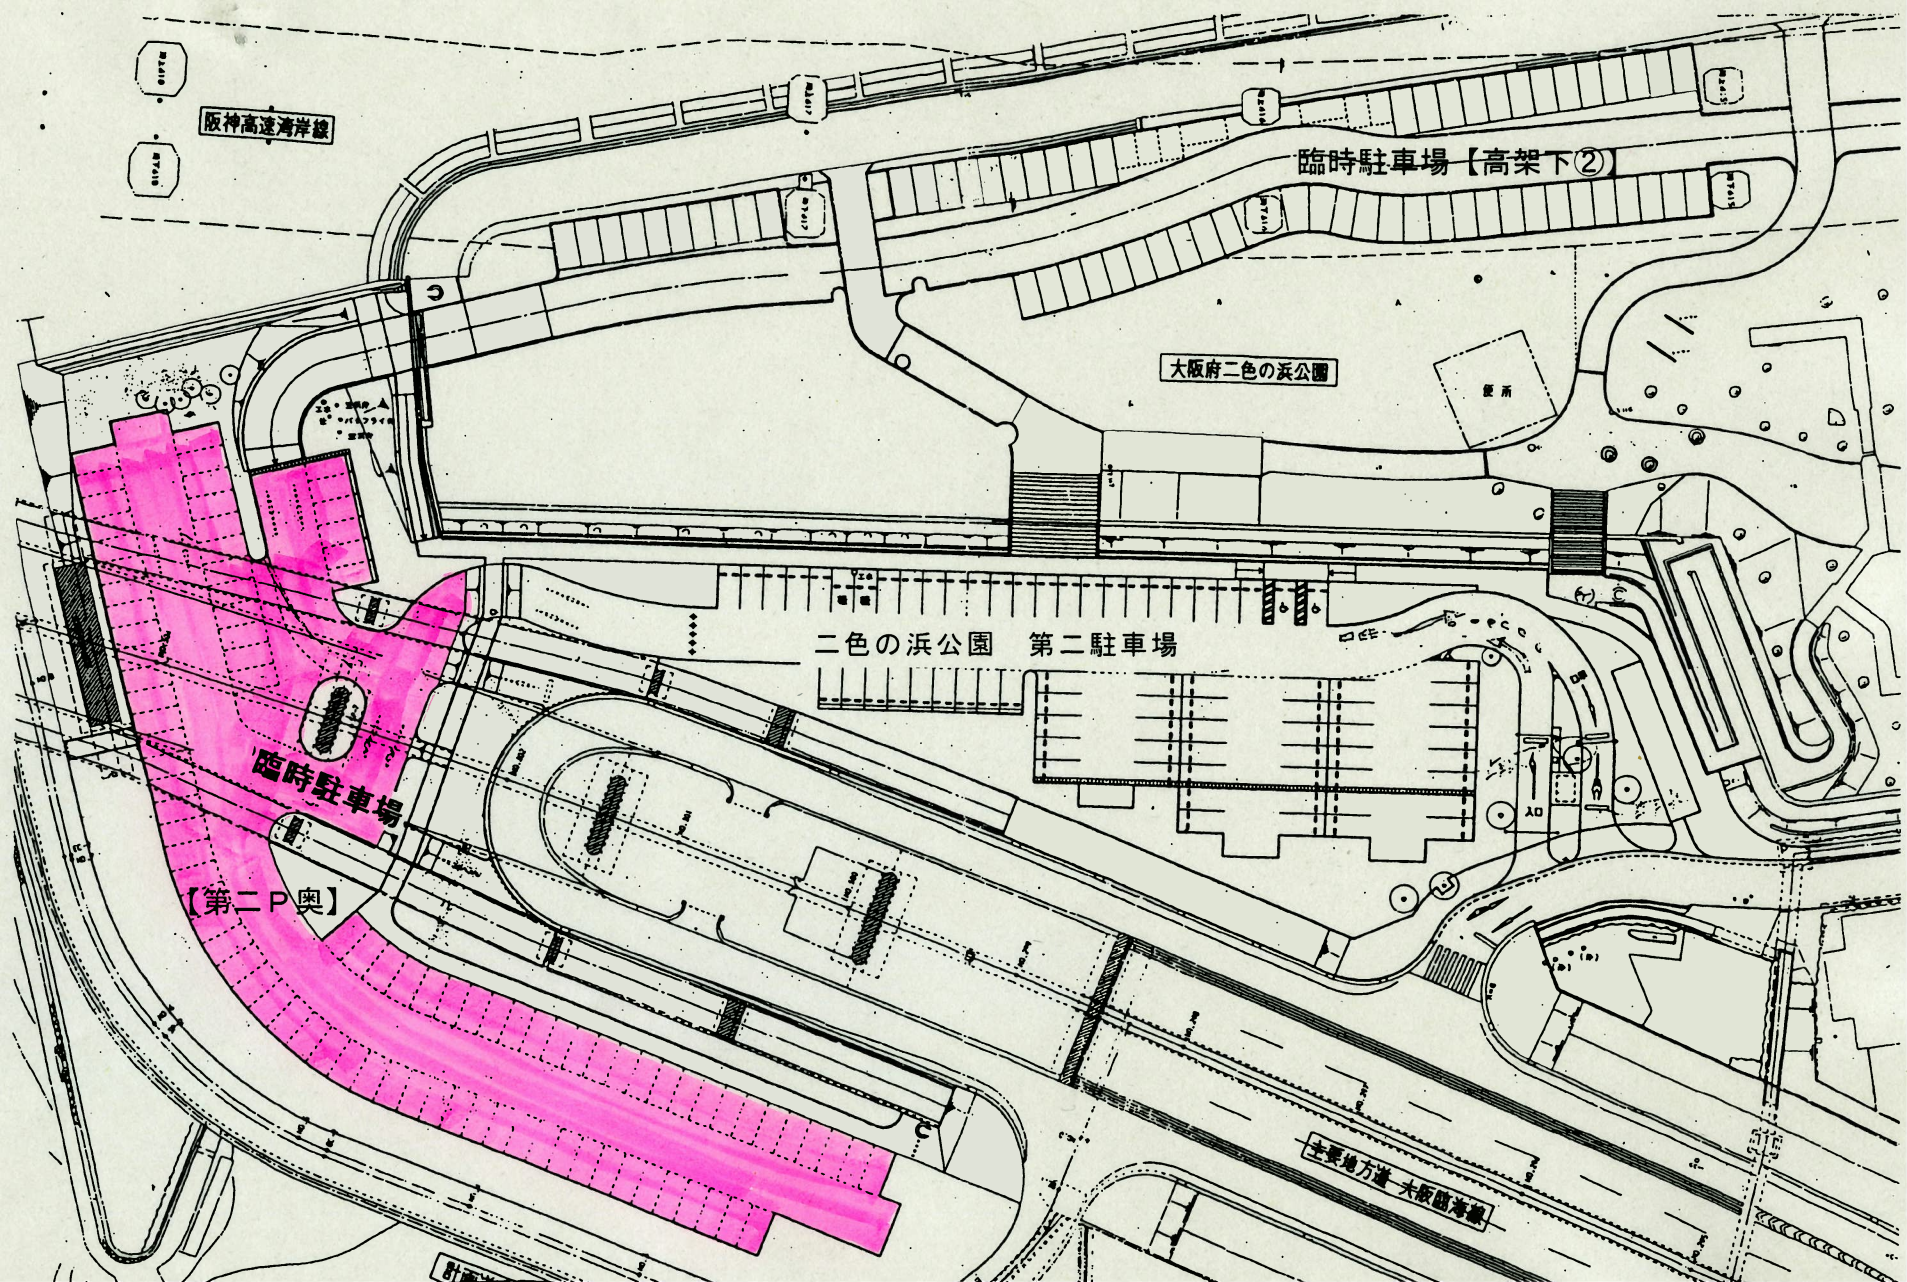

二色の浜公園 駐車場平面図(臨時駐車場・第三P奥(球技広場)) 8

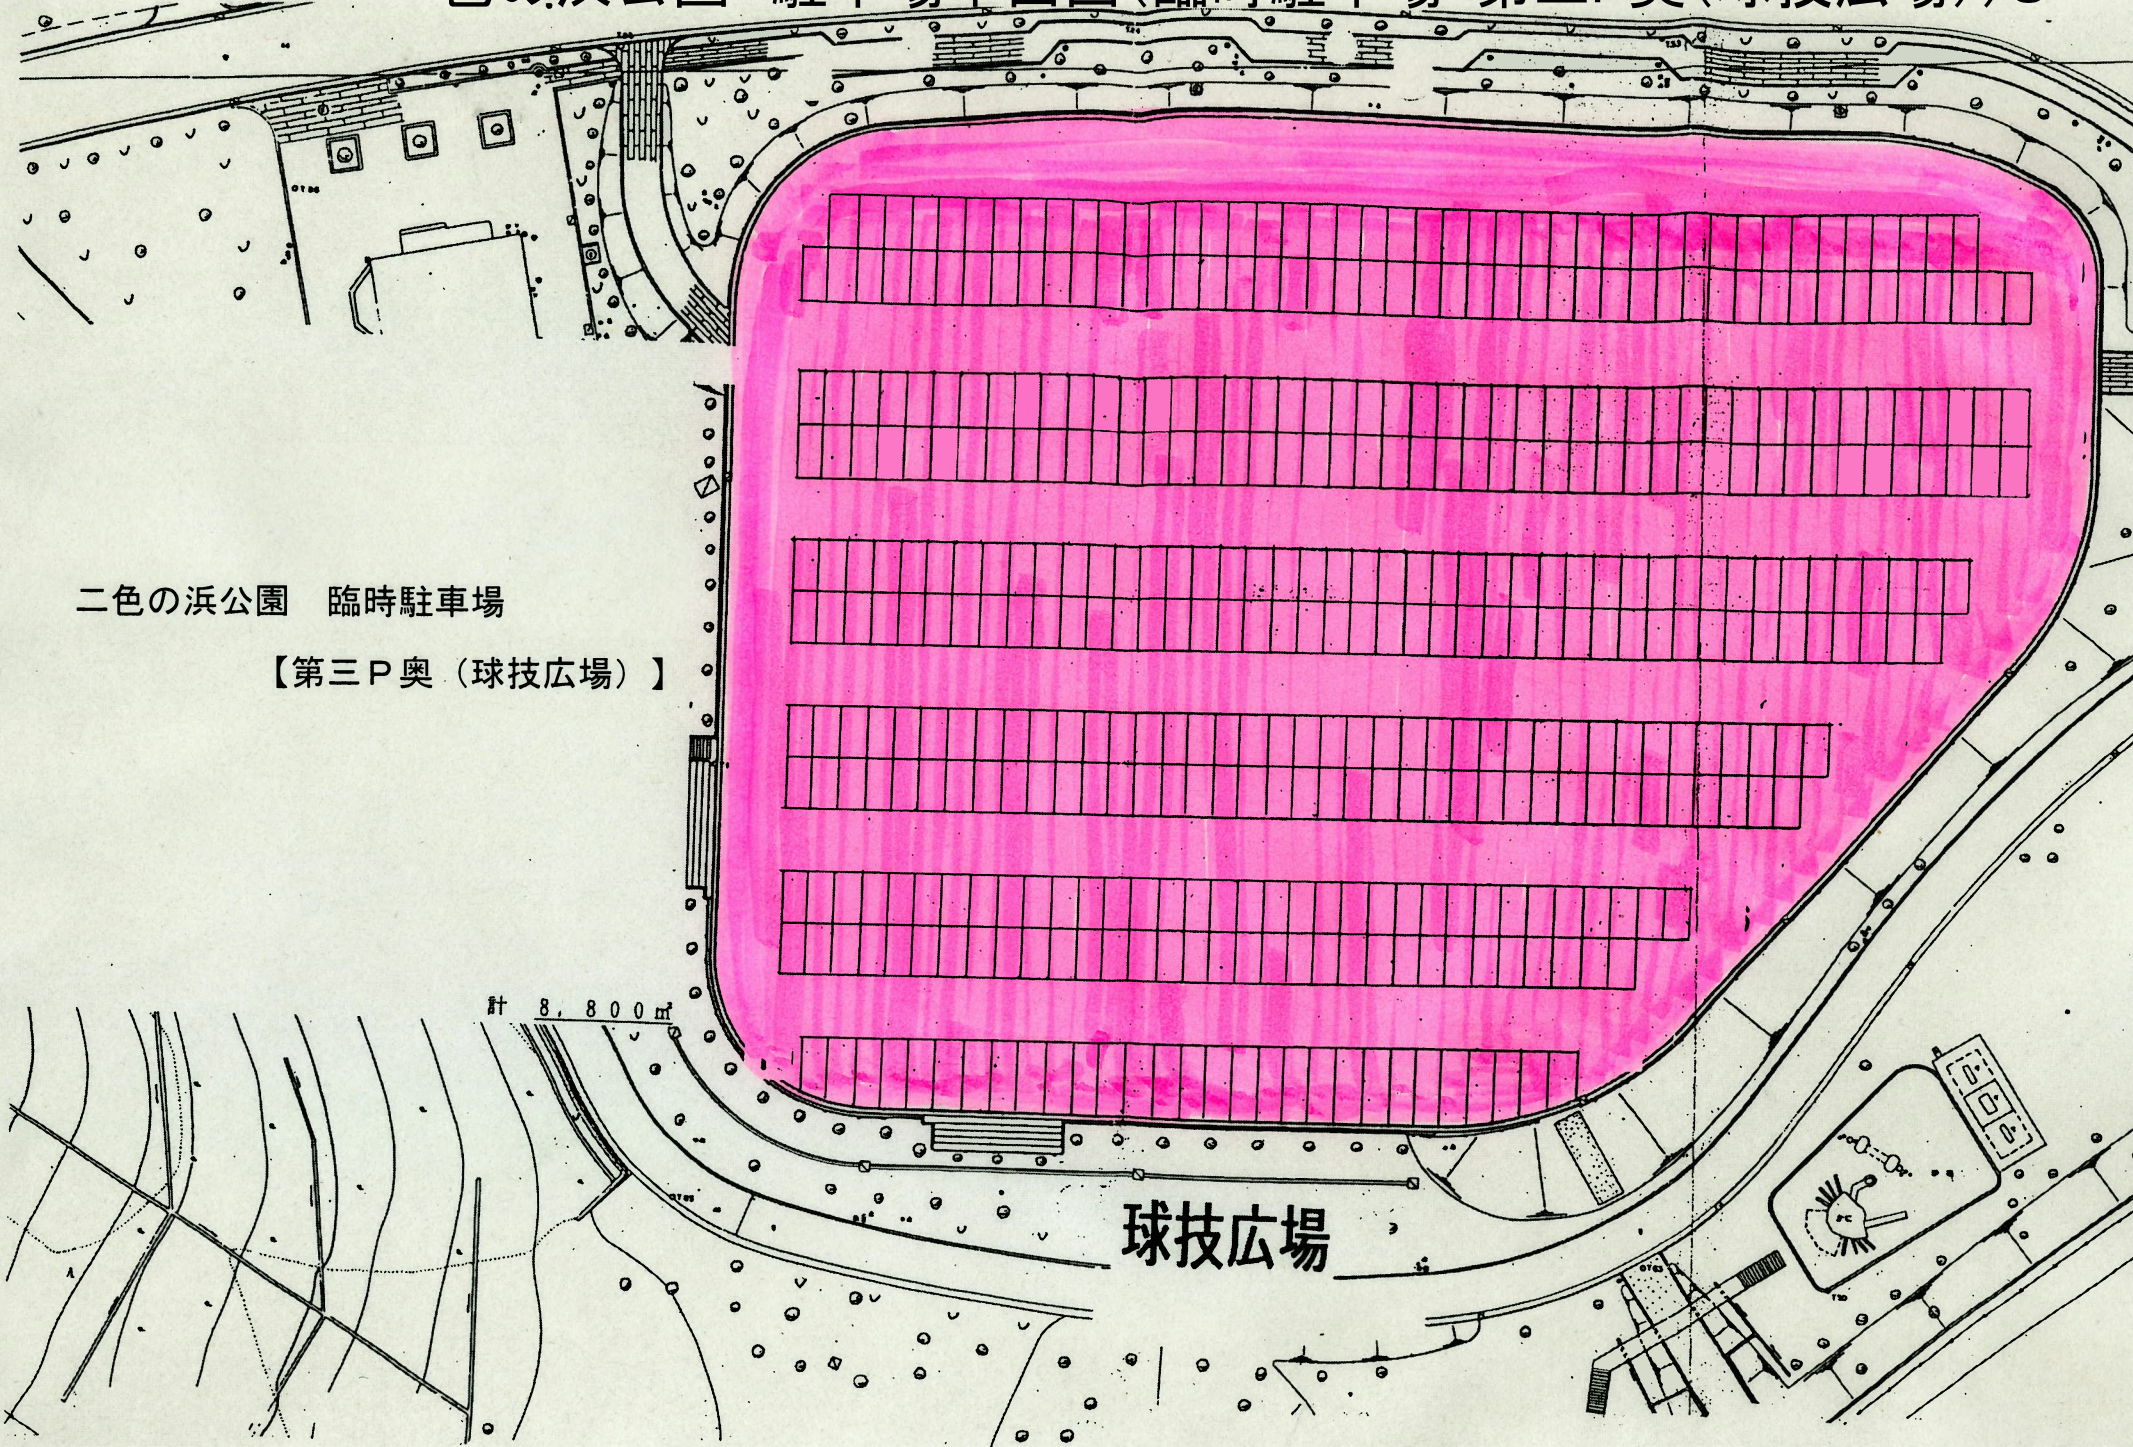


二色の浜公園 臨時駐車場

【第三P奥(球技広場)】

計 8,800㎡

球技広場

二色の浜公園 駐車場平面図(臨時駐車場・海浜緑地(多目的広場))9

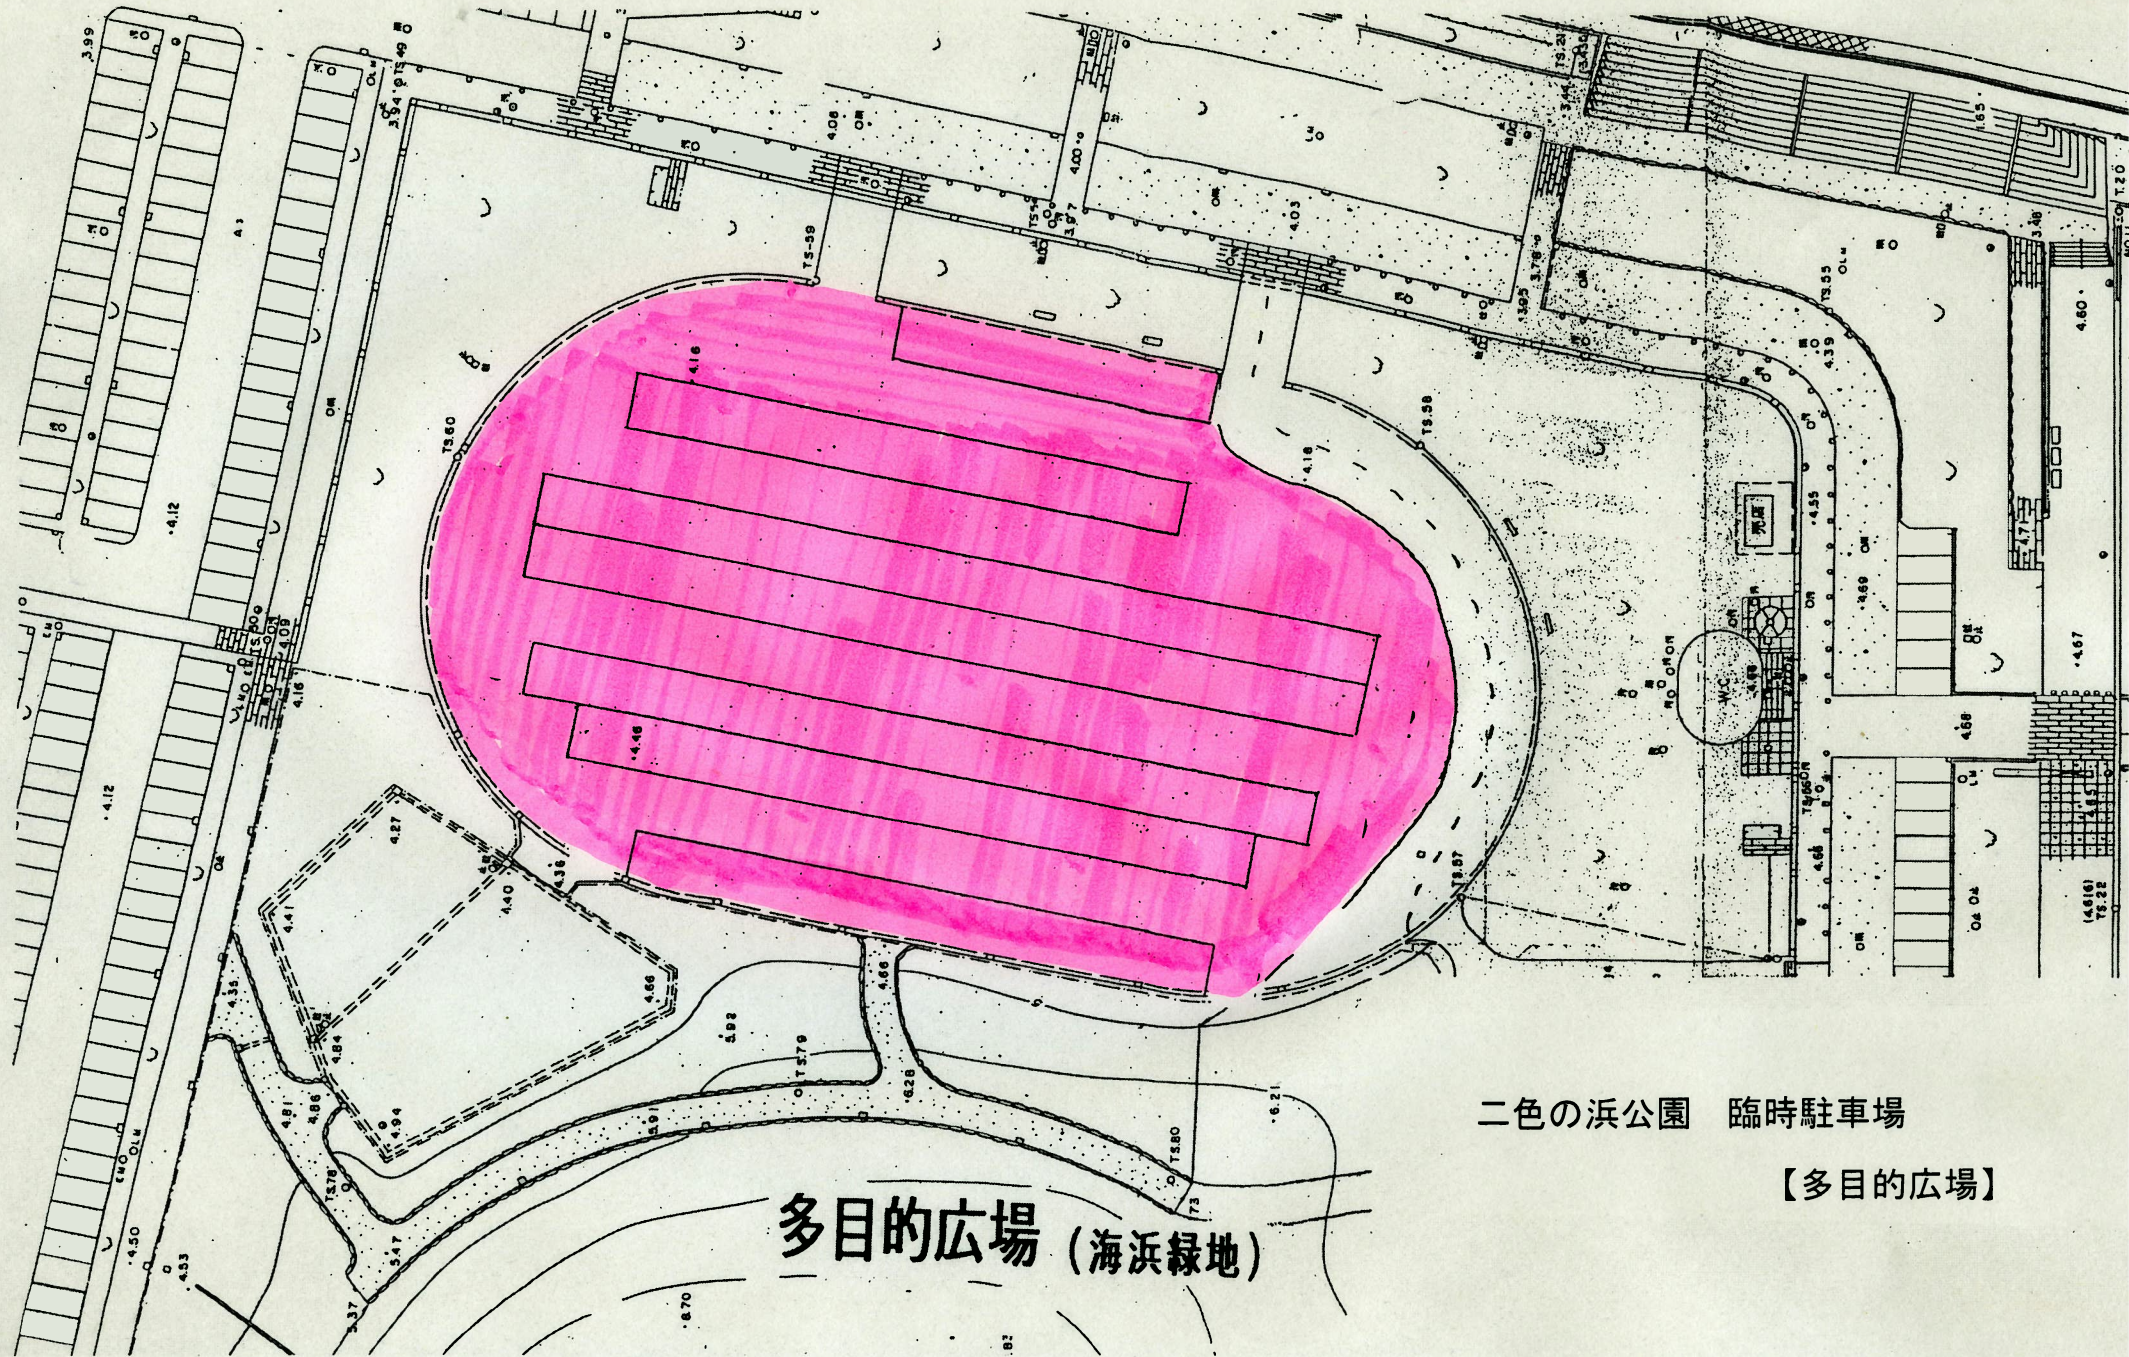


多目的広場 (海浜緑地)

二色の浜公園 臨時駐車場

【多目的広場】

二色の浜公園 駐車場平面図(臨時駐車場・第一P奥)10

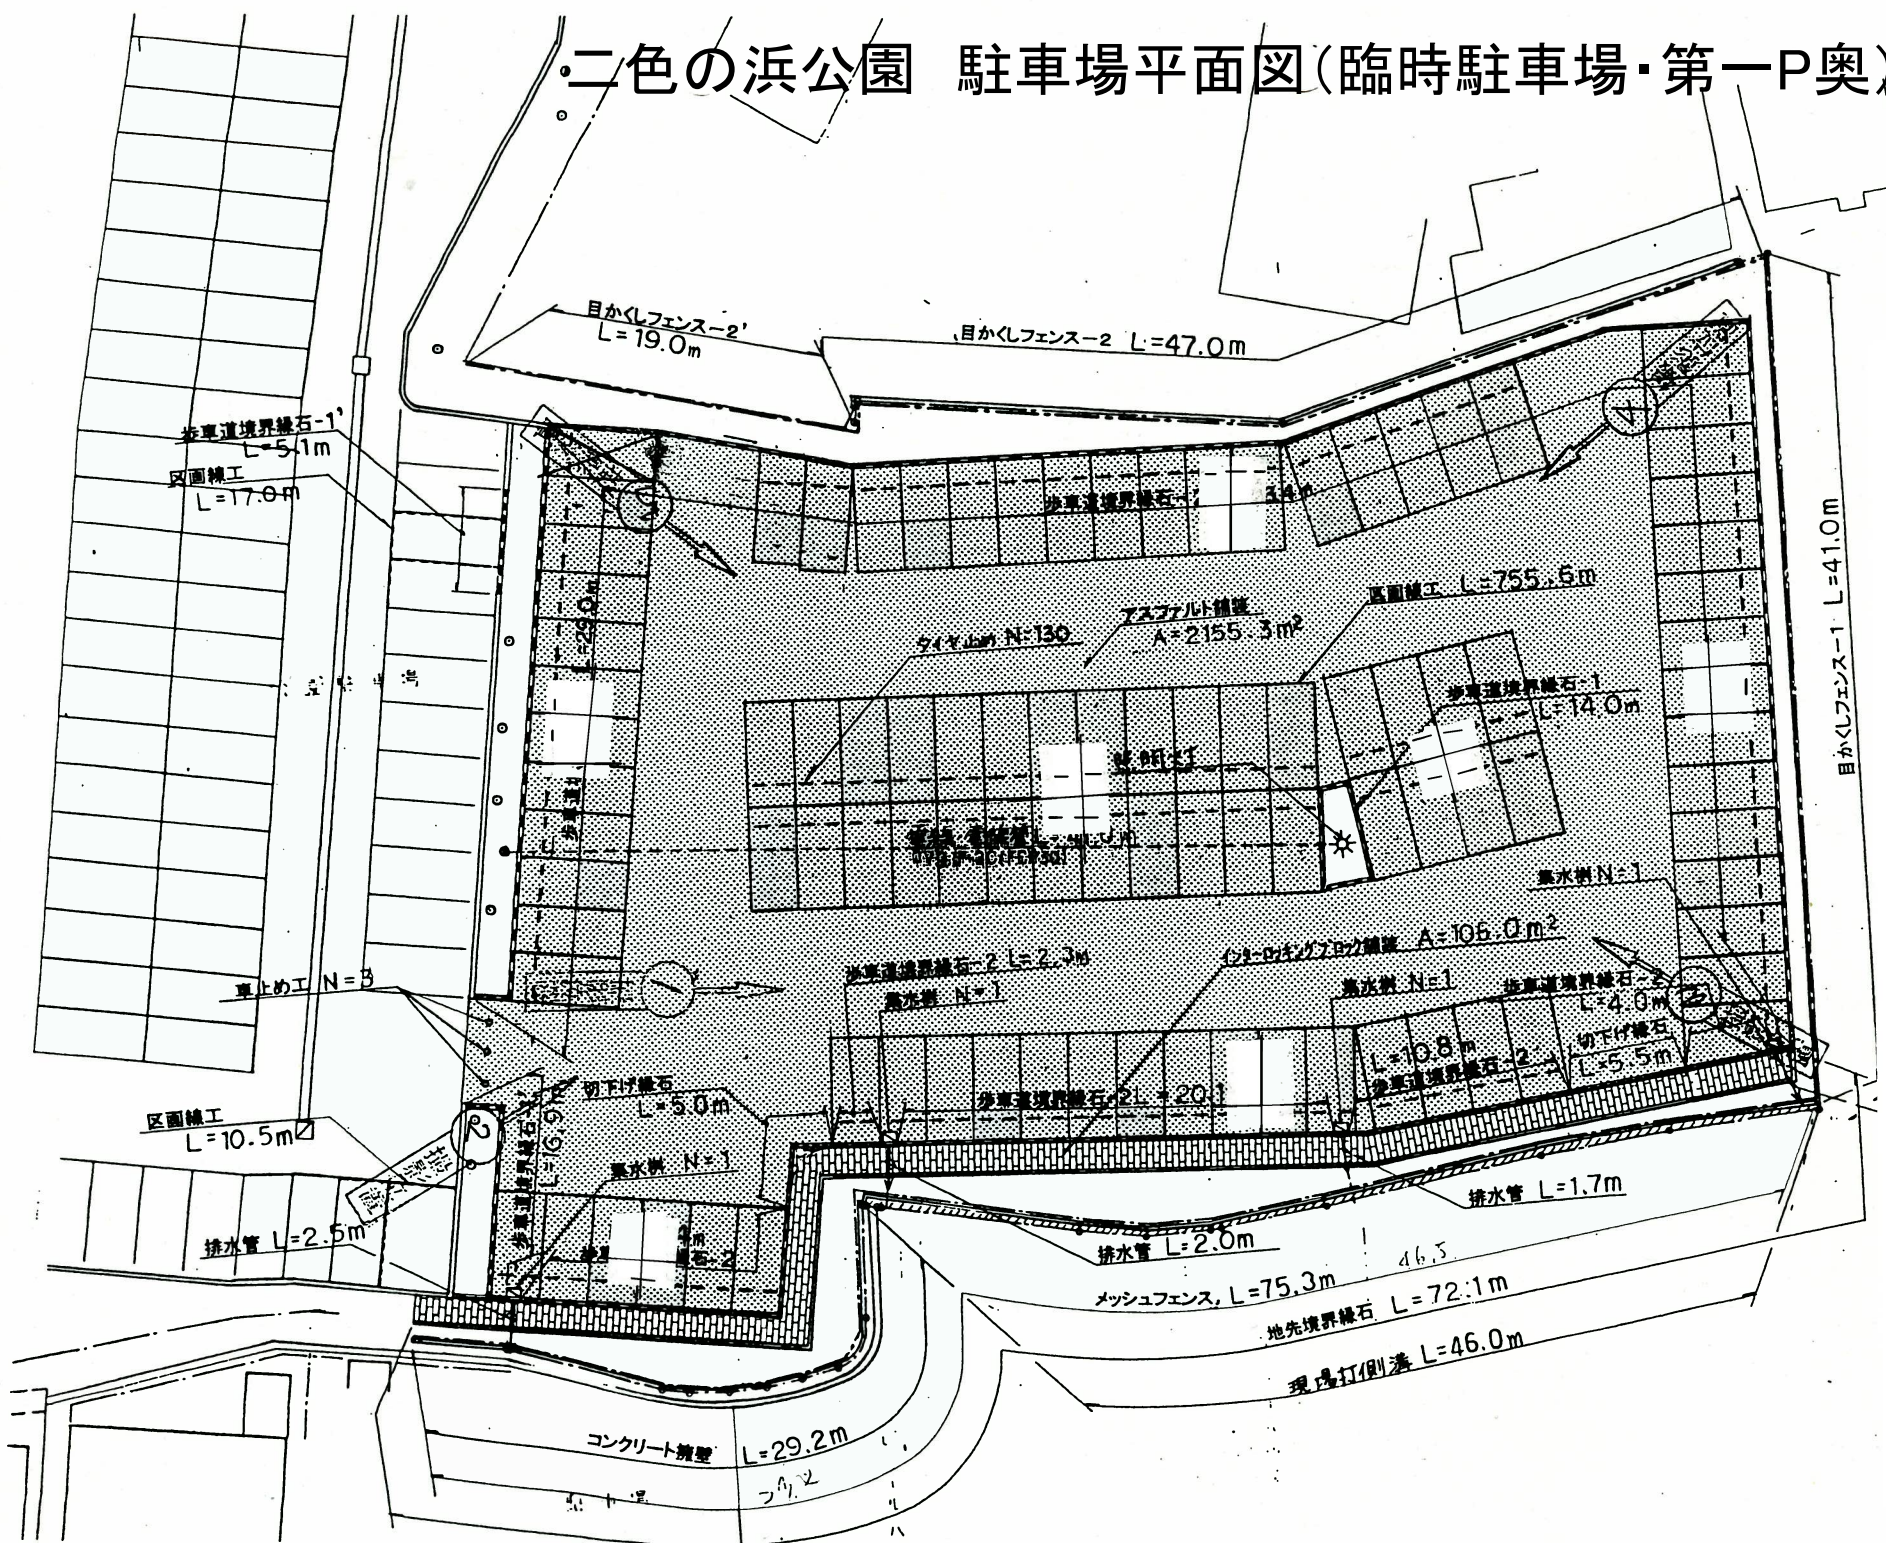

歩車道境界線石-1' L=5.1m
区画線工 L=17.0m

目かくしフェンス-2' L=19.0m

目かくしフェンス-2 L=47.0m

タイヤ止り N=130

アスファルト舗装 A=2155.3m²

区画線工 L=755.6m

歩車道境界線石-1 L=14.0m

目かくしフェンス-1 L=41.0m

車止め工 N=3

歩車道境界線石-2 L=2.3m
湧水割 N=1

切下け砕石 A=106.0m²

湧水割 N=1
歩車道境界線石-2 L=4.0m
歩車道境界線石-2 L=5.5m

区画線工 L=10.5m

排水管 L=2.5m

切下け砕石 L=5.0m
湧水割 N=1

排水管 L=2.0m

排水管 L=1.7m

メッシュフェンス L=75.3m

地先境界線石 L=72.1m

現場打倒藩 L=46.0m

コンクリート擁壁 L=29.2m