



二色の浜公園 主要建物図面(レストハウス平面図1)1

二色の浜公園
レストハウス 平面図

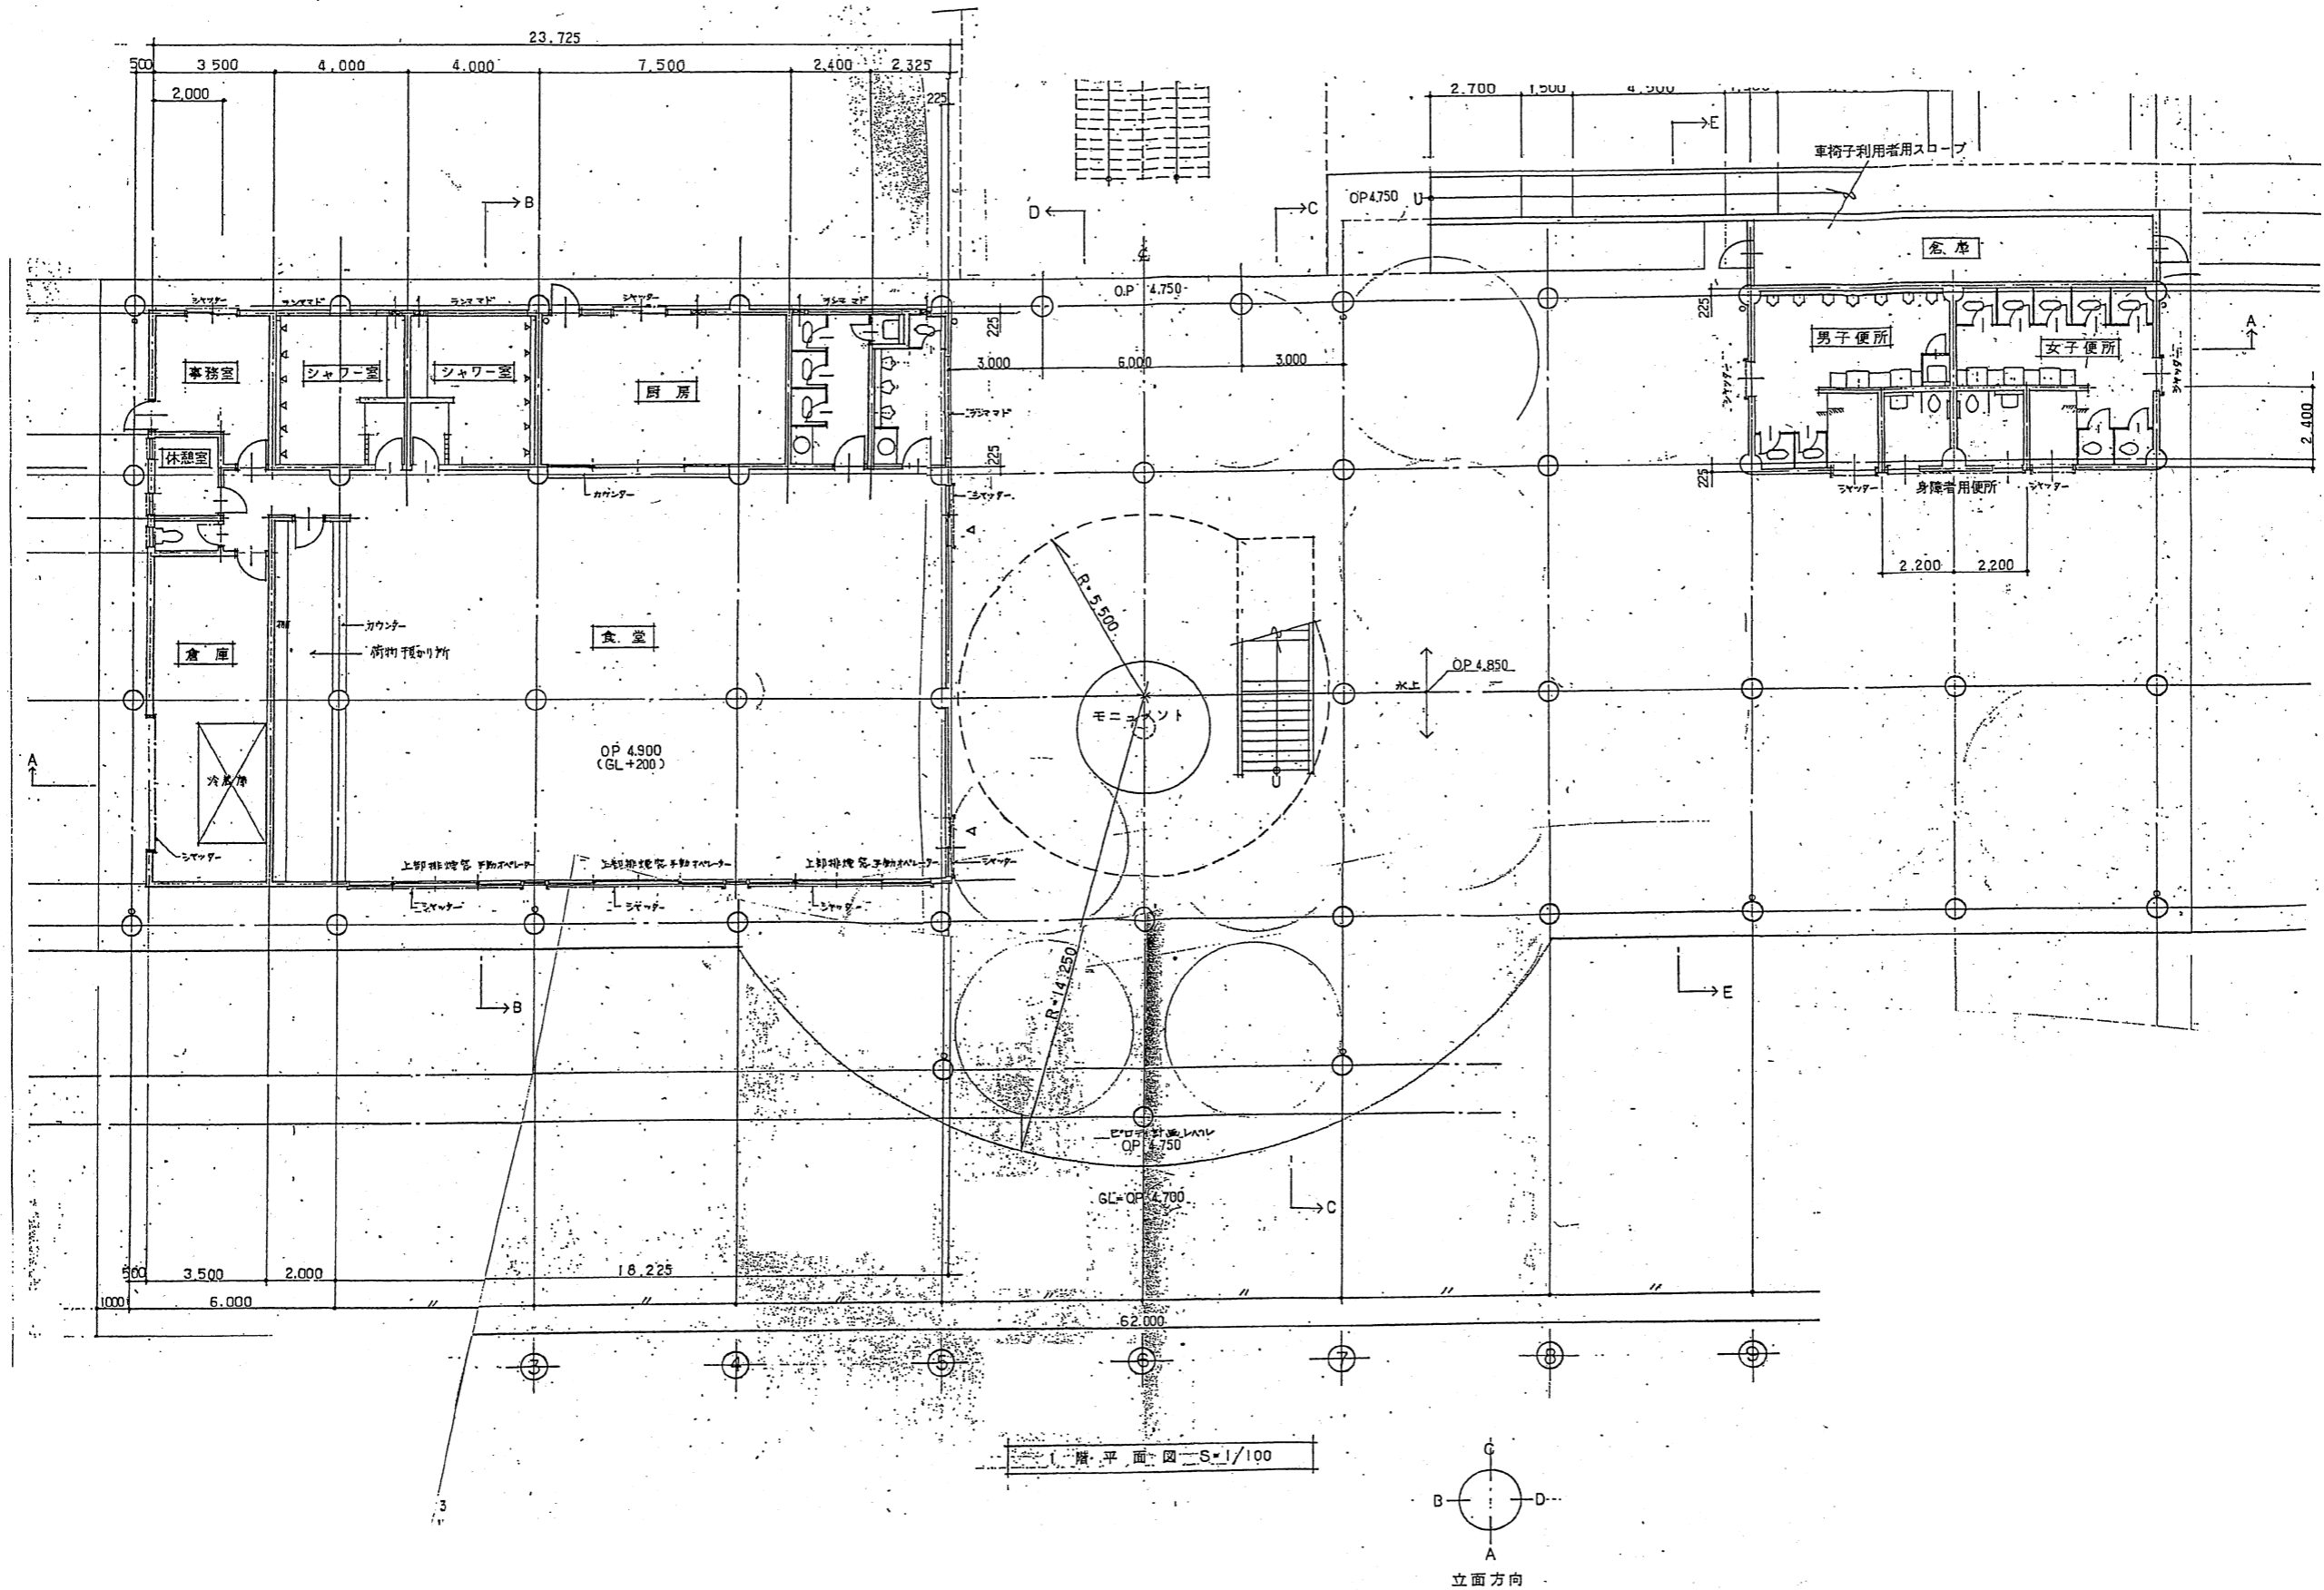




二色の浜公園
レストハウス 平面図

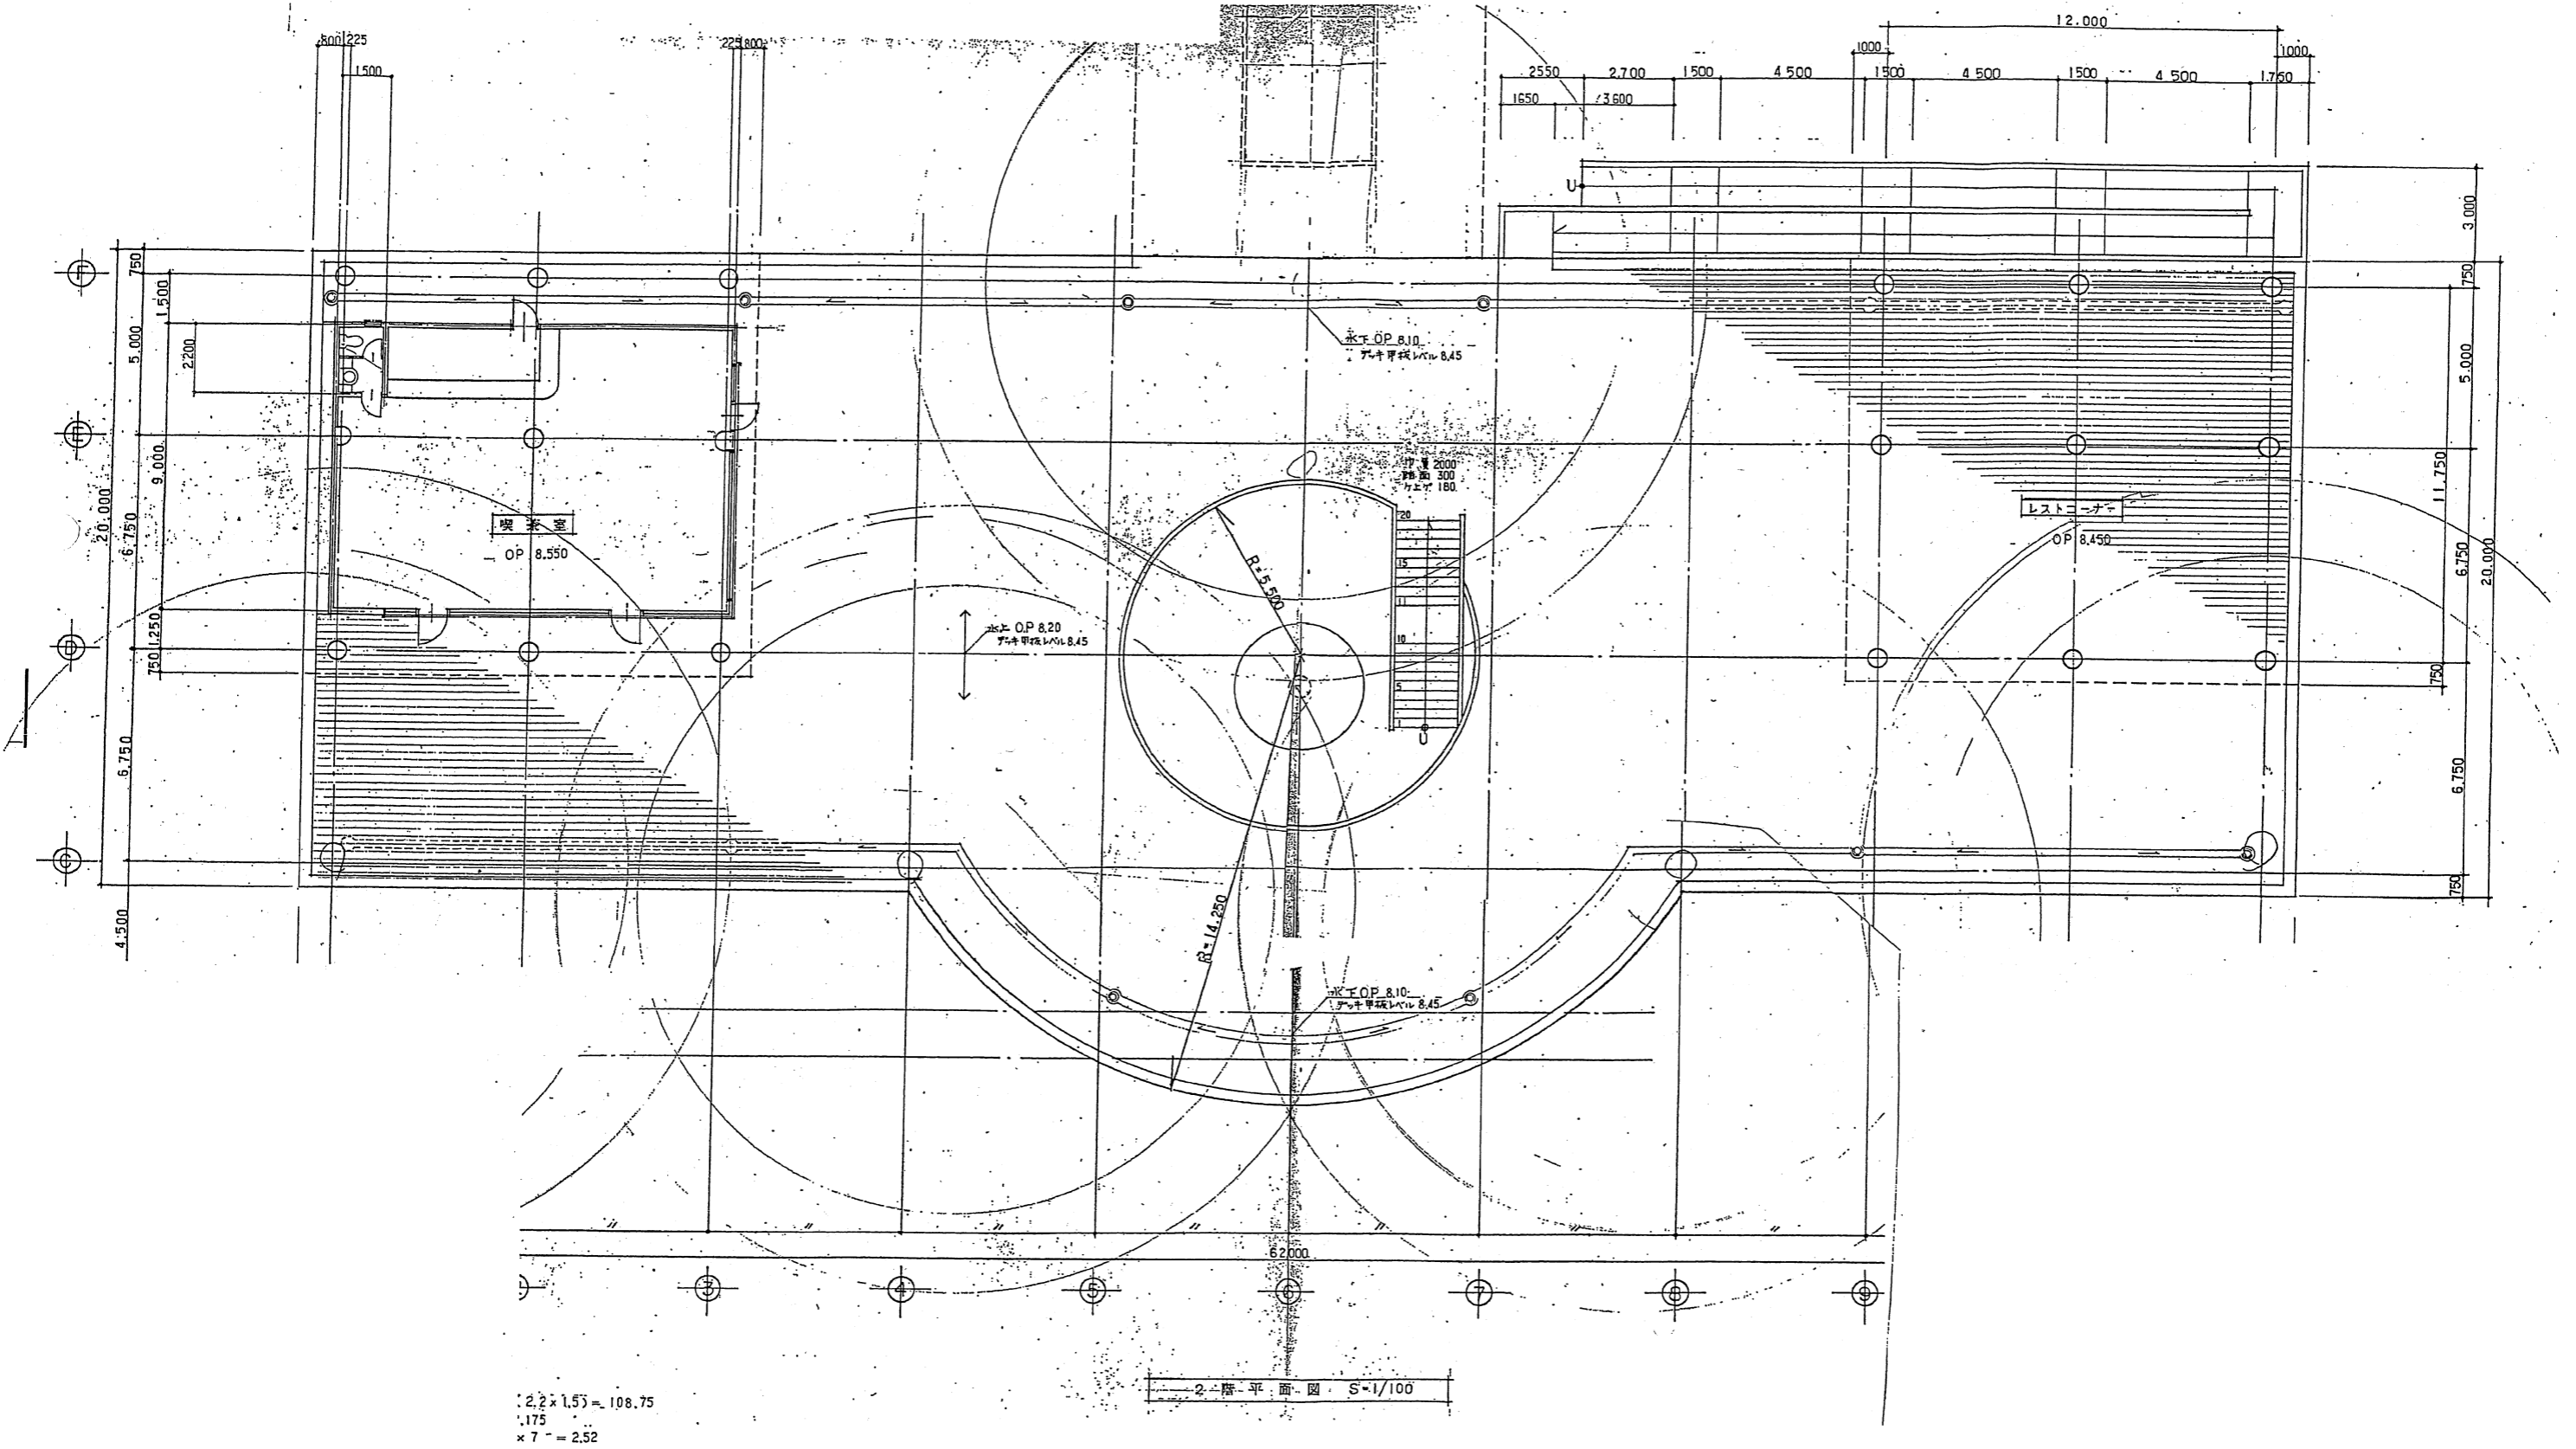

2.2 × 1.5 = 108.75
 .175
 × 7 = 2.52


2階平面図 S-1/100

二色の浜公園
レストハウス 立面図

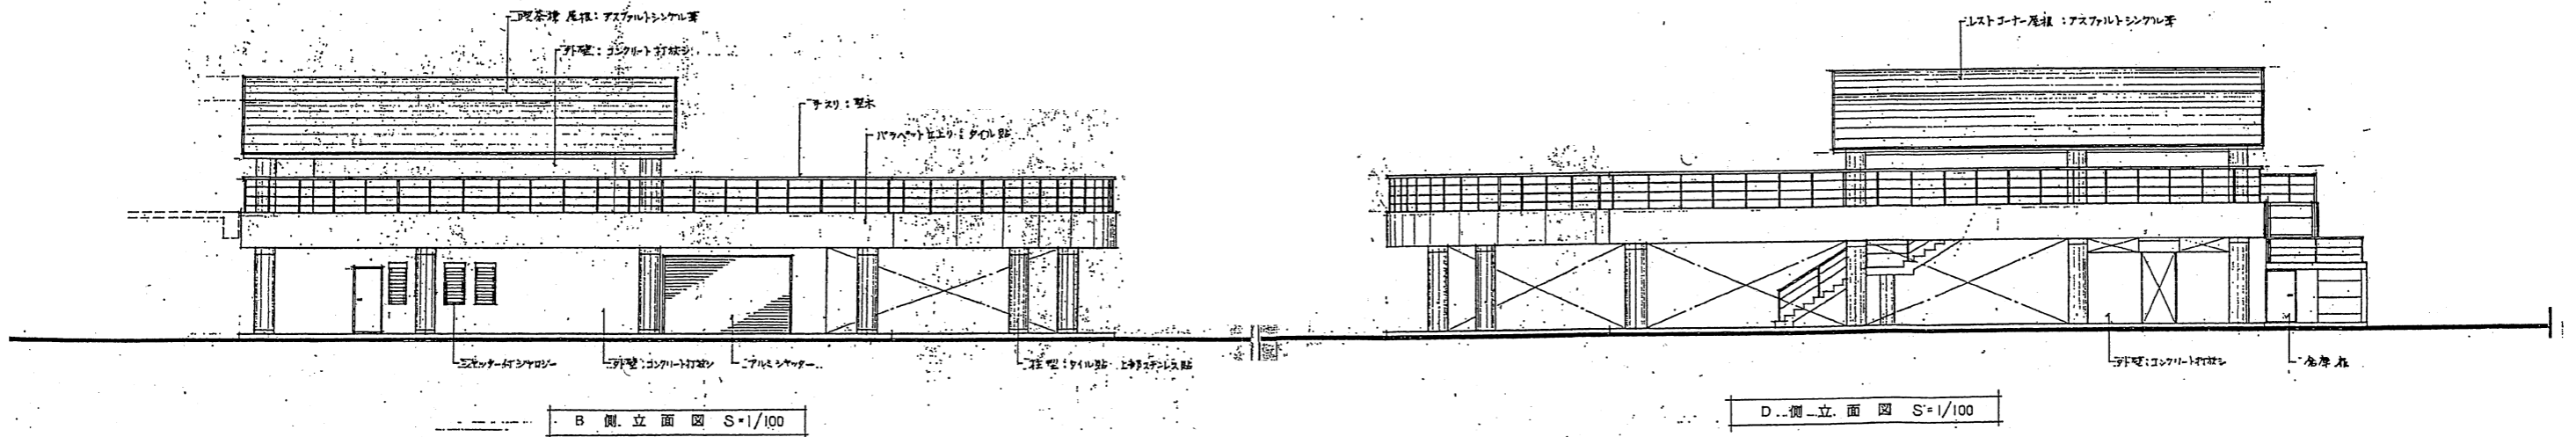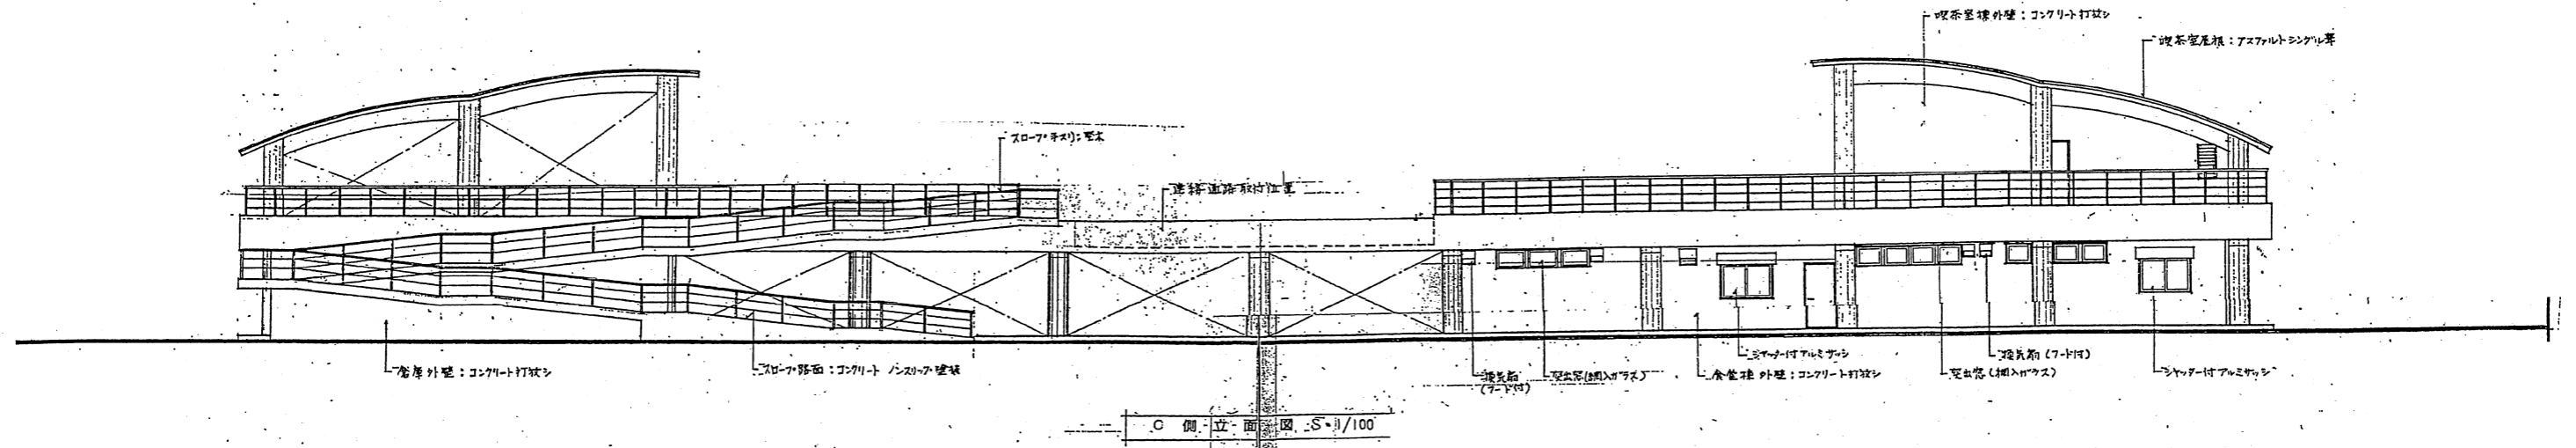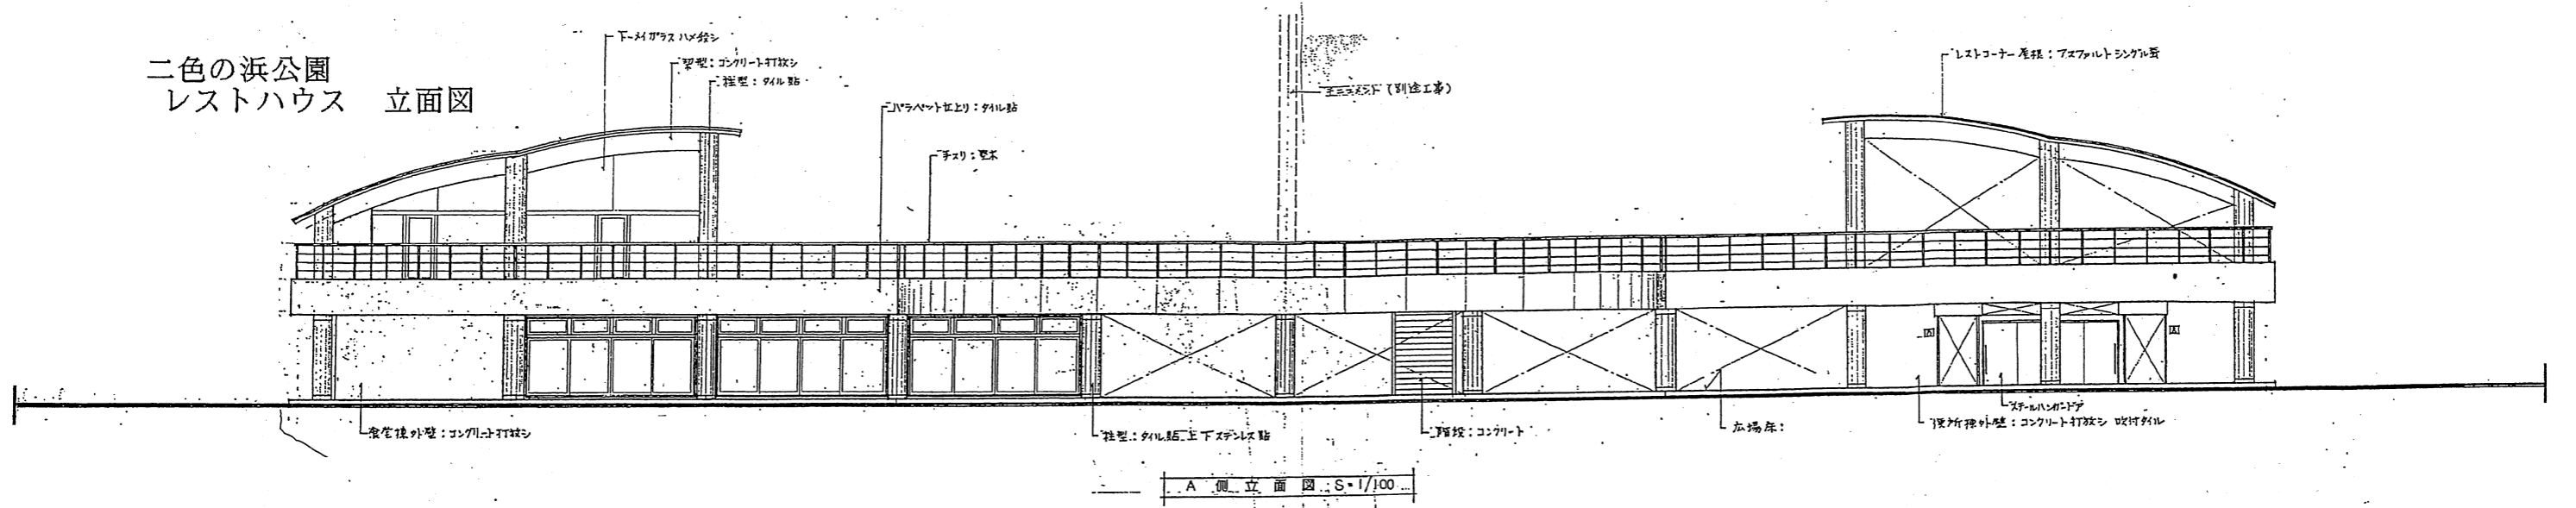


二色の浜公園 主要建物図面(スポーツハウス平面図)4


二色の浜公園
スポーツハウス 平面図

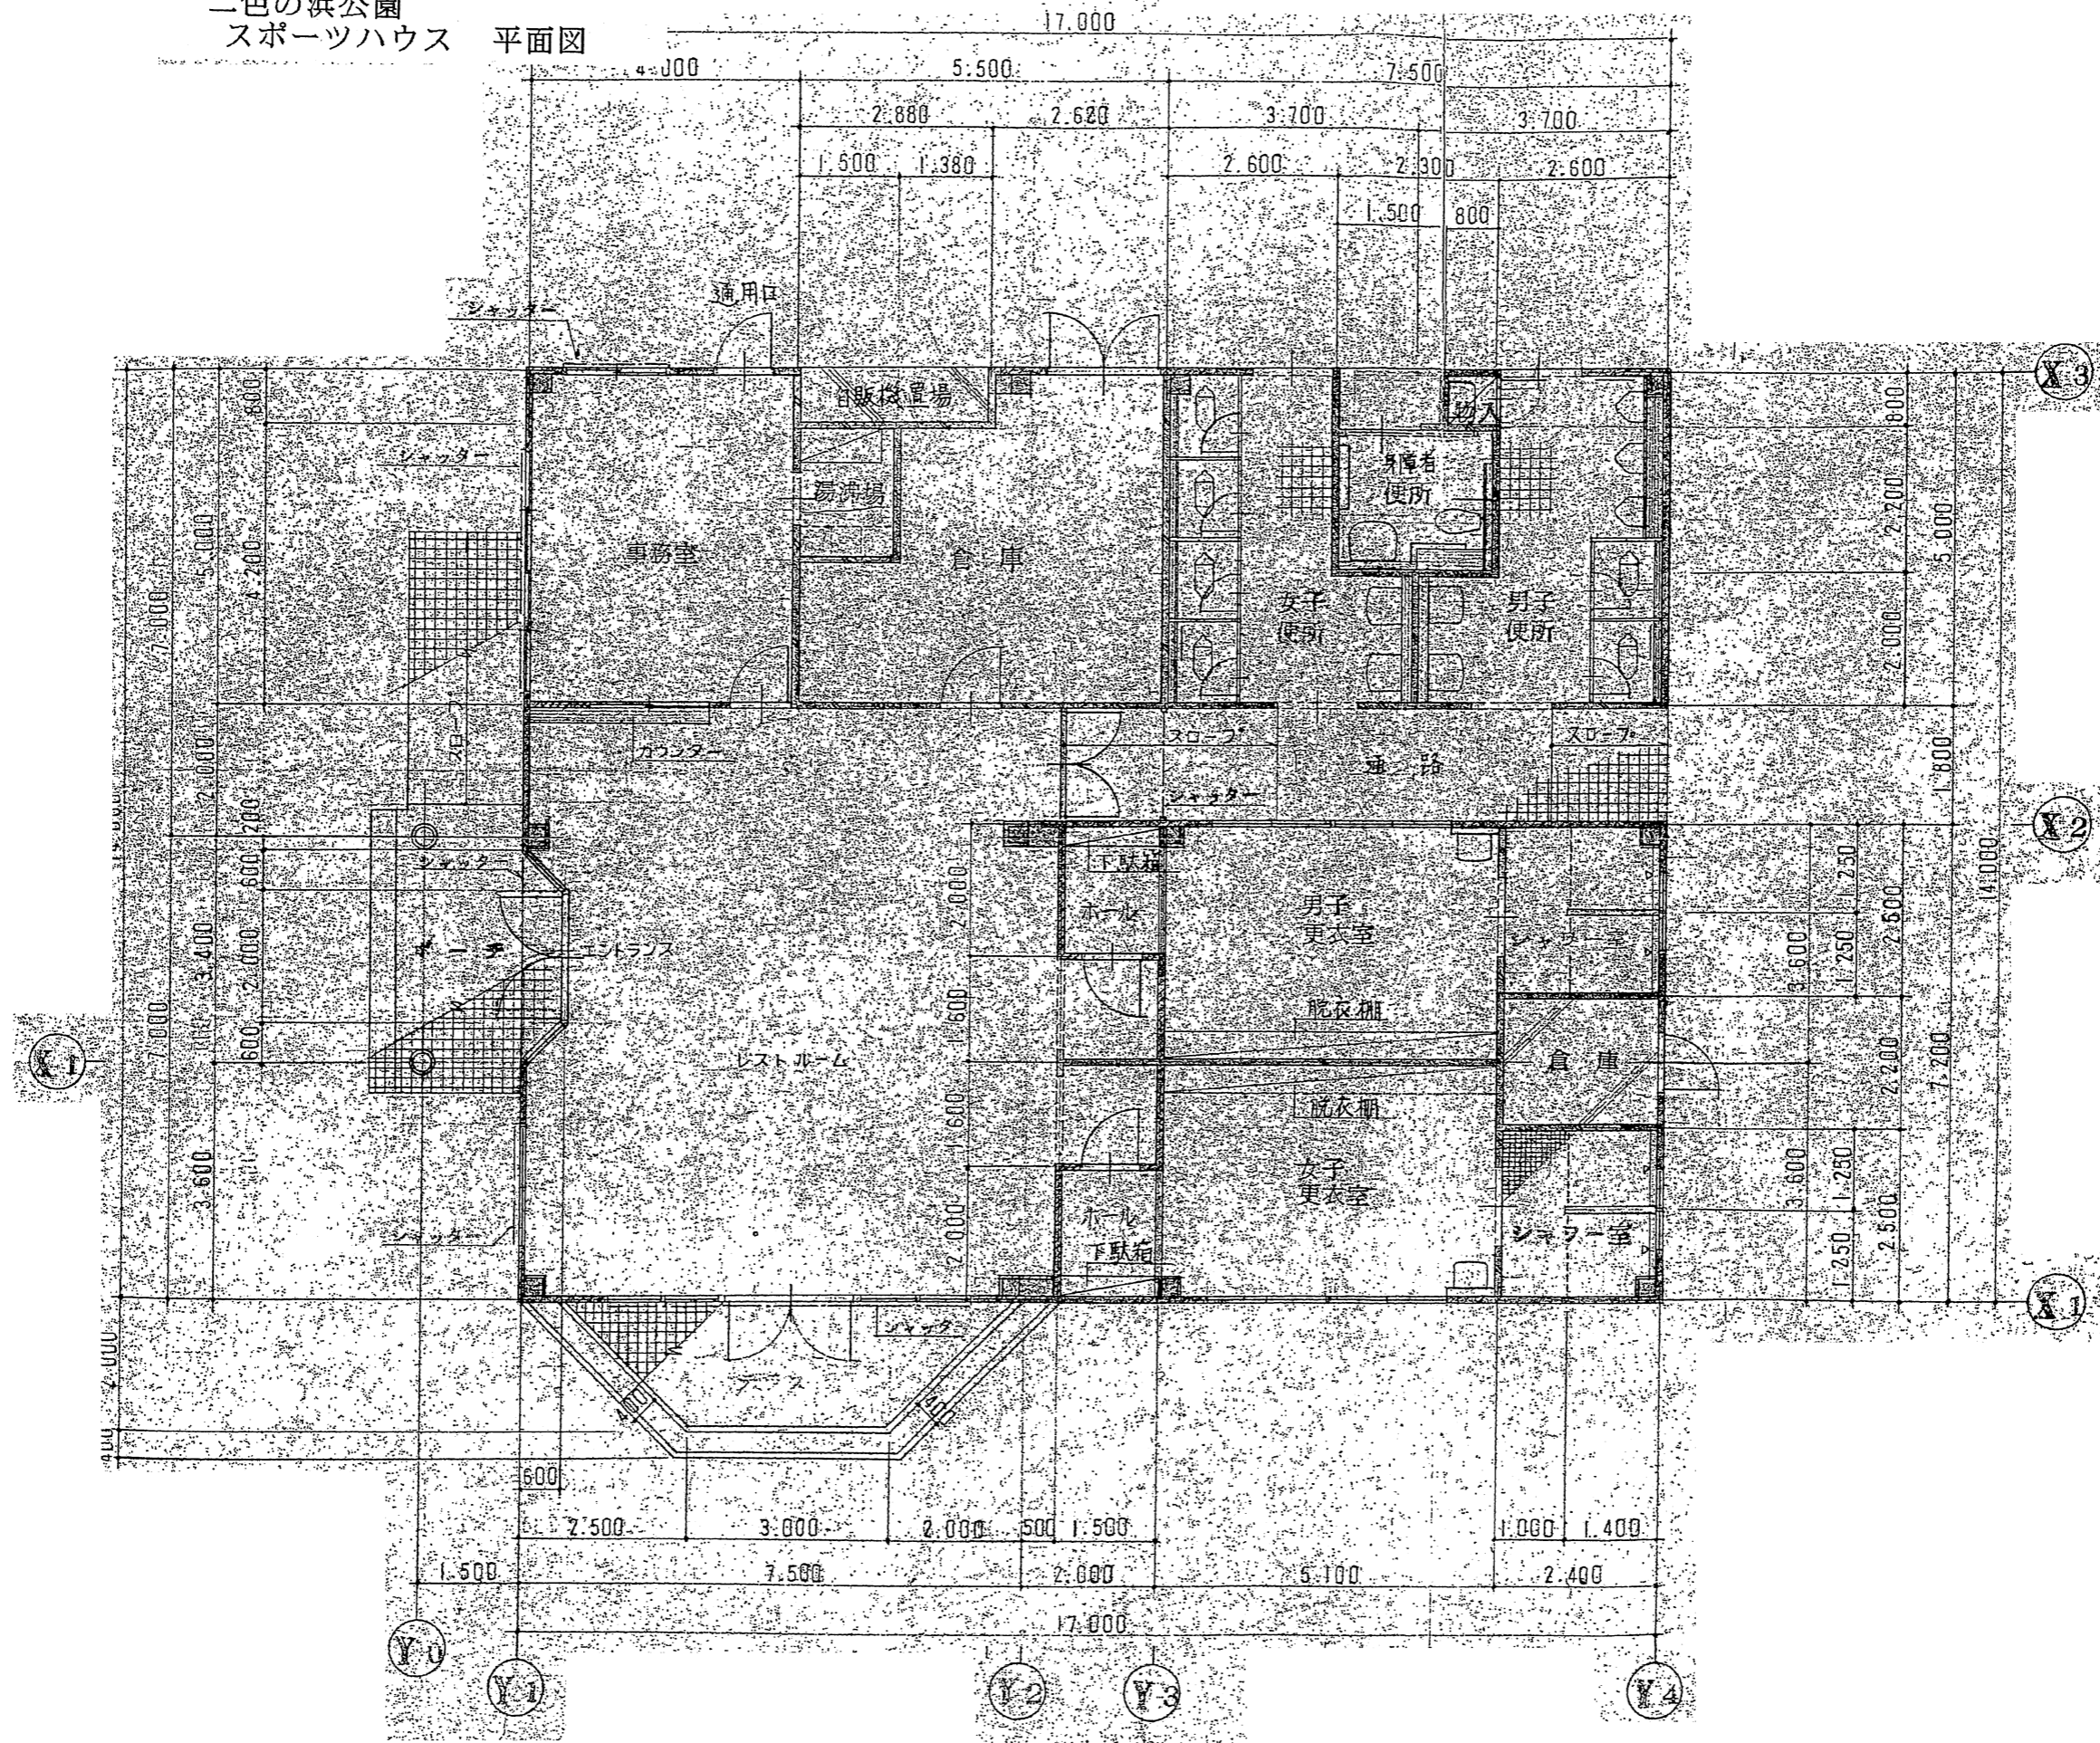


平面図 S=1/100

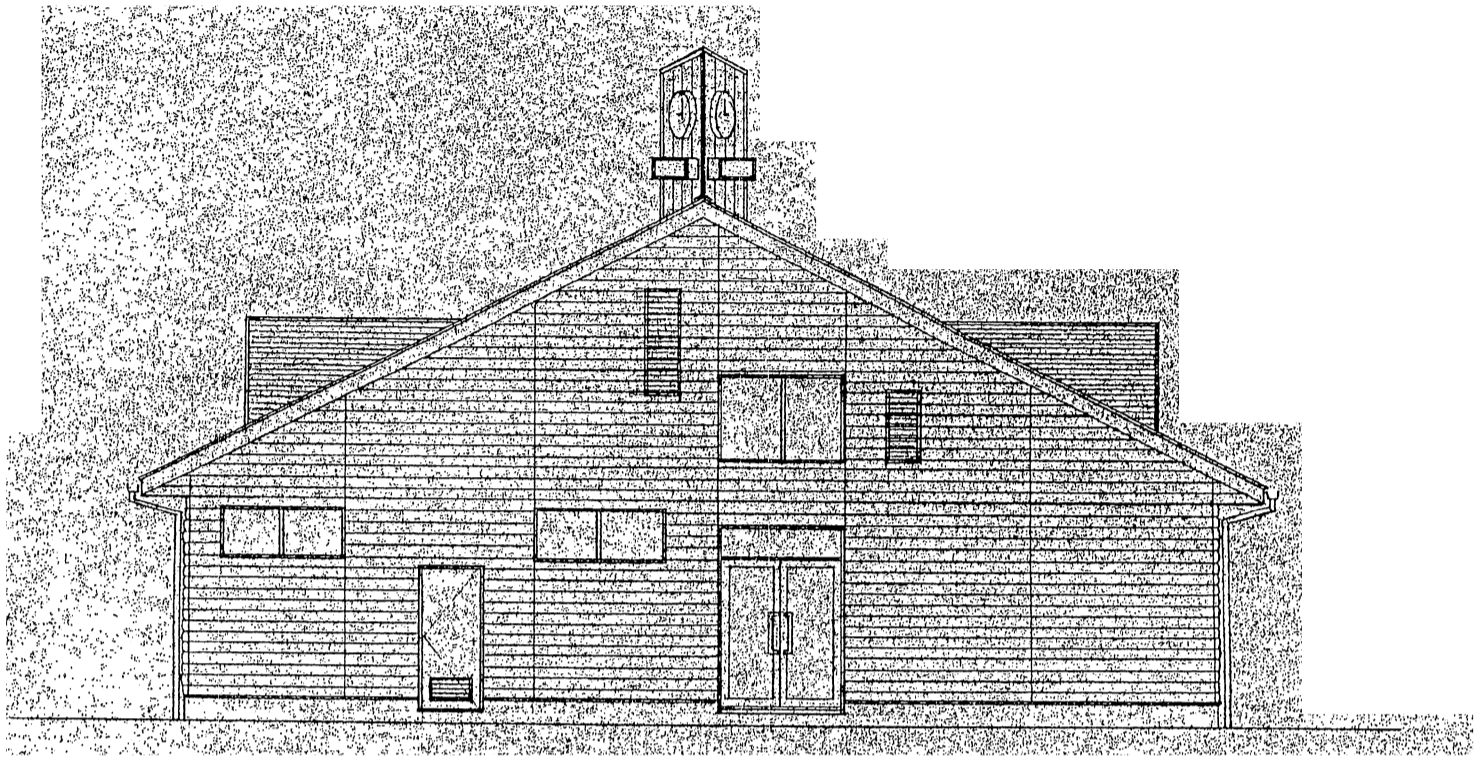


東面 立面 図

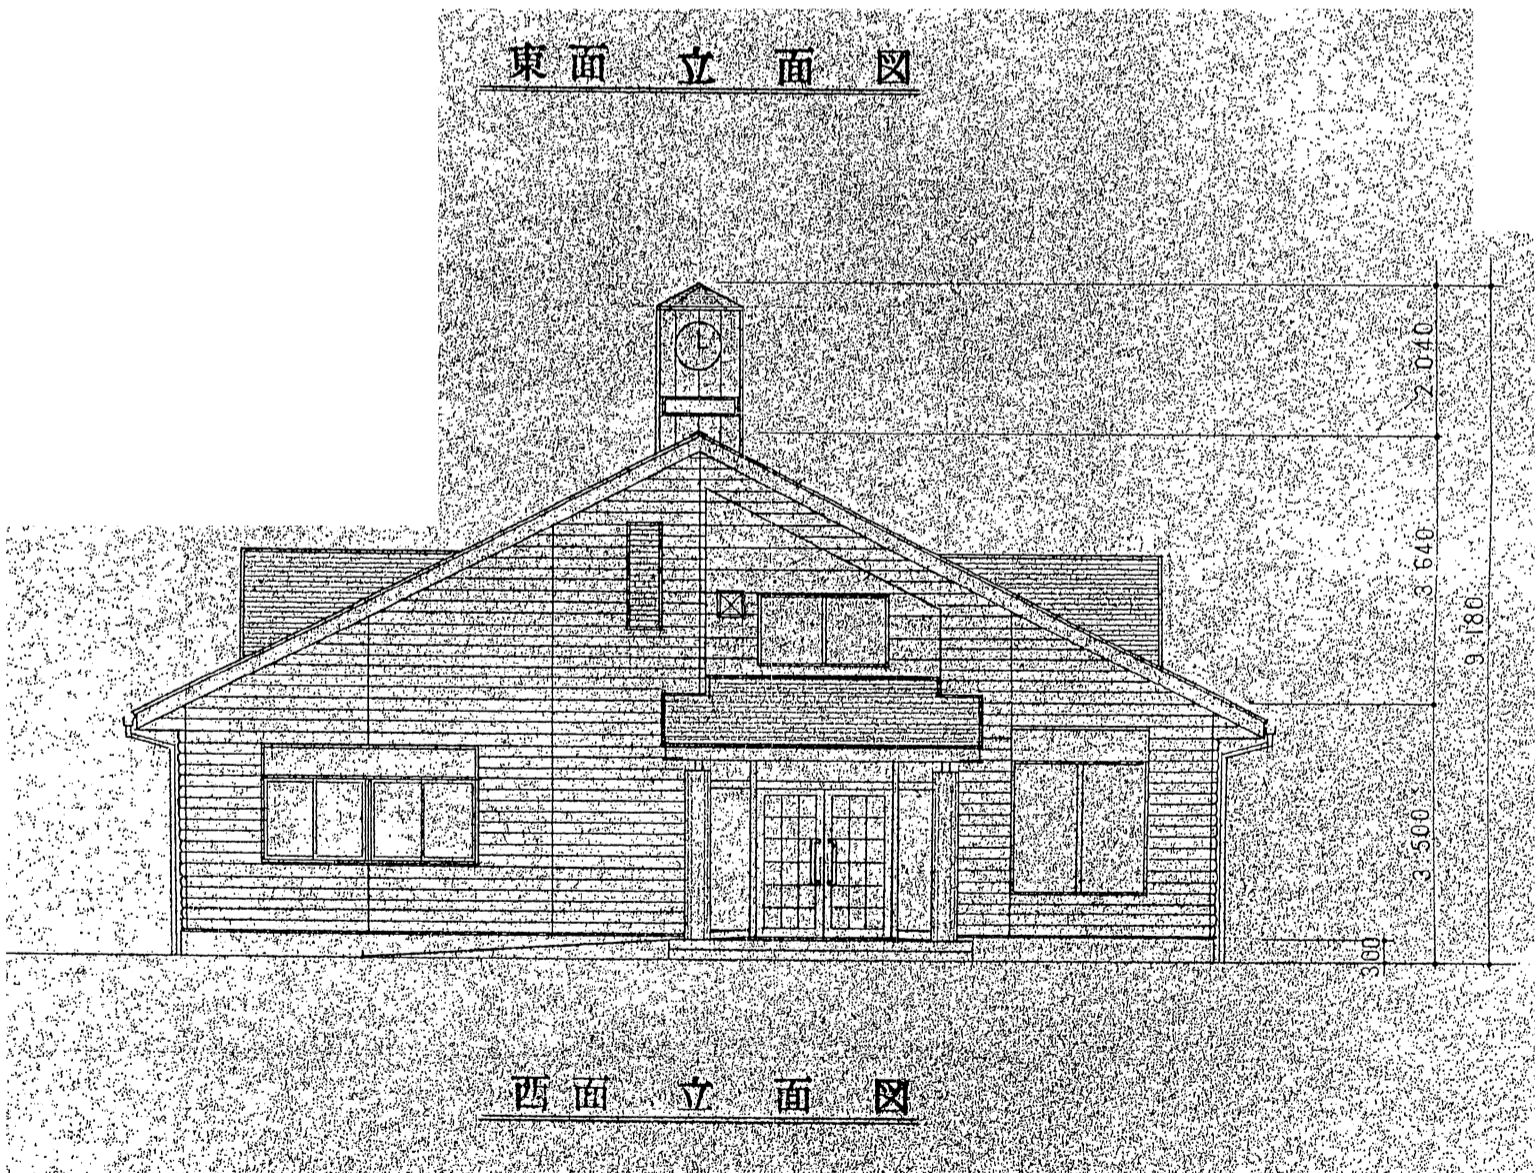

西面 立面 図

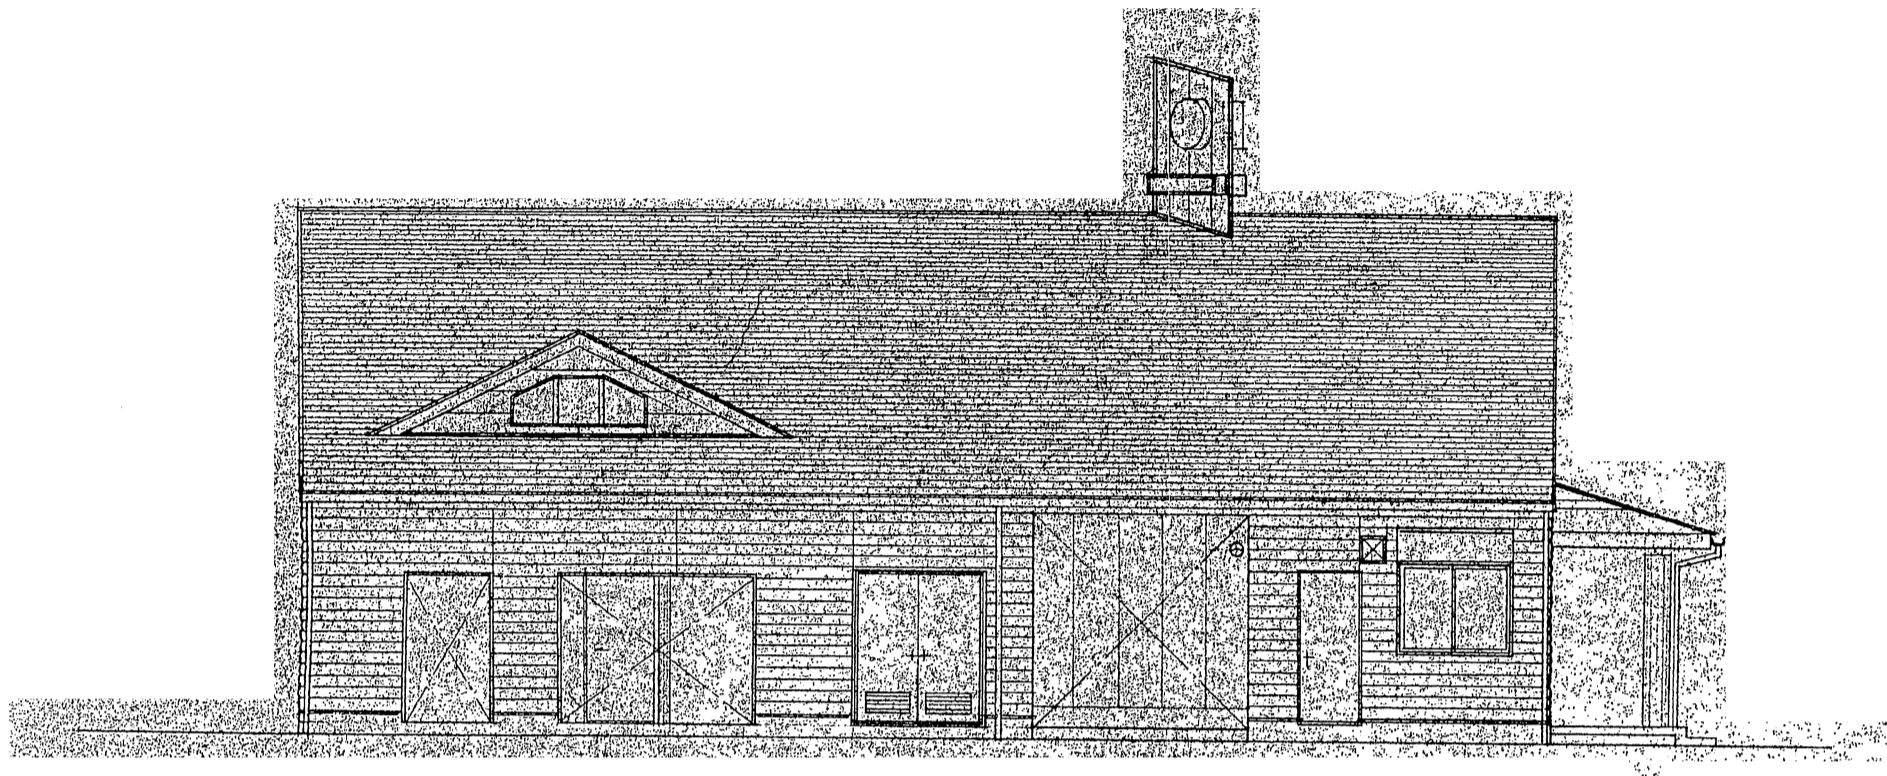


北面立面図

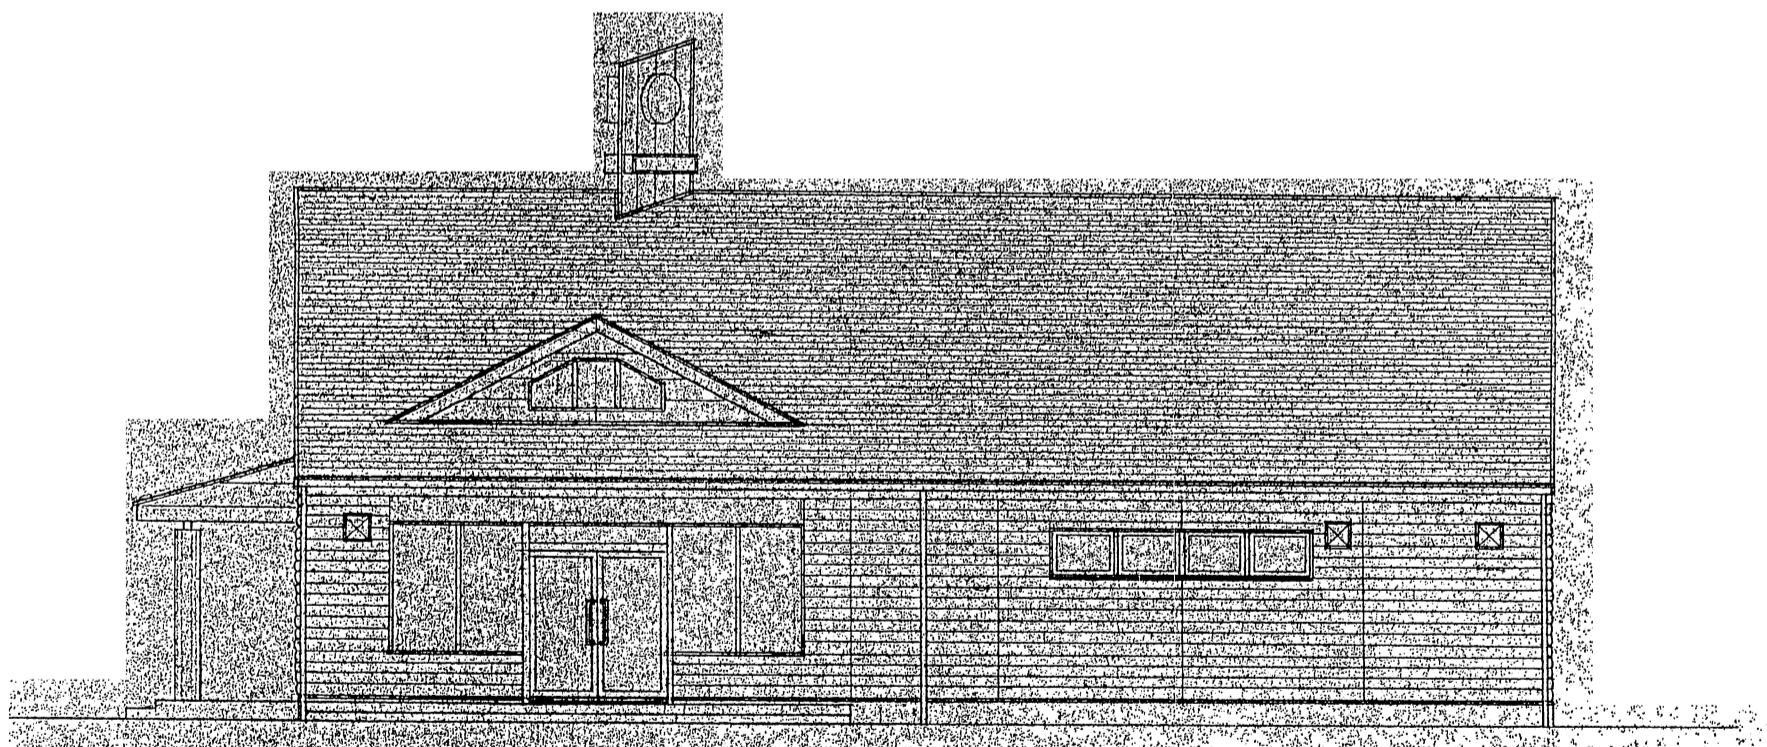


南面立面図

二色の浜公園 主要建物図面(海浜緑地事務所平面図)7

二色の浜公園
海浜緑地事務所 平面図

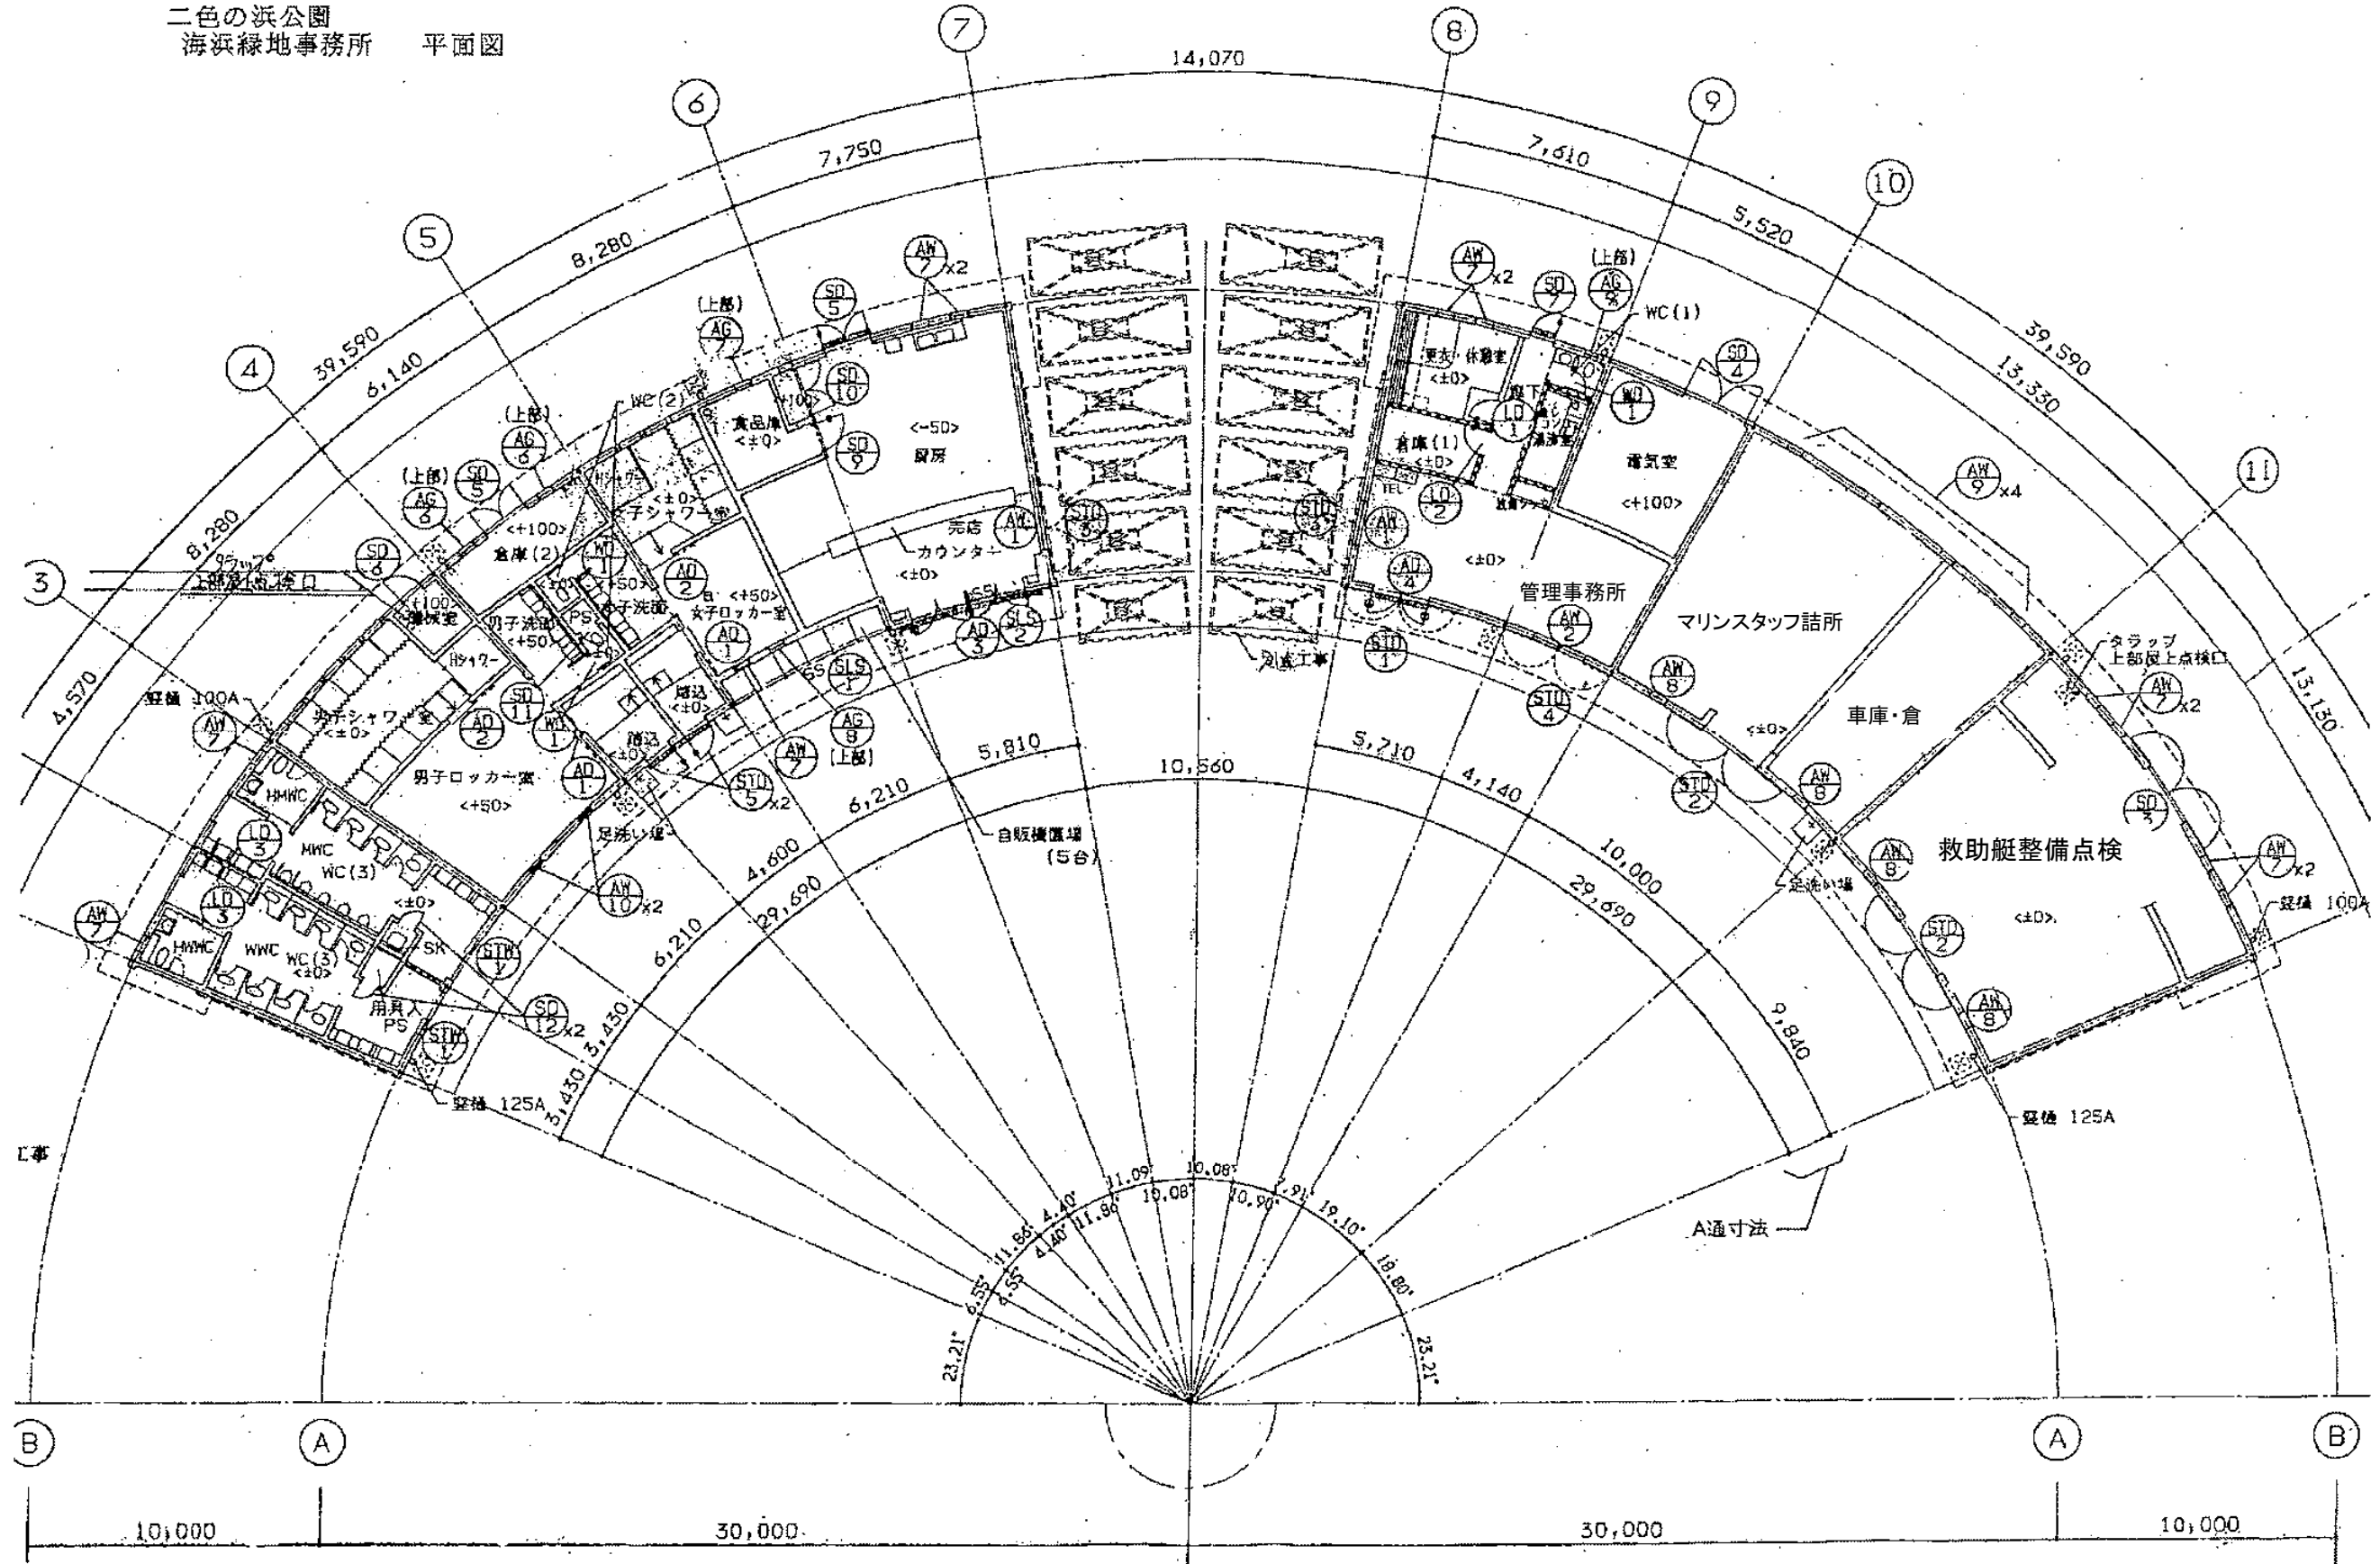

二色の浜公園
海浜緑地事務所 立面図

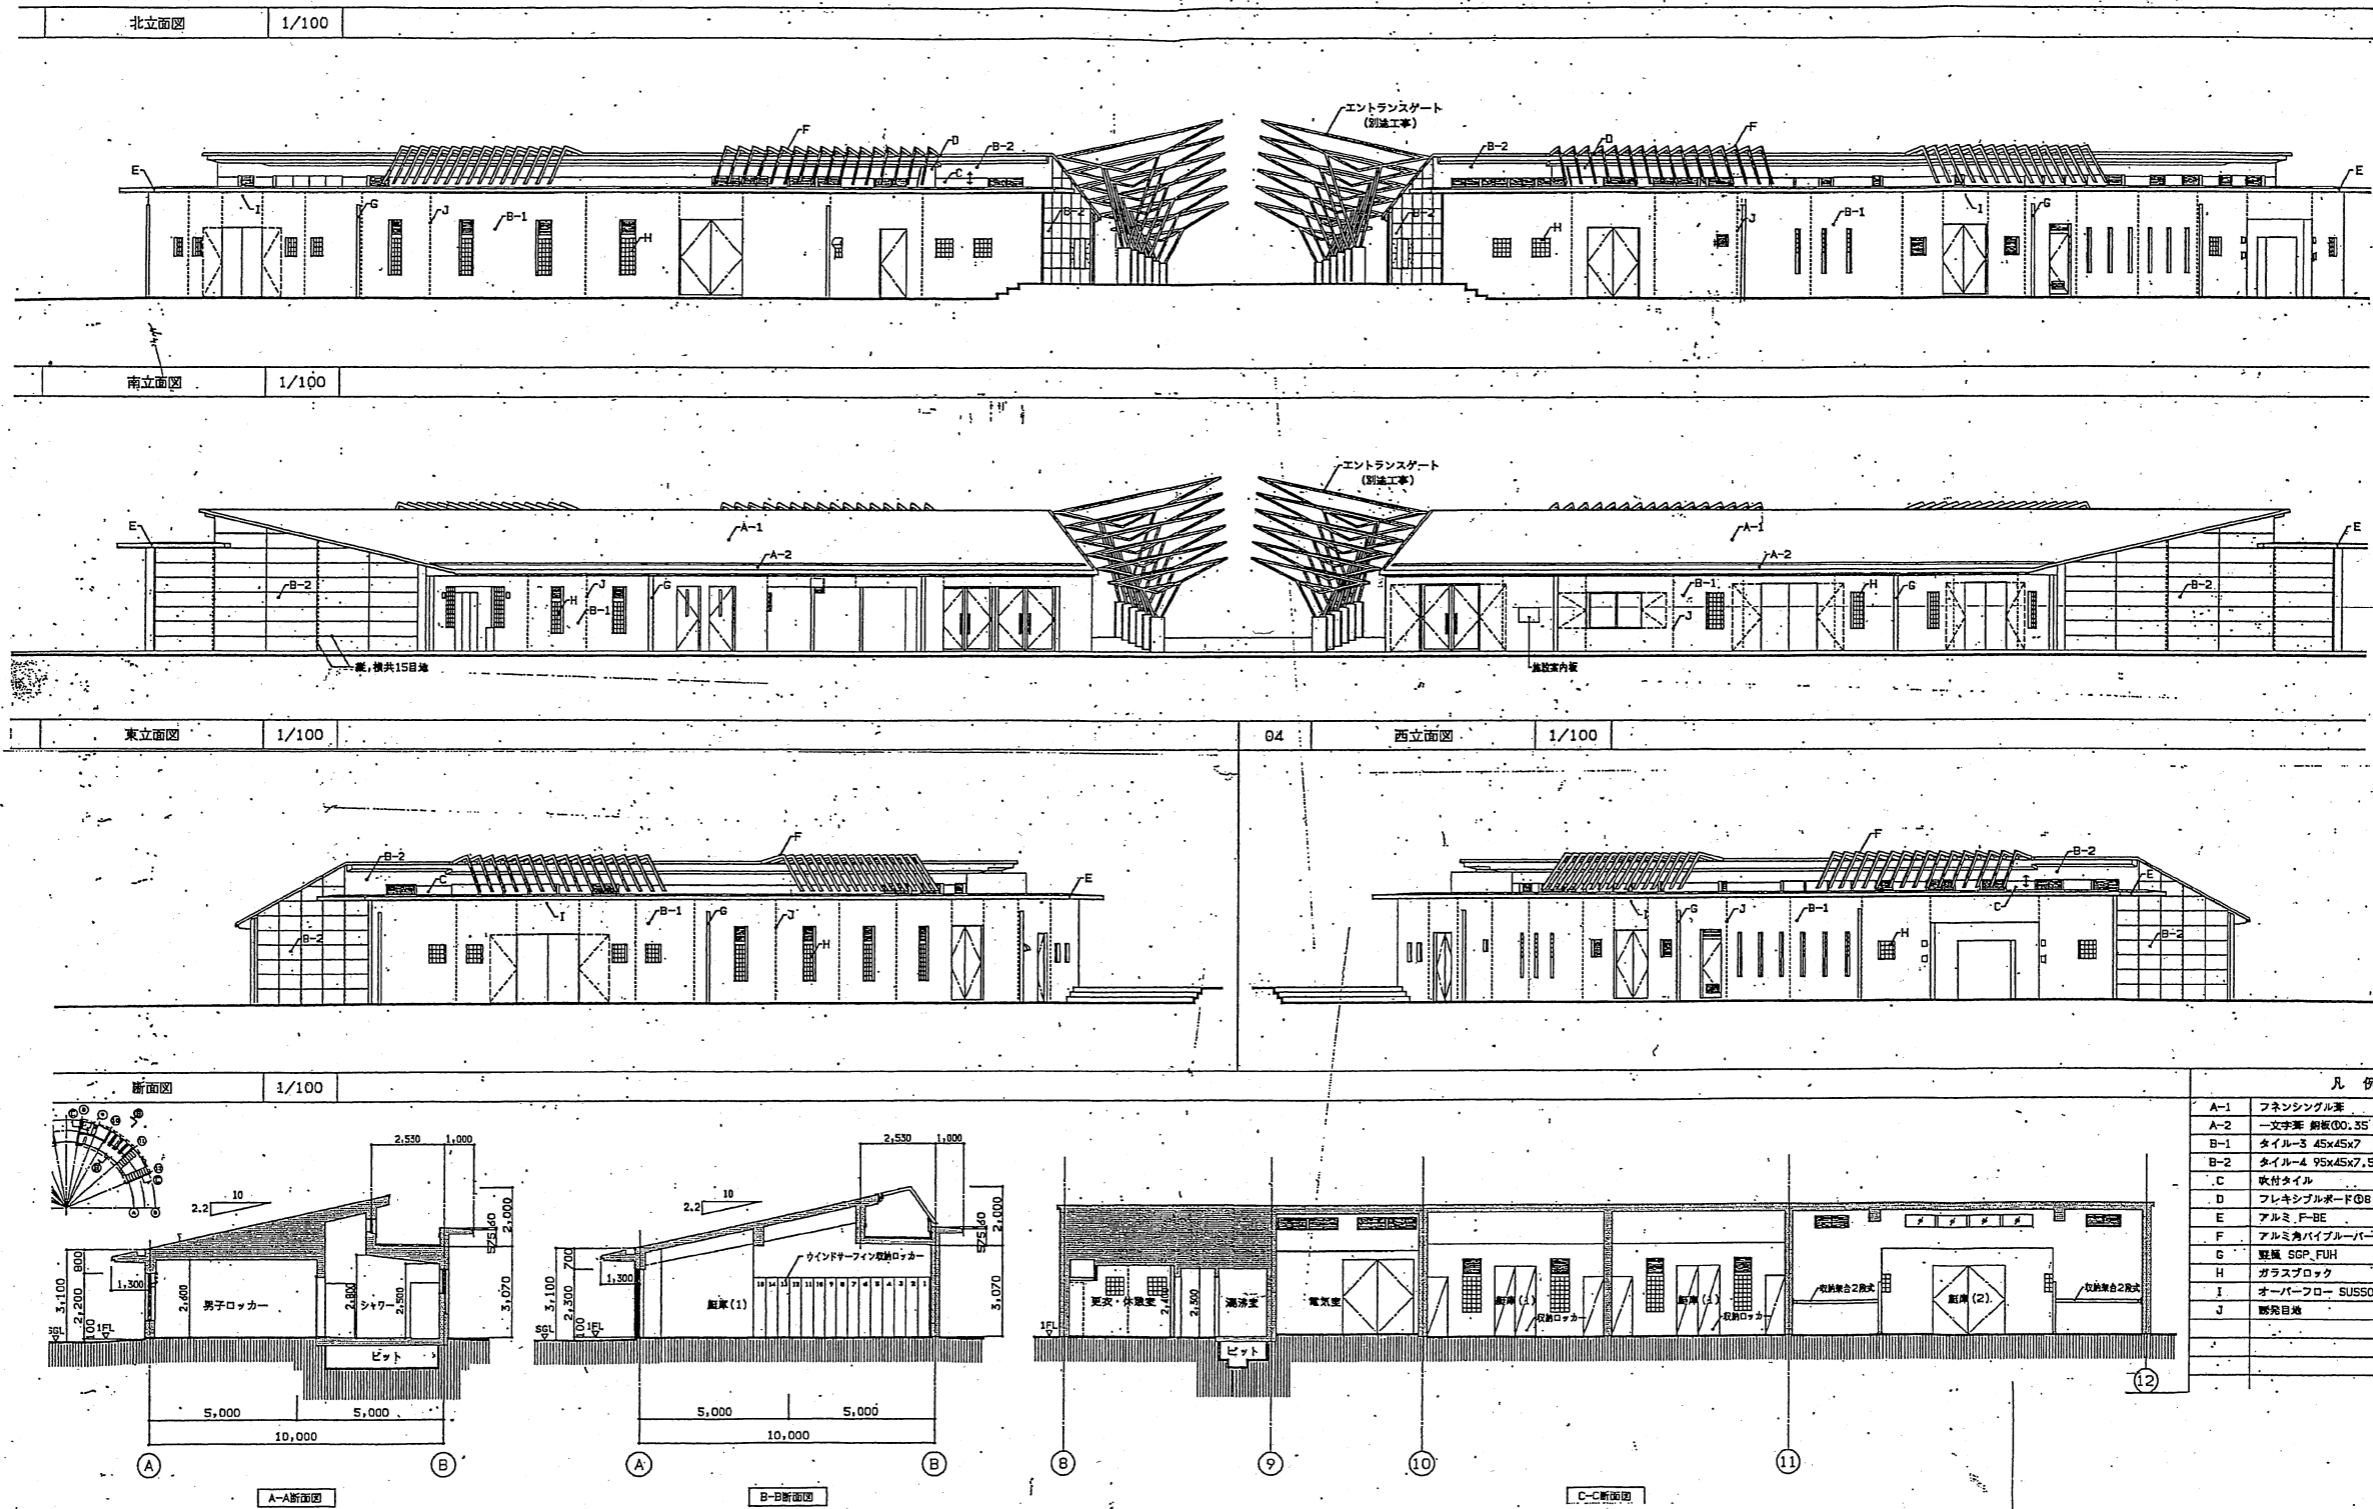

凡例

A-1	フネシングル葉
A-2	一字葉 銅板(00.35)
B-1	タイル-3 45x45x7
B-2	タイル-4 95x45x7.5
C	吹付タイル
D	フレキシブルボードΦ8 SDP
E	アルミ F-BE
F	アルミ角パイプルーバー F-BE
G	瓦葺 SGP, FUH
H	ガラスブロック
I	オーバーフロー SUS50φx2
J	既設目地

二色の浜公園 禁煙箇所マップ









- トイレ
- 車椅子用トイレ
- 休憩所
- 売店
- 駐車場

禁煙箇所

至大阪
至大阪

二色の浜公園 禁煙箇所マップ



-  トイレ
-  車椅子用トイレ
-  売店
-  休憩所
-  駐車場
-  禁煙箇所