


蜻蛉池公園 売店建物図面

蜻蛉池公園

テニス村スポーツハウス 附属売店

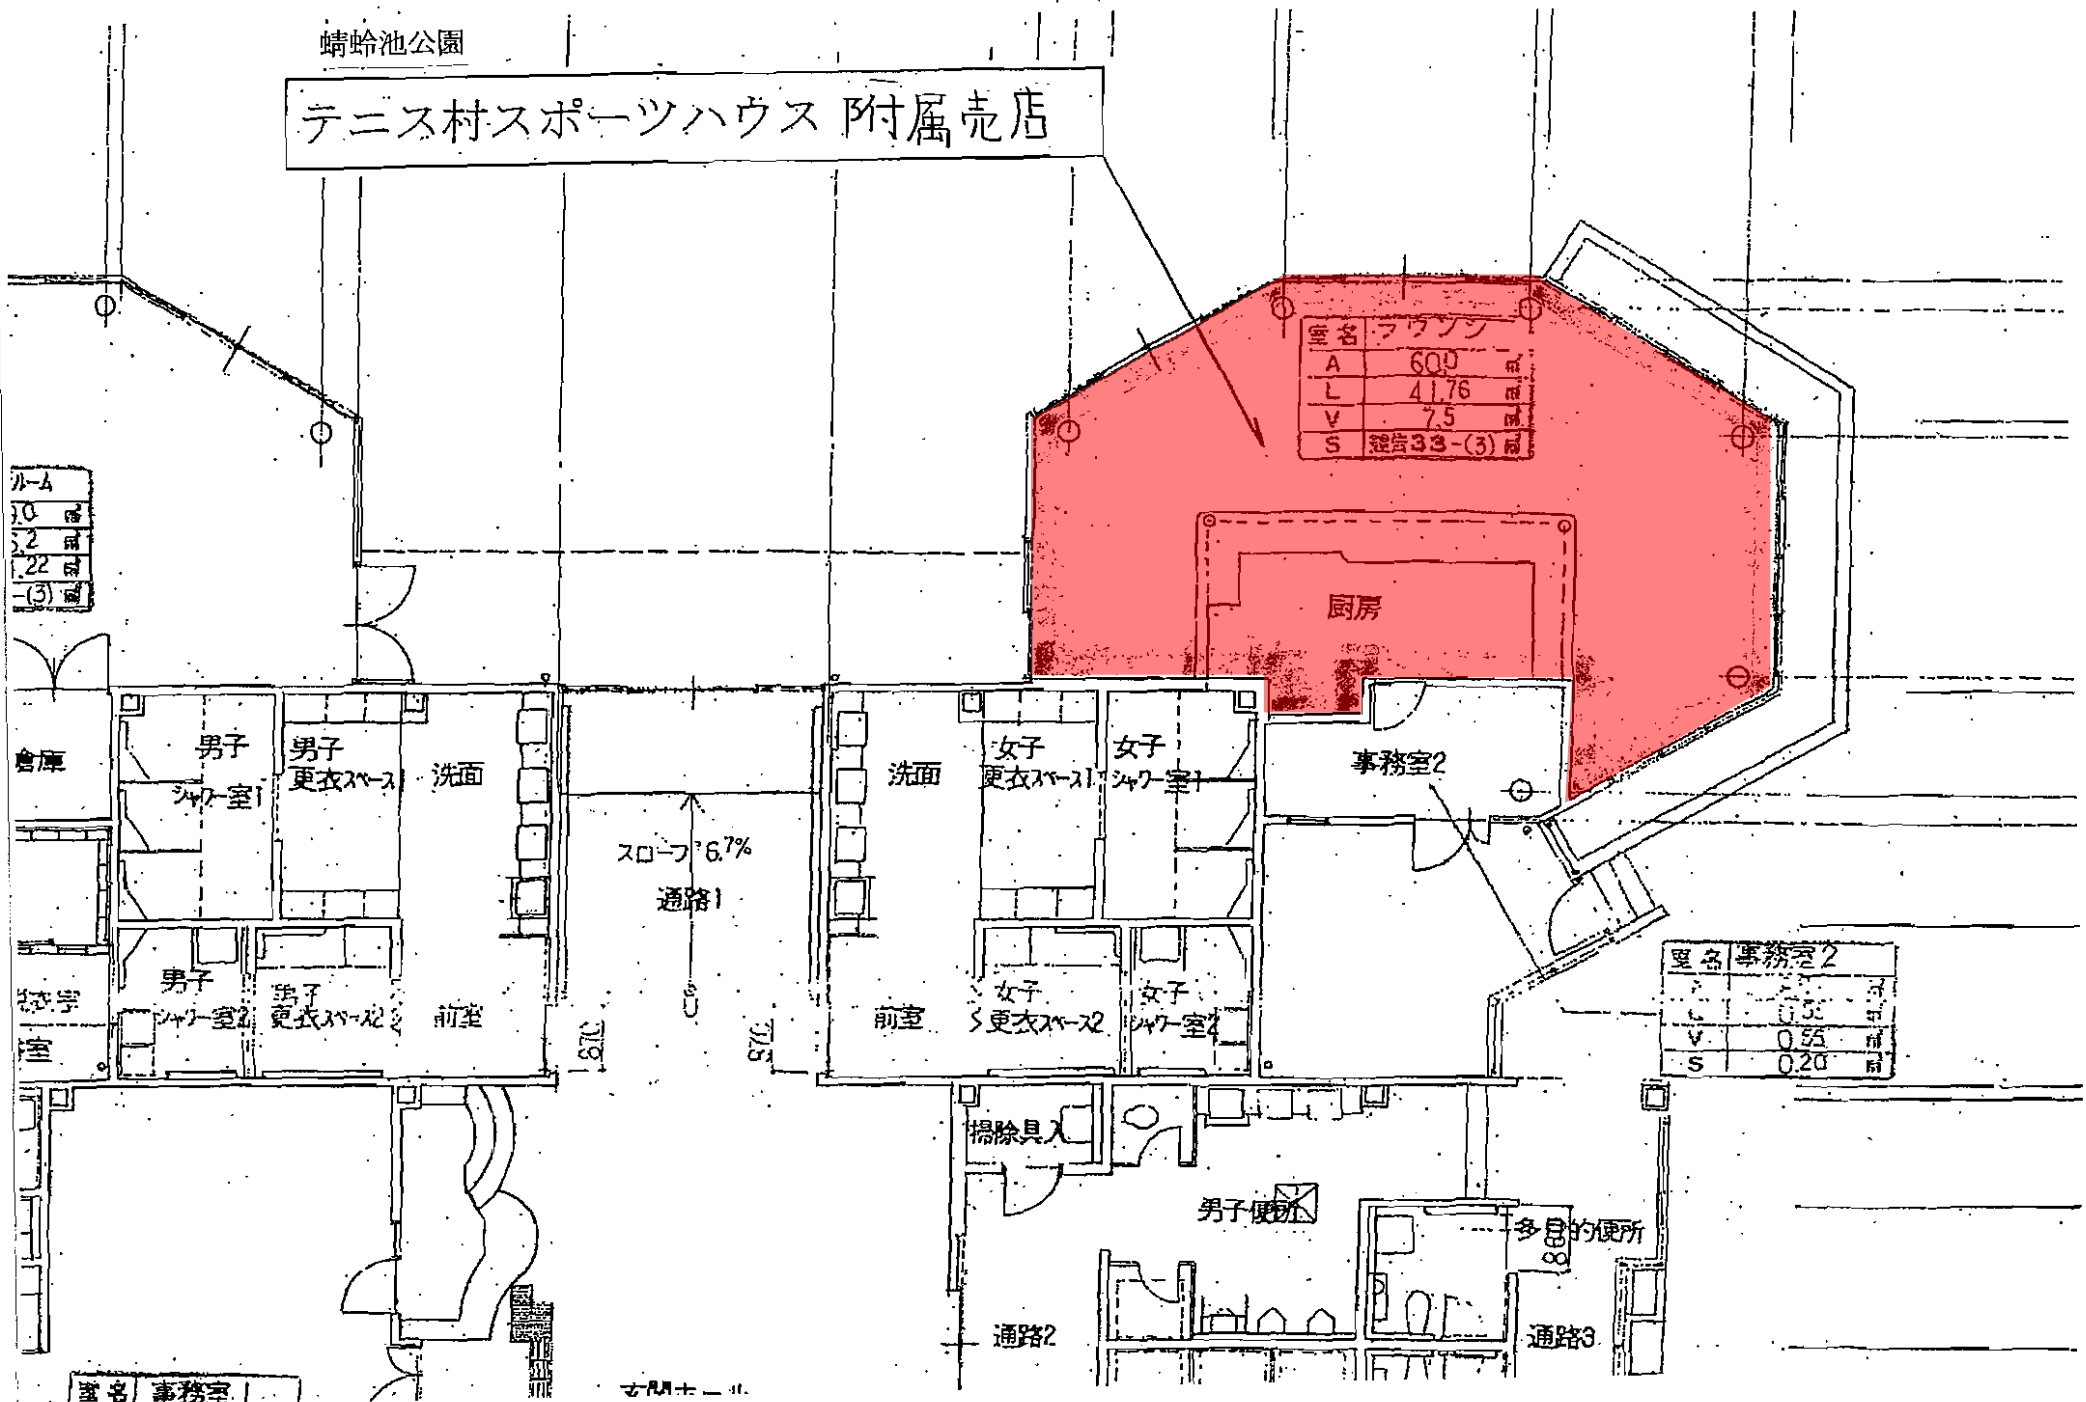

名称	キッチン
A	6.00
L	41.76
V	7.5
S	建設33-(3)厨

名称	事務室2
A	0.55
L	0.55
V	0.55
S	0.20

ルーム	
10	厨
22	厨
22	厨
(3)	厨

室名 事務室1


女間



S=1:2500




- 園内清掃A
- 園内清掃B
- 園内清掃C
- 園内清掃D
- 園内清掃E
- 園内清掃F
- 園内清掃G

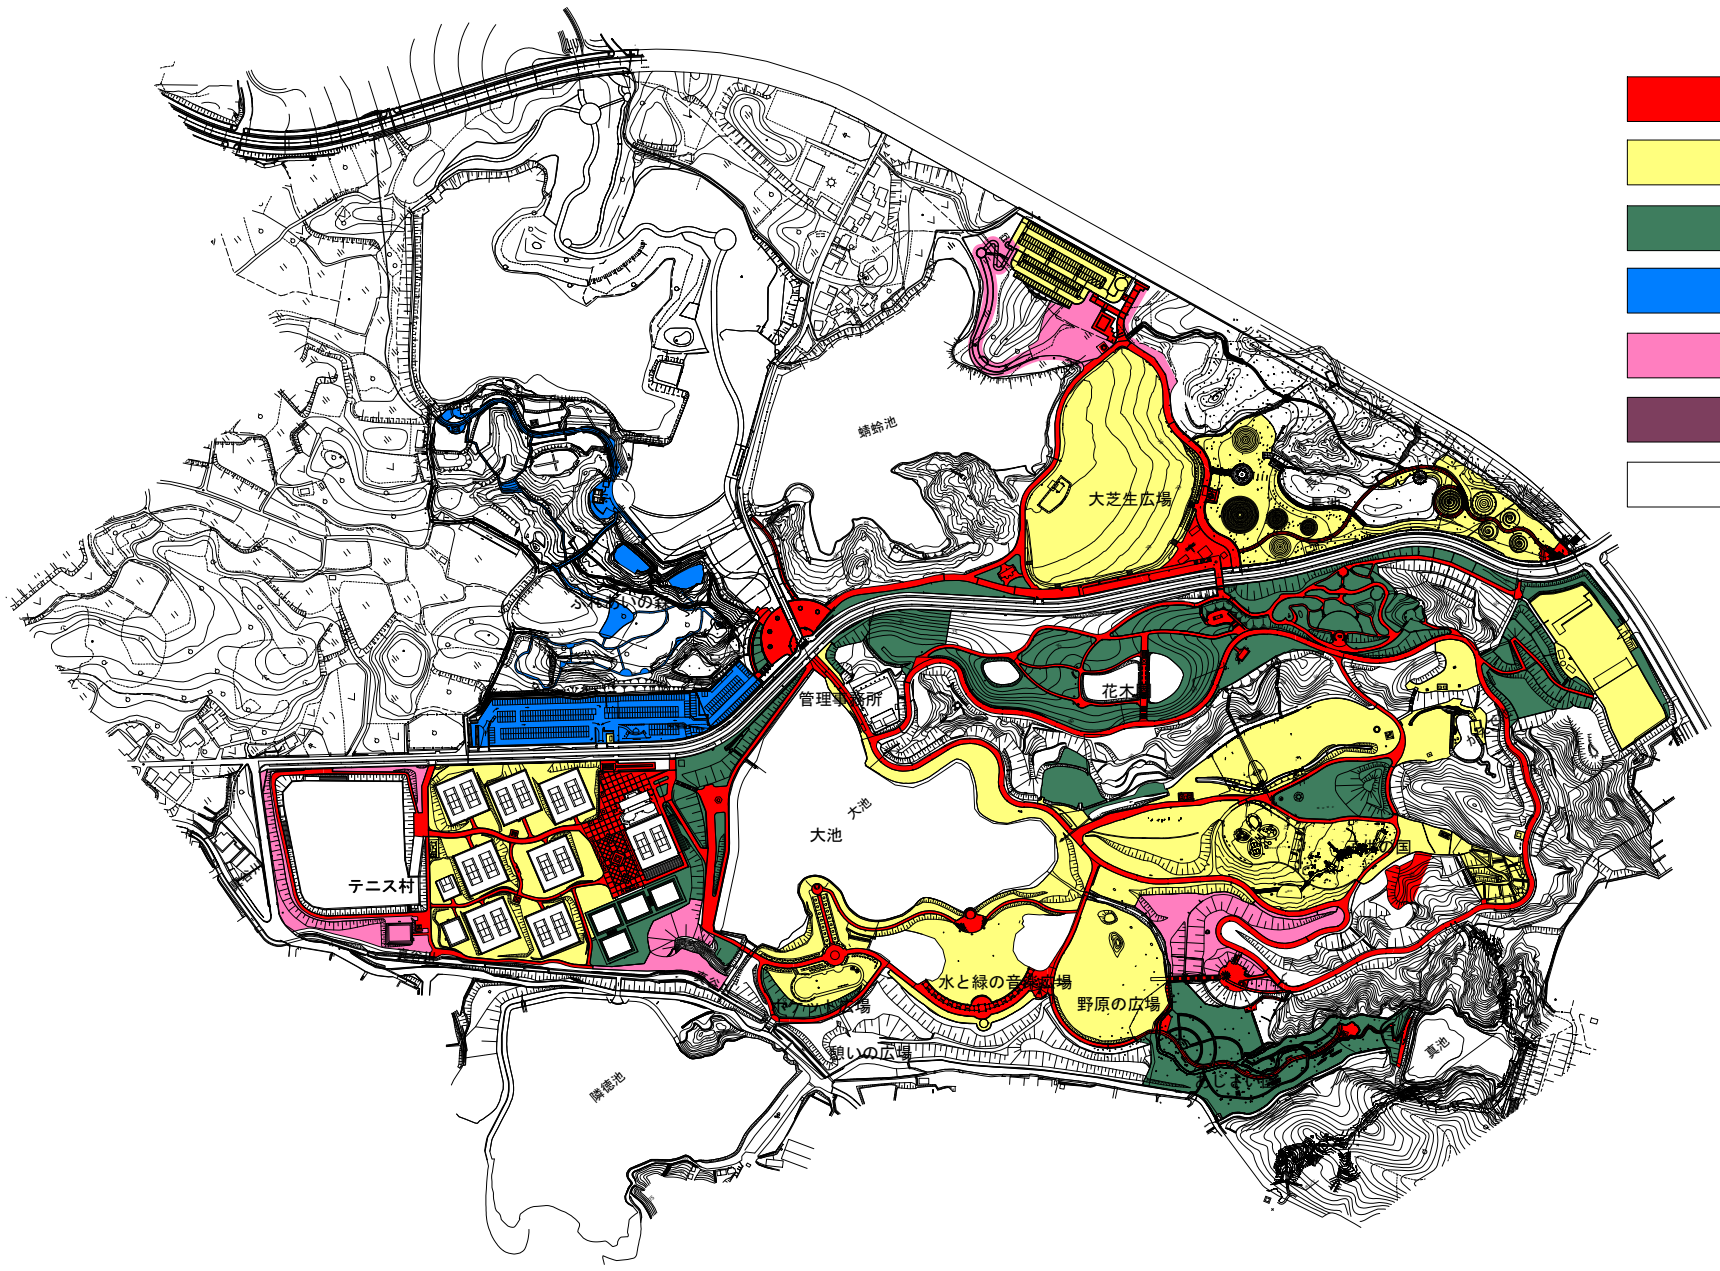


蜻蛉池公園 花壇区域図

2008/02/06

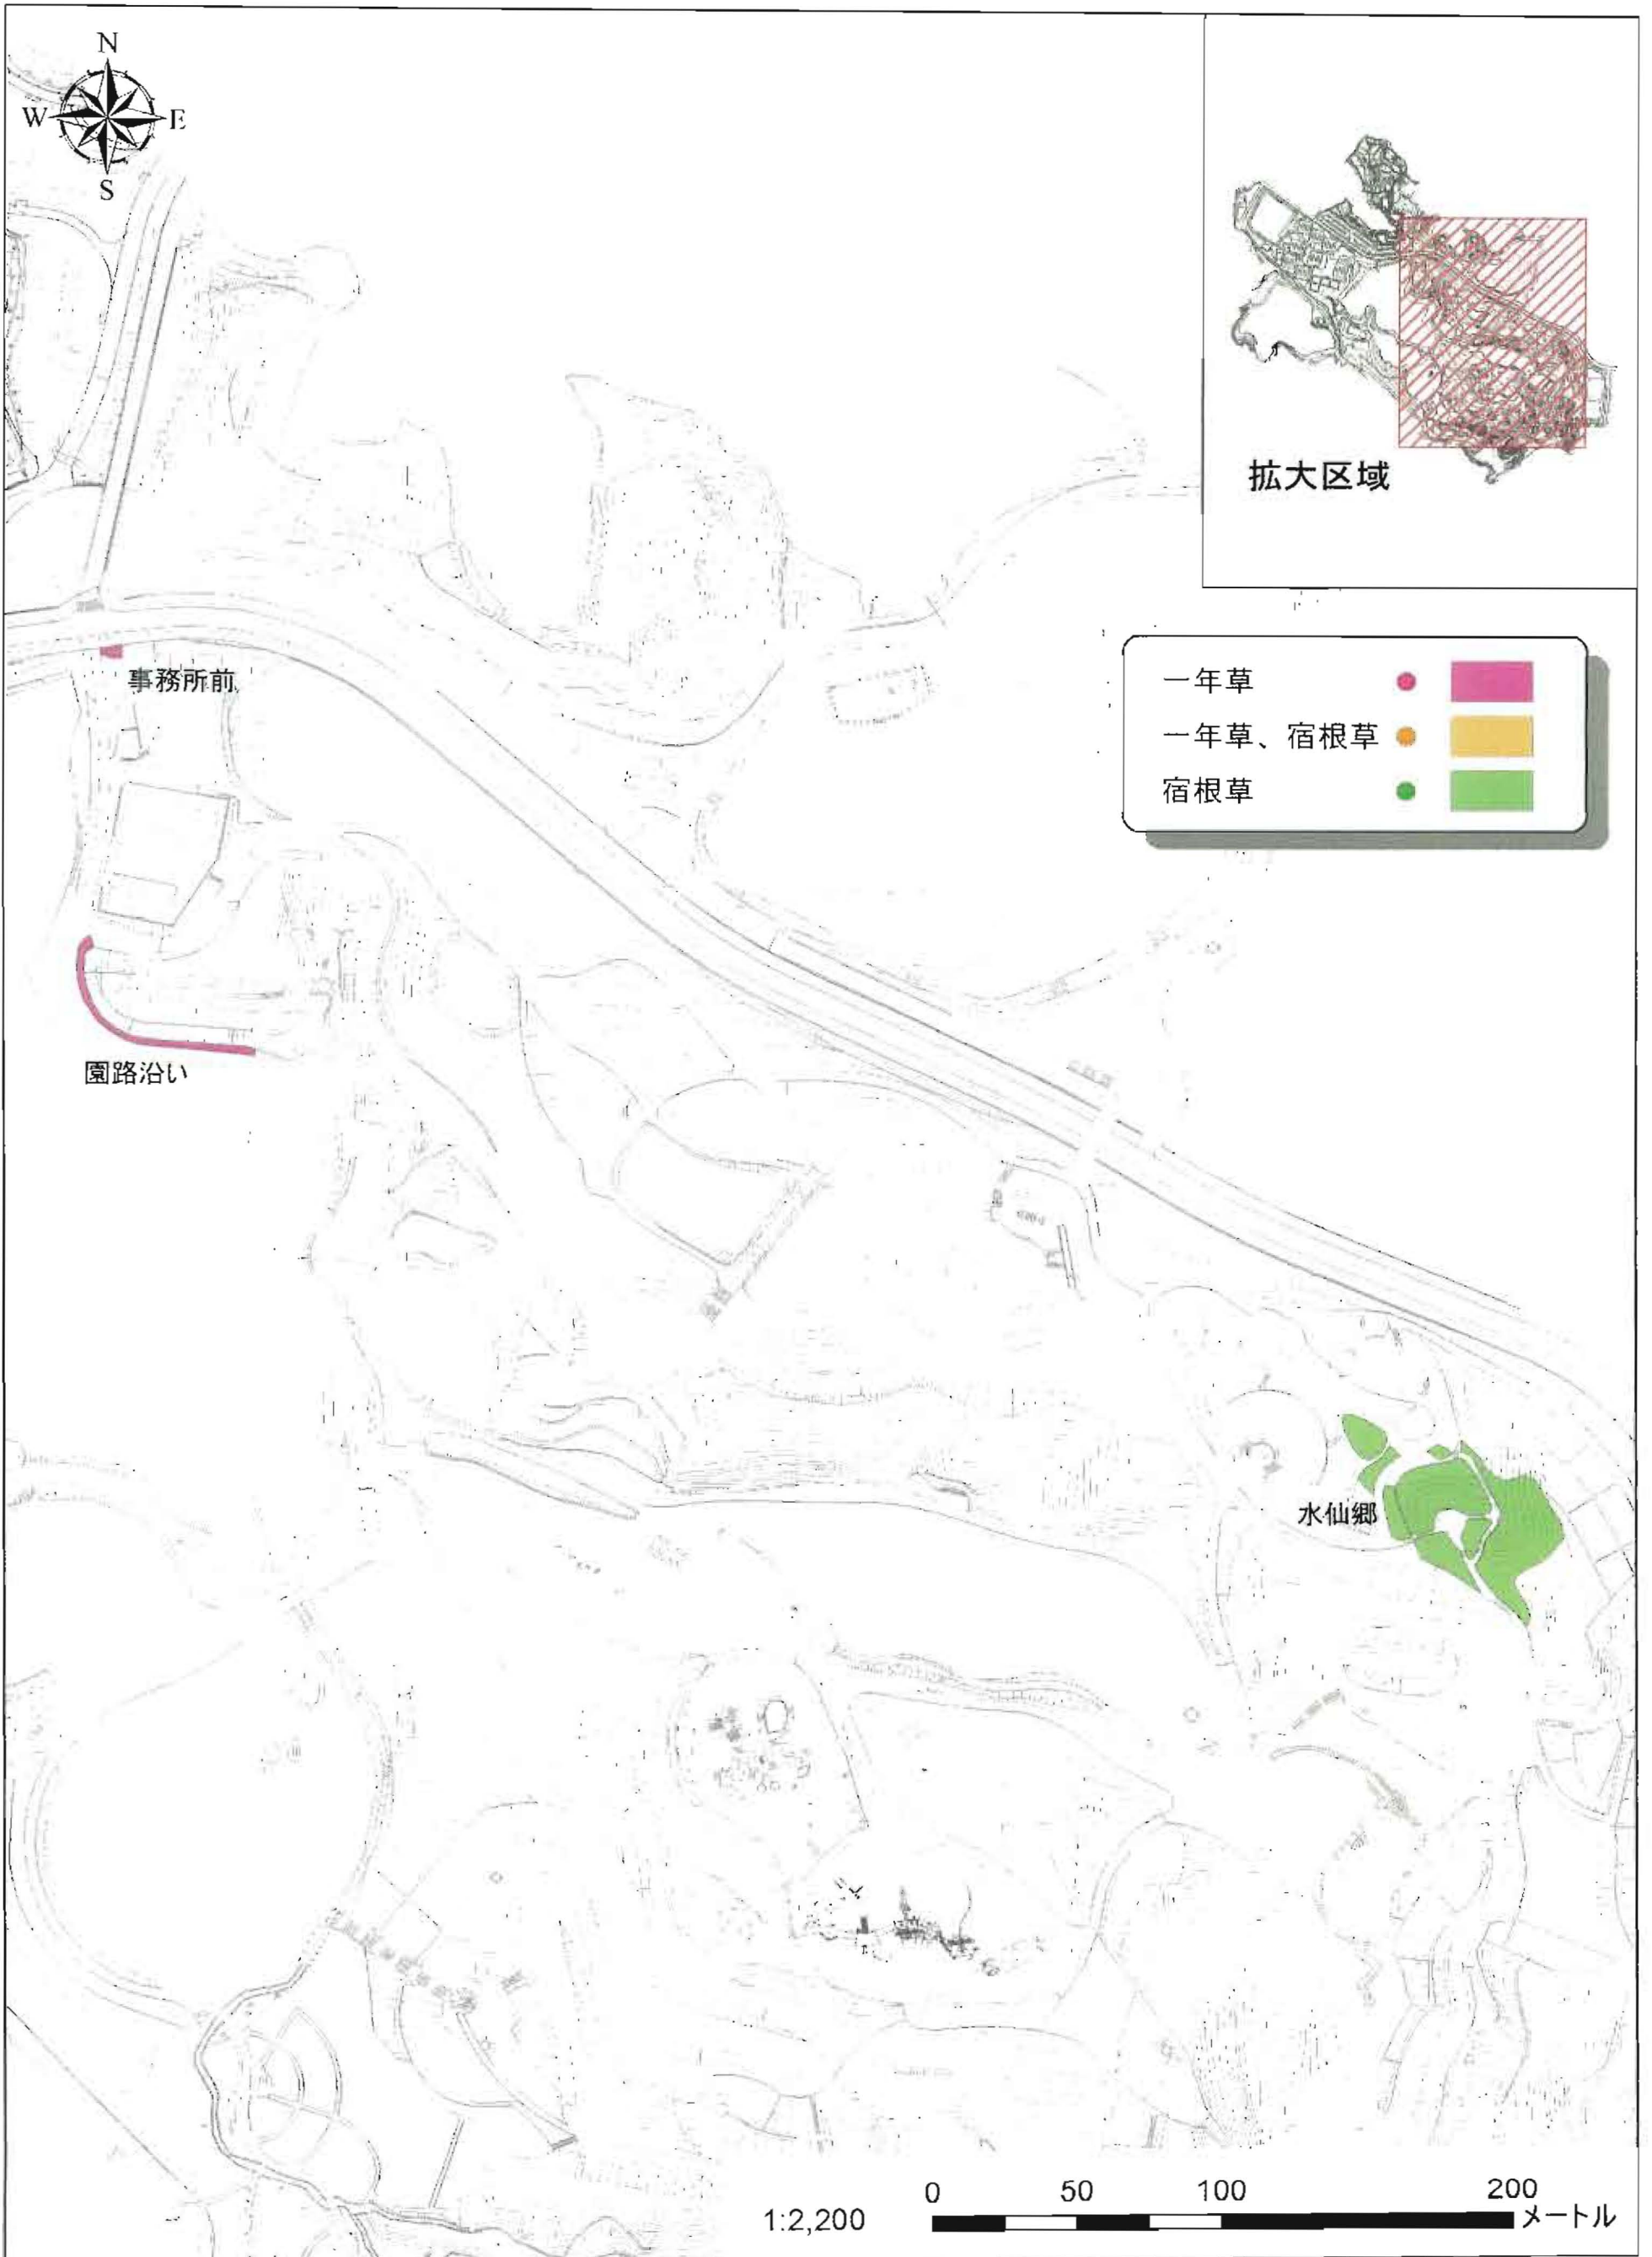


蜻蛉池公園 便所清掃位置図


- 便所清掃 A
- 便所清掃 B
- 便所清掃 C

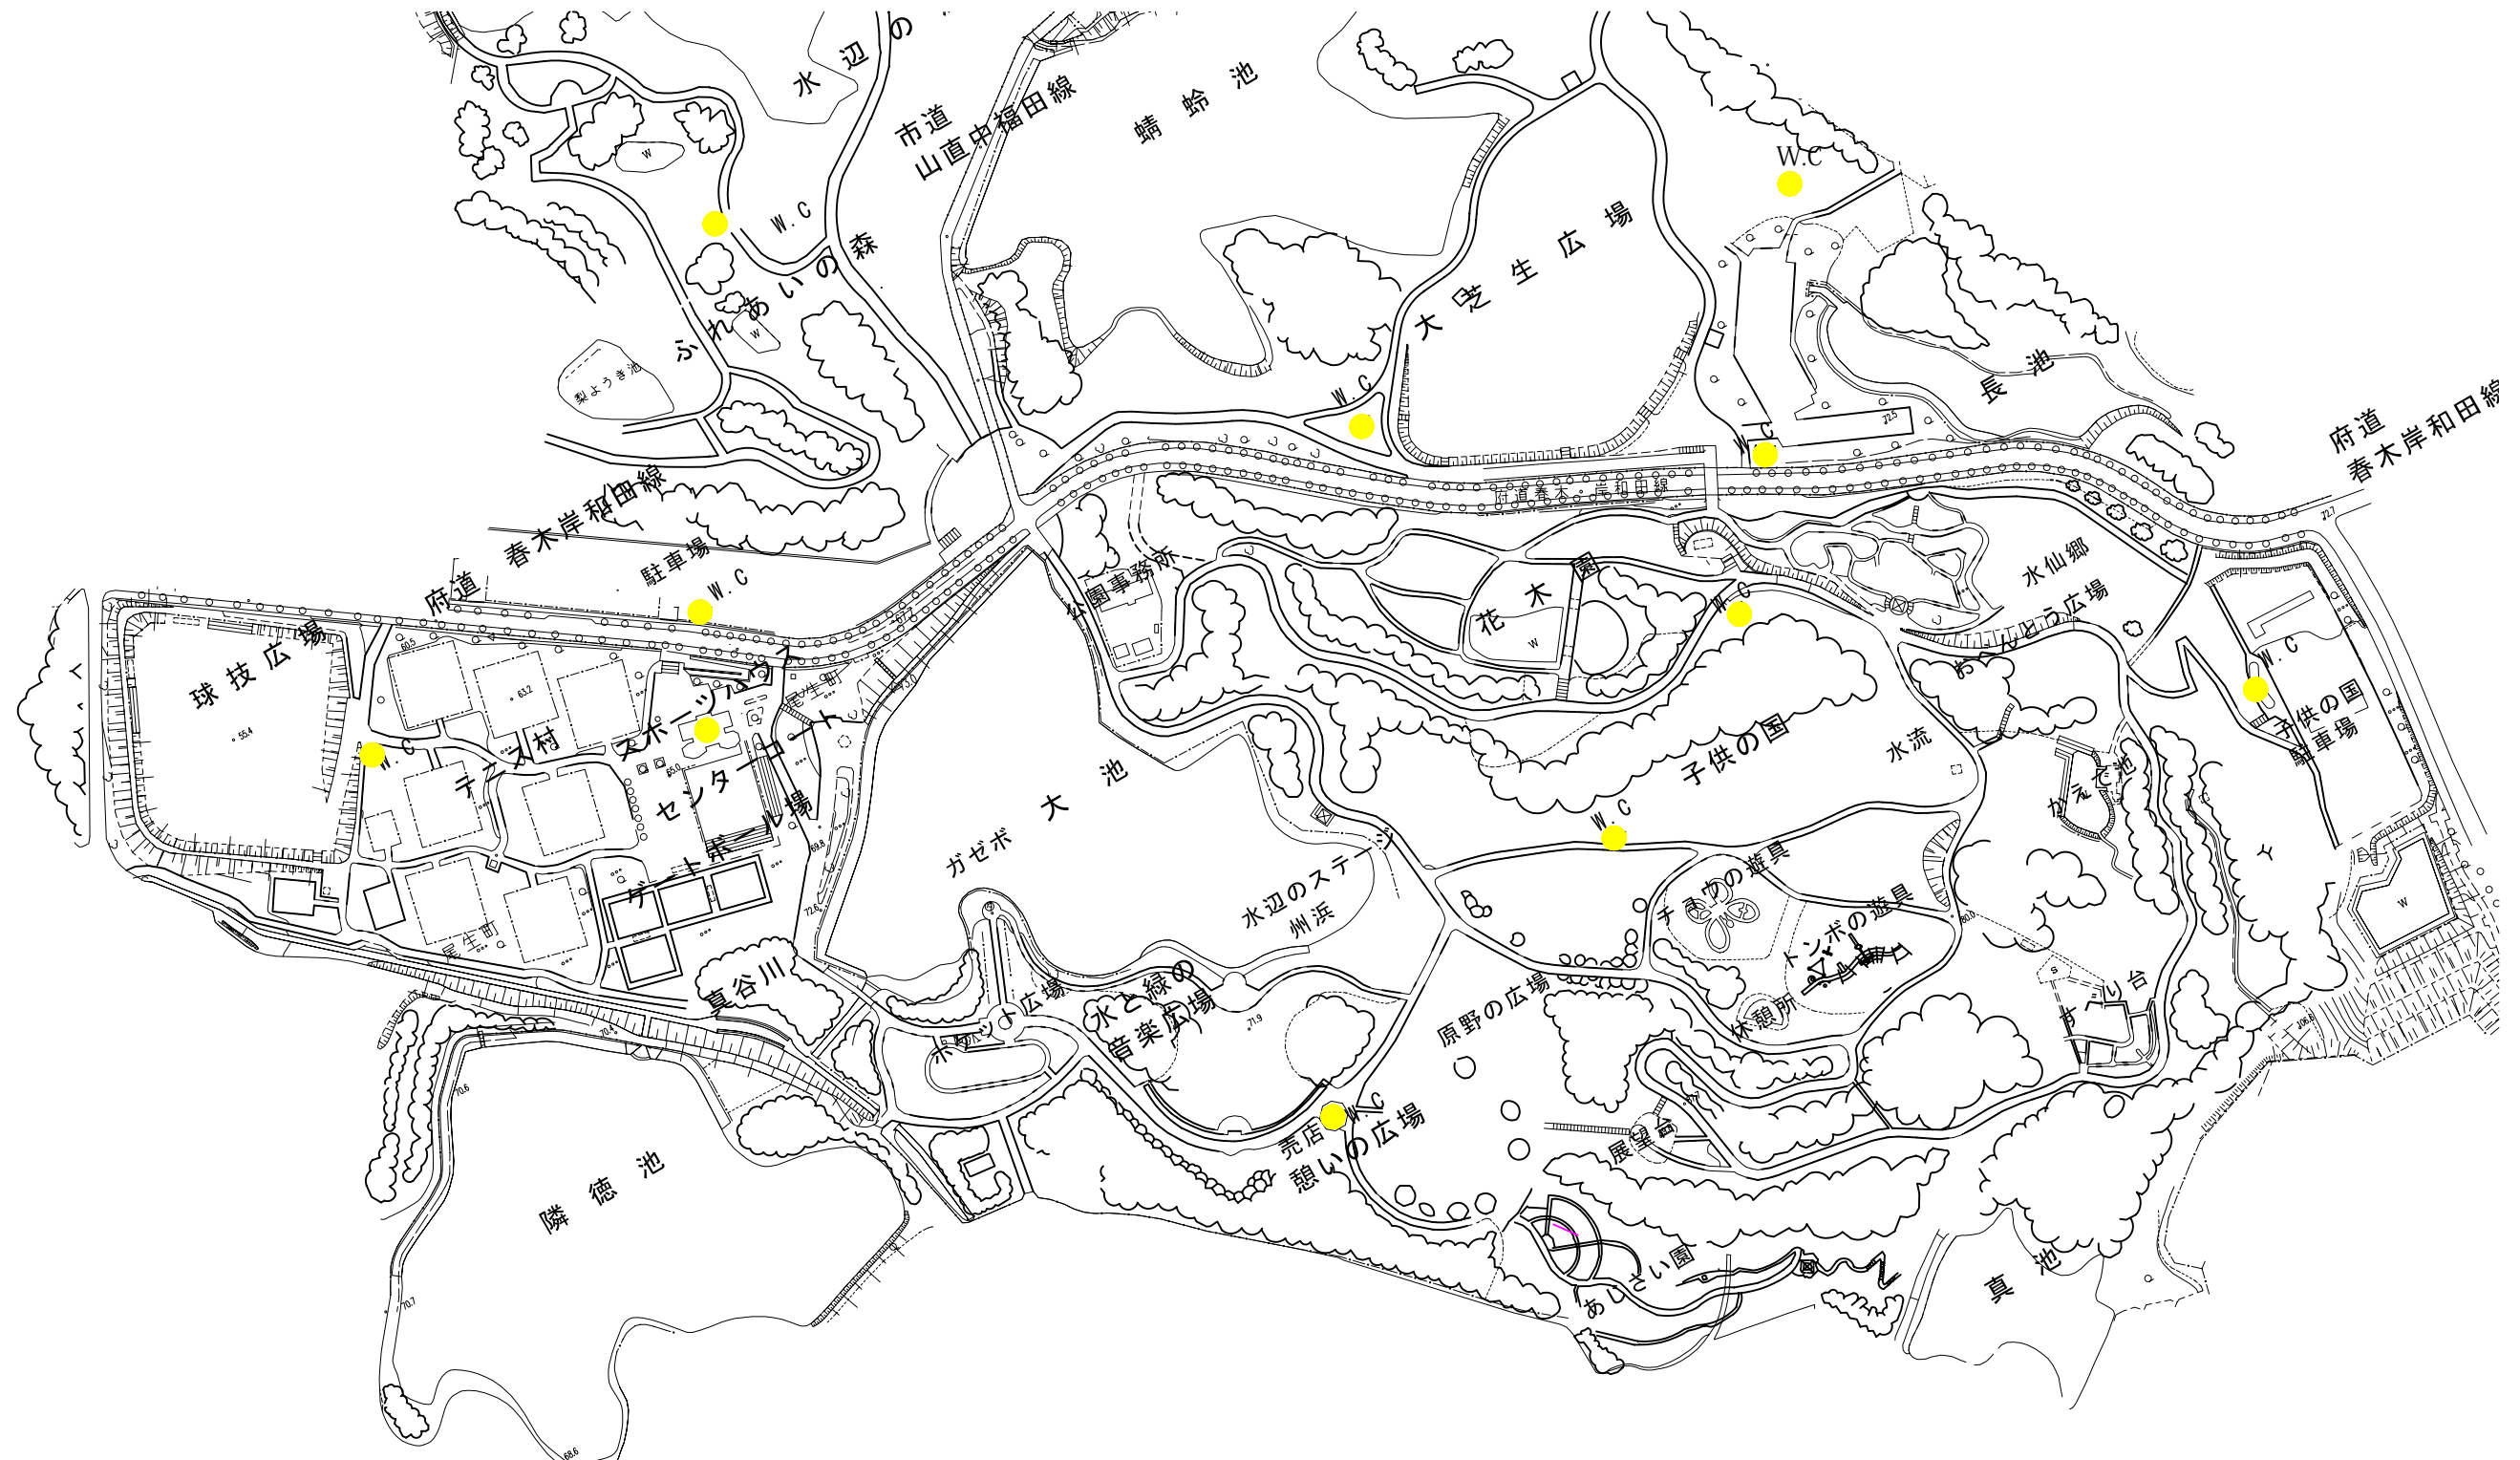


蜻蛉池公園 主要建物図面(スポーツハウス平面図1)1

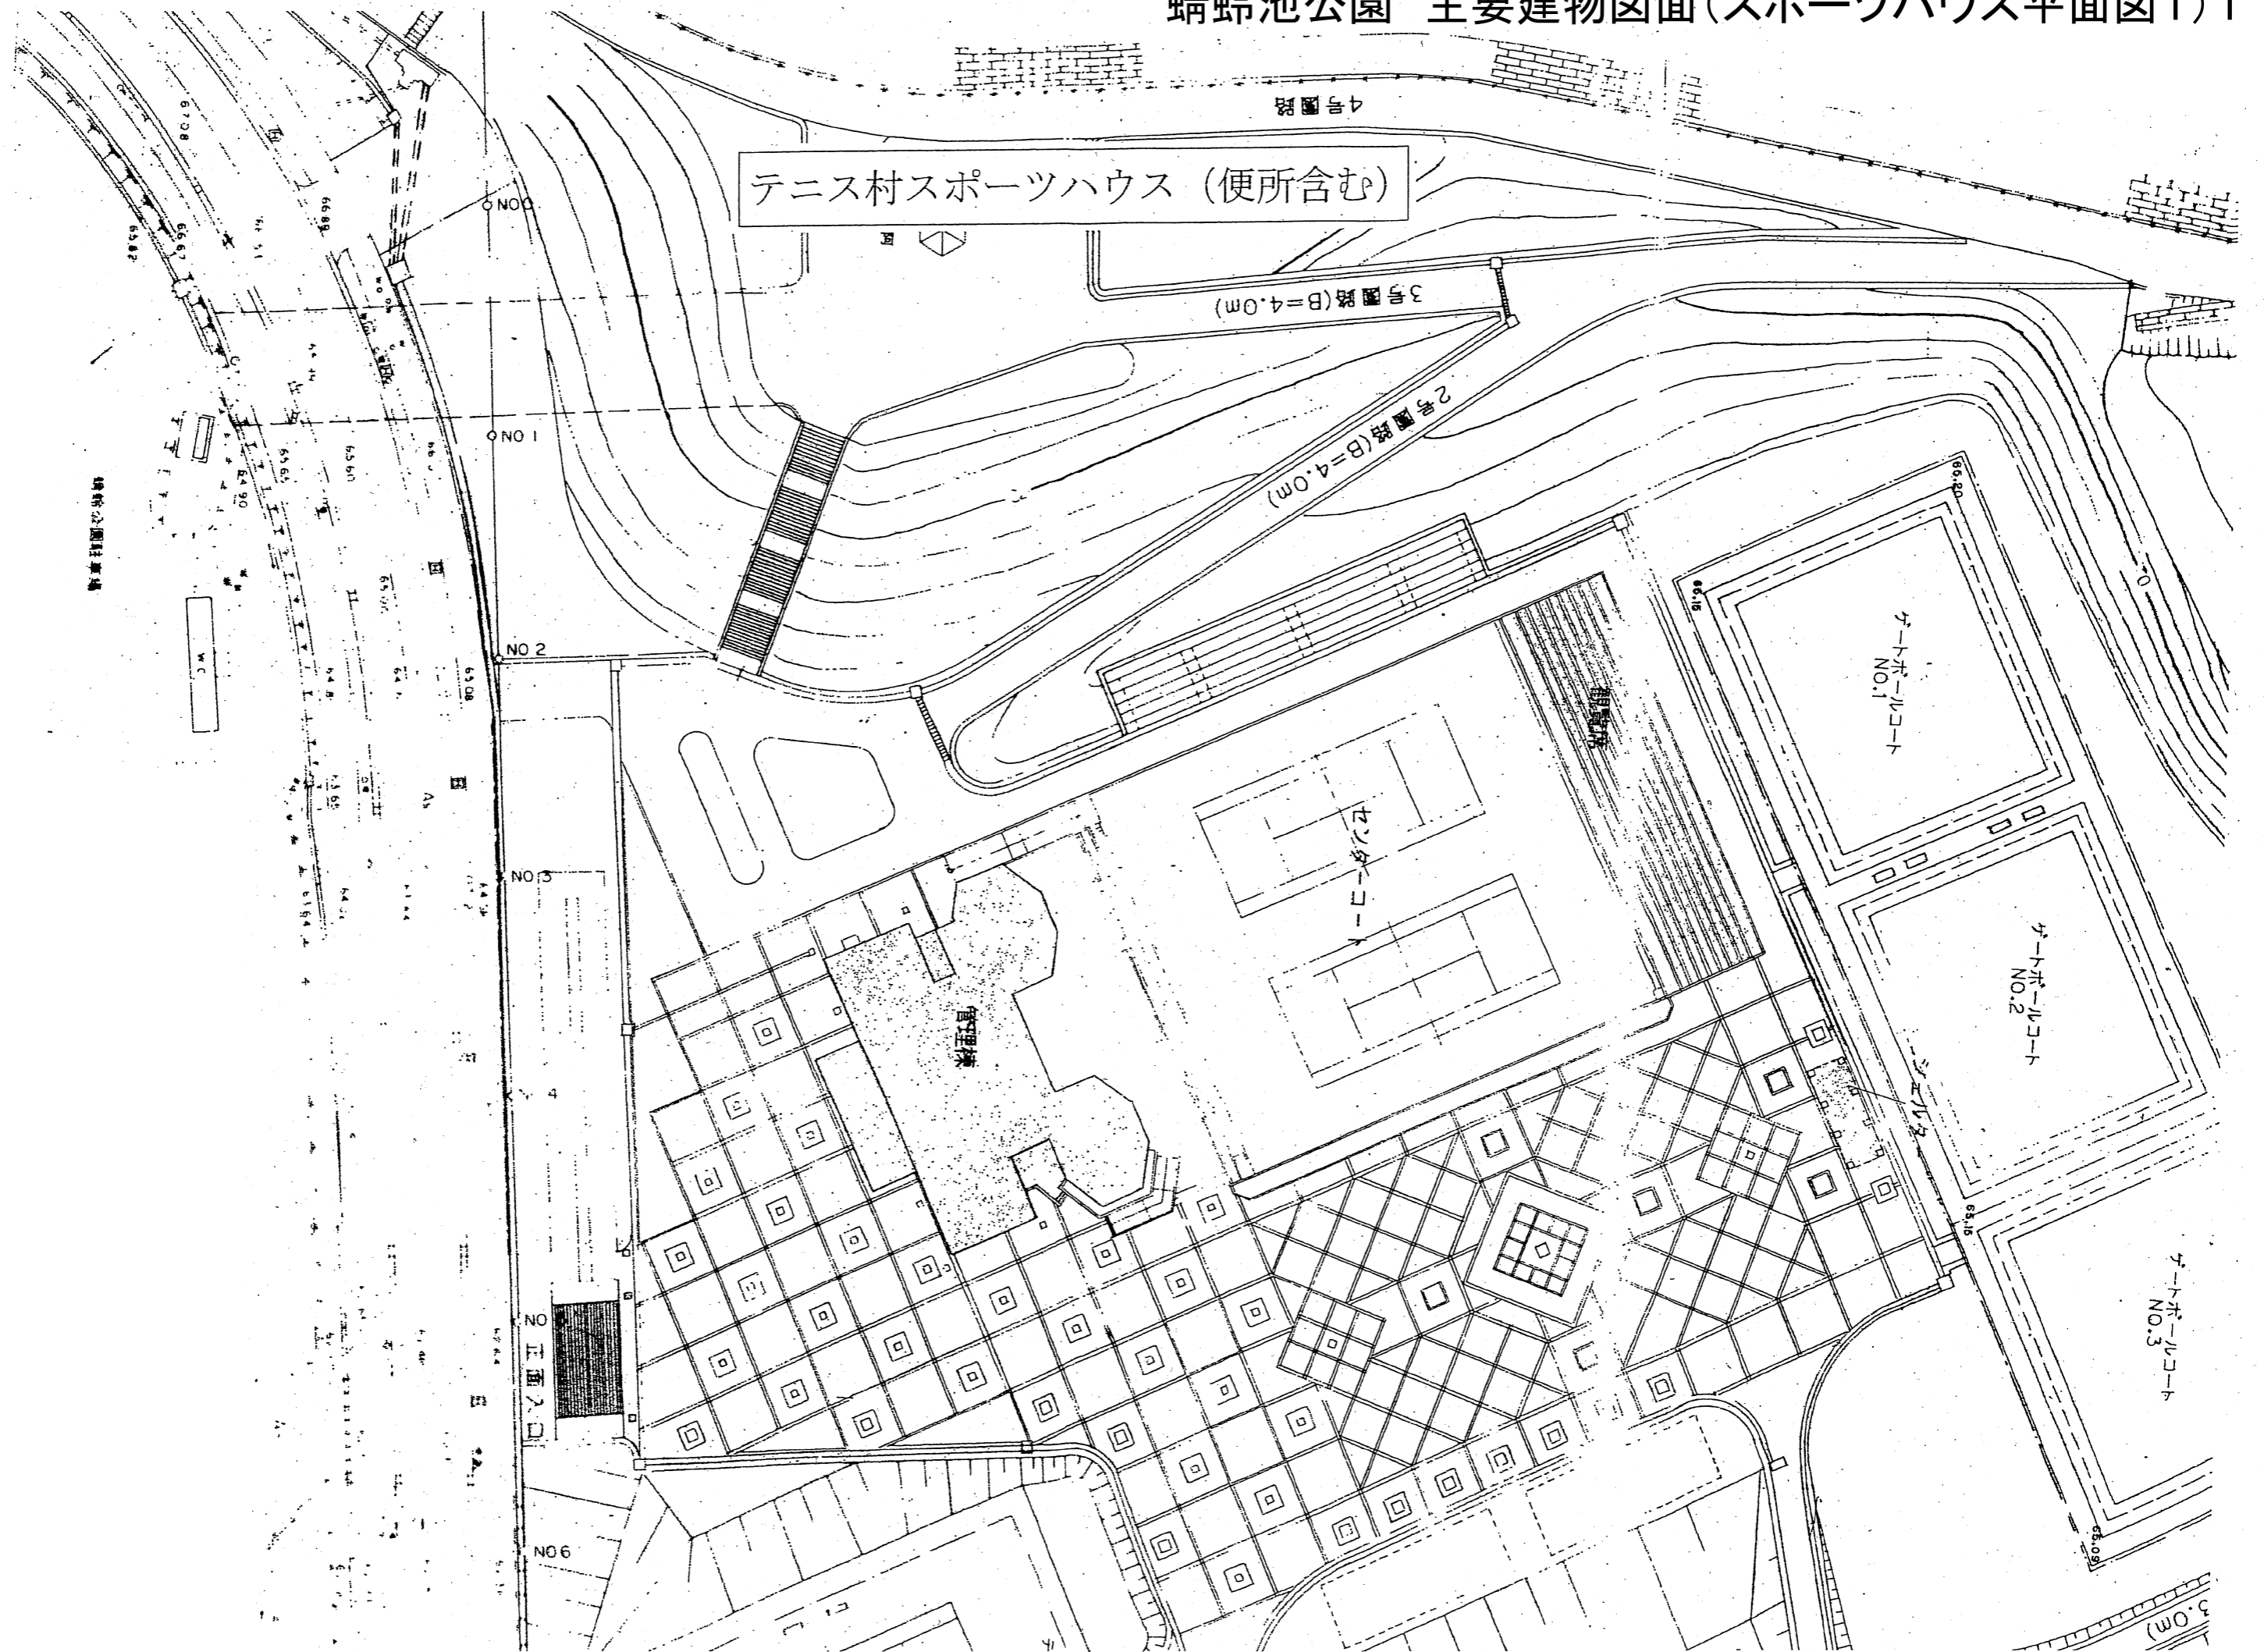

テニス村スポーツハウス (便所含む)

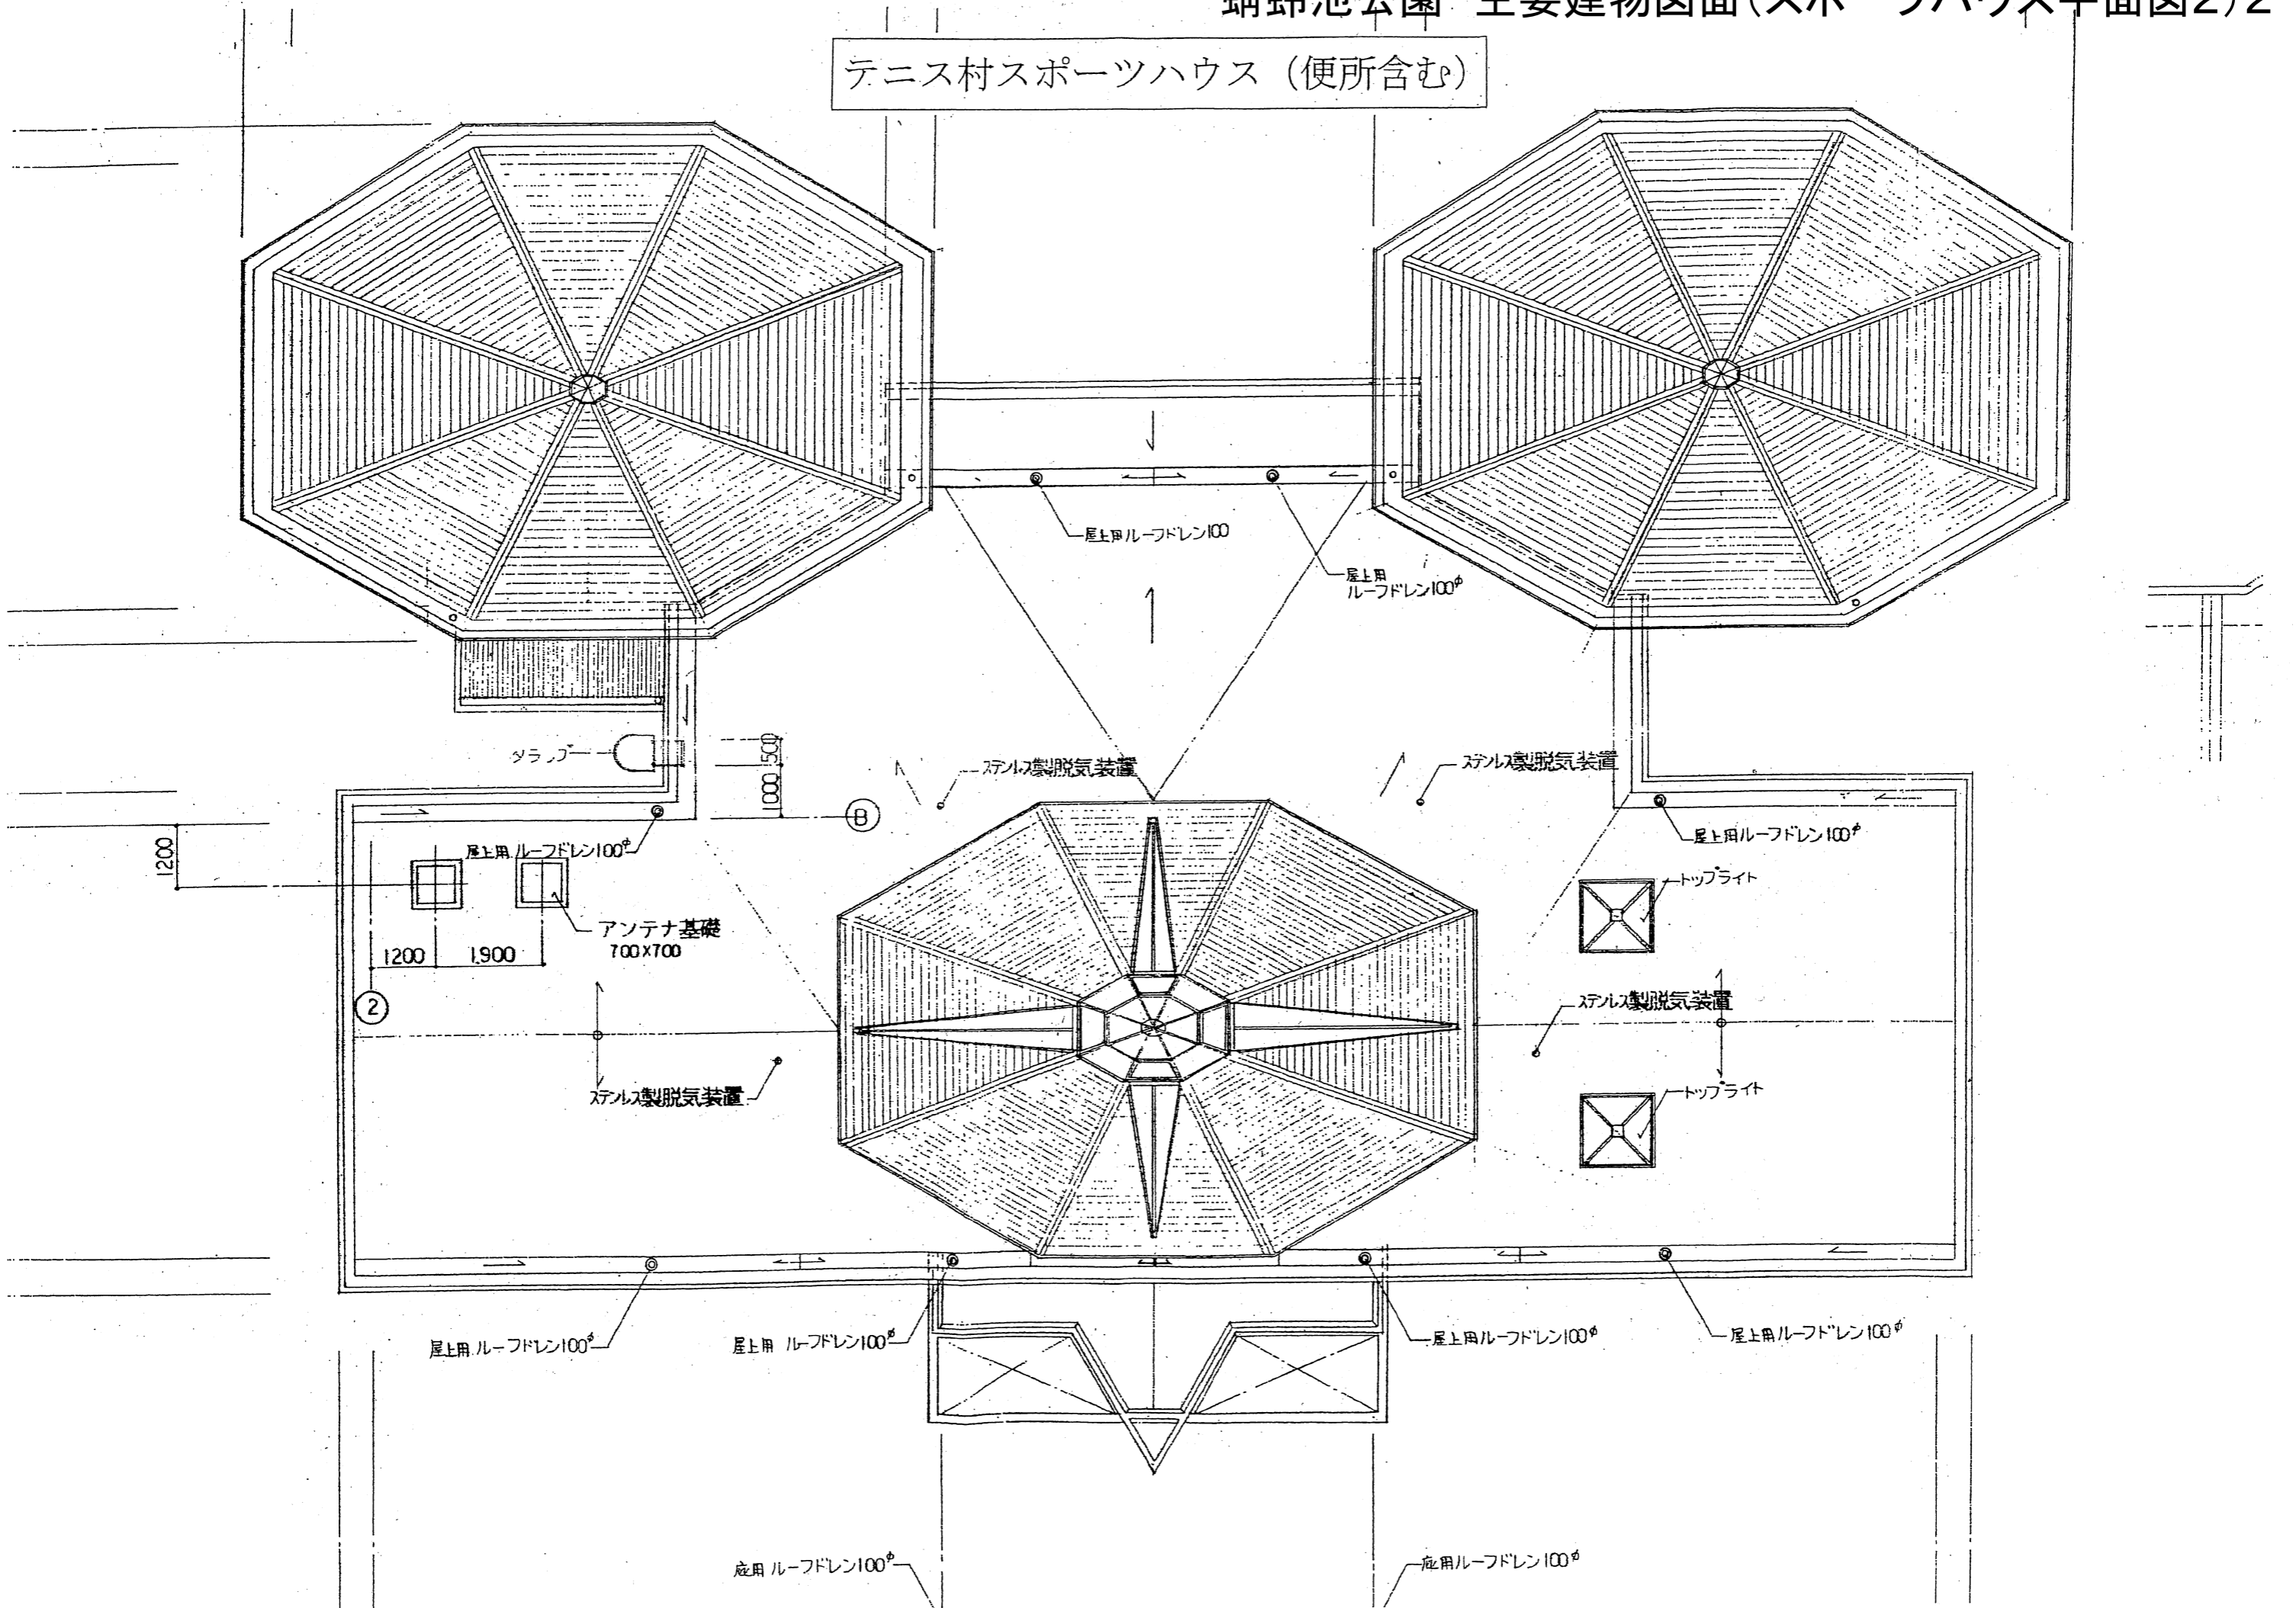

テニス村スポーツハウス (便所含む)

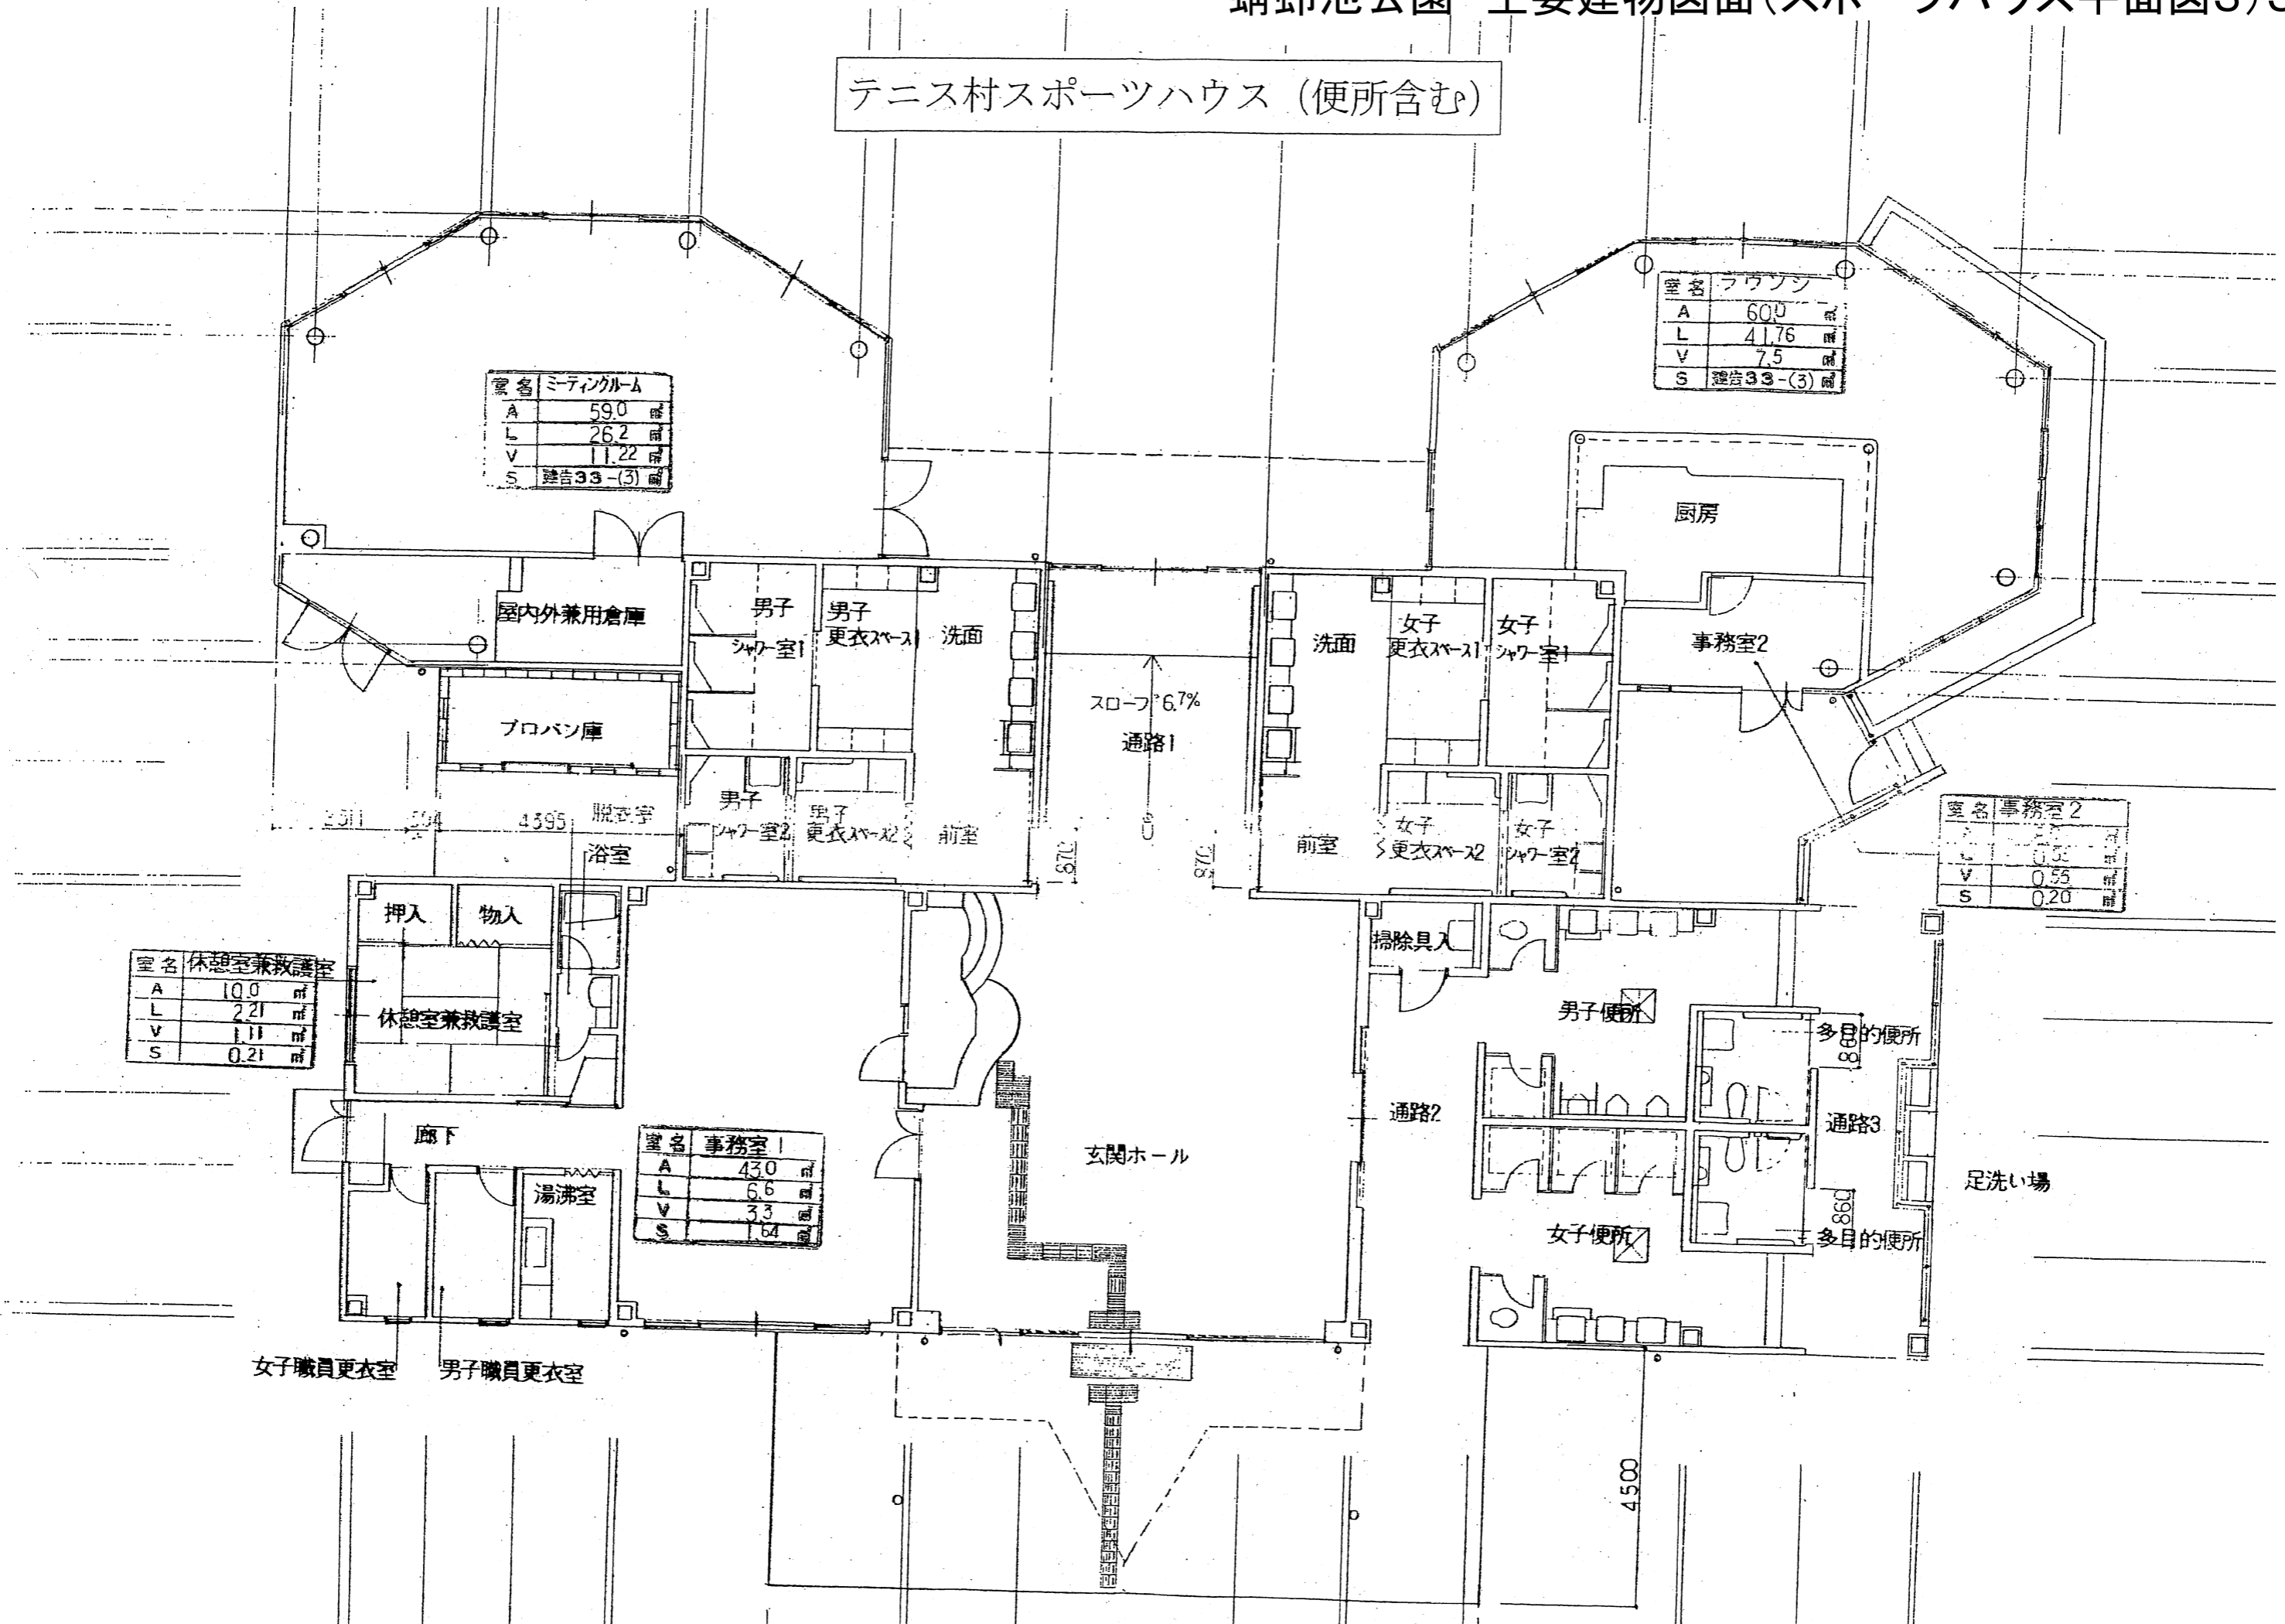

室名	ミーティングルーム
A	59.0 ㎡
L	26.2 ㎡
V	11.22 ㎡
S	建告33-(3) ㎡

室名	フワソソ
A	60.0 ㎡
L	41.76 ㎡
V	7.5 ㎡
S	建告33-(3) ㎡

室名	事務室2
A	6.33 ㎡
V	0.55 ㎡
S	0.20 ㎡


室名	休憩室兼教講室
A	10.0 ㎡
L	2.21 ㎡
V	1.11 ㎡
S	0.21 ㎡

室名	事務室1
A	43.0 ㎡
L	6.6 ㎡
V	3.3 ㎡
S	1.64 ㎡

女子職員更衣室 男子職員更衣室


4.500

テニス村スポーツハウス (便所含む)

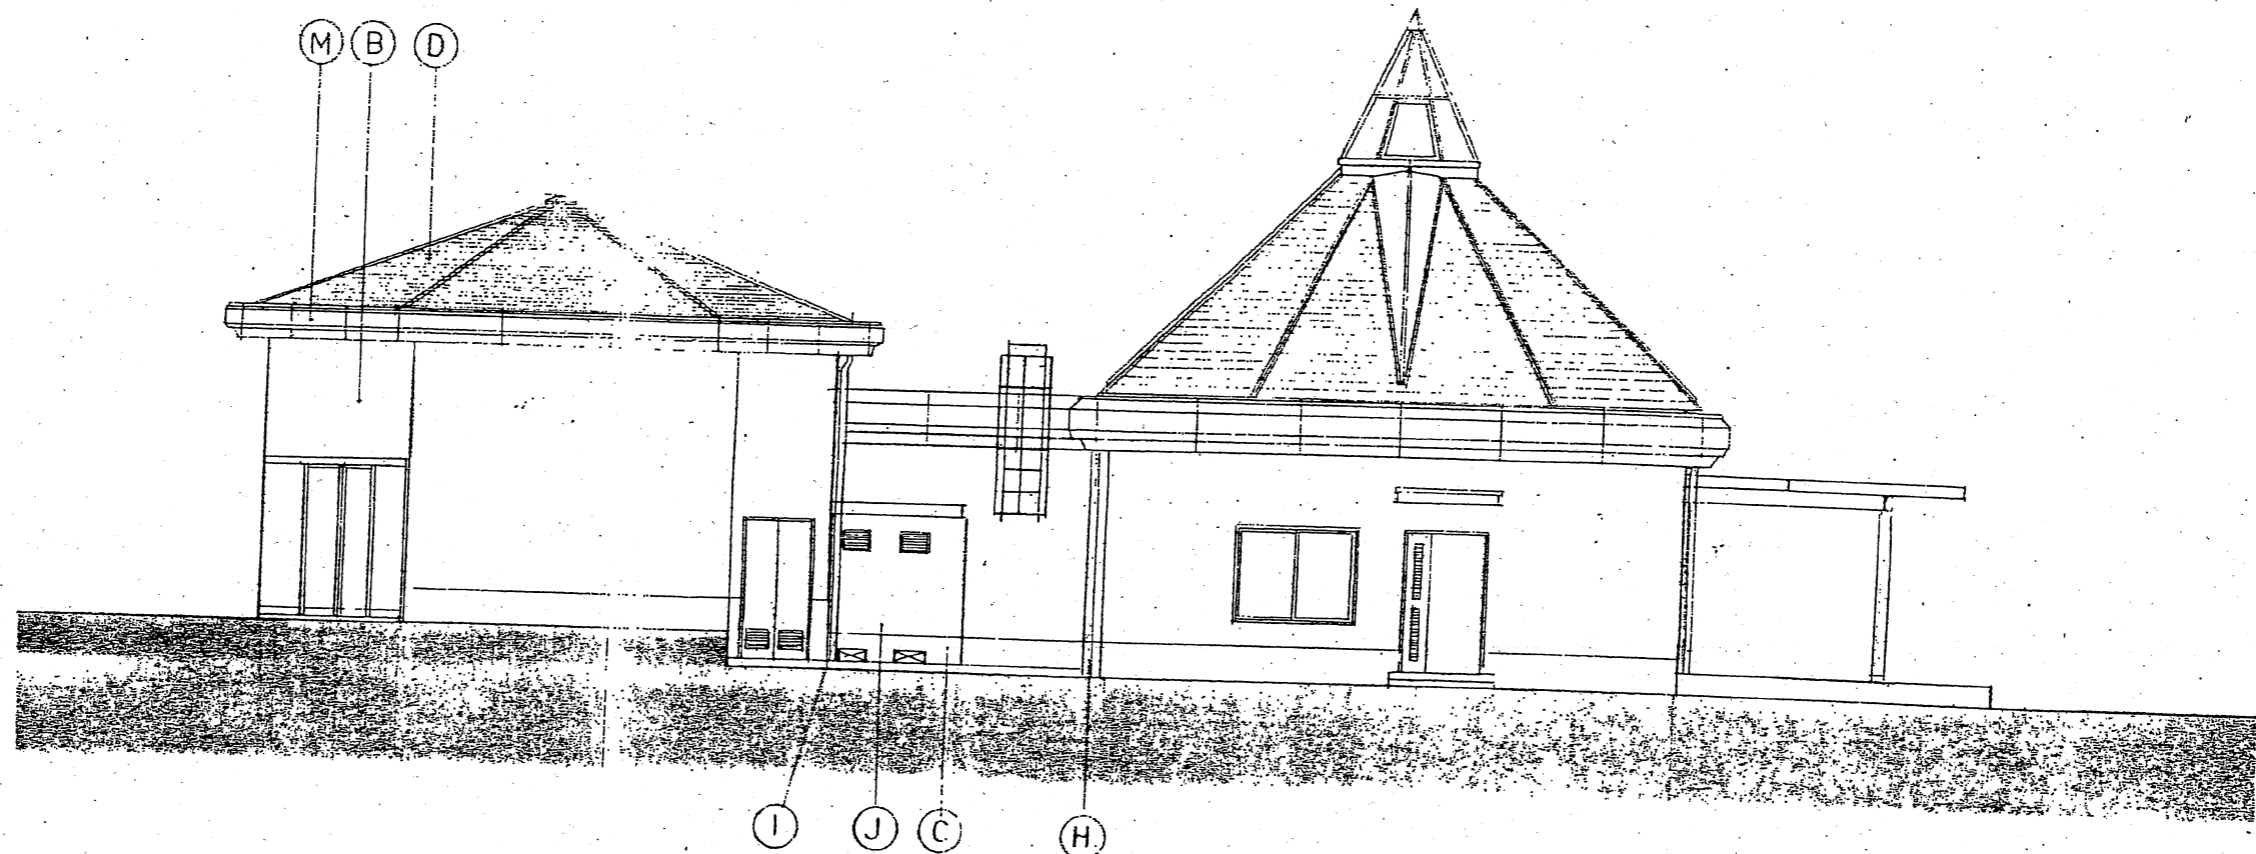


東 立面図 1:100


テニス村スポーツハウス (便所含む)

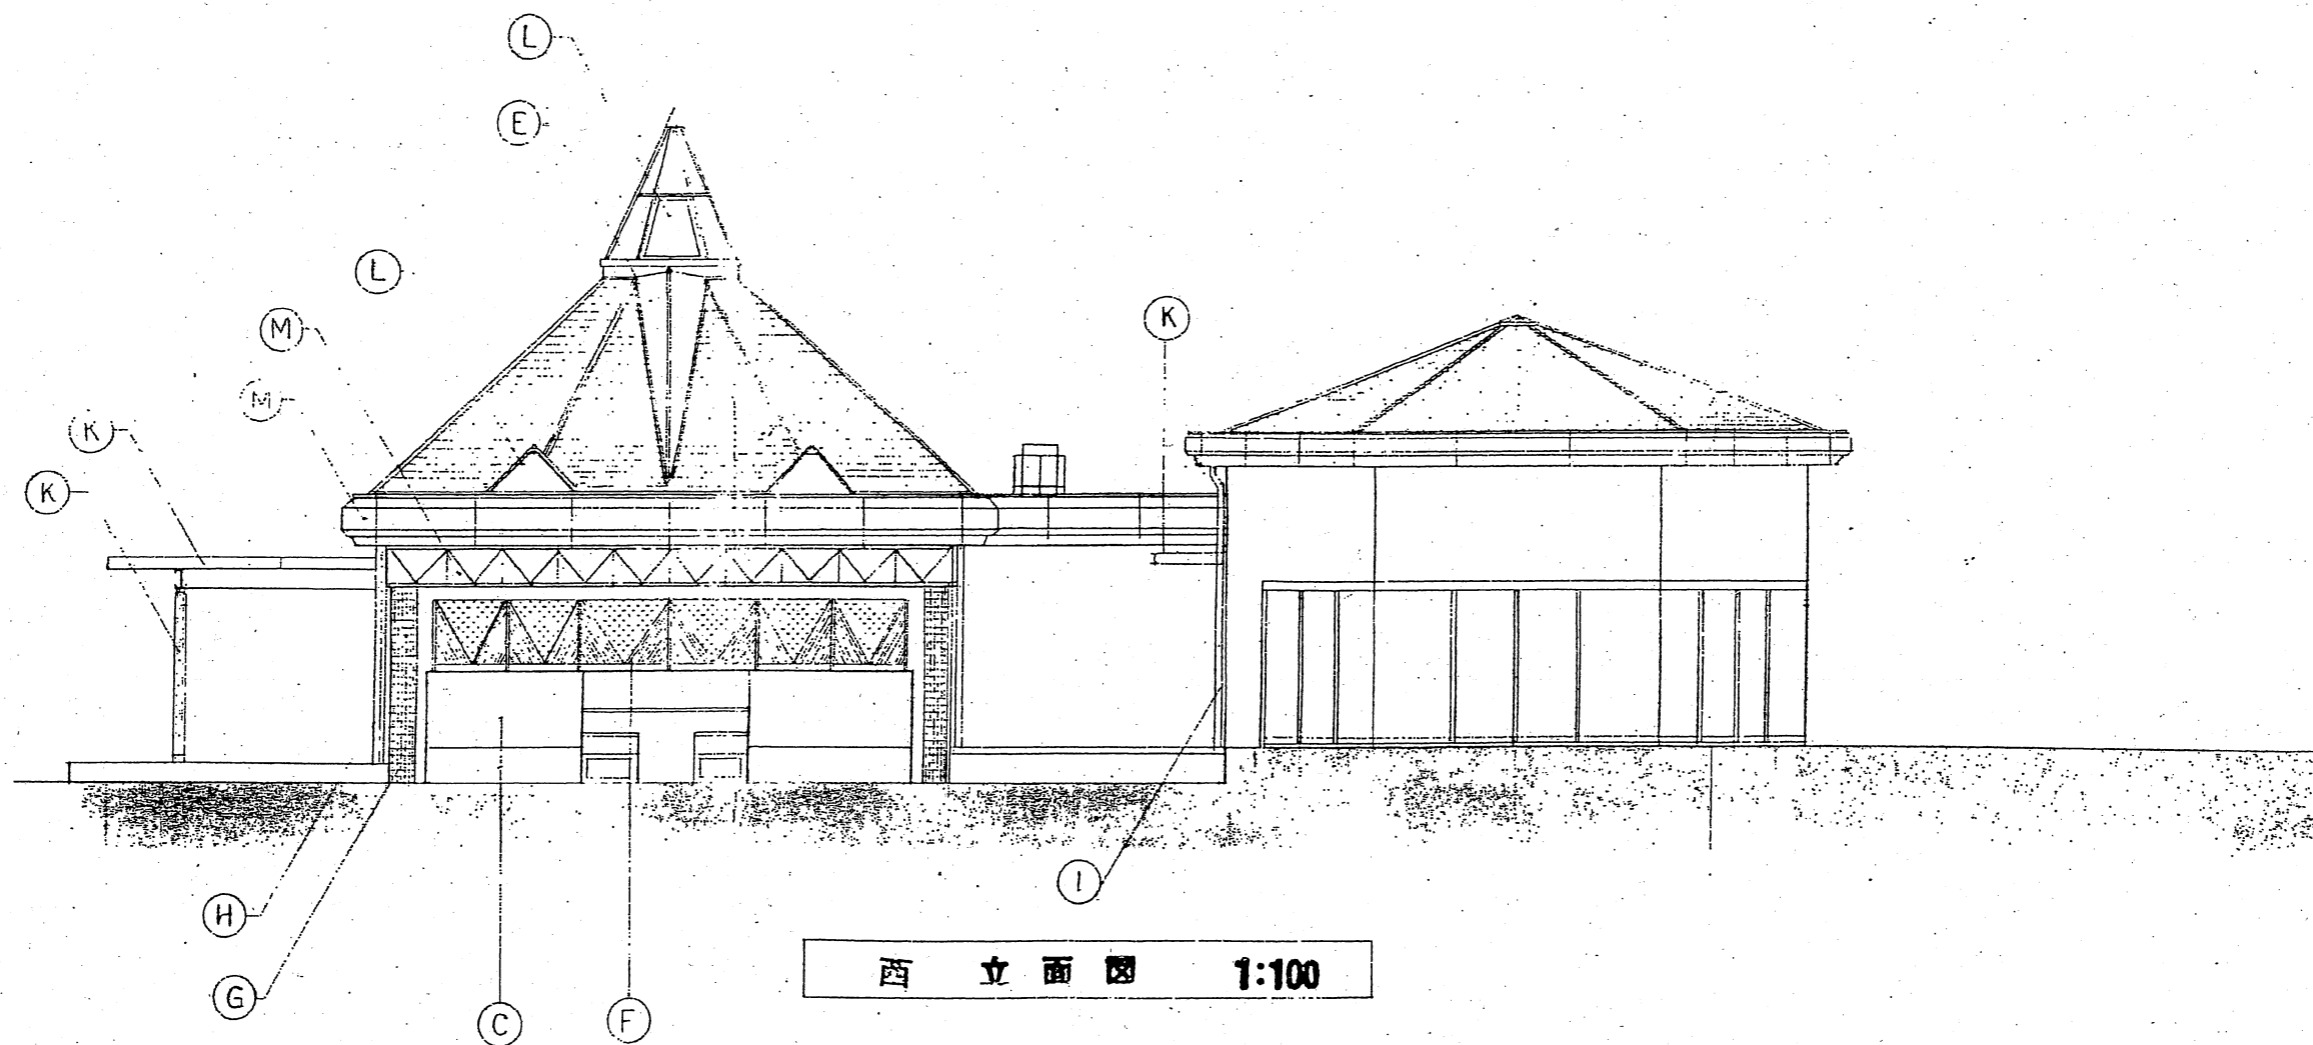

記号	仕 上
(A)	ALCφ100 特殊塗料吹付
(B)	ALCφ120 特殊塗料吹付
(C)	腰壁コンクリート打放し特殊塗料吹付
(D)	屋根フッ素樹脂鋼板カラーφ0.45 横段葺


テニス村スポーツハウス (便所含む)

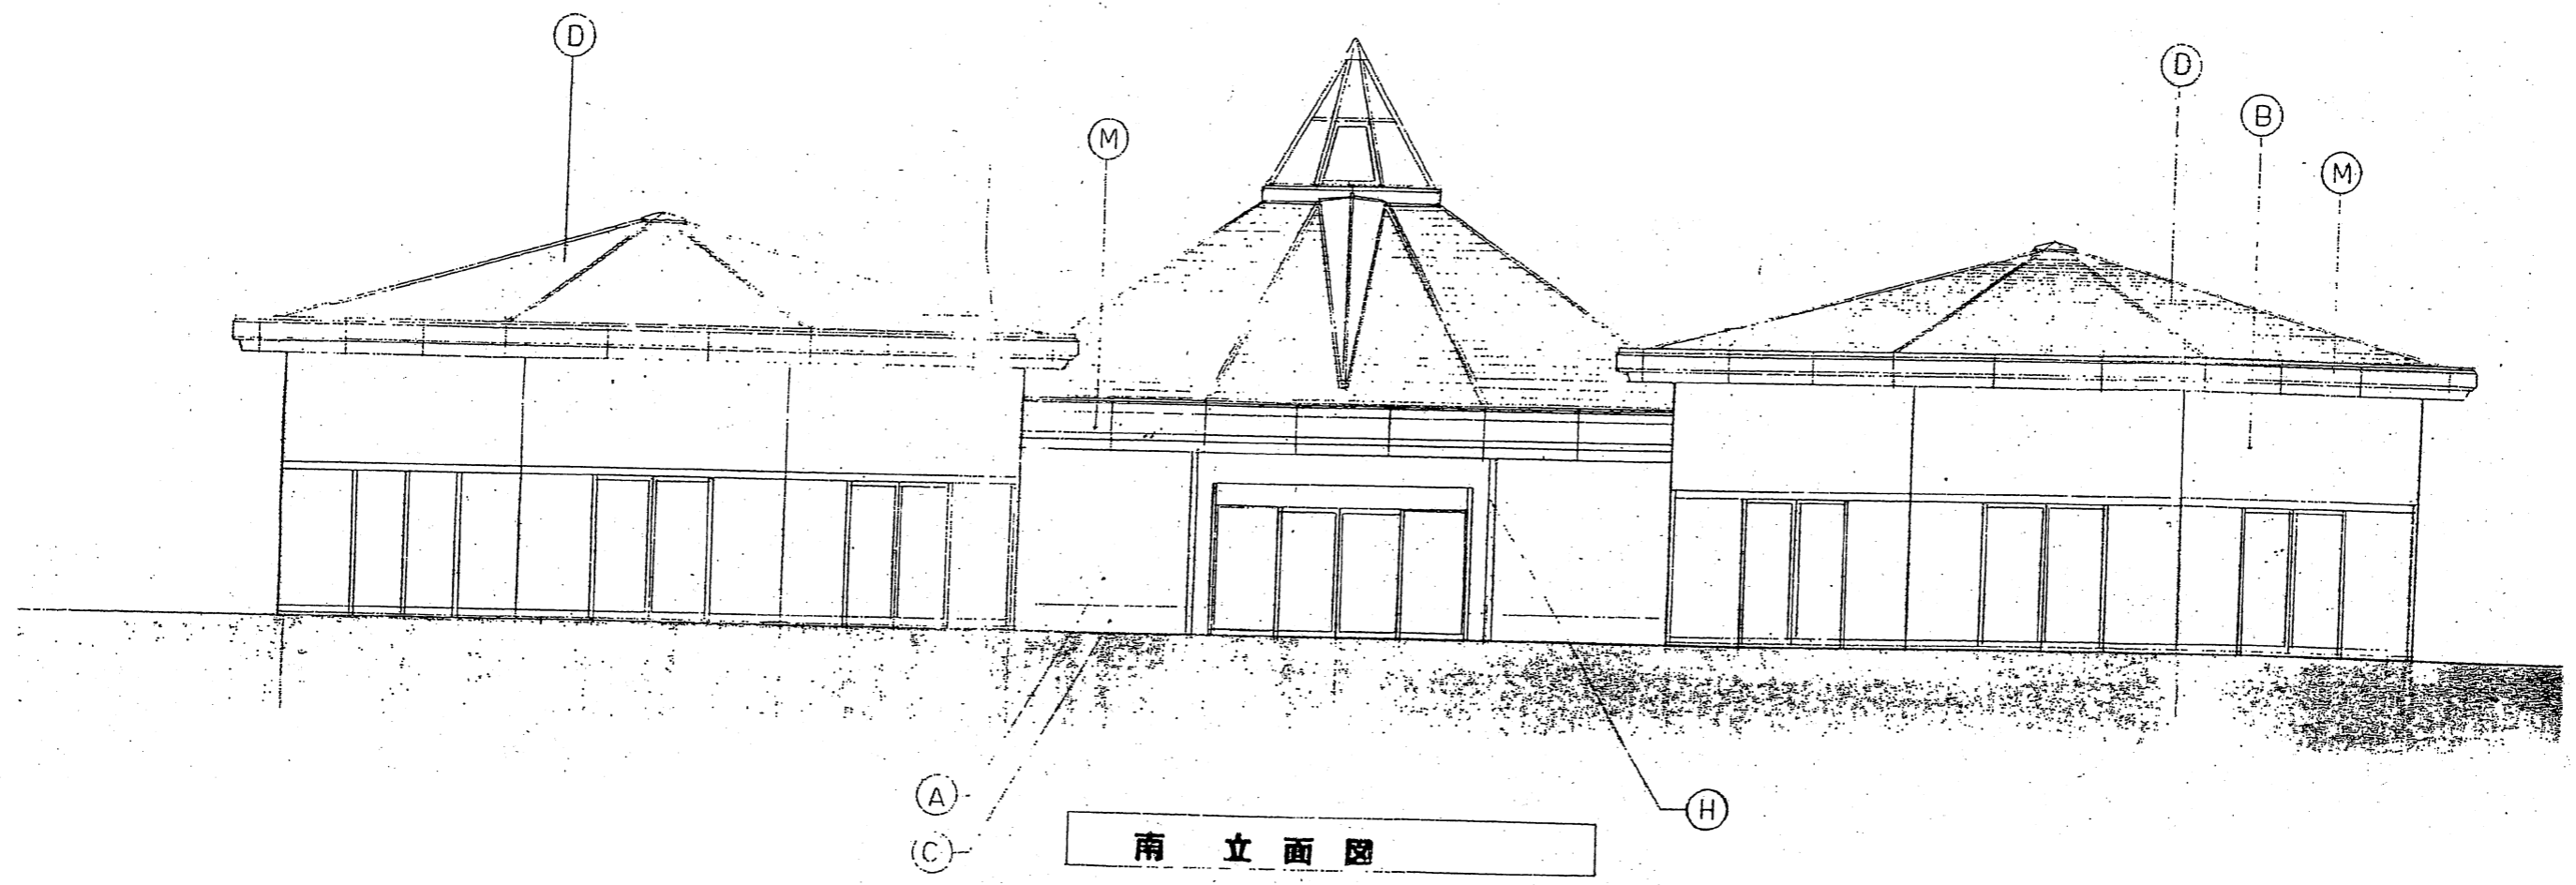

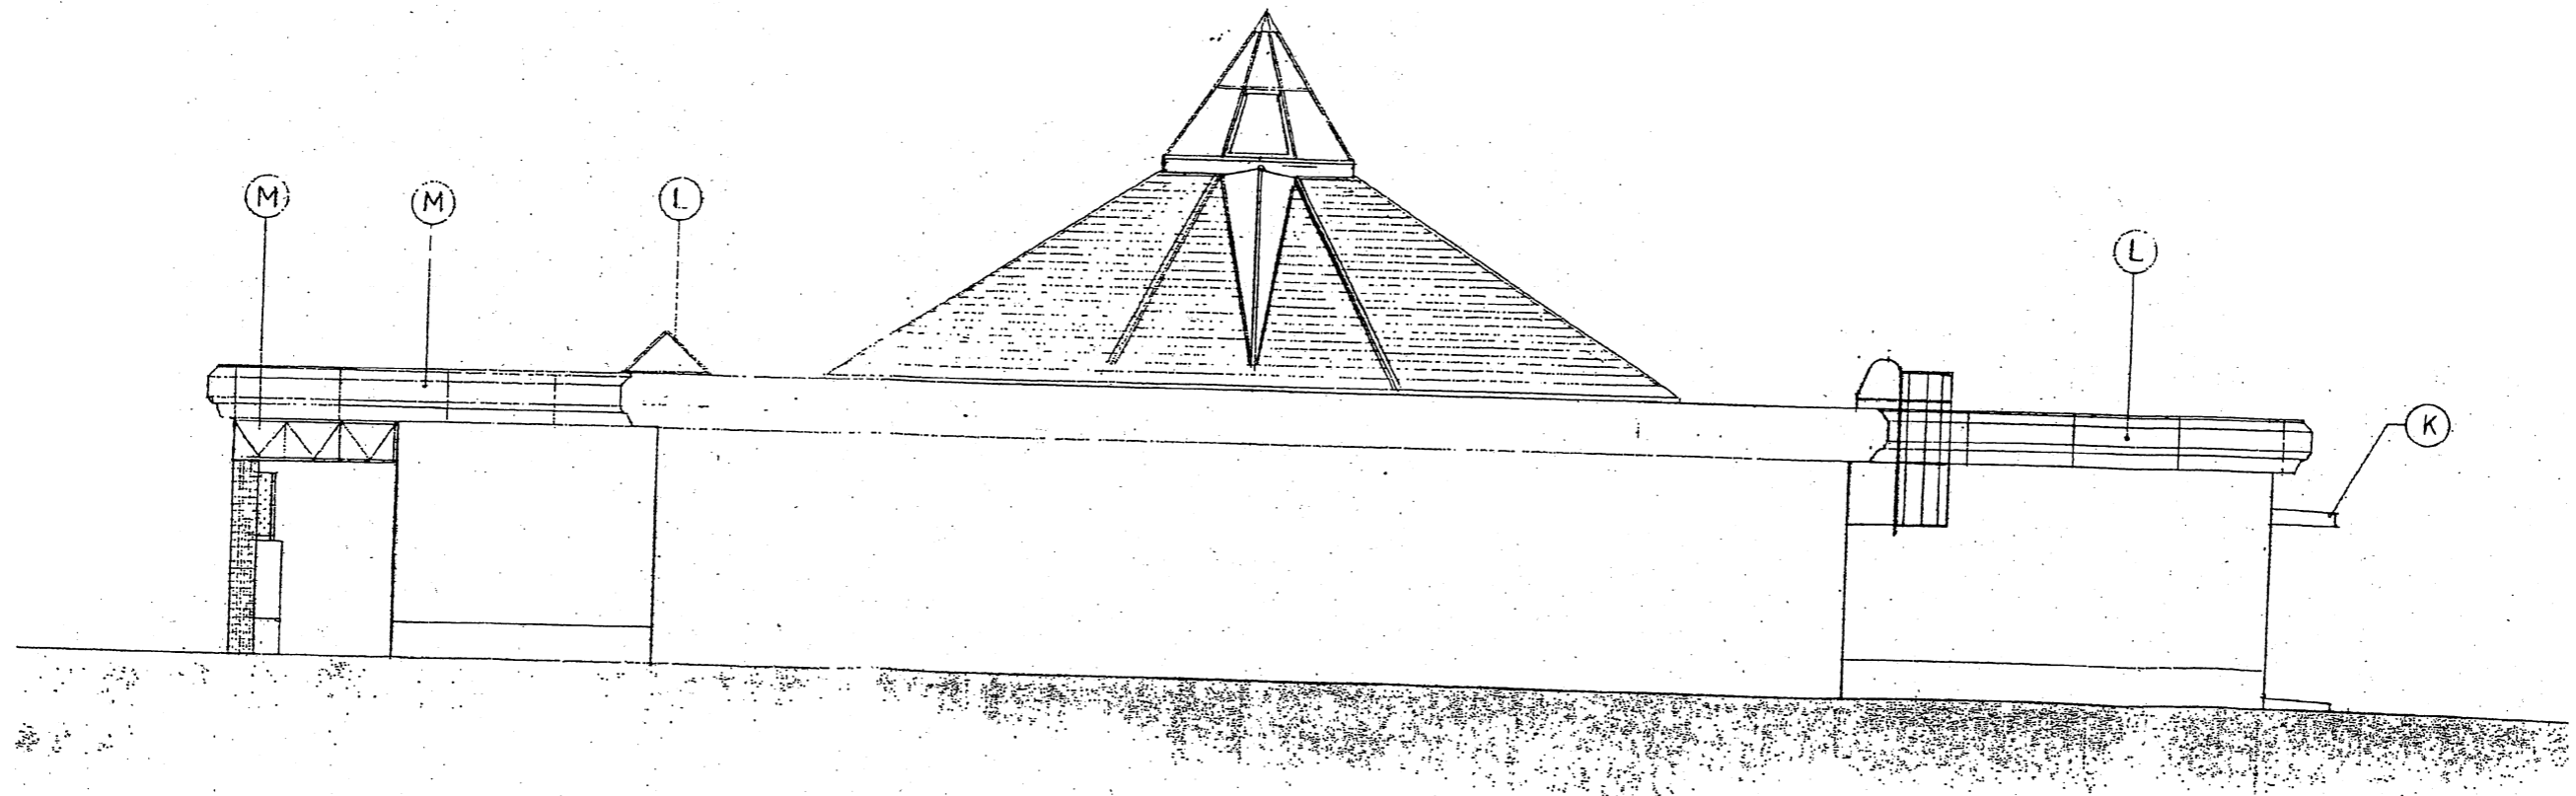


北' 立面図 1:100

テニス村スポーツハウス (便所含む)

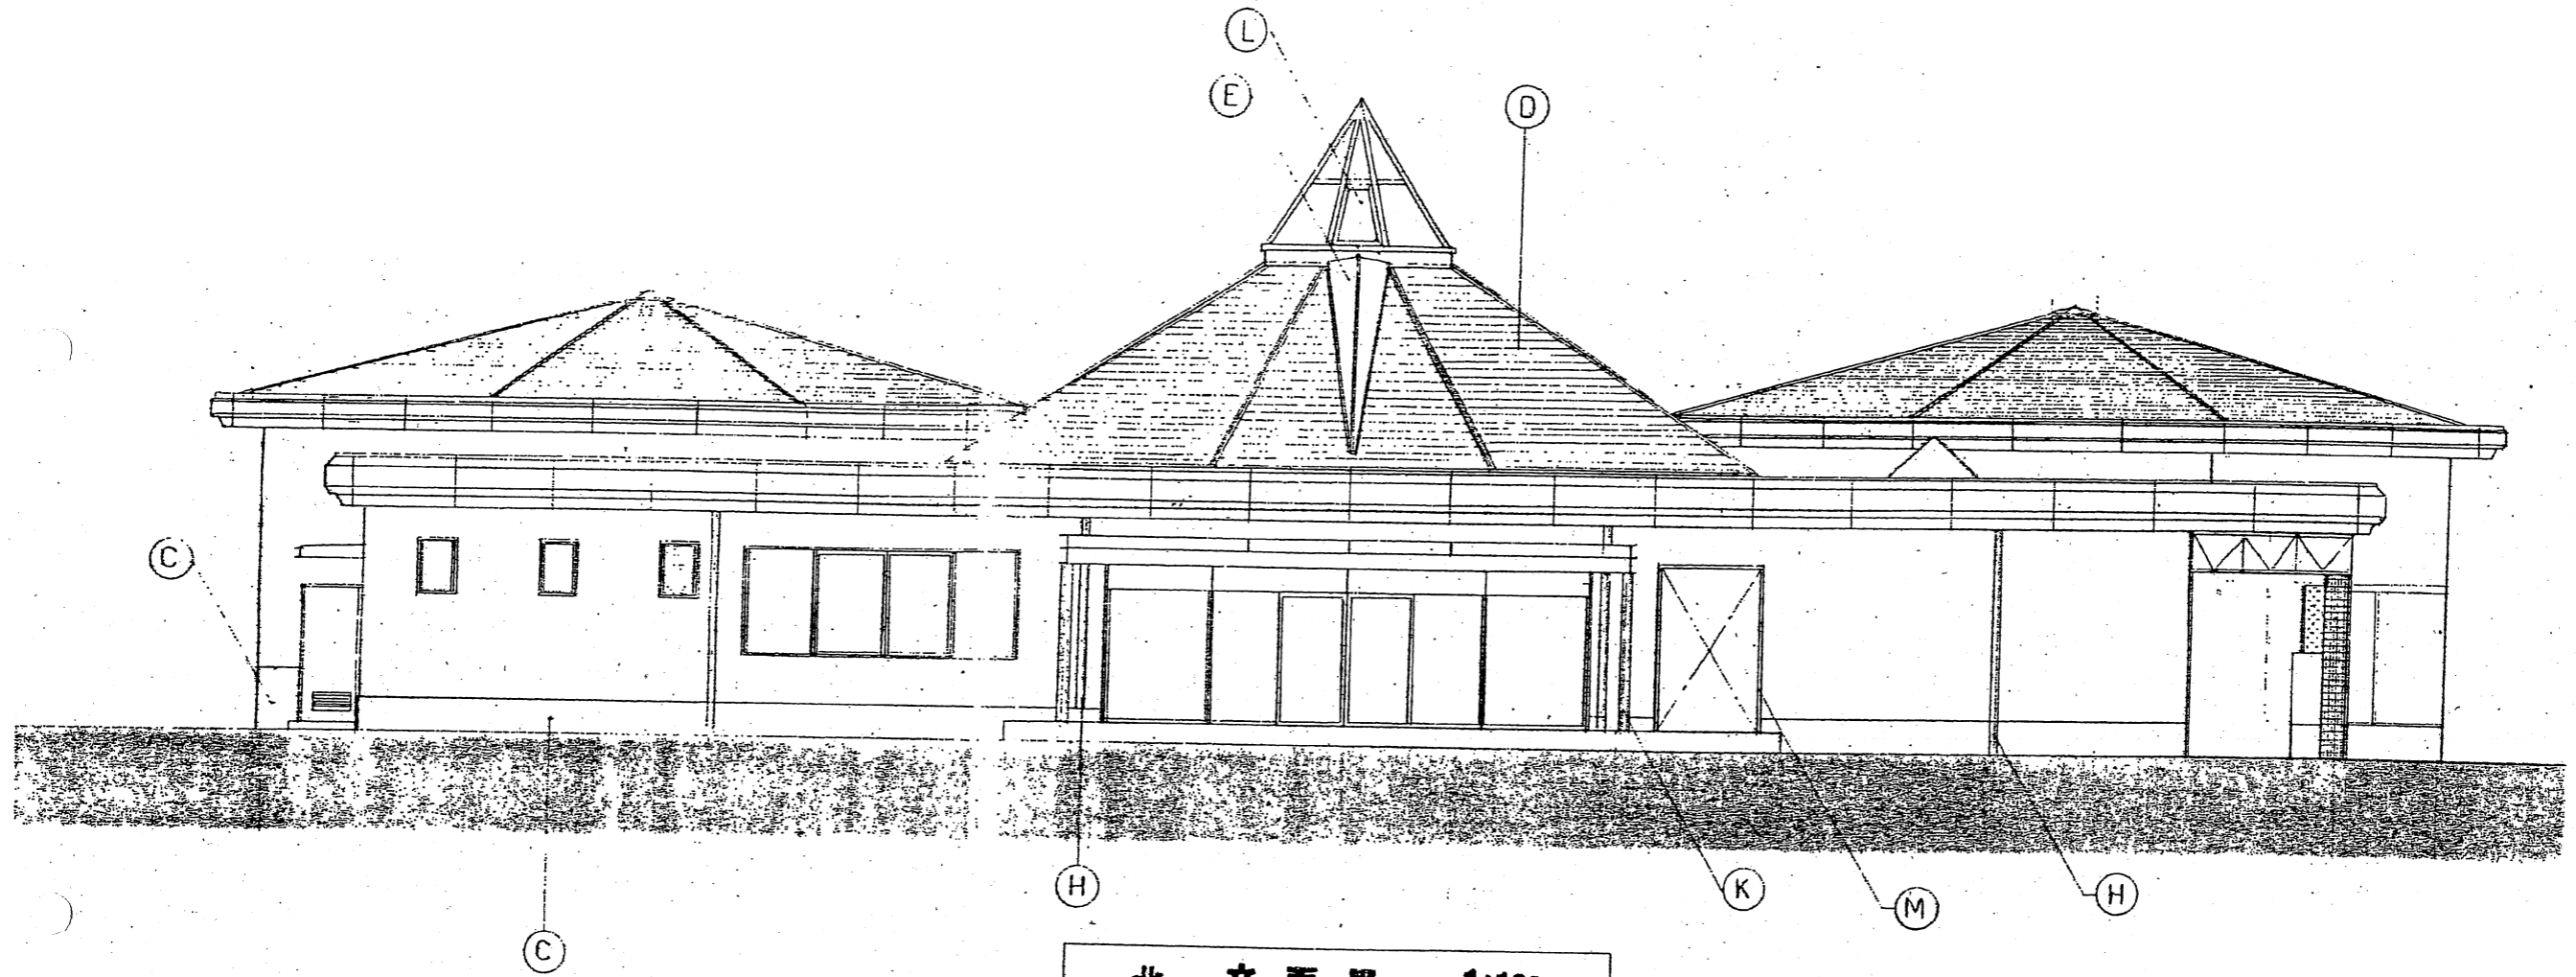

北 立面図 1:100

蜻蛉池公園管理事務所

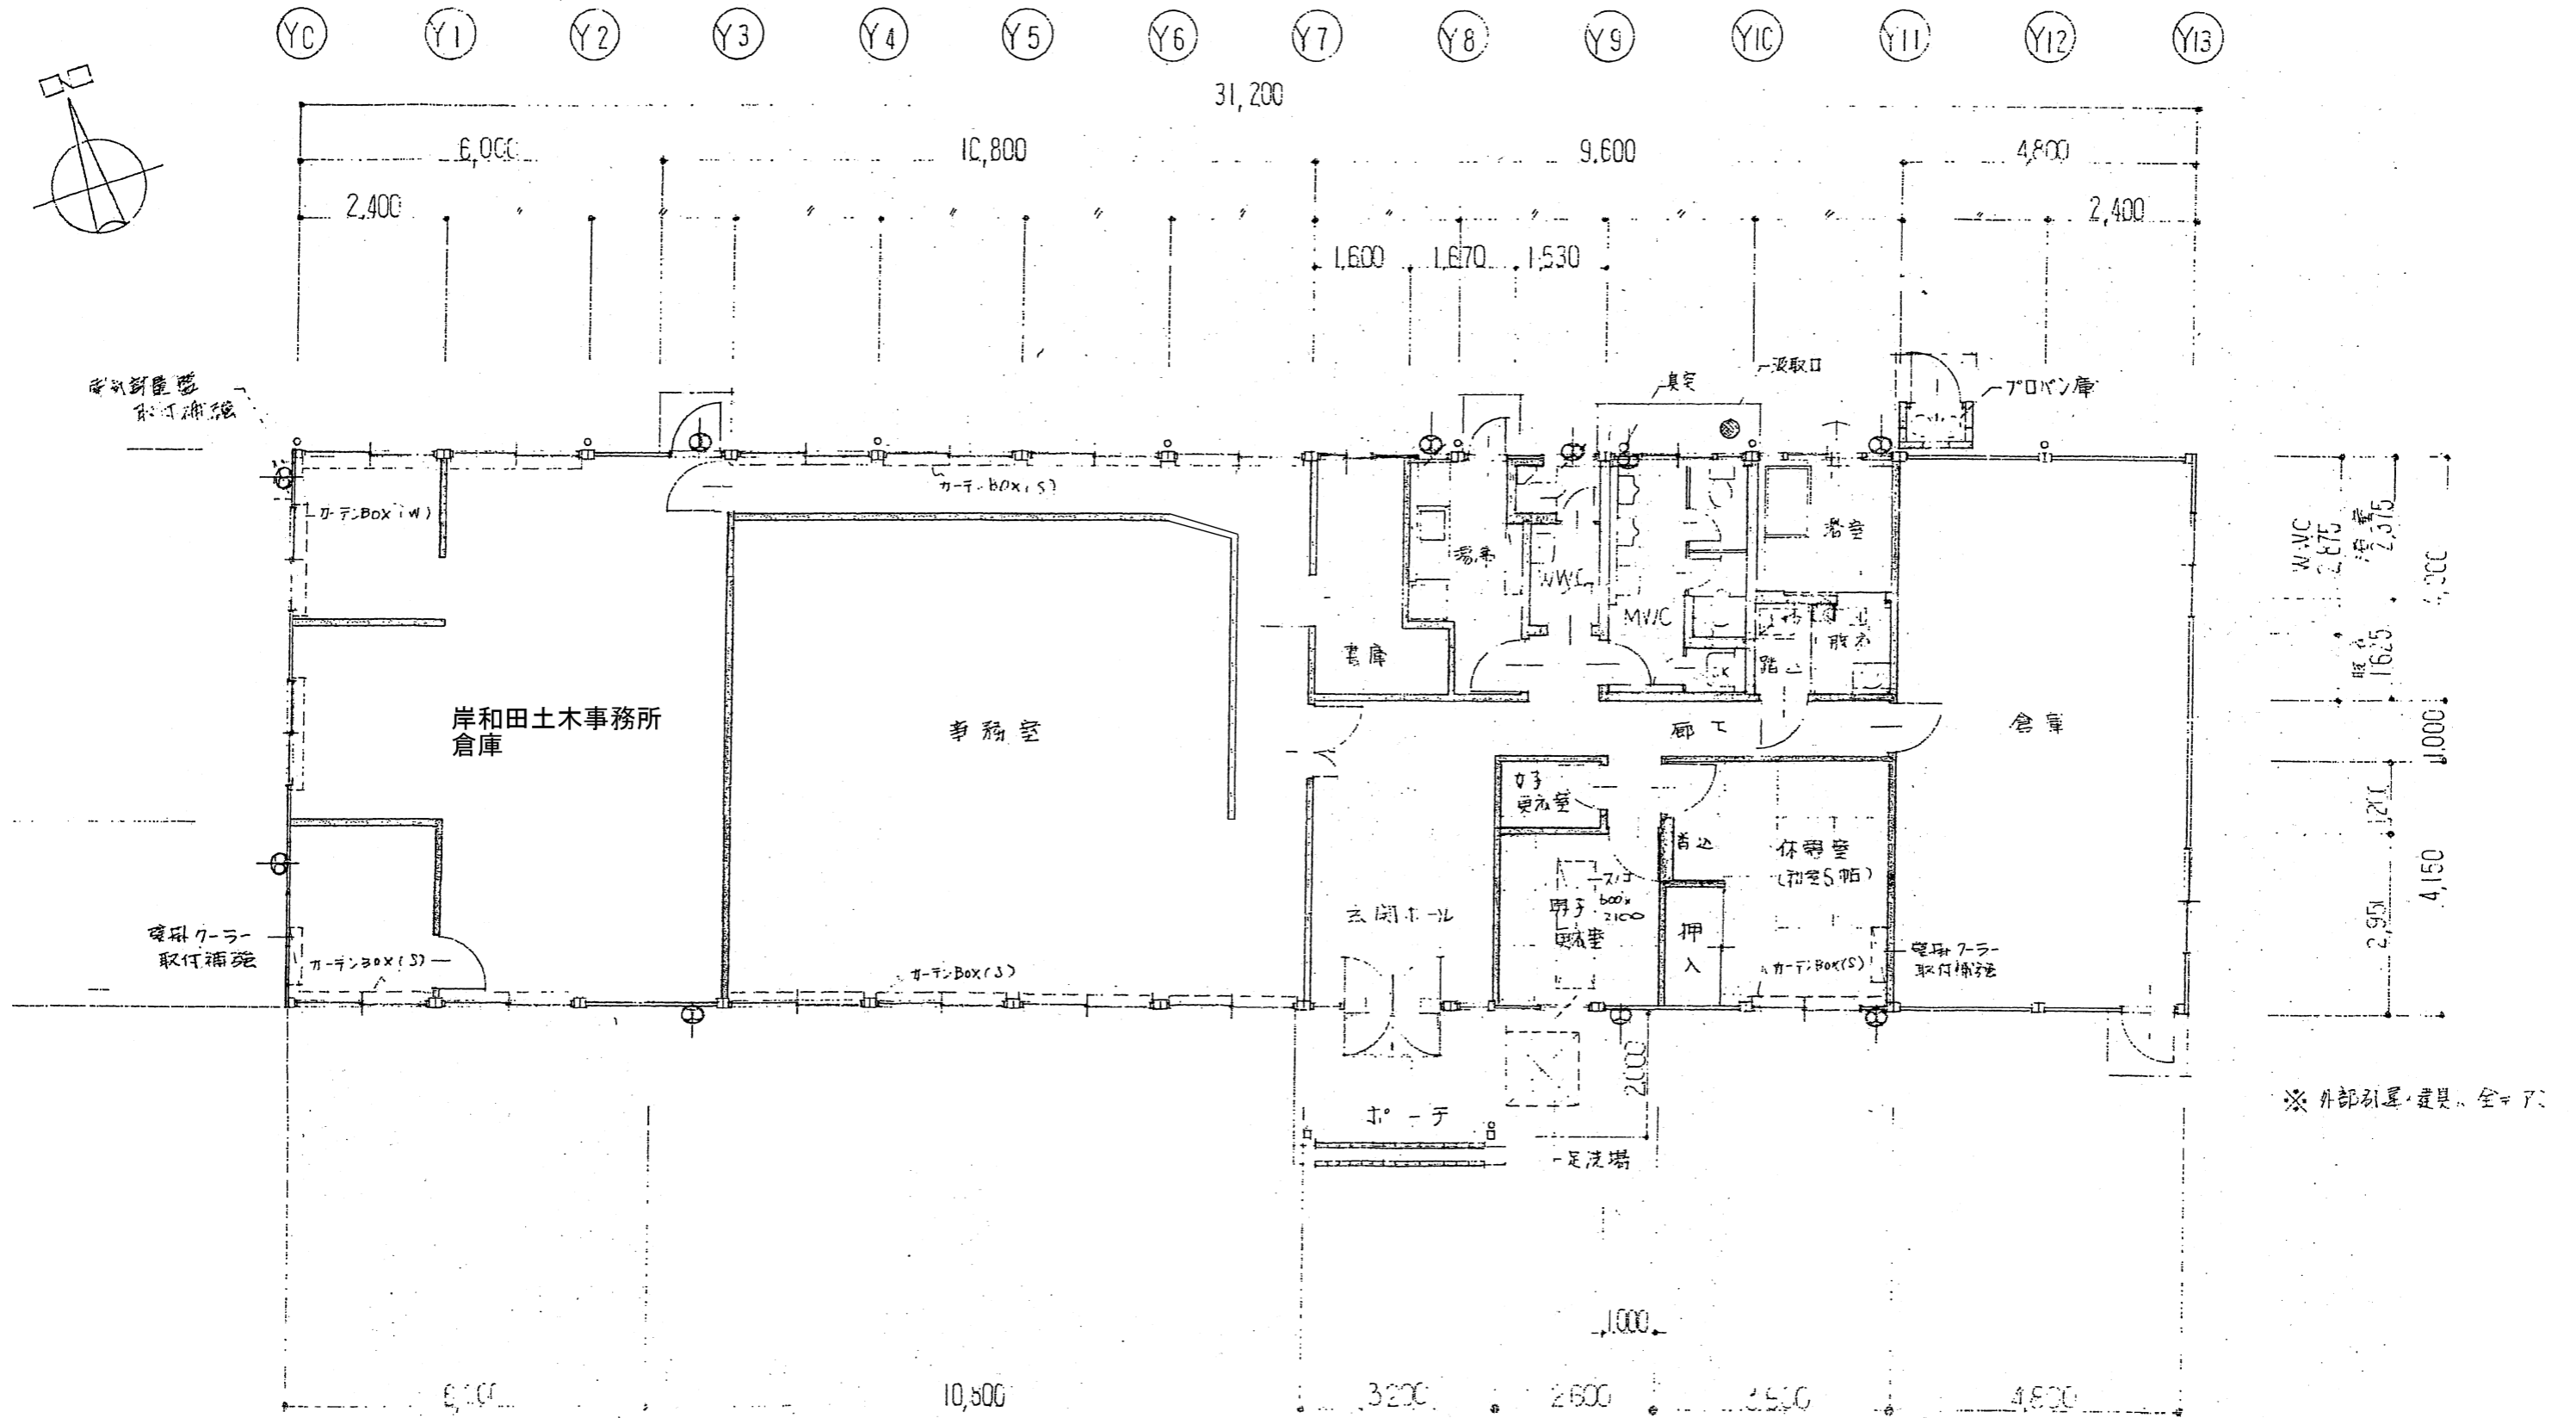


※ 外部引込・建具・全等

7/10 珪面取付(400×15)


製本形(55×60)

140	140
133	133
133	


蜻蛉池公園管理事務所

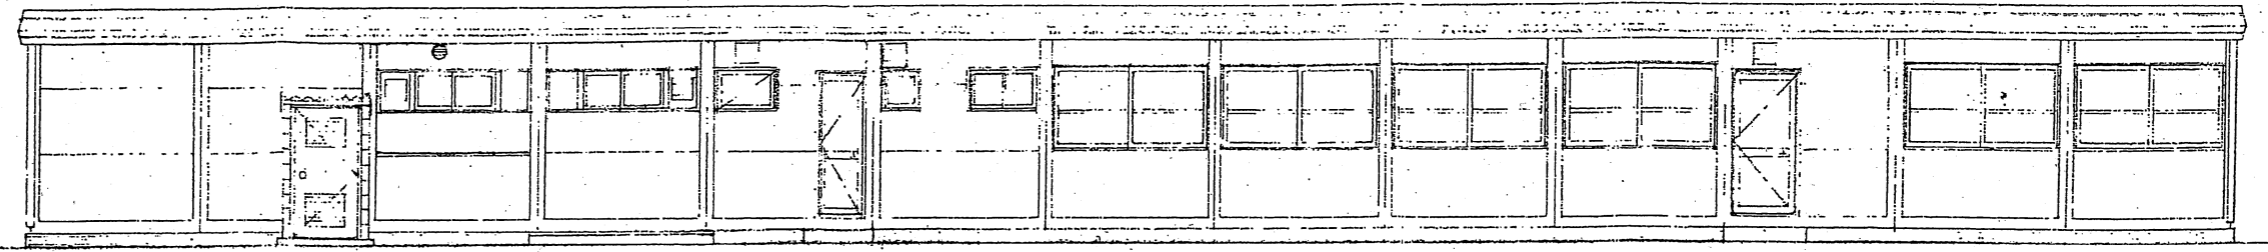


北立面図 1:100

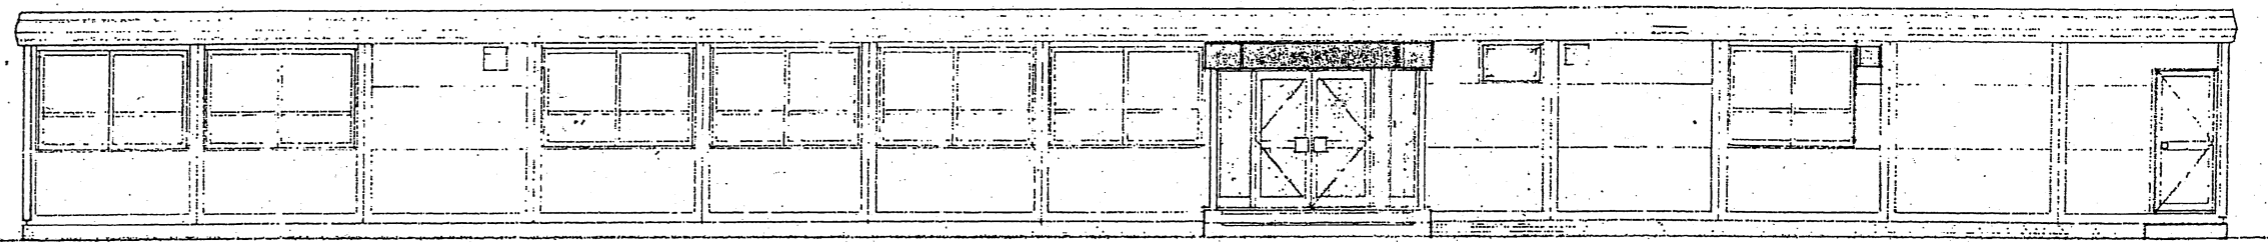


南立面図 1:100

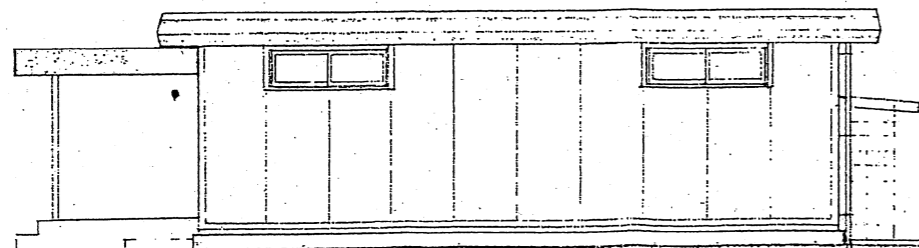


東立面図 1:100

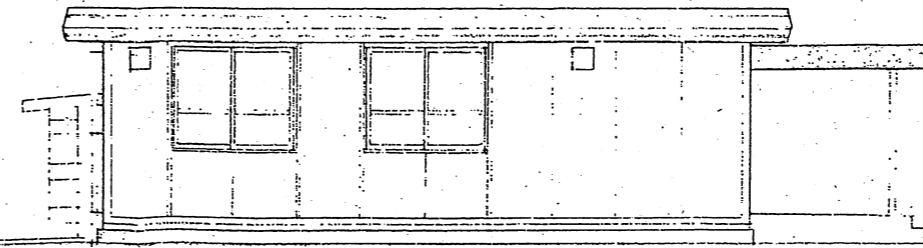

西立面図 1:100

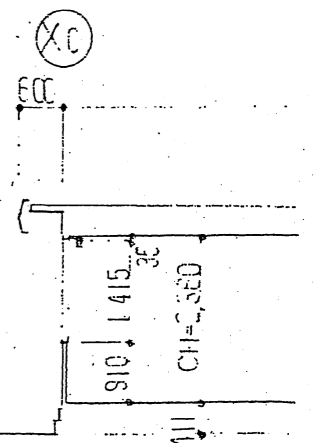


断面

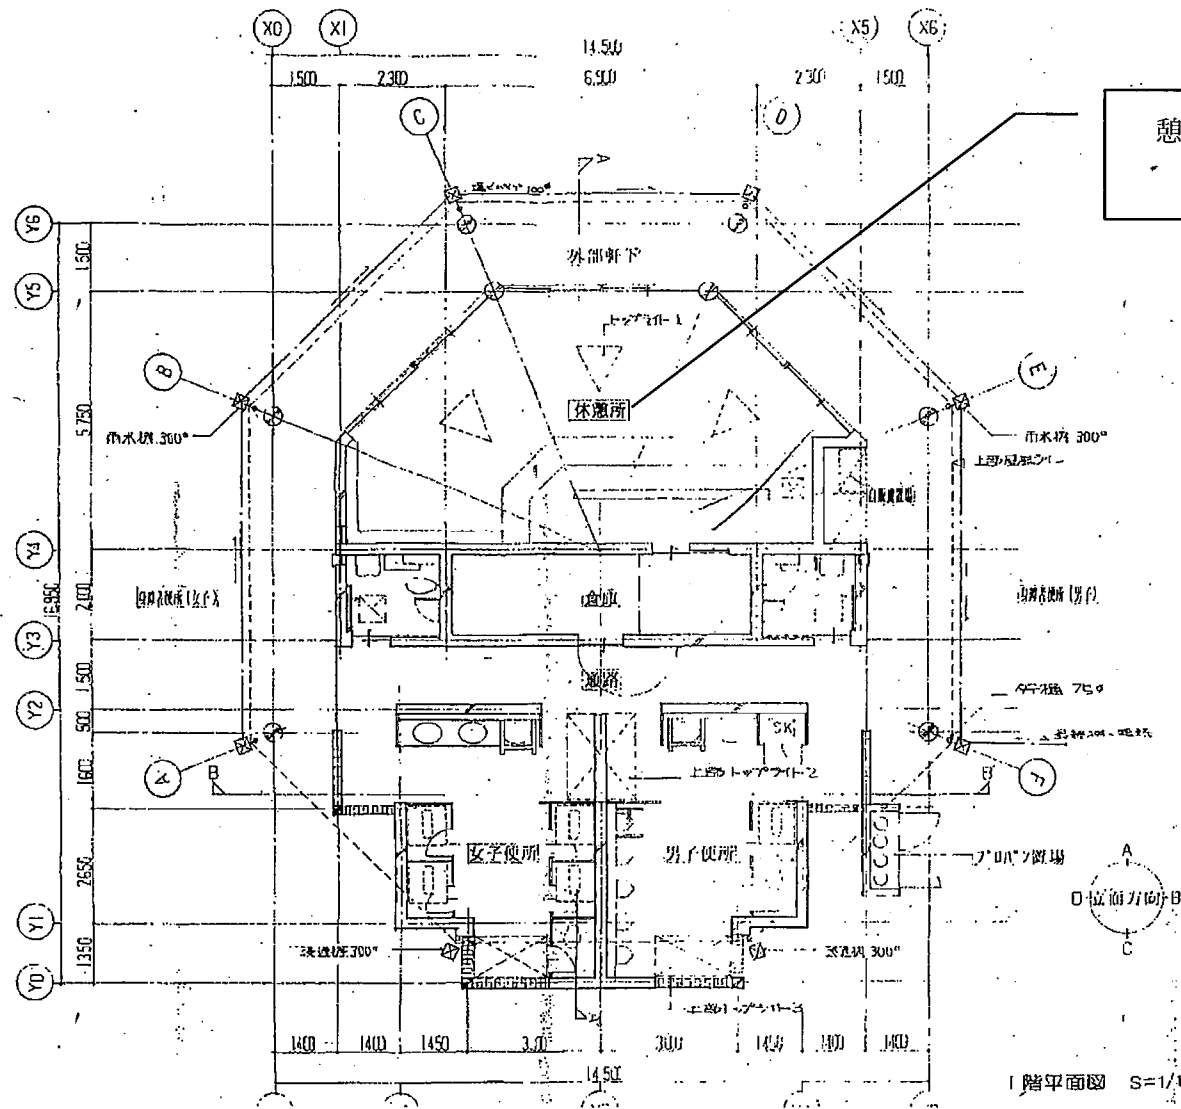

憩いの広場休憩所
附属売店

1階平面図 S=1/100

蜻蛉池公園 こどもの国売店現況図

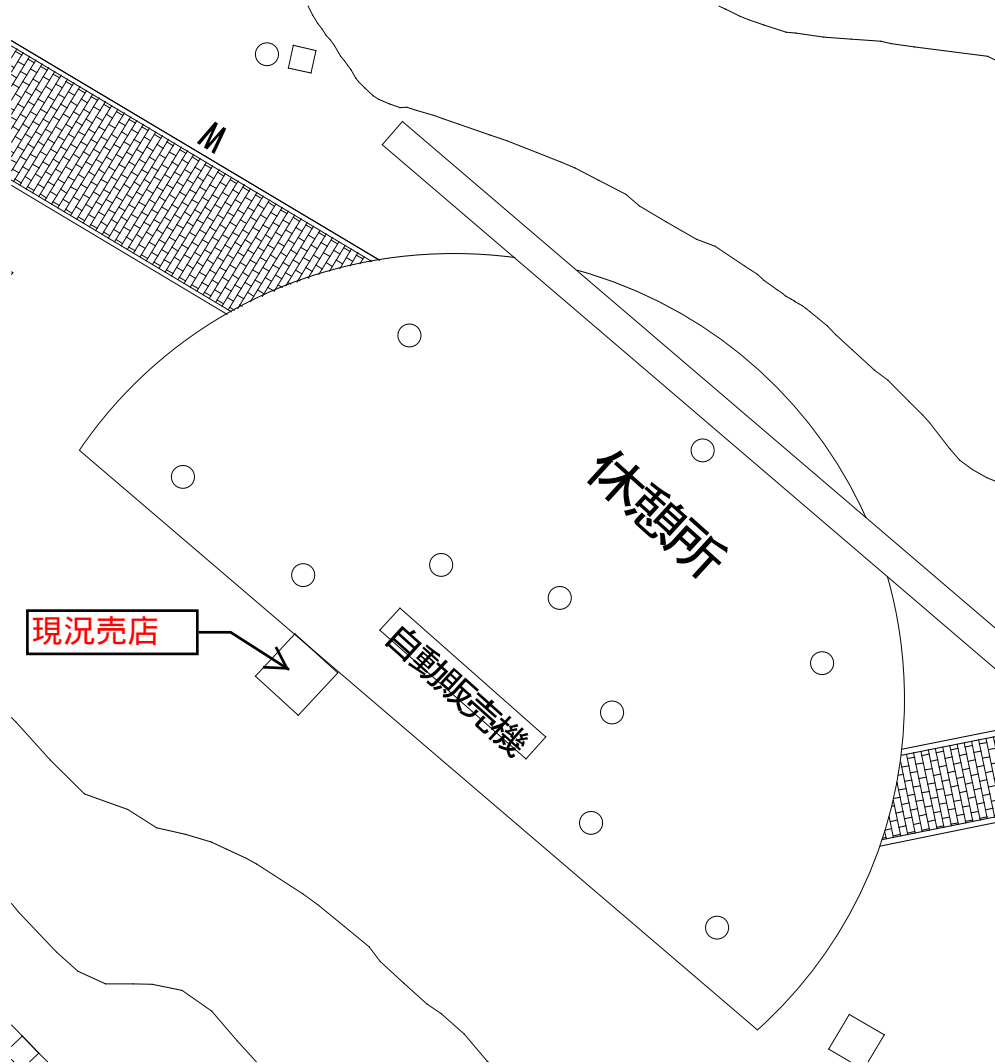

外観



内部



※現売店建屋は使えませんが、現況売店を参考に休憩所周辺での設置提案は可能です。