



りんくう公園 開設区域図

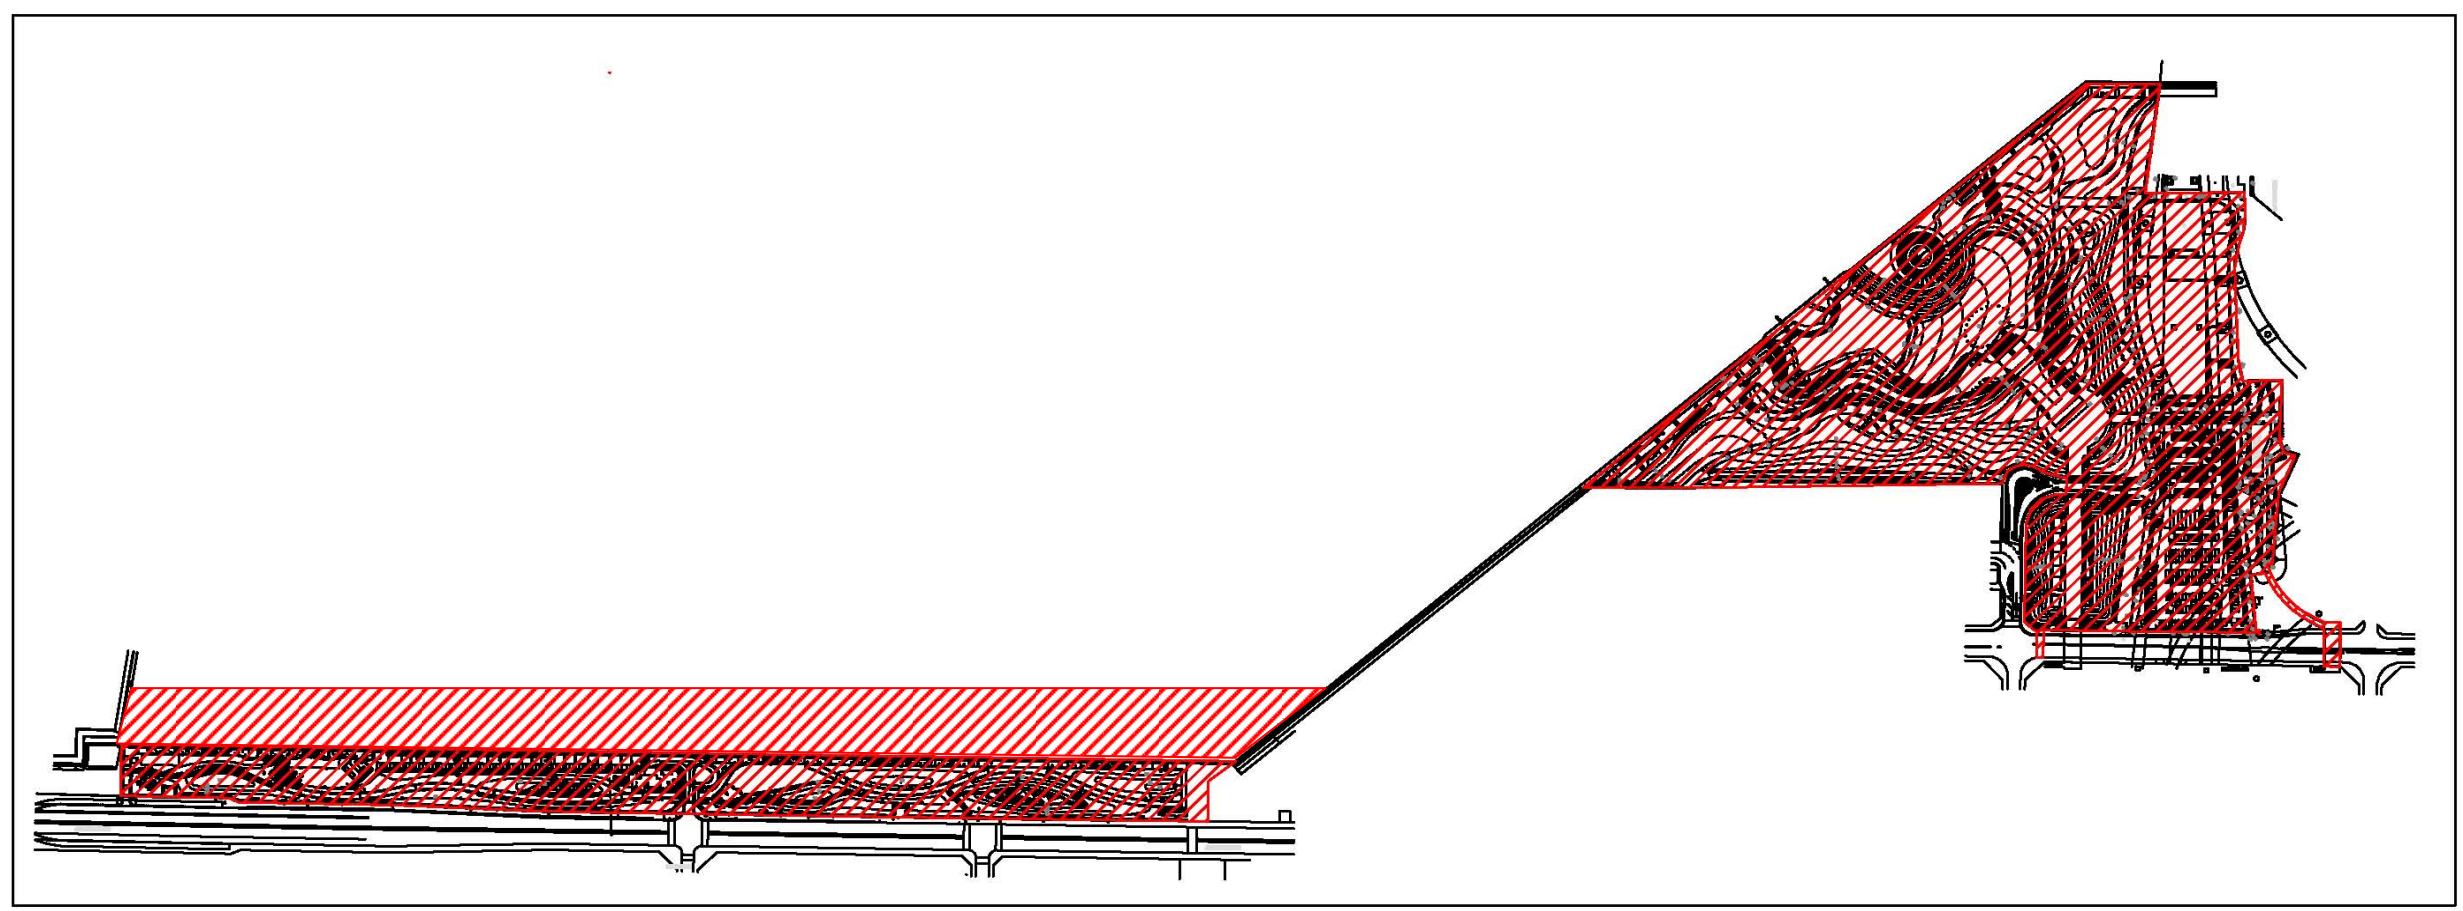


凡例  
既開設区域

# りんくう公園 駐車場平面図(第一駐車場) 1

りんくう公園 第1駐車場

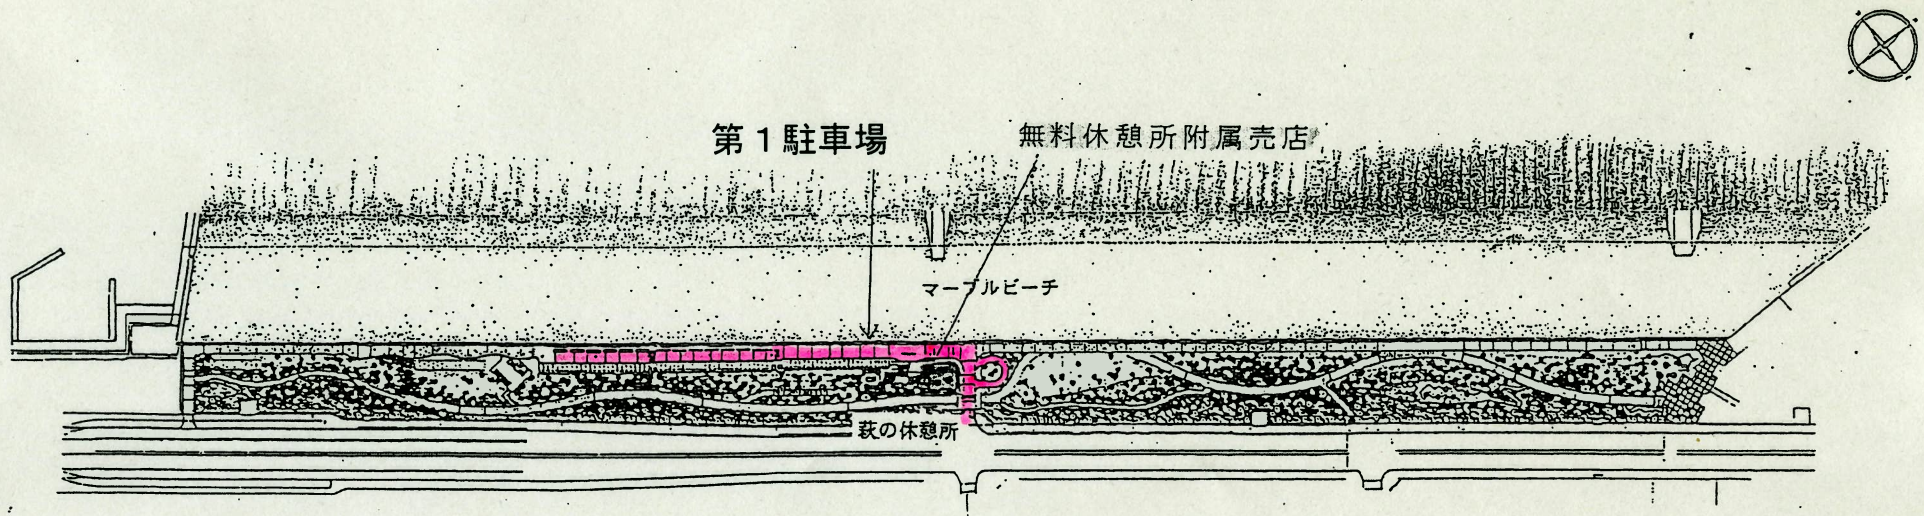


# りんくう公園 駐車場平面図(第二駐車場)3

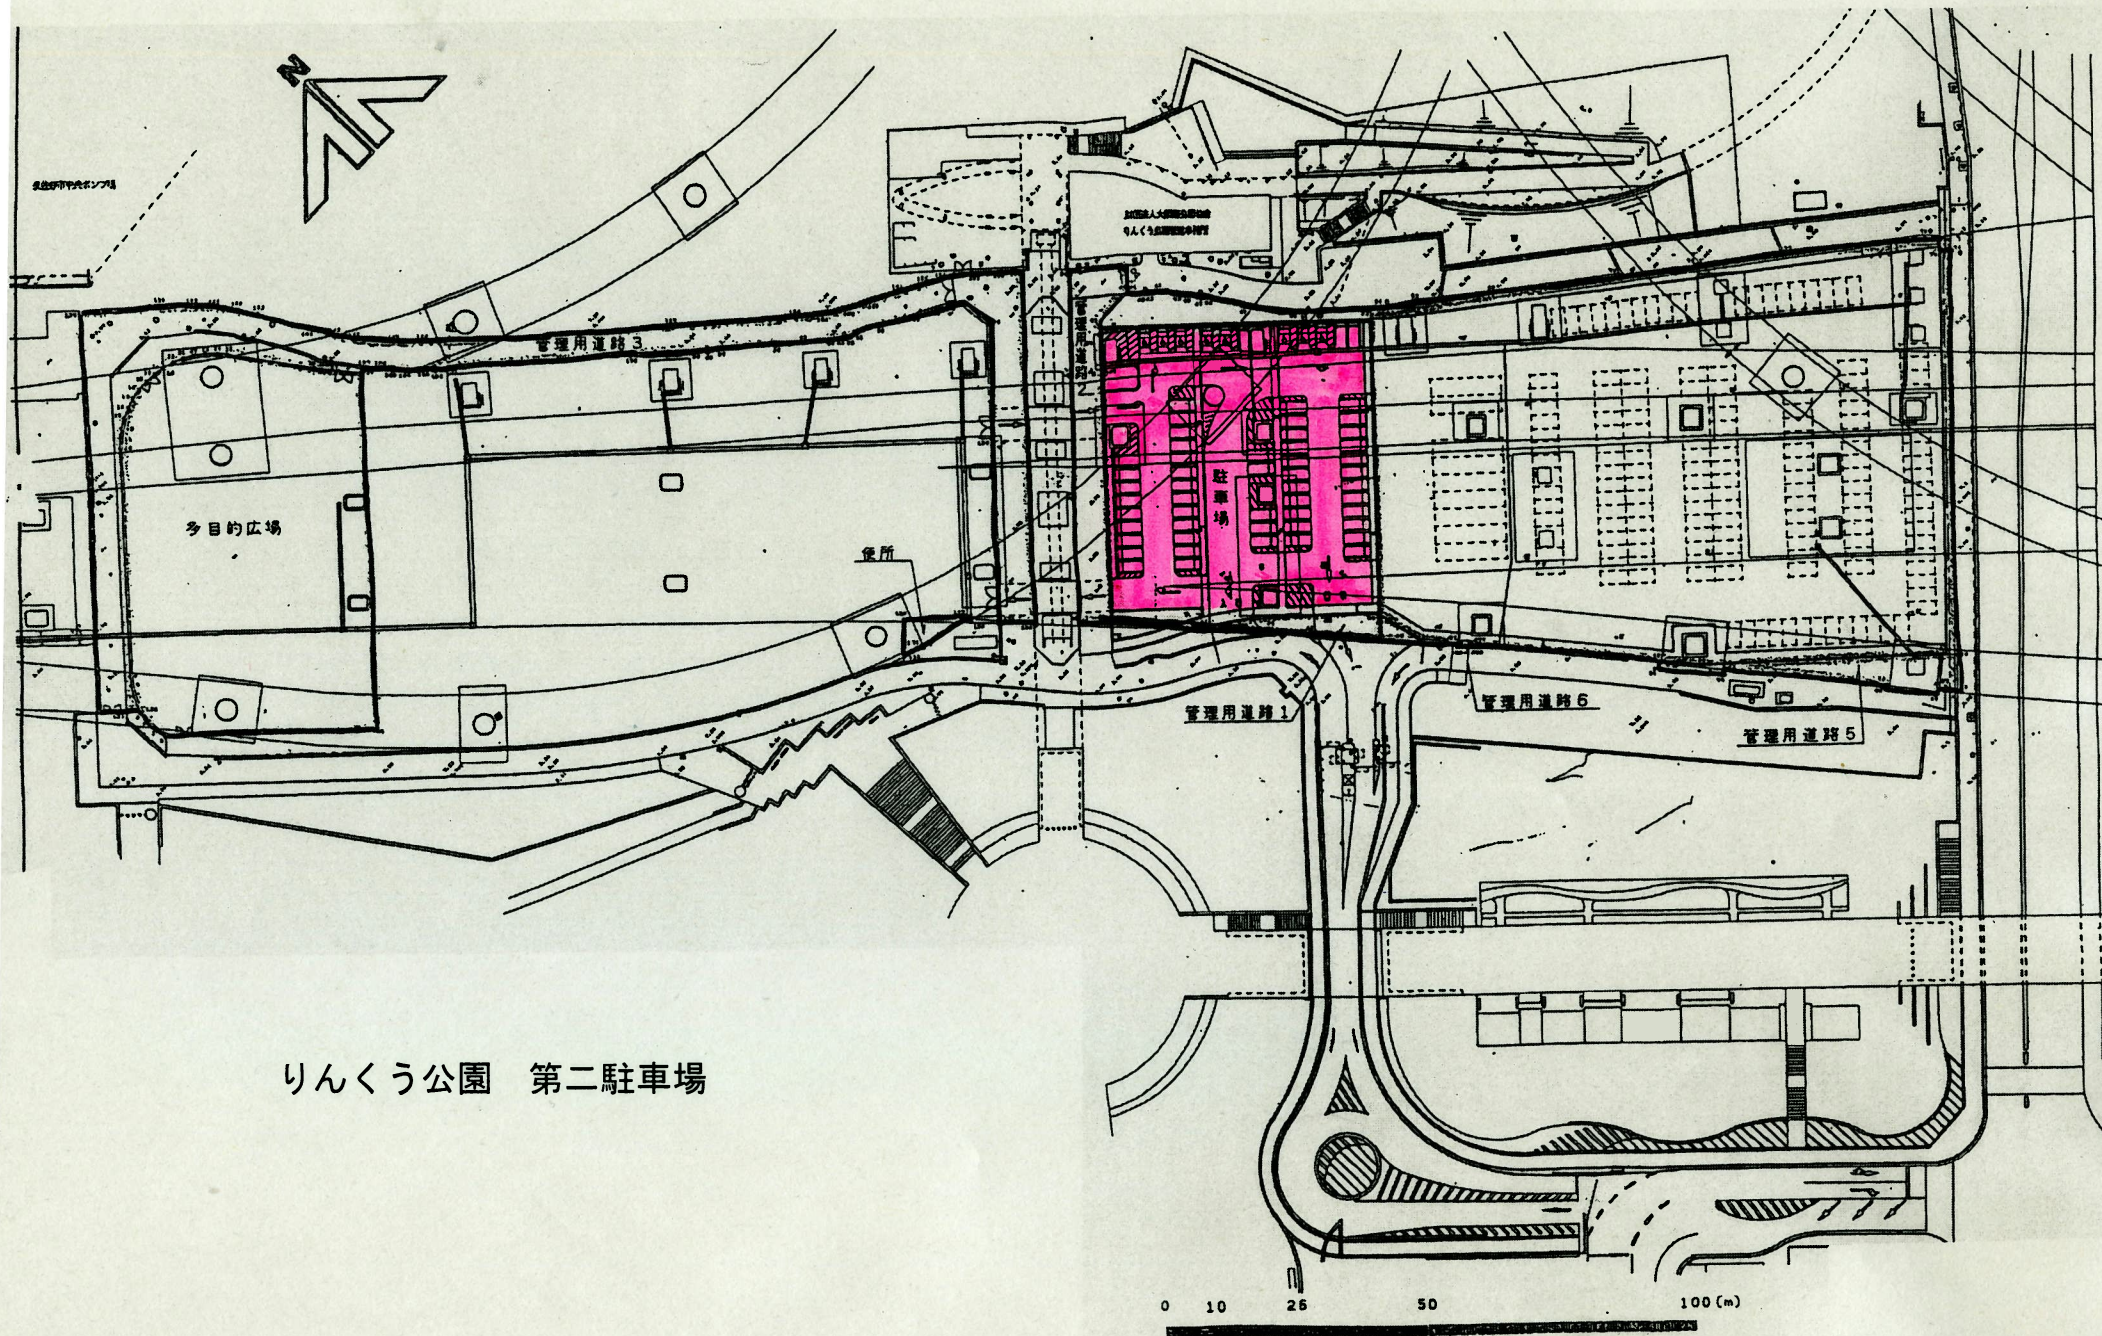

りんくう公園 第二駐車場

りんくう公園 便益施設現況図(食堂・売店・自販機)

りんくう公園

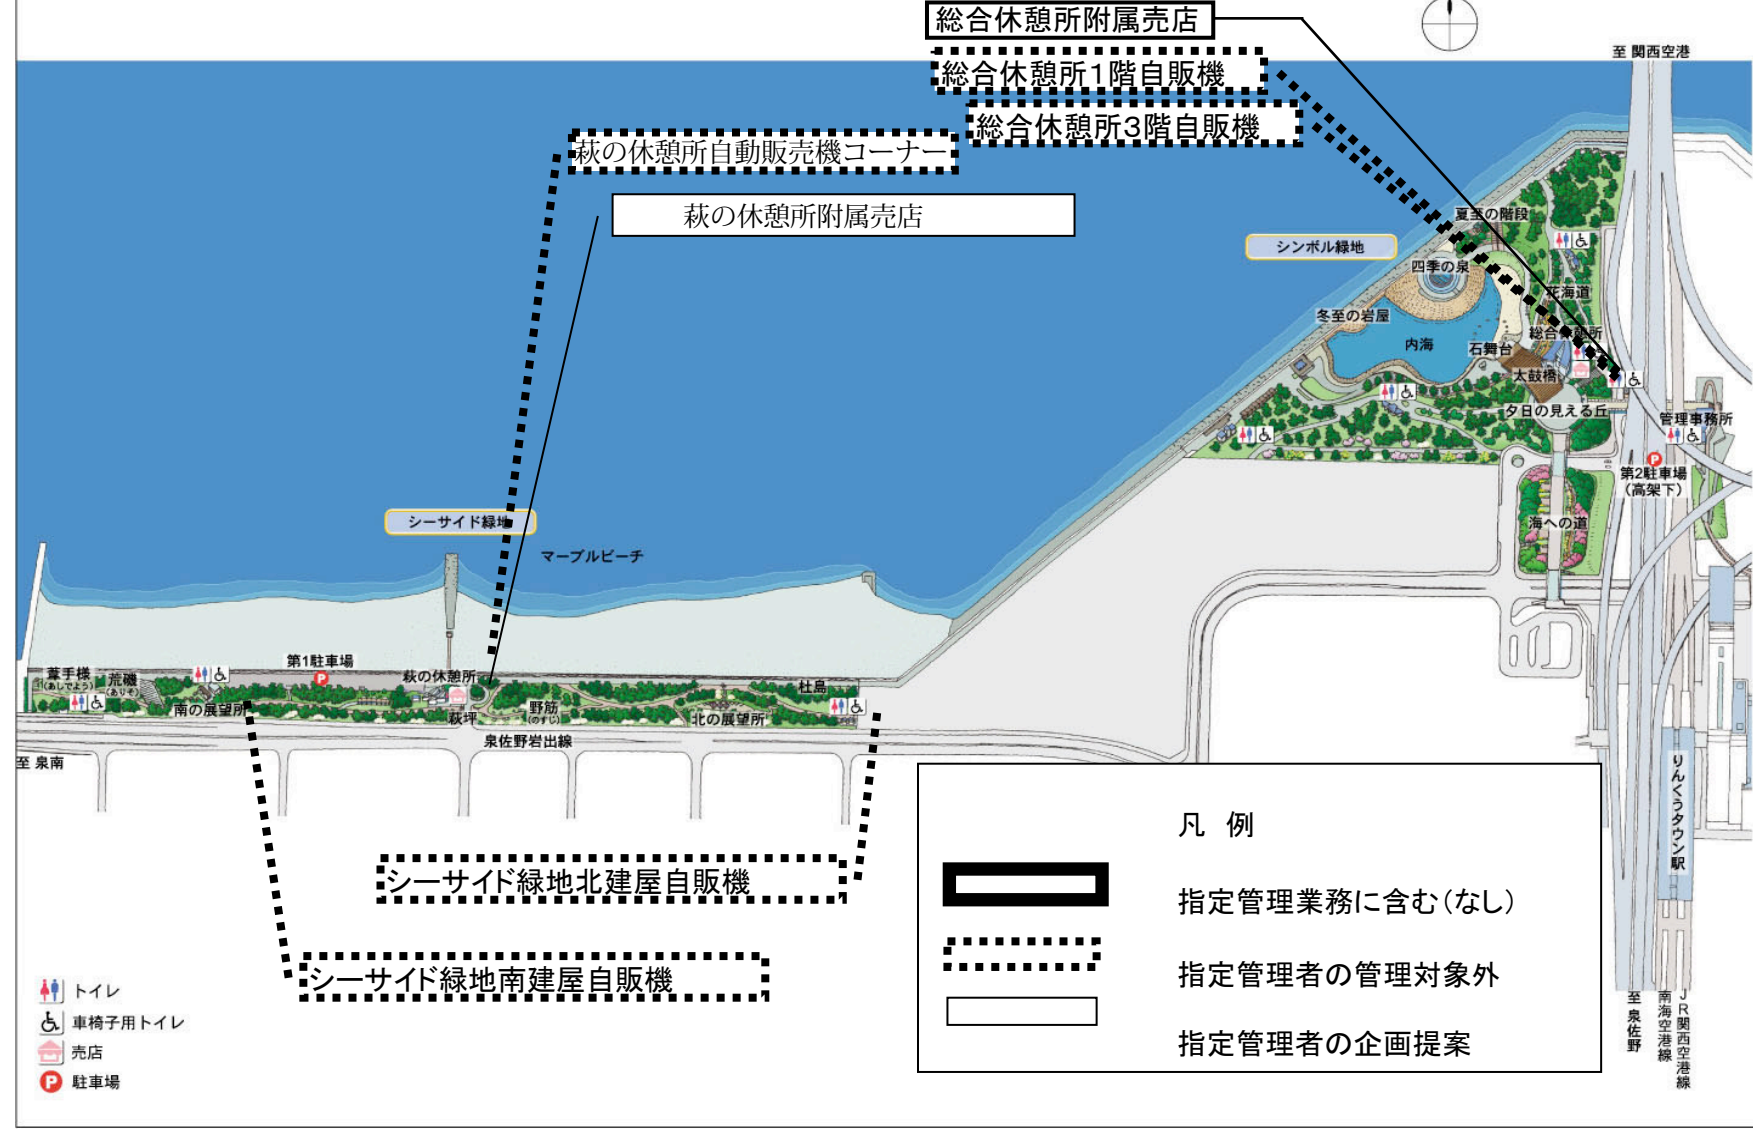

凡例

- 指定管理業務に含む(なし)
- 指定管理者の管理対象外
- 指定管理者の企画提案

- トイレ
- 車椅子用トイレ
- 売店
- 駐車場

至 関西空港

至 泉南

JR 関西空港線  
南海空港線  
至 泉佐野



管理事務所  
第2駐車場  
(高架下)

# 除草区域図


- 除草A
- 除草B
- 除草C
- 除草D
- 除草E
- 除草F




S=1:2500

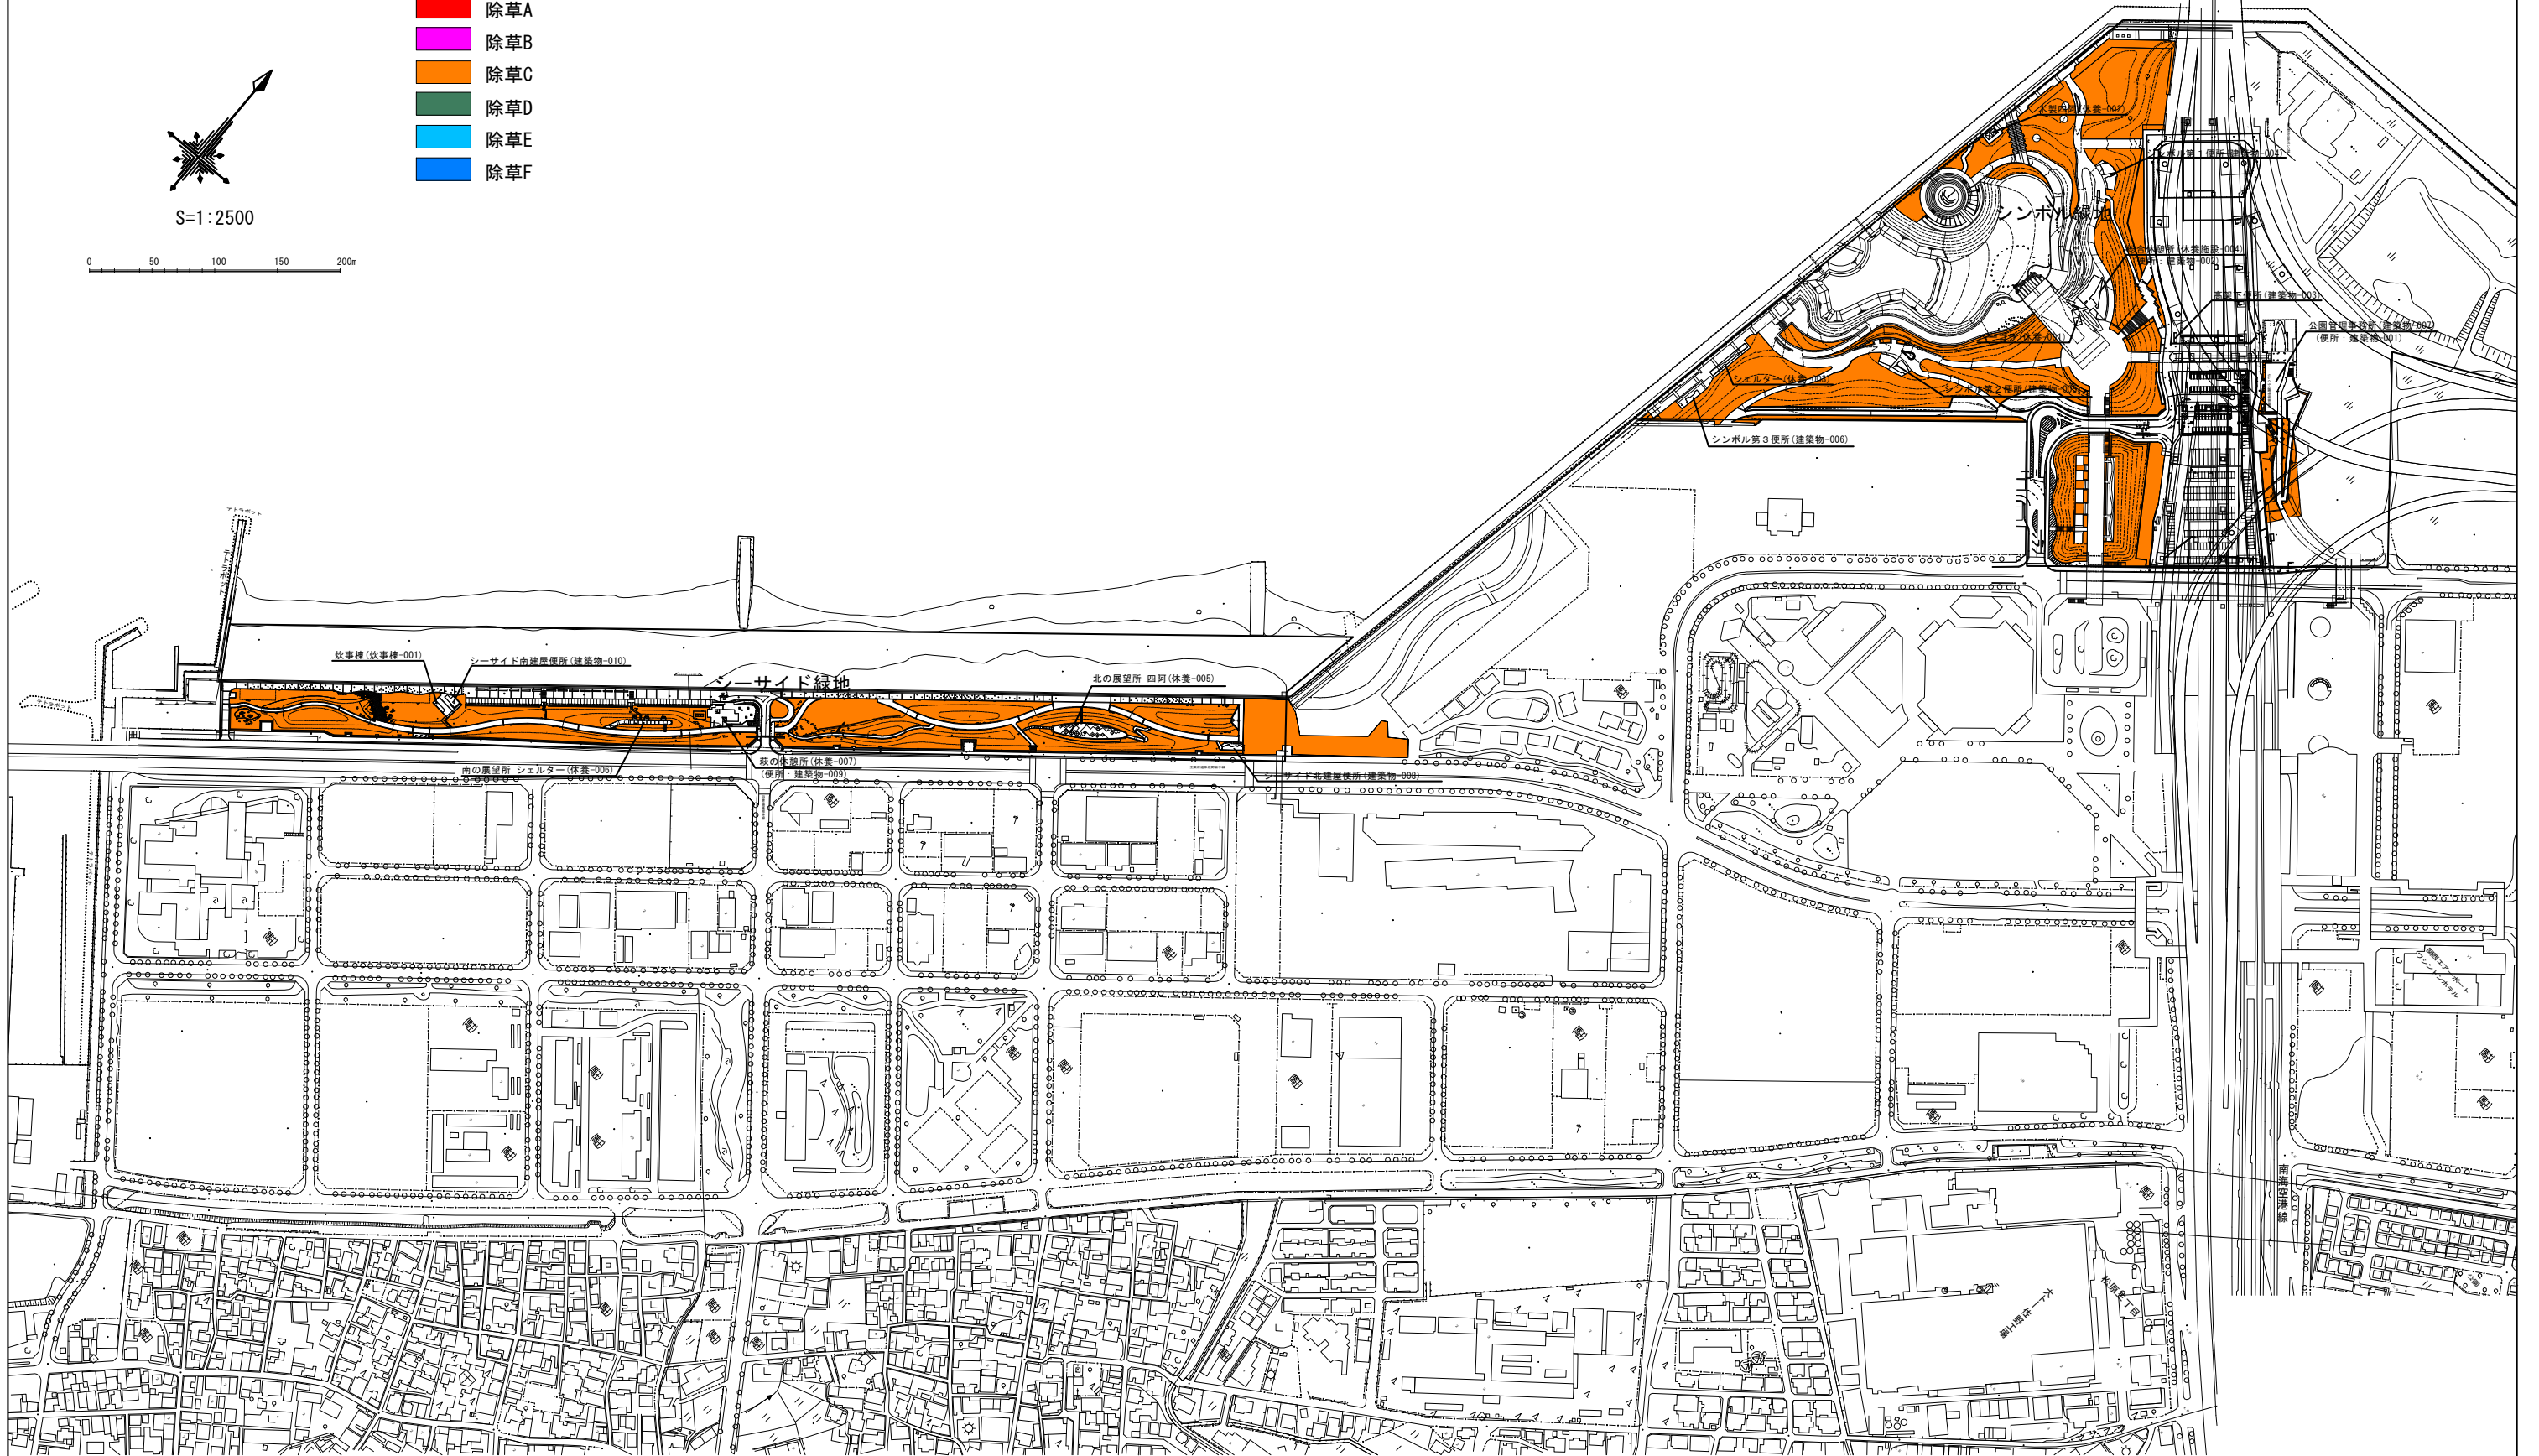 

# 清掃区域図

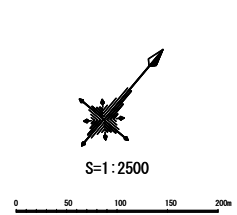

- 園内清掃A
- 園内清掃B
- 園内清掃C
- 園内清掃D
- 園内清掃E
- 園内清掃F
- 園内清掃G

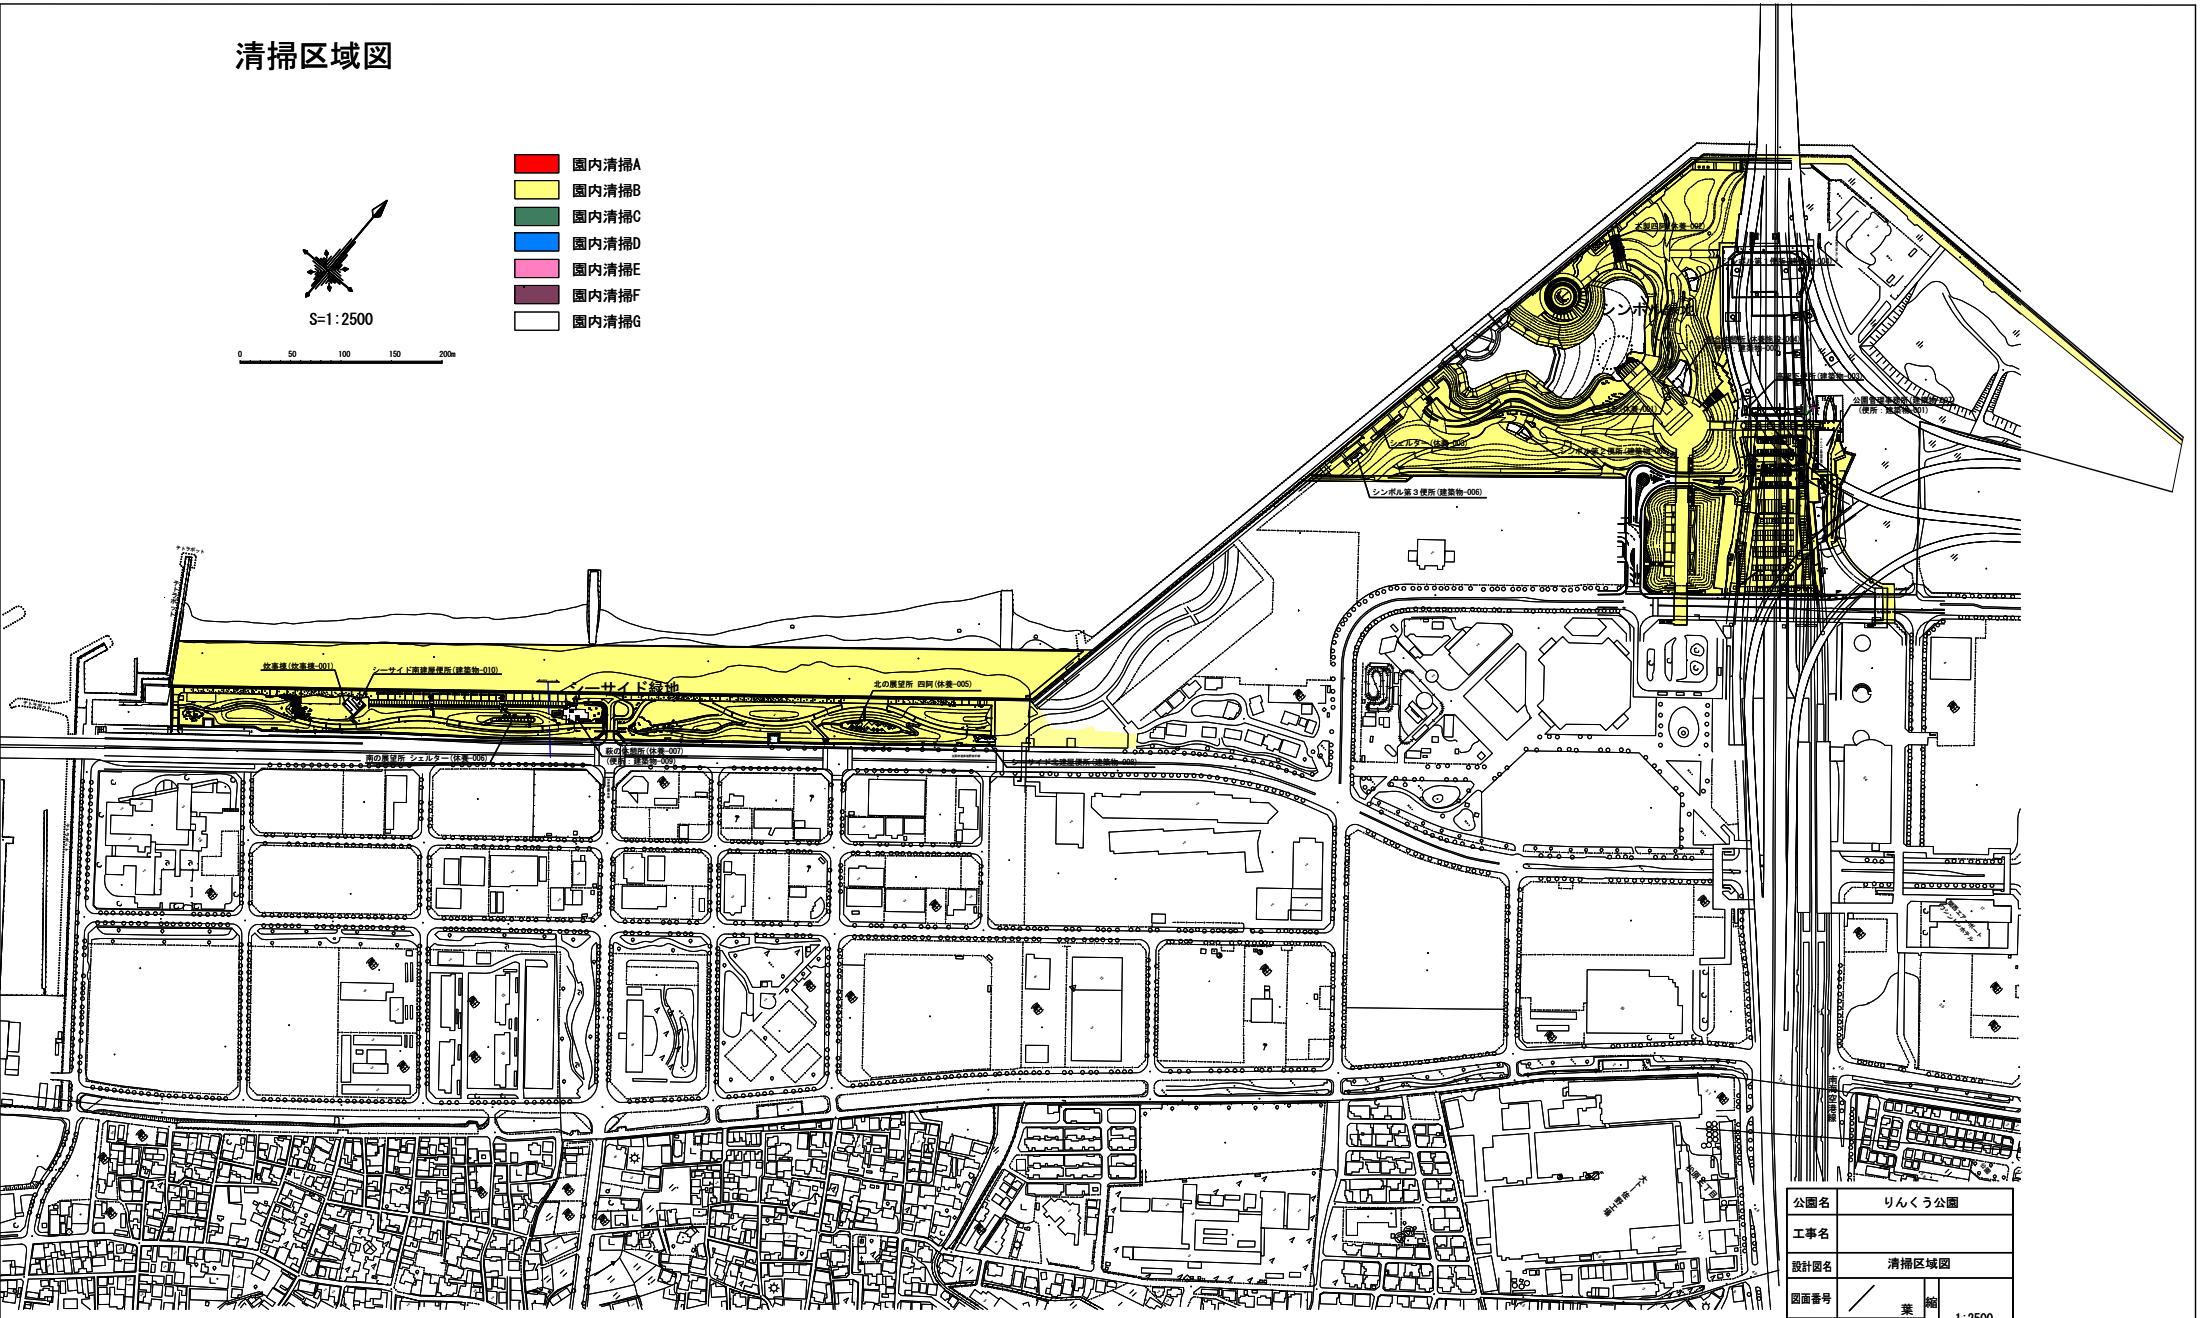

公園名	りんくう公園	
工事名	清掃区域図	
設計図名	清掃区域図	
図面番号	業	尺
設計年月		1:2500
岸和田土木事務所		



# りんくう公園 便所清掃区域図



S=1:2500



- |   |        |
|---|--------|
| ● | 便所清掃 A |
| ● | 便所清掃 B |
| ● | 便所清掃 C |

