


りんくう公園
事務所 | F平面図

1/100

りんくう公園 管理事務所図面(平面図1) 1

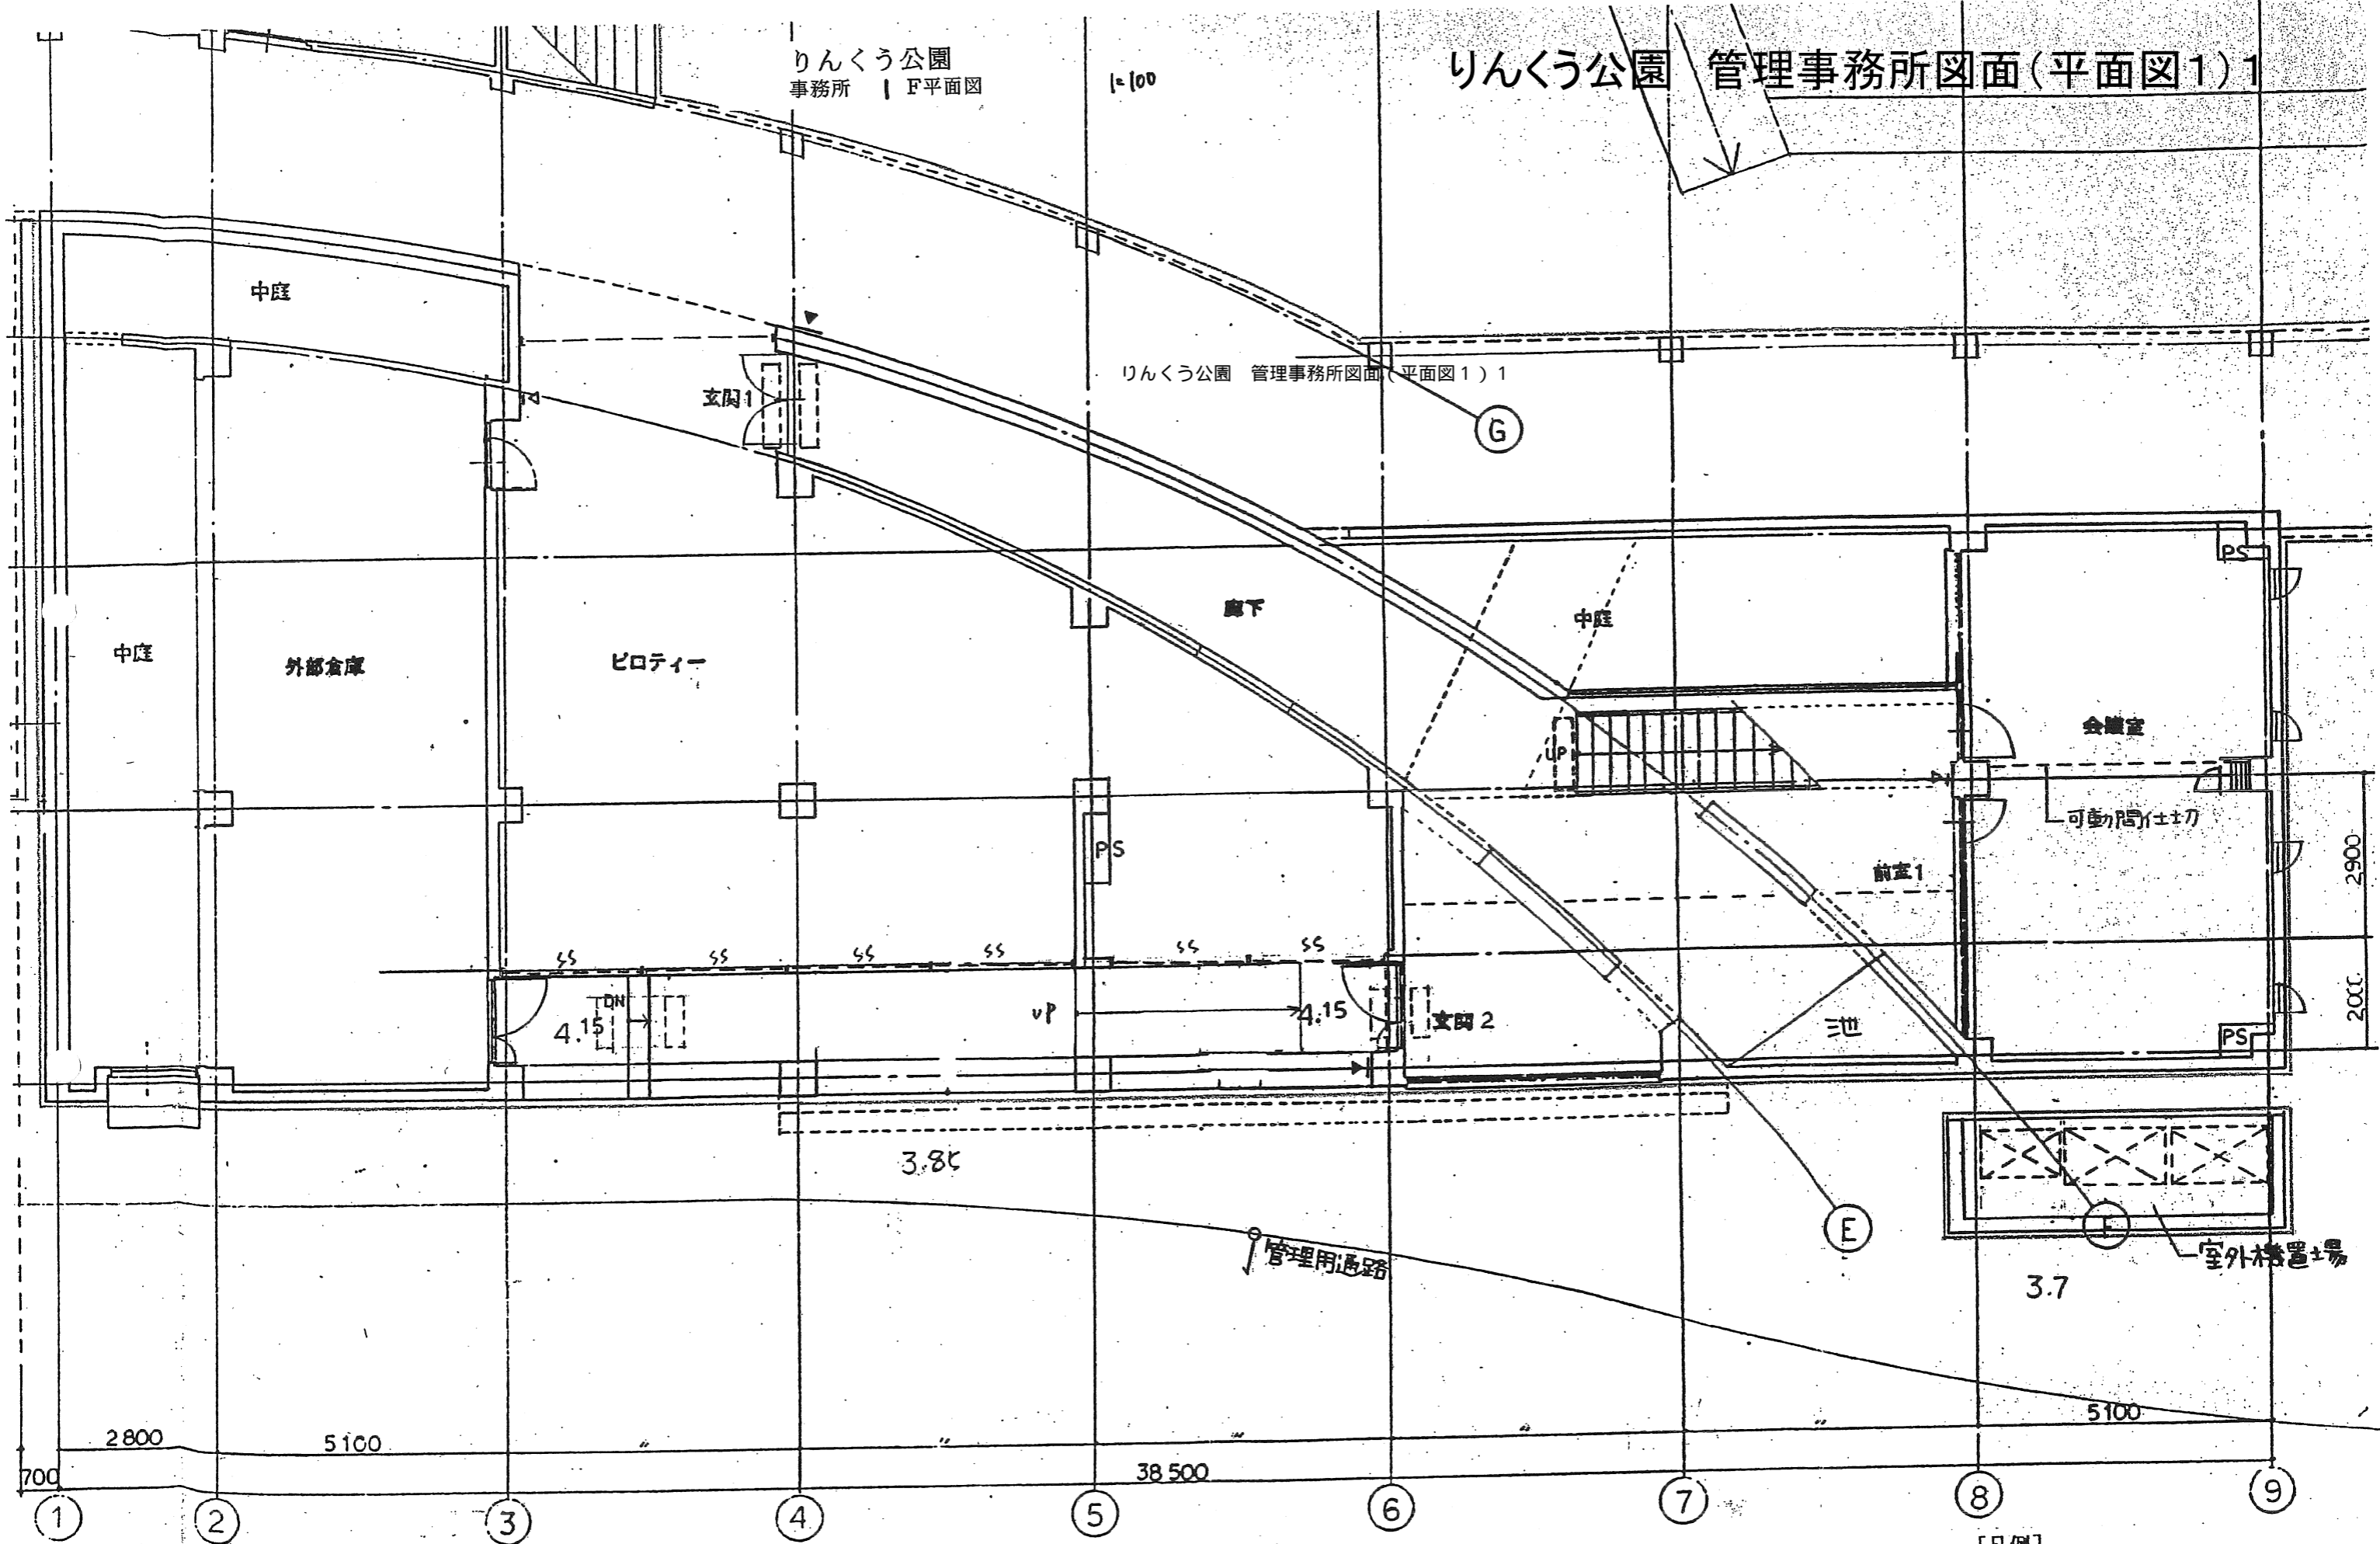


着工	平成7年12月19日
竣工	平成8年8月15日

[凡例]
 [] : 本工事範囲を示す。
 - - - : つが利手すり H=850

りんくう公園 管理事務所図面(平面図2)2

りんくう公園
事務所 2F平面図

1:100

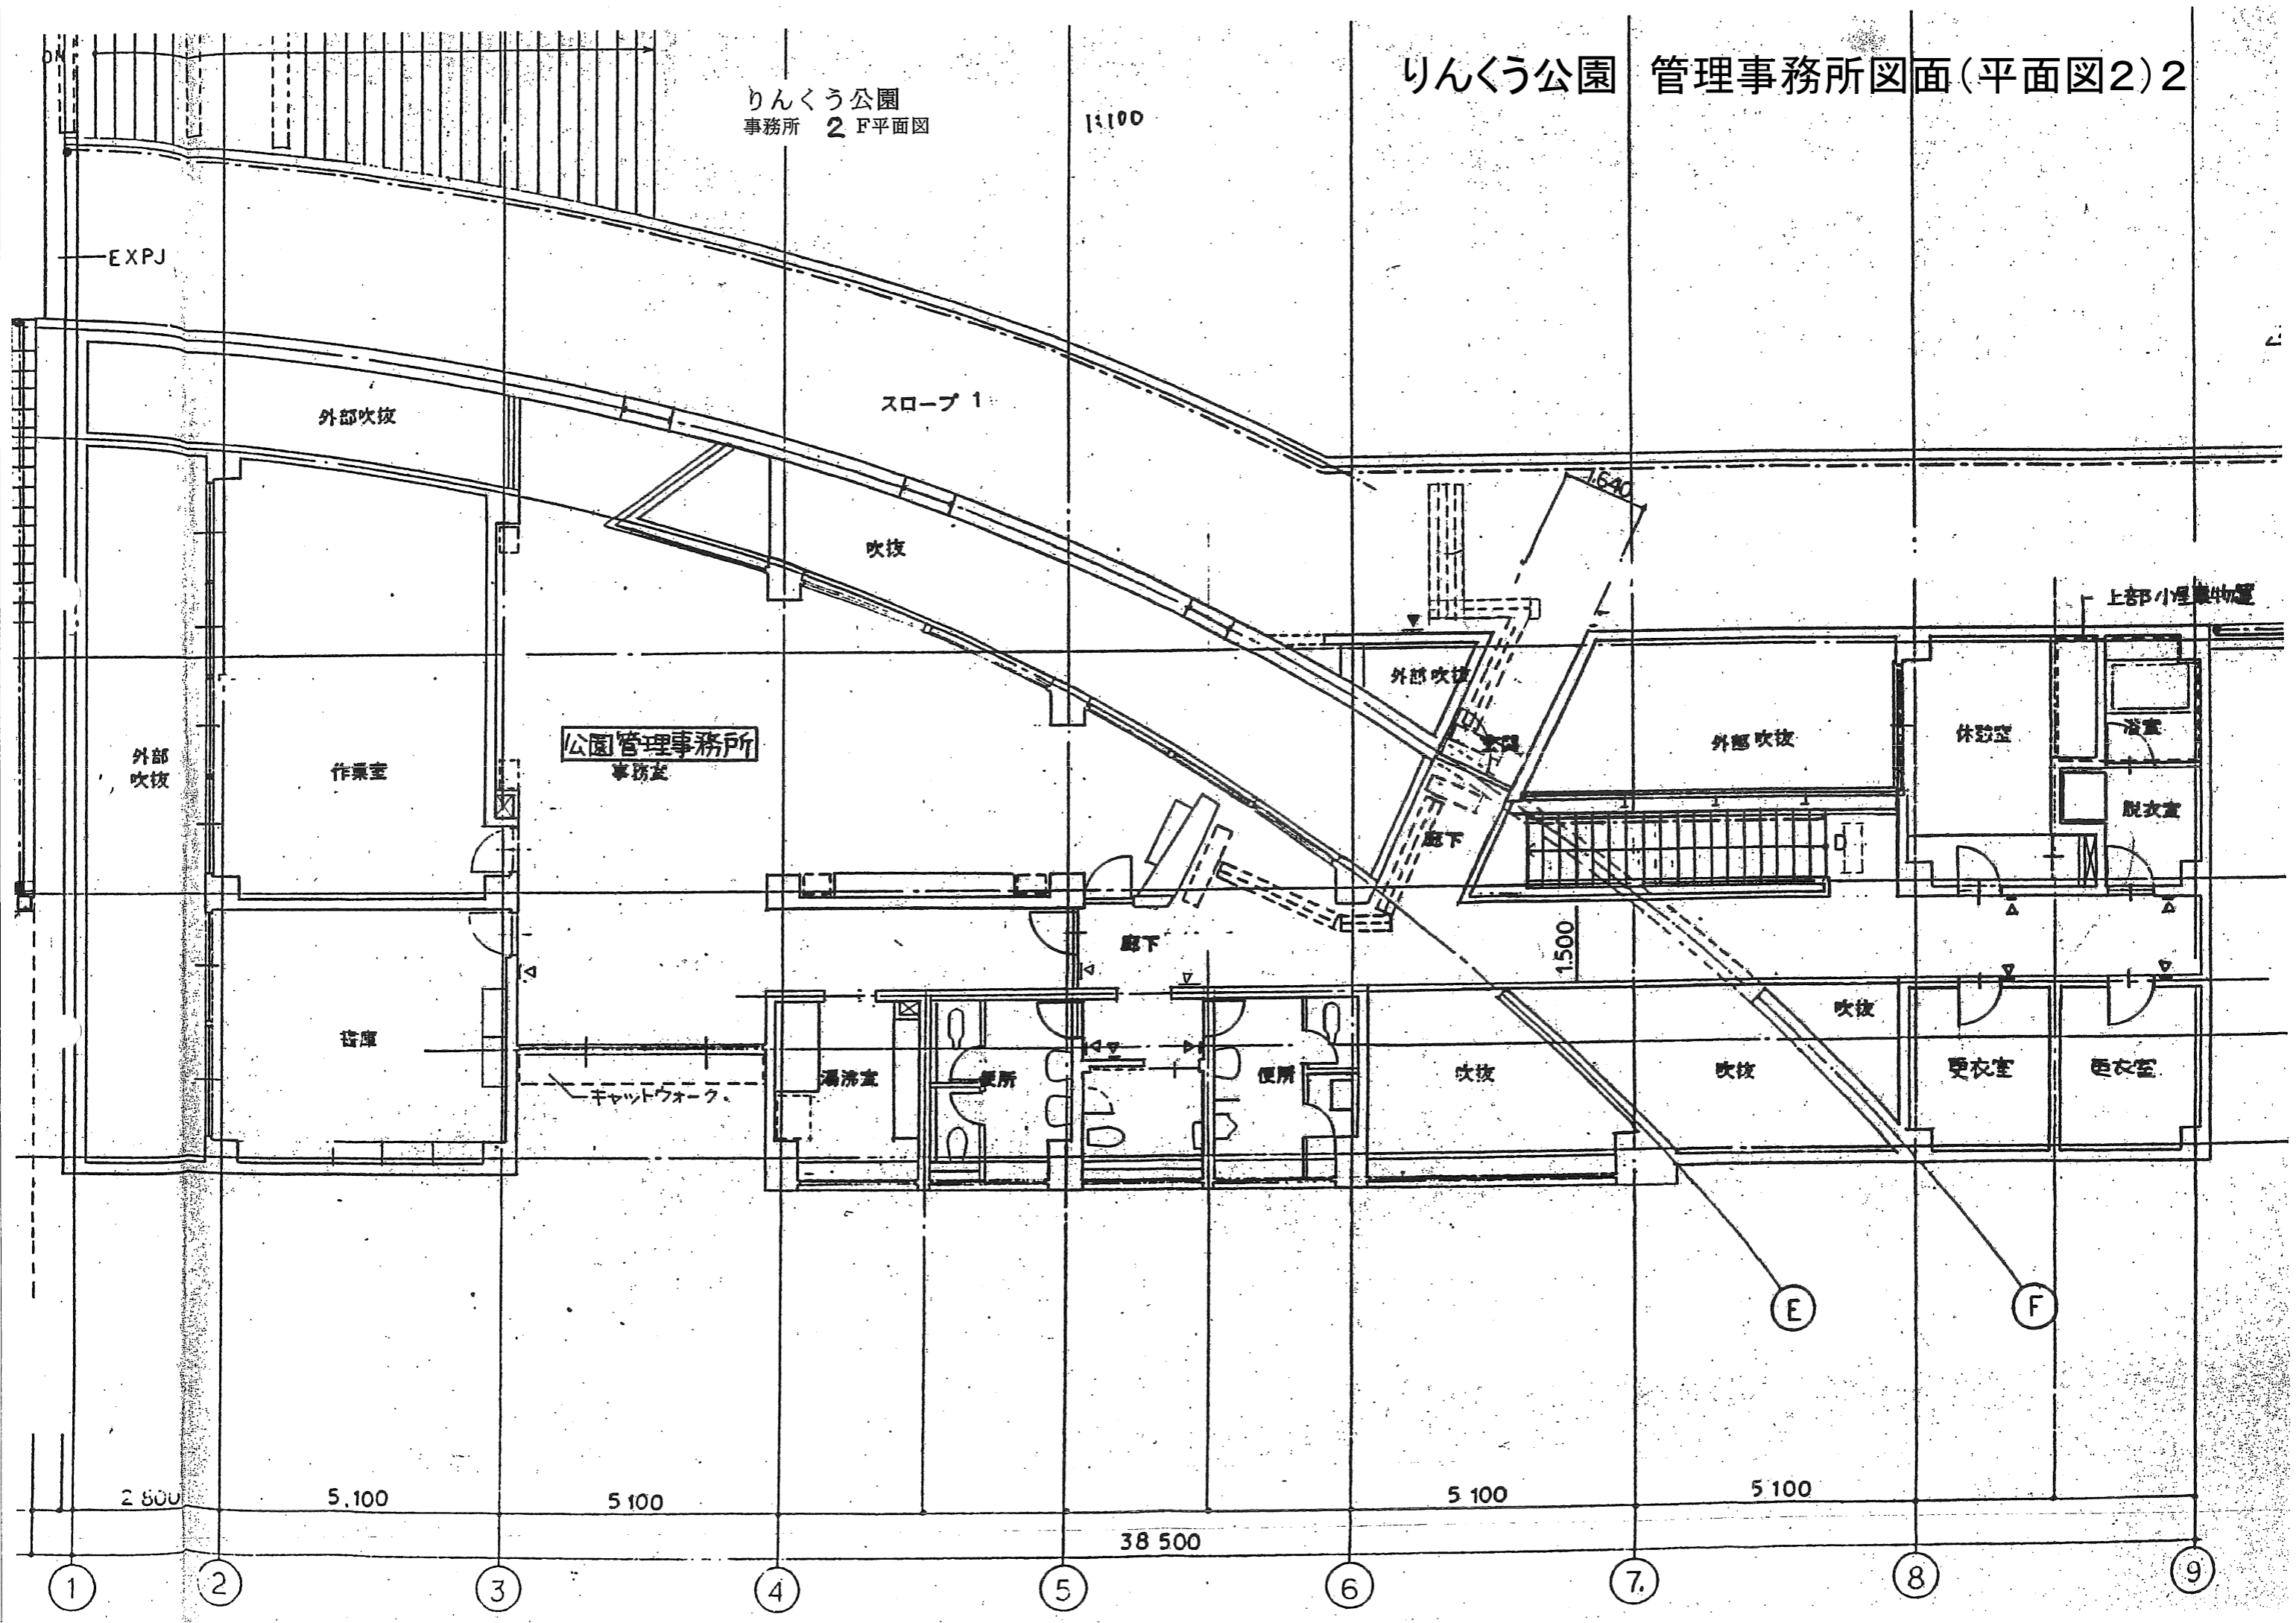

EXPJ

外部吹抜

スロープ 1

吹抜

外部吹抜

作業室

公園管理事務所
事務所

倉庫

キャットウォーク

湯沸室

便所

便所

吹抜

吹抜

更衣室

更衣室

外部吹抜

休憩室

浴室

脱衣室

上部小埋置物置

外部吹抜

廊下

廊下

1500

1640

2,800

5,100

5,100

38,500

5,100

5,100

1

2

3

4

5

6

7

8


9

E

F

りんくう公園
事務所 東立面図

1:100

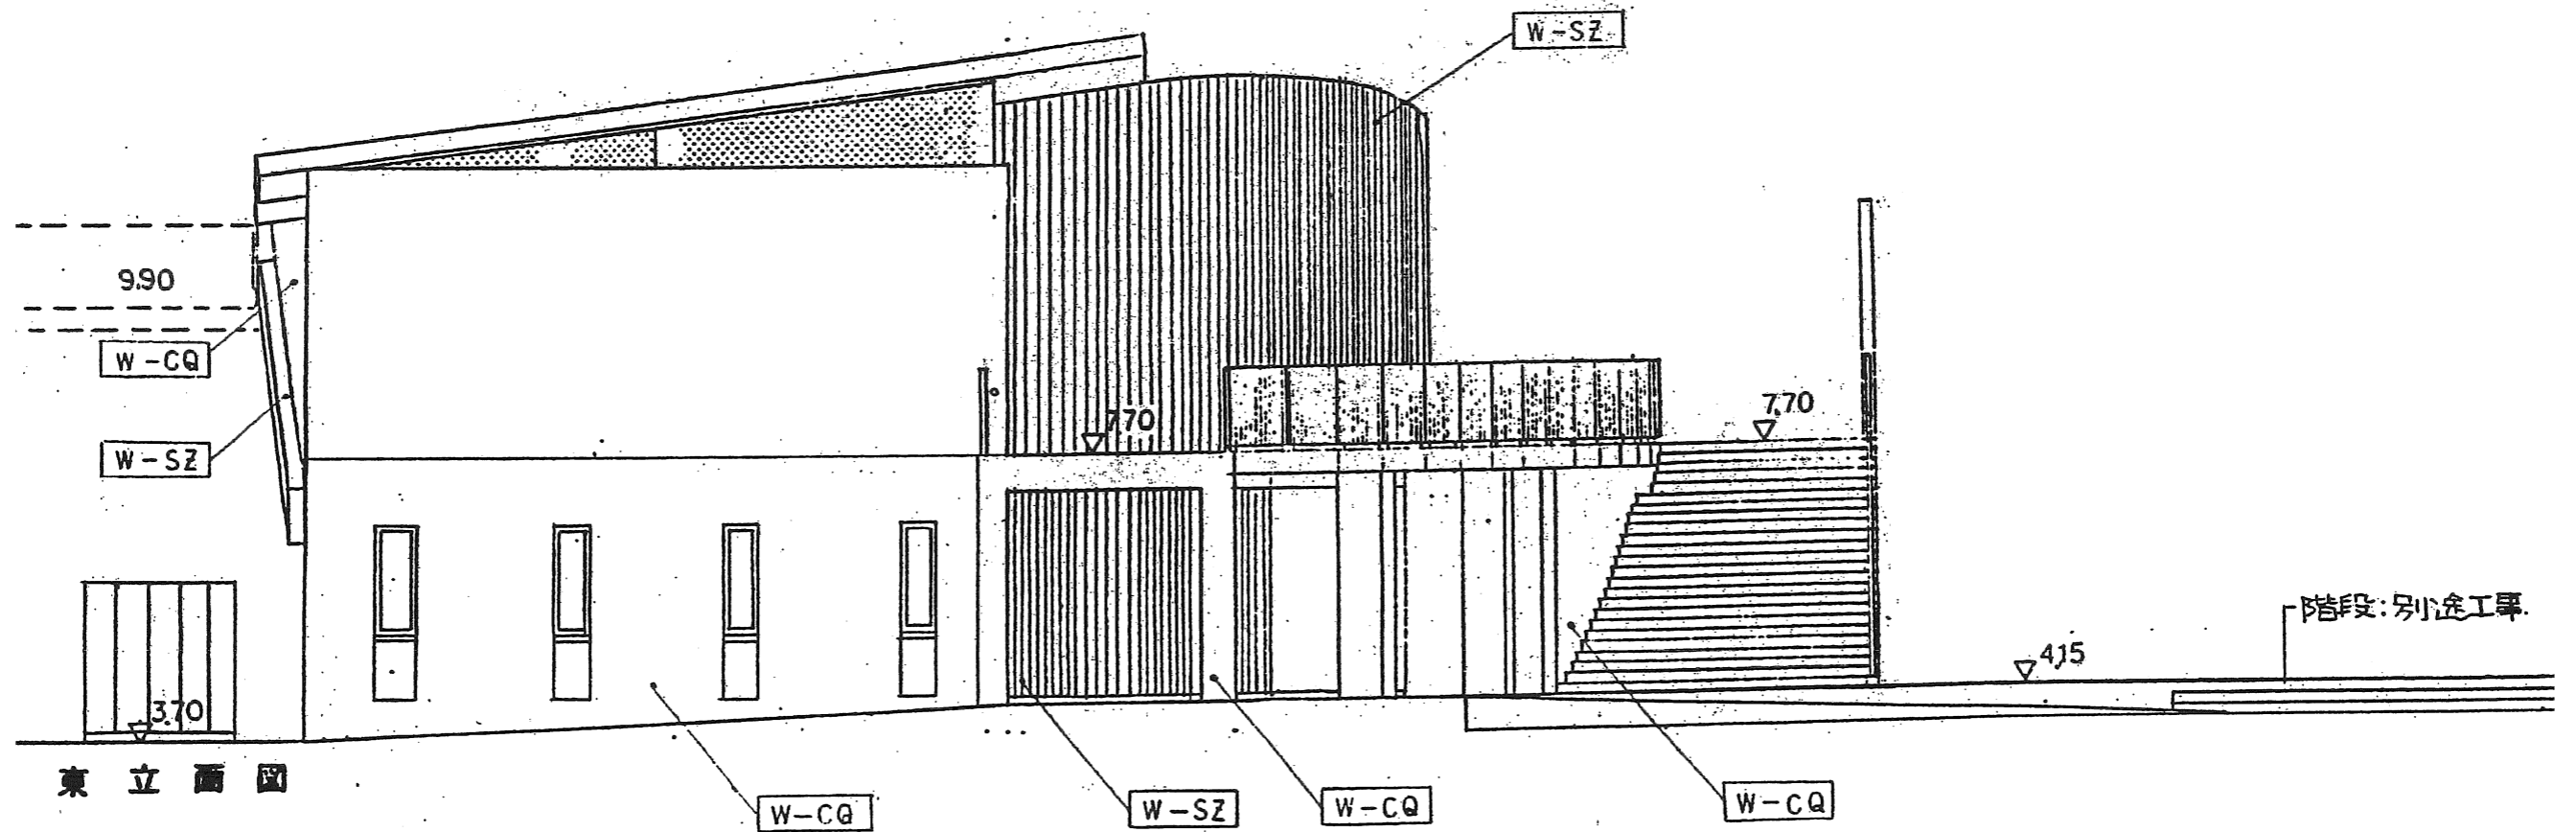


東立面図

りんくう公園 管理事務所図面(立面図2)4


りんくう公園
事務所 南 立面図

1:100

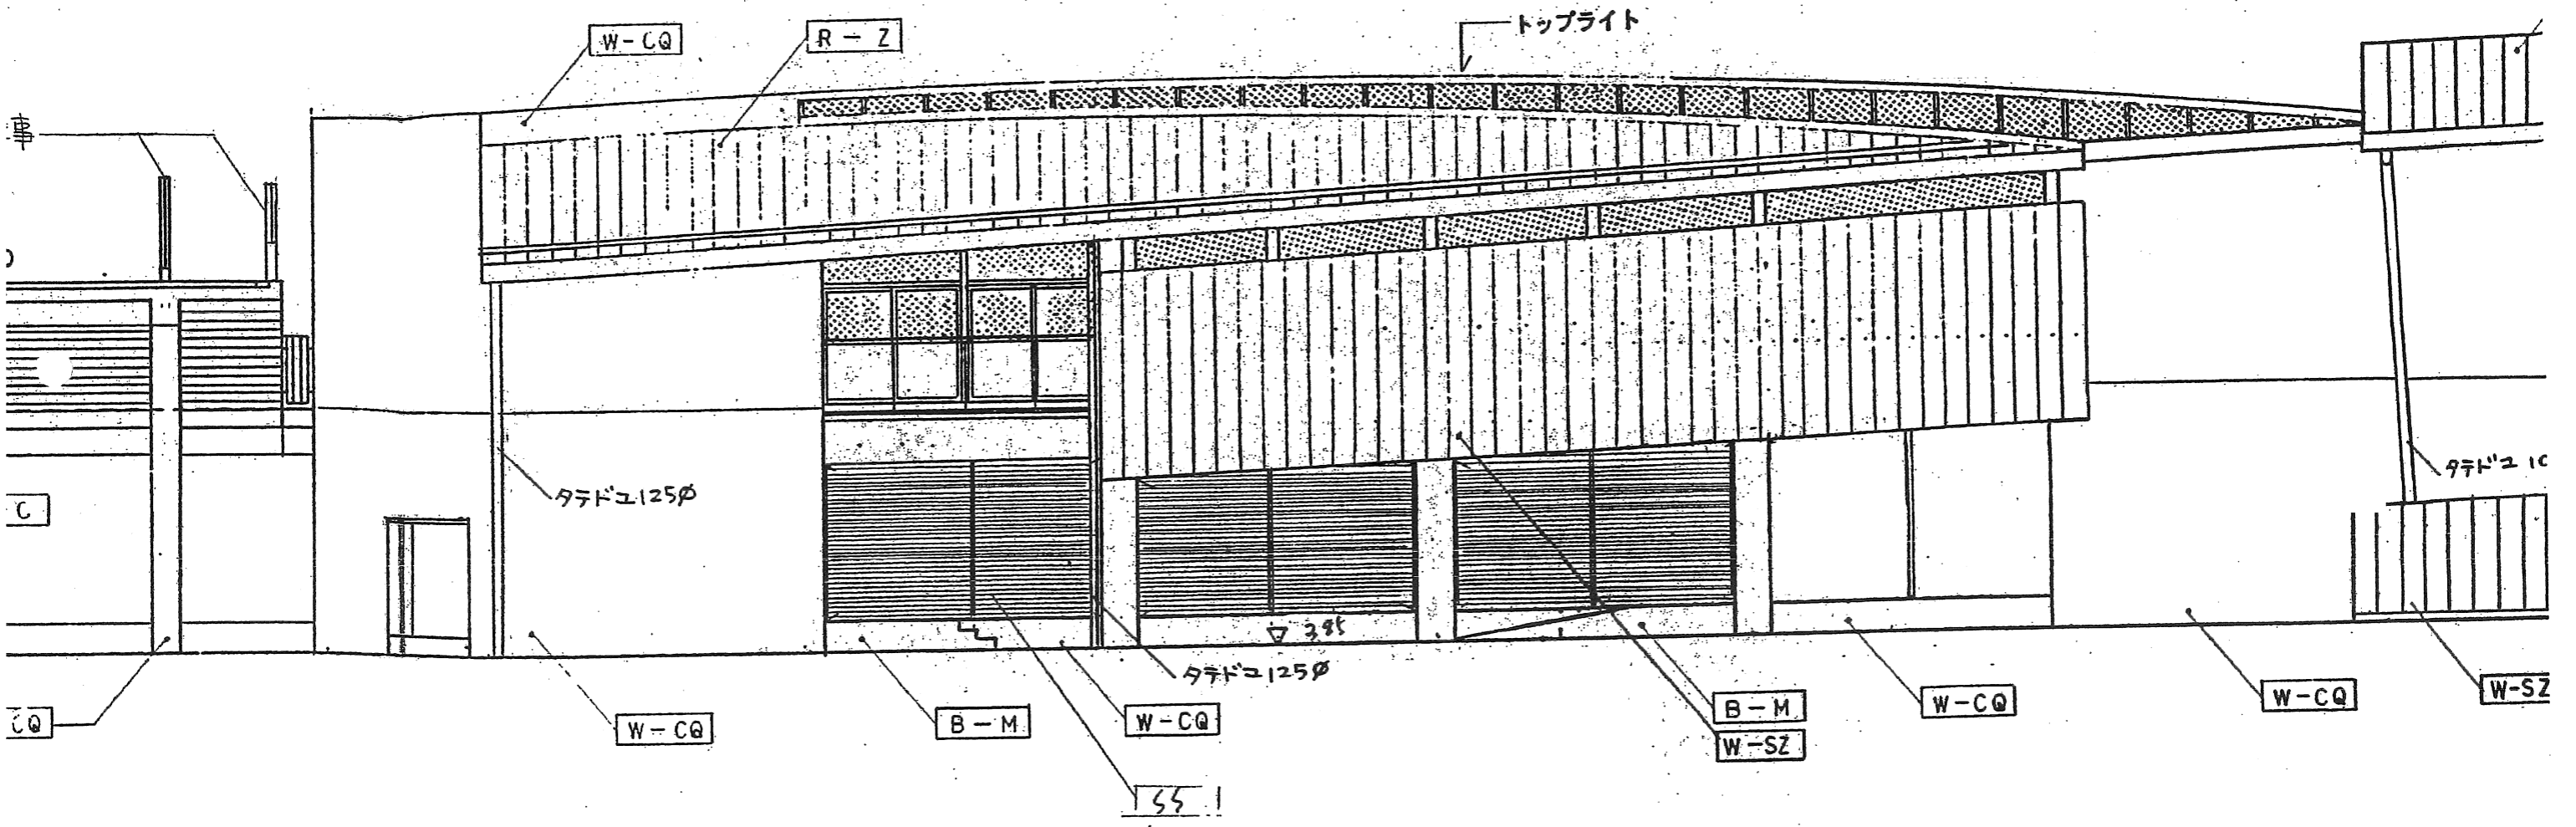


りんくう公園
事務所 北 立面図

1:100

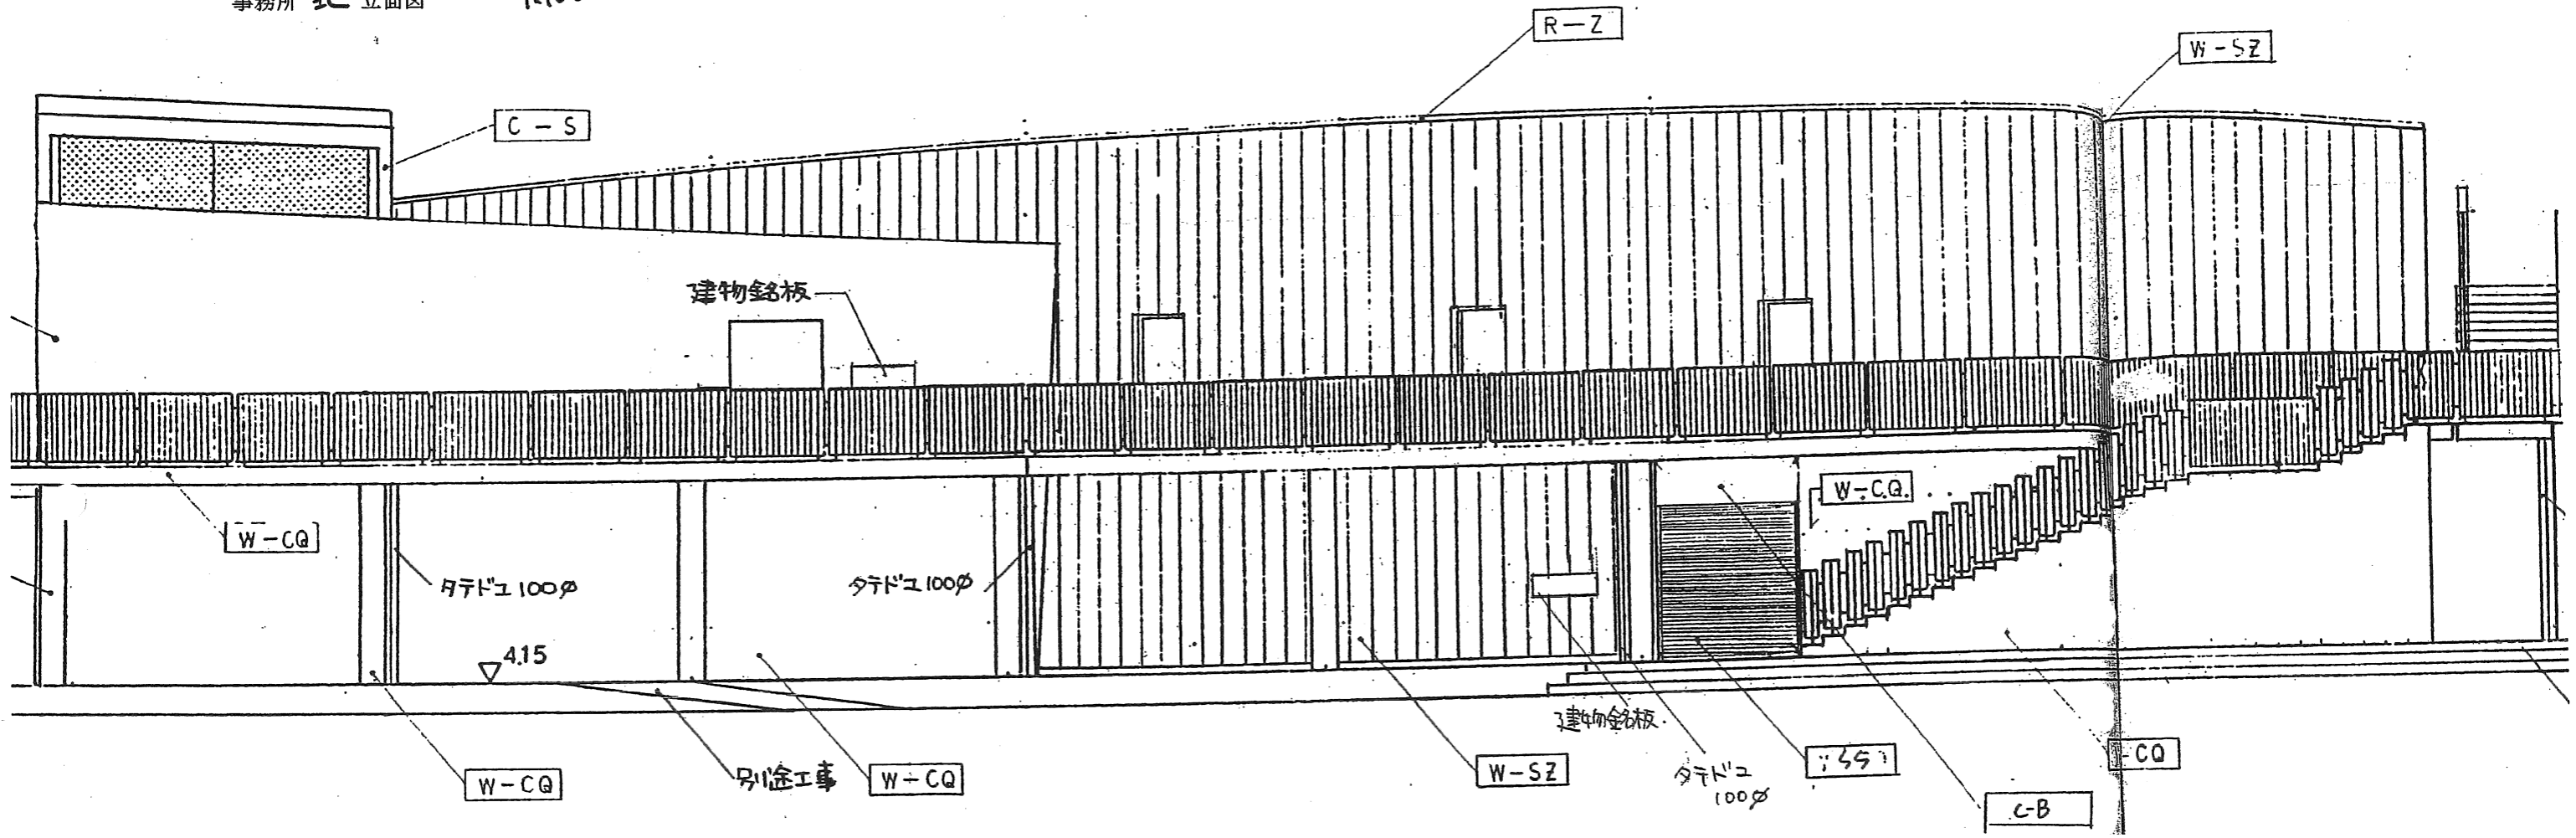


りんくう公園 主要建物図面(総合休憩所平面図1) 1

りんくう公園
総合休憩所 | F平面図

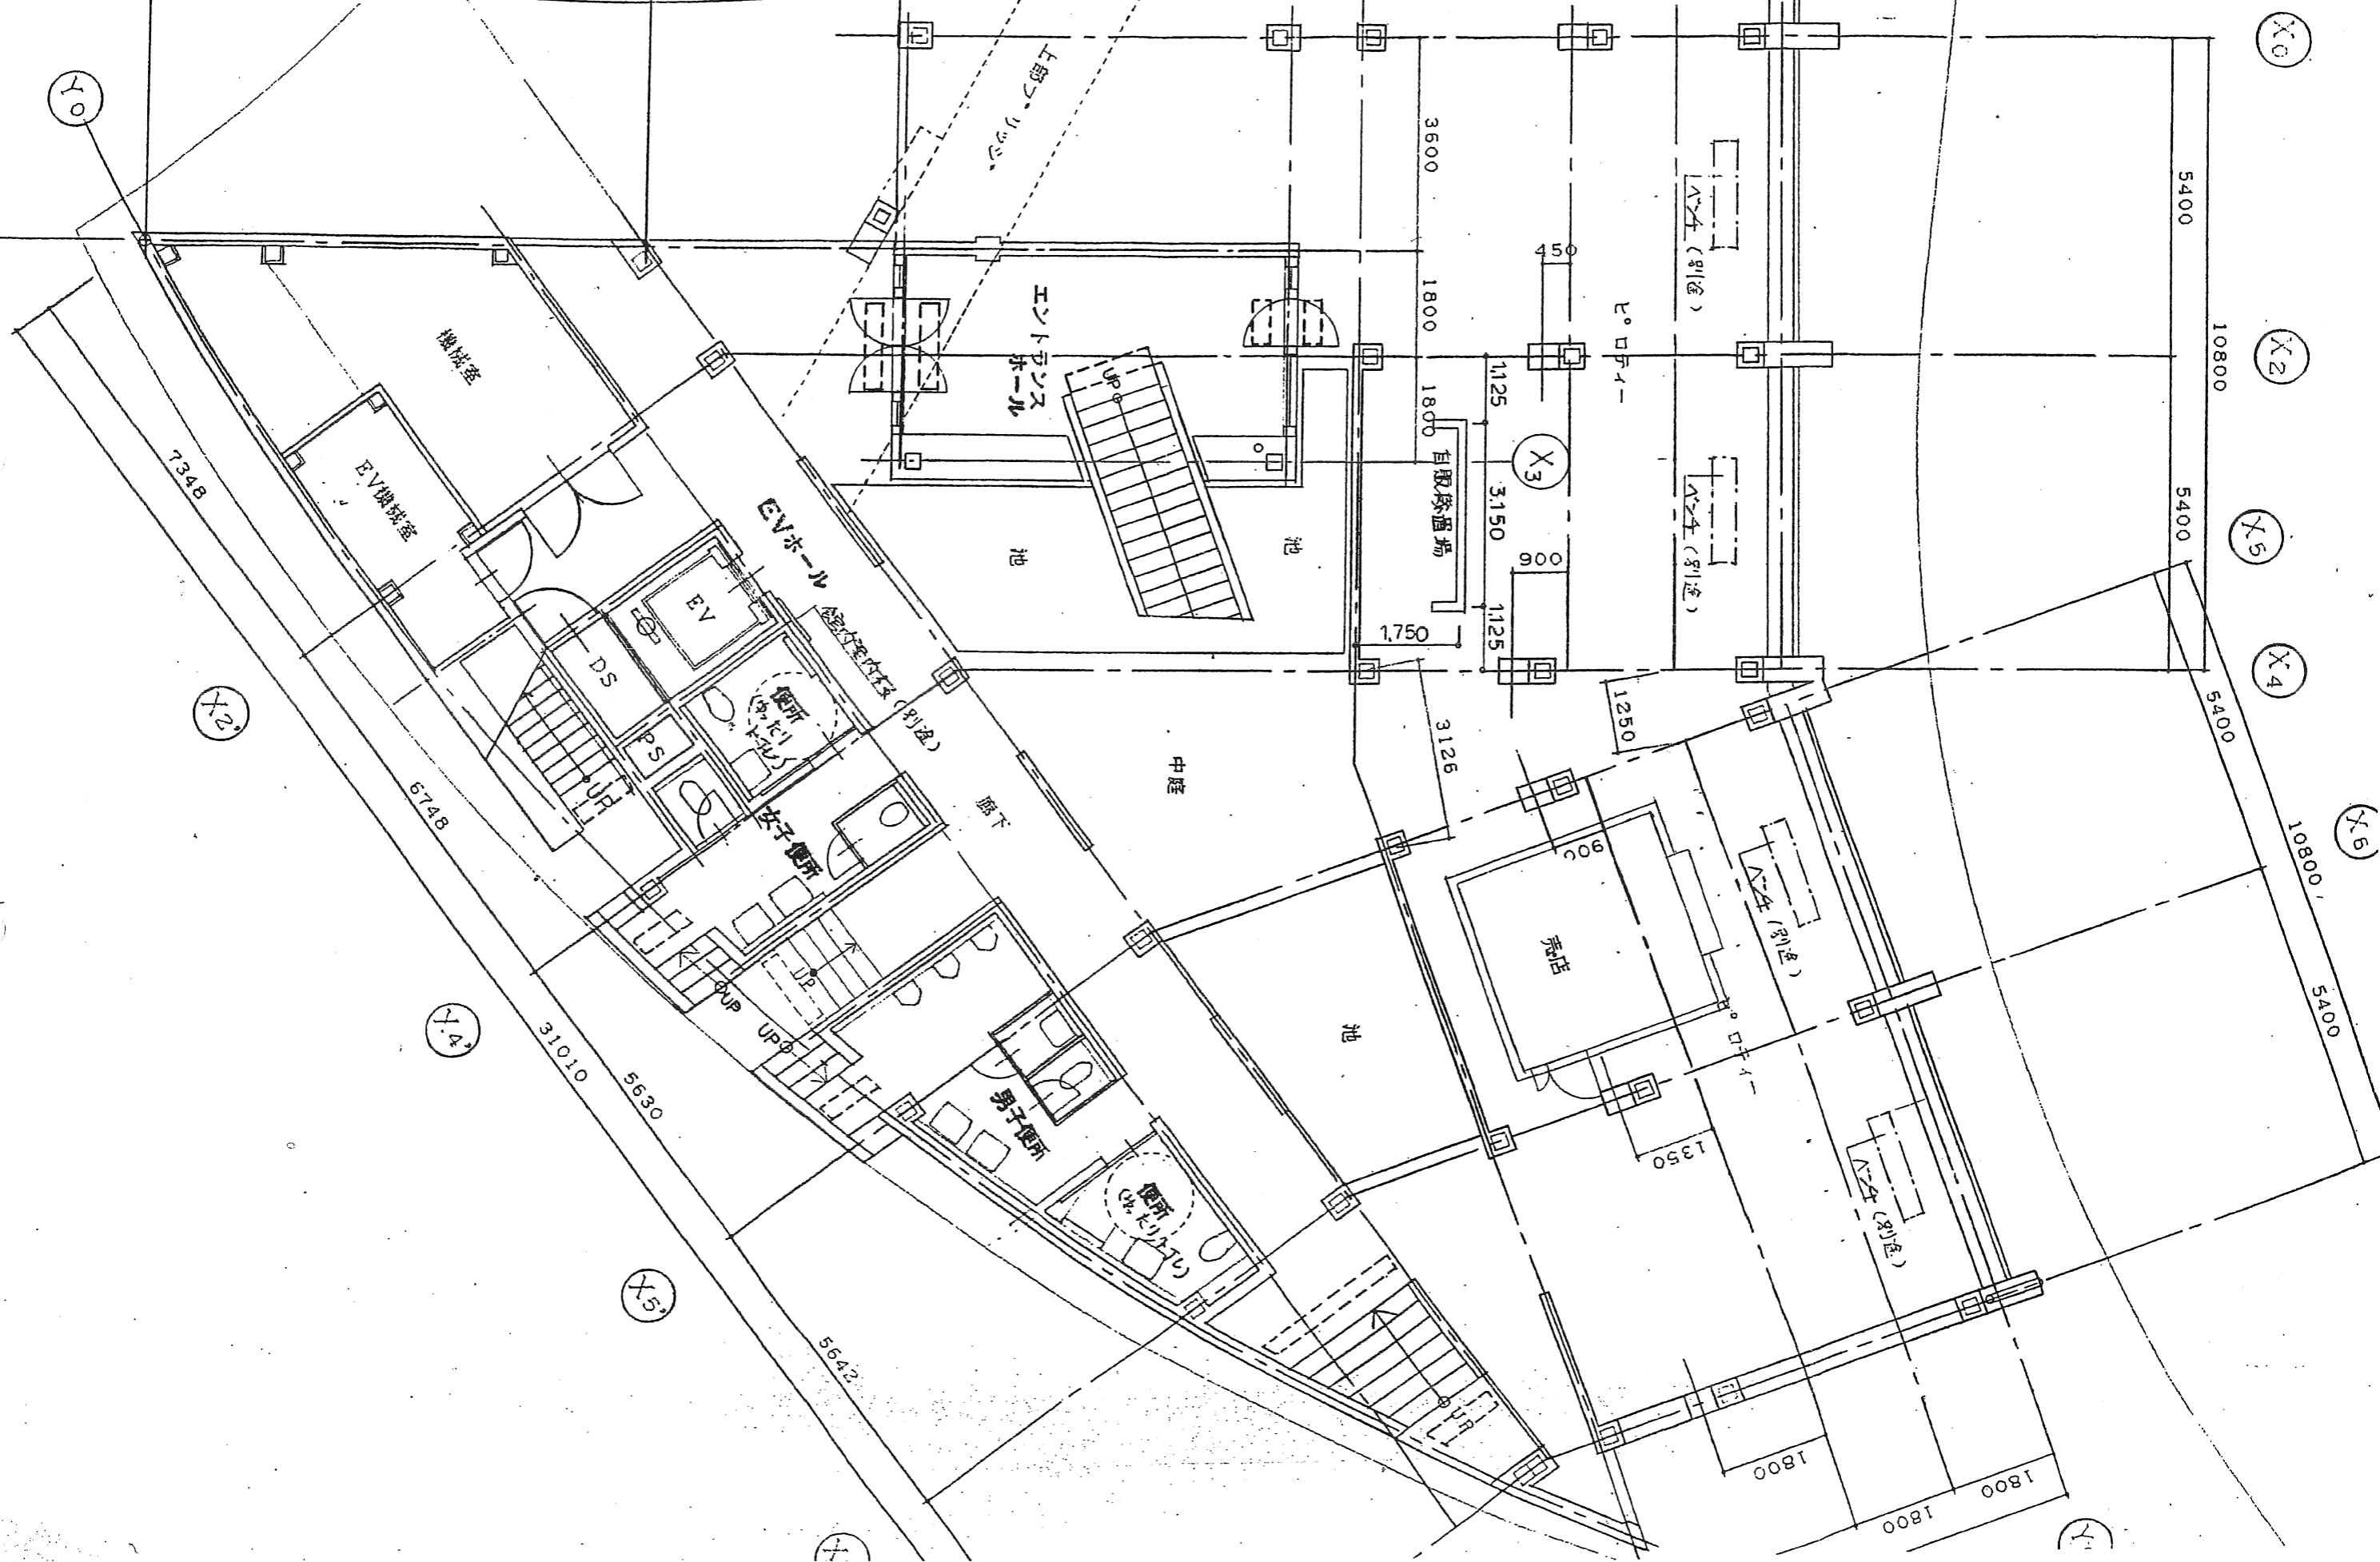


りんくう公園 主要建物図面(総合休憩所平面図2)2

りんくう公園
総合休憩所 2F平面図

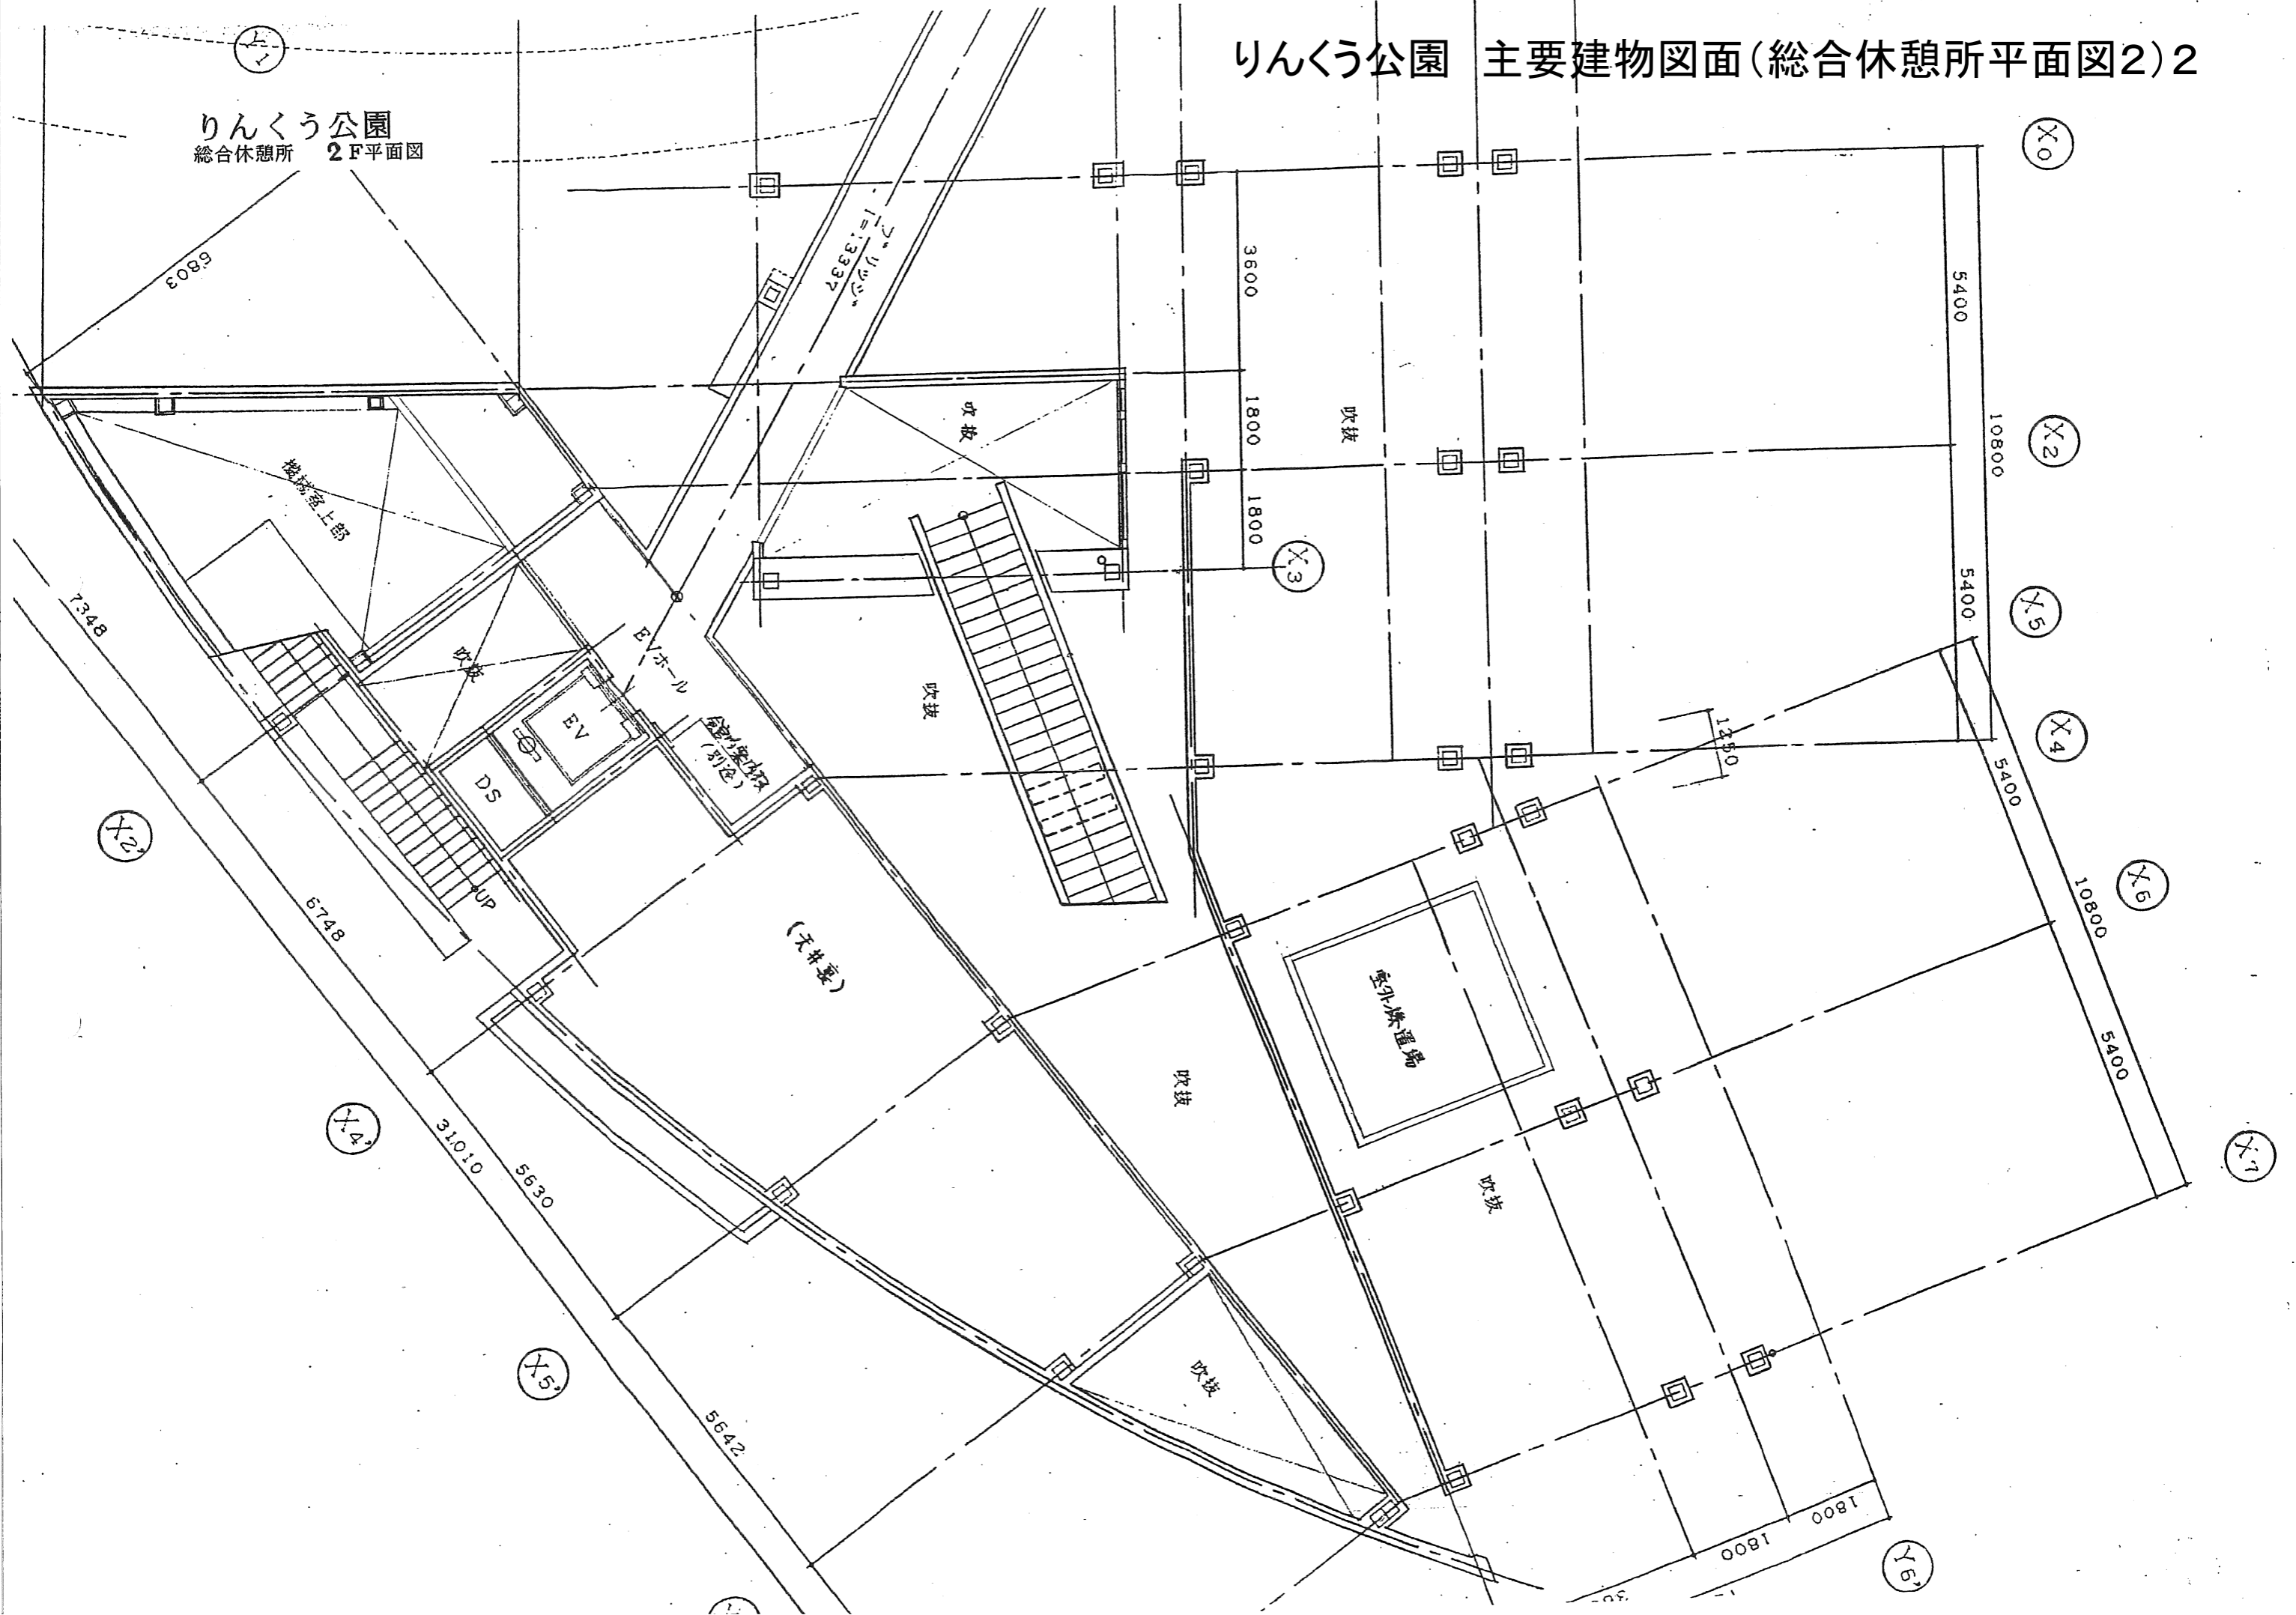


りんくう公園 主要建物図面(総合休憩所平面図3)3


りんくう公園
総合休憩所 3F平面図

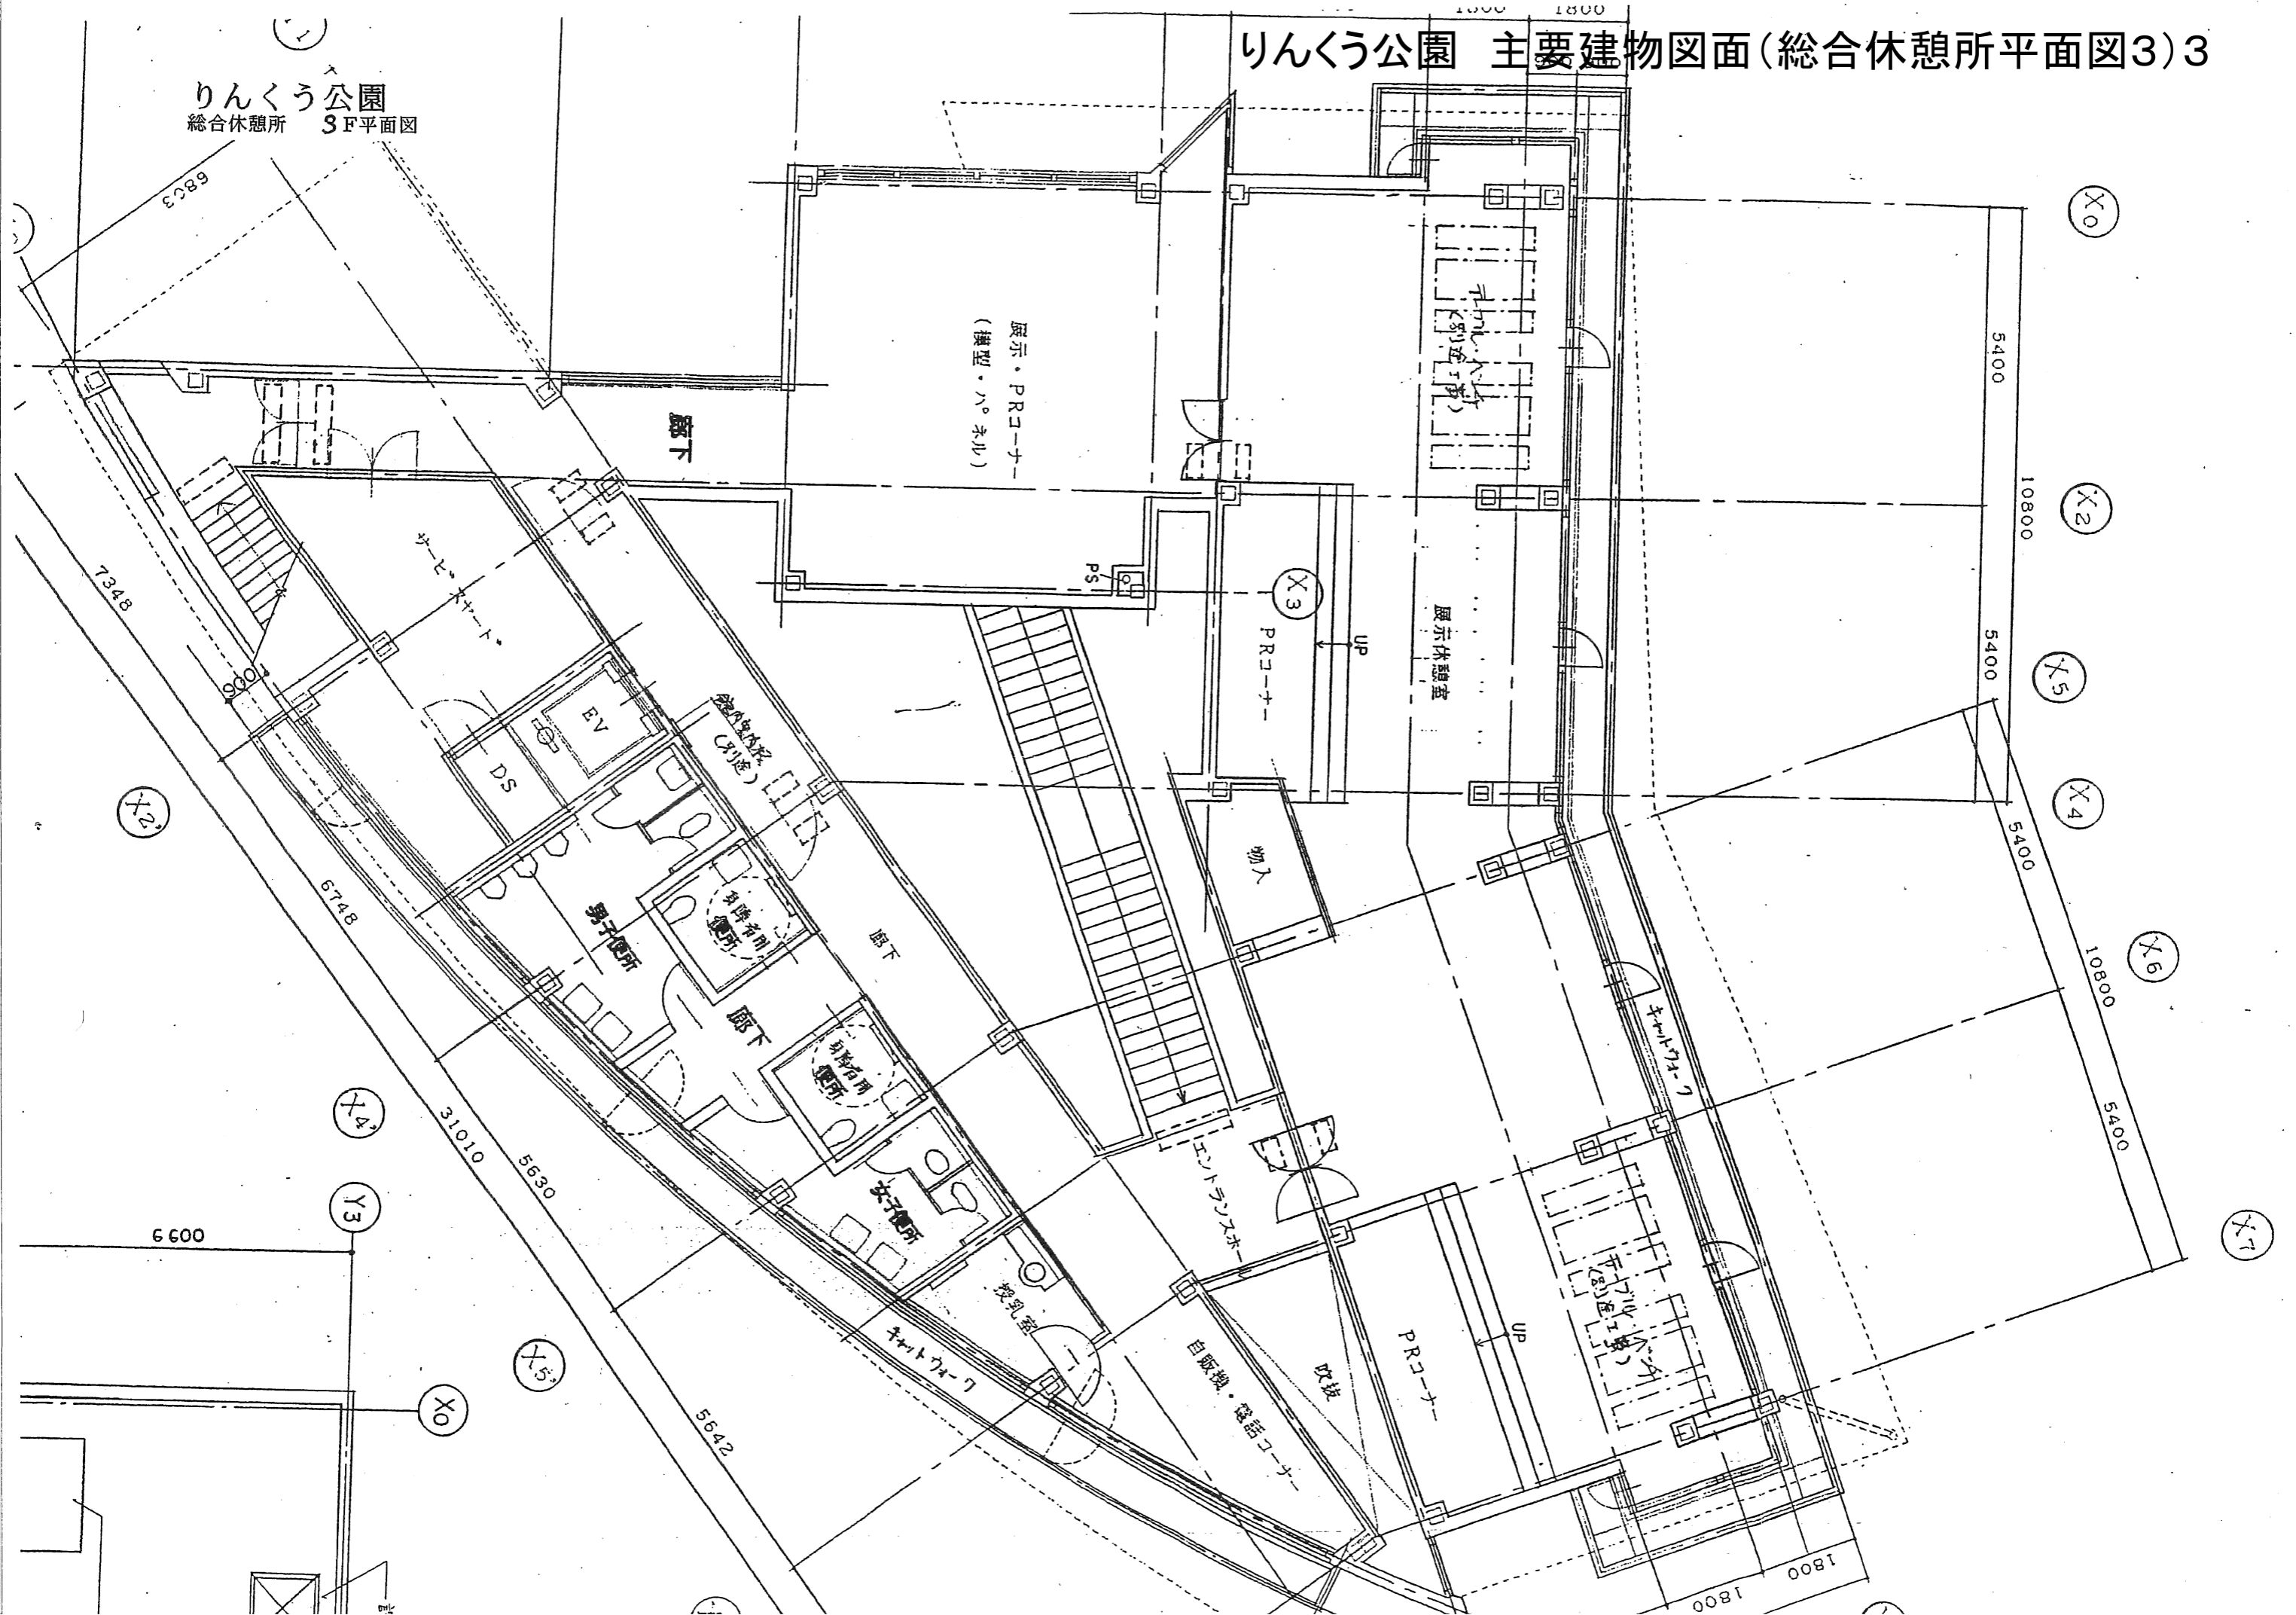

りんくう公園
総合休憩所 東立面図

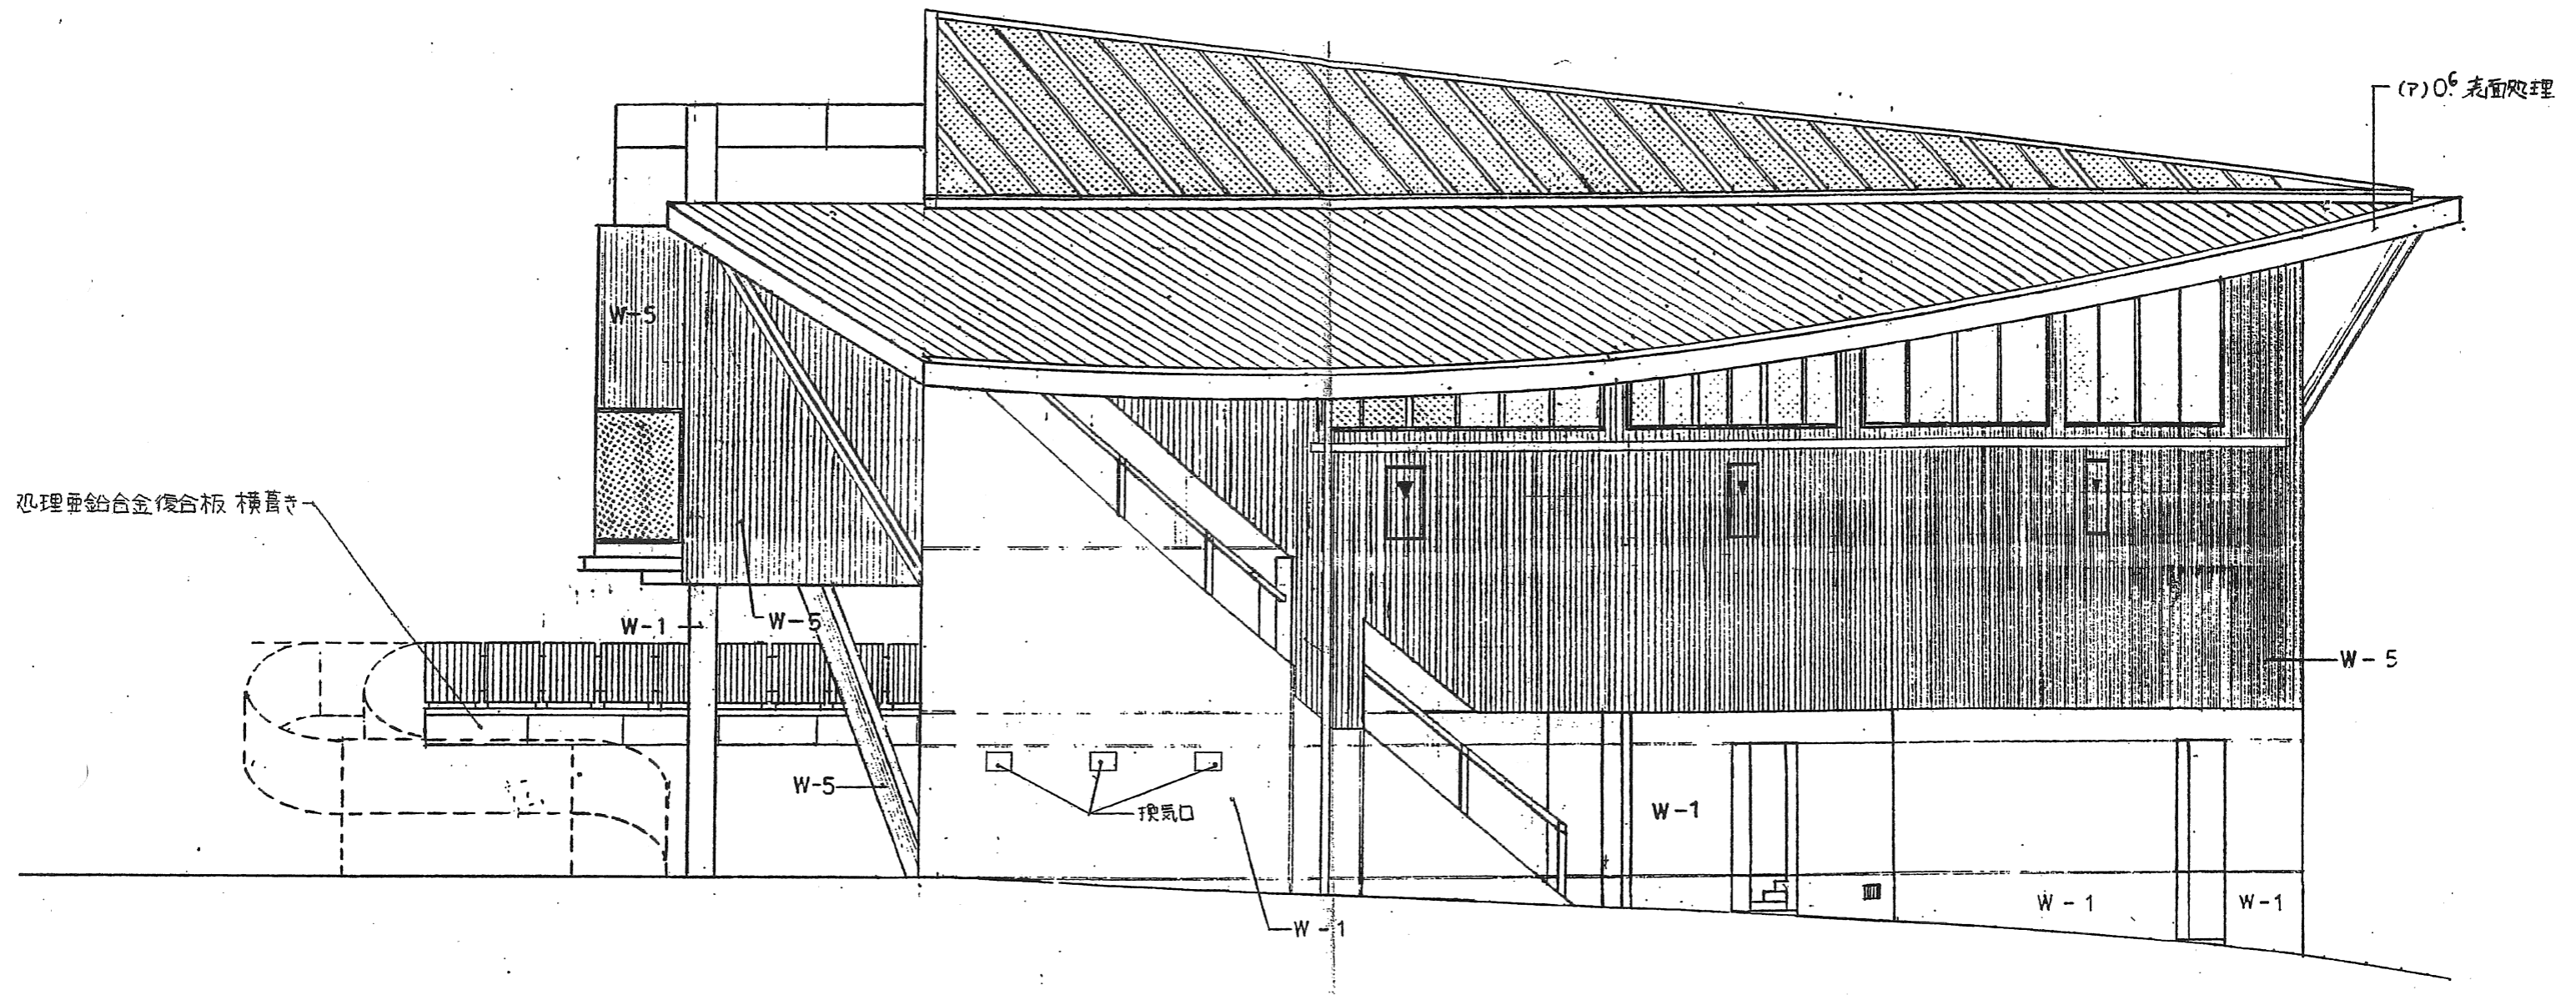


りんくう公園
総合休憩所 西立面図

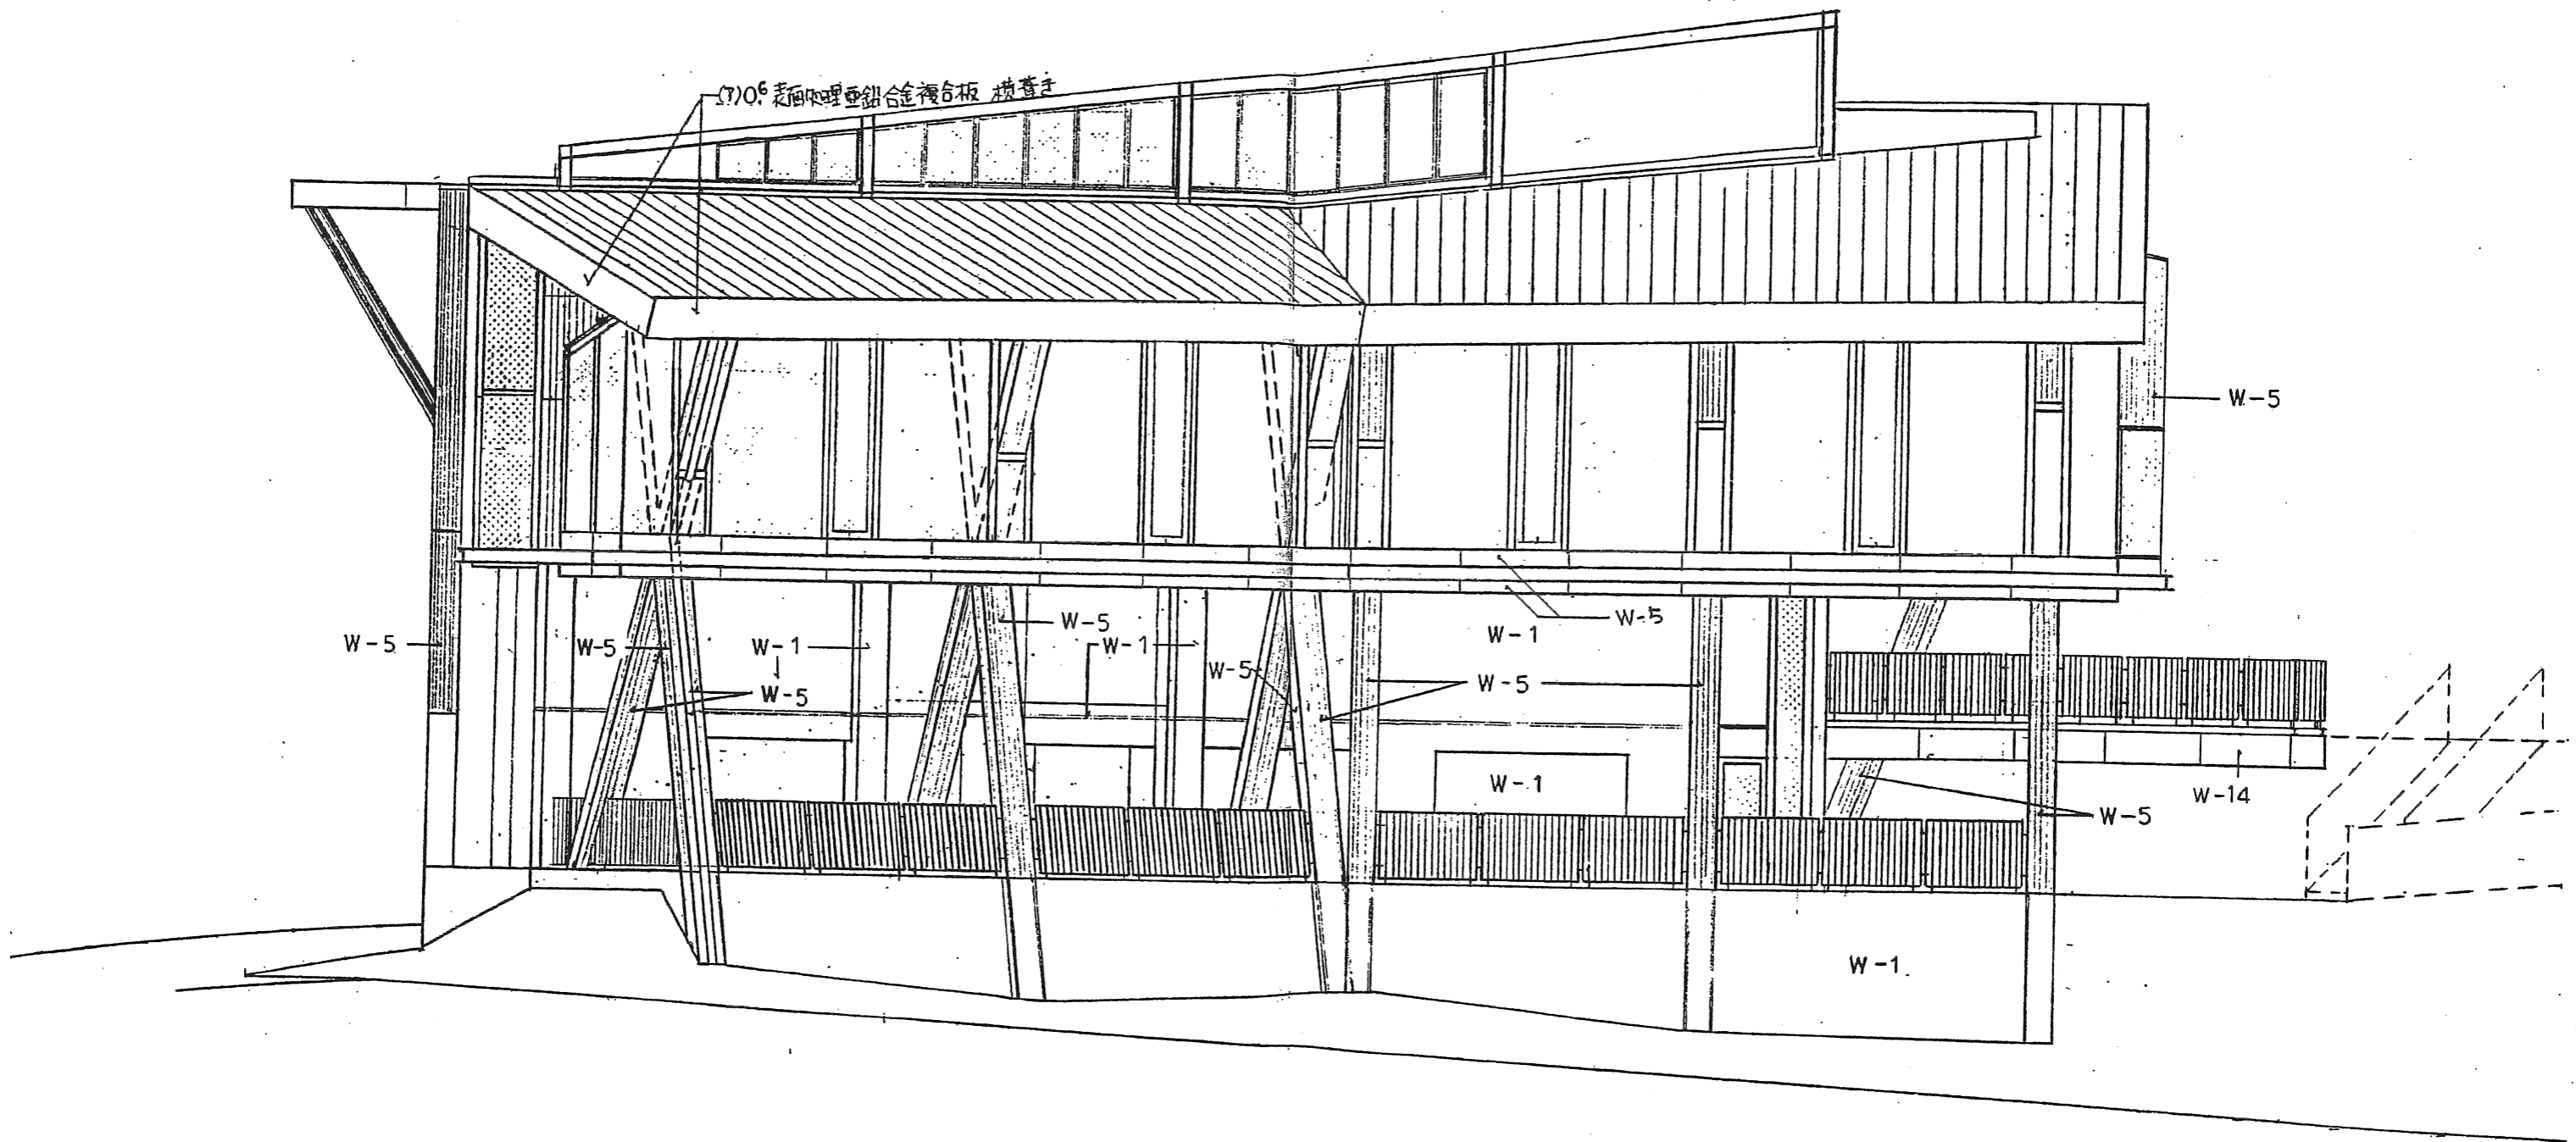

りんくう公園 主要建物図面(総合休憩所立面図3)6

りんくう公園
総合休憩所 側立面図

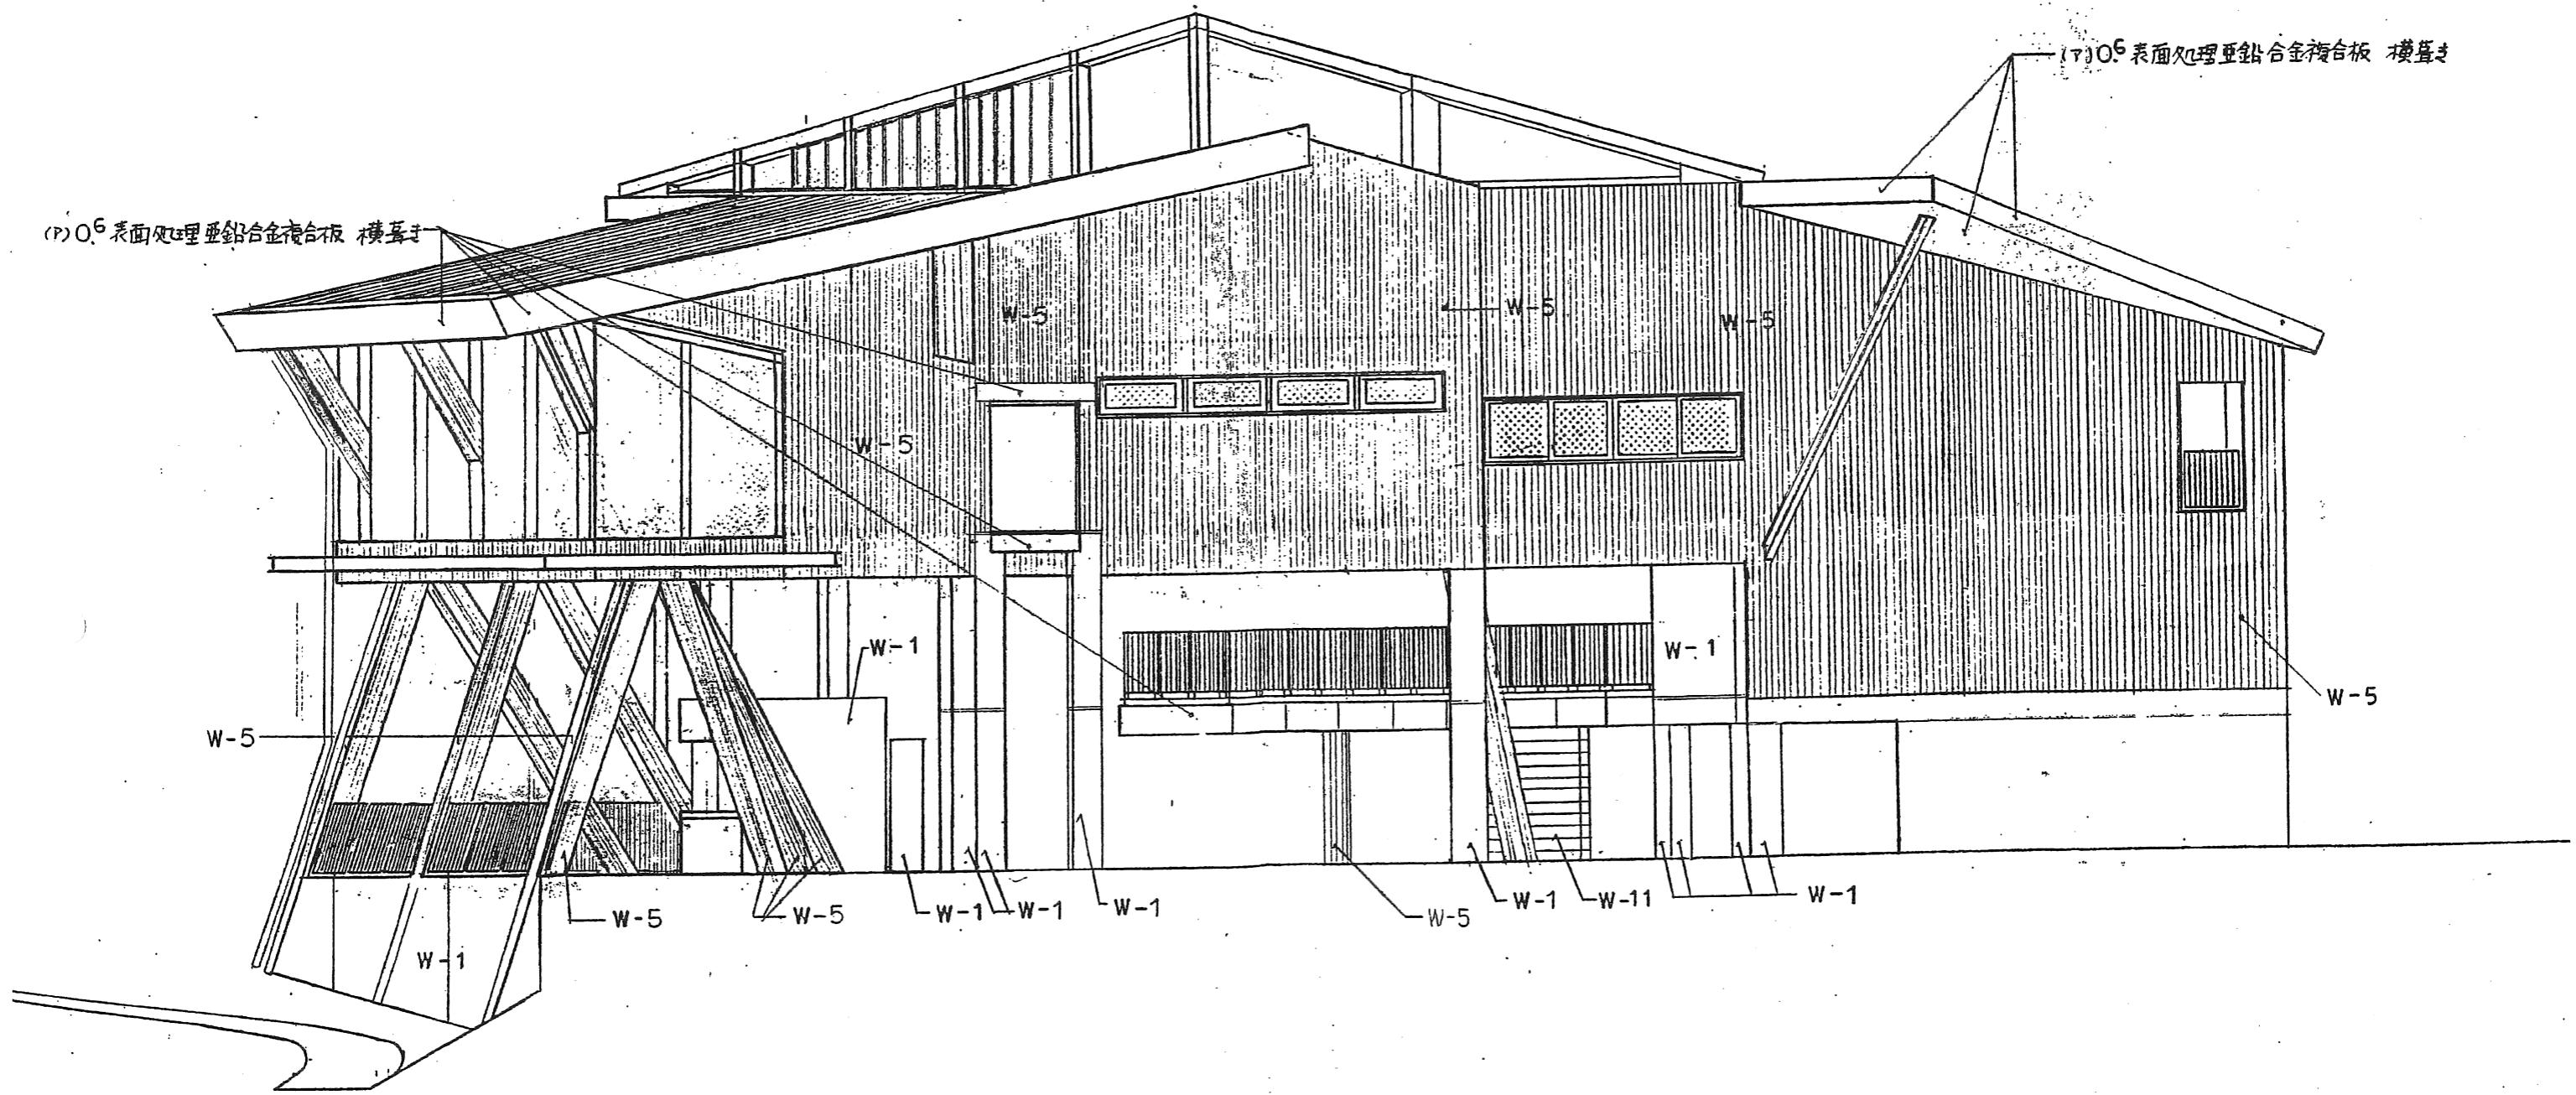

りんくう公園 主要建物図面(総合休憩所立面図4)7

りんくう公園
総合休憩所 北立面図

