



りんくう公園 売店建物図面

りんくう公園
萩の休憩所 無料休憩所附属売店

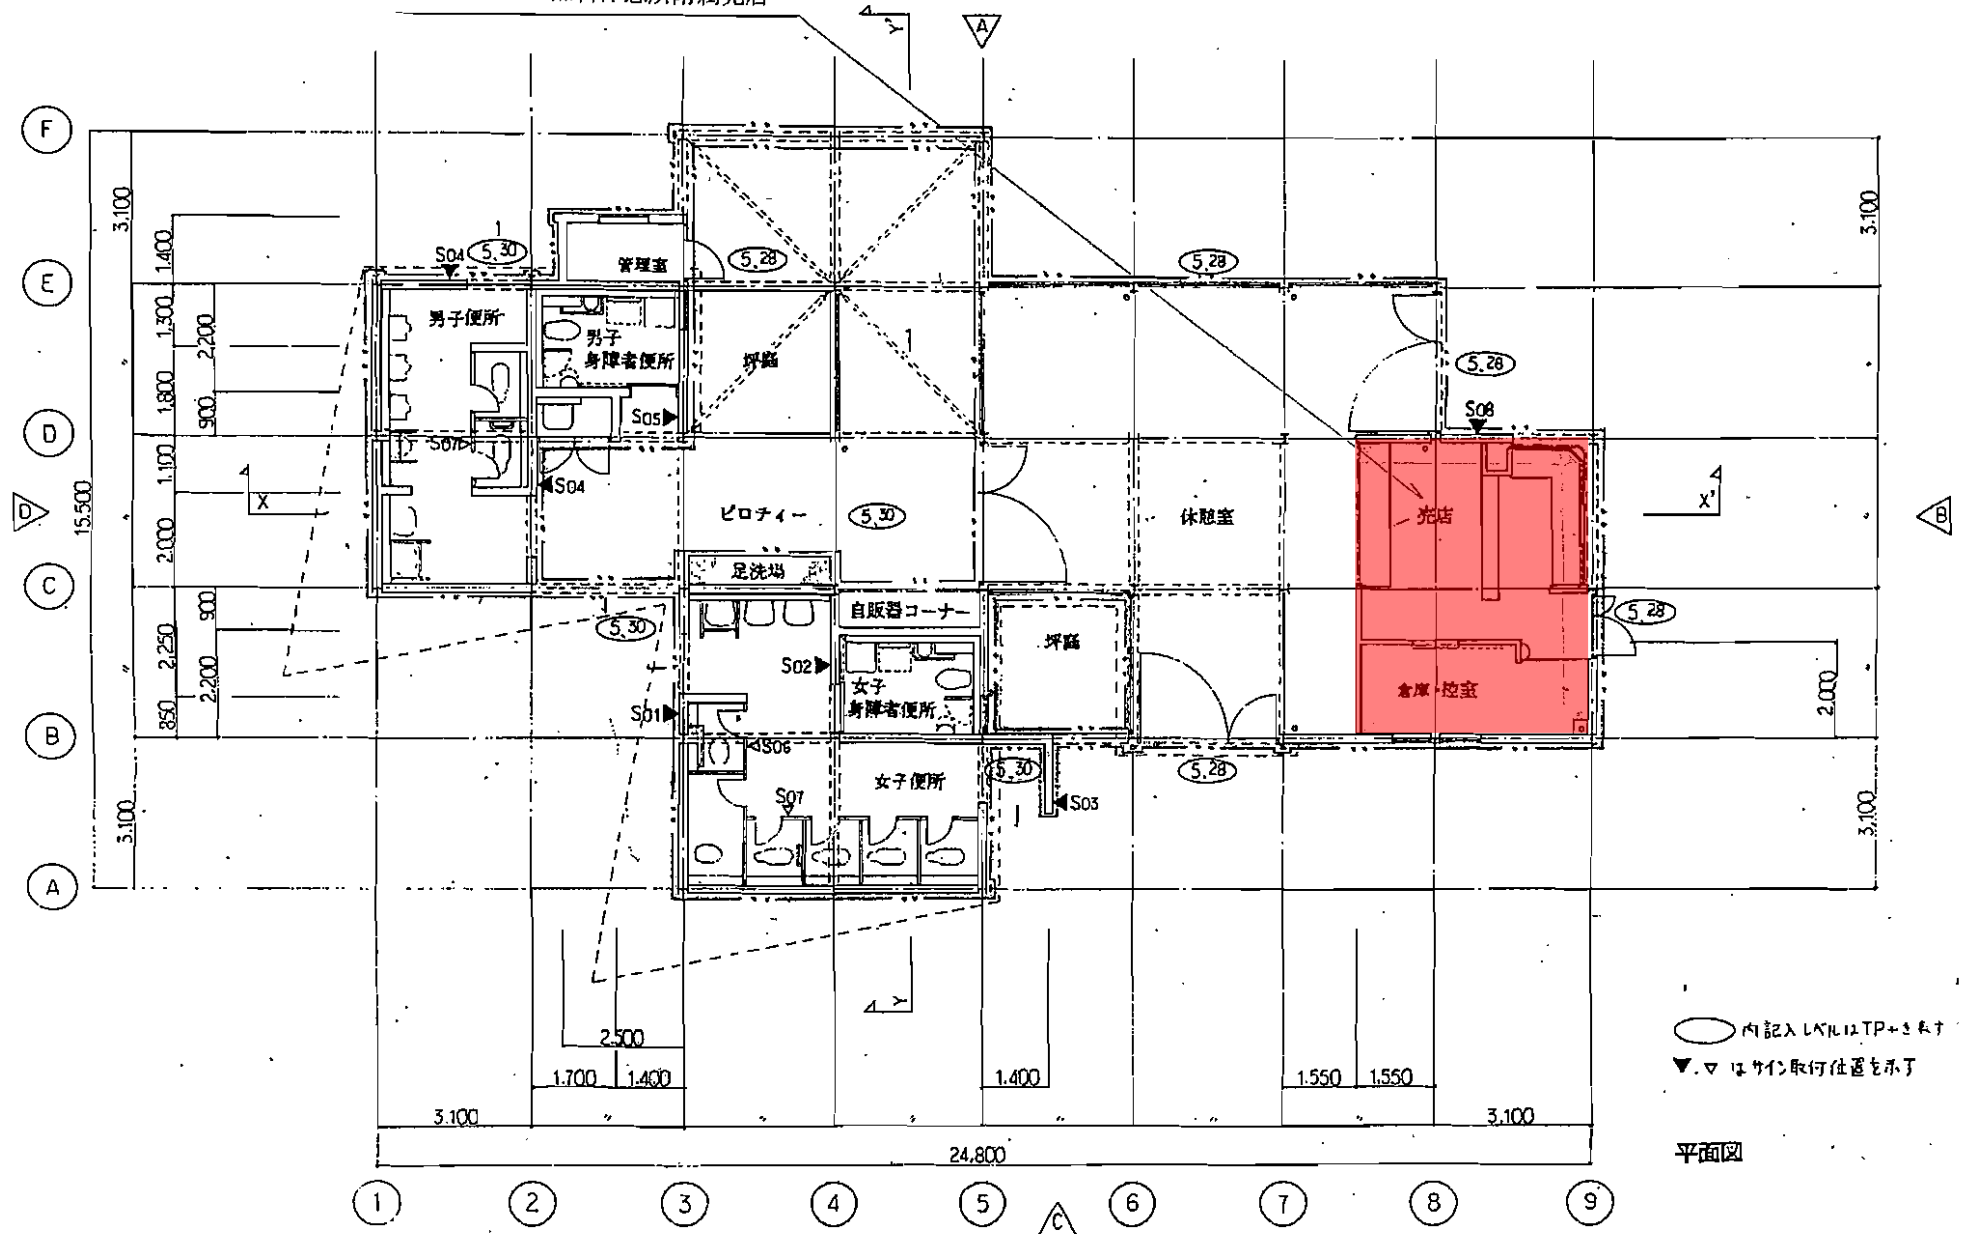


平面図

りんくう公園 主要建物図面(萩の休憩所平面図) 8
 りんくう公園 萩の休憩所 平面図 8=1:70

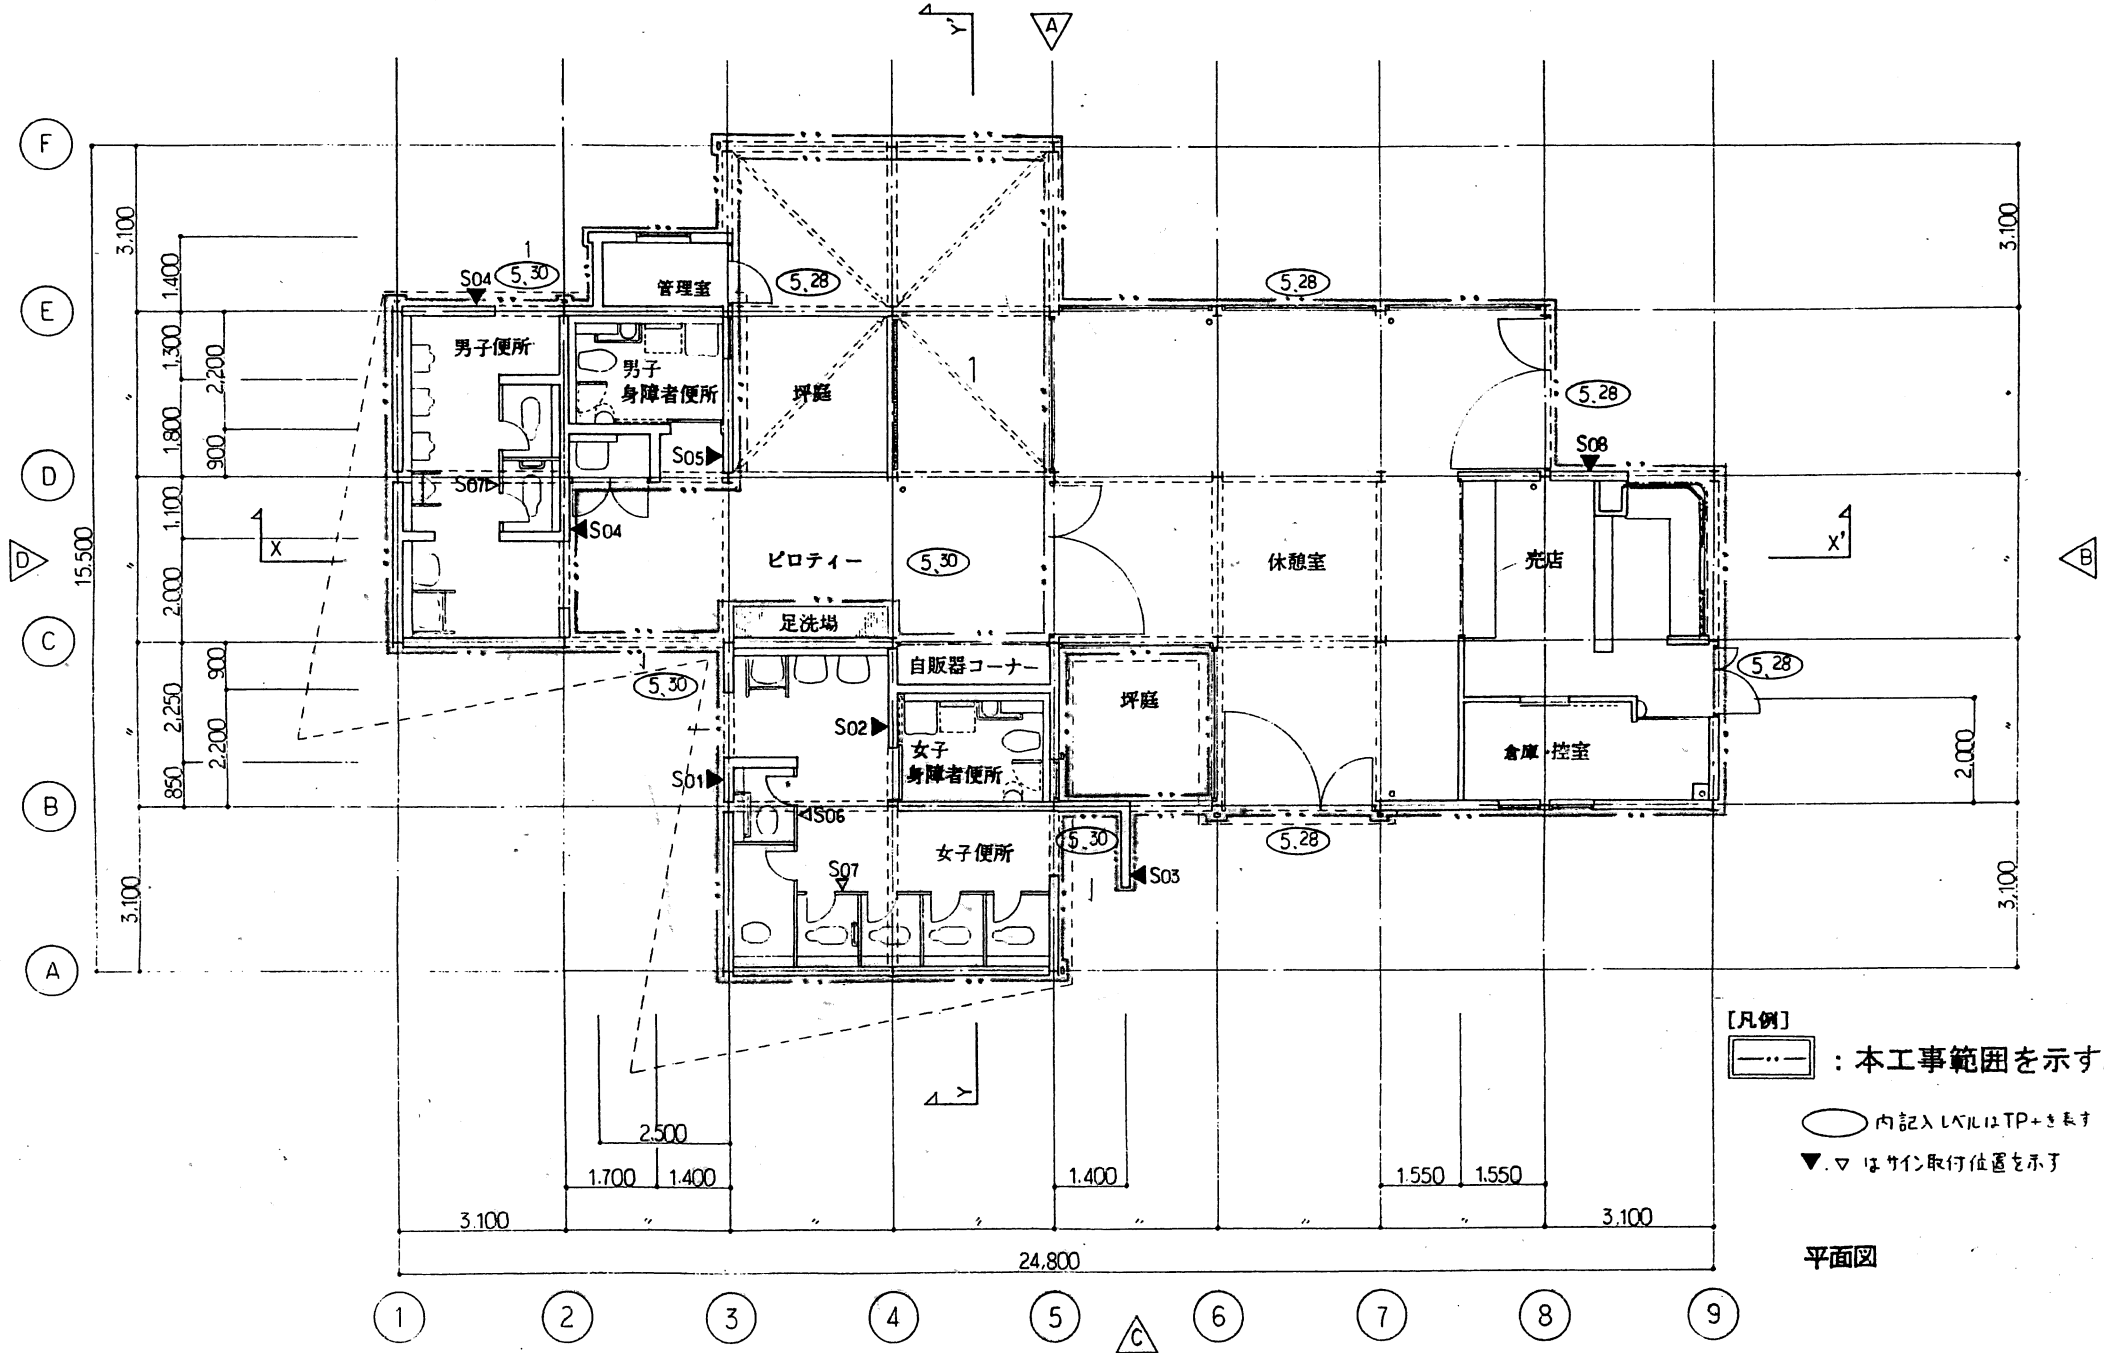

りんくう公園 主要建物図面(萩の休憩所立面図1)9


りんくう公園
萩の休憩所 A立面図 S=1:70

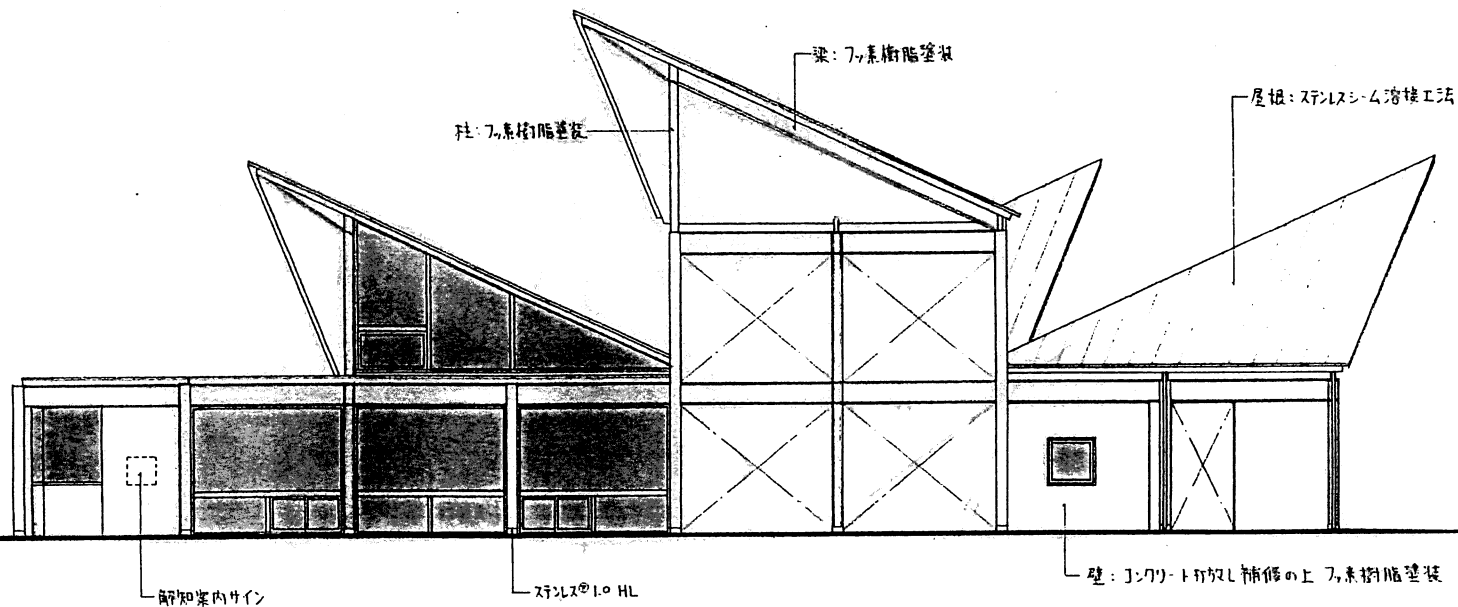

A 立面図

りんくう公園 主要建物図面(萩の休憩所立面図2) 10

りんくう公園
萩の休憩所 C立面図 S=1:70

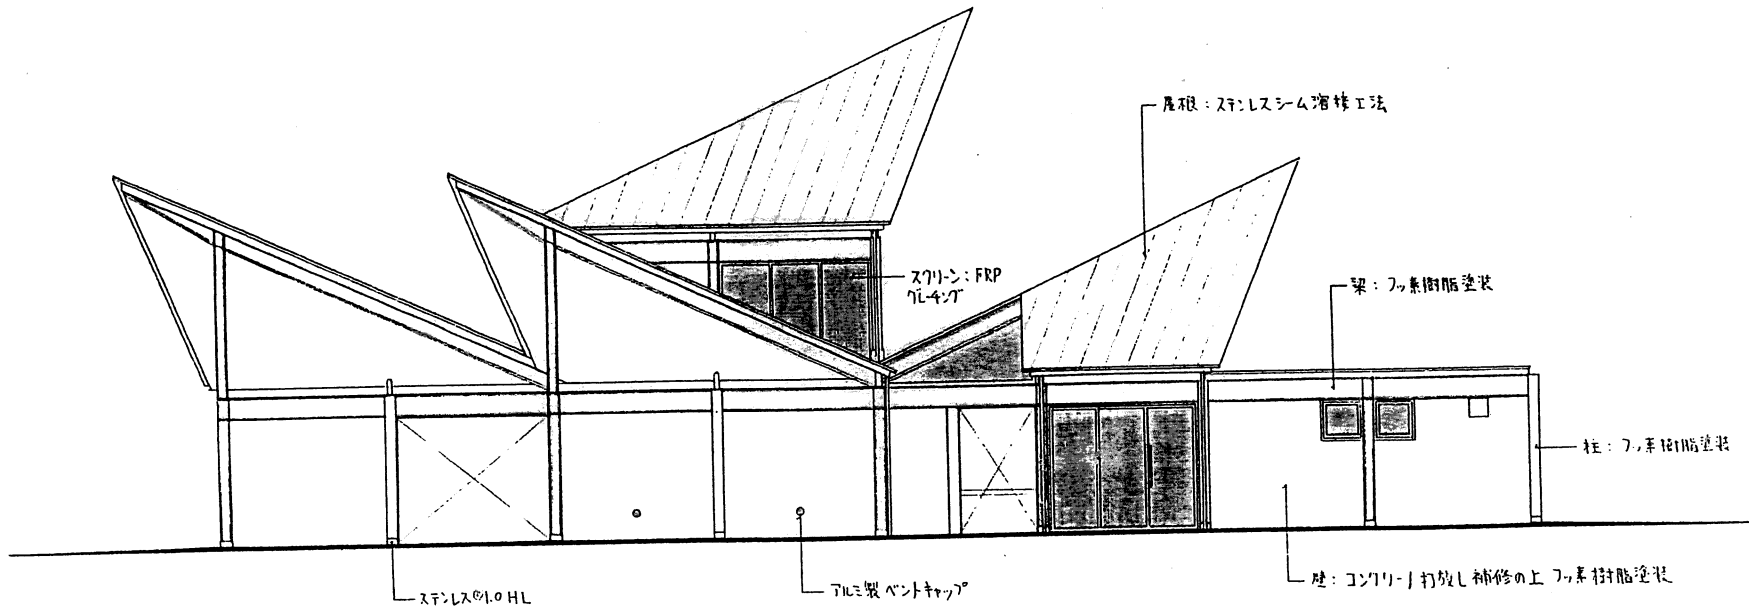


C 立面図

りんくう公園 電気・給水排水設備平面図



S=1:2500

0 50 100 150 200m



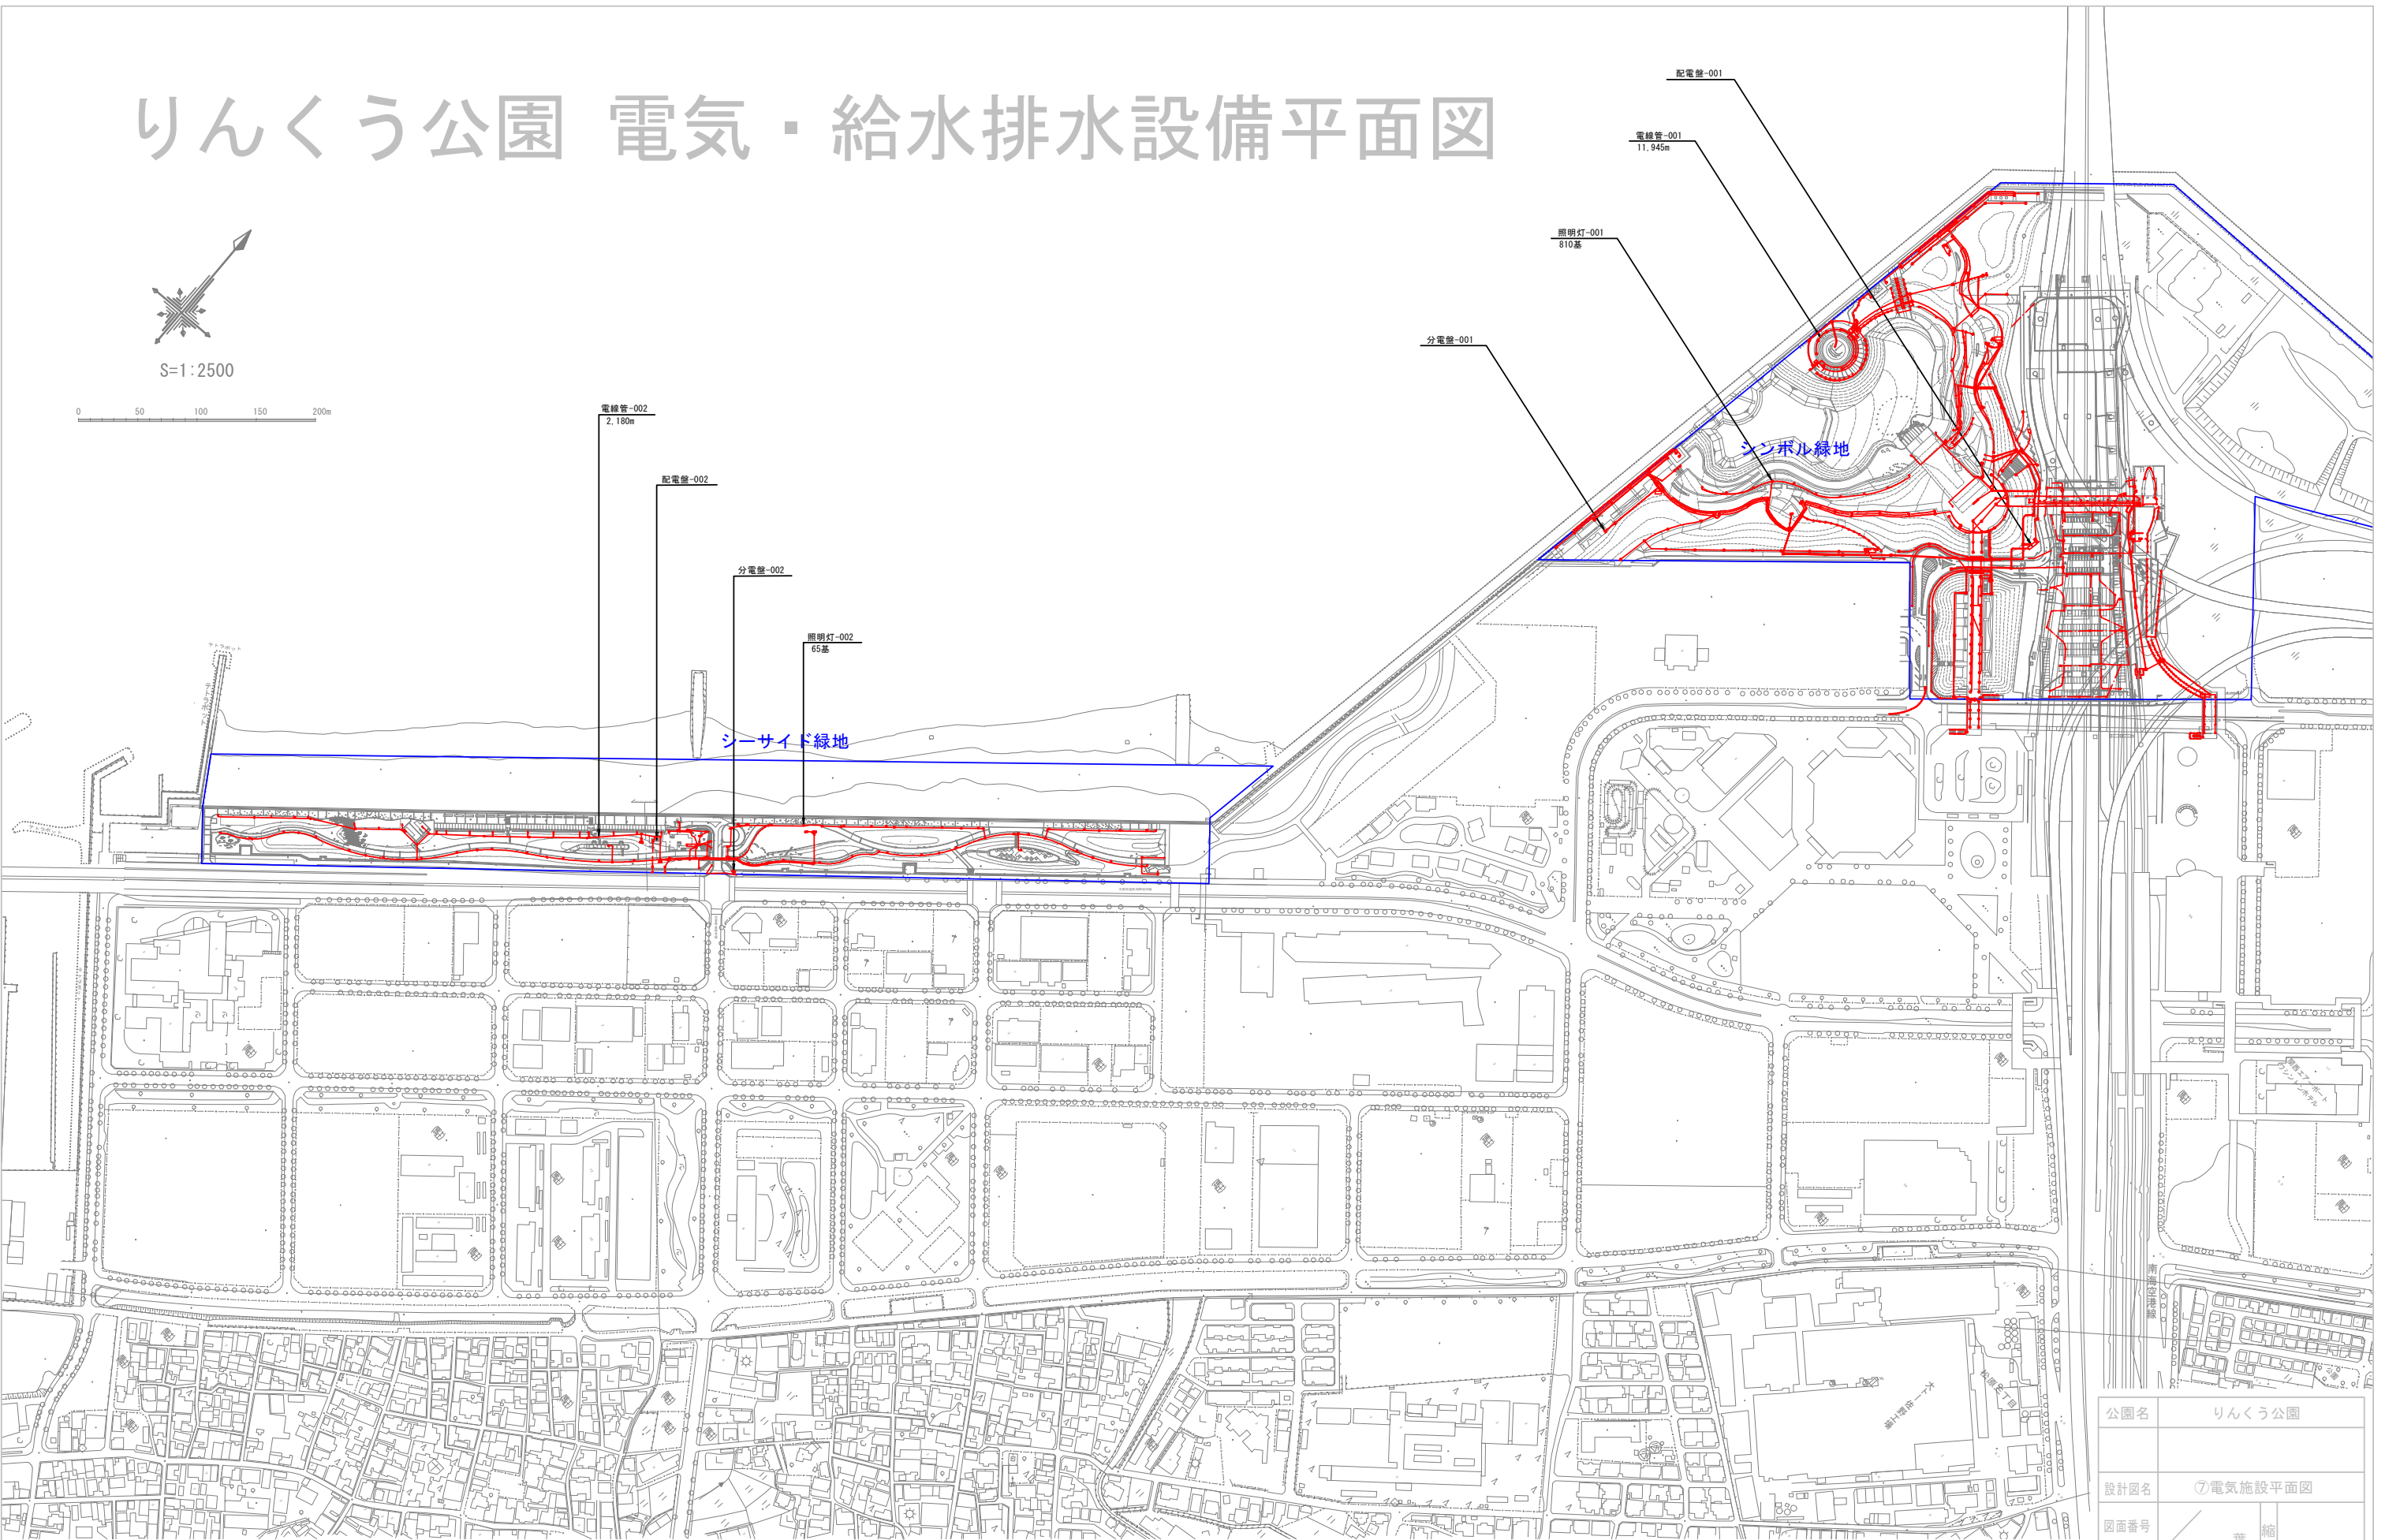


公園名	りんくう公園
設計図名	⑦電気施設平面図
図面番号	業 縮 1:2500
設計年月	尺
岸和田土木事務所	

りんくう公園 電気・給排水設備平面図



S=1:2500

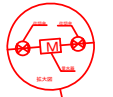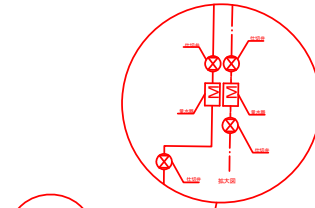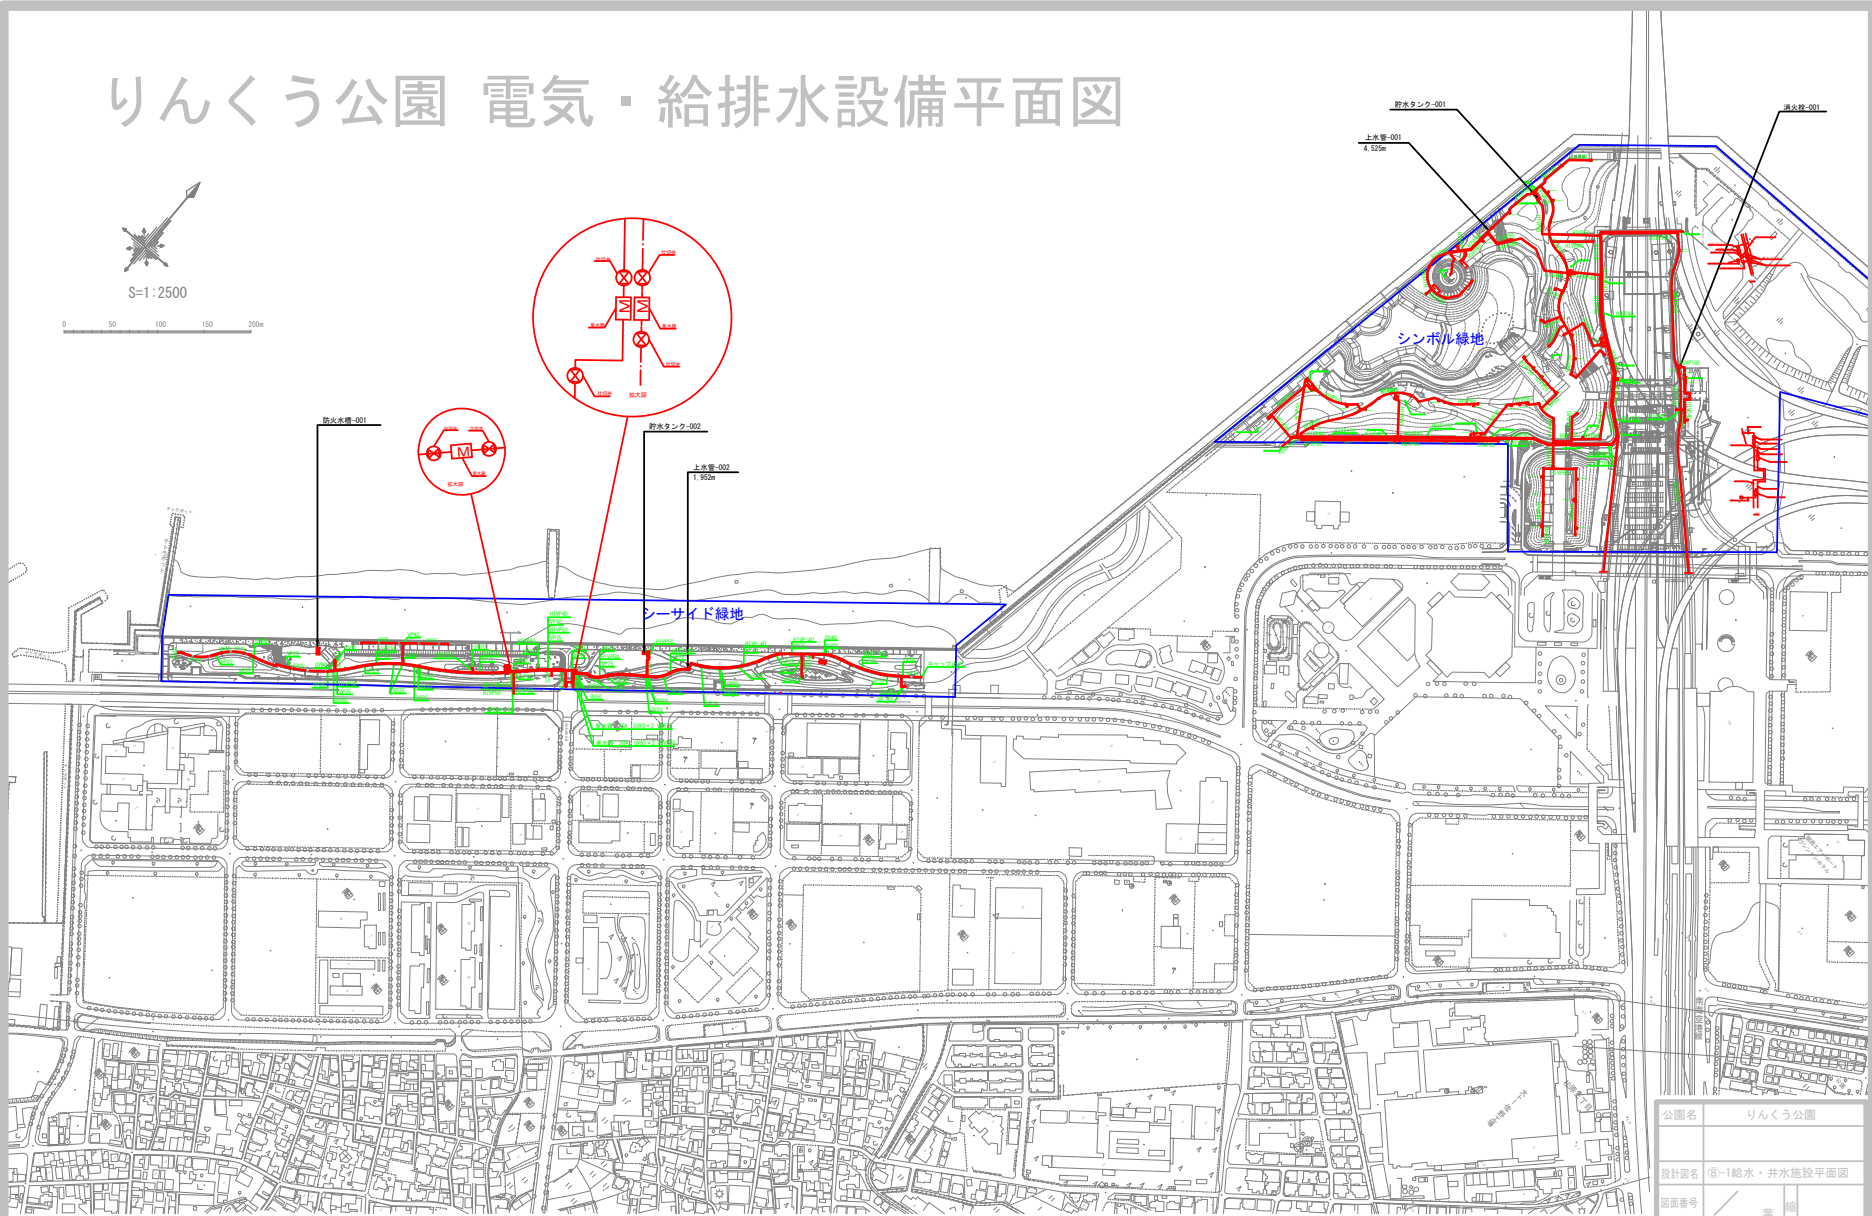


公園名	りんくう公園
設計図名	⑧-1給水・井水施設平面図
図面番号	案 1:2500
設計年月	尺
岸和田土木事務所	

りんくう公園 電気・給排水設備平面図



S=1:2500

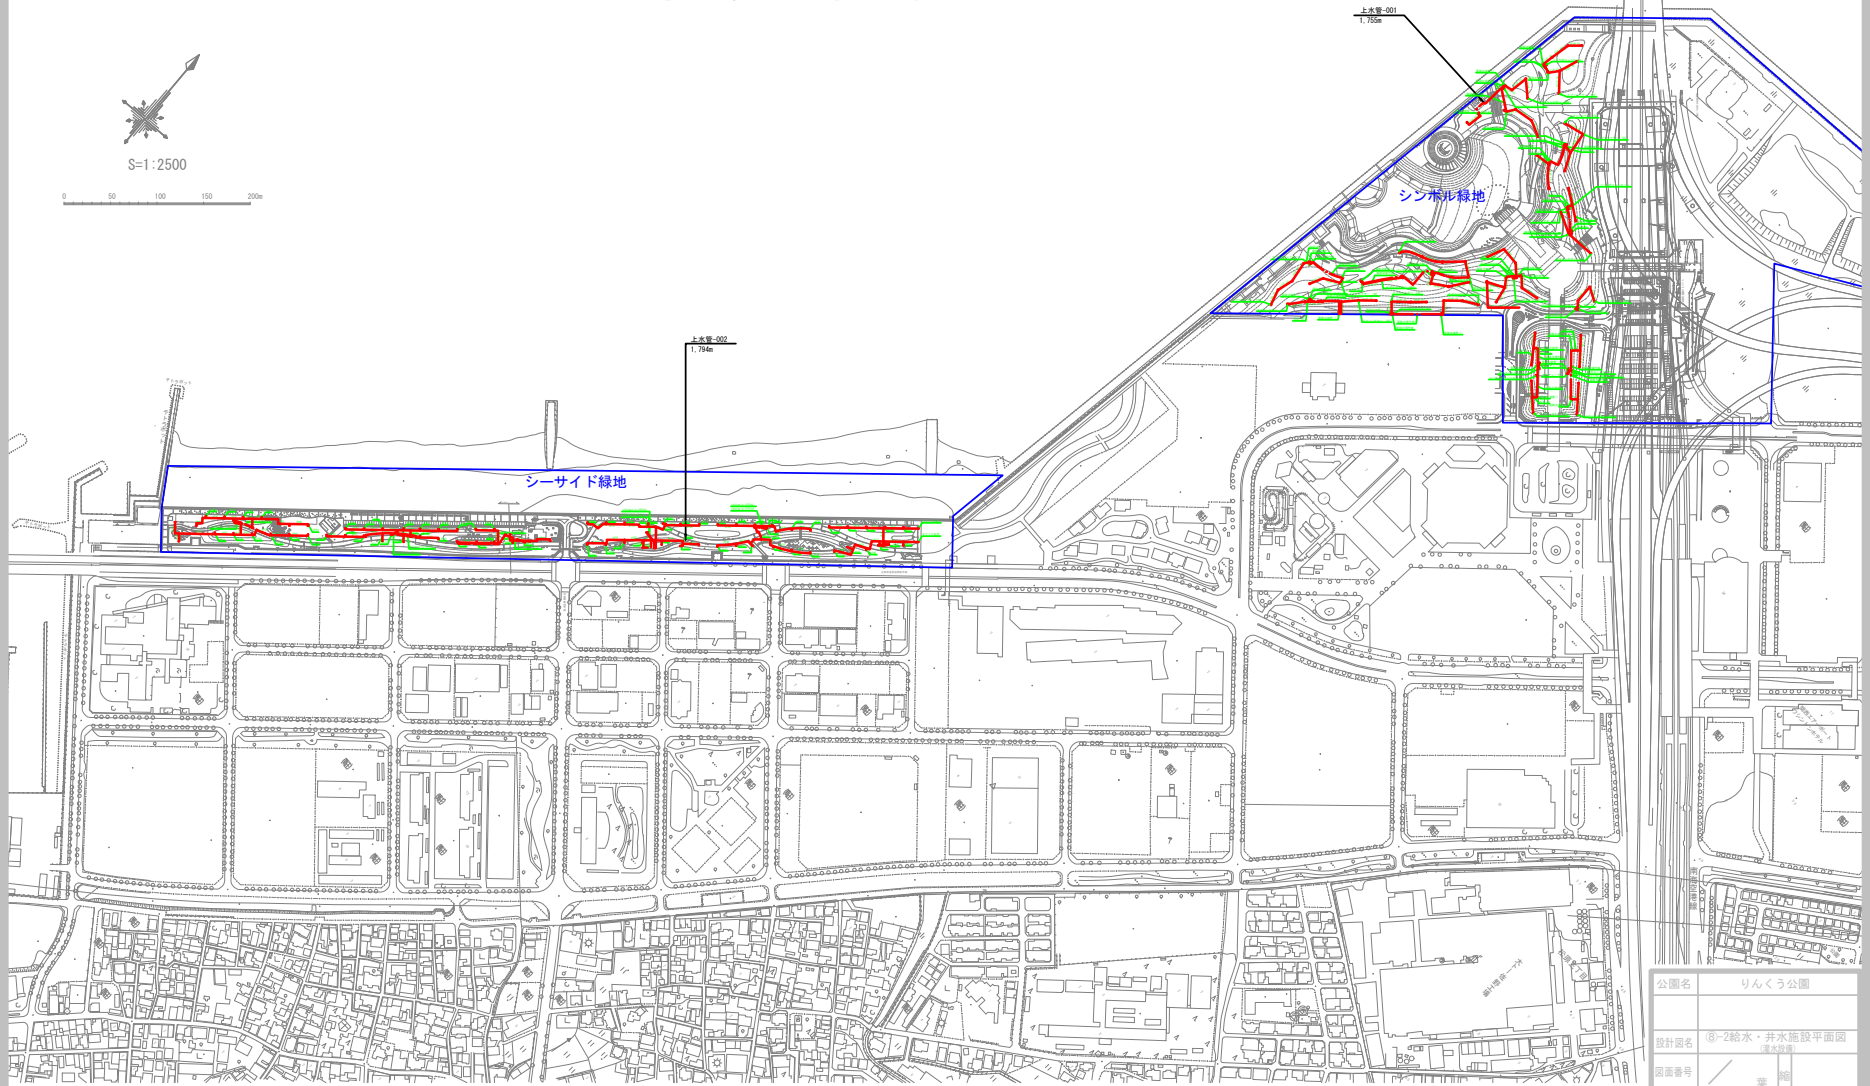


公園名	りんくう公園	
設計図名	⑧-2給水・井水施設平面図 (雨水設備)	
図面番号	業	冊
設計年月	尺	1:2500
岸和田土木事務所		

りんくう公園 電気・給排水設備平面図



S-1: 2500

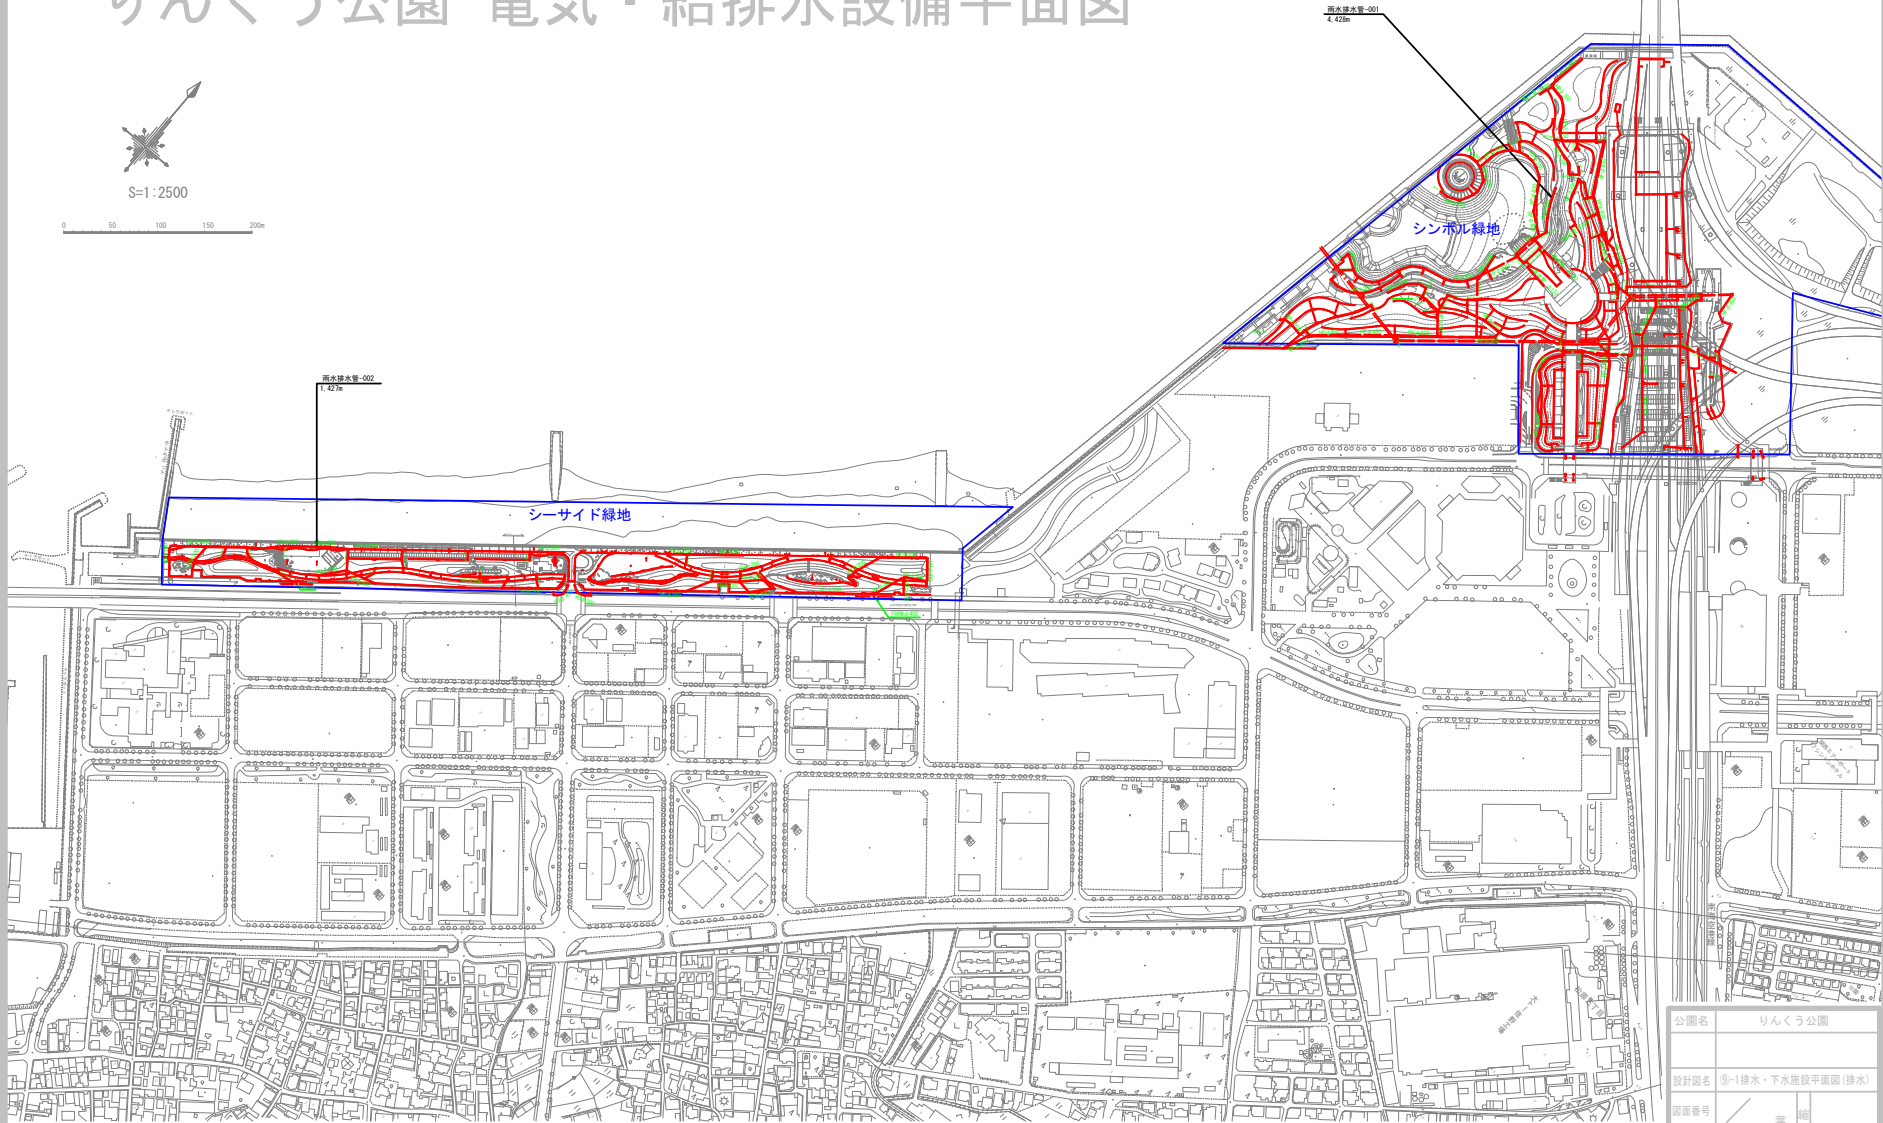


公園名	りんくう公園	
設計図名	⑨-1排水・下水施設平面図(排水)	
図面番号	業	縮
設計年月	尺	1:2500
岸和田土木事務所		

りんくう公園 電気・給排水設備平面図



S=1:2500

0 50 100 150 200m

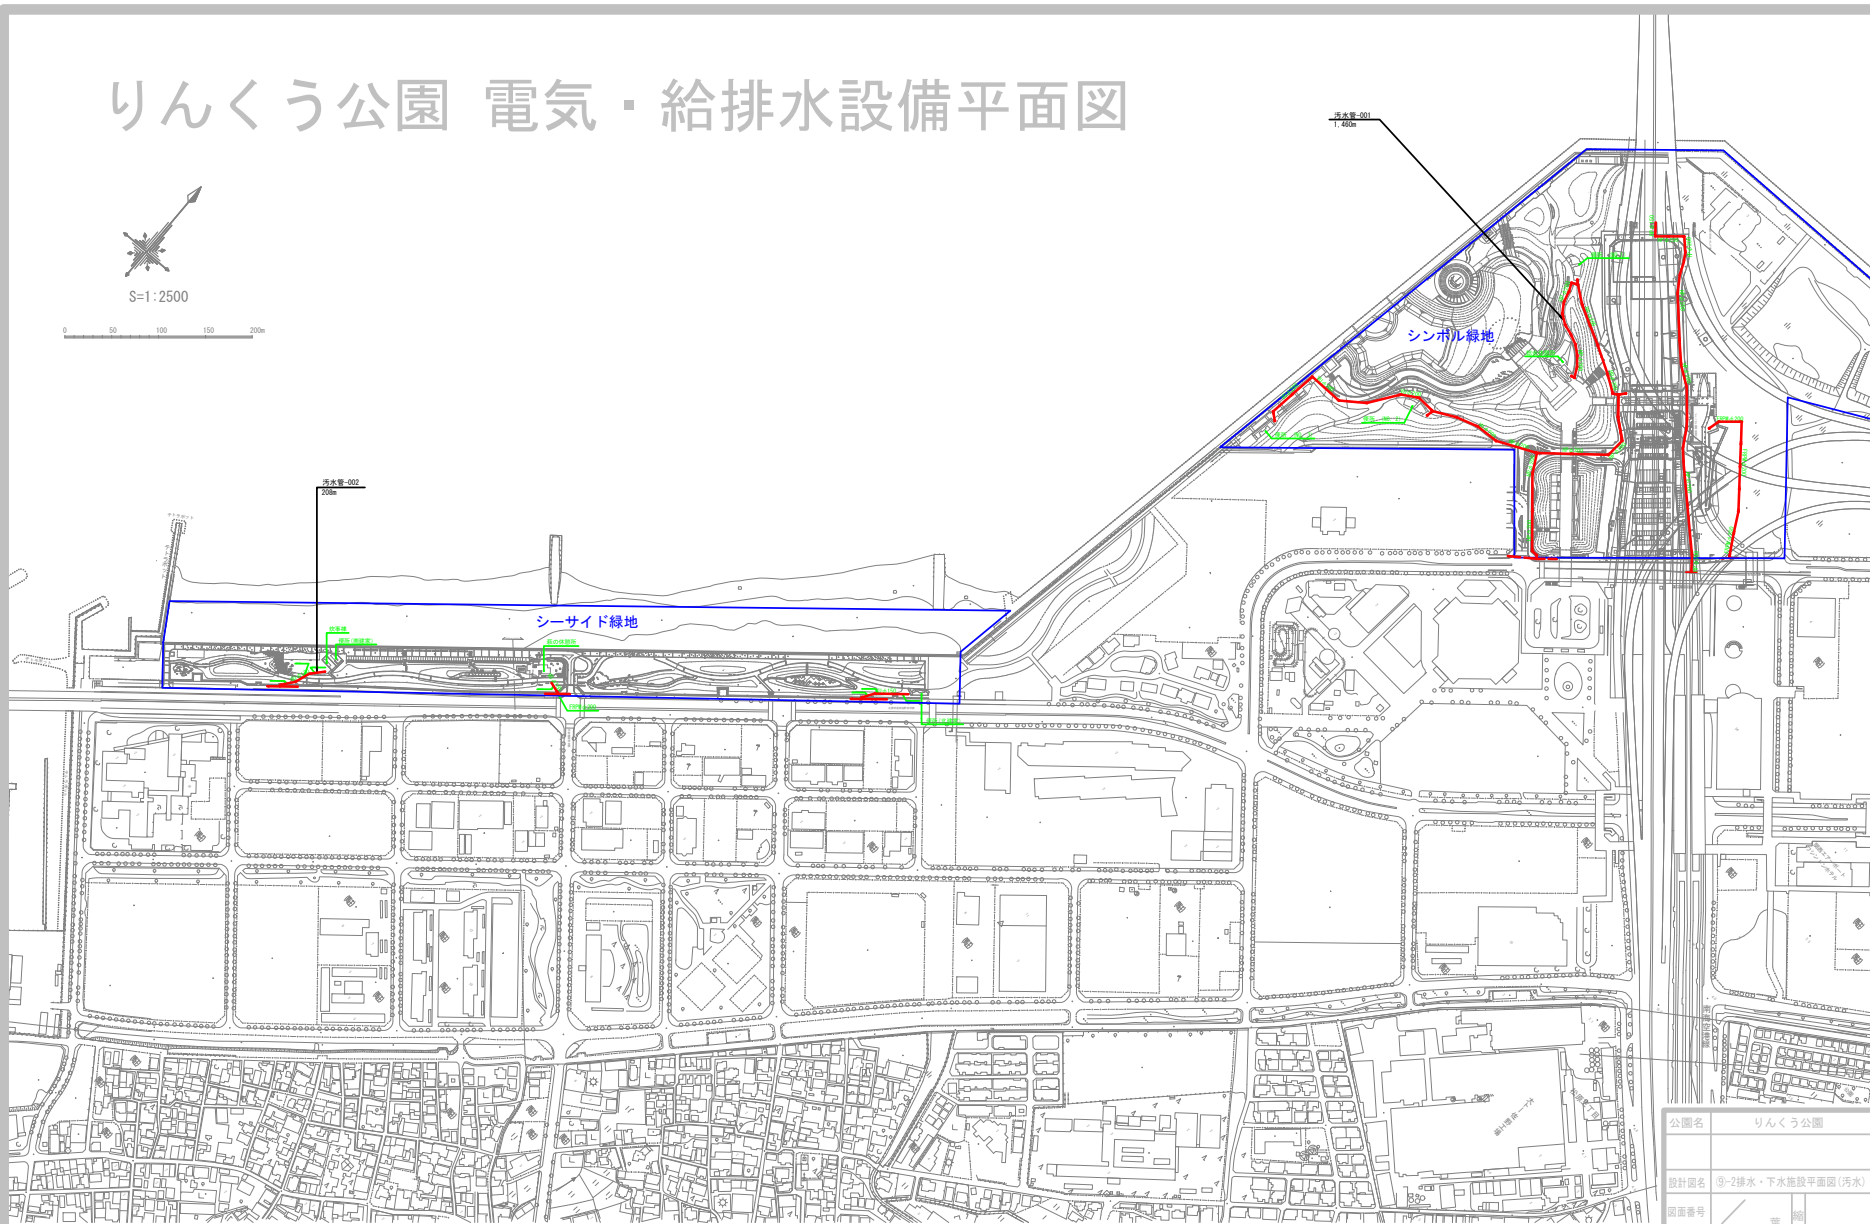


公園名	りんくう公園
設計図名	⑨-2排水・下水施設平面図(汚水)
図面番号	業 圖
設計年月	尺 1:2500
岸和田土木事務所	

りんくう公園 電気・給排水設備平面図



S=1:2500

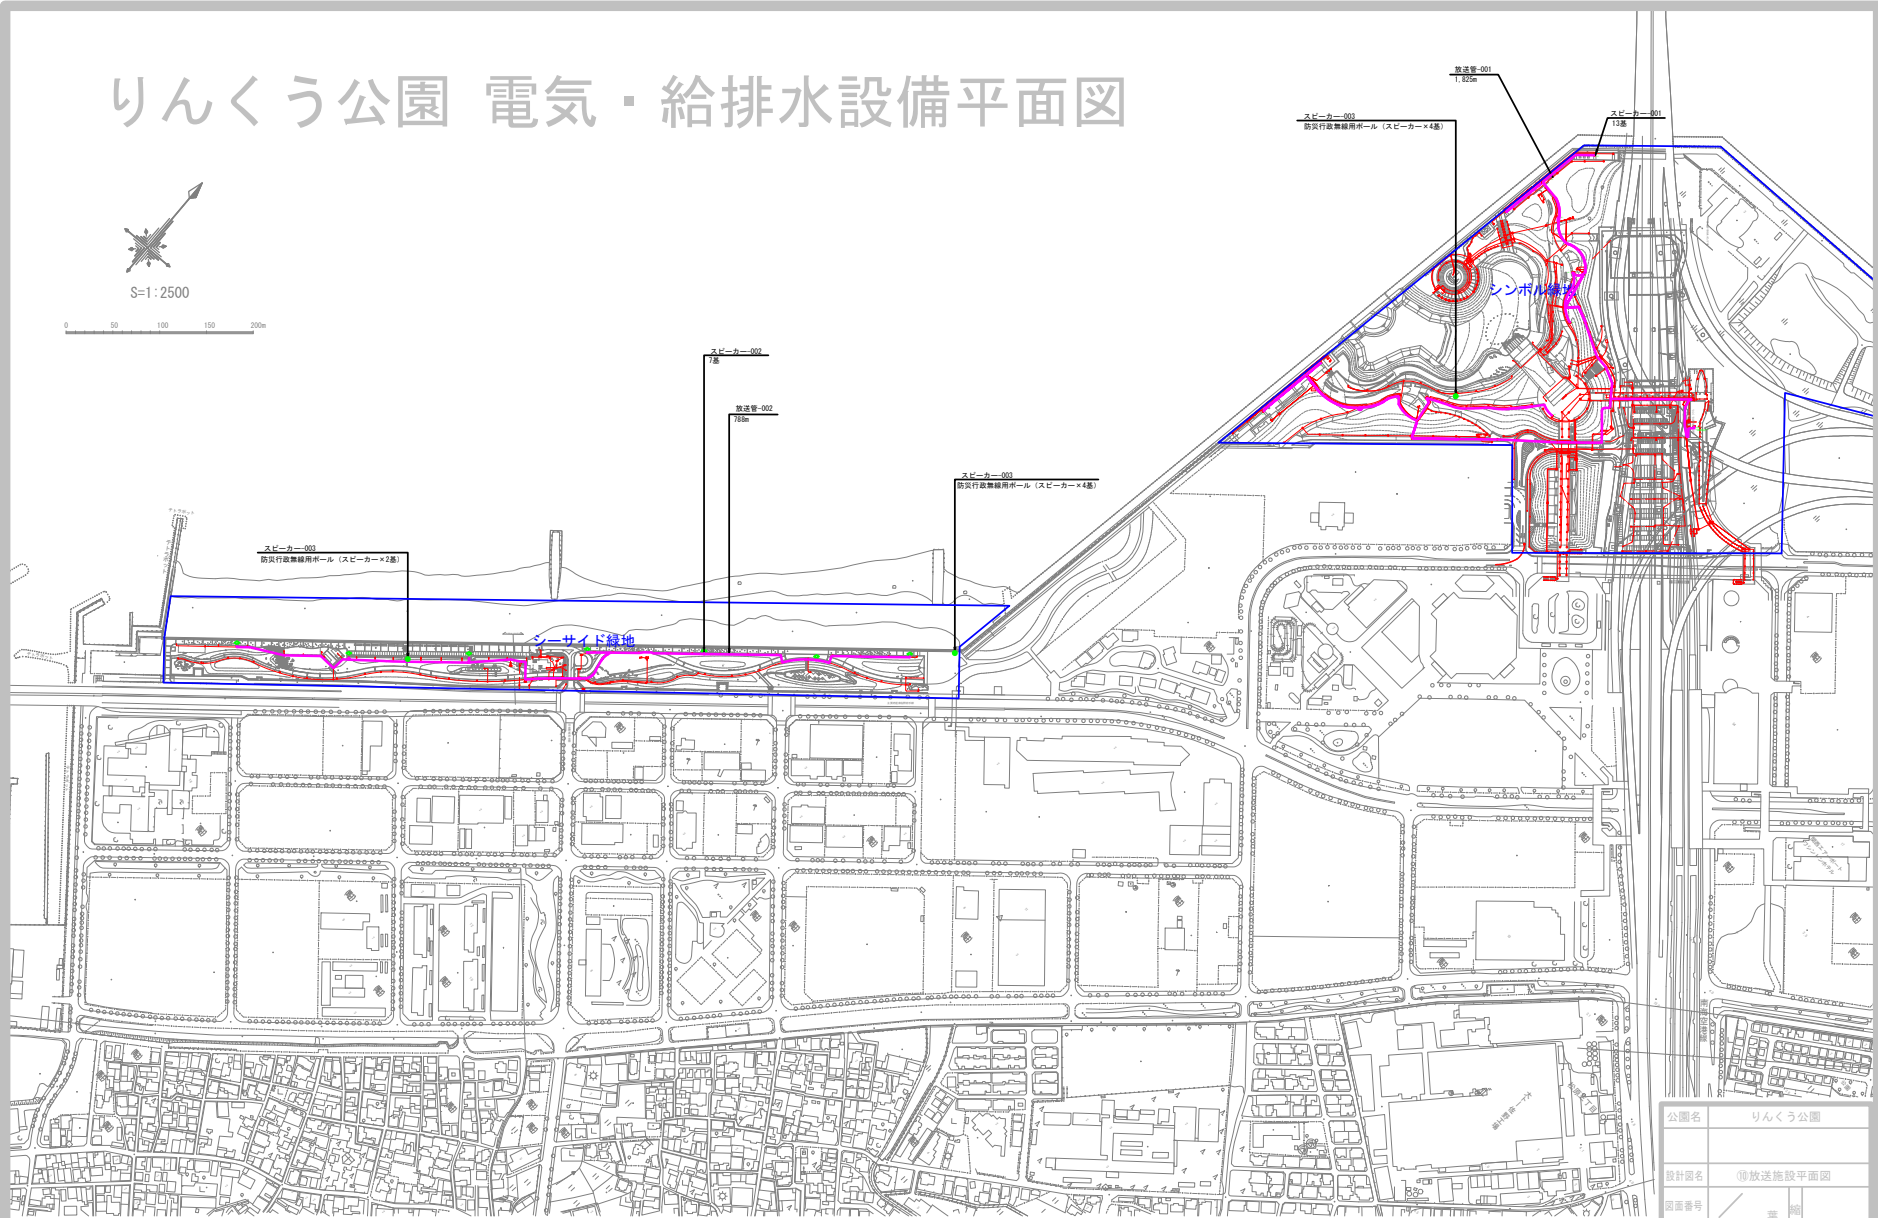

公園名	りんくう公園
設計図名	④放送施設平面図
図面番号	業 編
設計年月	尺 1:2500
岸和田土木事務所	