



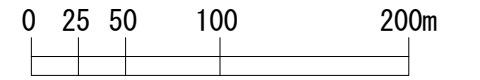

# せんなん里海公園平面図(縦覧用)

S=1:4,000

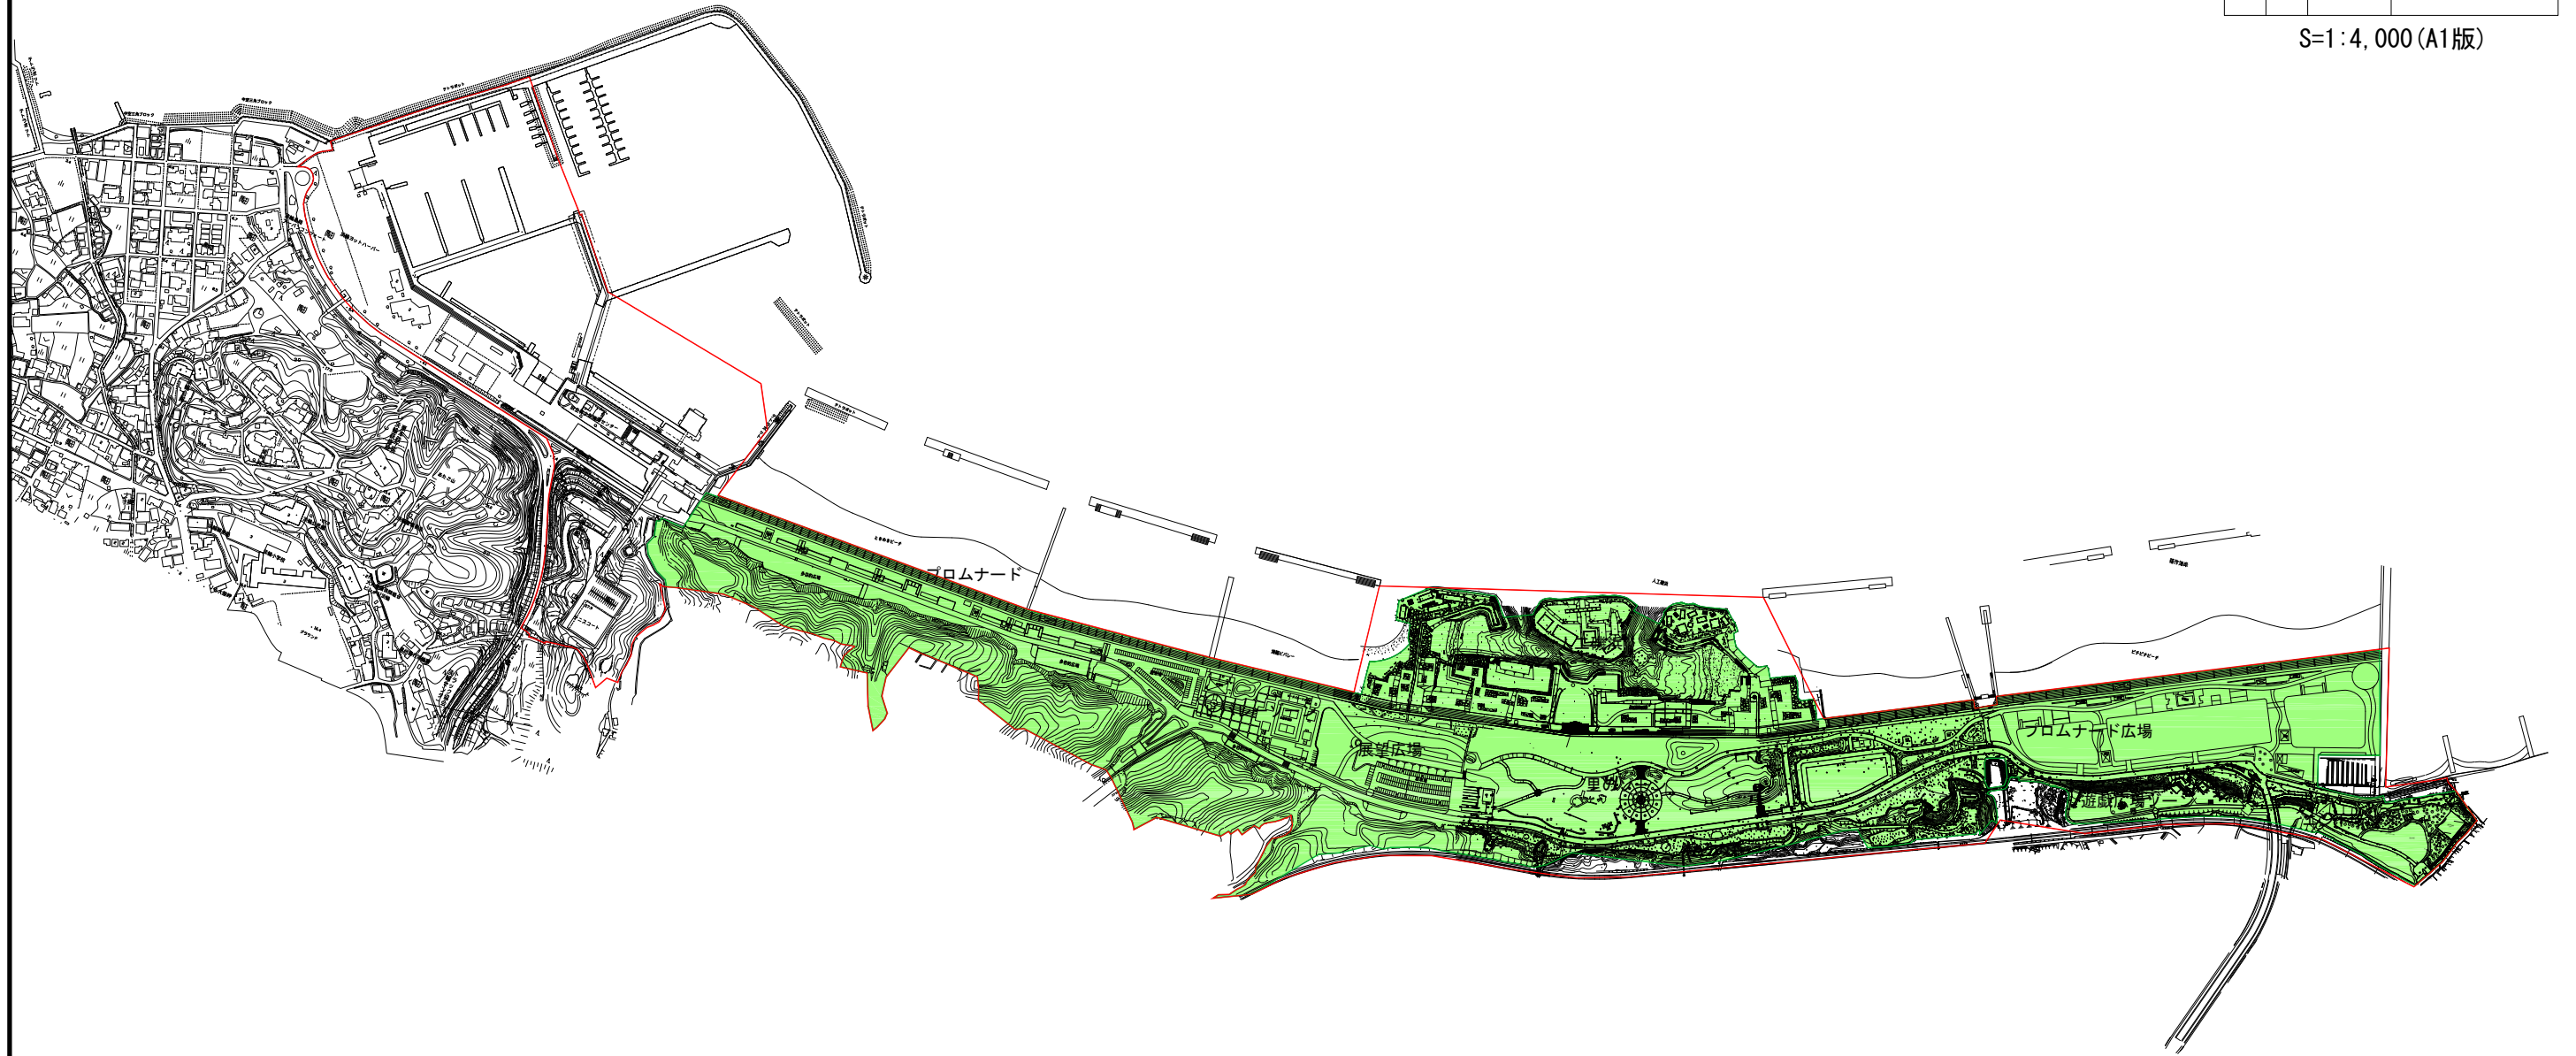

S=1:4,000 (A1版)




-  開設区域
-  都市計画区域

公園名	せんなん里海公園		
設計図名	せんなん里海公園平面図(縦覧用)		
図面番号	業	縮	1:4,000 (A1版)
設計年月	平成29年3月	尺	
岸和田土木事務所			


# 標準断面図

S=1:200


A-A' 断面図 S=1/250

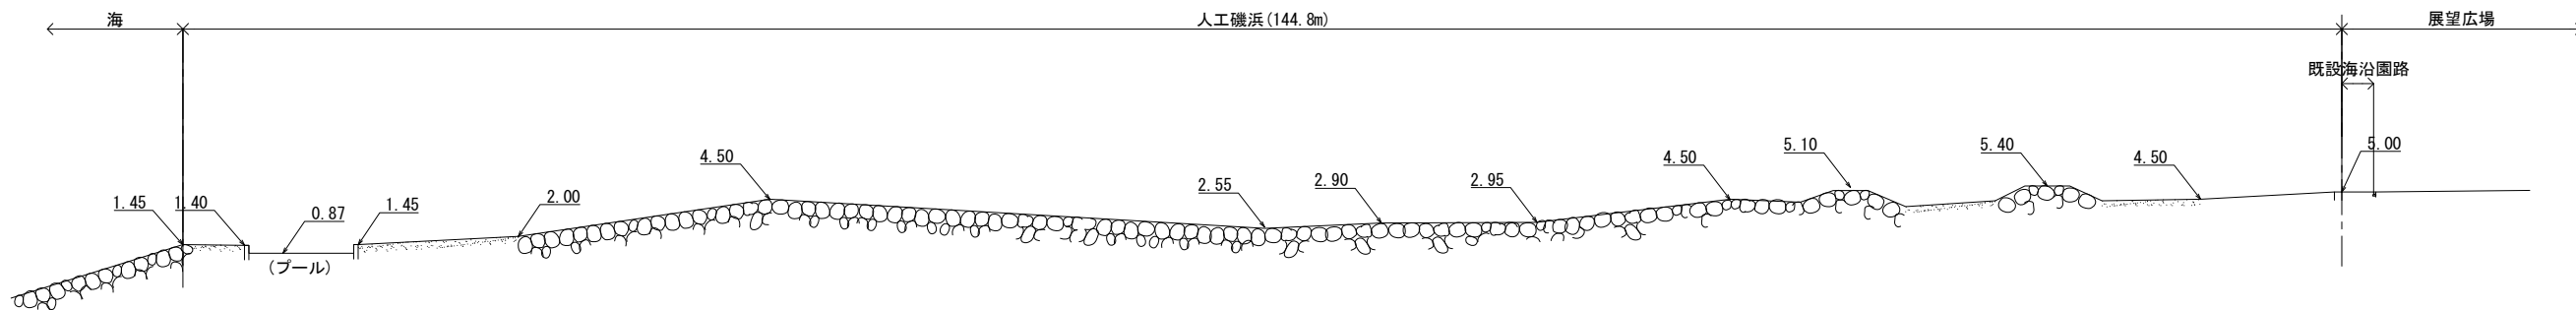


B-B' 断面図 S=1/250

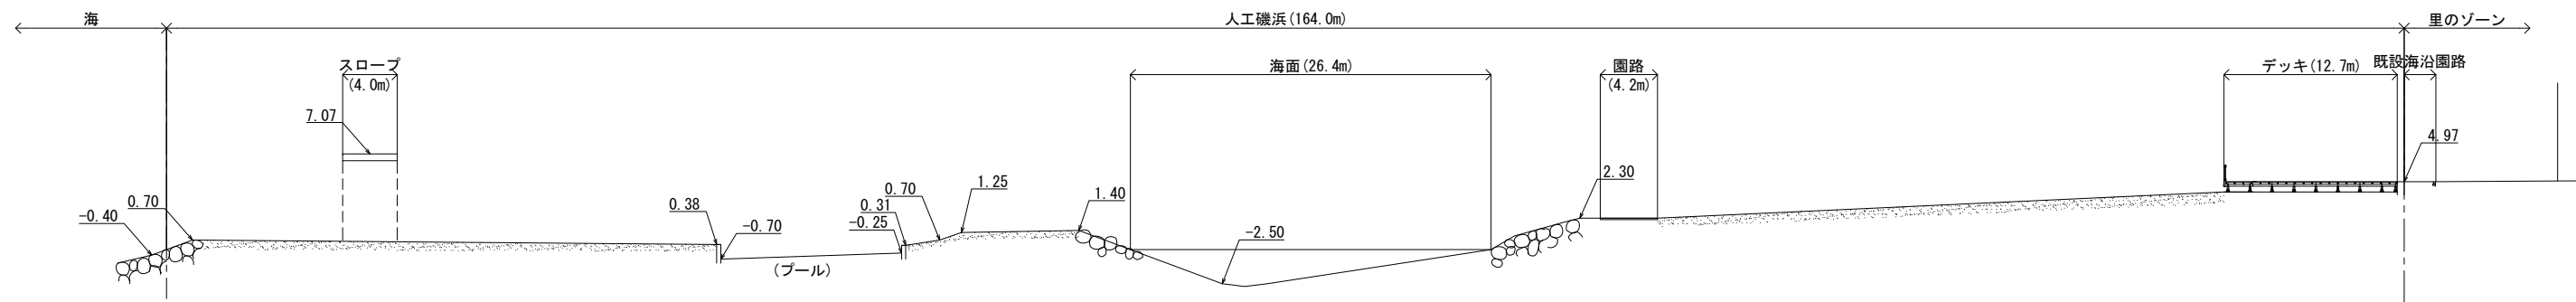


C-C' 断面図 S=1/250

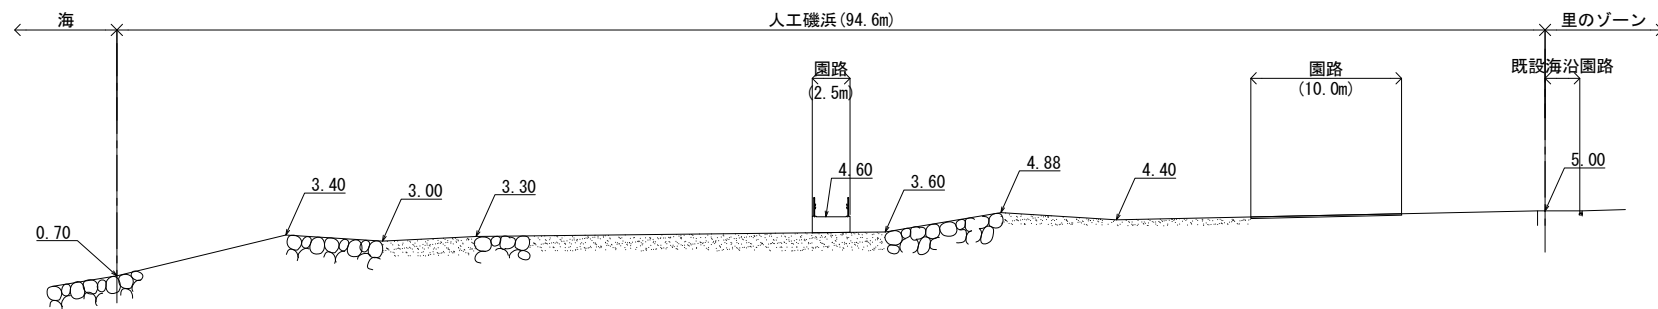

D-D' 断面図 S=1/250

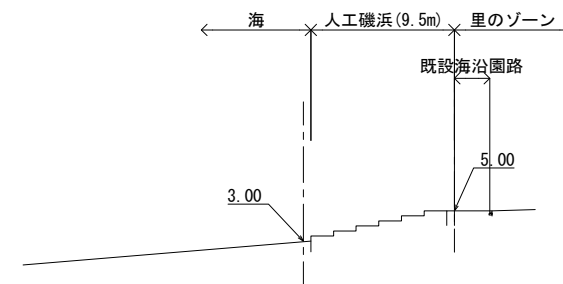

断面位置図 S=1/2000

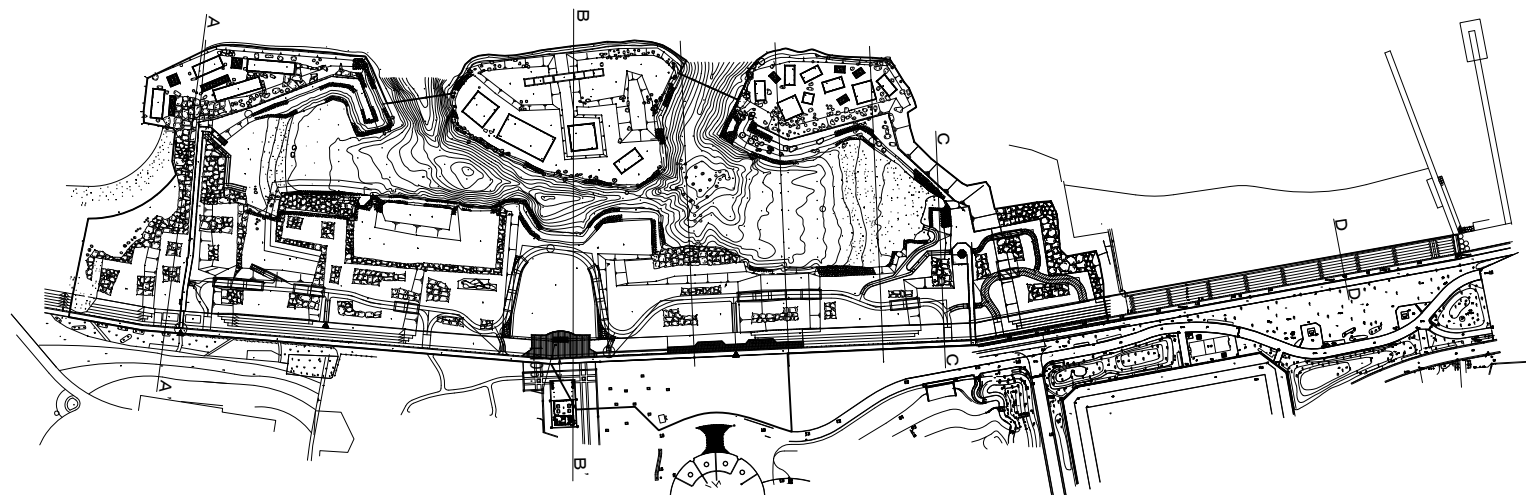


公園名	せんなん里海公園		
図面名	しおさい磯浜標準断面図		
図面番号	葉	縮	1:200
年月	平成29年3月	尺	
岸和田土木事務所			

# せんなん里海公園 駐車場平面図(第一駐車場)1

せんなん里海公園

第一駐車場

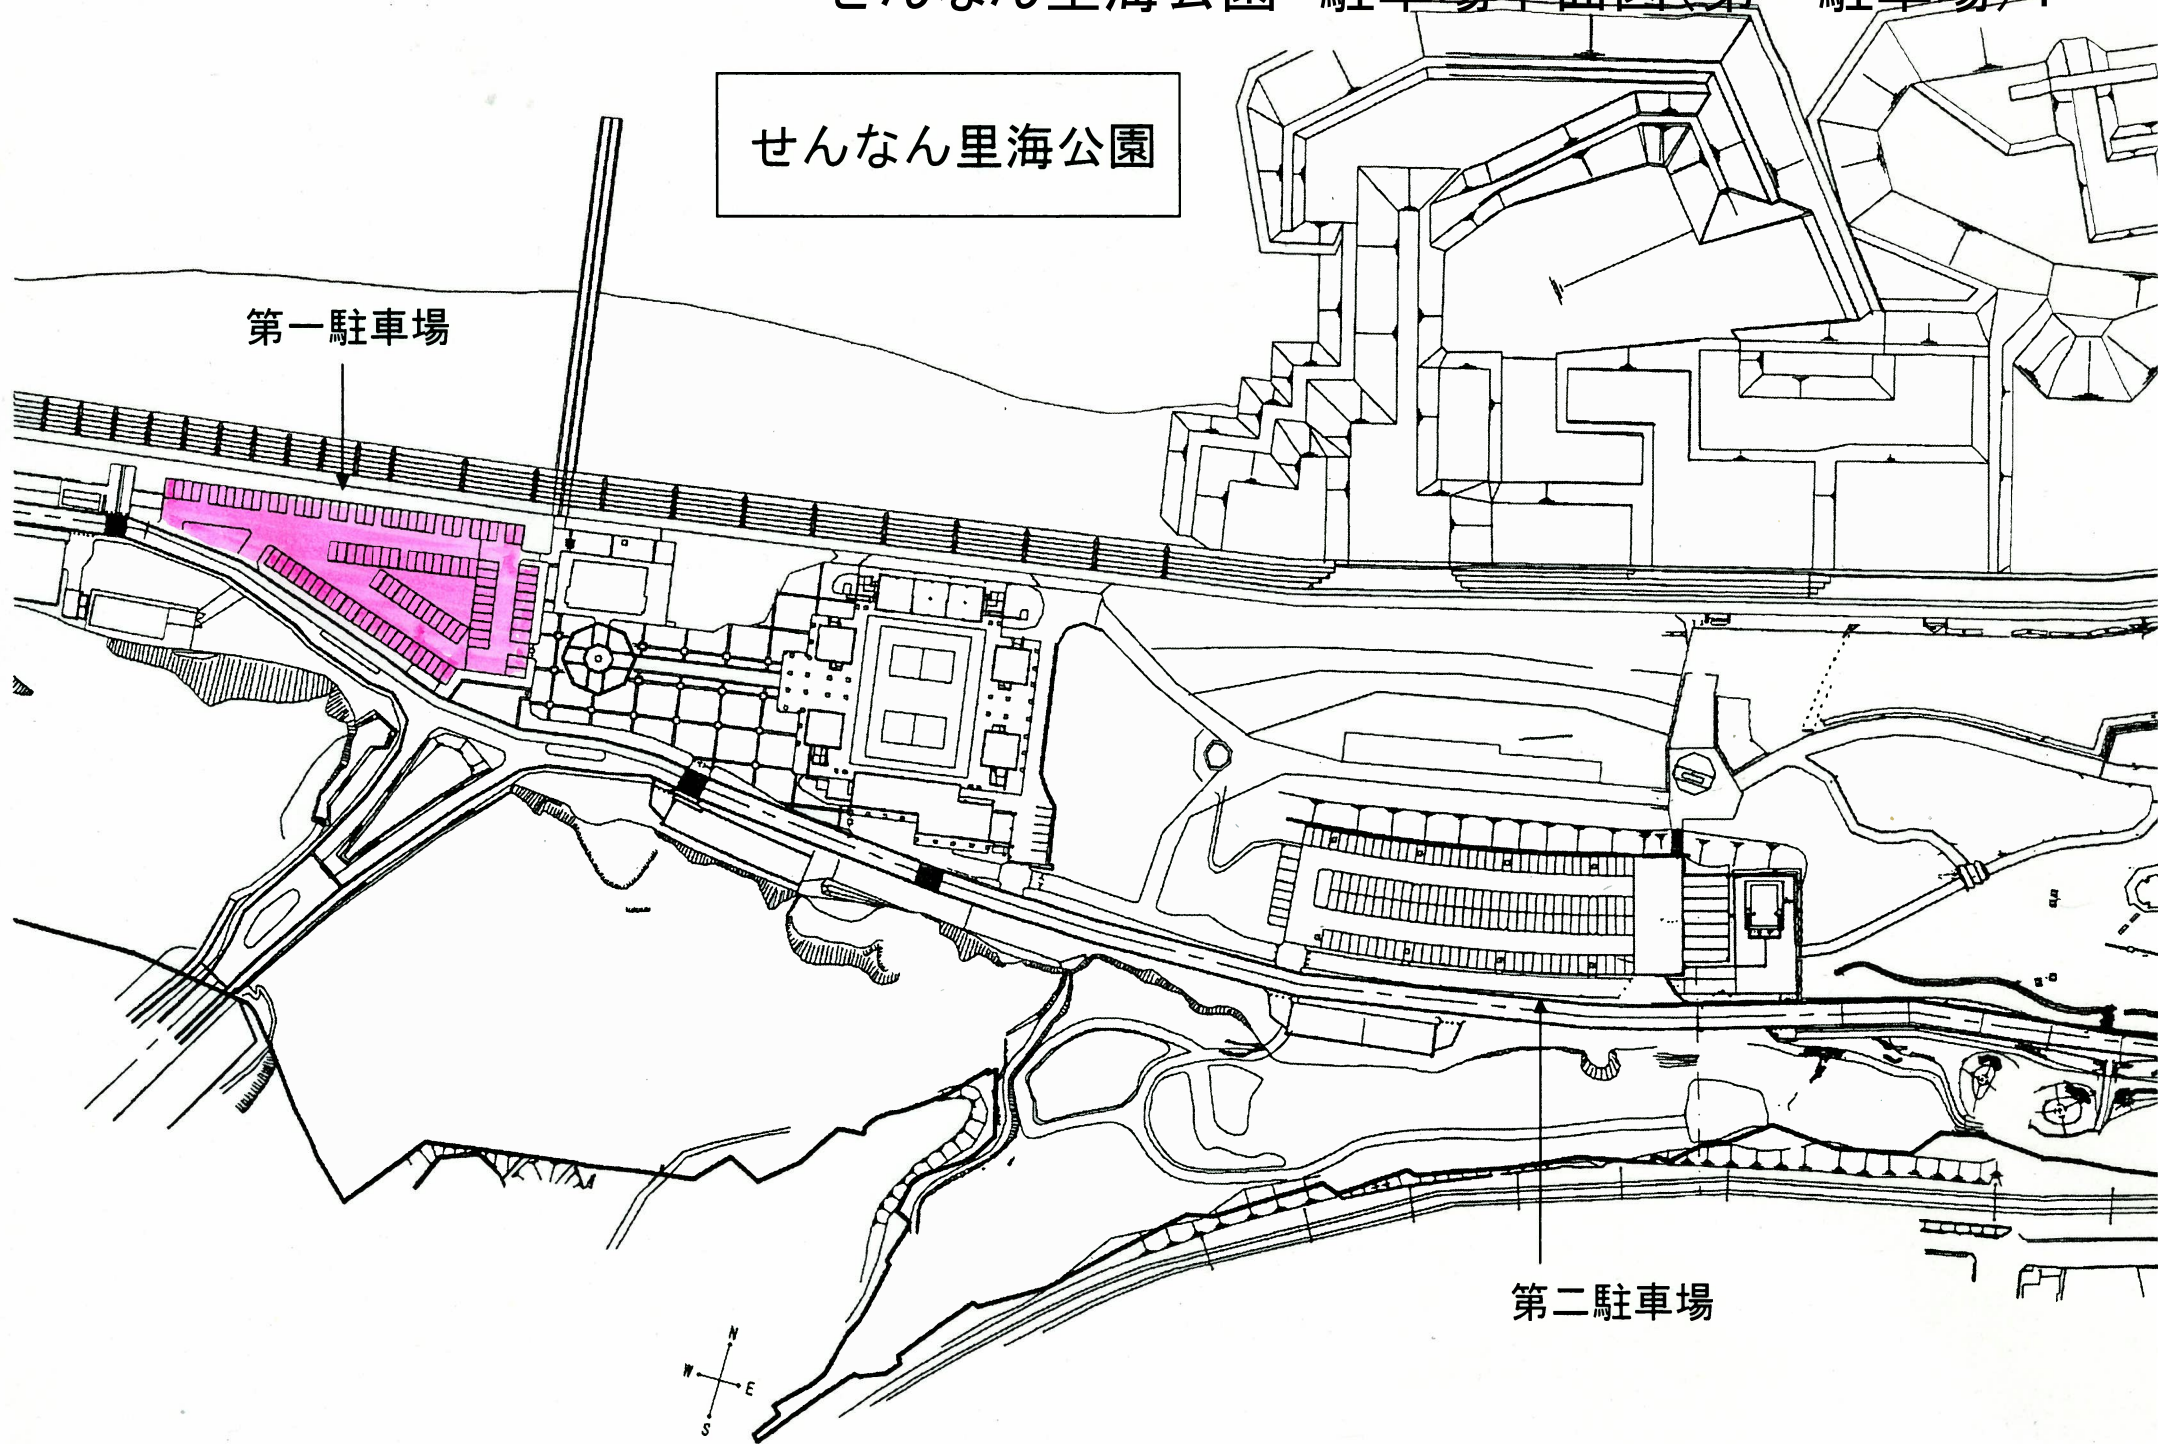


第二駐車場



# せんなん里海公園 駐車場平面図(第二駐車場)2

せんなん里海公園


第一駐車場

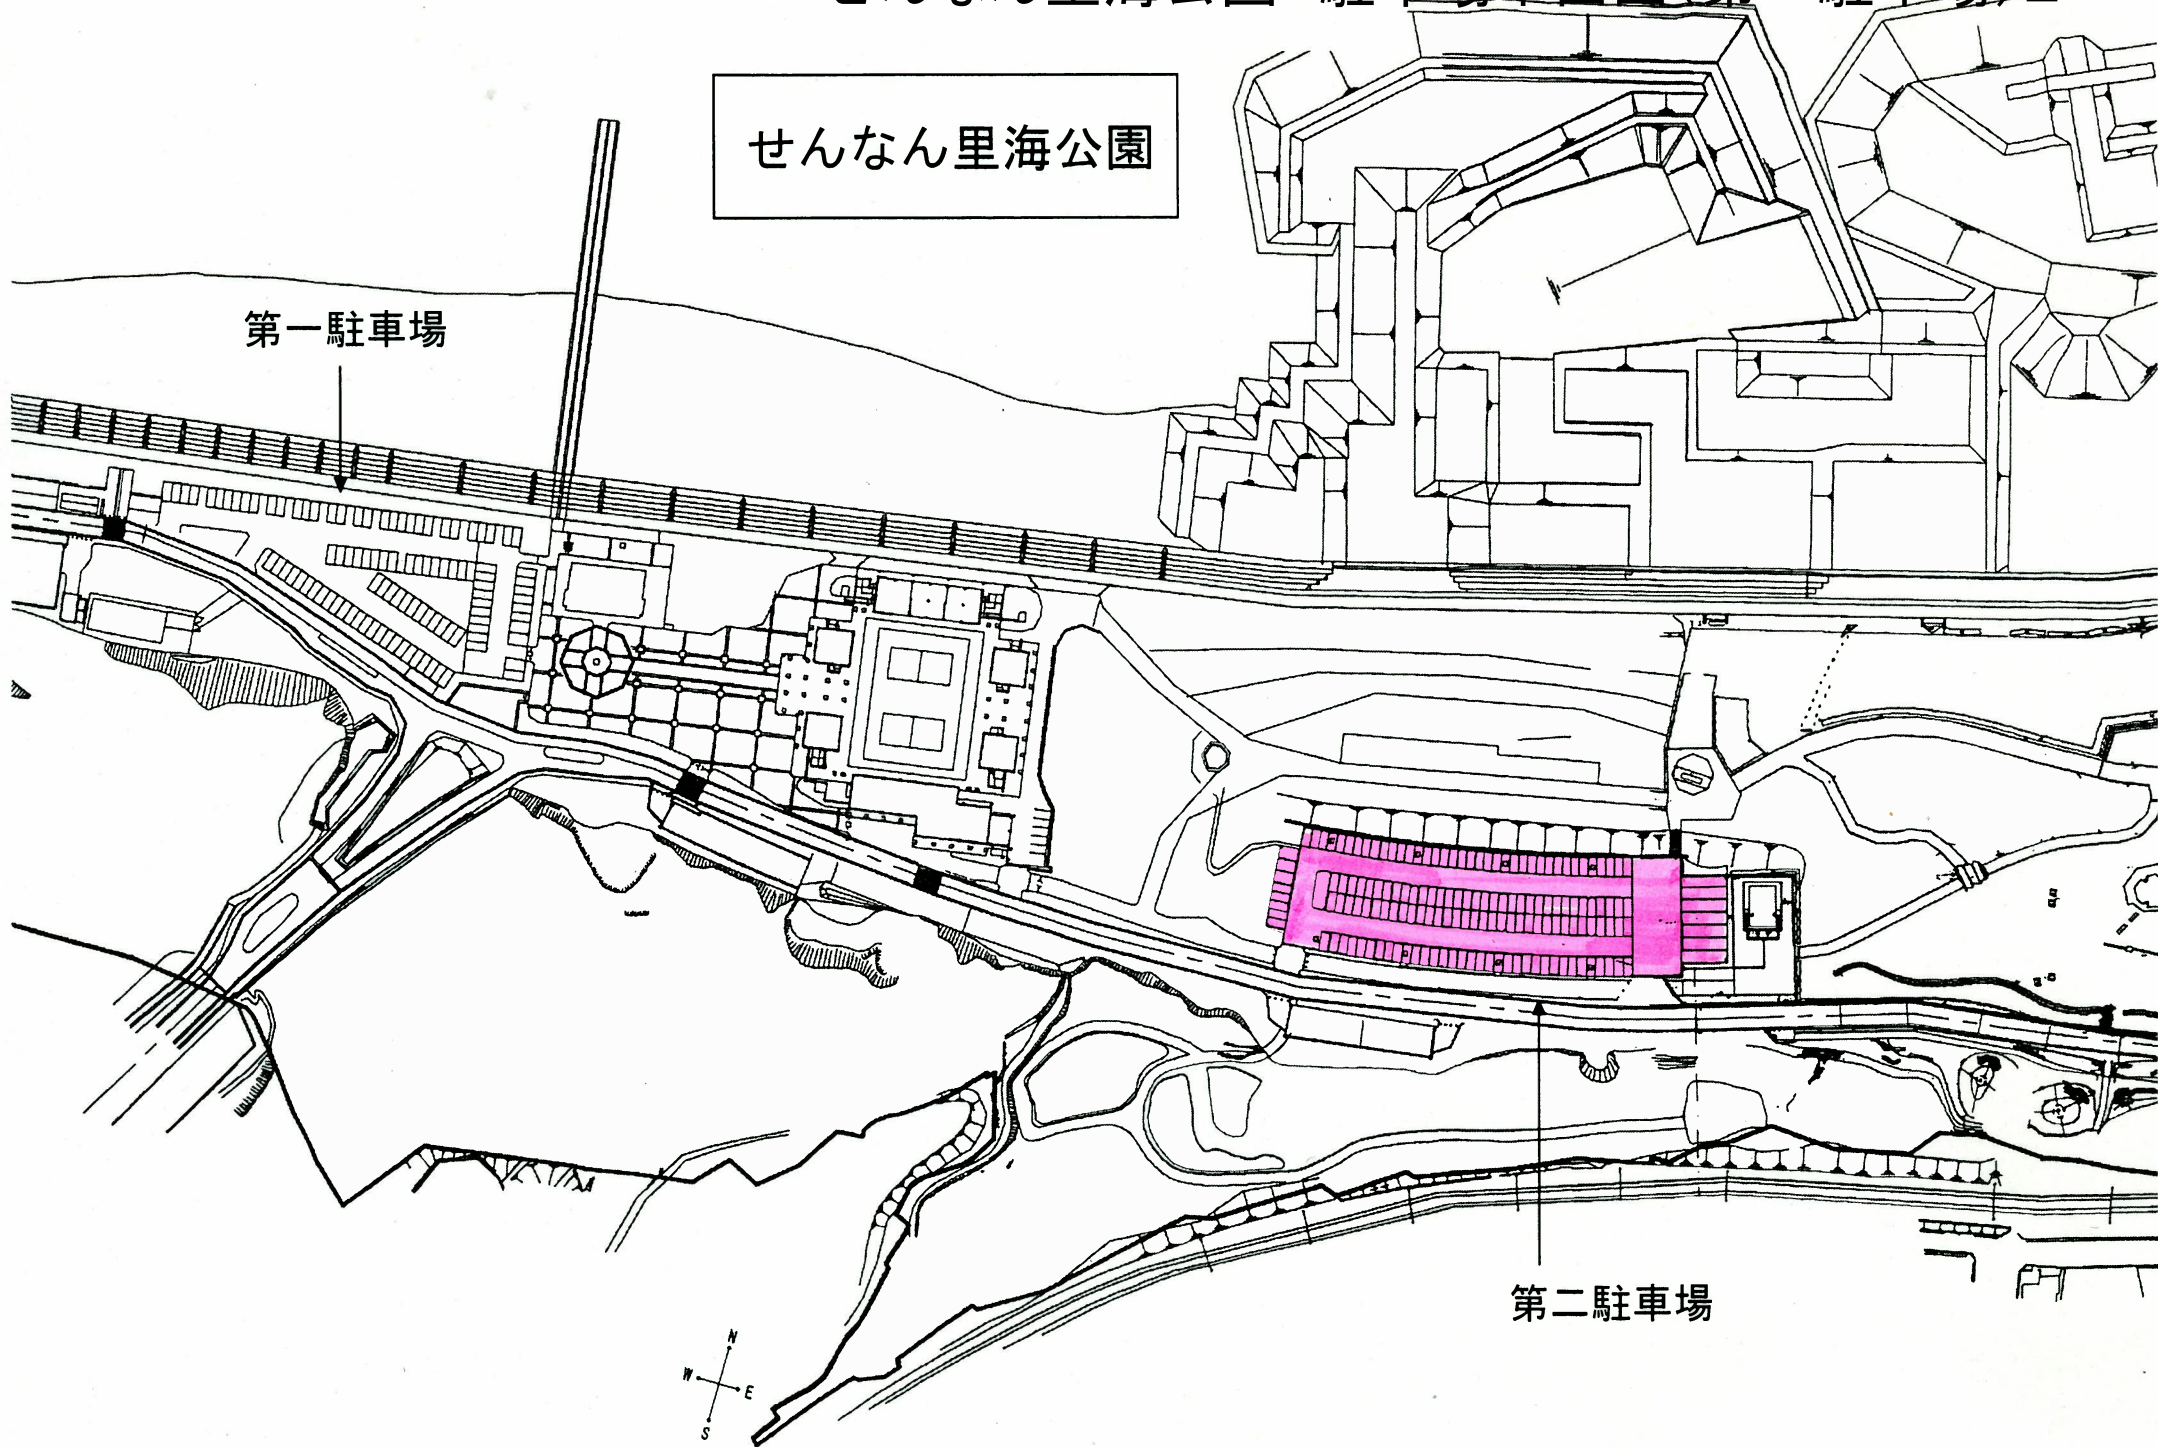

第二駐車場



せんなん里海公園 駐車場平面図(臨時駐車場・箱作第二P) 3

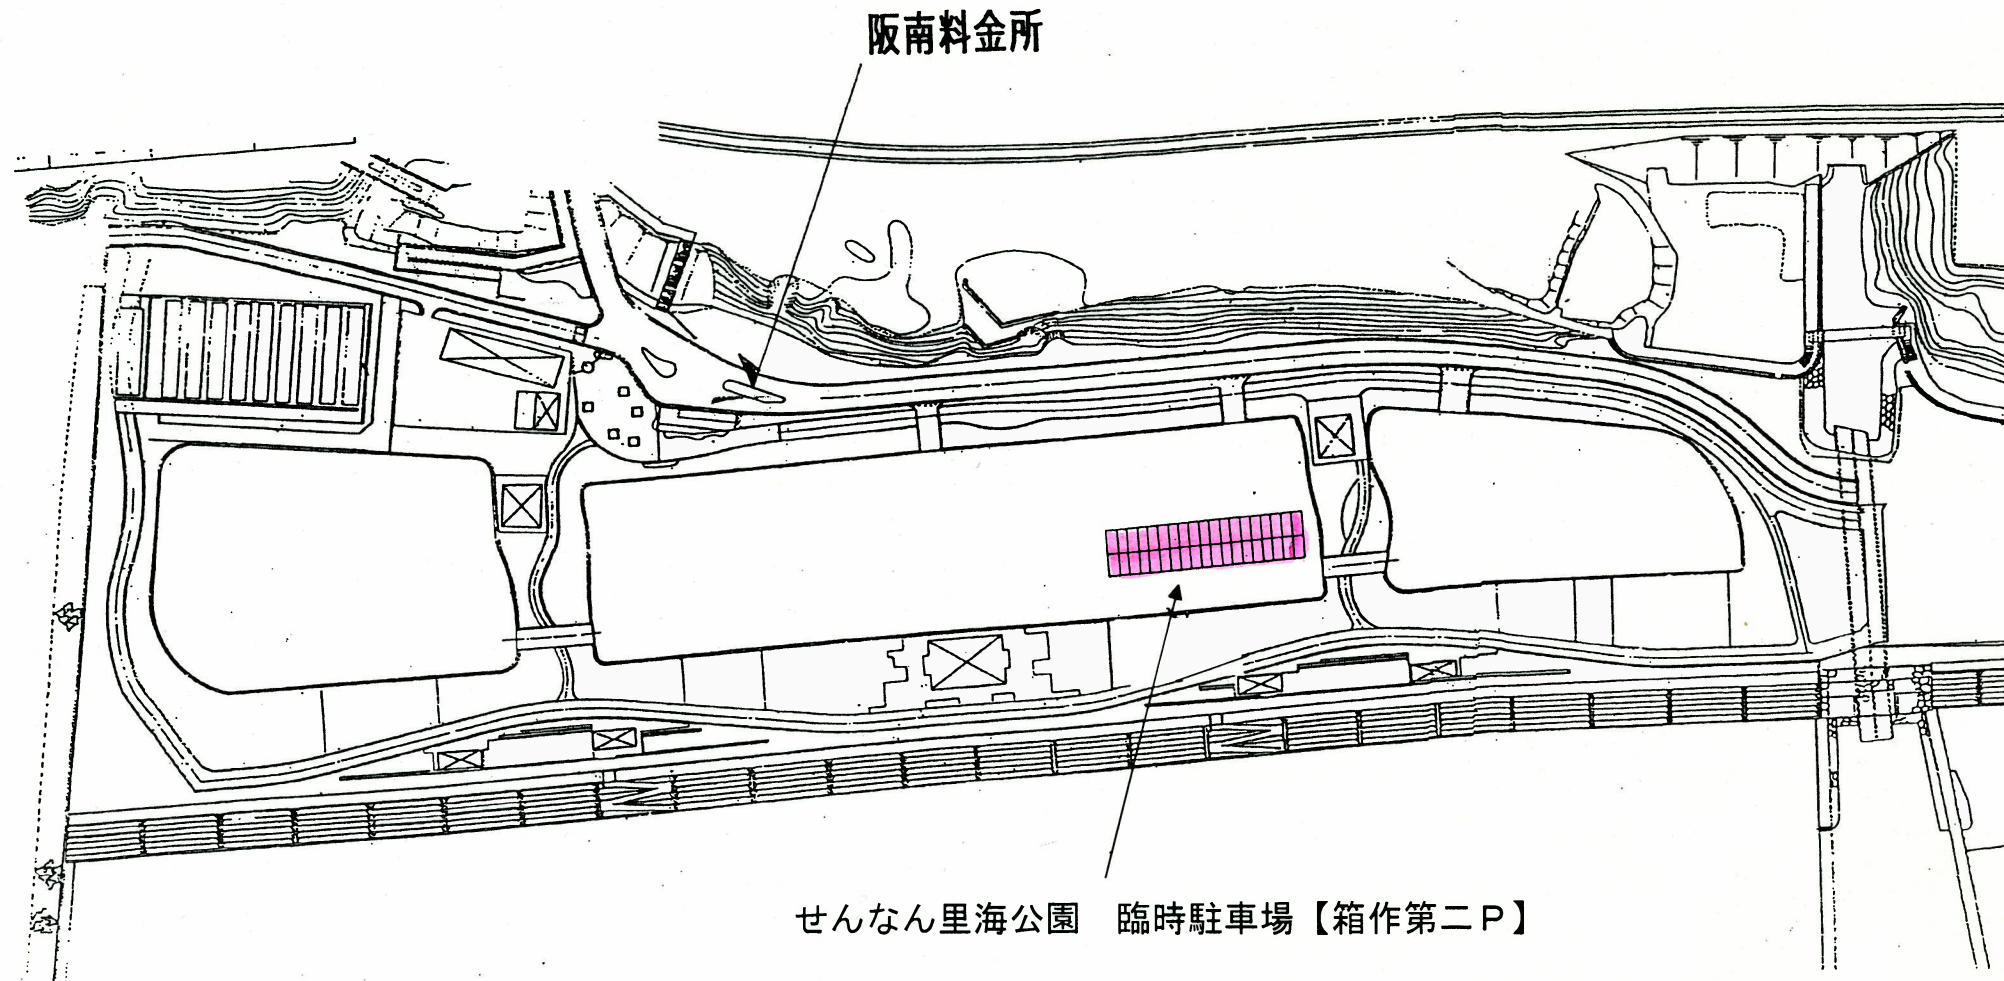


阪南料金所

せんなん里海公園 臨時駐車場【箱作第二P】

せんなん里海公園 便益施設現況図(食堂・売店・自販機)

ビーチバレー競技場附属食堂

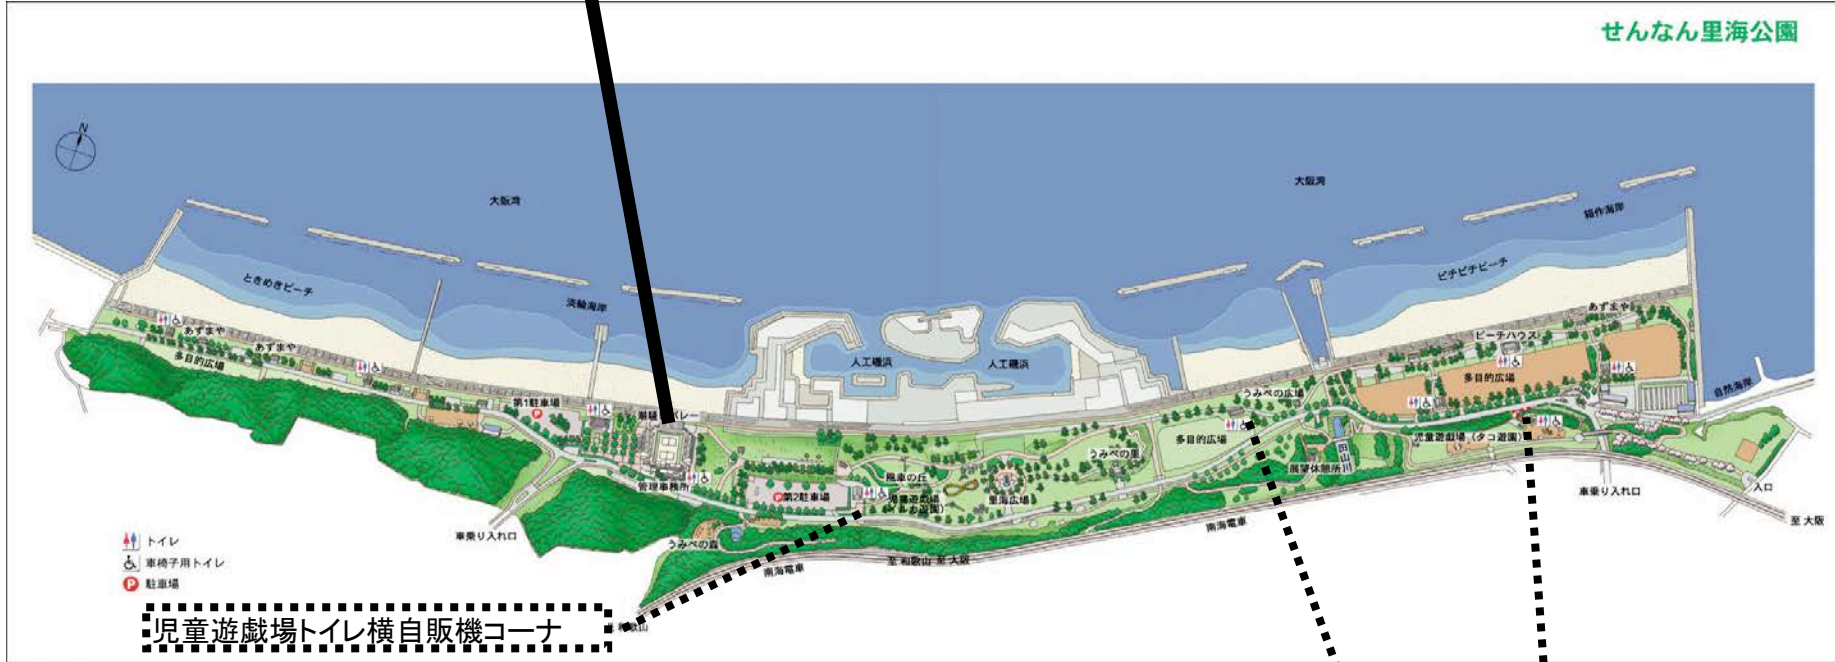

児童遊戯場トイレ横自販機コーナー

凡例

- 指定管理業務に含む
- 指定管理者の管理対象外


児童遊戯場自販機

うみべの広場トイレ自販機




# 除草区域図(1)

S=1:3000

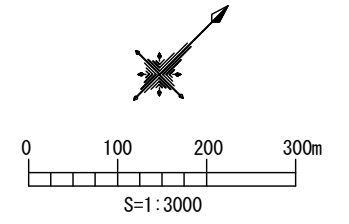


- 除草A
- 除草B
- 除草C
- 除草D
- 除草E
- 除草F

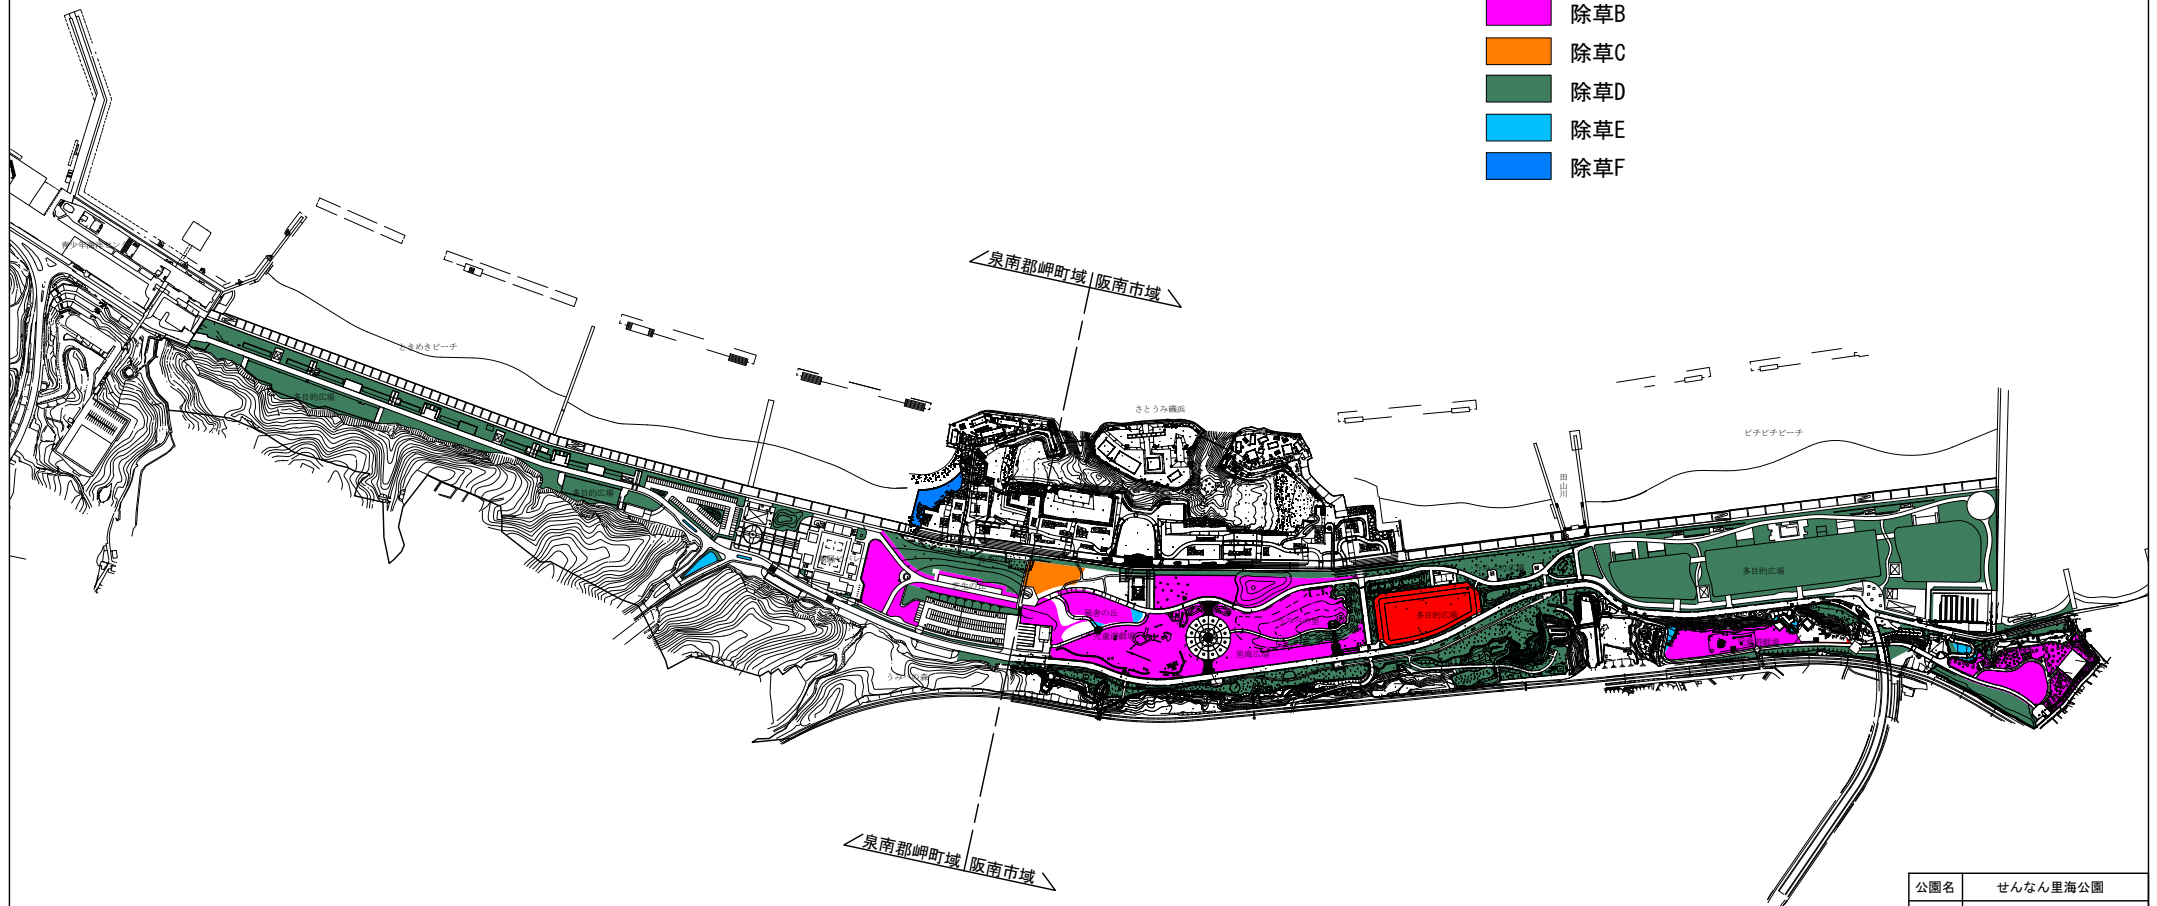


公園名	せんなん里海公園		
図面名	除草区域図(1)		
図面番号	葉	縮	1:3000
設計年月	尺		
岸和田土木事務所			

# 清掃区域図

S=1:3000

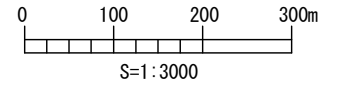

- 園内清掃A
- 園内清掃B
- 園内清掃C
- 園内清掃D
- 園内清掃E
- 園内清掃F
- 園内清掃G

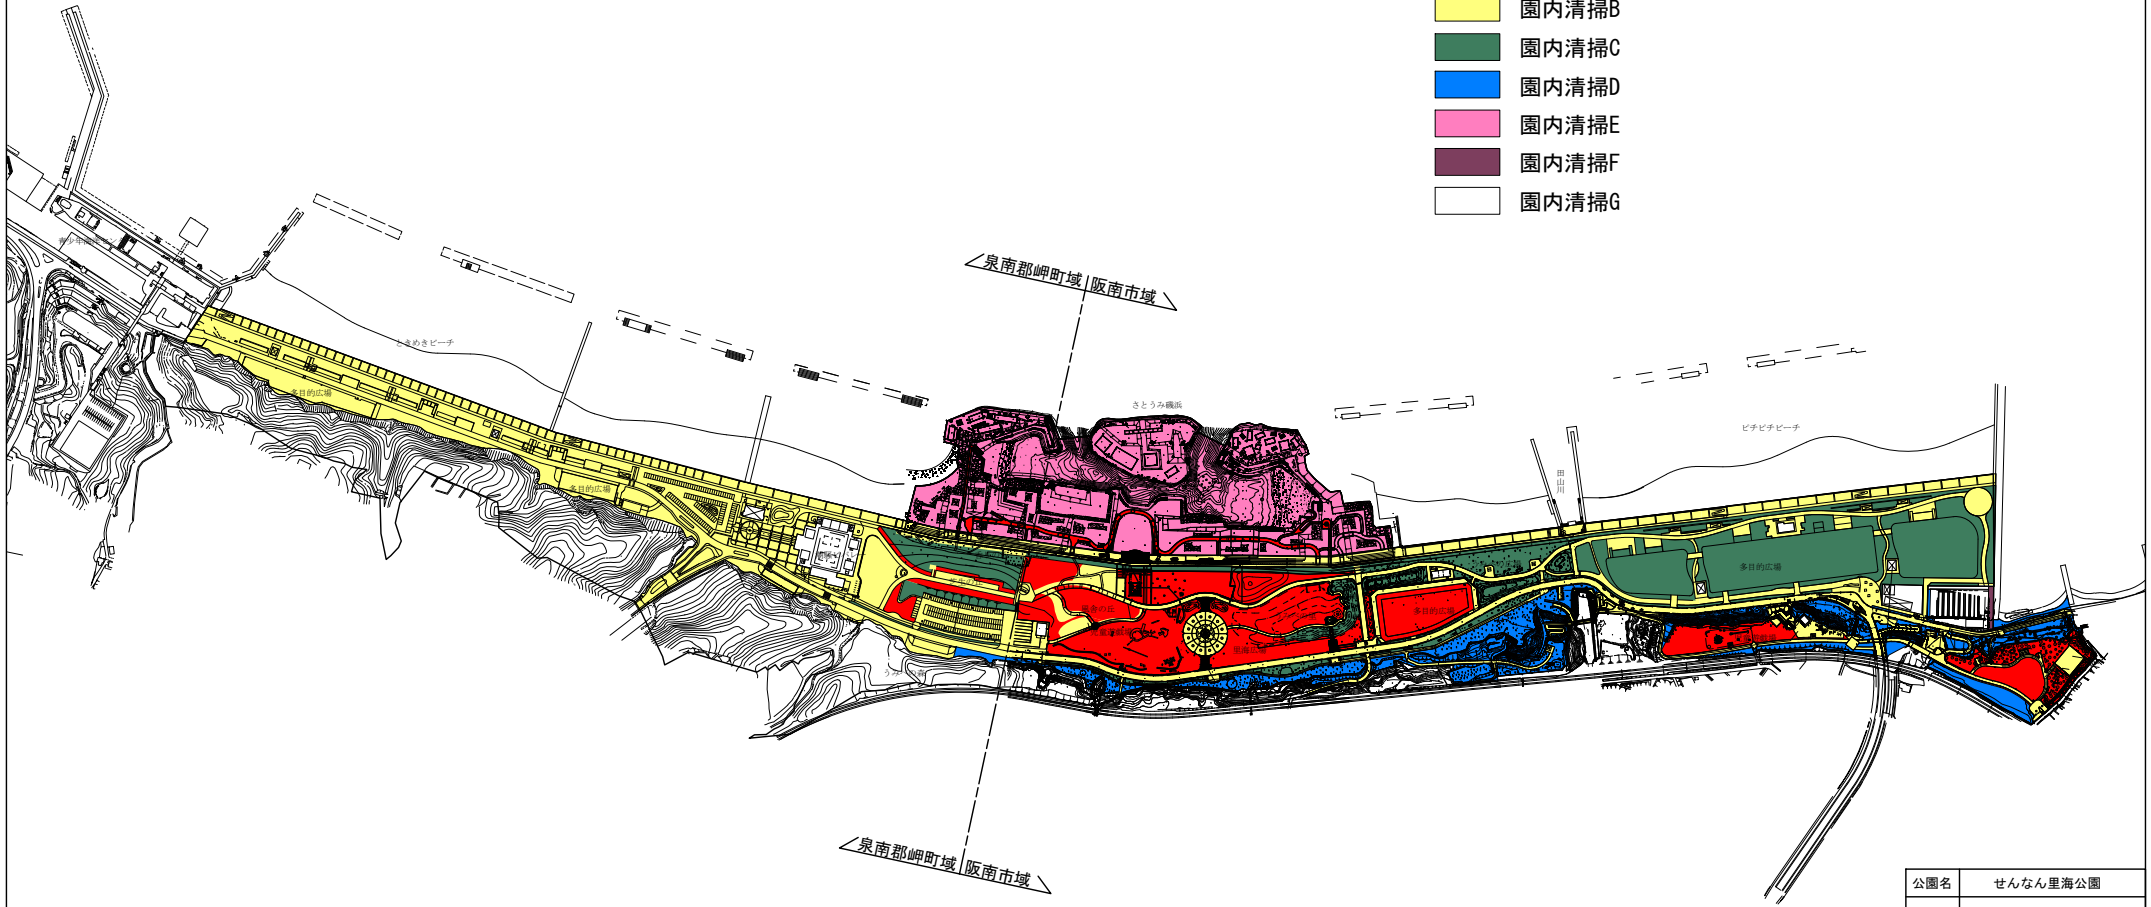

公園名	せんなん里海公園		
図面名	清掃区域図		
図面番号	葉	縮	1:3000
設計年月		尺	
岸和田土木事務所			