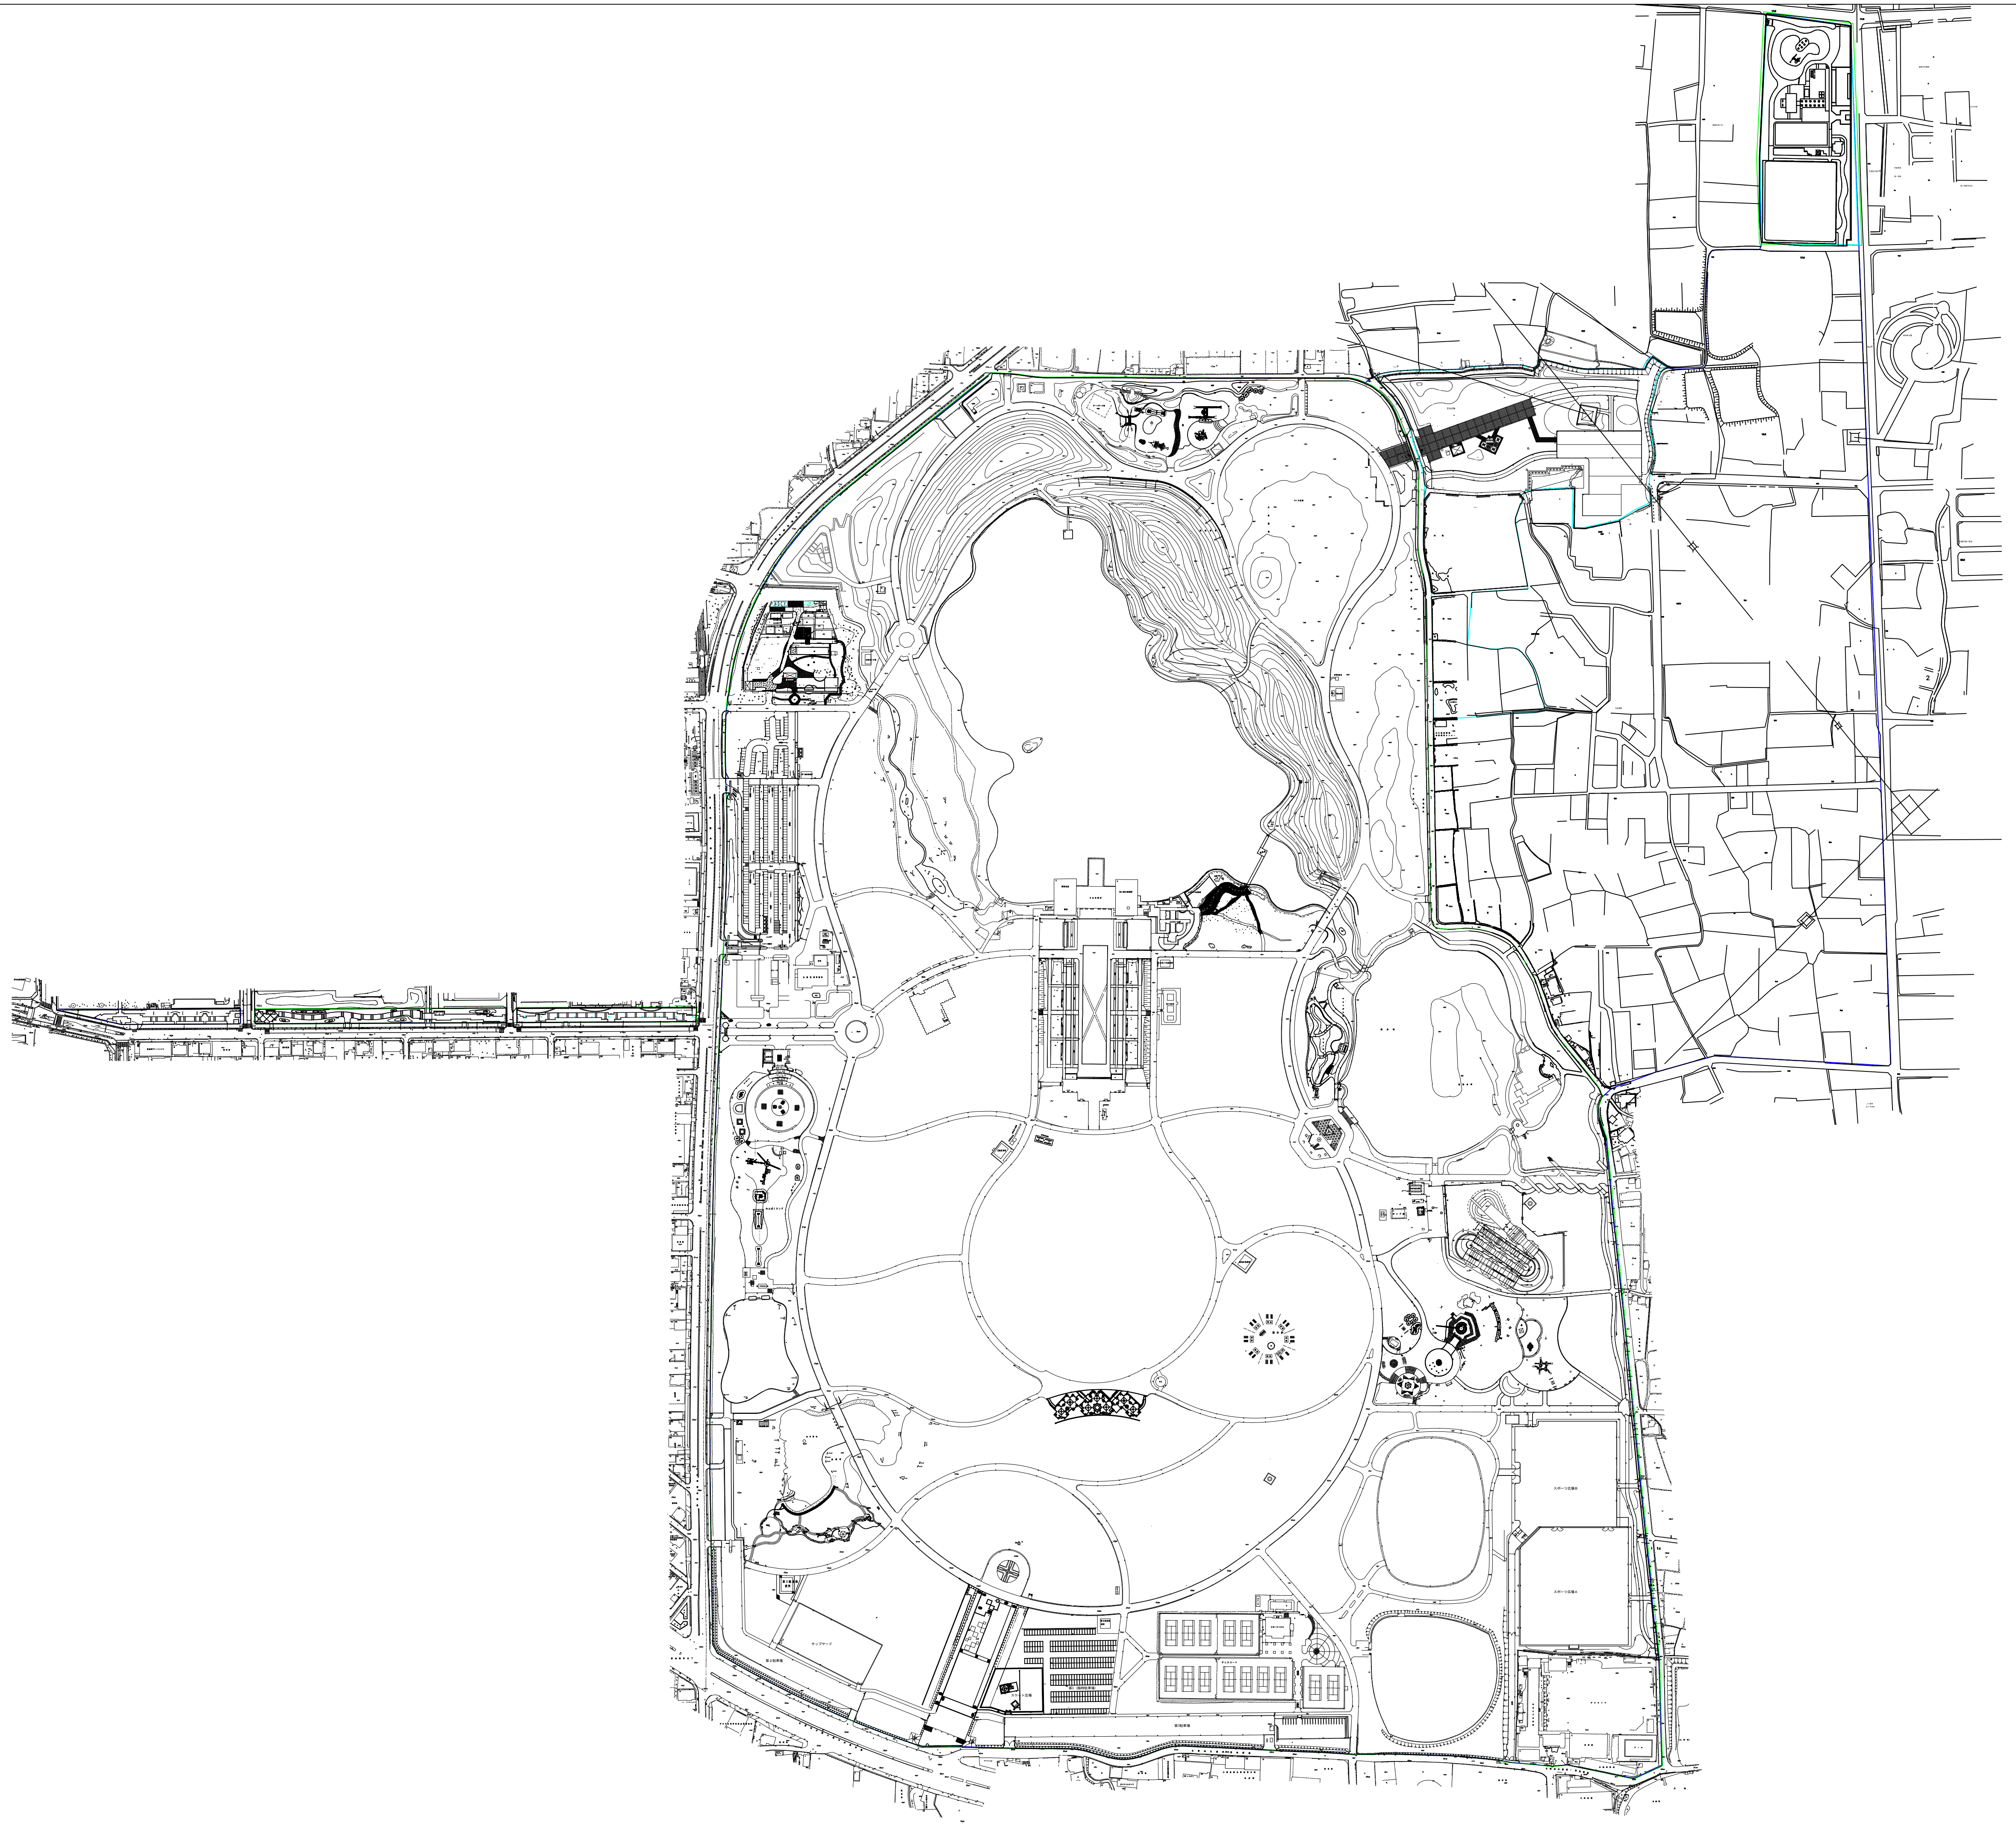

凡　例

◎	堺市基準点	○V	制水弁
⊙	基準点	○止	止水栓
□	水準点	□散	散水栓
RC	鉄筋コンクリート造	○飲	水飲
P	プレハブ造	□WM	量水器
WC　RC	便所	EB	電気変電室
WC　U	仮設便所	▣D	集水桝
○TM	電話マンホール	▣	クズ籠
◎	関電マンホール	○○○B○	ベンチ
○信M	信号マンホール	▤	車止
◎下	電話マンホール		擁壁
○府水	下水マンホール		石積
▣EM	府営水道マンホール		ブロック塀
○浄	浄化槽	═	トタン塀
□貯	貯水槽	—	フェンス
☒	関電鉄塔		ガードレール
○EP	電力柱	—	ガードパイプ
○E	仮設電気柱	—	安全柵
○TP	電話柱	▤	監視腰掛
○信	信号機		針葉樹（常緑・高）
⌖灯	園内灯		針葉樹（落緑・高）
○L	仮設園内灯		広葉樹（常緑・高）
○標	道路標識		広葉樹（落緑・高）
○市	市界標識		中・低木
□工	園内標識		芝生
○ア	仮設案内板	As	アスファルト舗装
○感	車両感知器	Co	コンクリート舗装
○C	カーブミラー	C	平板ブロック舗装
G	大阪ガス	G	砂利舗装
○G標	ガス埋設標	○K	境界杭
□F	消火栓	○汚	汚水マンホール
○F	仮設消火栓		

凡例

—	計画決定区域
—	開設区域
—	行政界

公園名	大泉緑地
図　名	ベース図
縮　尺	1：3000（A1）
図　番	—
年月日	平成30年3月