


0 25 50 75 100 150m

A1 1/2,500
A3 1/5,000

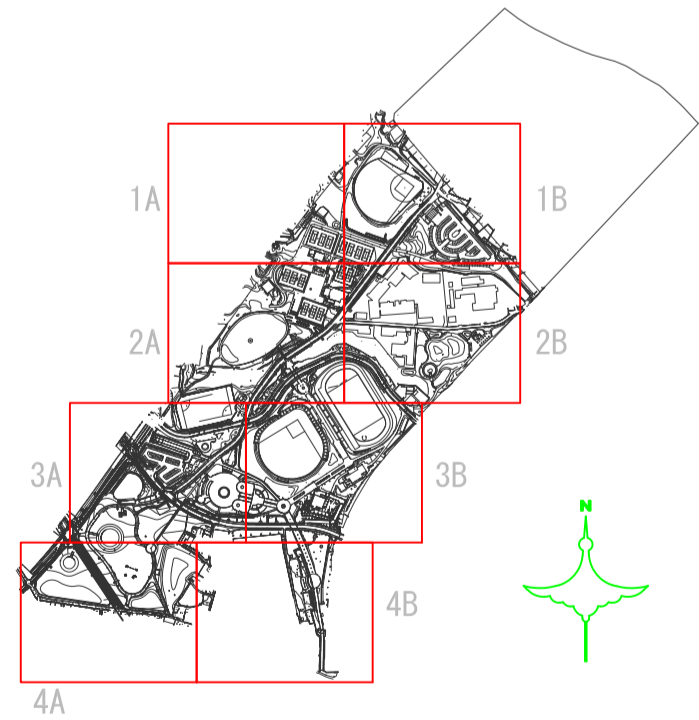

KeyPlan

年度	29	製	作	平	成	30	年	3	月	
地名	寝屋・打上地内									
公園名	寝屋川公園									
工事名	寝屋川公園外 公園施設 長寿命化計画等修正業務委託									
図名	ベース図									
縮尺	1:2,500	設計							番号	
大阪府枚方土木事務所									2 81	