



KEYPLAN


平成30年3月：作成

公園名 枚岡公園

図面種別 ベース図-1(1/4)


縮尺 A1=1:1000

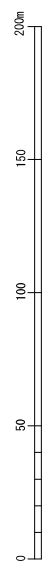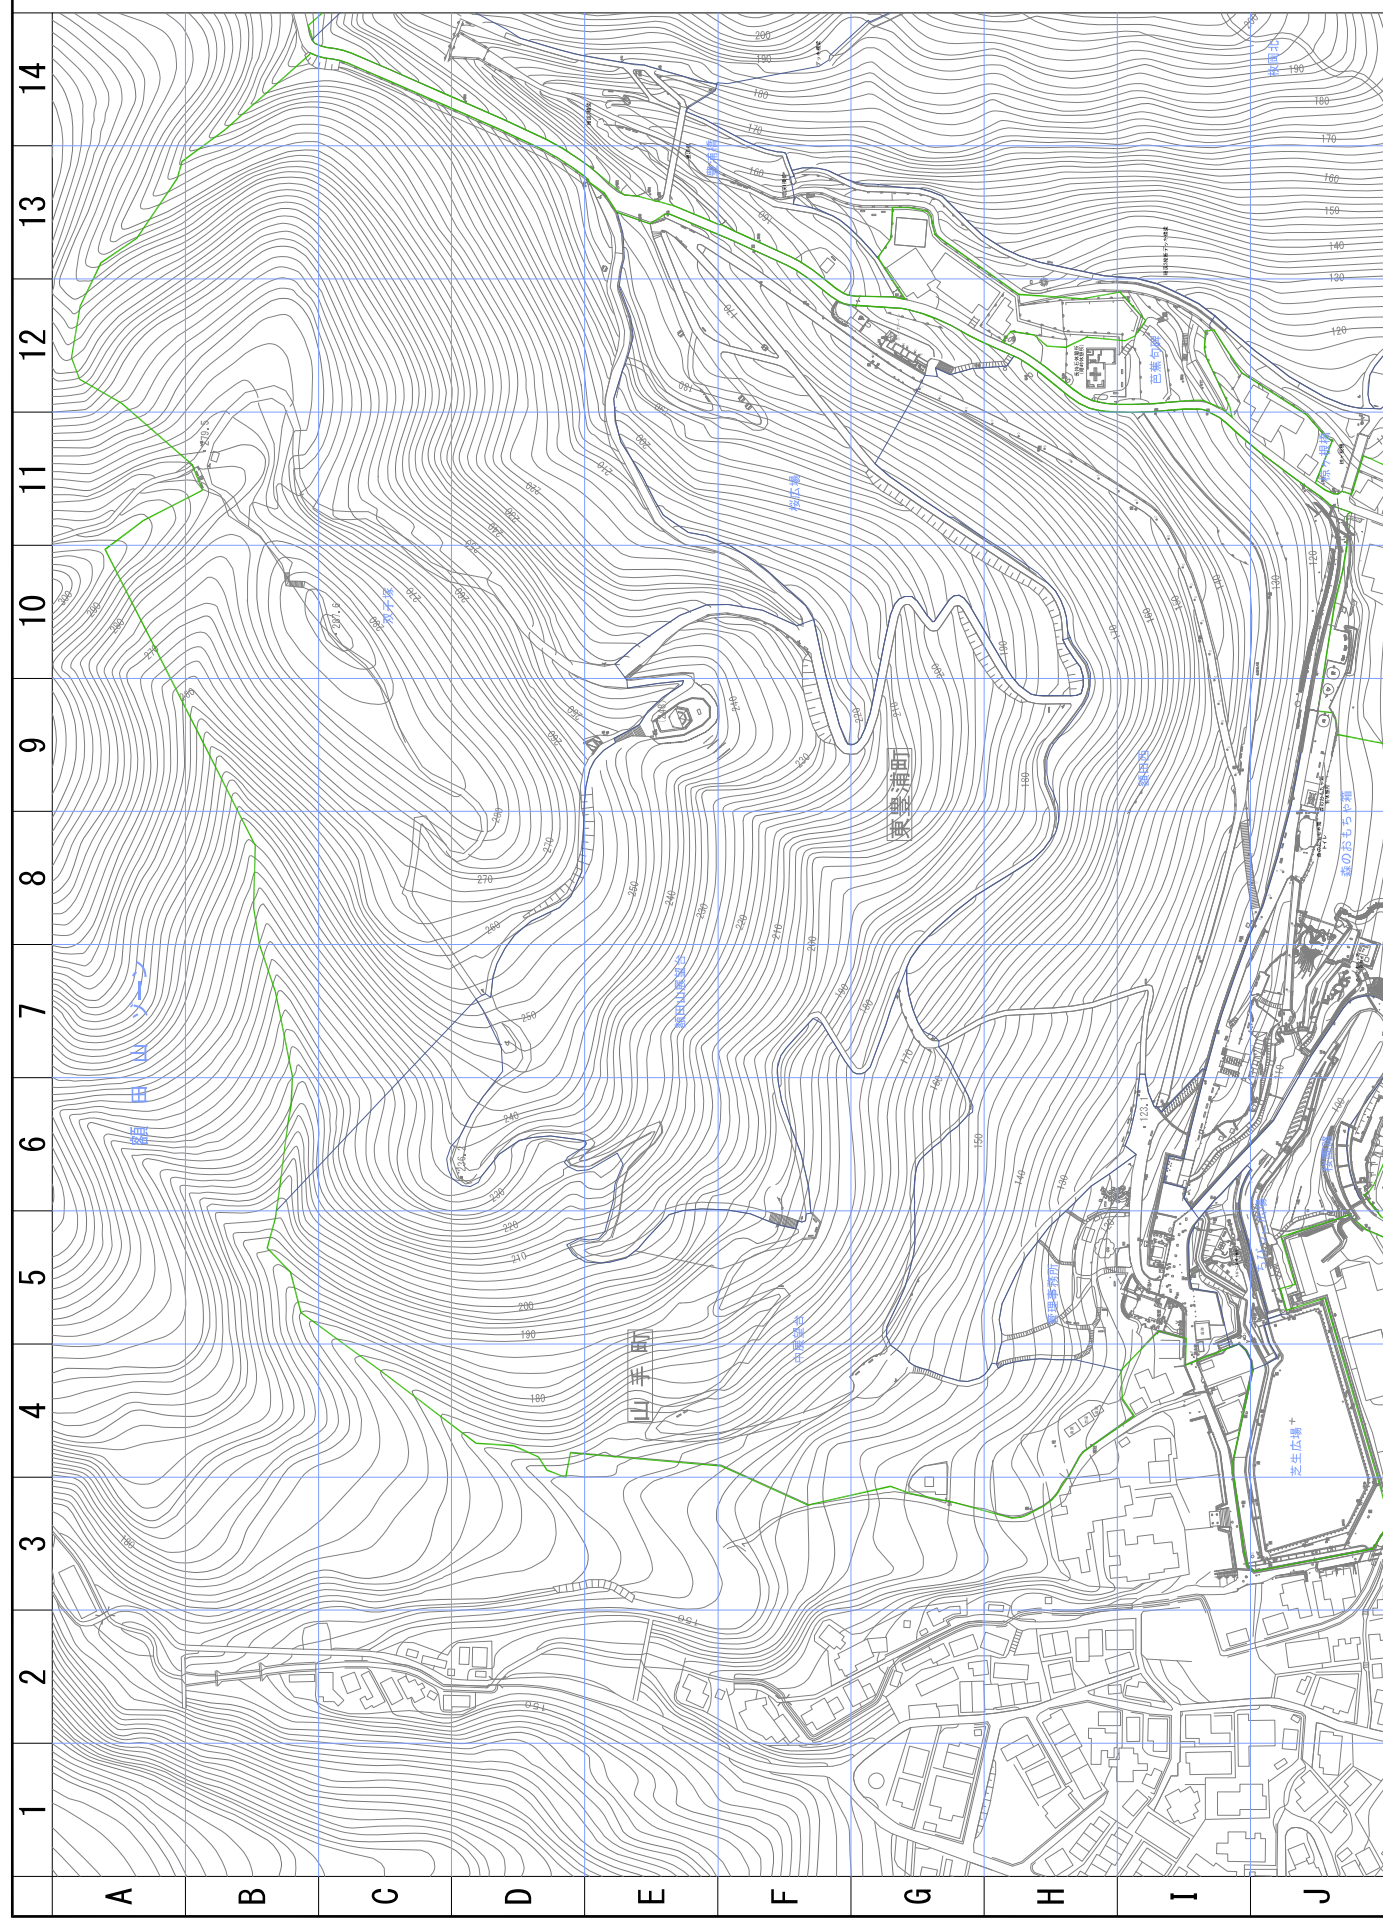


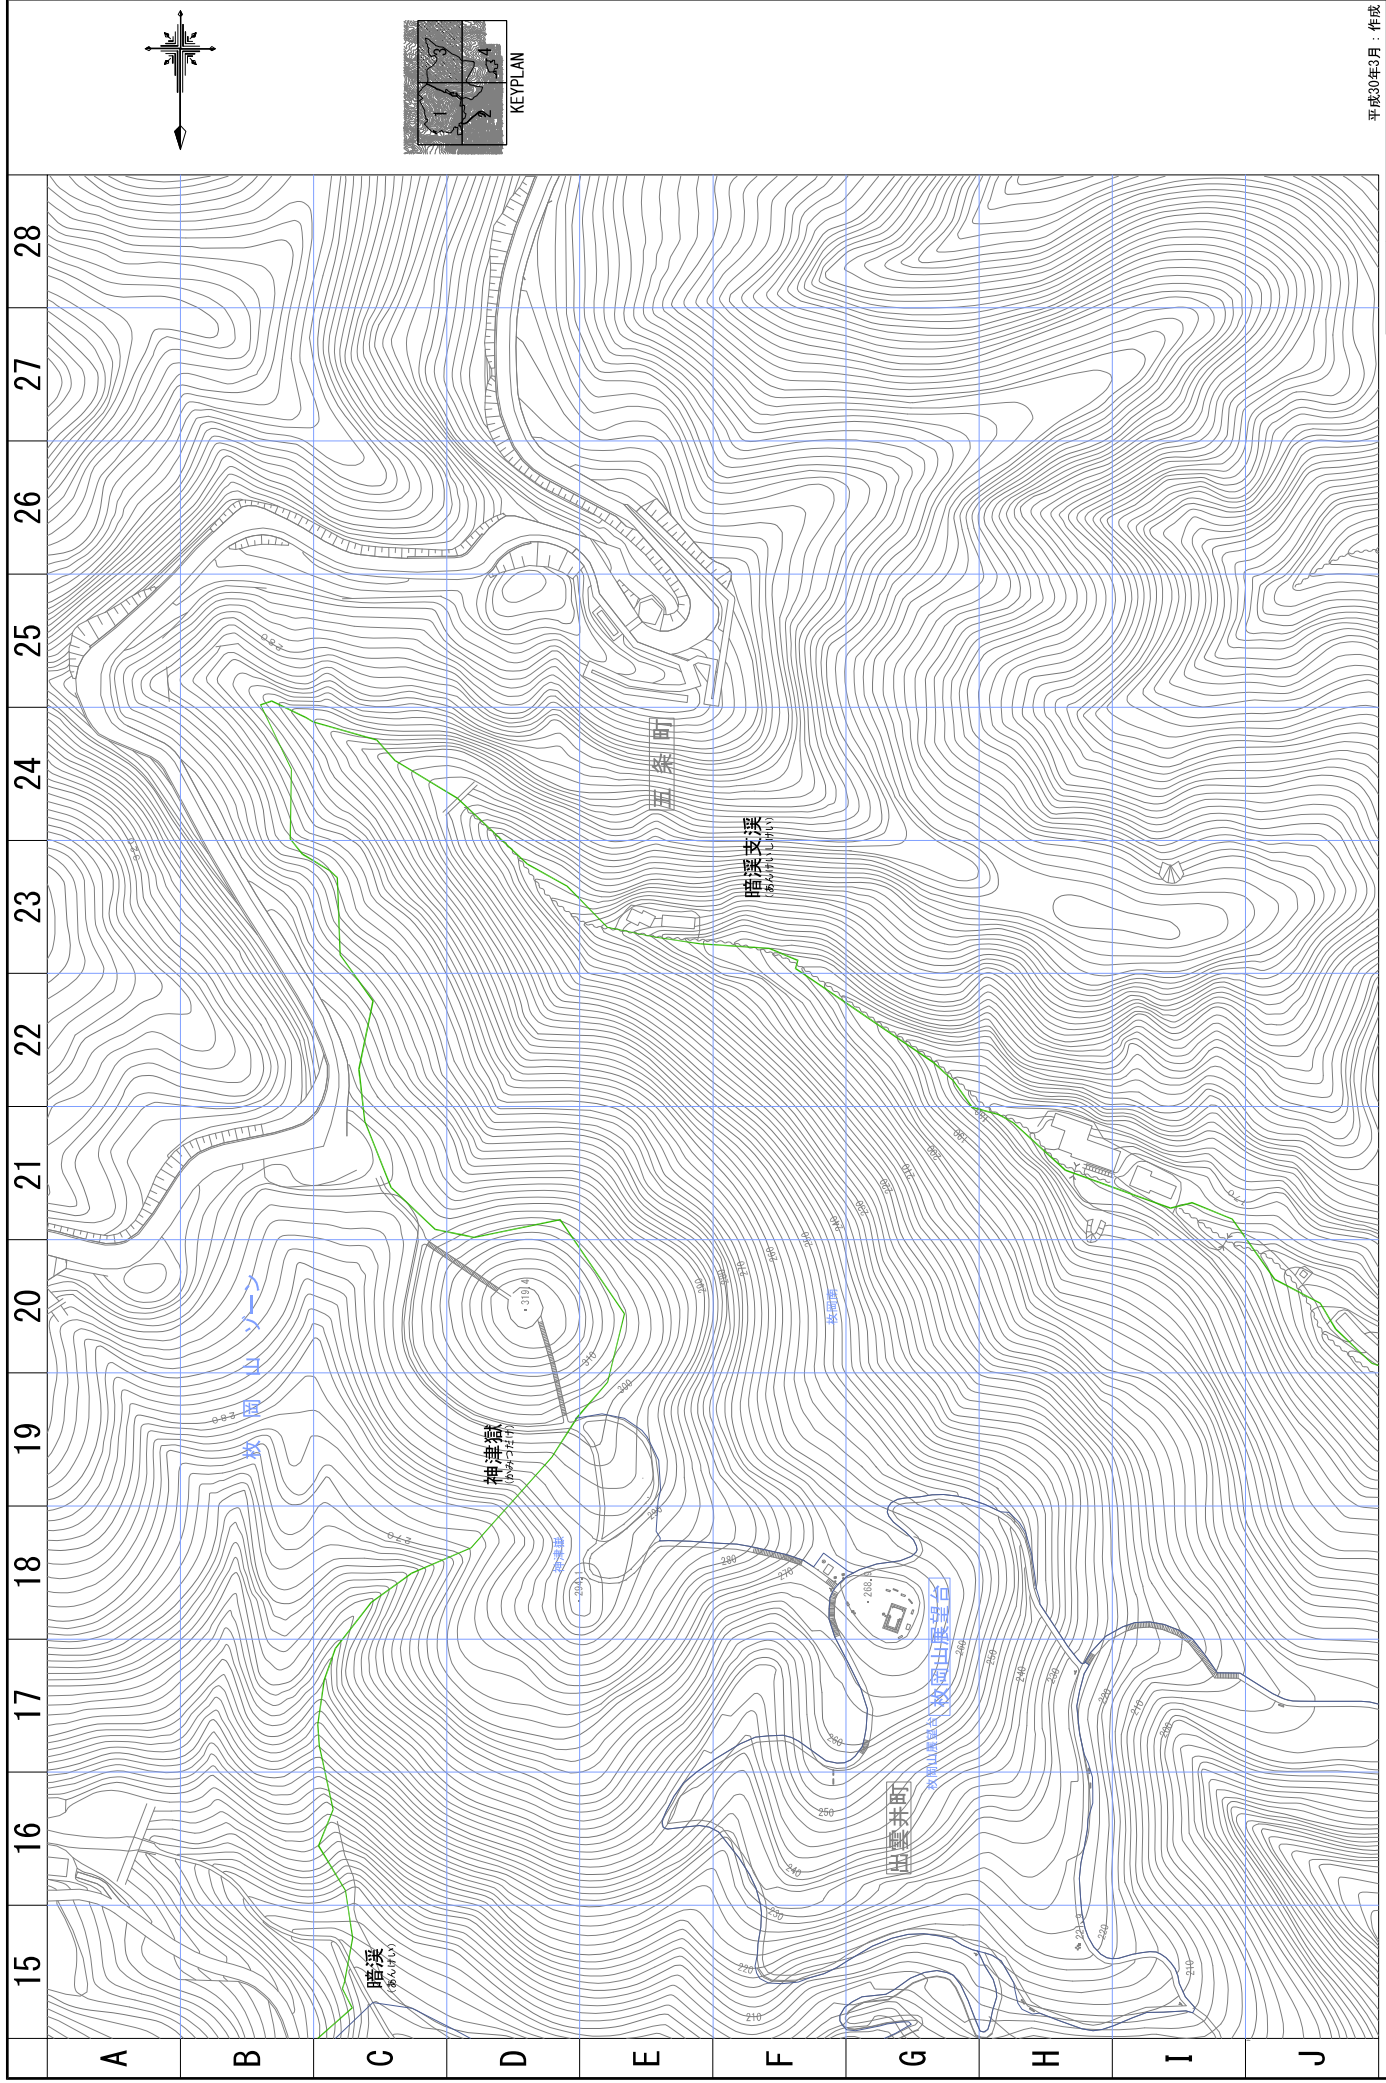

平成30年3月：作成

公園名	枚岡公園
図面種別	ベース図-3(3/4)
縮尺	A1=1:1000

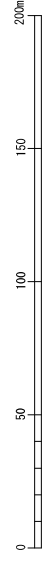

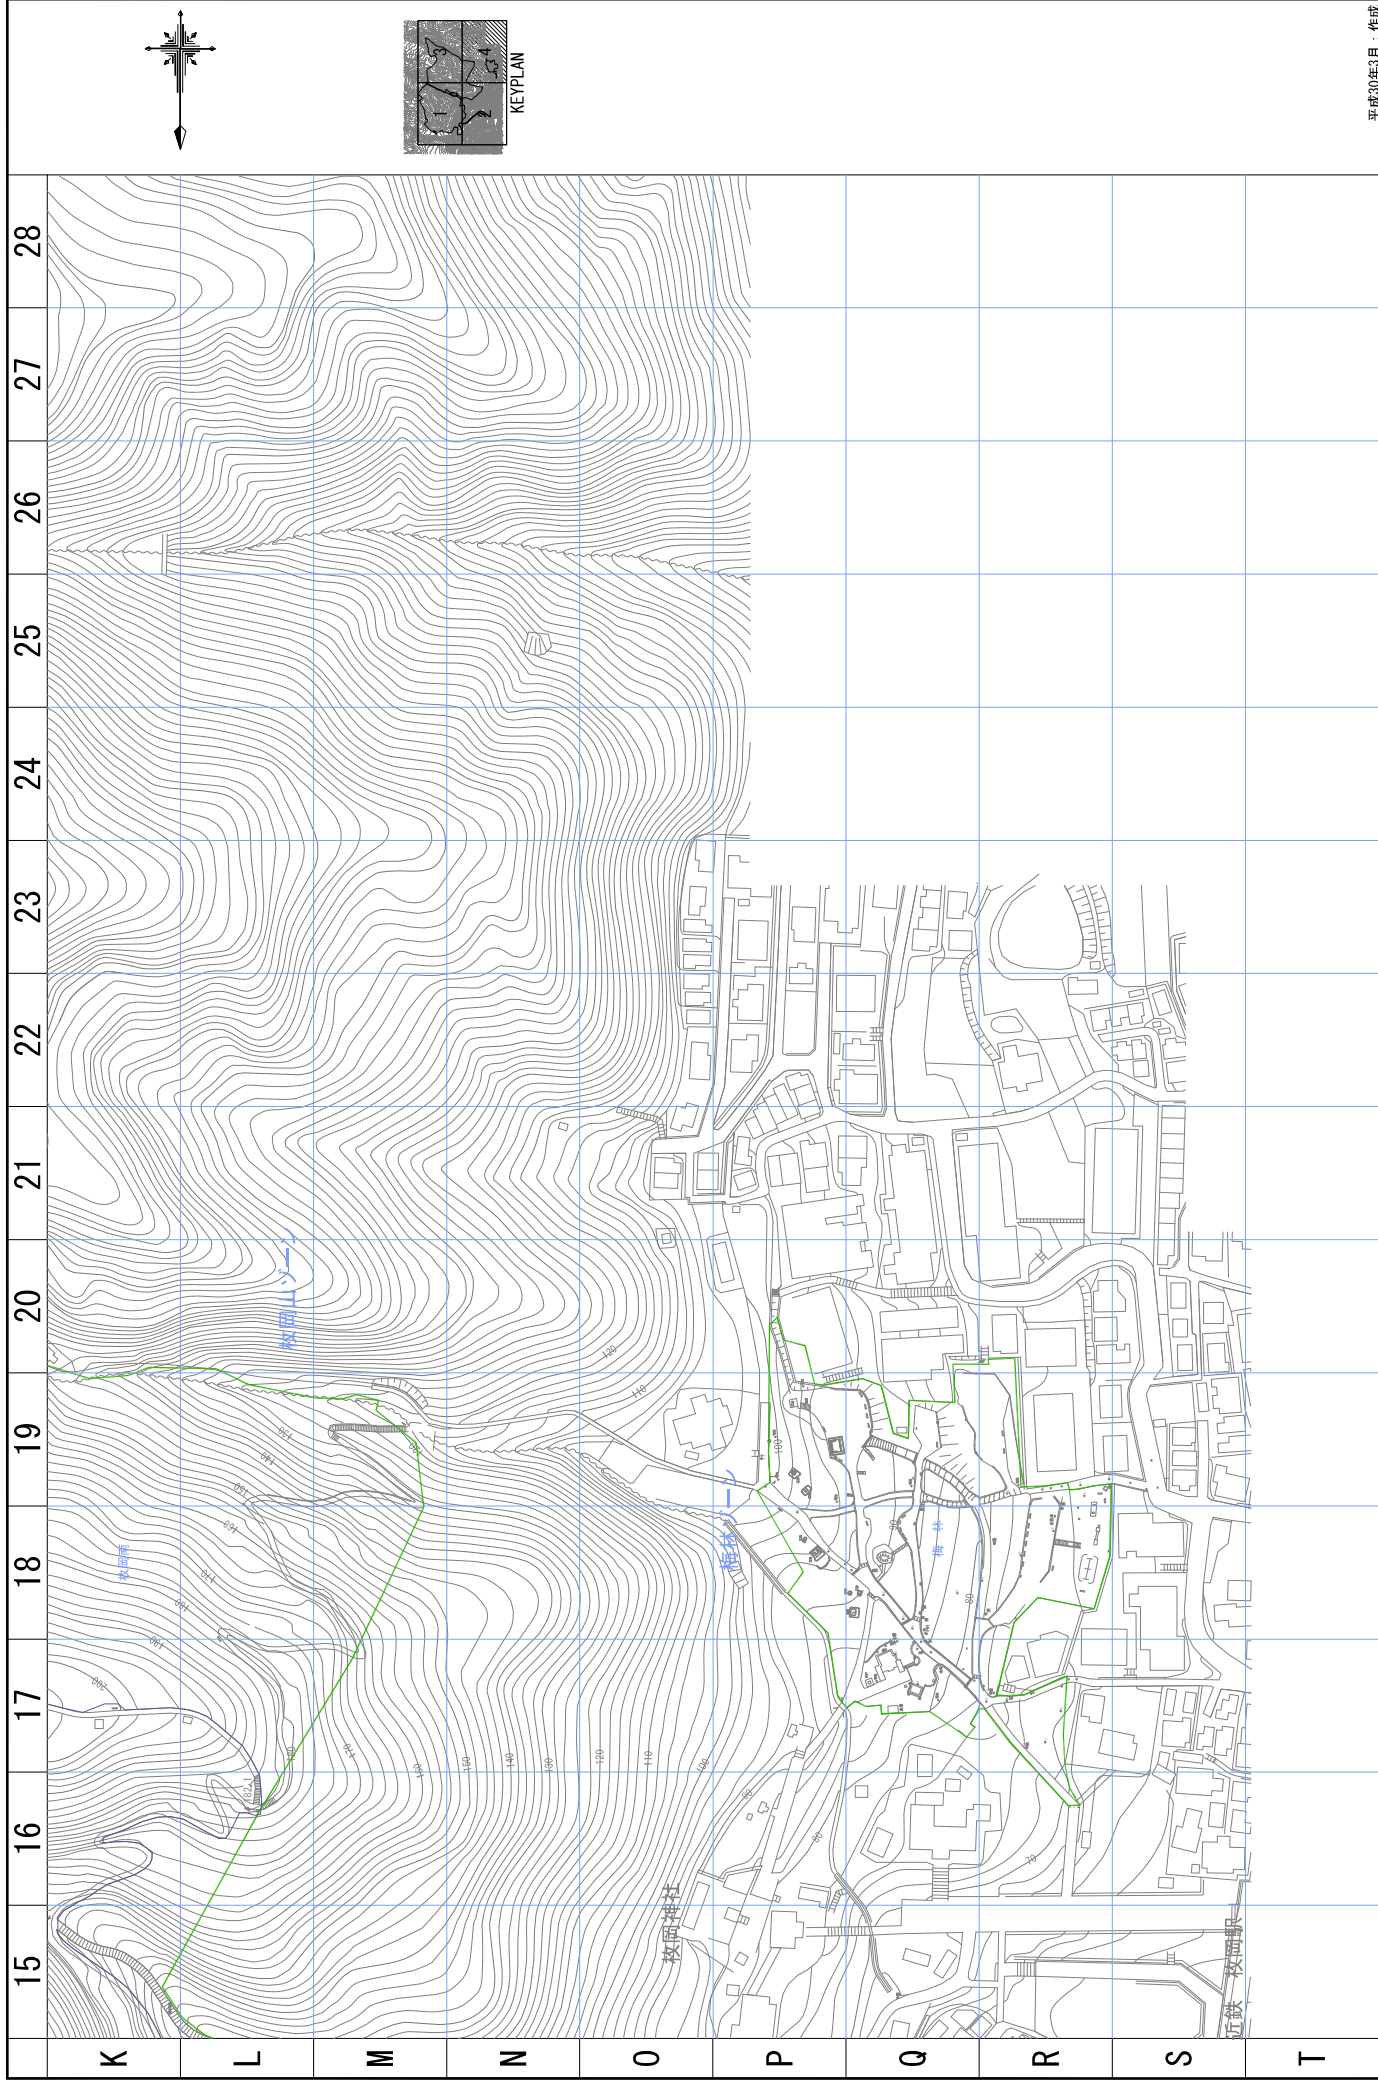

平成30年3月：作成

公園名	枚岡公園
図面種別	ベース図-4(4/4)
縮尺	A1=1:1000

