


平成28年度 事前評価 (都市計画道路大阪岸和田南海線(上町工区) 街路事業)

事業箇所図



平面図

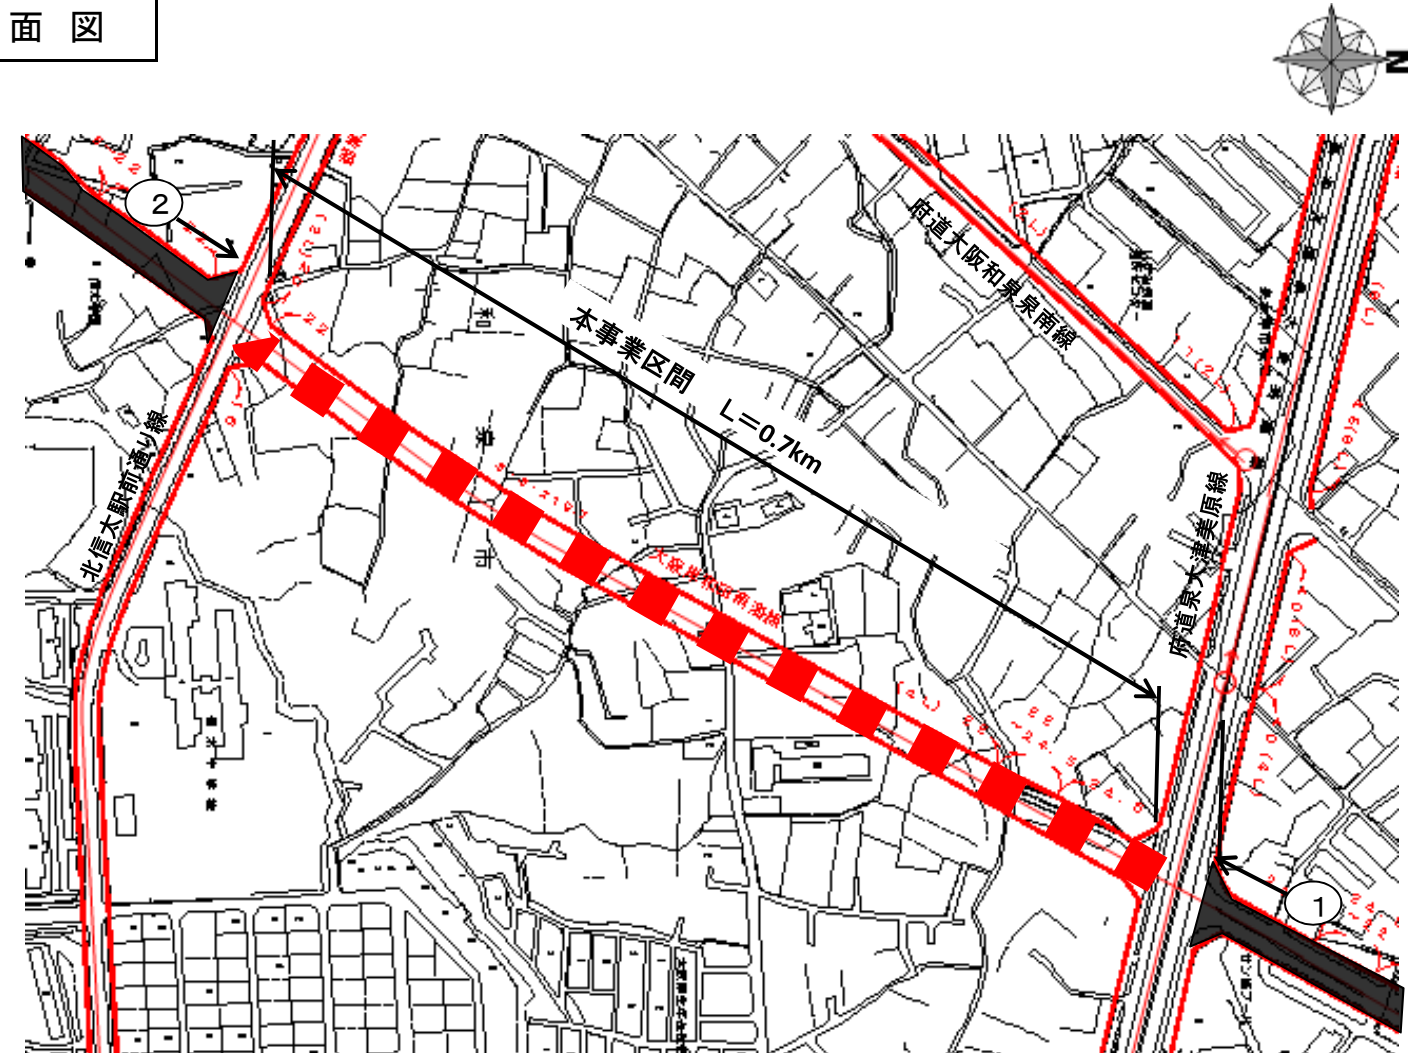

現況写真



写真①

写真②

標準断面図

