



平成28年度 再々評価 (一般国道371号(石仏バイパス)道路改良事業)

事業箇所図

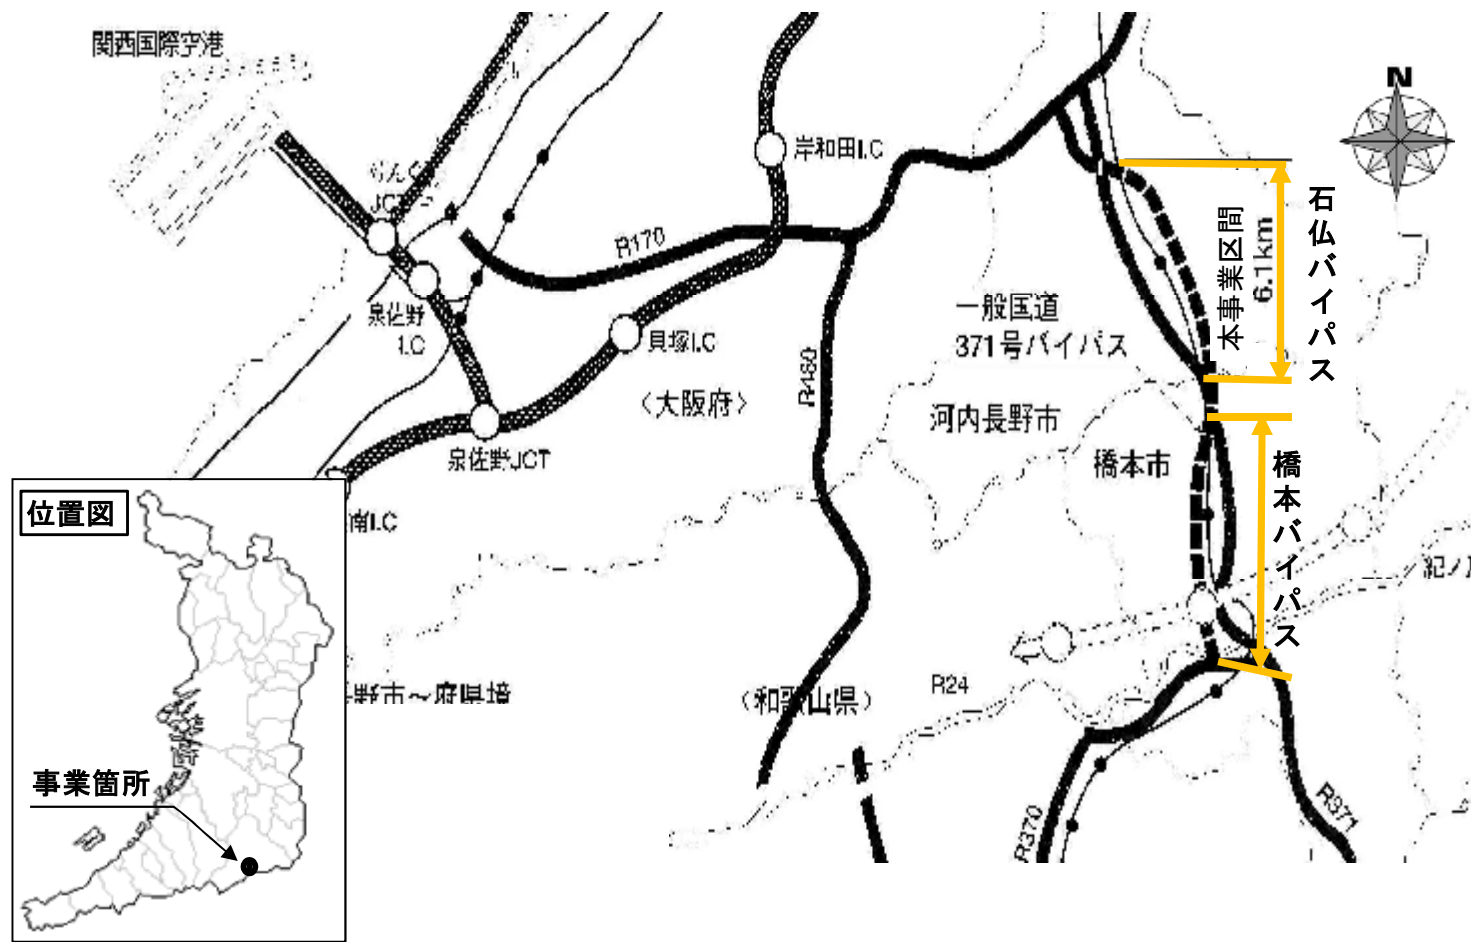

平面図

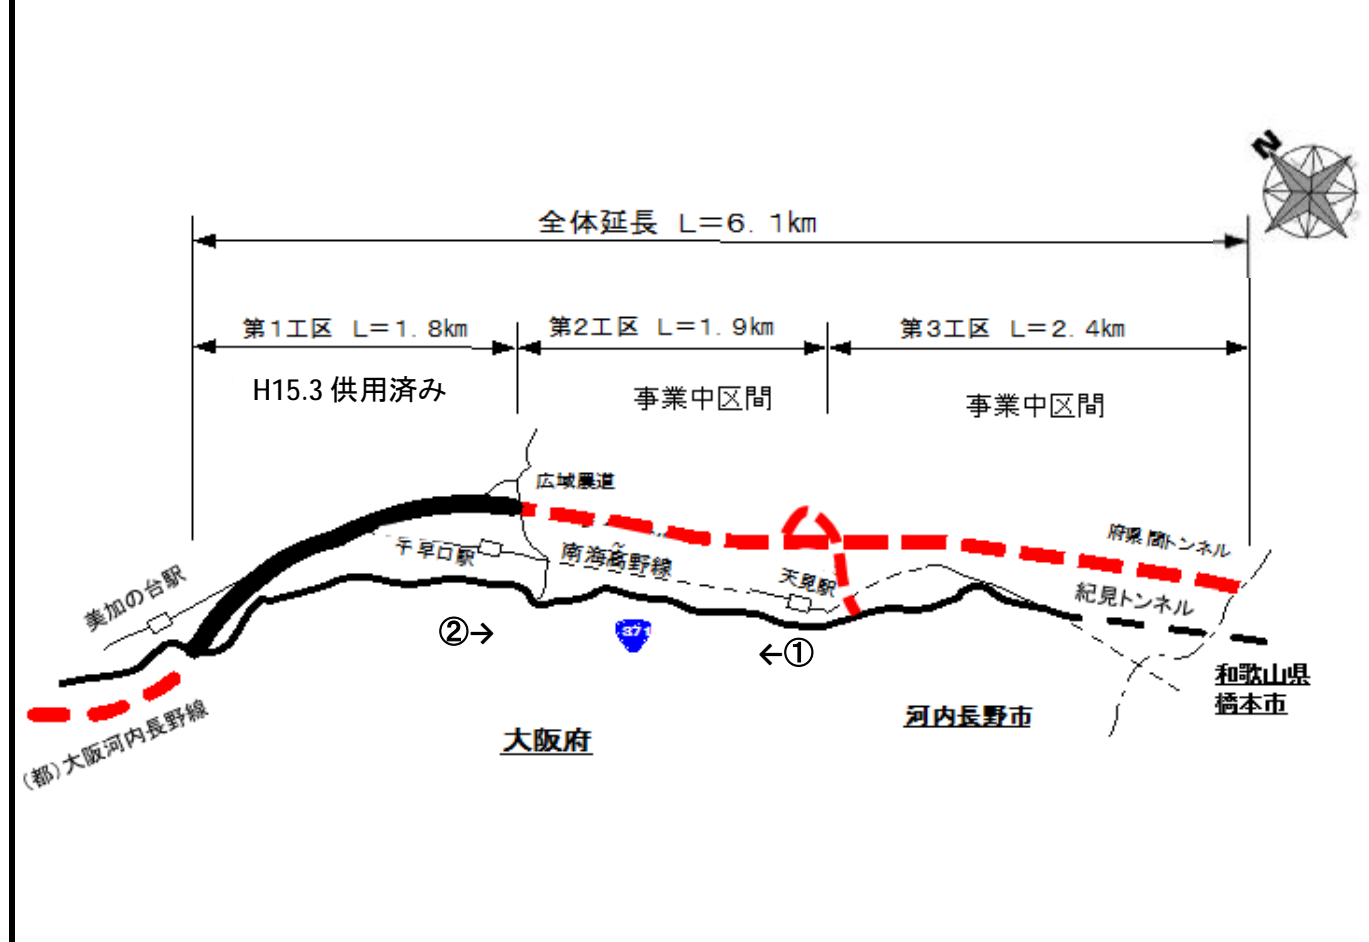

現況写真

写真①



写真②



標準断面図

