


事業対象地 平面図

別紙1

地番	公募面積	定借面積
4-1	42,070.23	40,940.82
4-2	643.17	0.00
4-3	36.59	0.00
4-6	1,446.71	0.00
3-42	114.10	114.10
3-43	1,428.92	1,428.92
3-60	3,000.02	3,000.02
7-5	40.72	0.00
7-6	29.34	9.79
14-1	164.54	164.54
合計	48,974.34	45,658.19

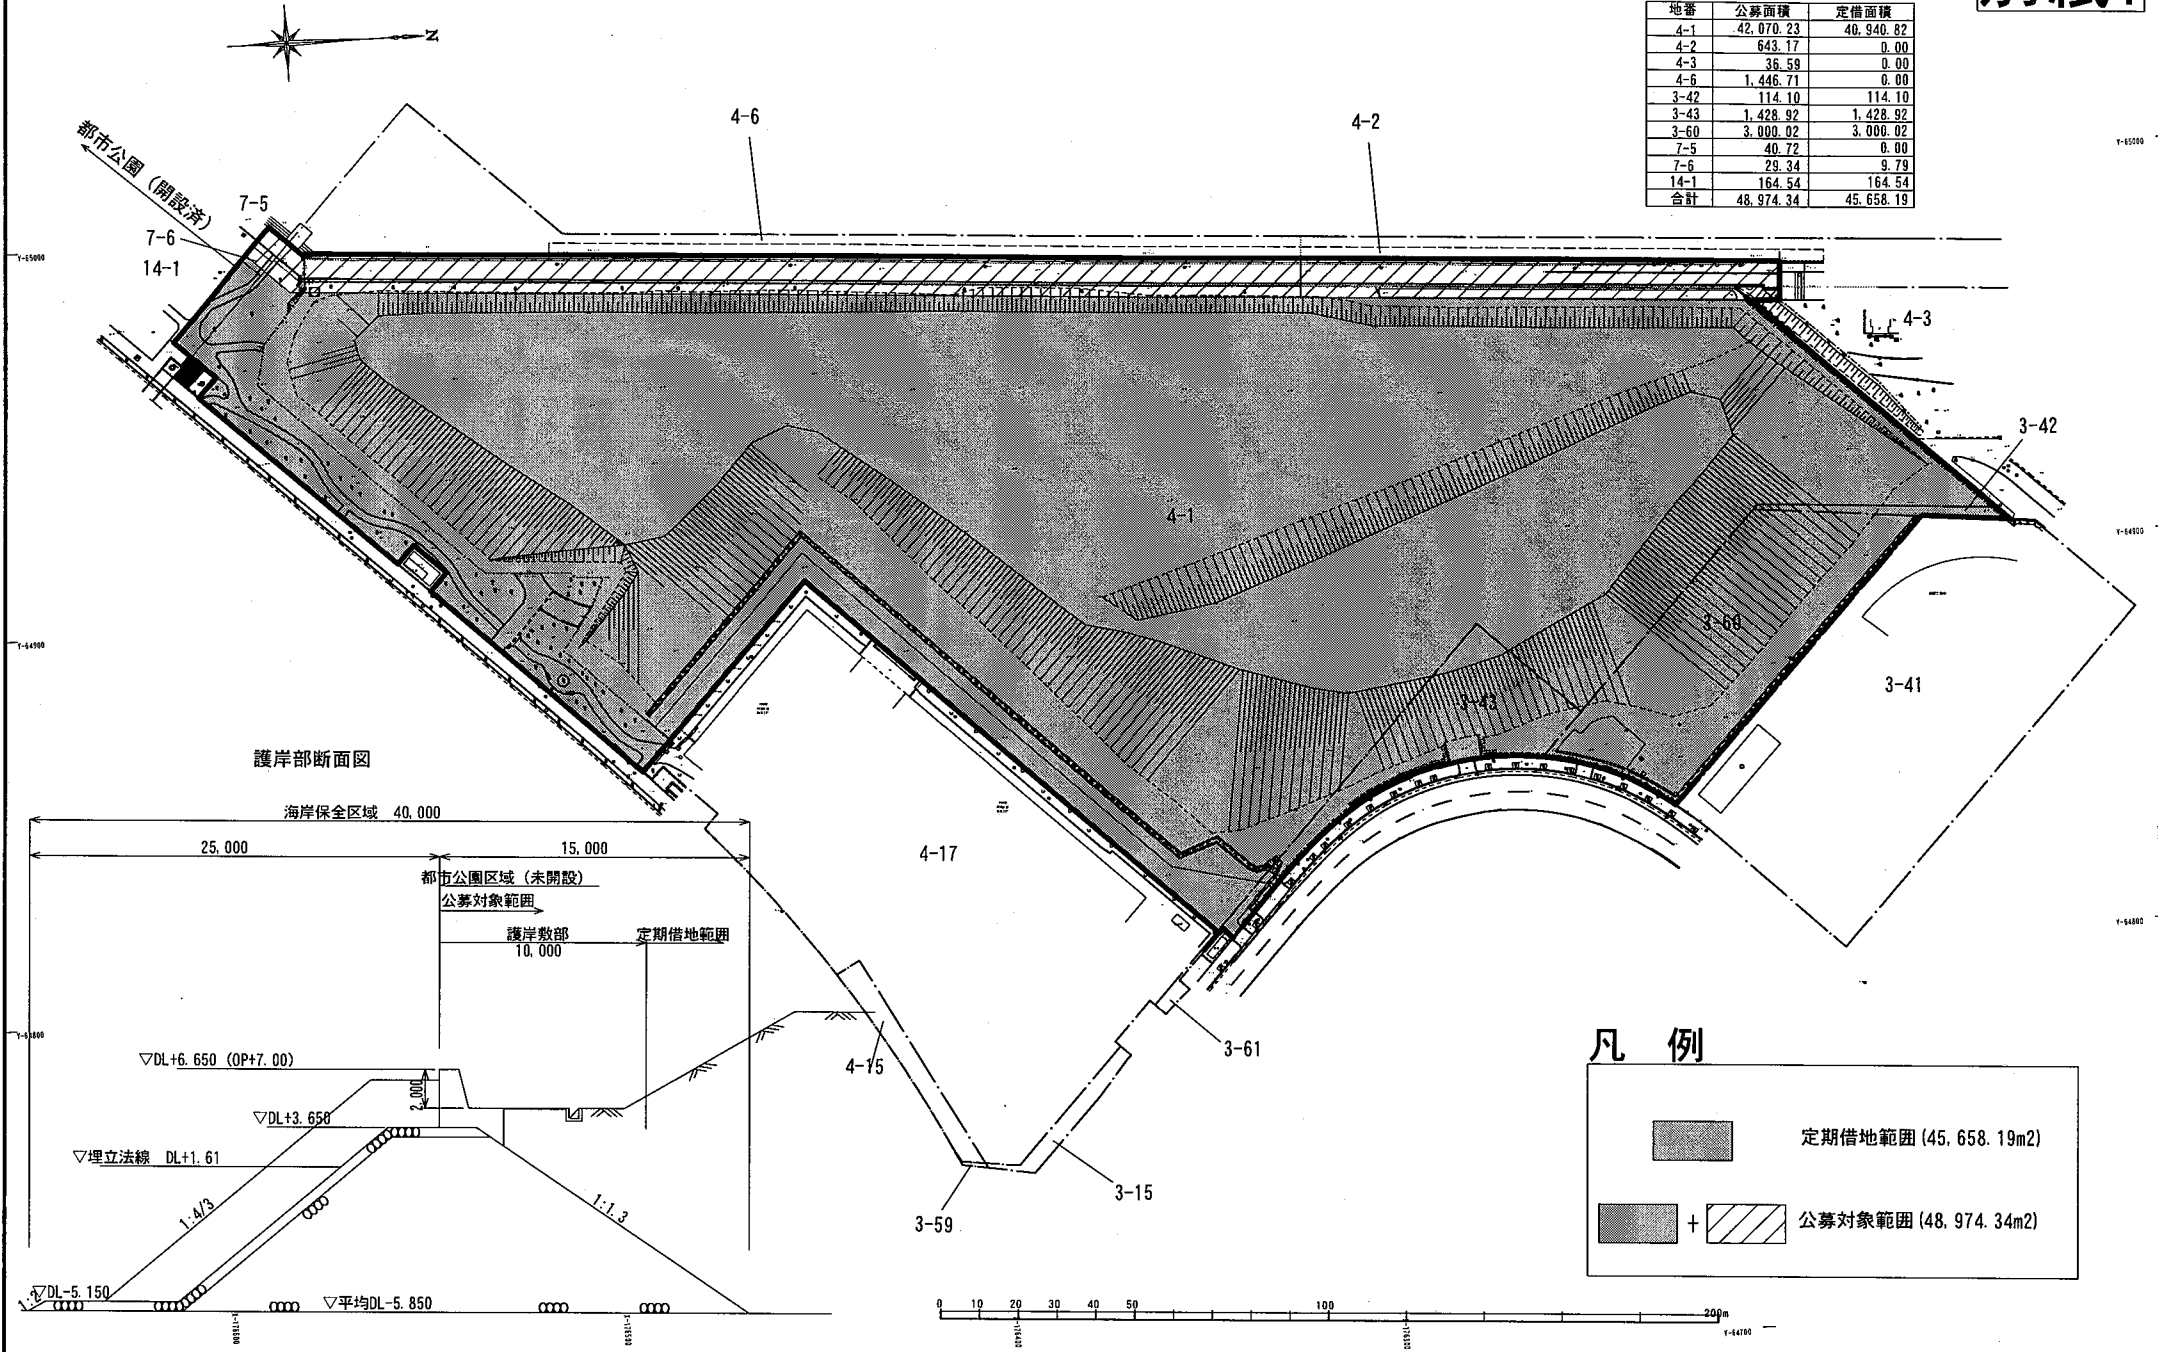

護岸部断面図

海岸保全区域 40,000

25,000

15,000

都市公園区域 (未開設)

公募対象範囲

護岸敷部

10,000

定期借地範囲


▽DL+6.650 (OP+7.00)

▽DL+3.650


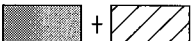
▽埋立法線 DL+1.61

▽DL-5.150

▽平均DL-5.850

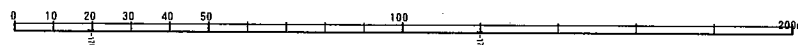

凡例

-  定期借地範囲 (45,658.19m²)
-  公募対象範囲 (48,974.34m²)