

# 八尾富田林線の工事説明会

藤井寺市道堺街道線～府道堺大和高田線

令和6年3月15日(金)

大阪府富田林土木事務所

# 事業の概要

## ○事業の名称

都市計画道路 八尾富田林線

## ○事業の延長、幅員

- ・延長: 1.6km
- ・幅員: 25.0m~43.2m

## ○施行期間

平成30年7月5日  
~令和9年3月31日

藤井寺市津堂四丁目  
(府道大阪羽曳野線)

## ○事業の名称

都市計画道路 堺大和高田線

## ○事業の延長、幅員

- ・延長: 0.1km
- ・幅員: 16.0m

## ○施行期間

平成30年7月5日  
~令和9年3月31日

都市計画道路 八尾富田林線

羽曳野市島泉九丁目  
(府道堺大和高田線)

都市計画道路 堺大和高田線



# 位置図

## 市道堺街道線～府道堺大和高田線



# 南工区

# 平面図・横断図

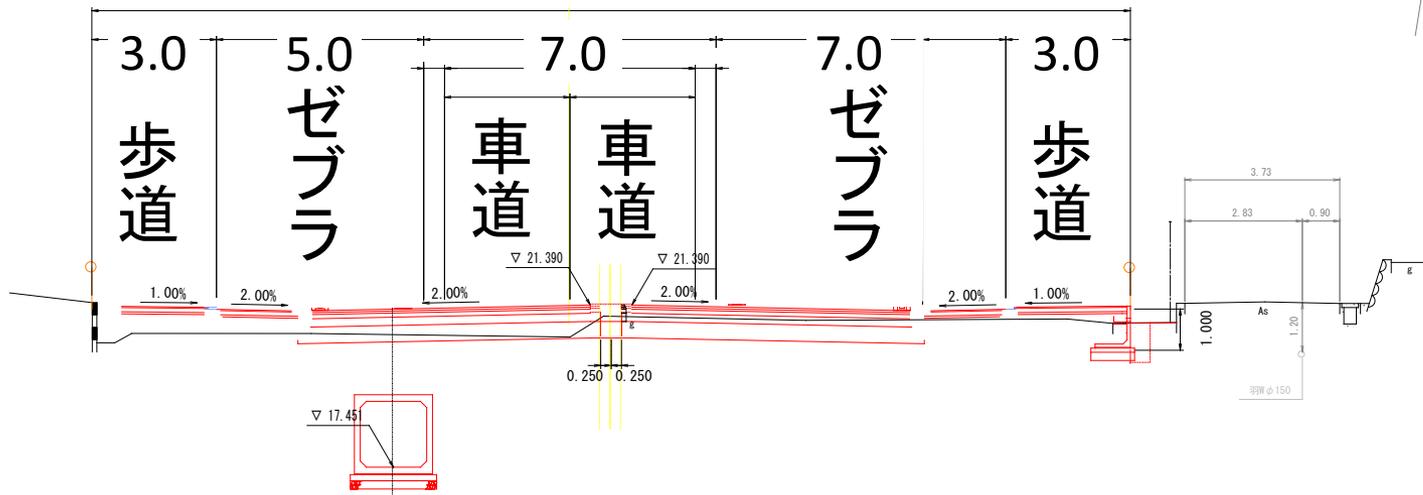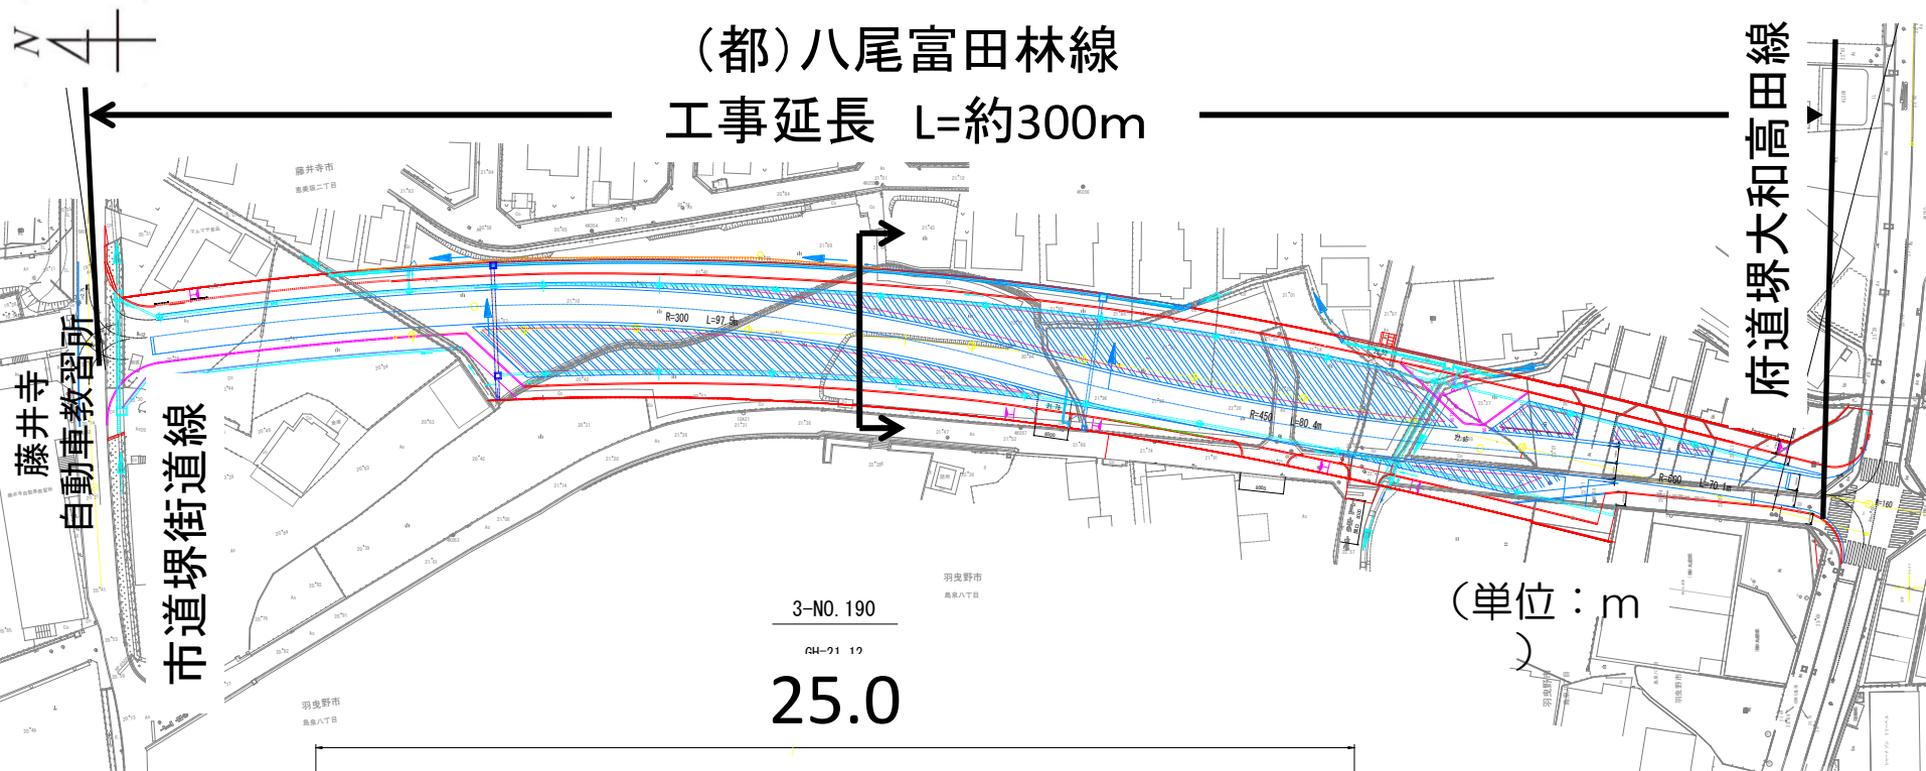



# 工程表（現在実施中の工事について）

	R5年			R6年	
	6月	7・8・9月	10・11・12月	1・2・3月	4・5・6月
土工		■			
構造物撤去工		■			
雨水管渠工		■			
排水構造物工				■	
擁壁工					■
縁石工					■
舗装工					■

工期延期  
←→

※予定の工程表であり変更になる場合があります。


# R5年度実施内容（雨水函渠工）

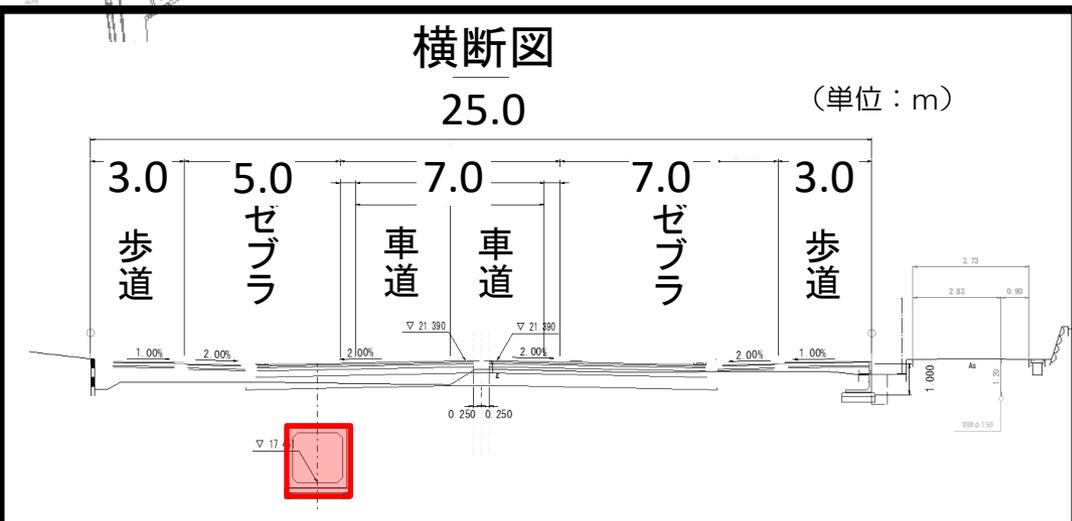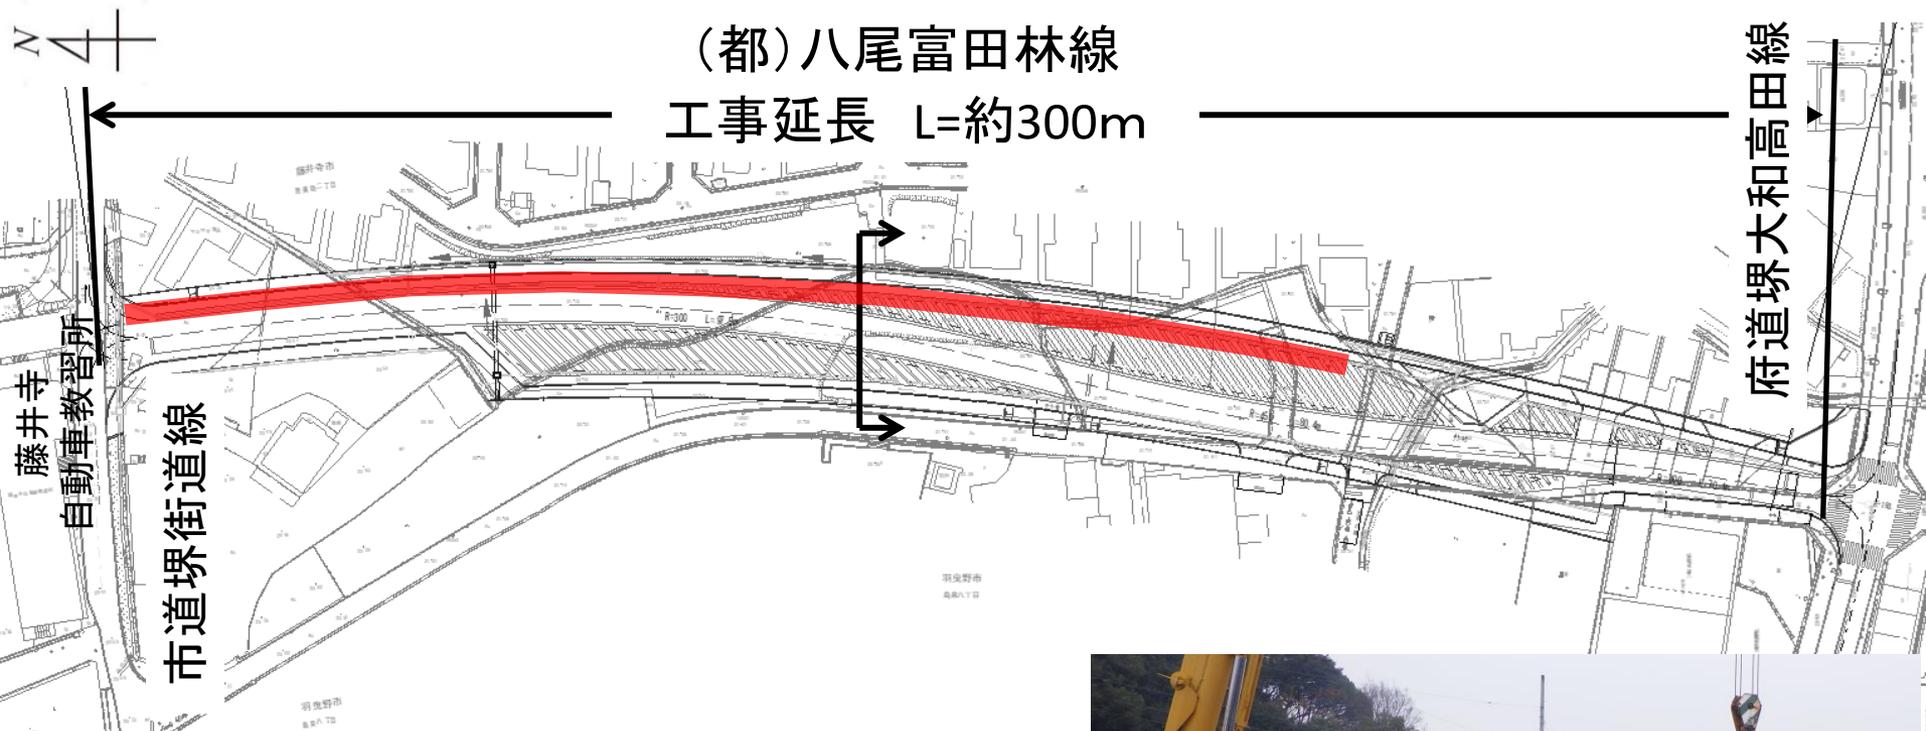

# R 5年度実施内容（環境対策【敷鉄板】）



# R5年度実施内容（環境対策【騒音・振動調査】）



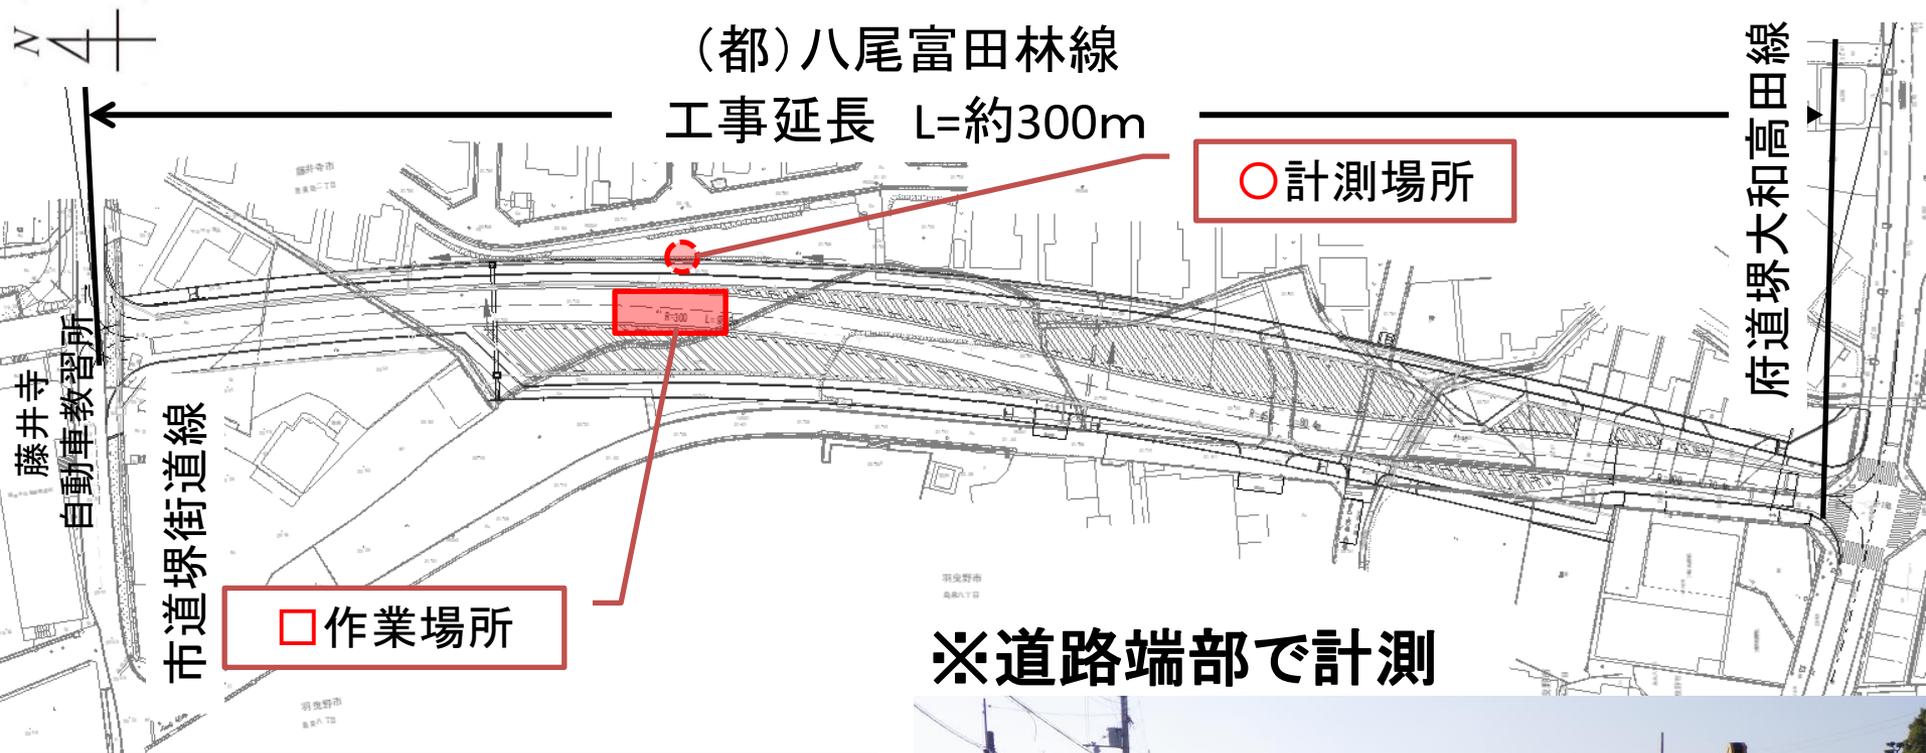


※道路端部で計測





測定計器を設置




# 今後実施予定（排水構造物工）

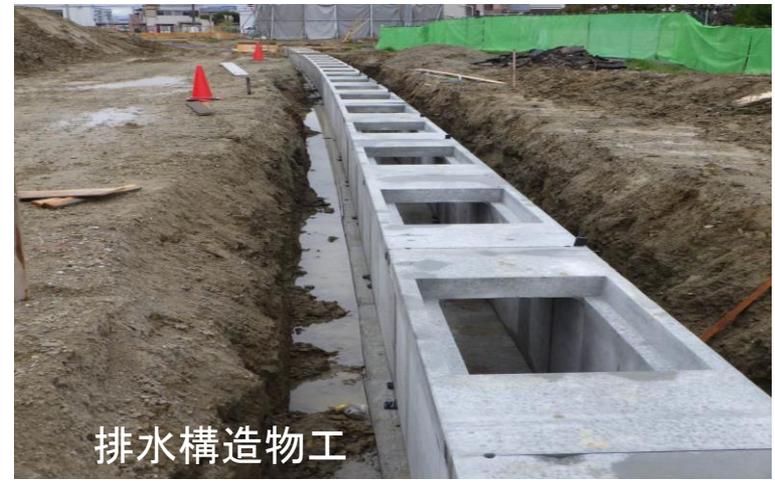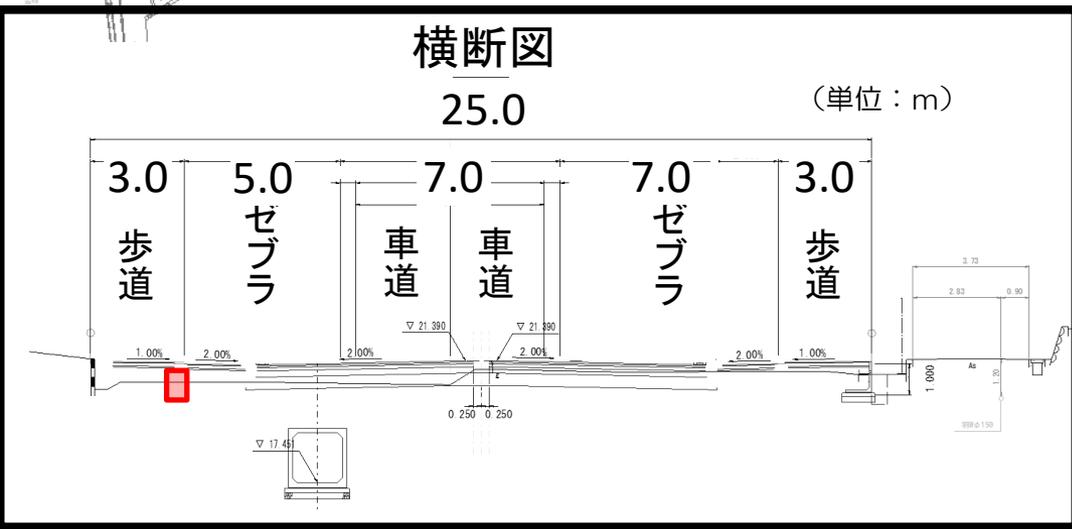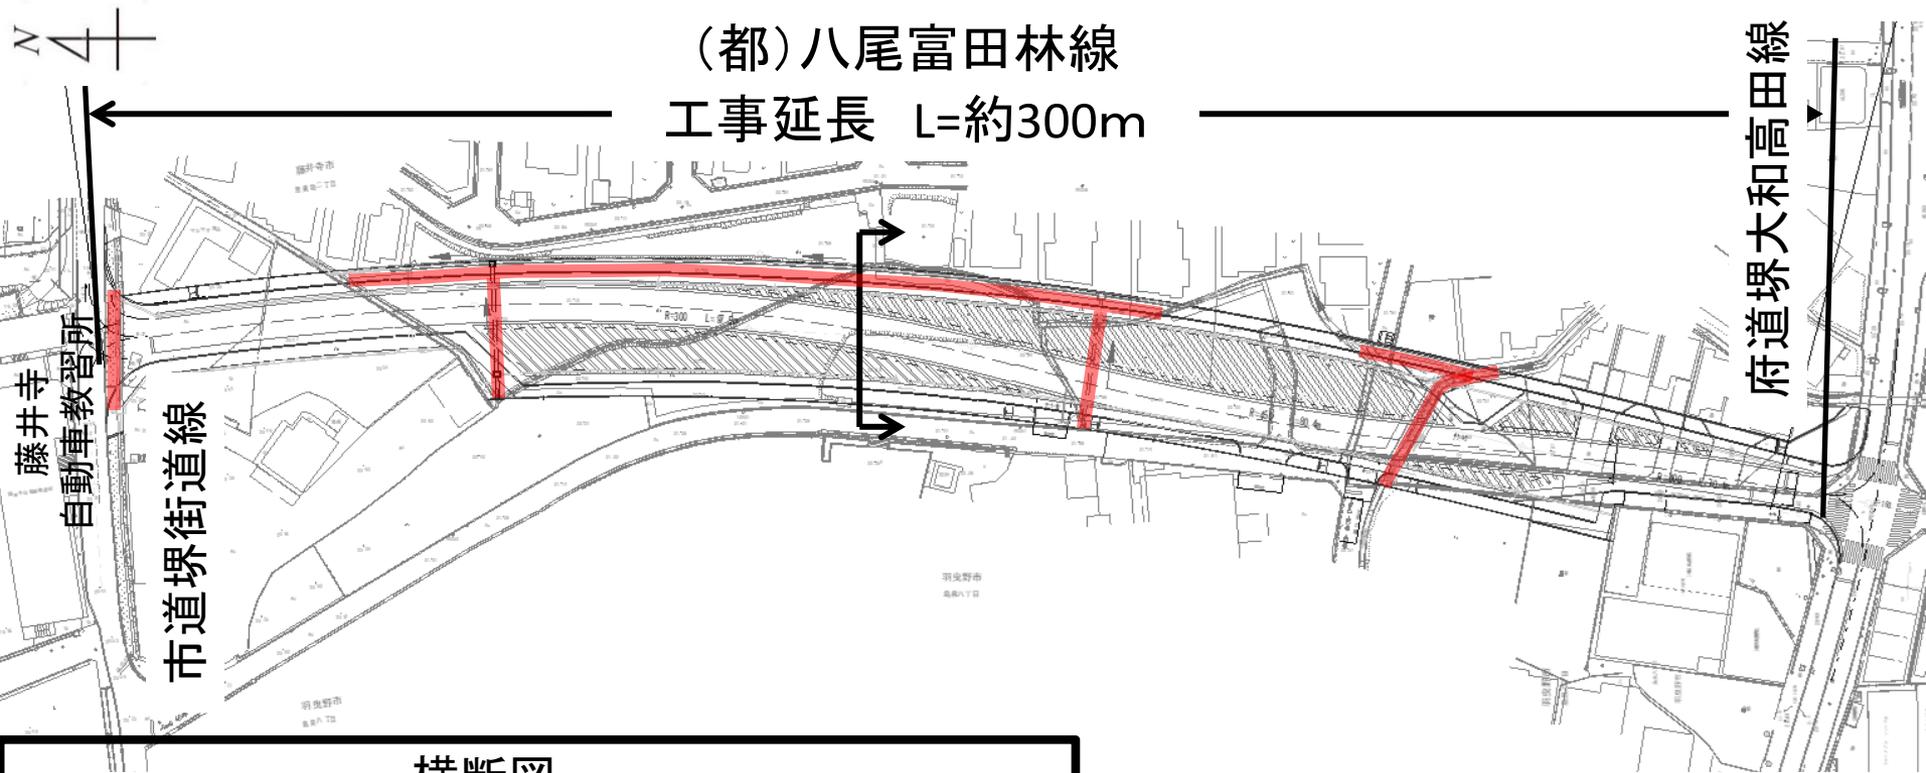

# 今後実施予定（擁壁工）

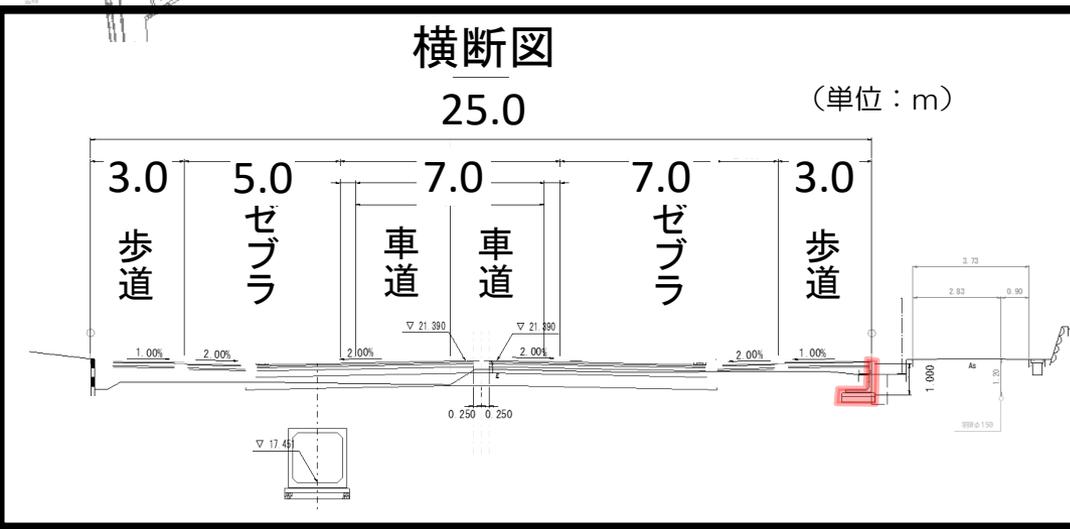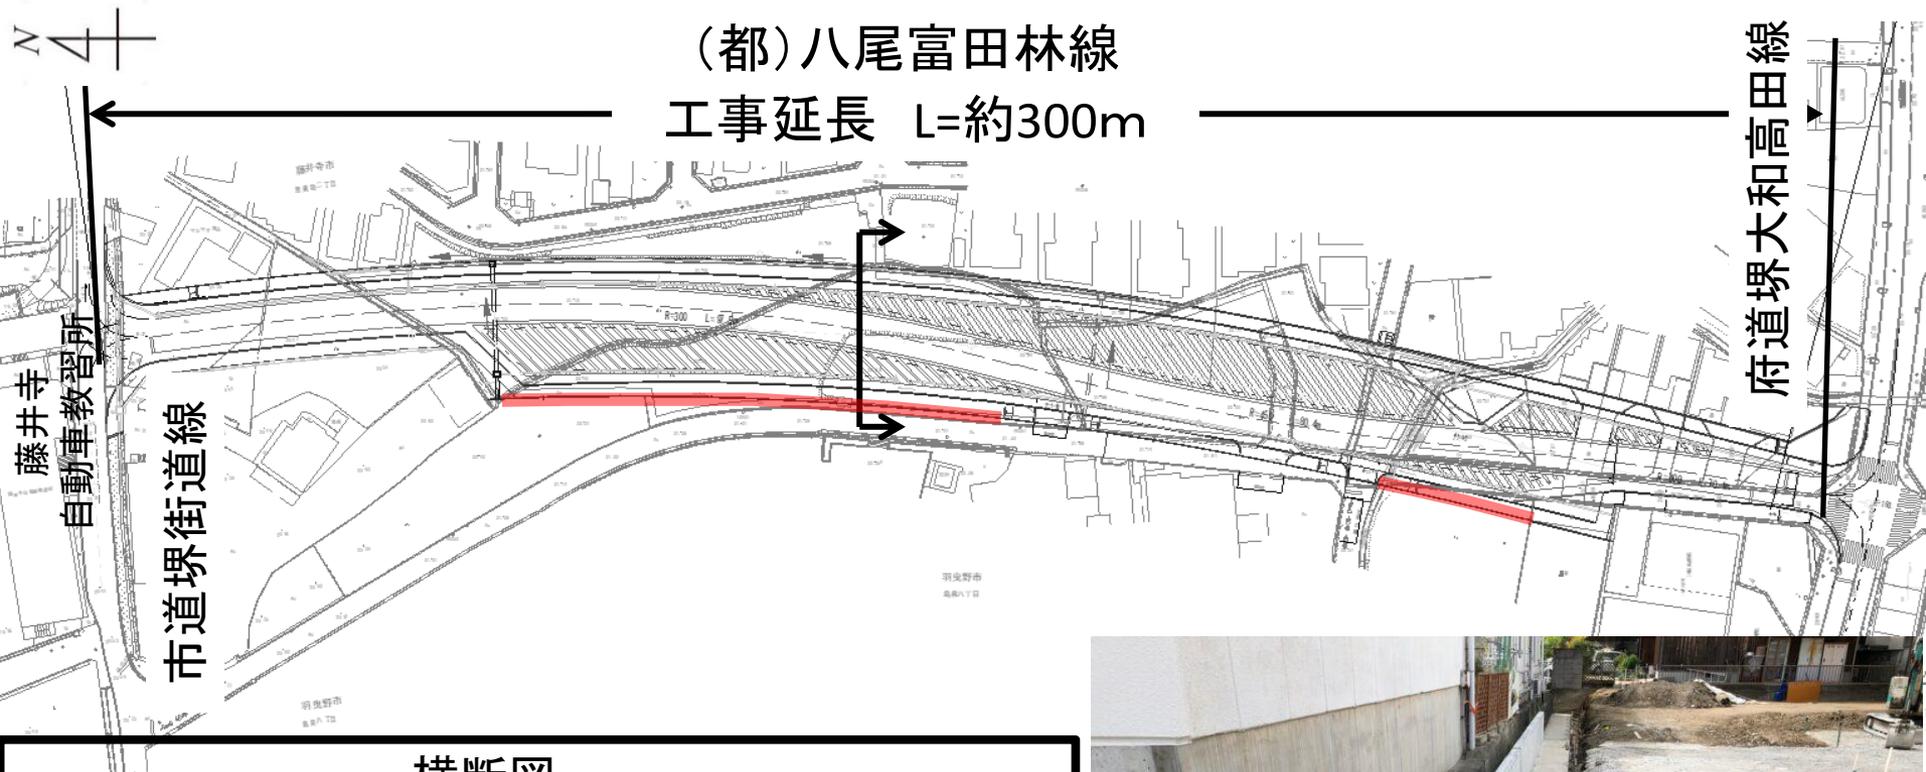

# 通行規制予定について

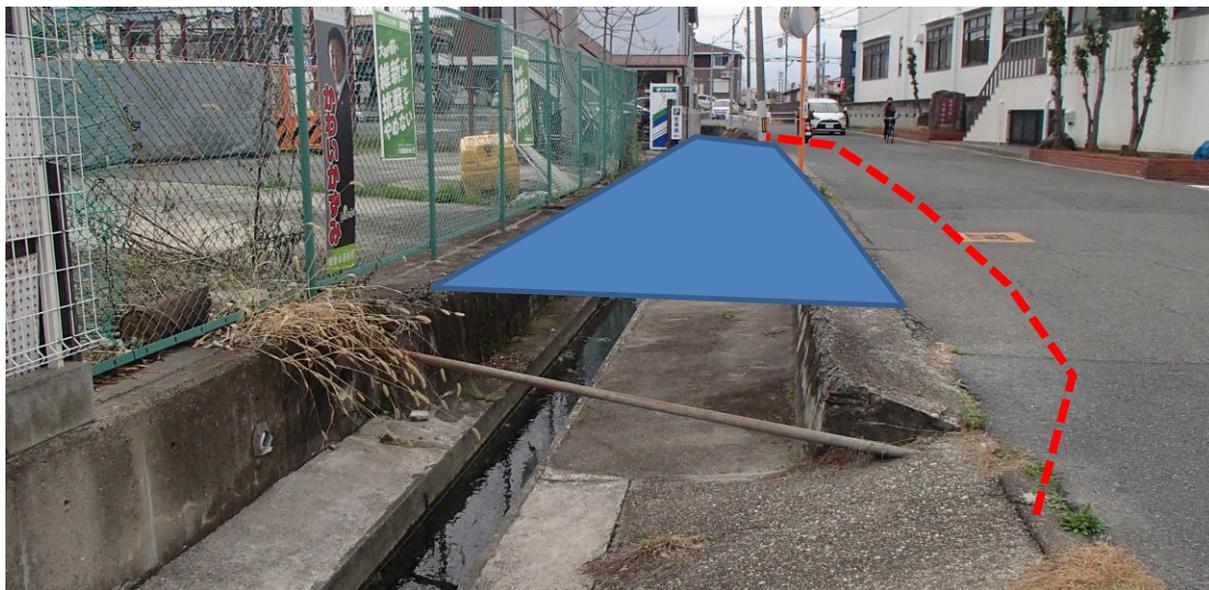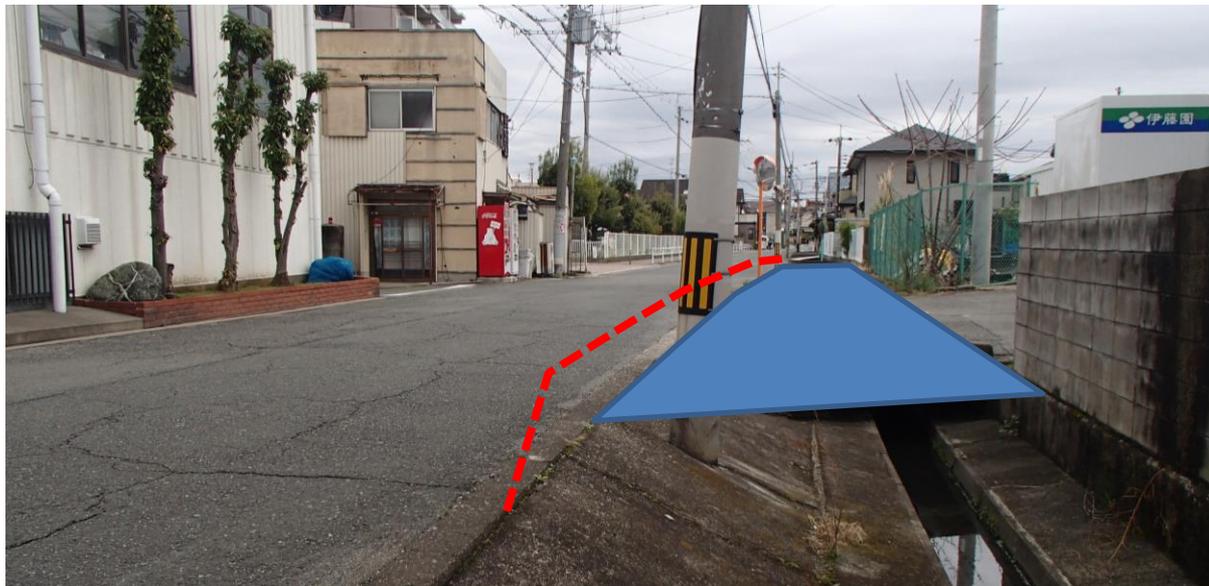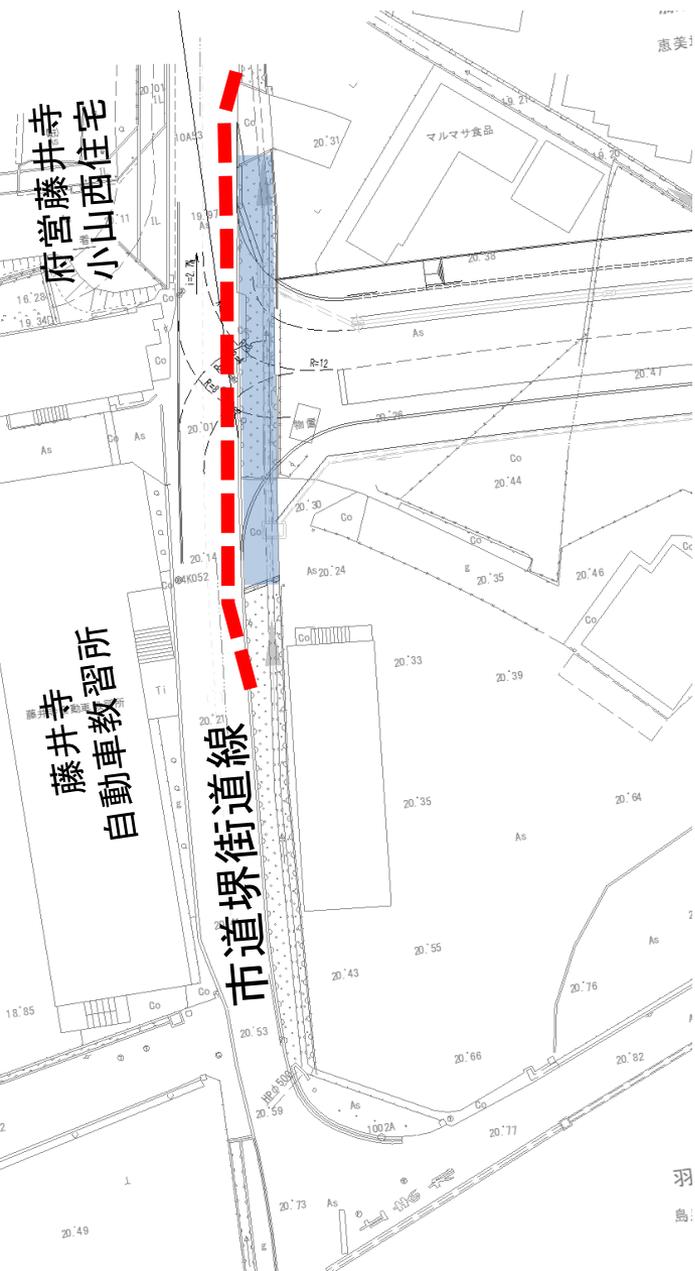

※規制方法は決定されたものではありません<sup>11</sup>

# 通行規制予定について



写真

府道堺大和高田線

通行可能範囲

# 通行規制予定について



通行可能範囲

施工範囲

※規制方法は決定されたものではありません

# 通行規制予定について



排水構造物工

写真

擁壁工

府道堺大和高田線

通行可能範囲

施工範囲


※規制方法は決定されたものではありません



# 工程表（今後の予定）

(都)八尾富田林線  
工事延長 L=約300m

府道堺大和高田線

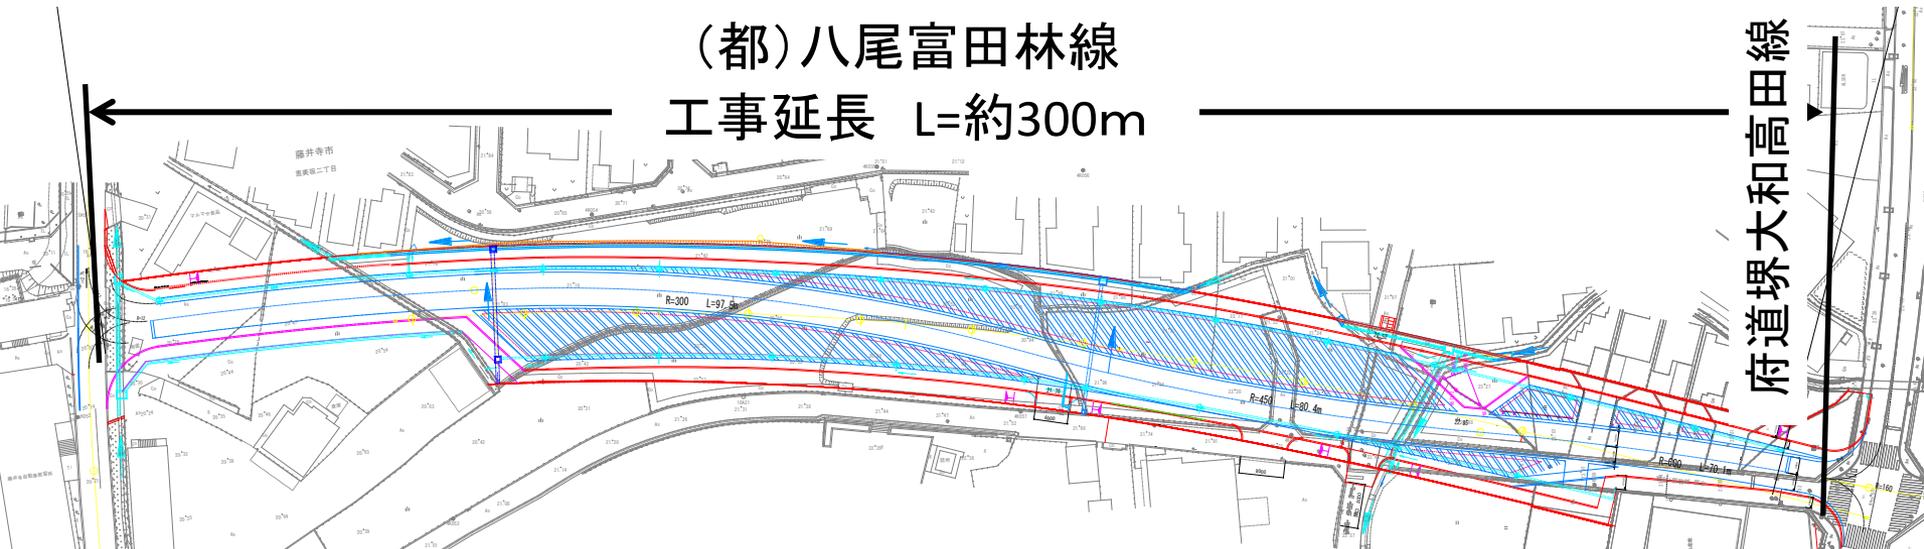


		R5年				R6年			
		6月	7・8・9月	10・11・12月	1・2・3月	4・5・6月	7・8・9月	10・11・12月	1・2・3月
今回 工事	構造物撤去工		■						
	雨水函渠工		■						
	排水構造物工				■				
	道路構造物工等				■				
次期 工事	道路構造物工					■			
	舗装工							■	

※予定の工程表であり変更になる場合があります。

# 施工内容（今後の予定）


(都)八尾富田林線  
工事延長 L=約300m

府道堺大和高田線

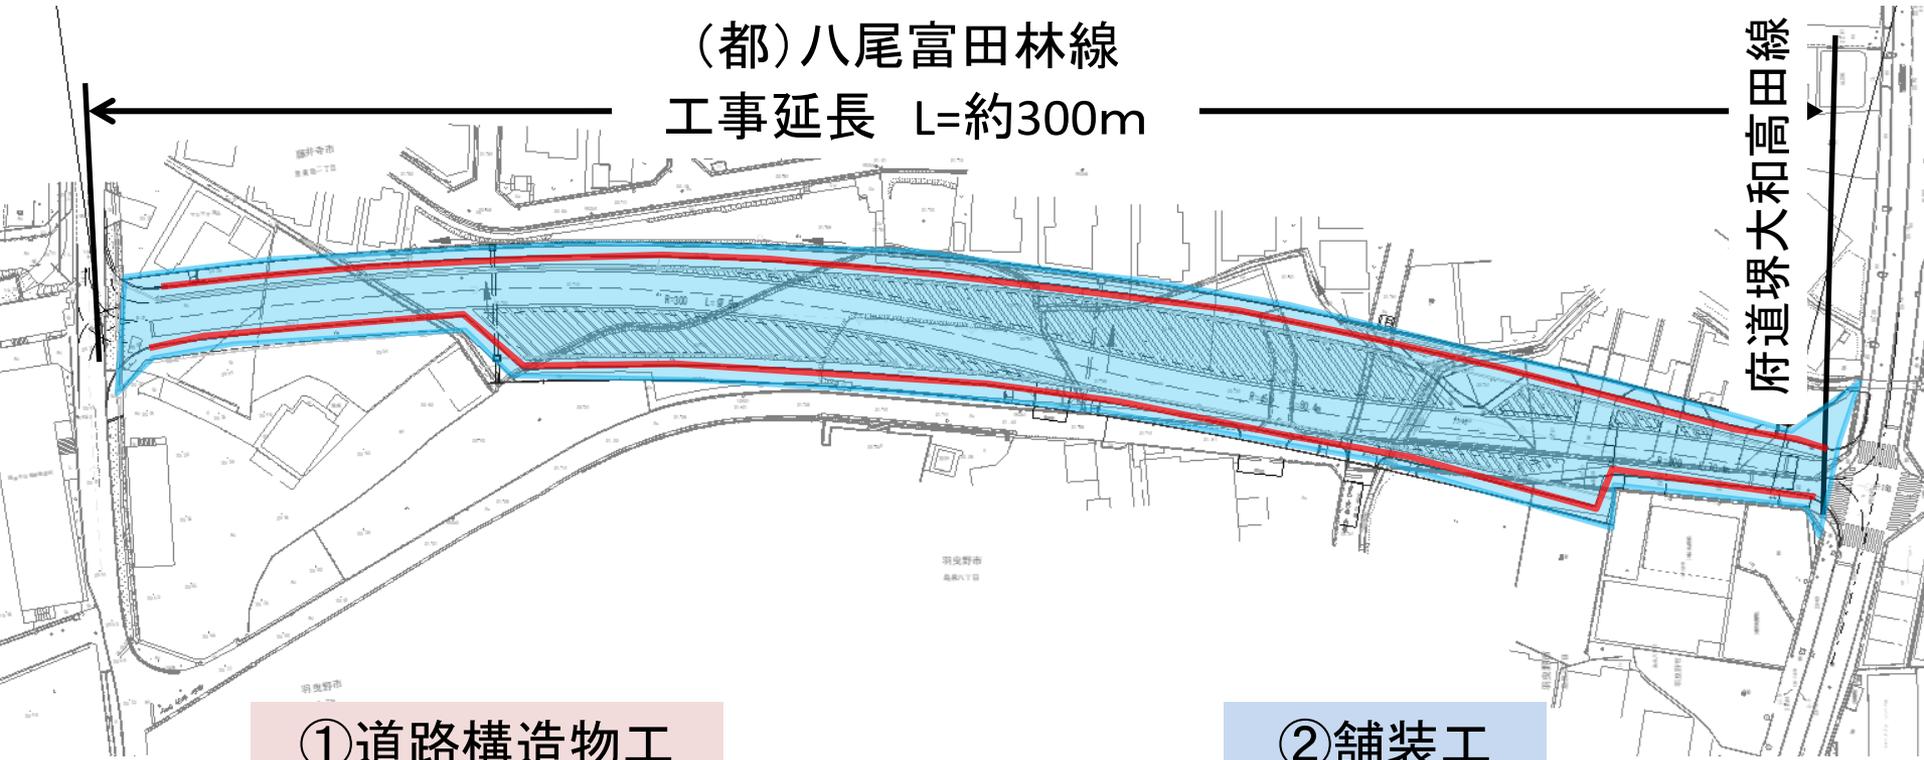

①道路構造物工


②舗装工

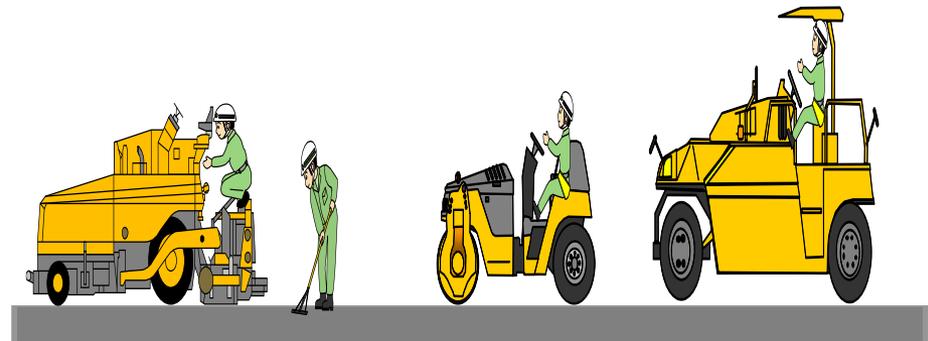


# 道路完成時について（予定）

市道堺街道線

府道堺大和高田線

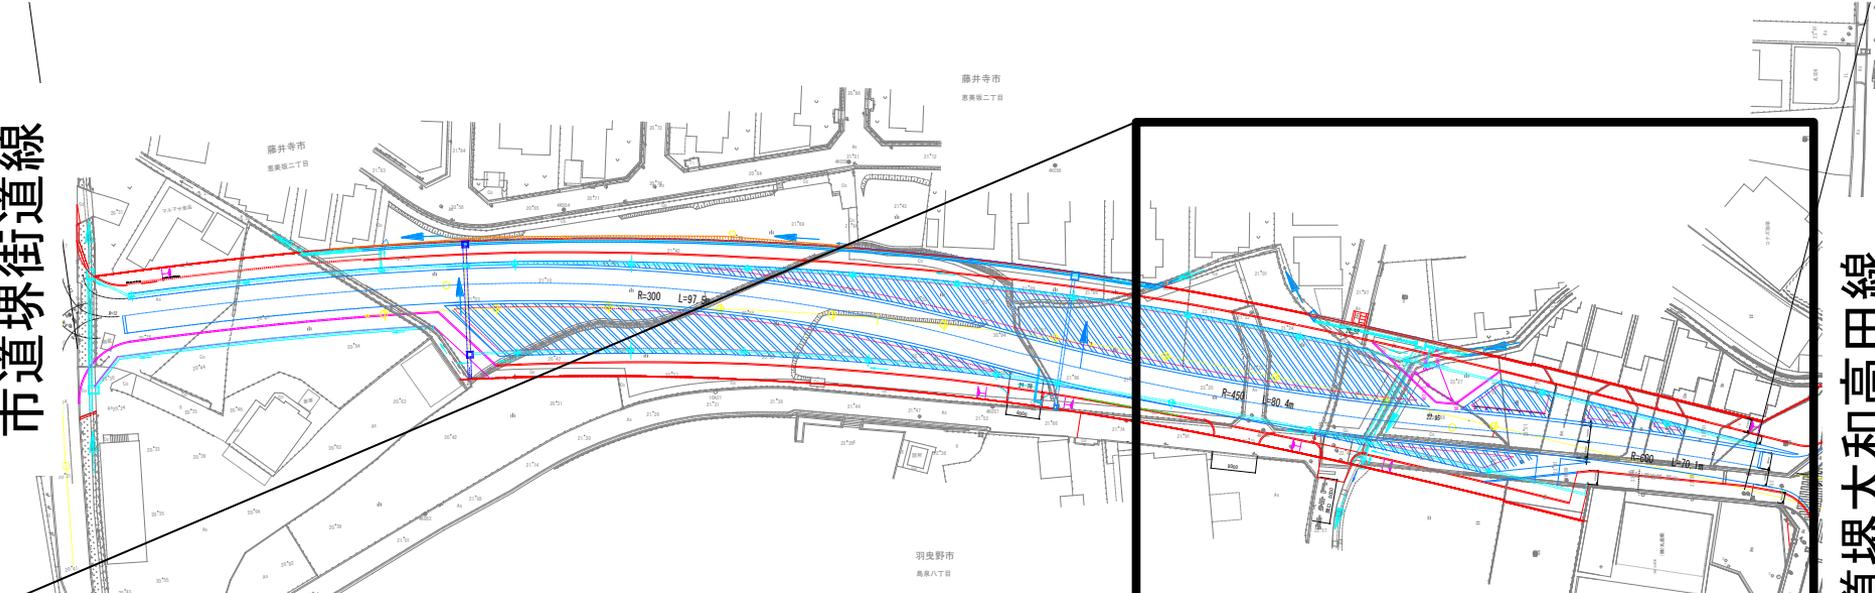

拡大図

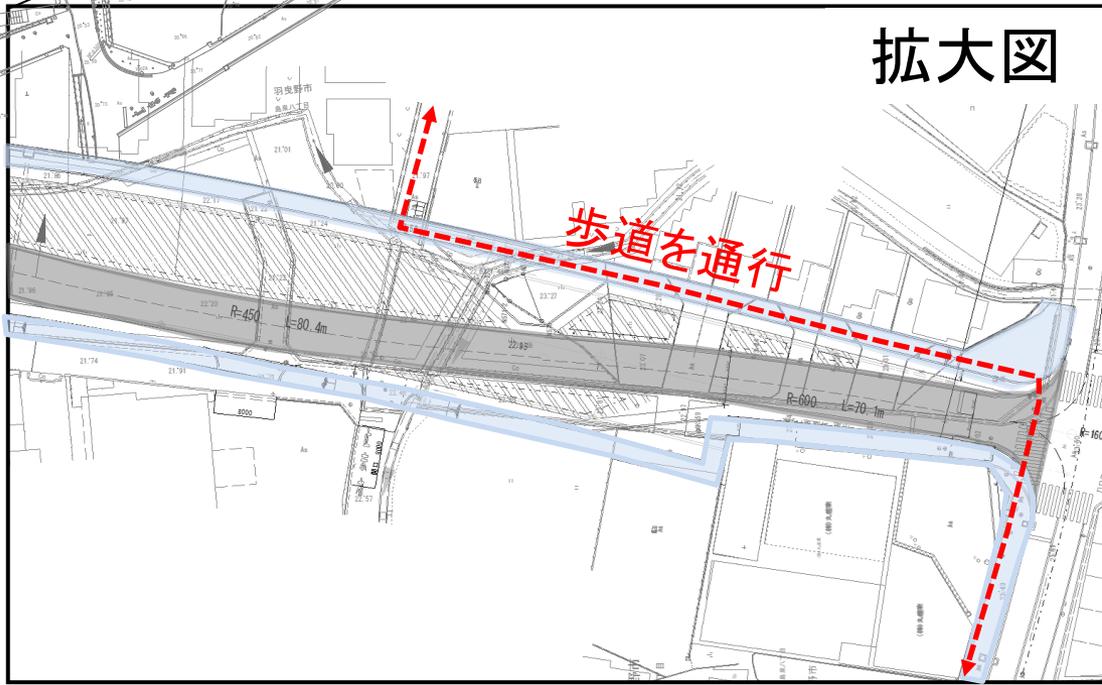

※現在協議中のものであり変更になる場合があります。

# おわり

ご理解ご協力のほどよろしく申し上げます。

ご清聴ありがとうございました。