


南河内郡河南町平石地区

平面図 S = 1 : 250

凡 例	
	急傾斜地崩壊危険地域
	被害者想定区域
	保全人家
	道
	河川
	地番境界
	保全人家番号
	土地権者
	住 居 住 者

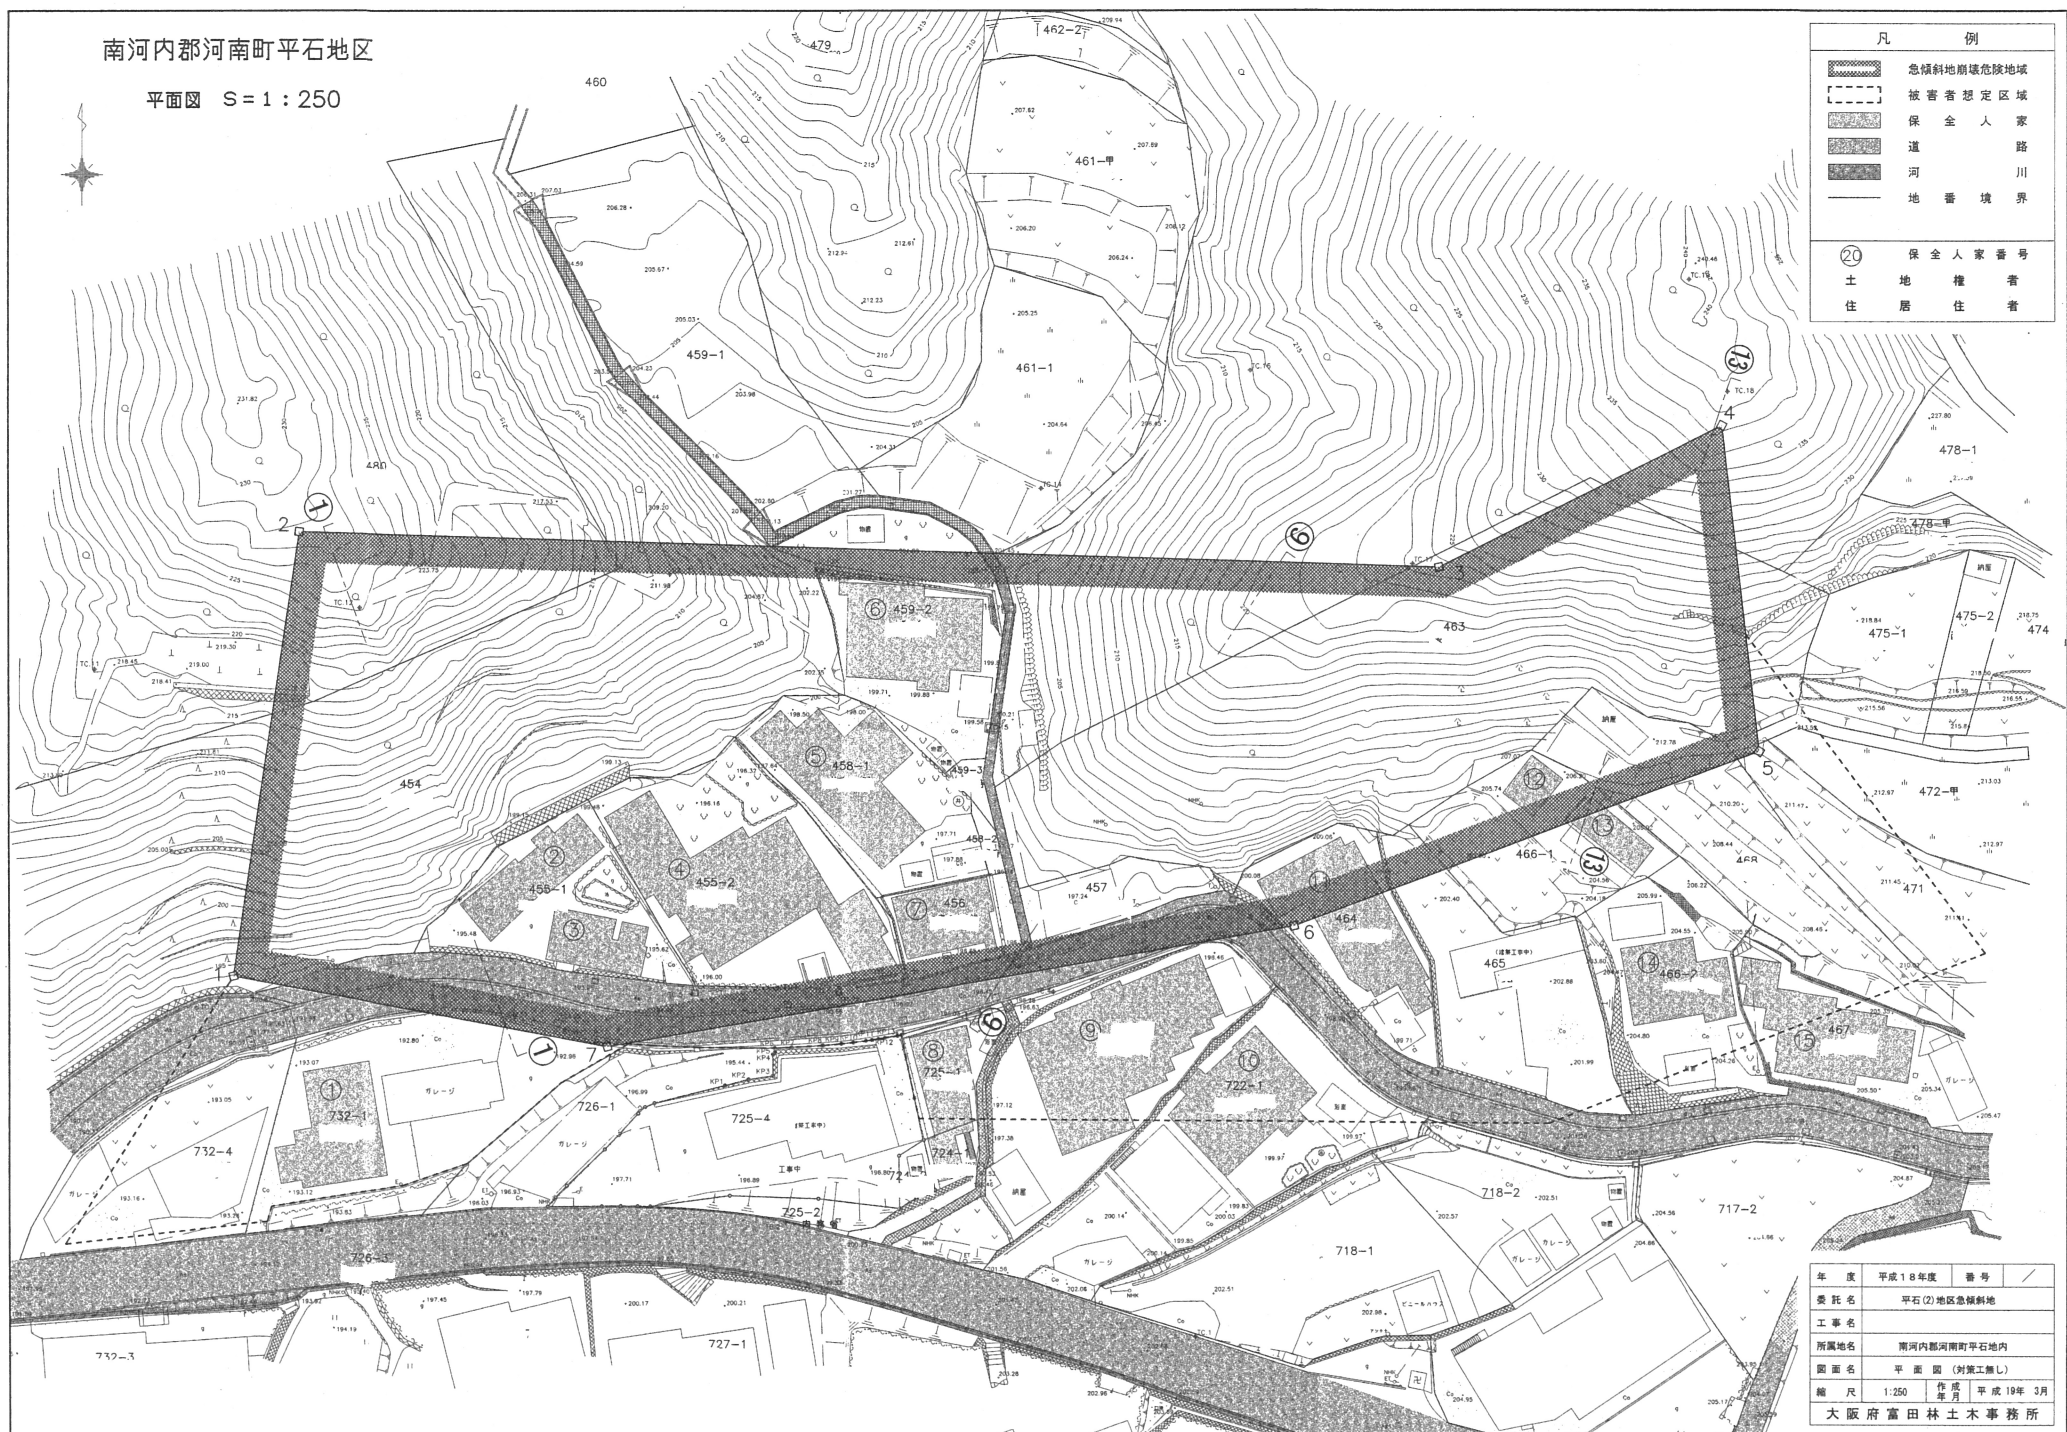

年 度	平成18年度	番 号	
委託名	平石(2)地区急傾斜地		
工事名			
所属地名	南河内郡河南町平石地区内		
図面名	平面図(対策無し)		
縮 尺	1:250	作成 年 月	平成19年 3月
大阪府富田林土木事務所			