


平面図 (対策工無)

河 南 町
下 河 内

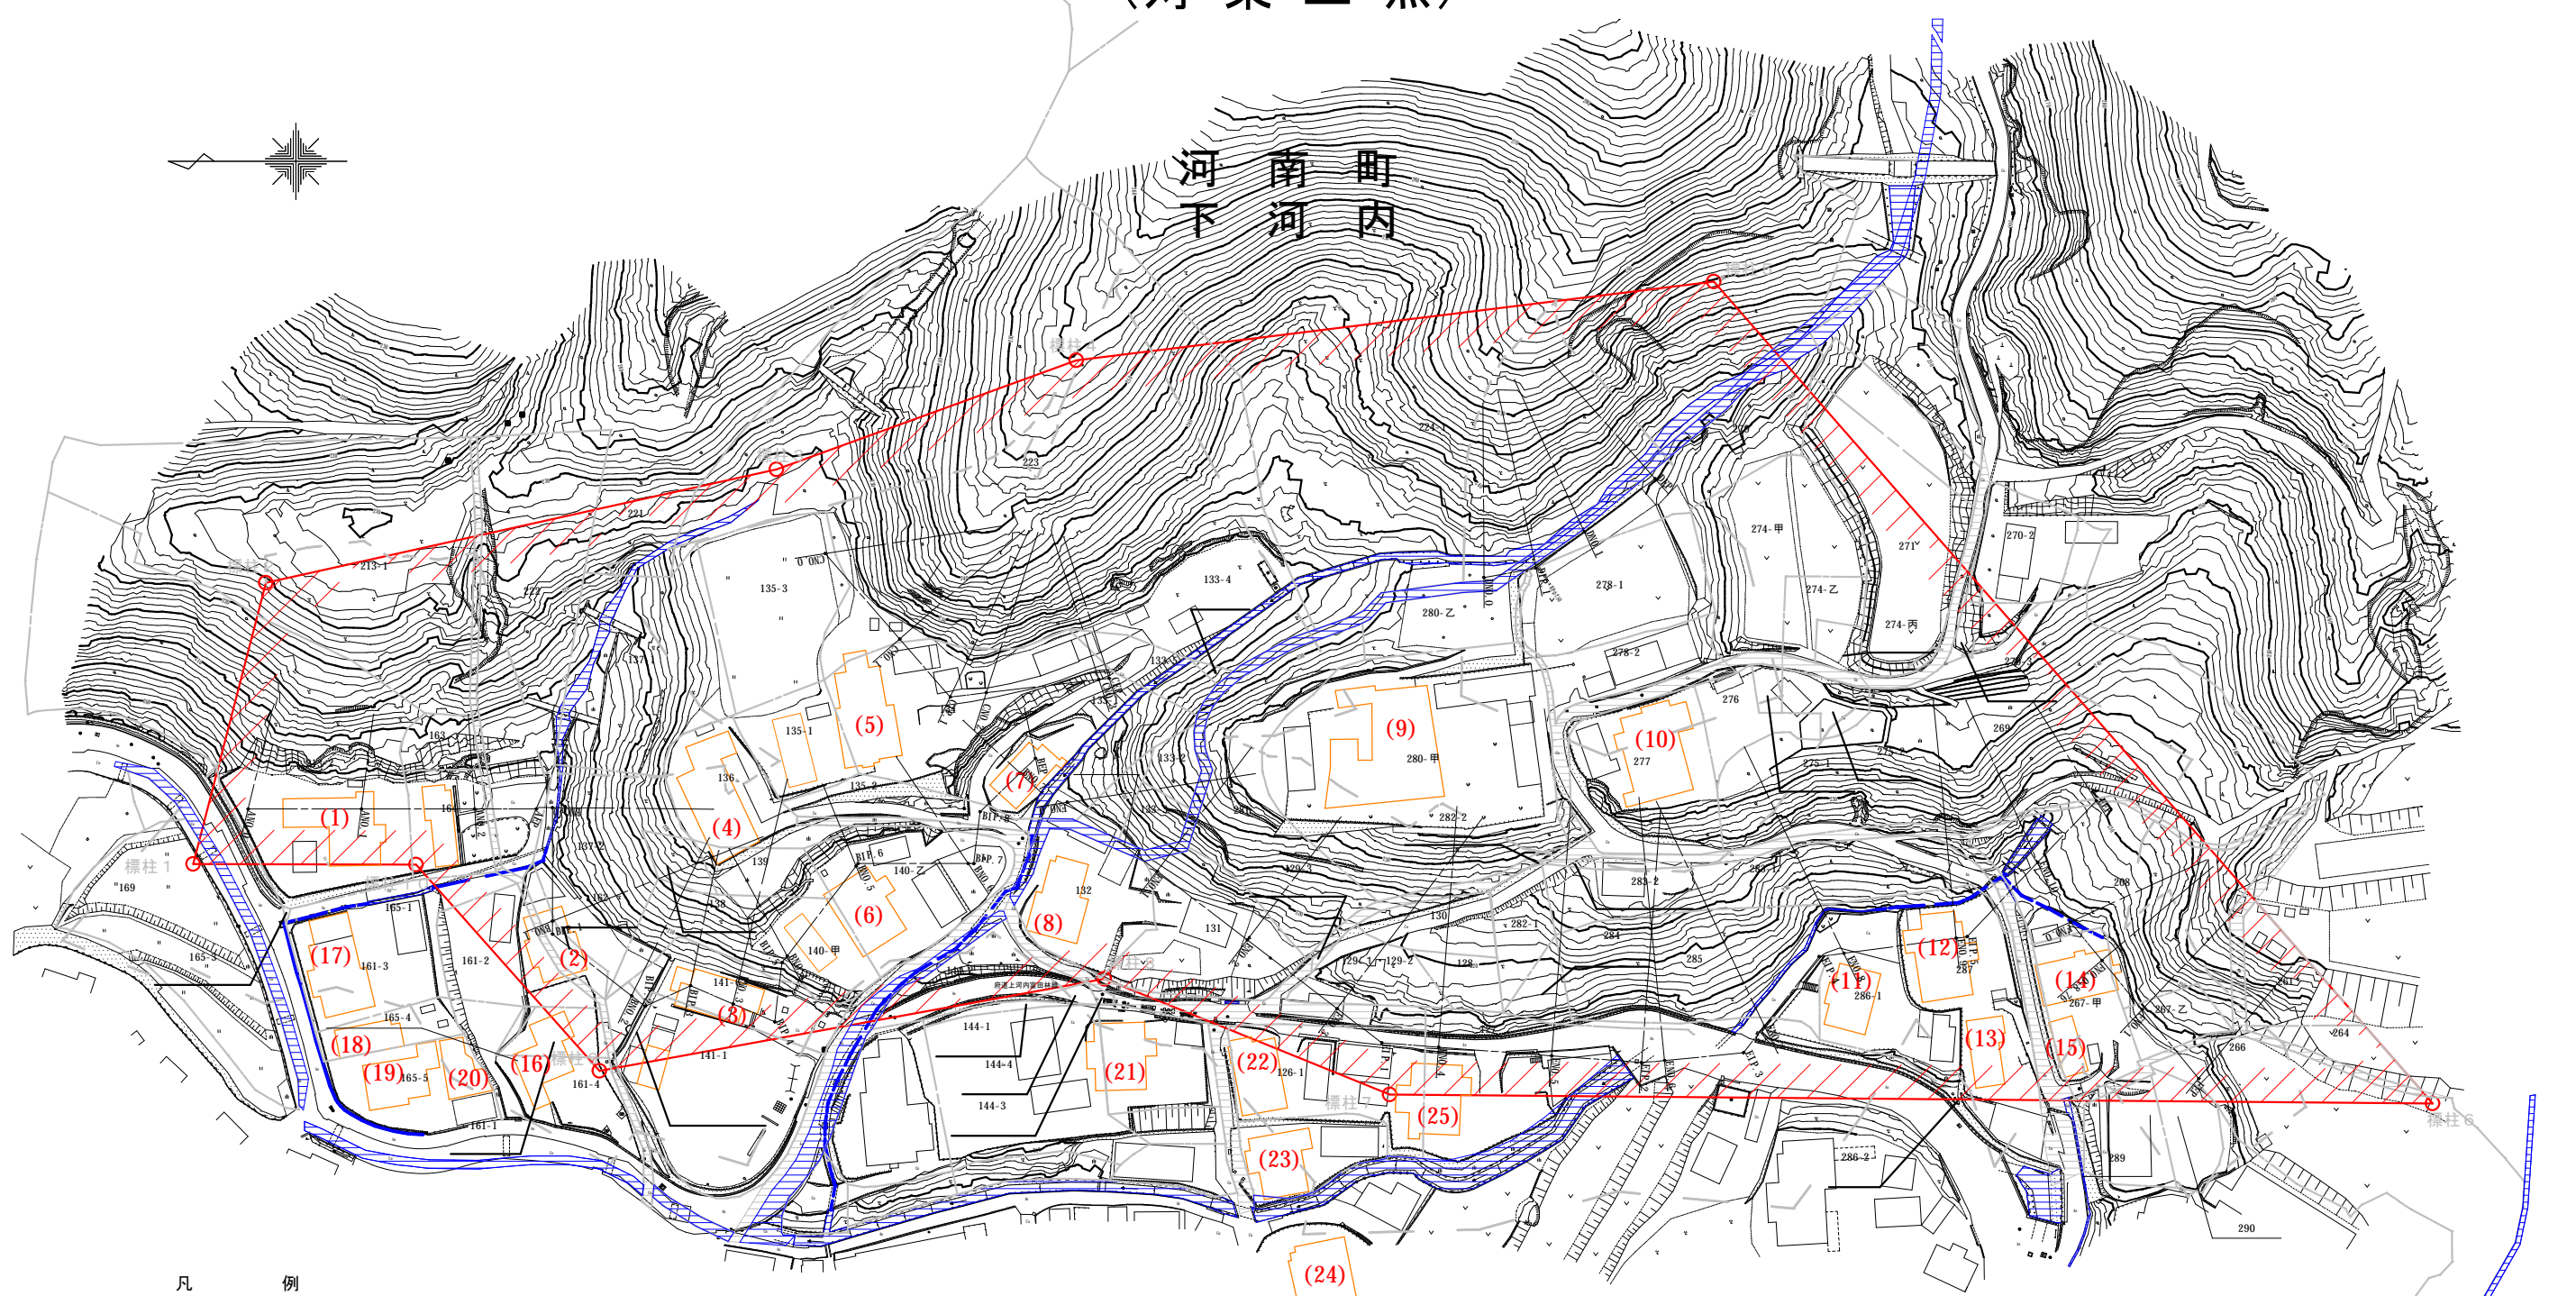

凡 例

急傾斜地崩壊危険区域	
被害想定区域	
保全人家	
道 路	
河 川	
地 番 境 界	
里 道	

図面名	平面図 (対策工無)	縮 尺	1/ 600(A1) 1/1200(A3)
所在地	南河内郡河南町下河内		
区域名	下河内(4)	大阪府富田林土木事務所	