


入堀部標準断面図

S=1/100

鋼管矢板護岸+地盤改良

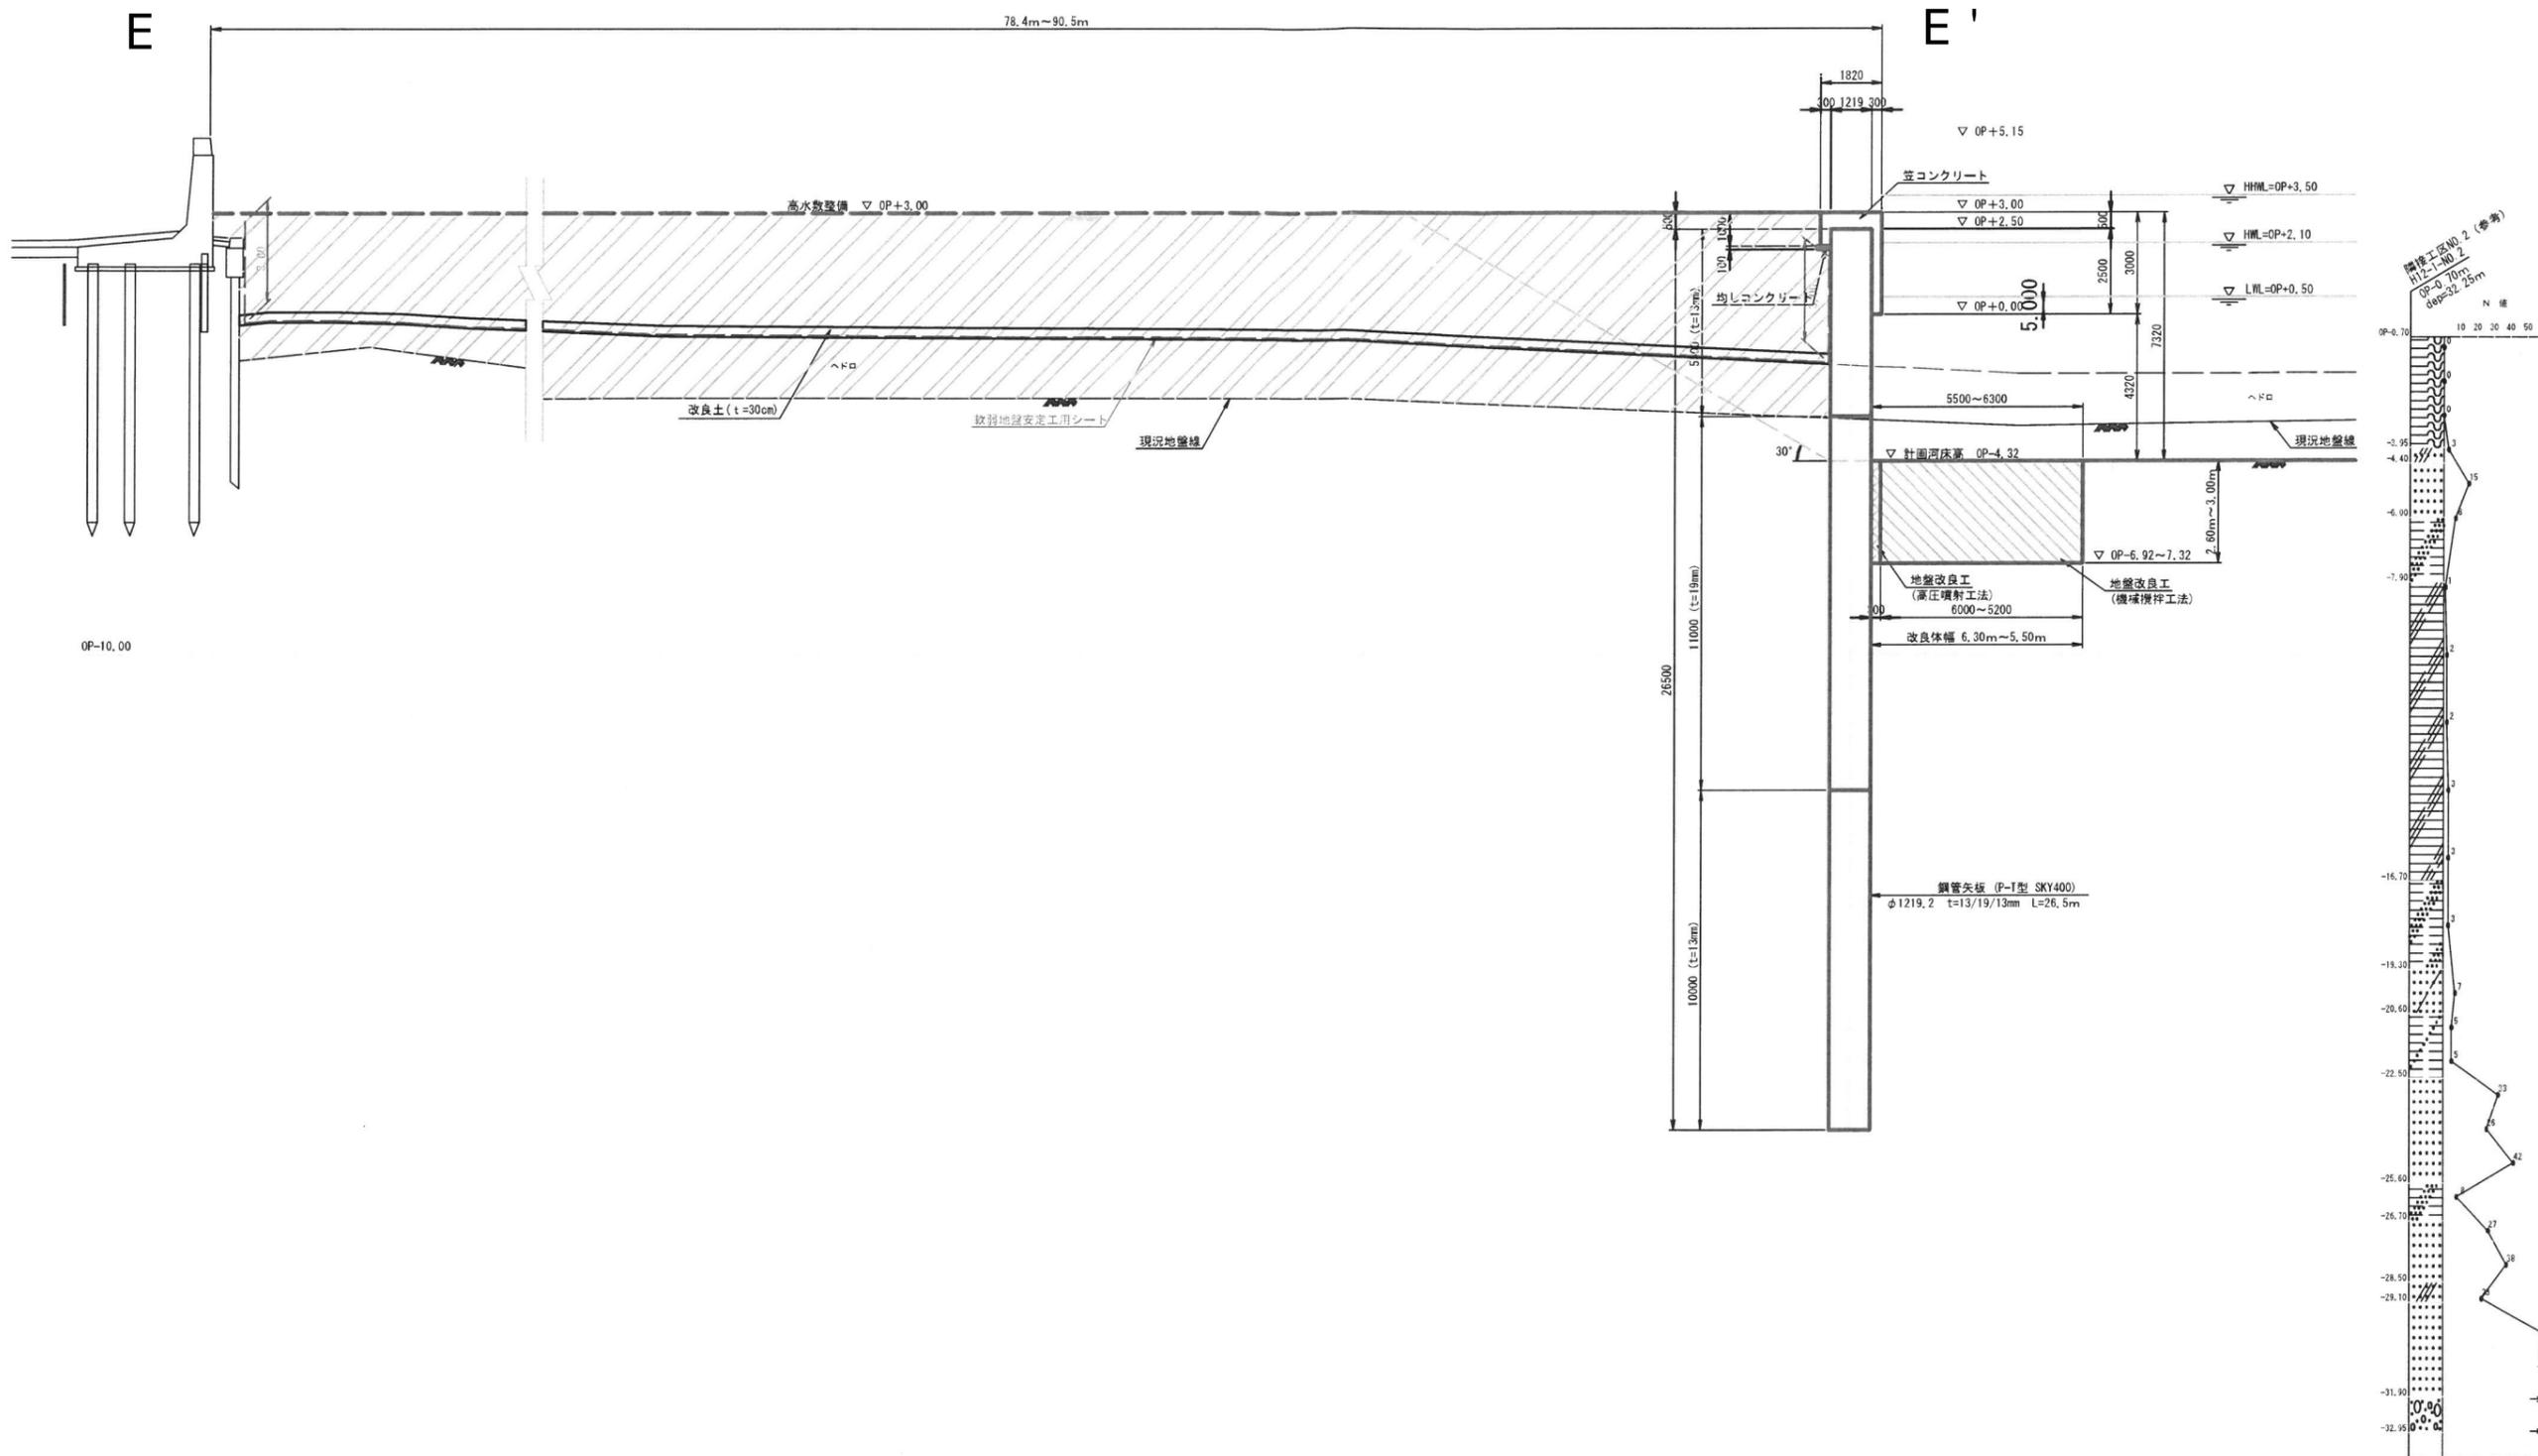

年度	平成22~23年度
工事名	一級河川安治川(旧淀川) 防崩補強工事(端建蔵橋下流左岸その12)
工事場所	大阪市西区川口2丁目地先
図面種別	護岸工標準断面図
番号	4 / 18

大阪府西大阪治水事務所