

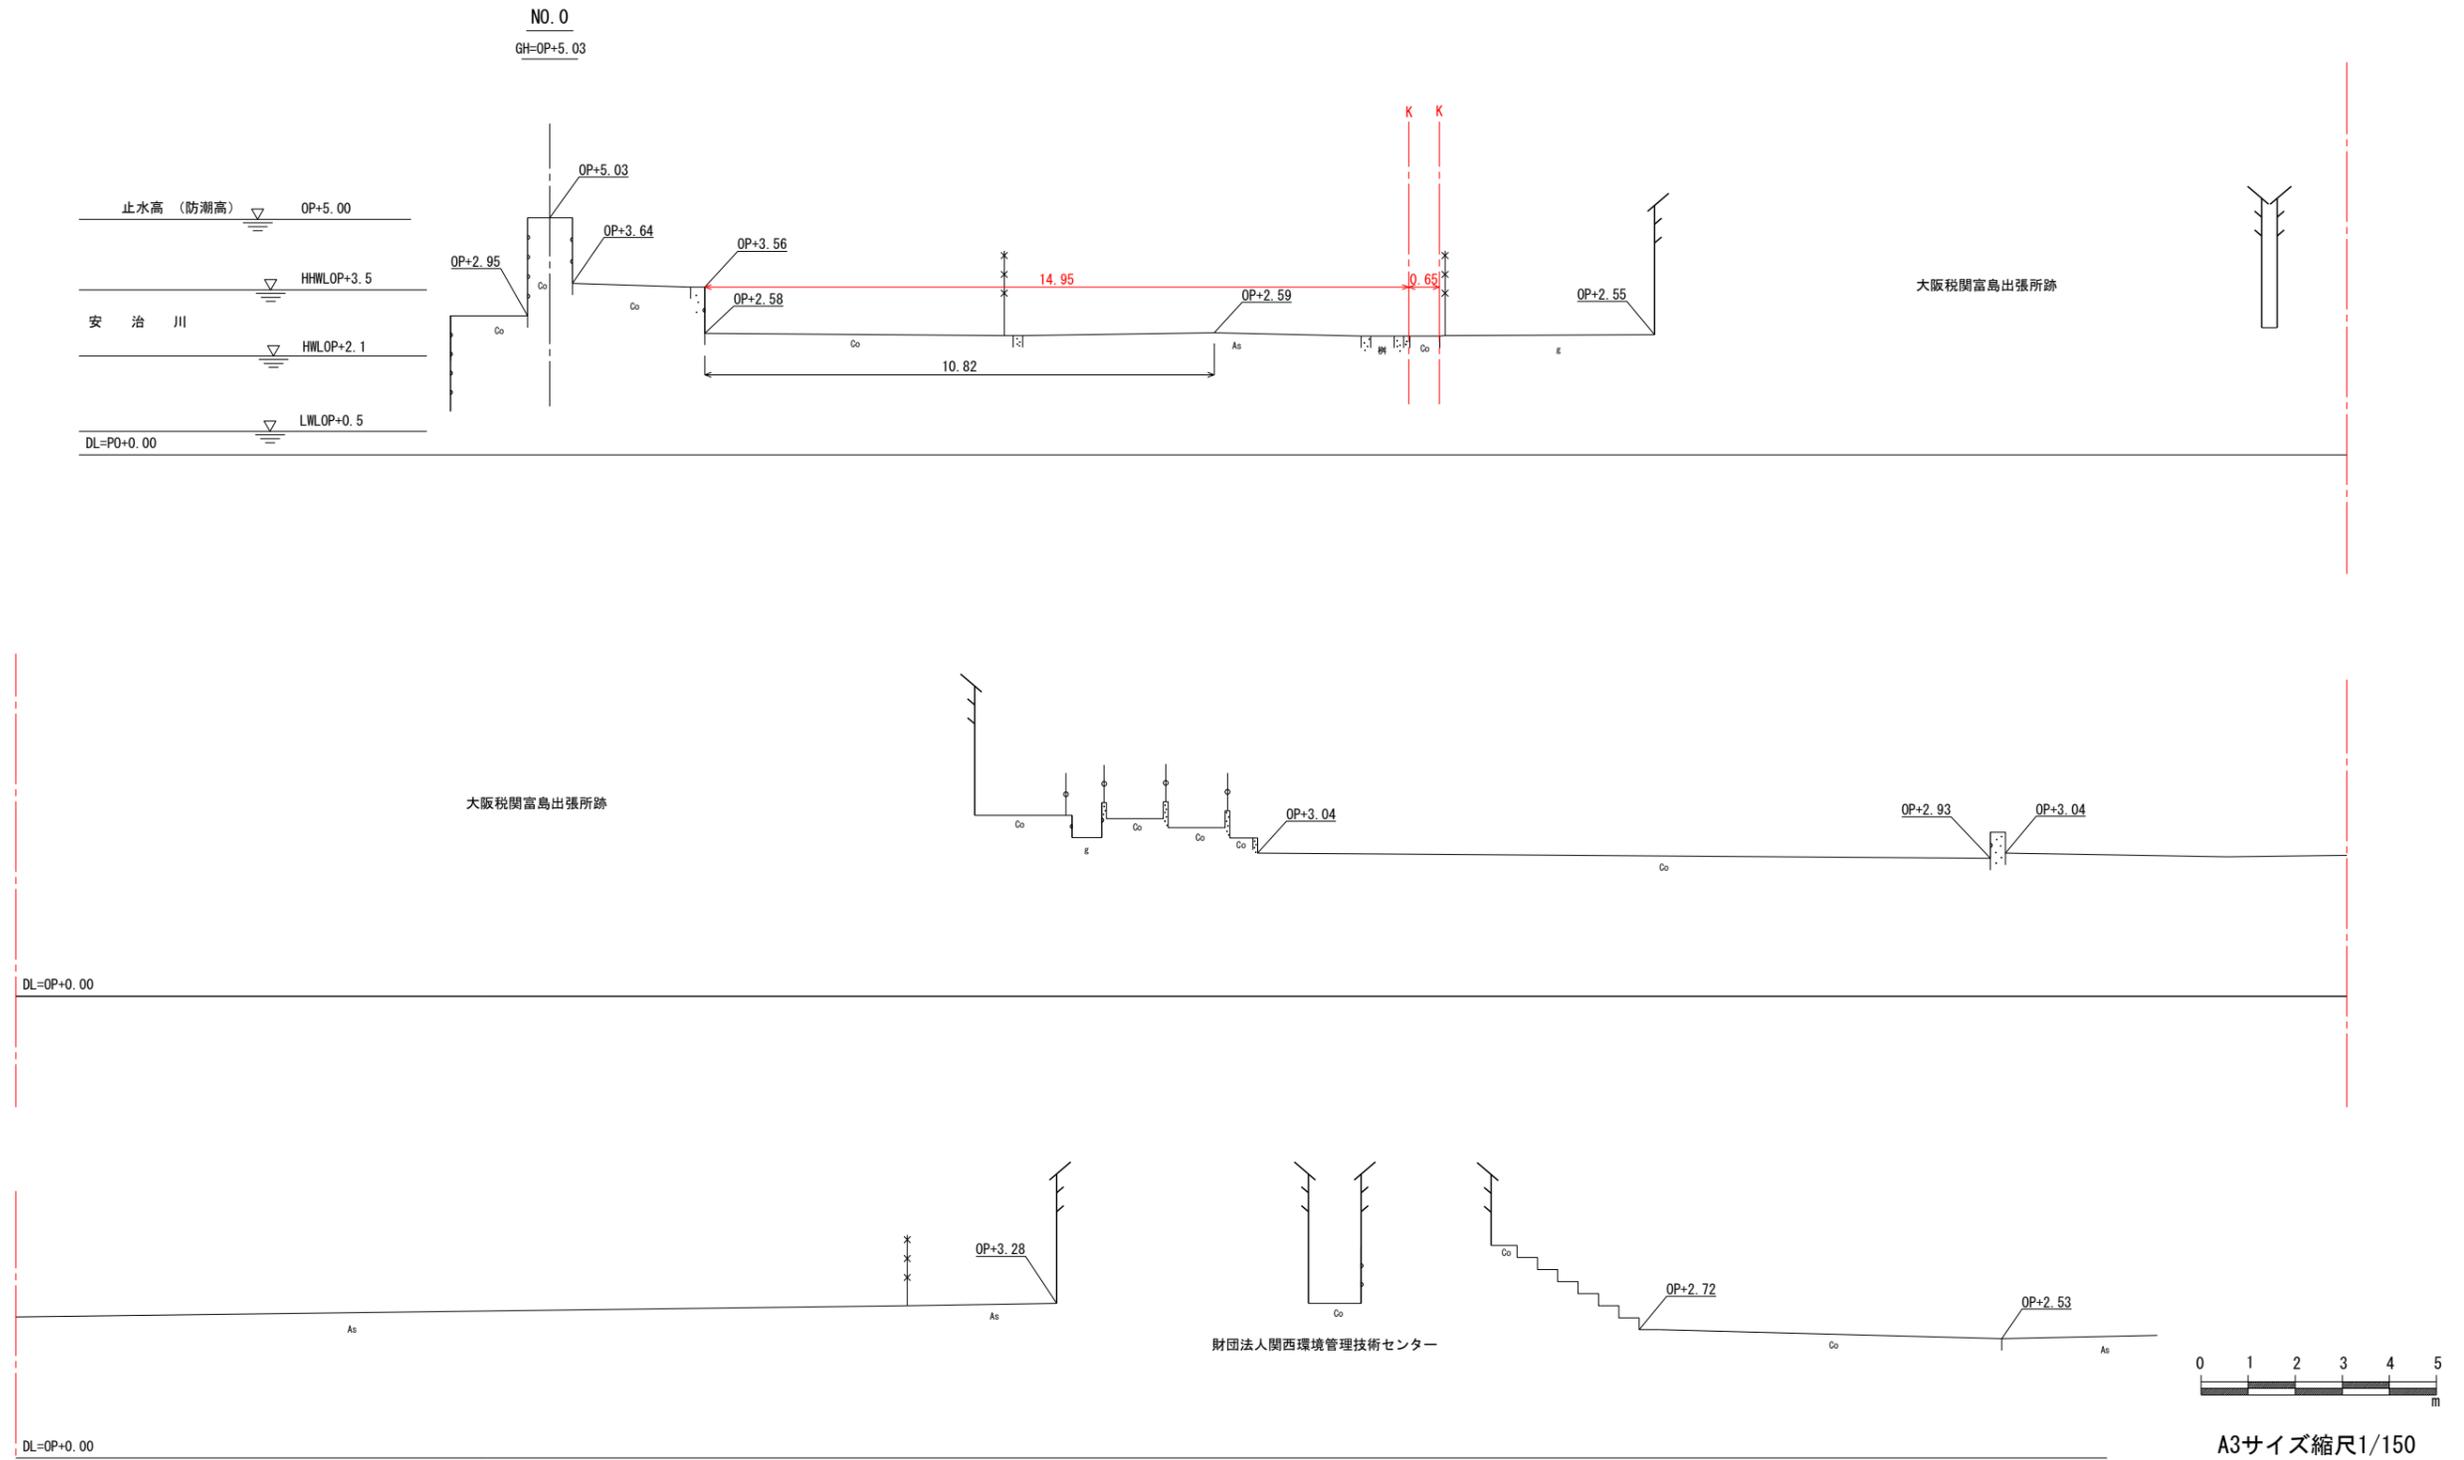


横断図

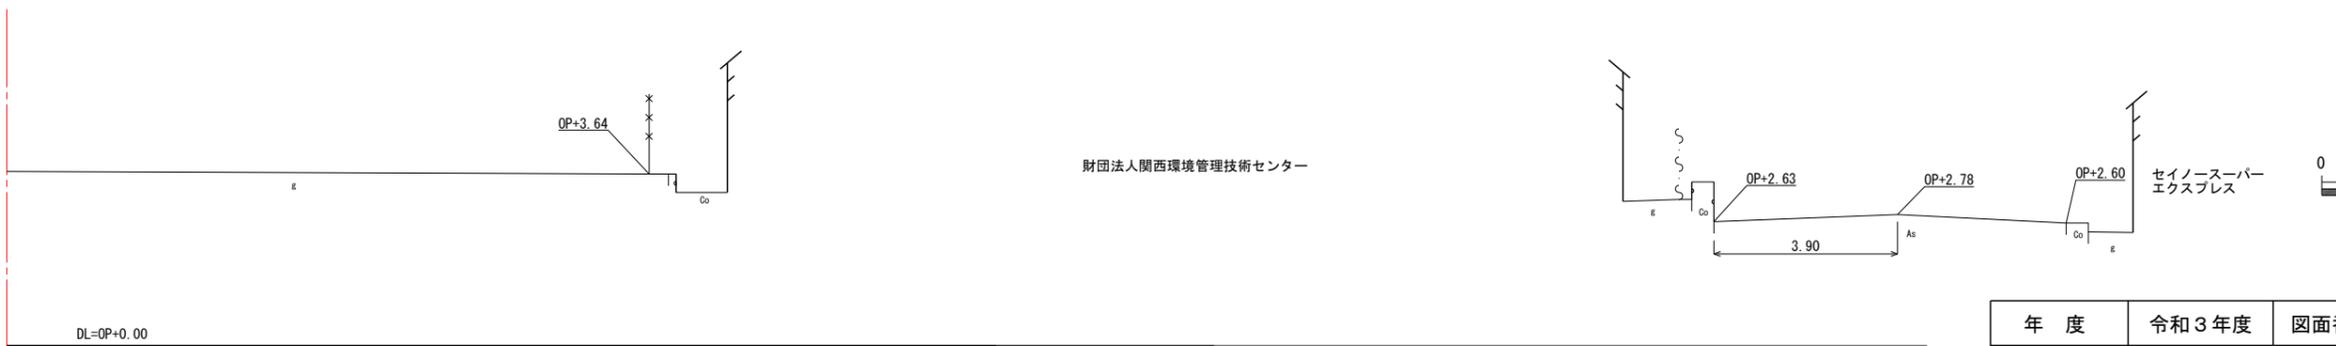

年度	令和3年度	図面番号	1/18
委託名	一級河川 安治川 (旧淀川) 測量委託 (R3端建蔵橋下流左岸)		
委託場所	大阪市西区川口2丁目地内外		
図面名	横断図 (NO.0)		
縮尺	1:150	作成年月	令和3年10月
大阪府西大阪治水事務所			




NO. 1
GH=OP+5.04

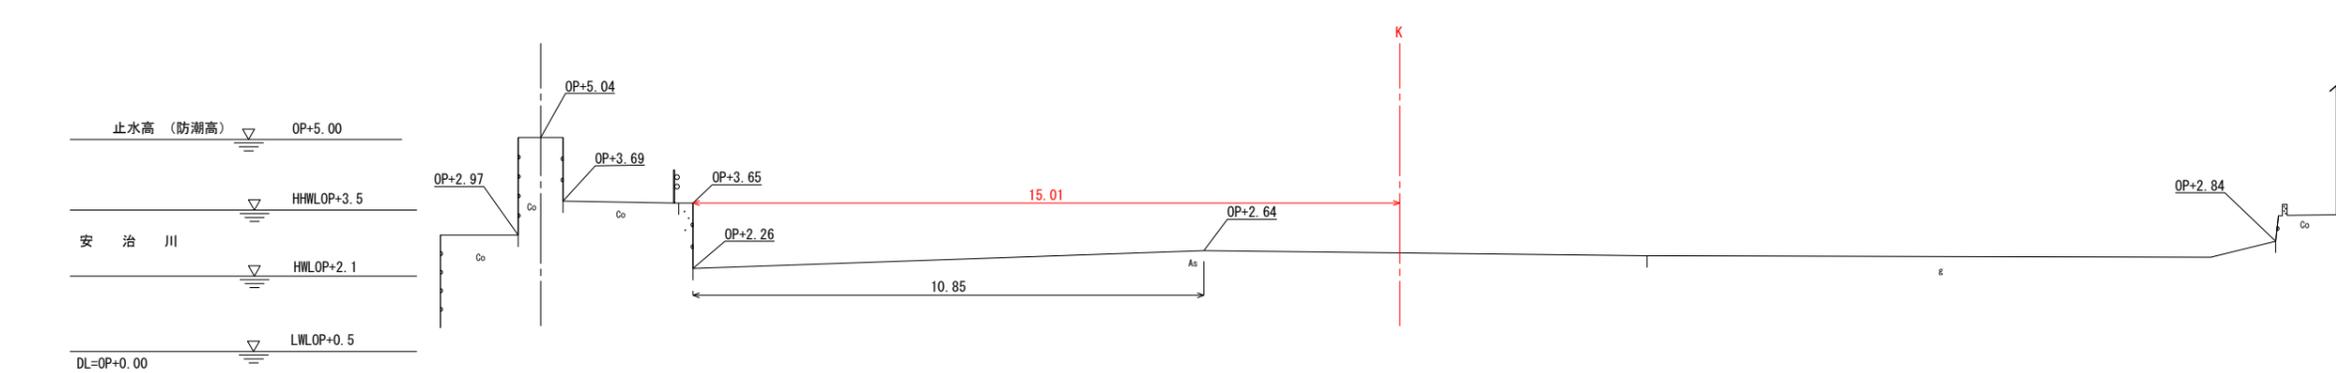

A3サイズ縮尺1/150

年度	令和3年度	図面番号	2/18
委託名	一級河川 安治川 (旧淀川) 測量委託 (R3端建蔵橋下流左岸)		
委託場所	大阪市西区川口2丁目地内外		
図面名	横断図 (NO.1)		
縮尺	1:150	作成年月	令和3年10月
大阪府西大阪治水事務所			




NO. 2
GH=OP+5.04

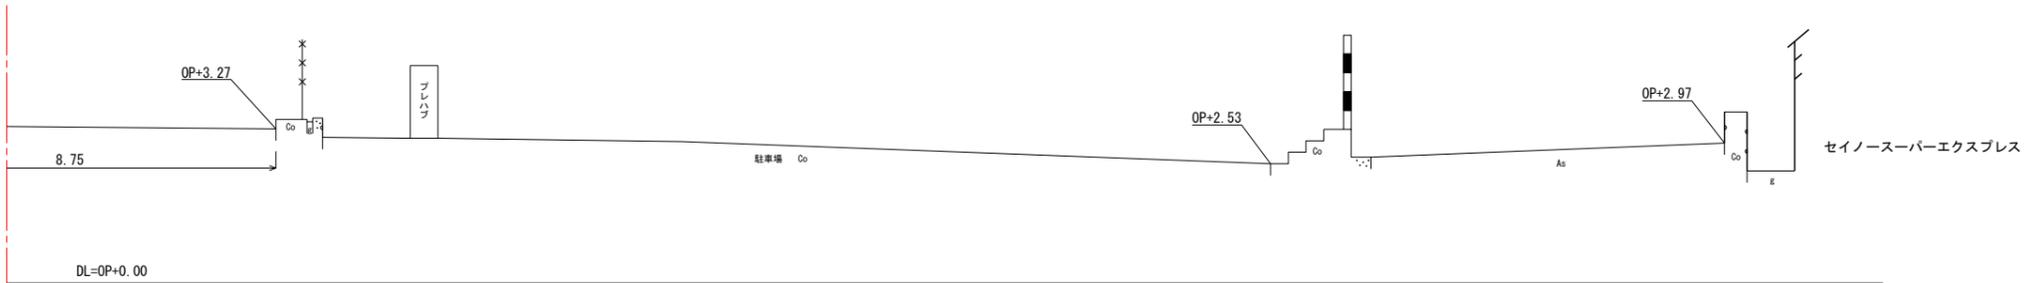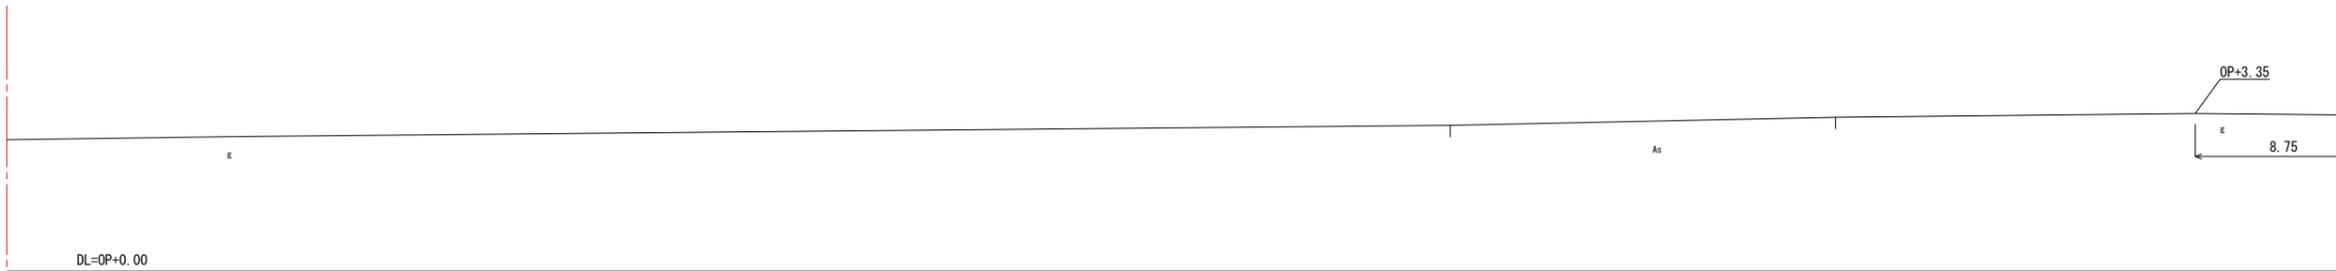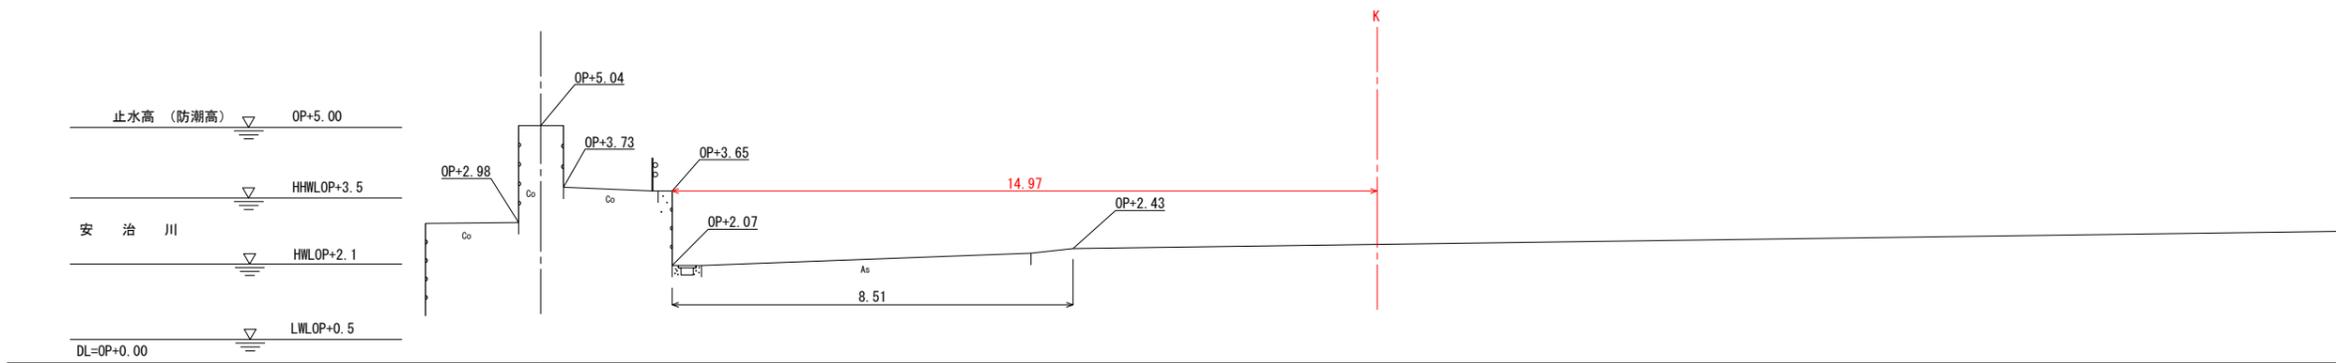

A3サイズ縮尺1/150

年度	令和3年度	図面番号	3/18
委託名	一級河川 安治川 (旧淀川) 測量委託 (R3端建蔵橋下流左岸)		
委託場所	大阪市西区川口2丁目地内外		
図面名	横断図 (NO.2)		
縮尺	1:150	作成年月	令和3年10月
大阪府西大阪治水事務所			




NO. 3
GH=OP+5.06

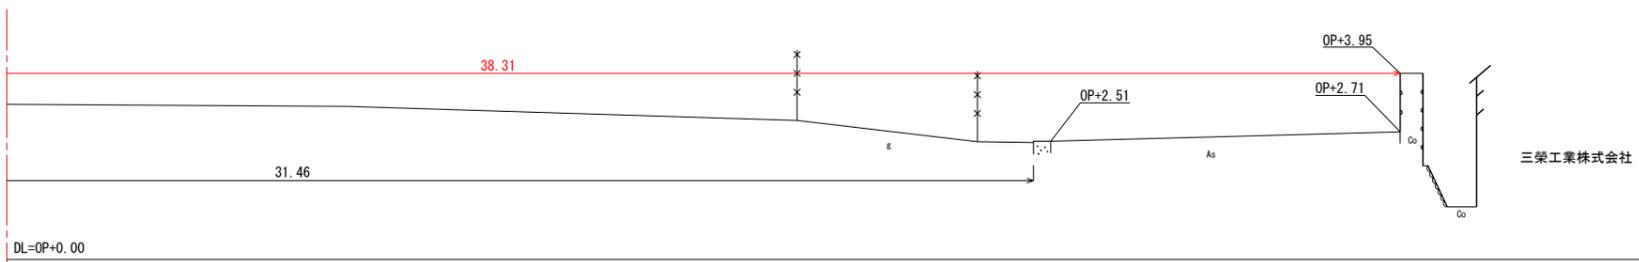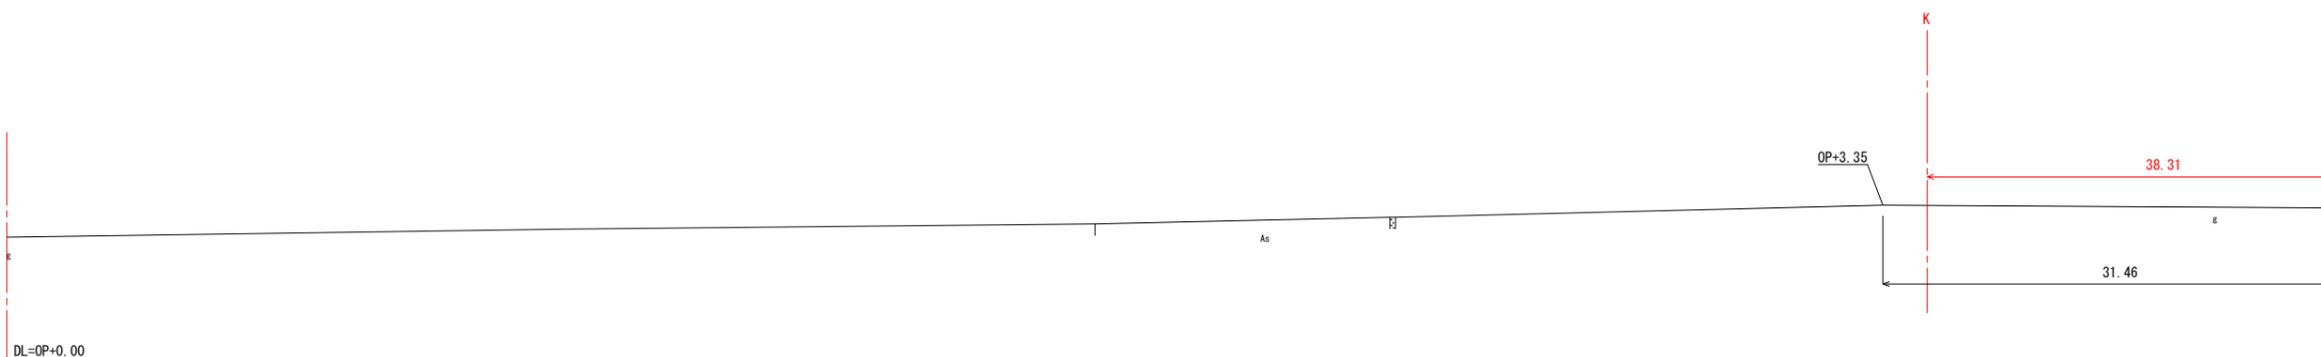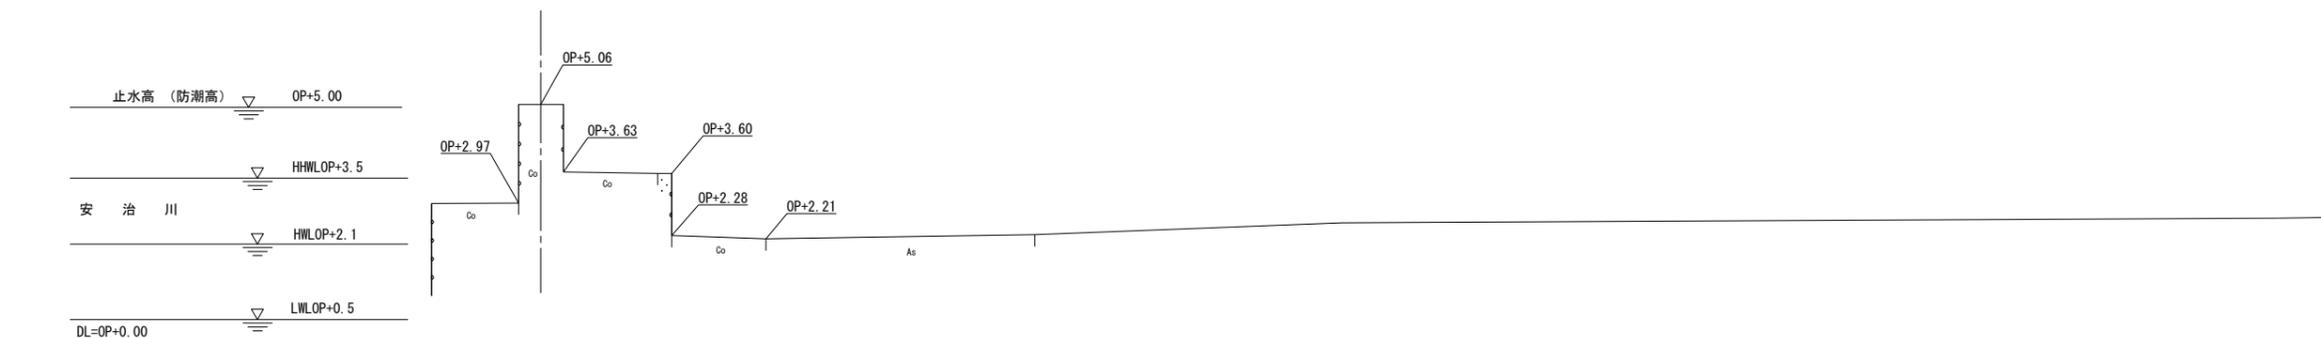

A3サイズ縮尺1/150

年度	令和3年度	図面番号	4/18
委託名	一級河川 安治川 (旧淀川) 測量委託 (R3端建蔵橋下流左岸)		
委託場所	大阪市西区川口2丁目地内外		
図面名	横断図 (NO.3)		
縮尺	1:150	作成年月	令和3年10月
大阪府西大阪治水事務所			



NO. 4
GH=OP+5.05

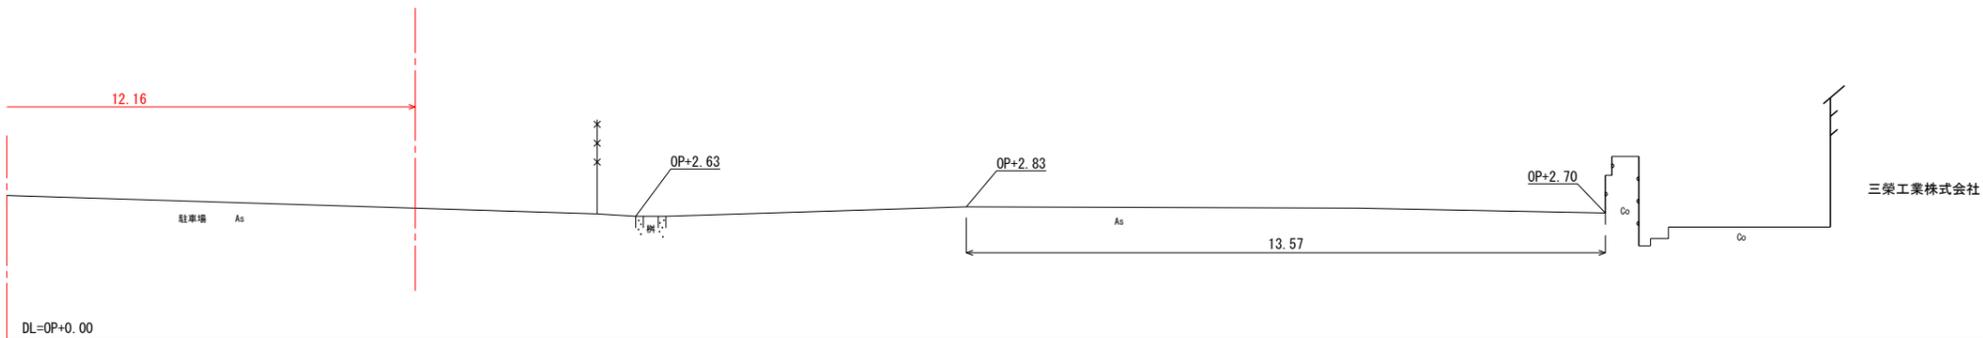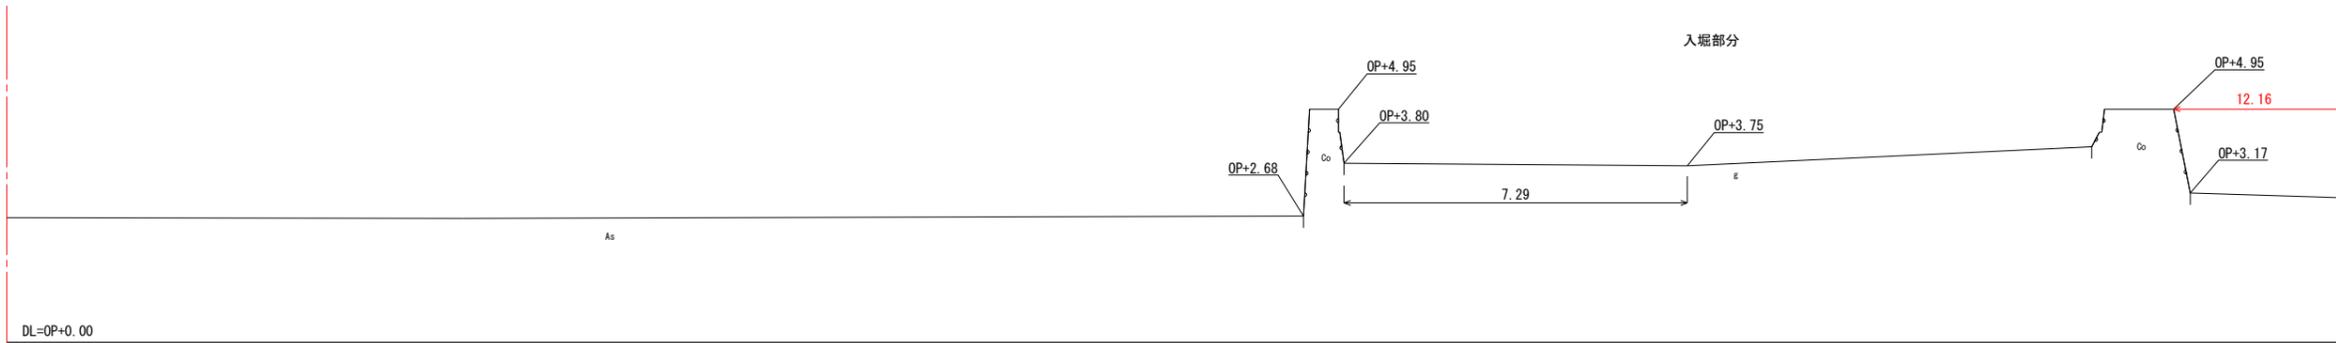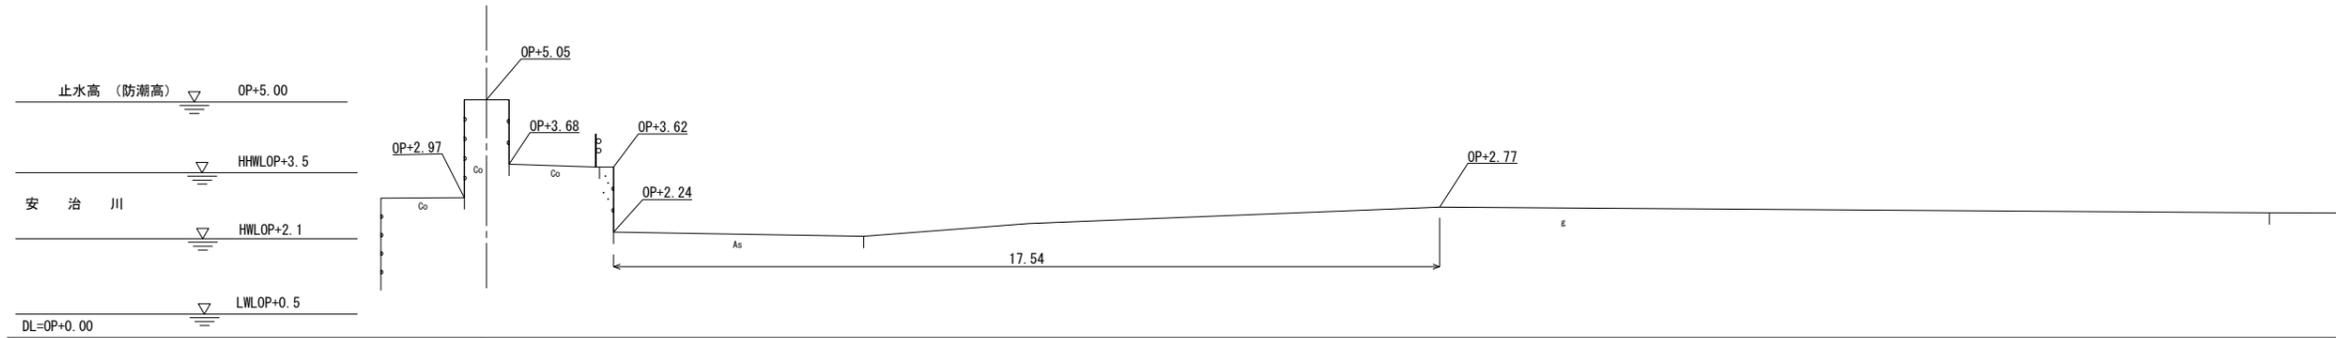

A3サイズ縮尺1/150

年度	令和3年度	図面番号	5/18
委託名	一級河川 安治川 (旧淀川) 測量委託 (R3端建蔵橋下流左岸)		
委託場所	大阪市西区川口2丁目地内外		
図面名	横断図 (NO.4)		
縮尺	1:150	作成年月	令和3年10月
大阪府西大阪治水事務所			




NO. 5
GH=OP+5.05

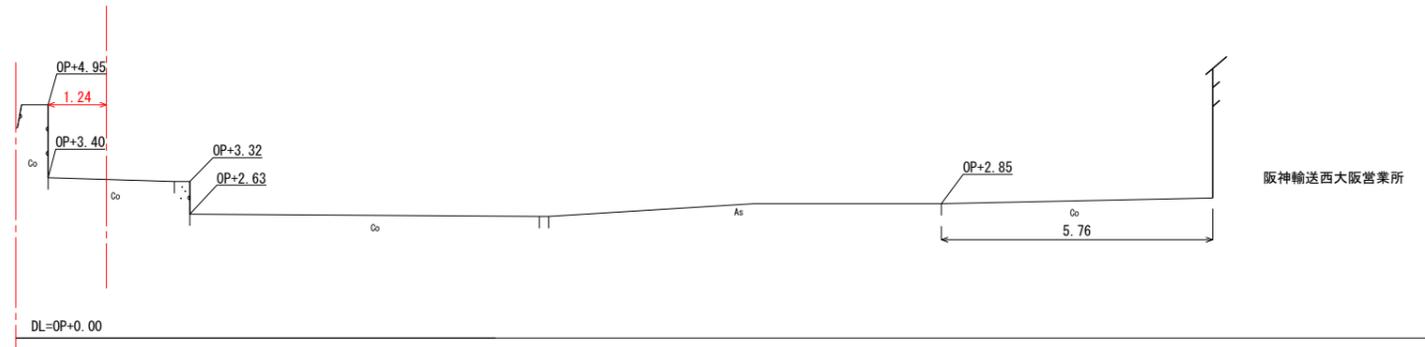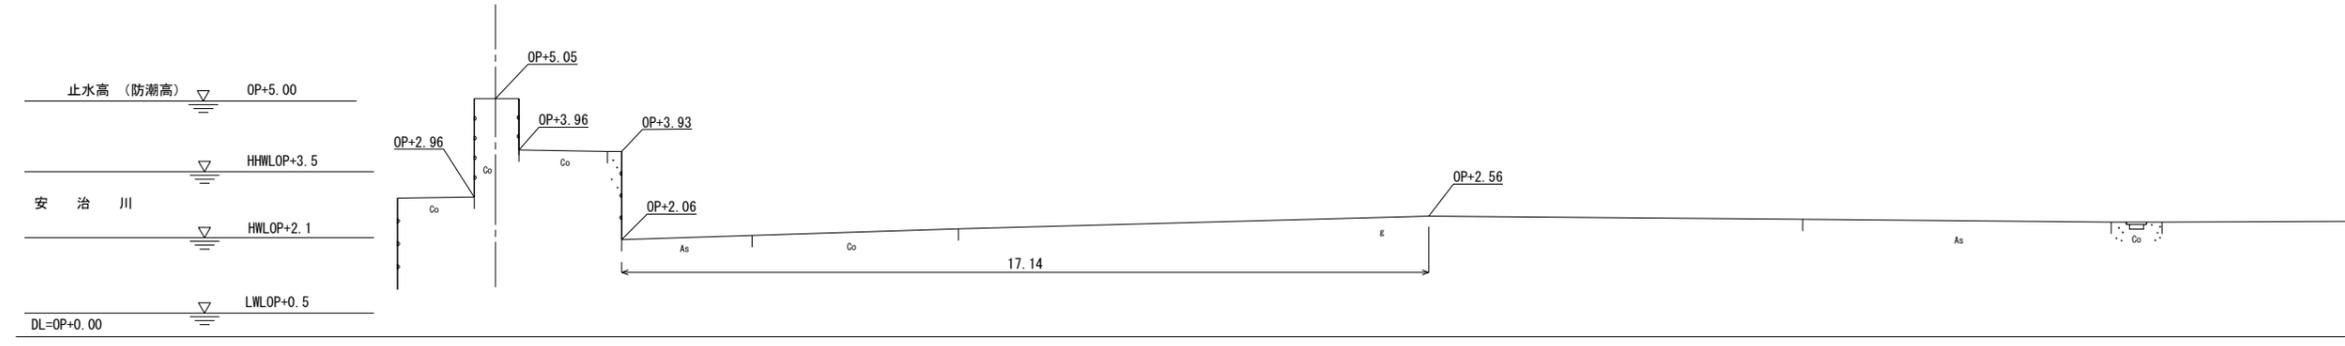


A3サイズ縮尺1/150

年度	令和3年度	図面番号	6/18
委託名	一級河川 安治川 (旧淀川) 測量委託 (R3端建蔵橋下流左岸)		
委託場所	大阪市西区川口2丁目地内外		
図面名	横断図 (NO.5)		
縮尺	1:150	作成年月	令和3年10月
大阪府西大阪治水事務所			

NO. 6
GH=OP+5.05

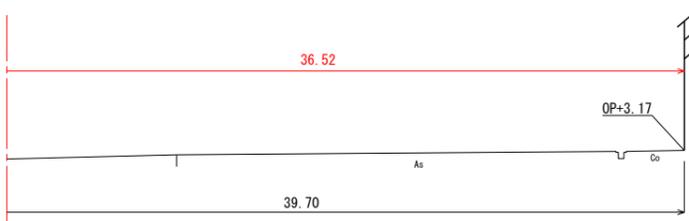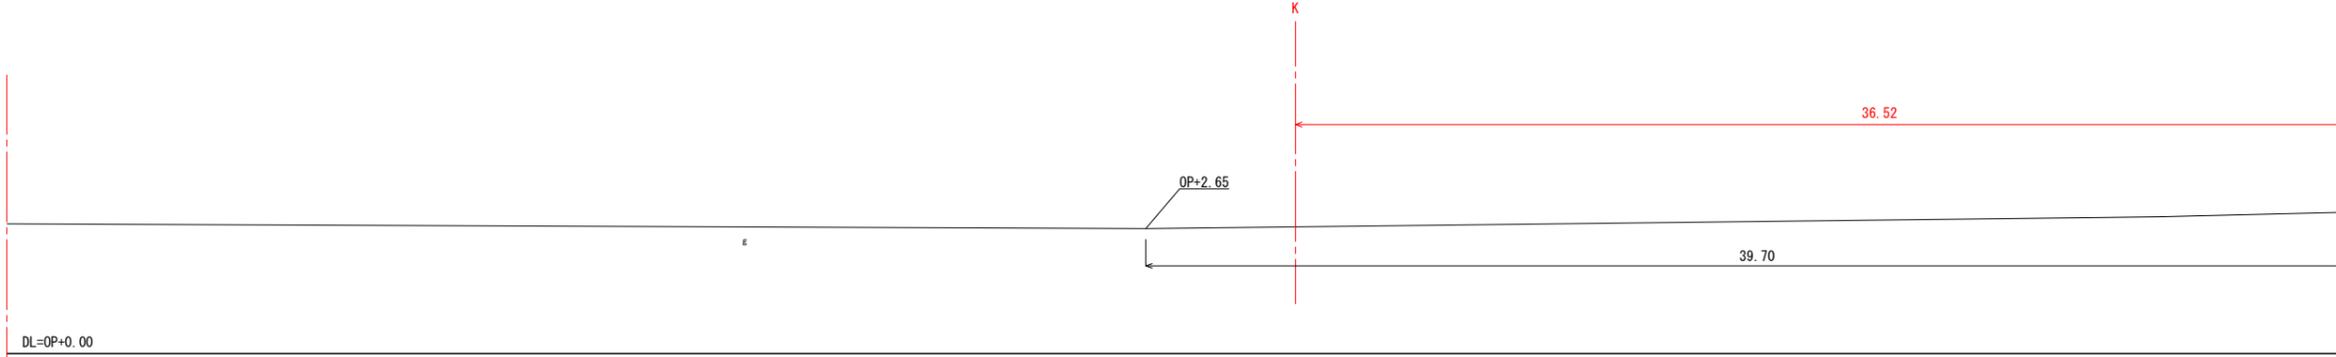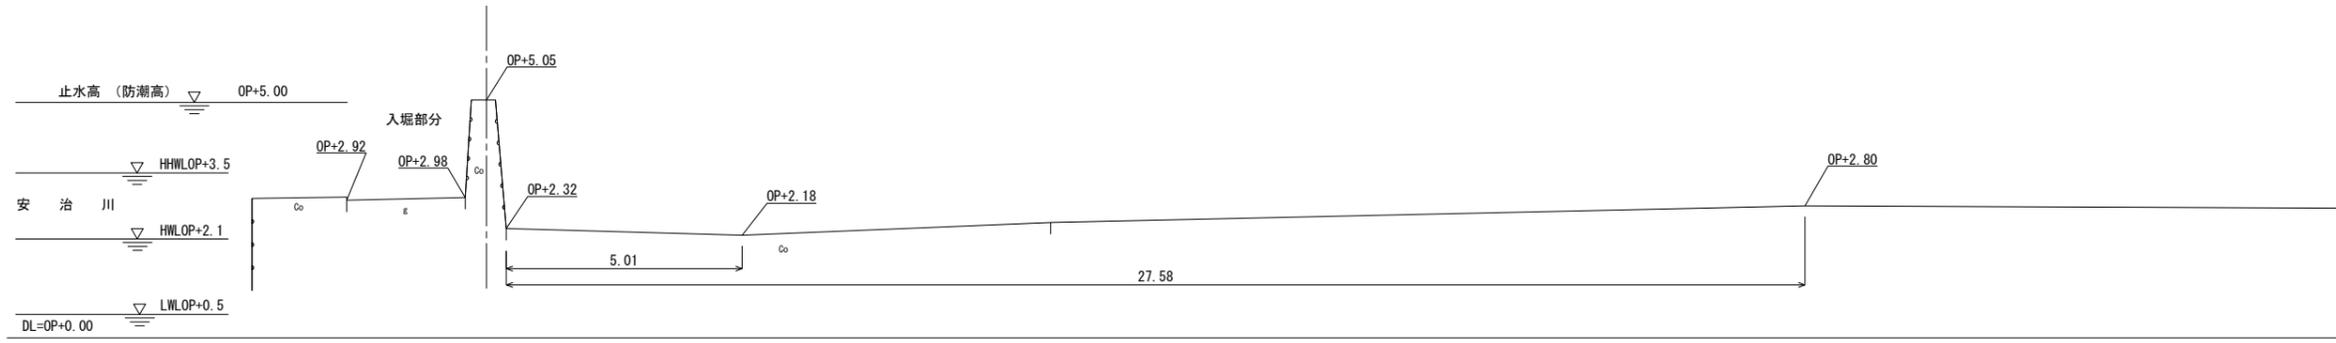




大阪税関富島出張所跡

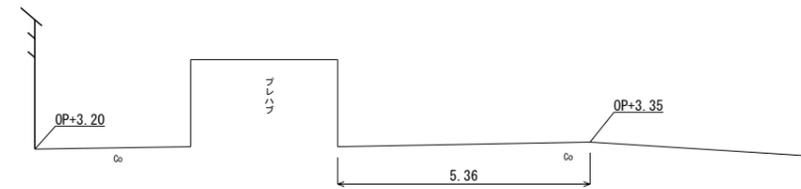

A3サイズ縮尺1/150

年度	令和3年度	図面番号	7/18
委託名	一級河川 安治川 (旧淀川) 測量委託 (R3端建蔵橋下流左岸)		
委託場所	大阪市西区川口2丁目地内外		
図面名	横断図 (NO.6)		
縮尺	1:150	作成年月	令和3年10月
大阪府西大阪治水事務所			



NO. 7
GH=OP+2.89

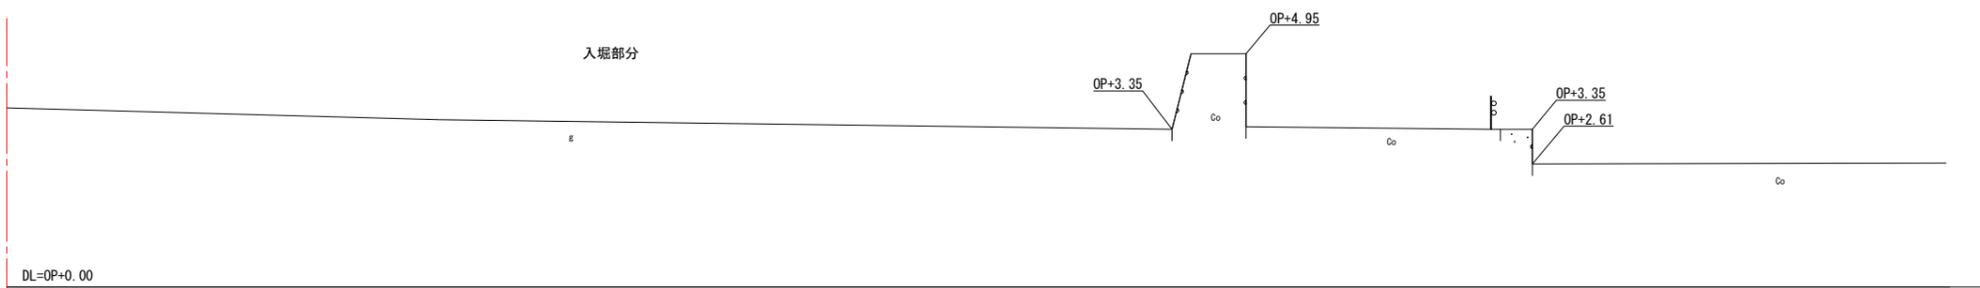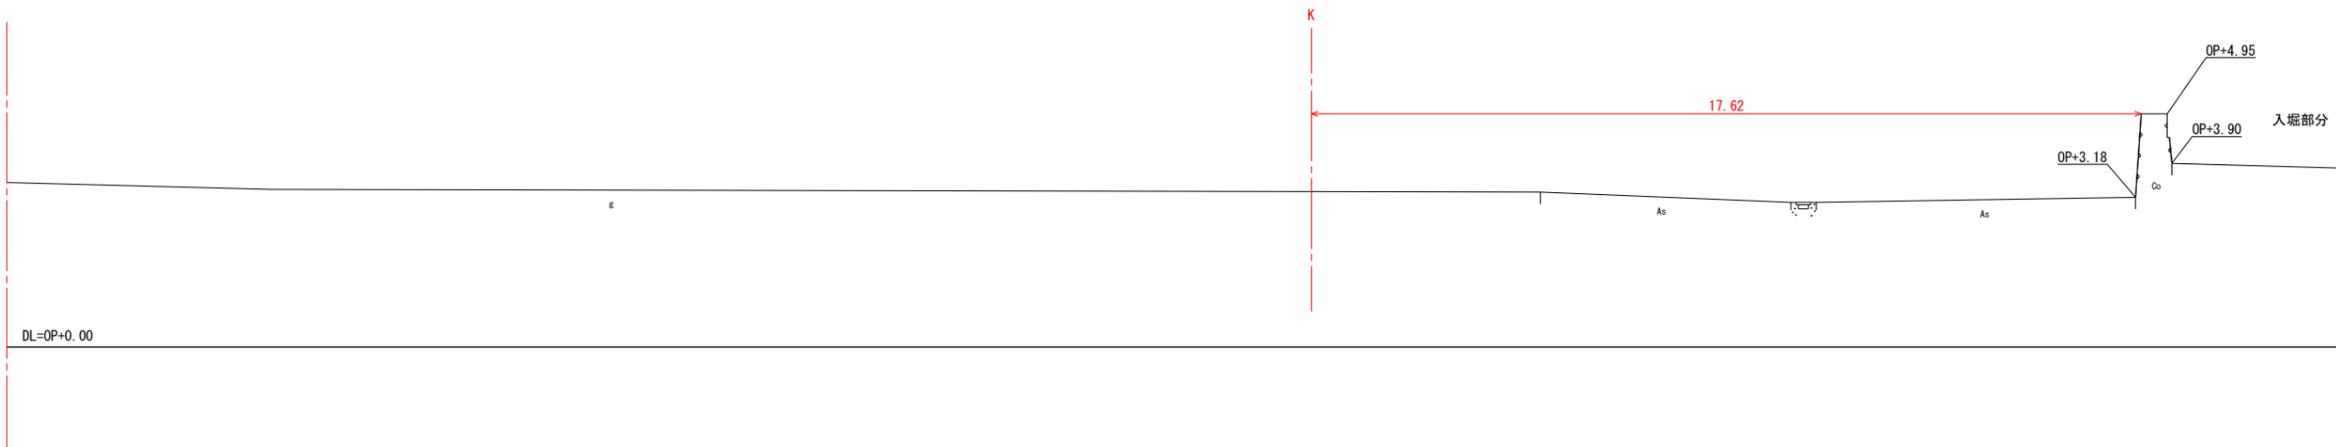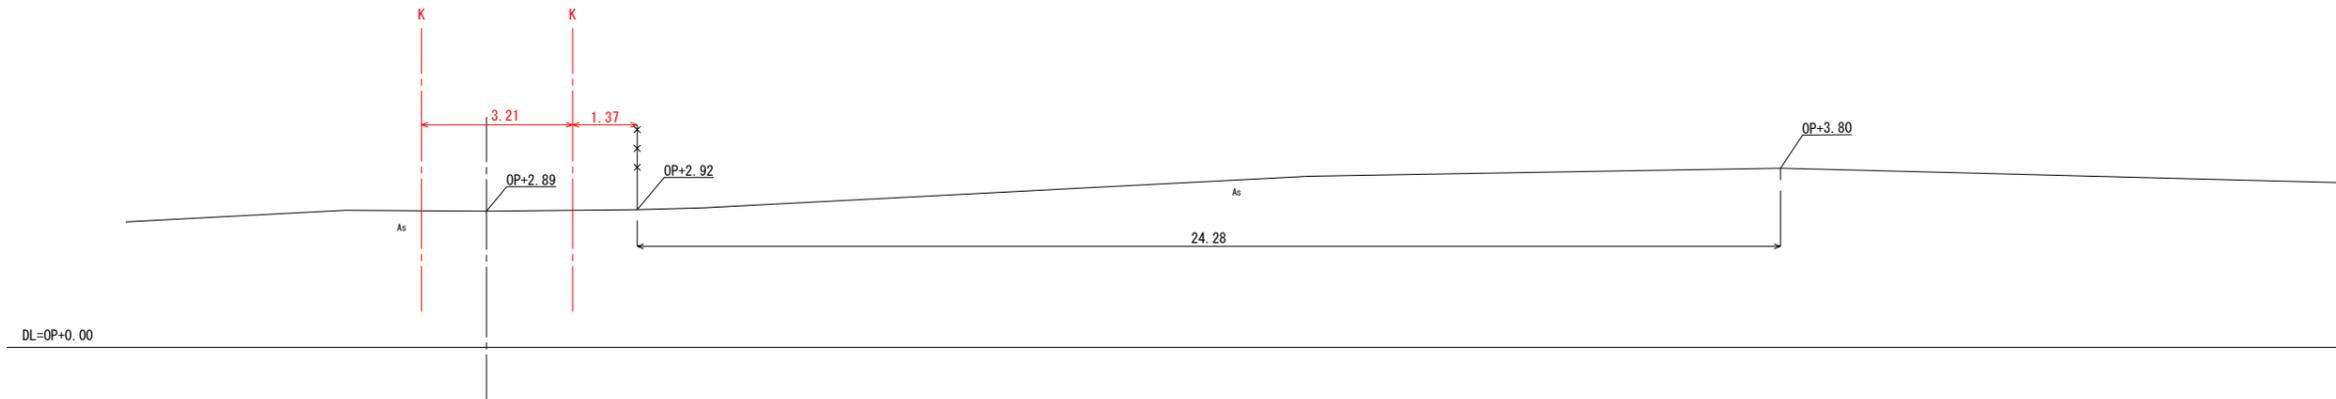

A3サイズ縮尺1/150

年度	令和3年度	図面番号	8/18
委託名	一級河川 安治川 (旧淀川) 測量委託 (R3端建蔵橋下流左岸)		
委託場所	大阪市西区川口2丁目地内外		
図面名	横断図 (NO.7)		
縮尺	1:150	作成年月	令和3年10月
大阪府西大阪治水事務所			




NO. 8
GH=OP+2.83

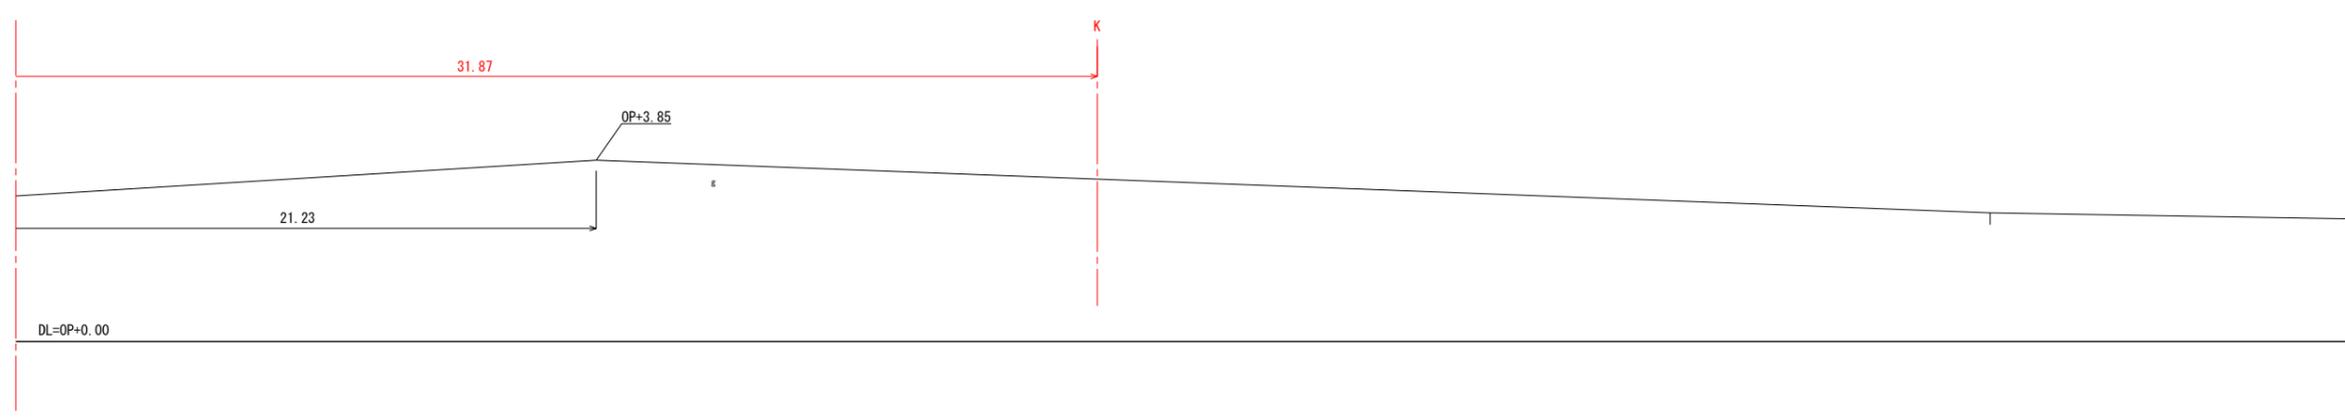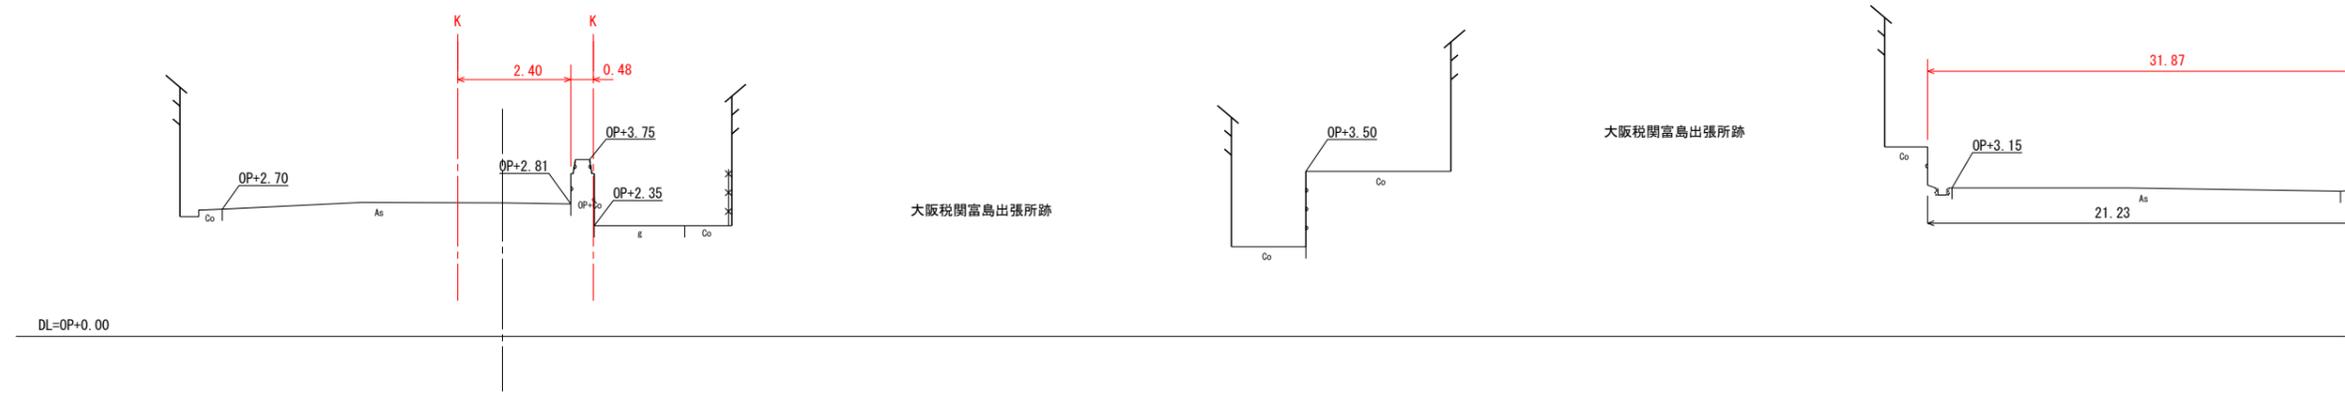

A3サイズ縮尺1/150

年度	令和3年度	図面番号	9/18
委託名	一級河川 安治川 (旧淀川) 測量委託 (R3端建蔵橋下流左岸)		
委託場所	大阪市西区川口2丁目地内外		
図面名	横断図 (NO.8)		
縮尺	1:150	作成年月	令和3年10月
大阪府西大阪治水事務所			



NO. 9
GH=OP+2.63

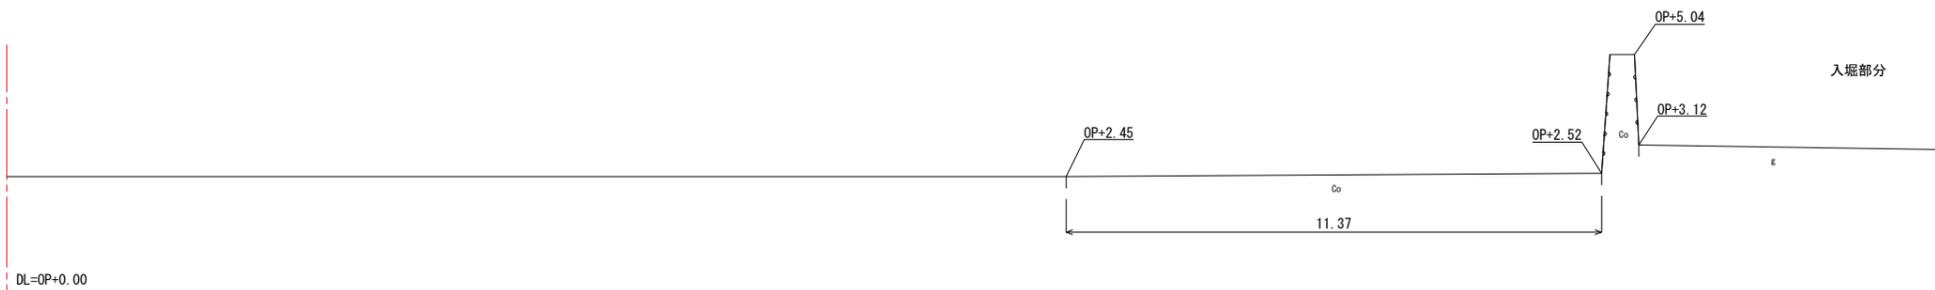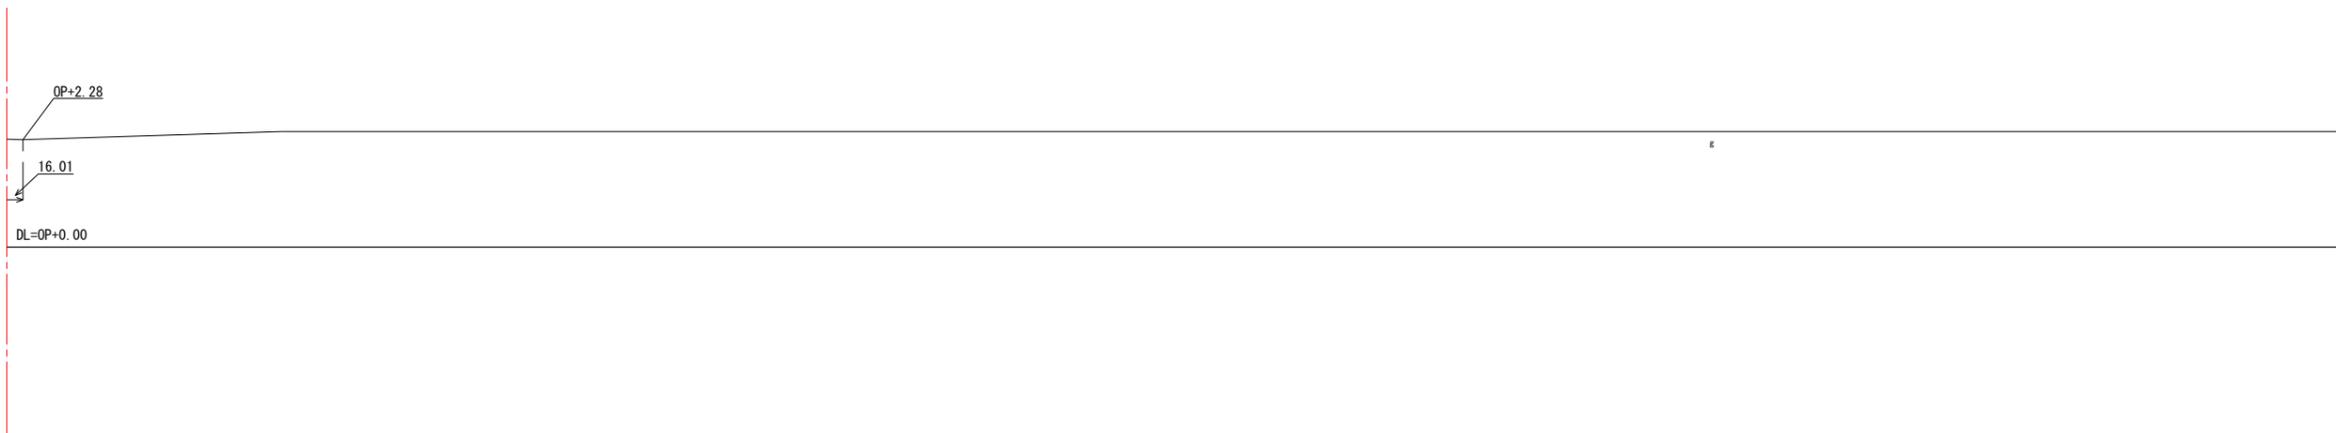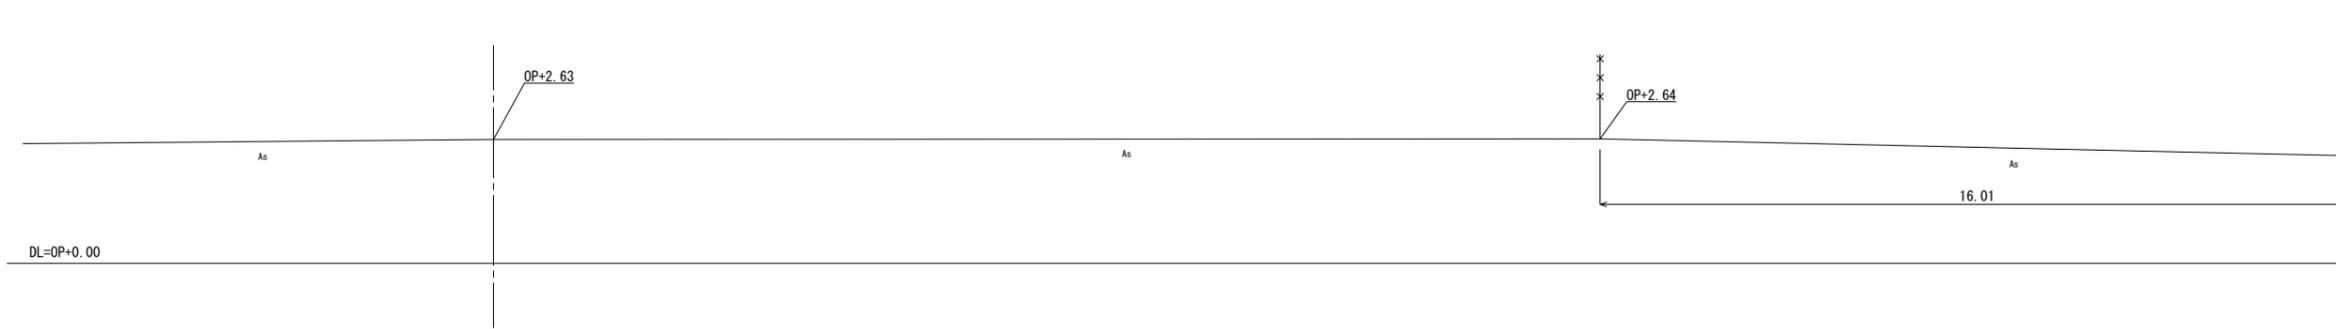

A3サイズ縮尺1/150


年度	令和3年度	図面番号	10/18
委託名	一級河川 安治川 (旧淀川) 測量委託 (R3端建蔵橋下流左岸)		
委託場所	大阪市西区川口2丁目地内外		
図面名	横断図 (NO.9)		
縮尺	1:150	作成年月	令和3年10月
大阪府西大阪治水事務所			

NO. 10
GH=OP+4.95

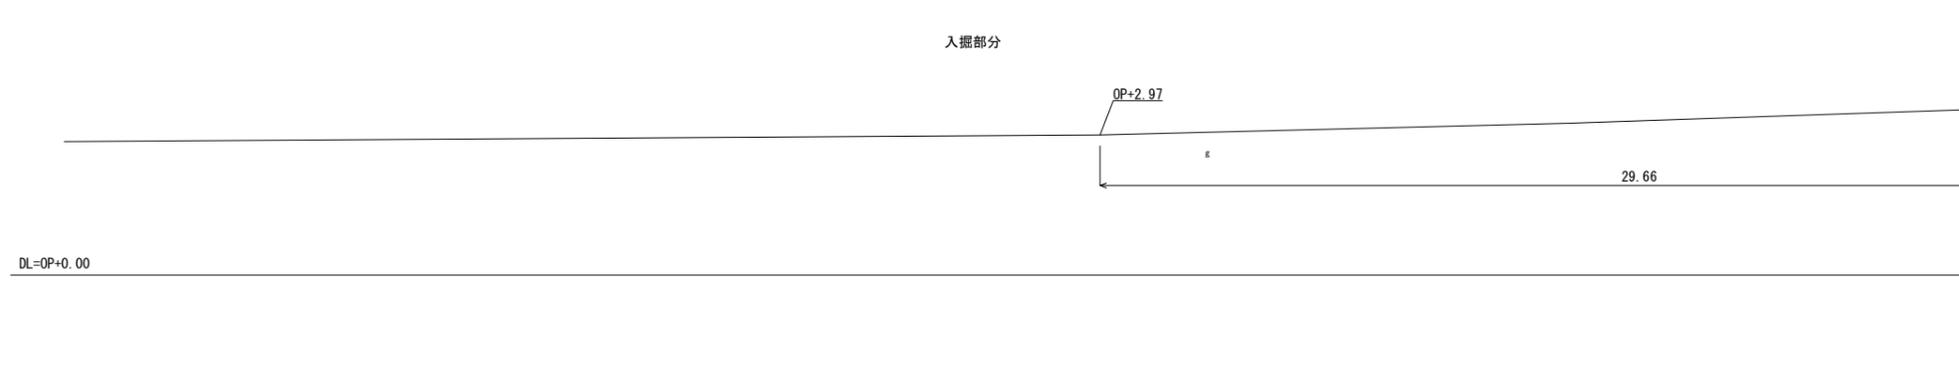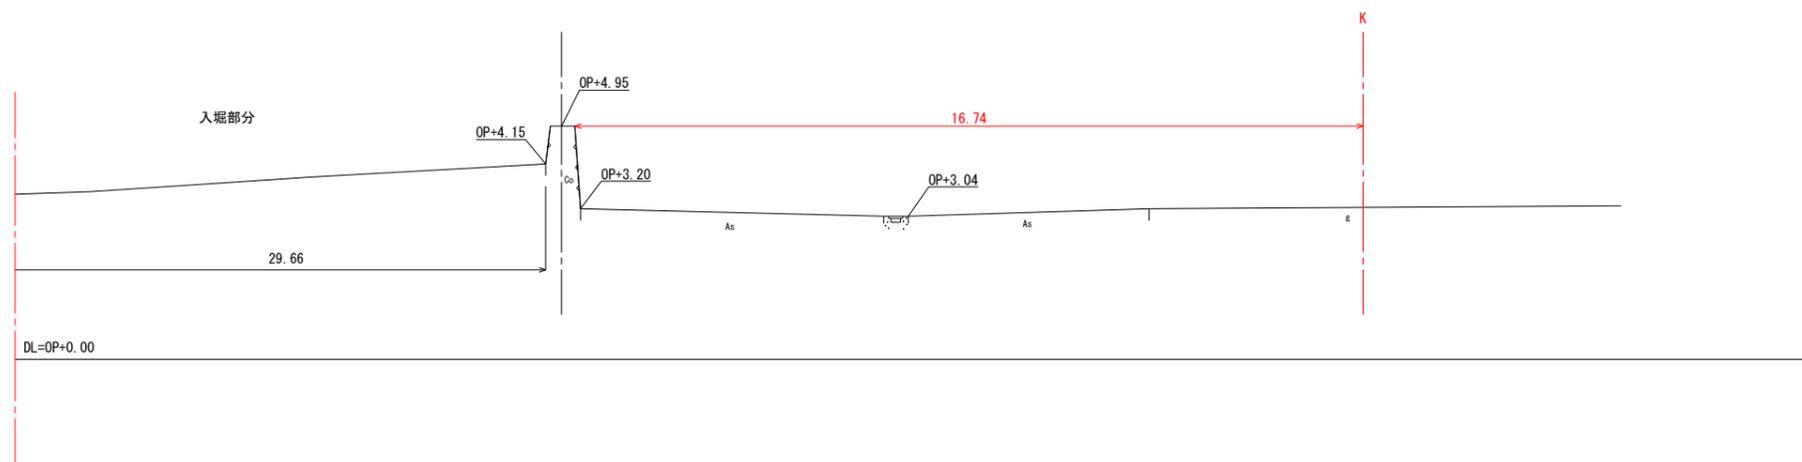

A3サイズ縮尺1/150



年度	令和3年度	図面番号	11/18
委託名	一級河川 安治川 (旧淀川) 測量委託 (R3端建蔵橋下流左岸)		
委託場所	大阪市西区川口2丁目地内外		
図面名	横断図 (NO.10)		
縮尺	1:150	作成年月	令和3年10月
大阪府西大阪治水事務所			

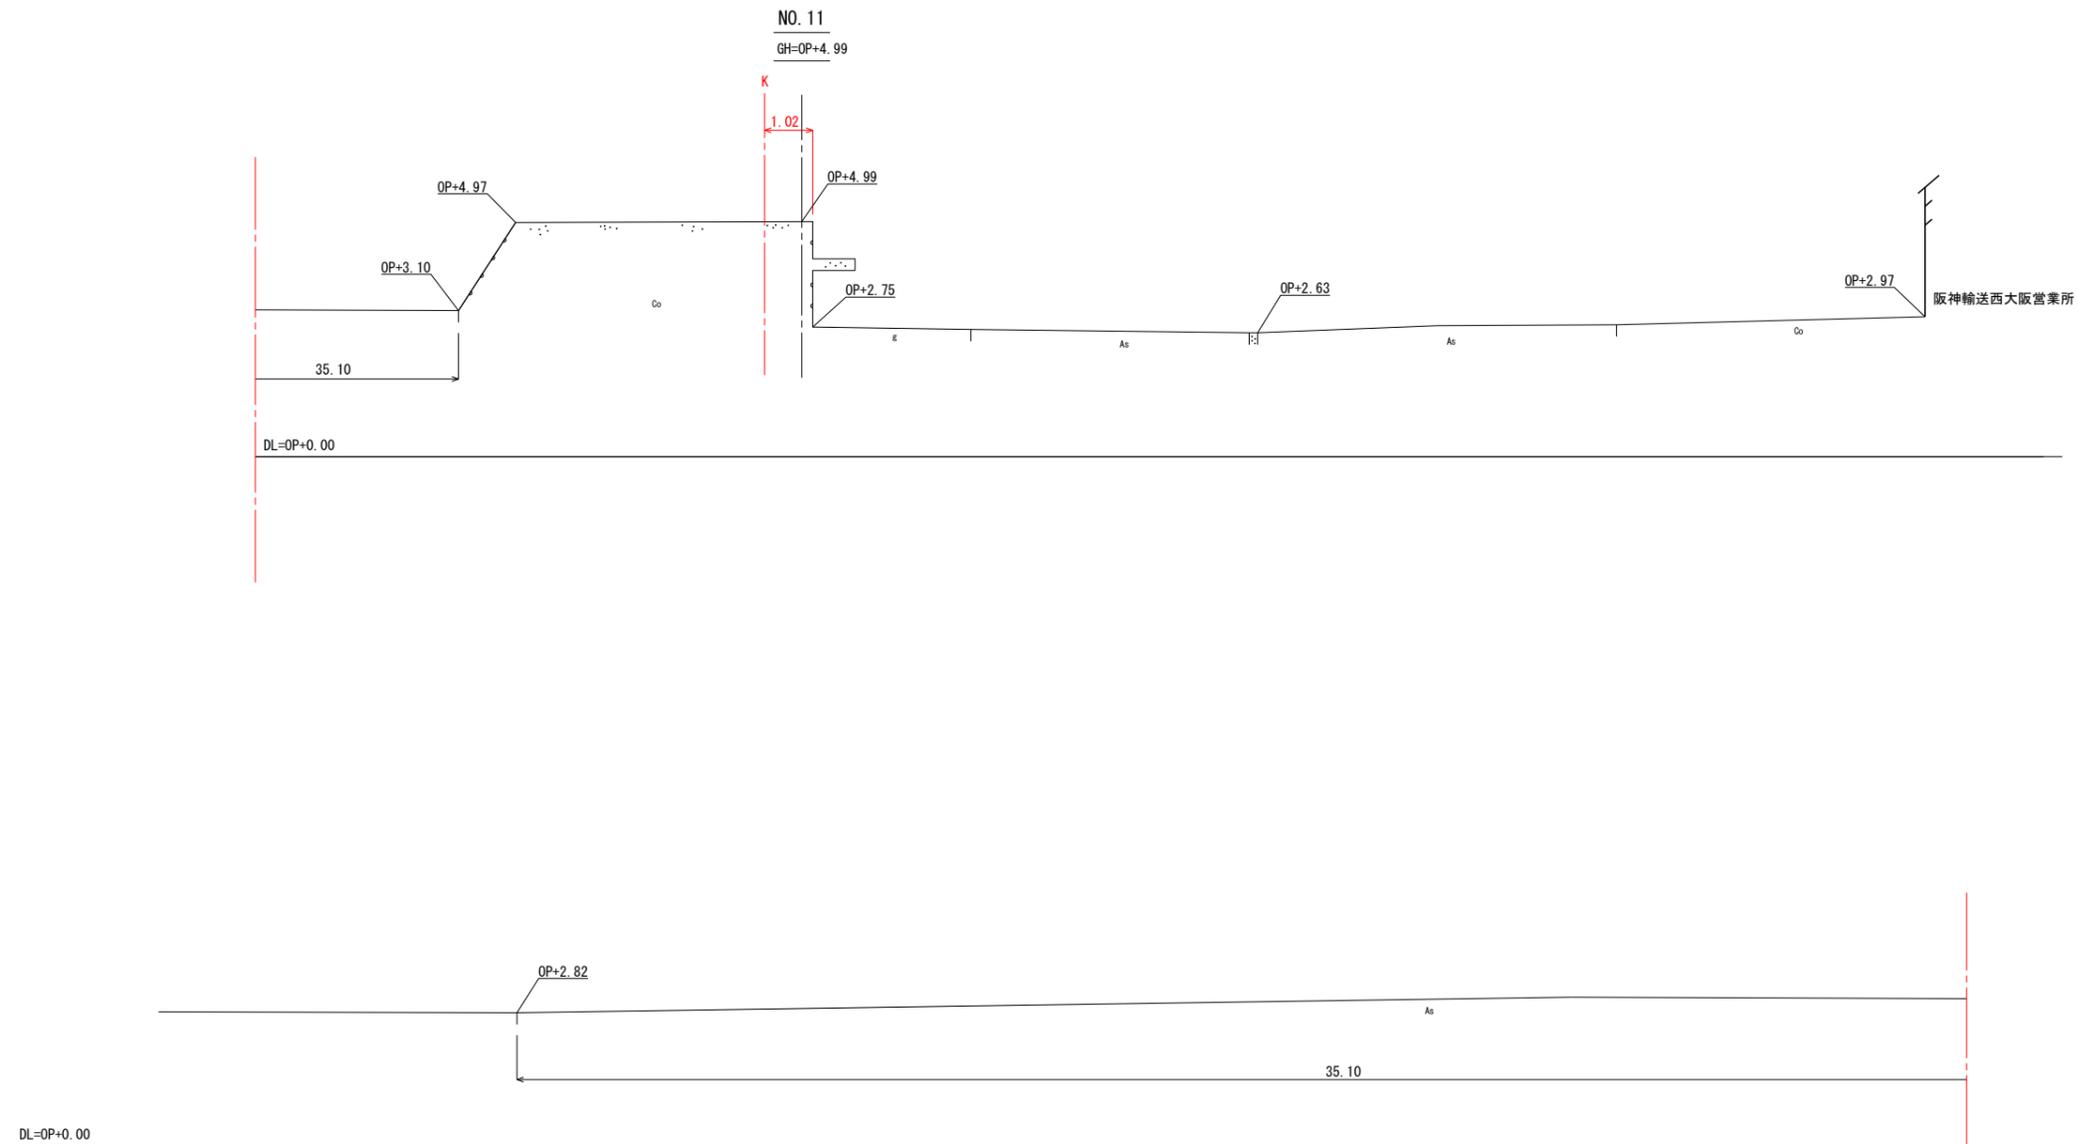

A3サイズ縮尺1/150

年度	令和3年度	図面番号	12/18
委託名	一級河川 安治川 (旧淀川) 測量委託 (R3端建蔵橋下流左岸)		
委託場所	大阪市西区川口2丁目地内外		
図面名	横断図 (NO.11)		
縮尺	1:150	作成年月	令和3年10月
大阪府西大阪治水事務所			



NO. 12
GH=OP+4.96

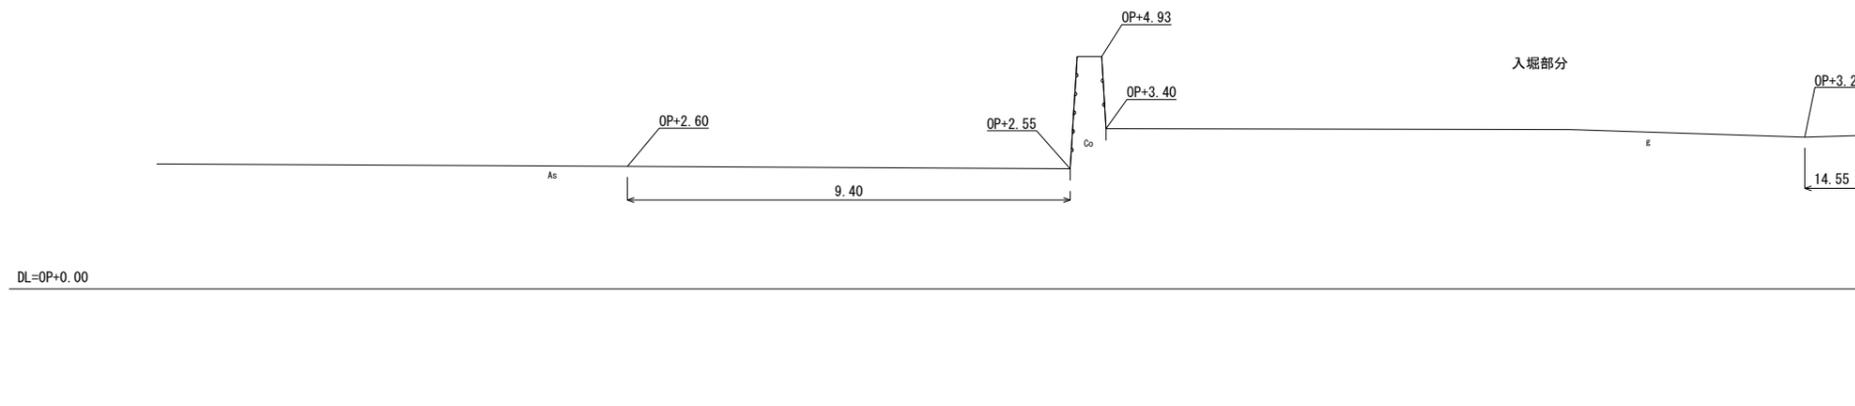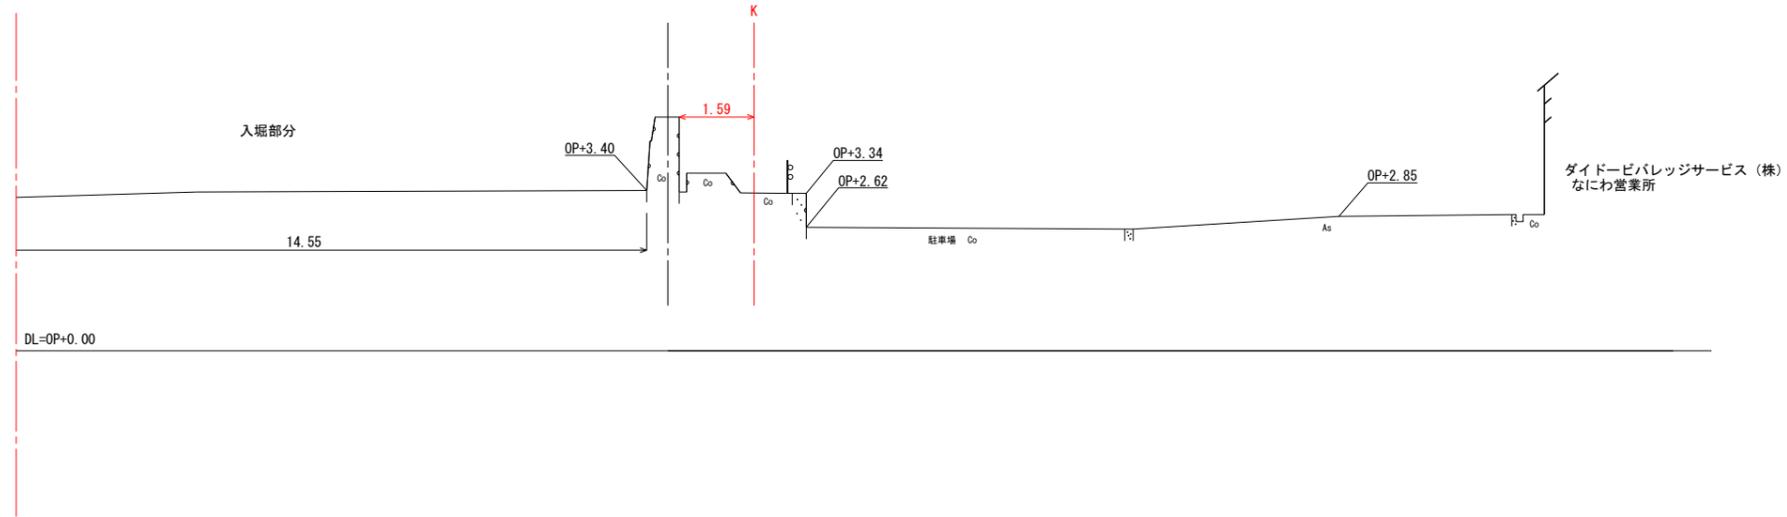

A3サイズ縮尺1/150

年度	令和3年度	図面番号	13/18
委託名	一級河川 安治川(旧淀川) 測量委託 (R3端建蔵橋下流左岸)		
委託場所	大阪市西区川口2丁目地内外		
図面名	横断図 (NO.12)		
縮尺	1:150	作成年月	令和3年10月
大阪府西大阪治水事務所			




NO. 13
GH=OP+4.97

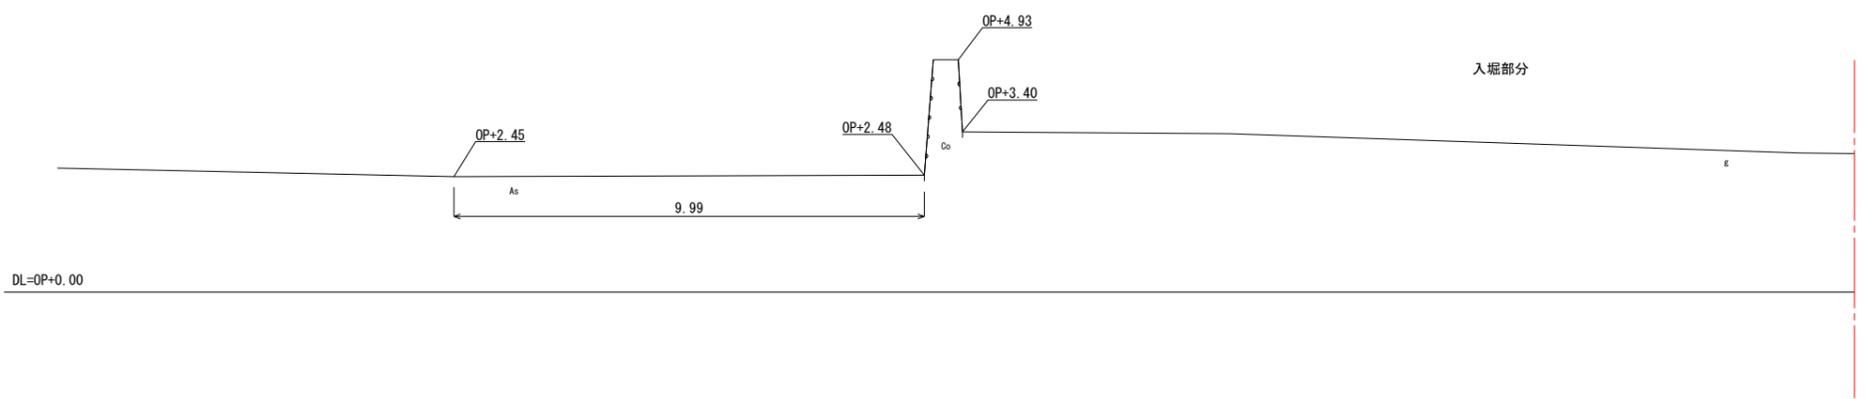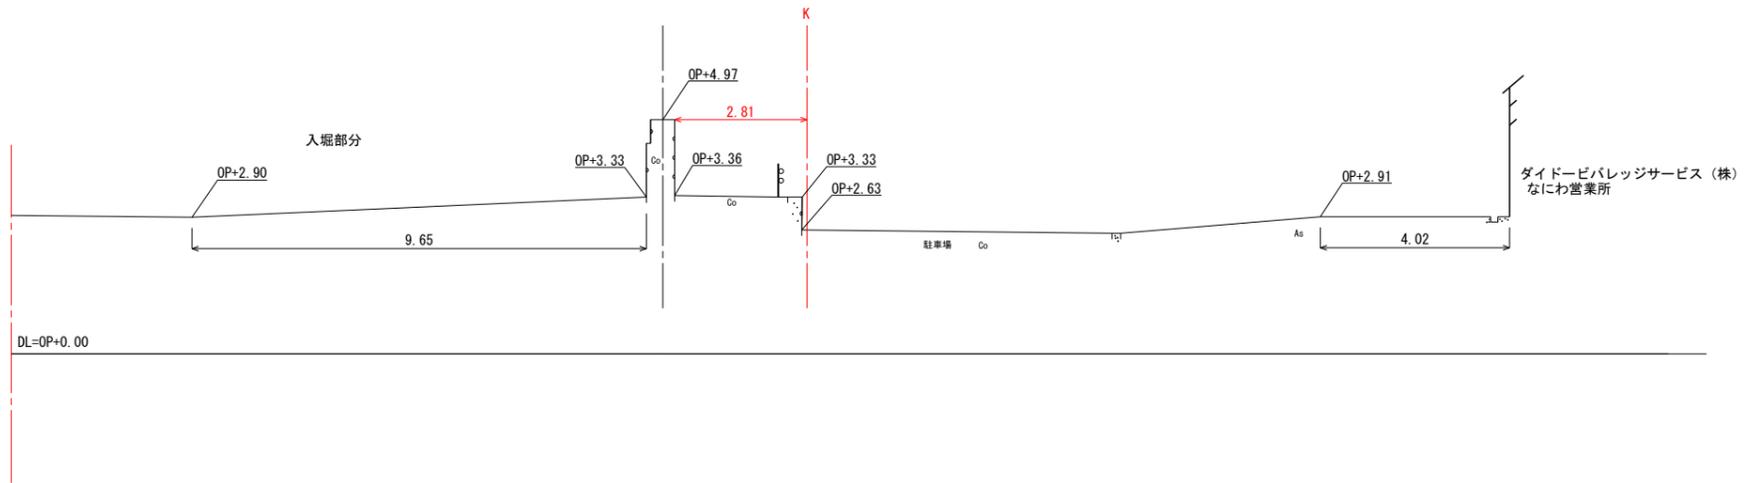

A3サイズ縮尺1/150



年度	令和3年度	図面番号	14/18
委託名	一級河川 安治川 (旧淀川) 測量委託 (R3端建蔵橋下流左岸)		
委託場所	大阪市西区川口2丁目地内外		
図面名	横断図 (NO.13)		
縮尺	1:150	作成年月	令和3年10月
大阪府西大阪治水事務所			

NO. 14
GH=OP+4.99

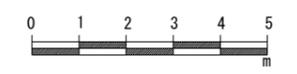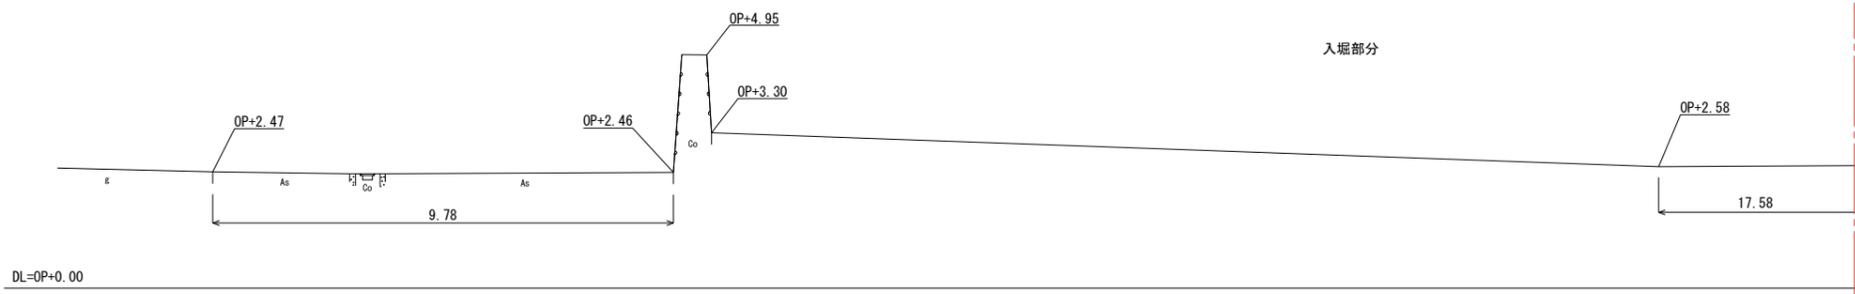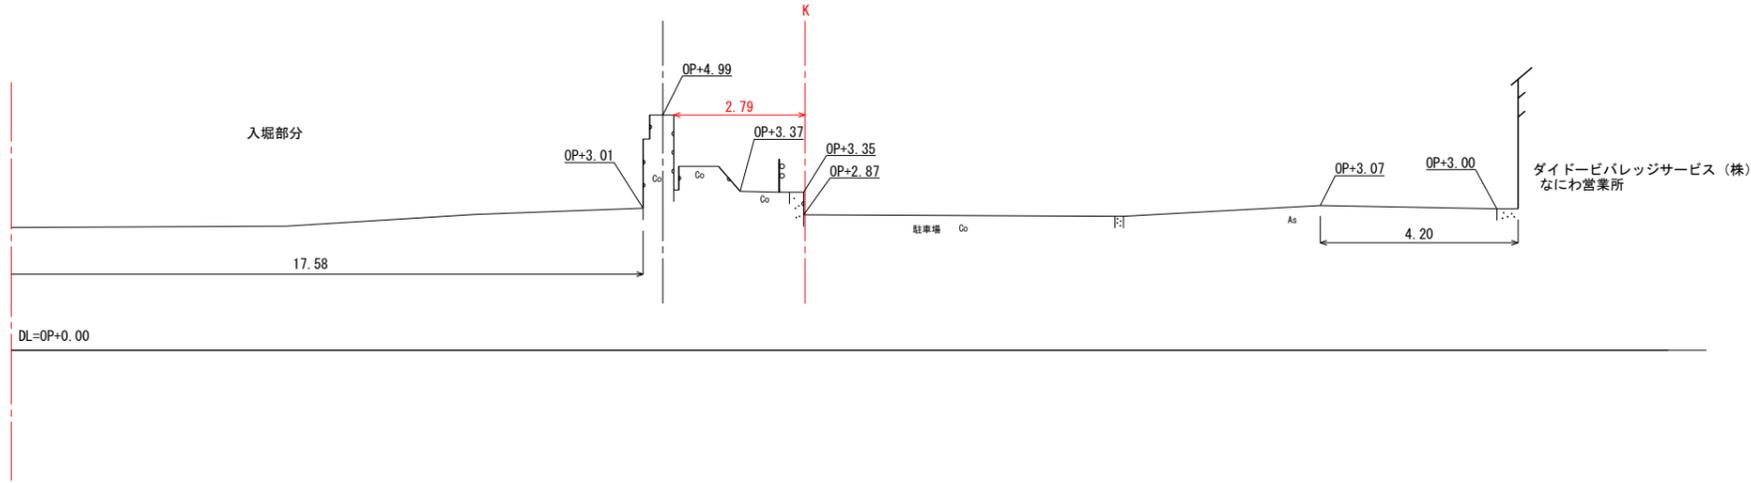



A3サイズ縮尺1/150

年度	令和3年度	図面番号	15/18
委託名	一級河川 安治川 (旧淀川) 測量委託 (R3端建蔵橋下流左岸)		
委託場所	大阪市西区川口2丁目地内外		
図面名	横断図 (NO.14)		
縮尺	1:150	作成年月	令和3年10月
大阪府西大阪治水事務所			

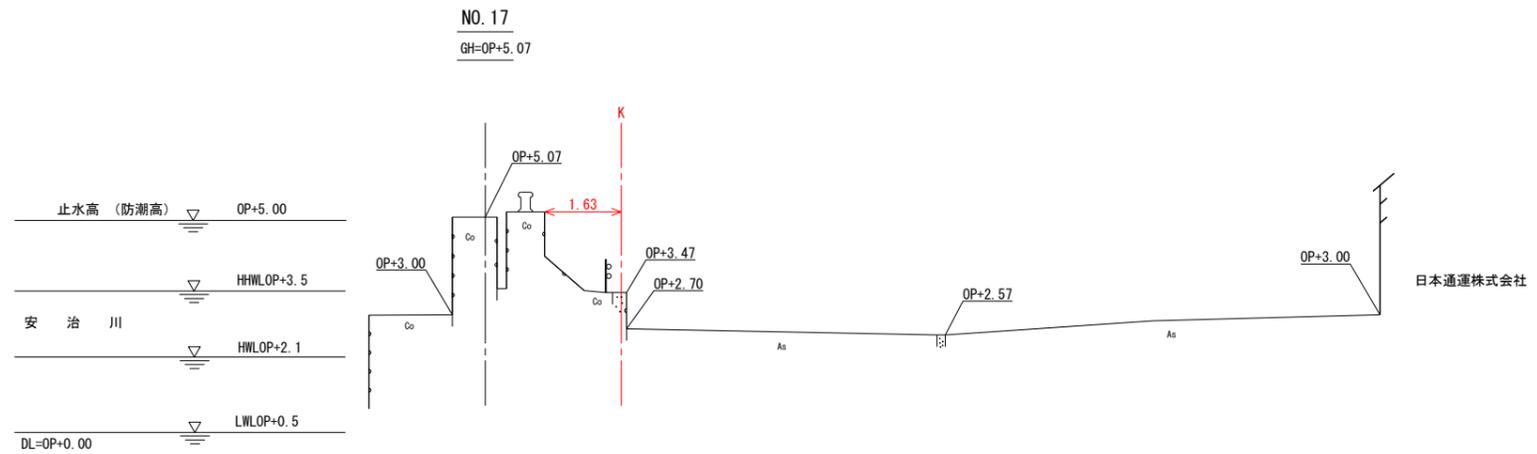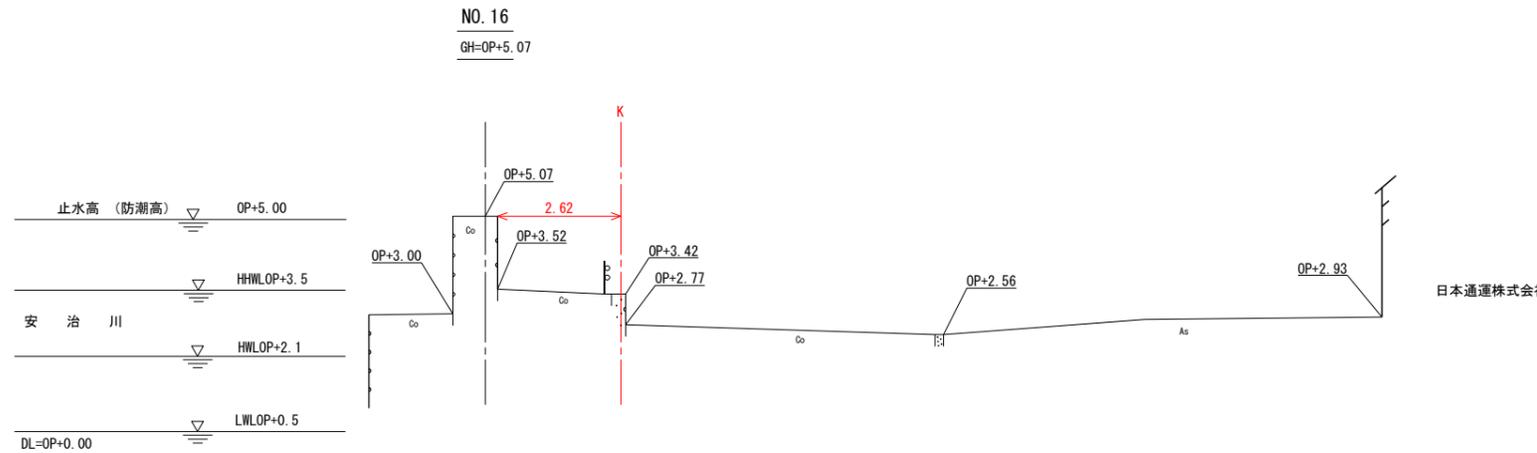

A3サイズ縮尺1/150

年度	令和3年度	図面番号	17/18
委託名	一級河川 安治川 (旧淀川) 測量委託 (R3端建蔵橋下流左岸)		
委託場所	大阪市西区川口2丁目地内外		
図面名	横断図 (NO. 16 NO. 17)		
縮尺	1:150	作成年月	令和3年10月
大阪府西大阪治水事務所			

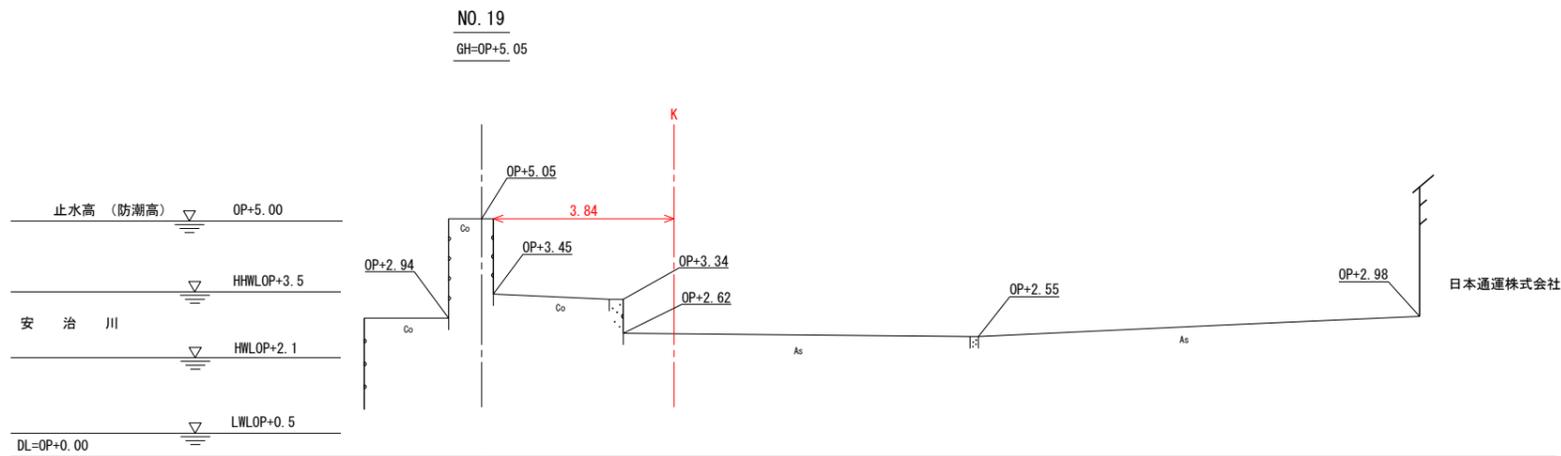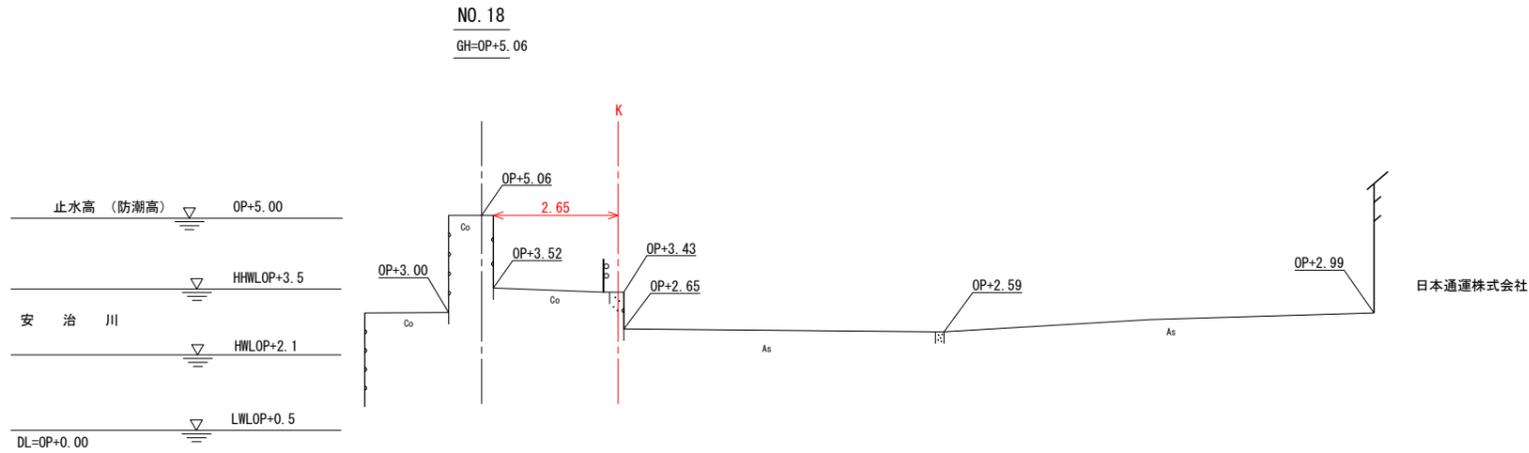

A3サイズ縮尺1/150

年度	令和3年度	図面番号	18/18
委託名	一級河川 安治川 (旧淀川) 測量委託 (R3端建蔵橋下流左岸)		
委託場所	大阪市西区川口2丁目地内外		
図面名	横断図 (NO. 18 NO. 19)		
縮尺	1:150	作成年月	令和3年10月
大阪府西大阪治水事務所			