


境界確定図

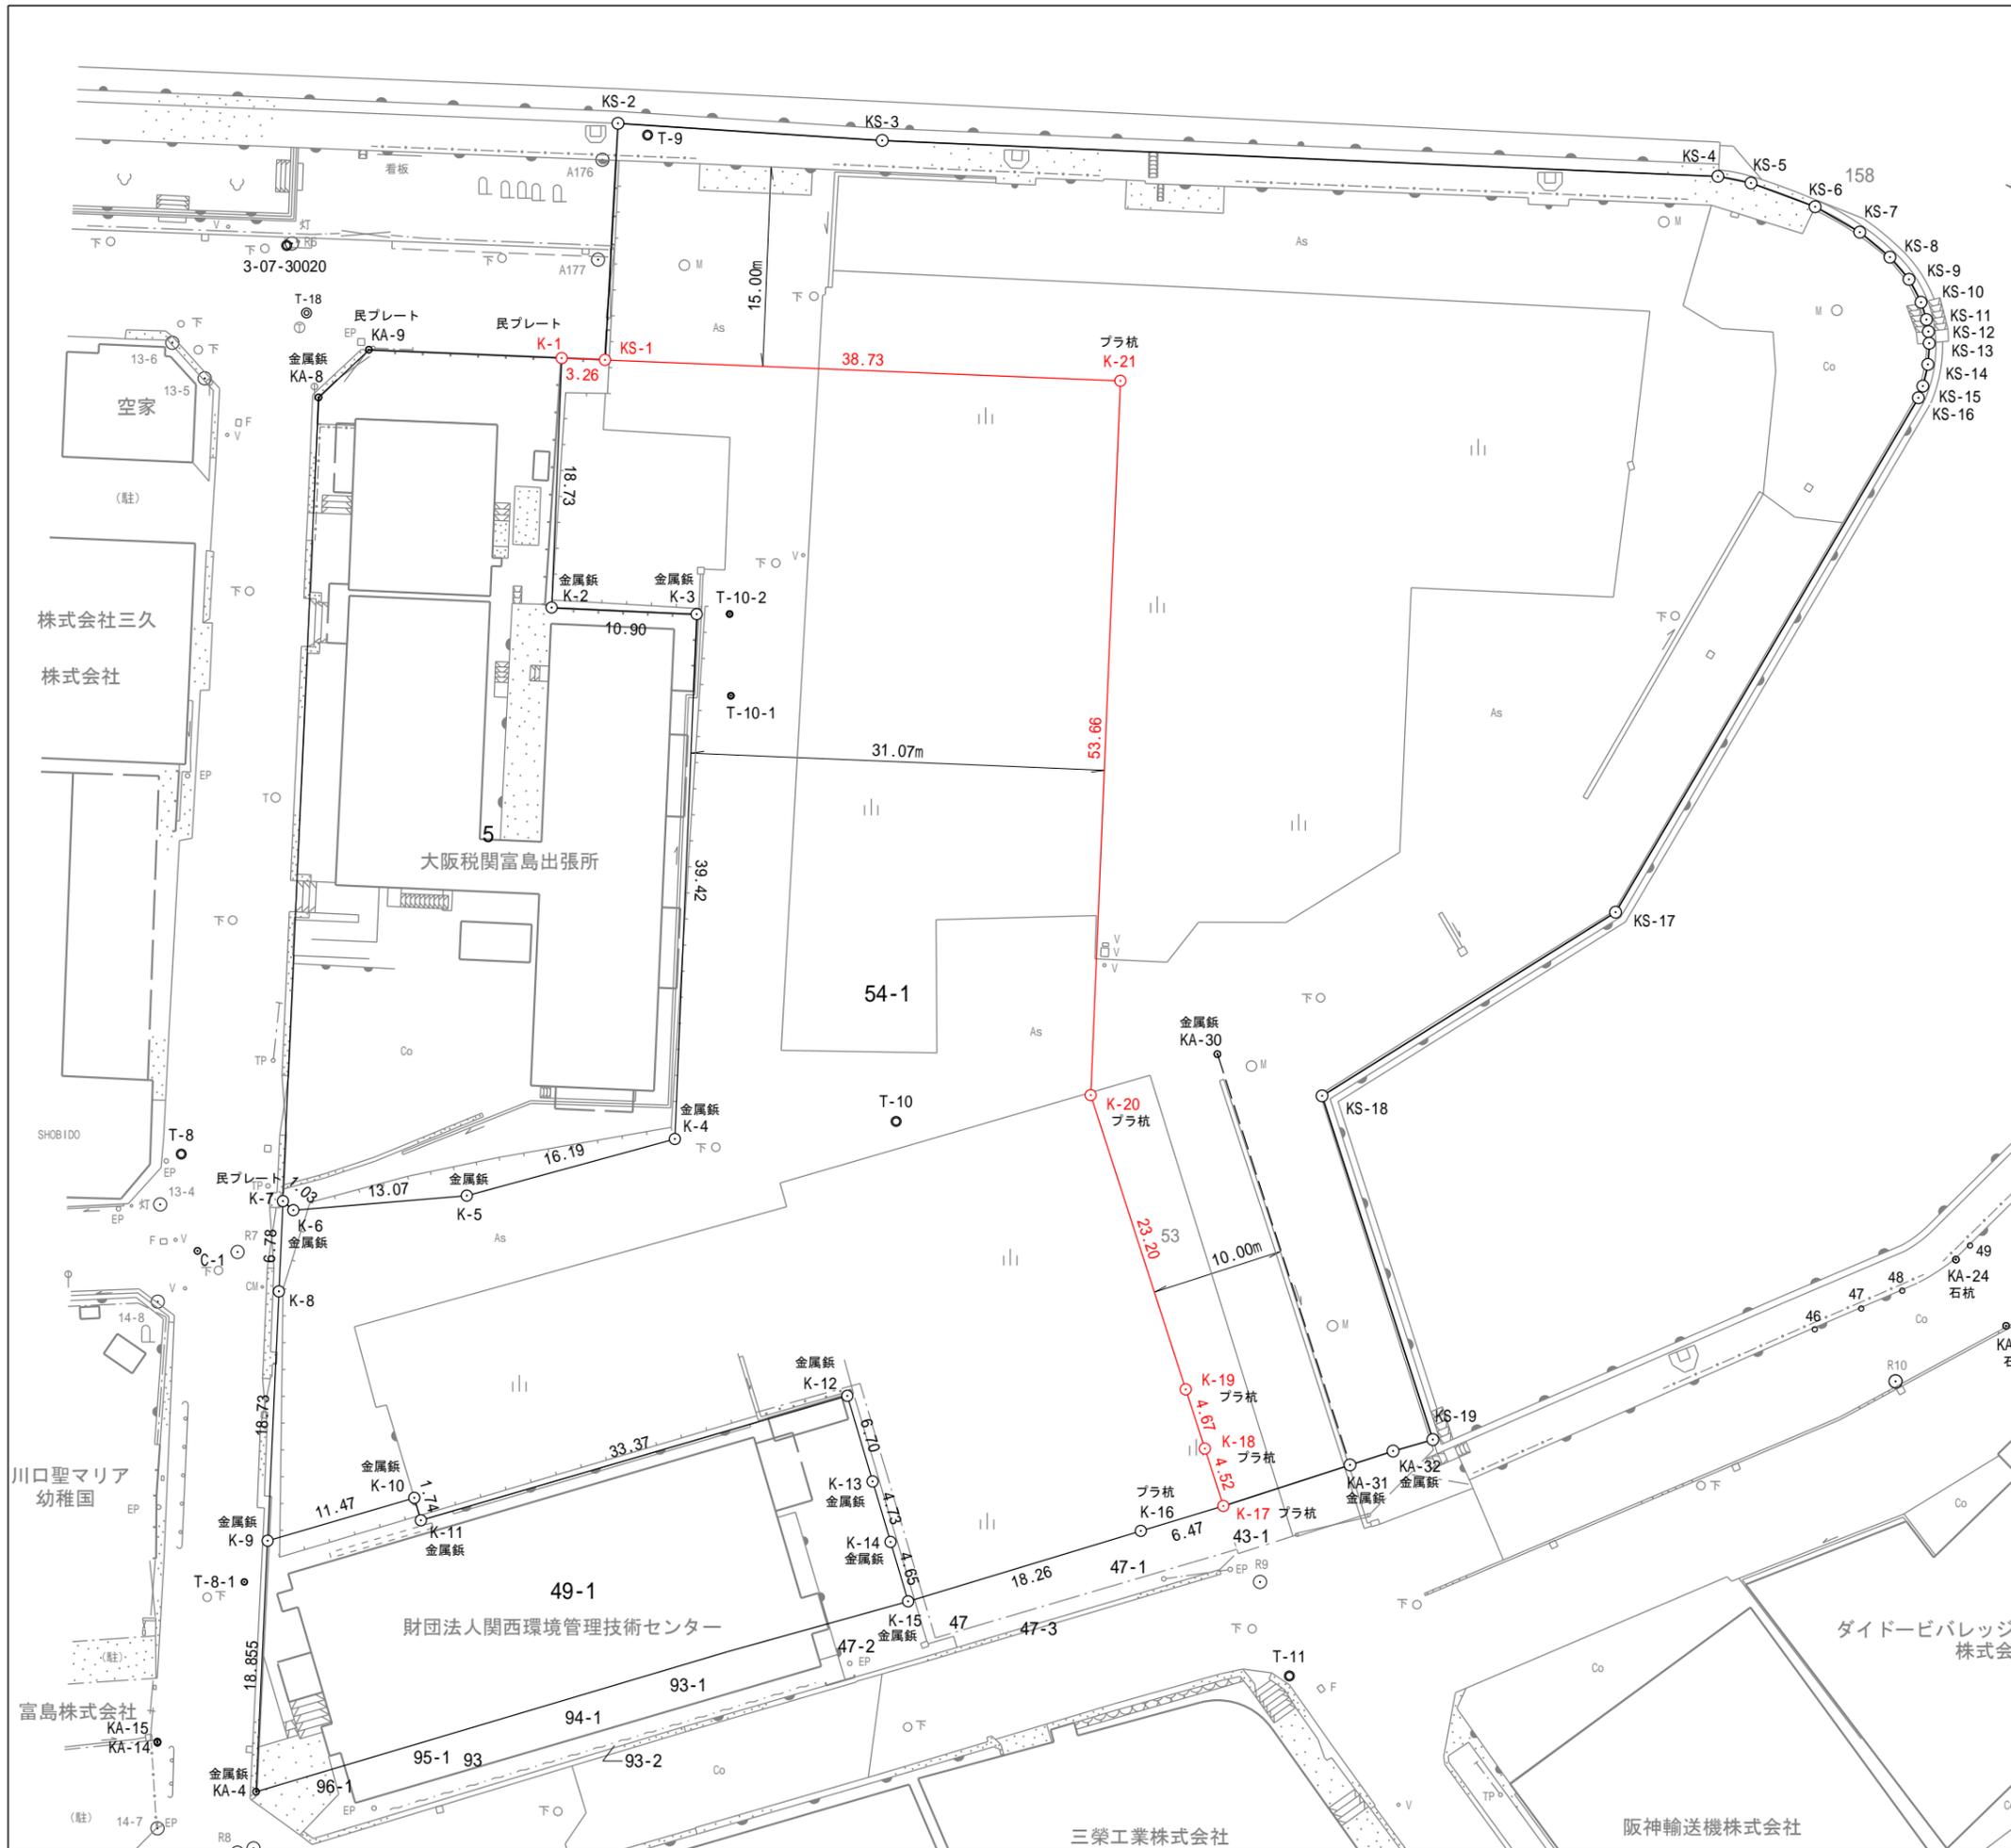

地番	No.	標識	Xn	Yn	辺長	点間No
	KS-1		-146054.638	-47762.328	17.778	KS-2
	KS-2		-146038.138	-47768.947	19.890	KS-3
	KS-3		-146030.911	-47750.416	62.830	KS-4
	KS-4		-146006.827	-47692.385	2.532	KS-5
	KS-5		-146006.229	-47689.924	5.132	KS-6
	KS-6		-146005.810	-47684.809	3.860	KS-7
	KS-7		-146006.123	-47680.961	2.937	KS-8
	KS-8		-146006.862	-47678.118	2.200	KS-9
	KS-9		-146007.769	-47676.113	1.940	KS-10
	KS-10		-146008.944	-47674.569	1.360	KS-11
	KS-11		-146009.949	-47673.652	0.915	KS-12
	KS-12		-146010.704	-47673.134	0.876	KS-13
	KS-13		-146011.472	-47672.712	1.593	KS-14
	KS-14		-146012.955	-47672.129	1.669	KS-15
	KS-15		-146014.589	-47671.786	0.940	KS-16
	KS-16		-146015.527	-47671.717	44.813	KS-17
	KS-17		-146060.134	-47676.015	26.000	KS-18
	KS-18		-146081.942	-47690.172	27.110	KS-19
	KS-19		-146101.810	-47671.727	3.103	KA-32
	KA-32		-146103.850	-47674.066	3.398	KA-31
	KA-31		-146106.158	-47676.561	10.000	K-17
	K-17		-146112.972	-47683.881	4.522	K-18
	K-18		-146109.660	-47686.960	4.674	K-19
	K-19		-146106.236	-47690.142	23.207	K-20
	K-20		-146089.238	-47705.942	53.661	K-21
	K-21		-146039.705	-47726.582	38.739	KS-1
		倍面積				-8900.748804
		面積				4450.3744020
		地積				4450.37 m <sup>2</sup>

境界点座標リスト

点名	X座標	Y座標	標識
K-1	-146055.895	-47765.336	プレート
K-2	-146073.180	-47758.110	金属板
K-3	-146069.028	-47748.024	金属板
K-4	-146105.419	-47732.860	金属板
K-5	-146115.879	-47745.228	金属板
K-6	-146122.376	-47756.575	金属板
K-7	-146122.086	-47757.566	金属板
K-8	-146128.354	-47754.981	金属板
K-9	-146145.675	-47747.837	金属板
K-10	-146138.102	-47739.216	金属板
K-11	-146139.420	-47738.056	金属板
K-12	-146117.416	-47712.974	金属板
K-13	-146122.437	-47708.535	金属板
K-14	-146125.985	-47705.397	金属板
K-15	-146129.469	-47702.317	金属板
K-16	-146117.285	-47688.710	プラ杭
KA-30	-146082.429	-47698.617	金属板

基準点座標リスト

点名	X座標	Y座標	標識
T-8	-146122.116	-47765.986	金属板
T-9	-146037.997	-47766.557	金属板
T-10	-146097.204	-47718.354	金属板
T-11	-146122.441	-47673.991	金属板
3-07-30020	-146056.964	-47787.628	金属板
T-8-1	-146149.218	-47748.118	金属板
T-10-1	-146073.492	-47743.103	金属板
T-10-2	-146067.971	-47745.783	金属板

年度	平成22年度	事業名	
委託名	一級河川 安治川(旧淀川)用地測量委託		
図面別	境界確定図		
G長	設計	照合	縮尺
			番号
		S=1:500	1/1
大阪府西大阪治水事務所			