


- 凡例：
- 開発区域
  - 現況市道
  - 堺市所有  
法定外公共物  
(里道)

0 50M

【現状駐車場区画数】

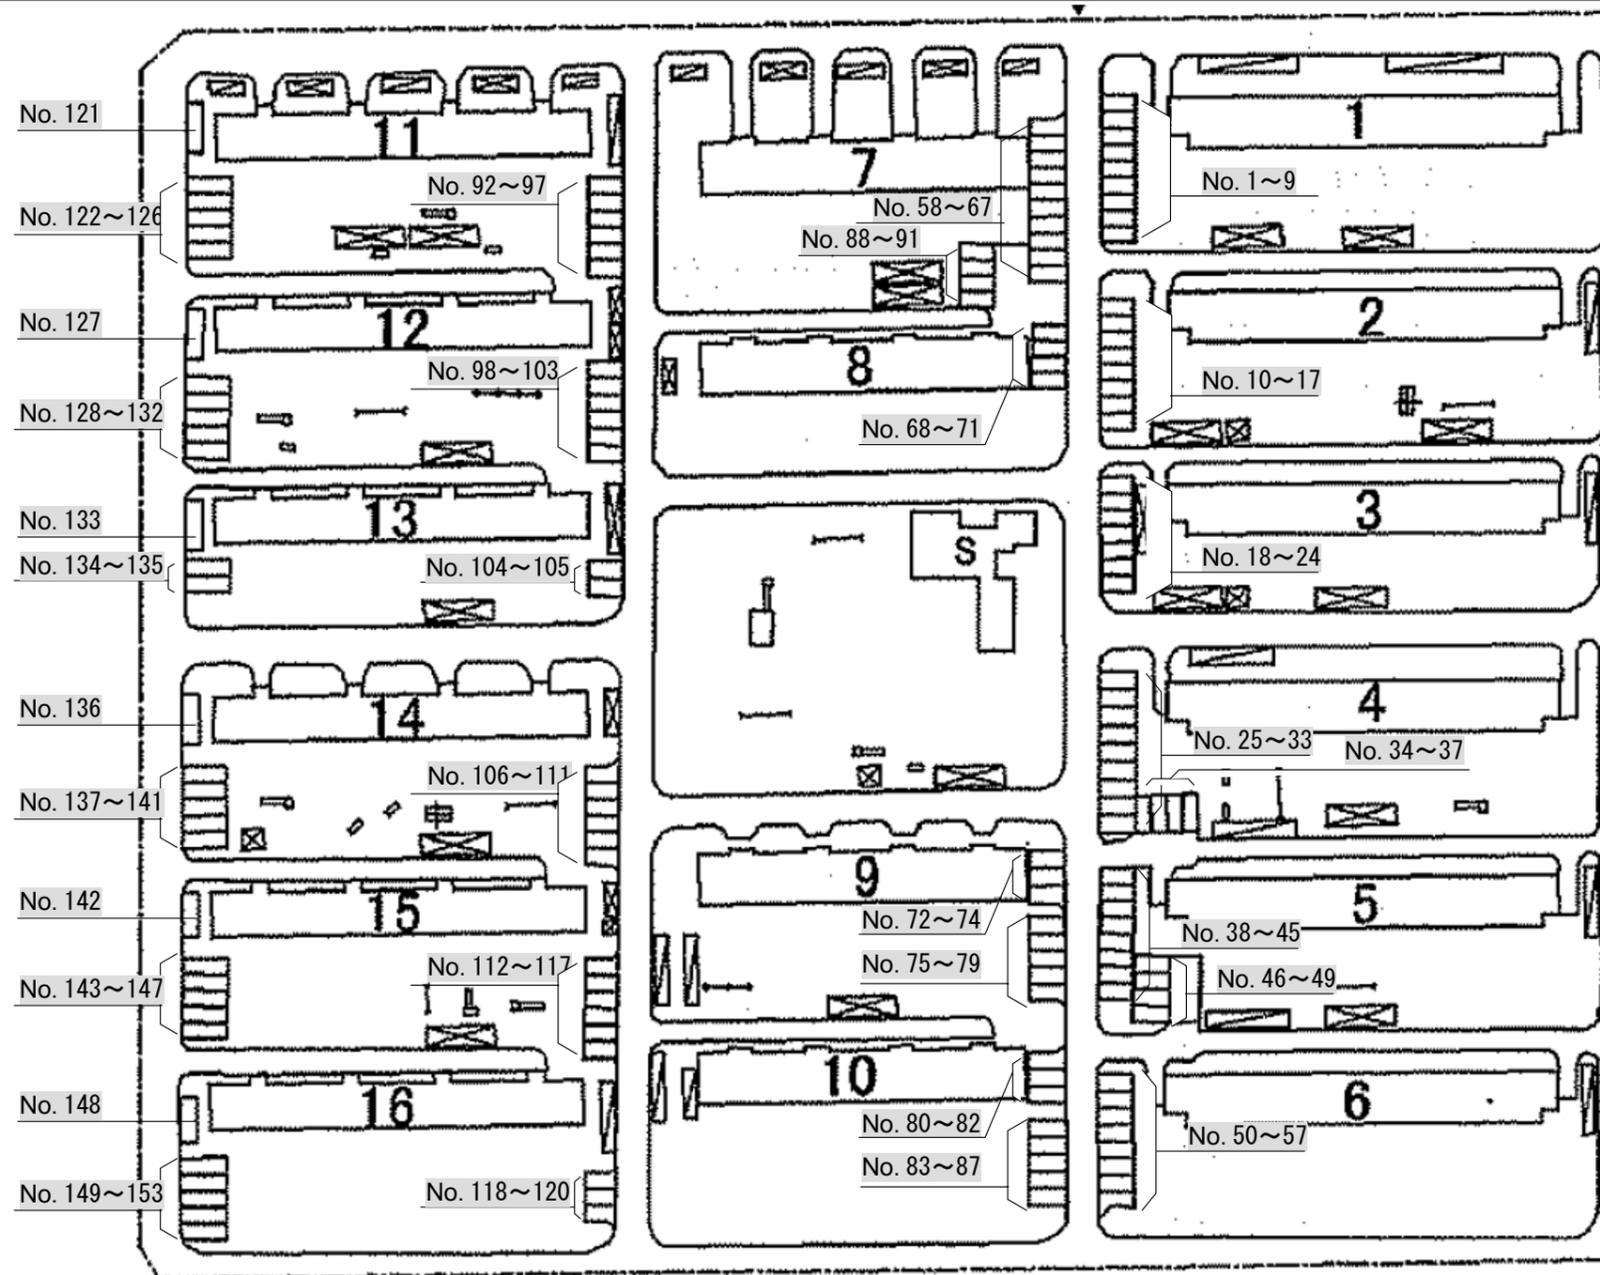

【現状駐車場区画使用数】

入居者居住棟	使用区画No.	使用区画数
1棟	2、4、60	3
2棟	10、11、14、16、17、62	6
3棟	19、20、24	3
4棟	26、30、37	3
5棟	34、40、42、44、49	5
6棟	50、52、55、56、45	5
7棟	9、59、66、45	4
8棟	15、63、65、67、71、88、89、91、101	9
9棟	48、73、75、77、79	5
10棟	57、76、80、81、83、87	6
11棟	92、142	2
12棟	98、99、100、127、129	5
13棟	102	1
14棟	105、106、107、117、136、137、139、153	8
15棟	111、112、113、114、115、145	6
16棟	118、120、147、149、150	5
合計		76