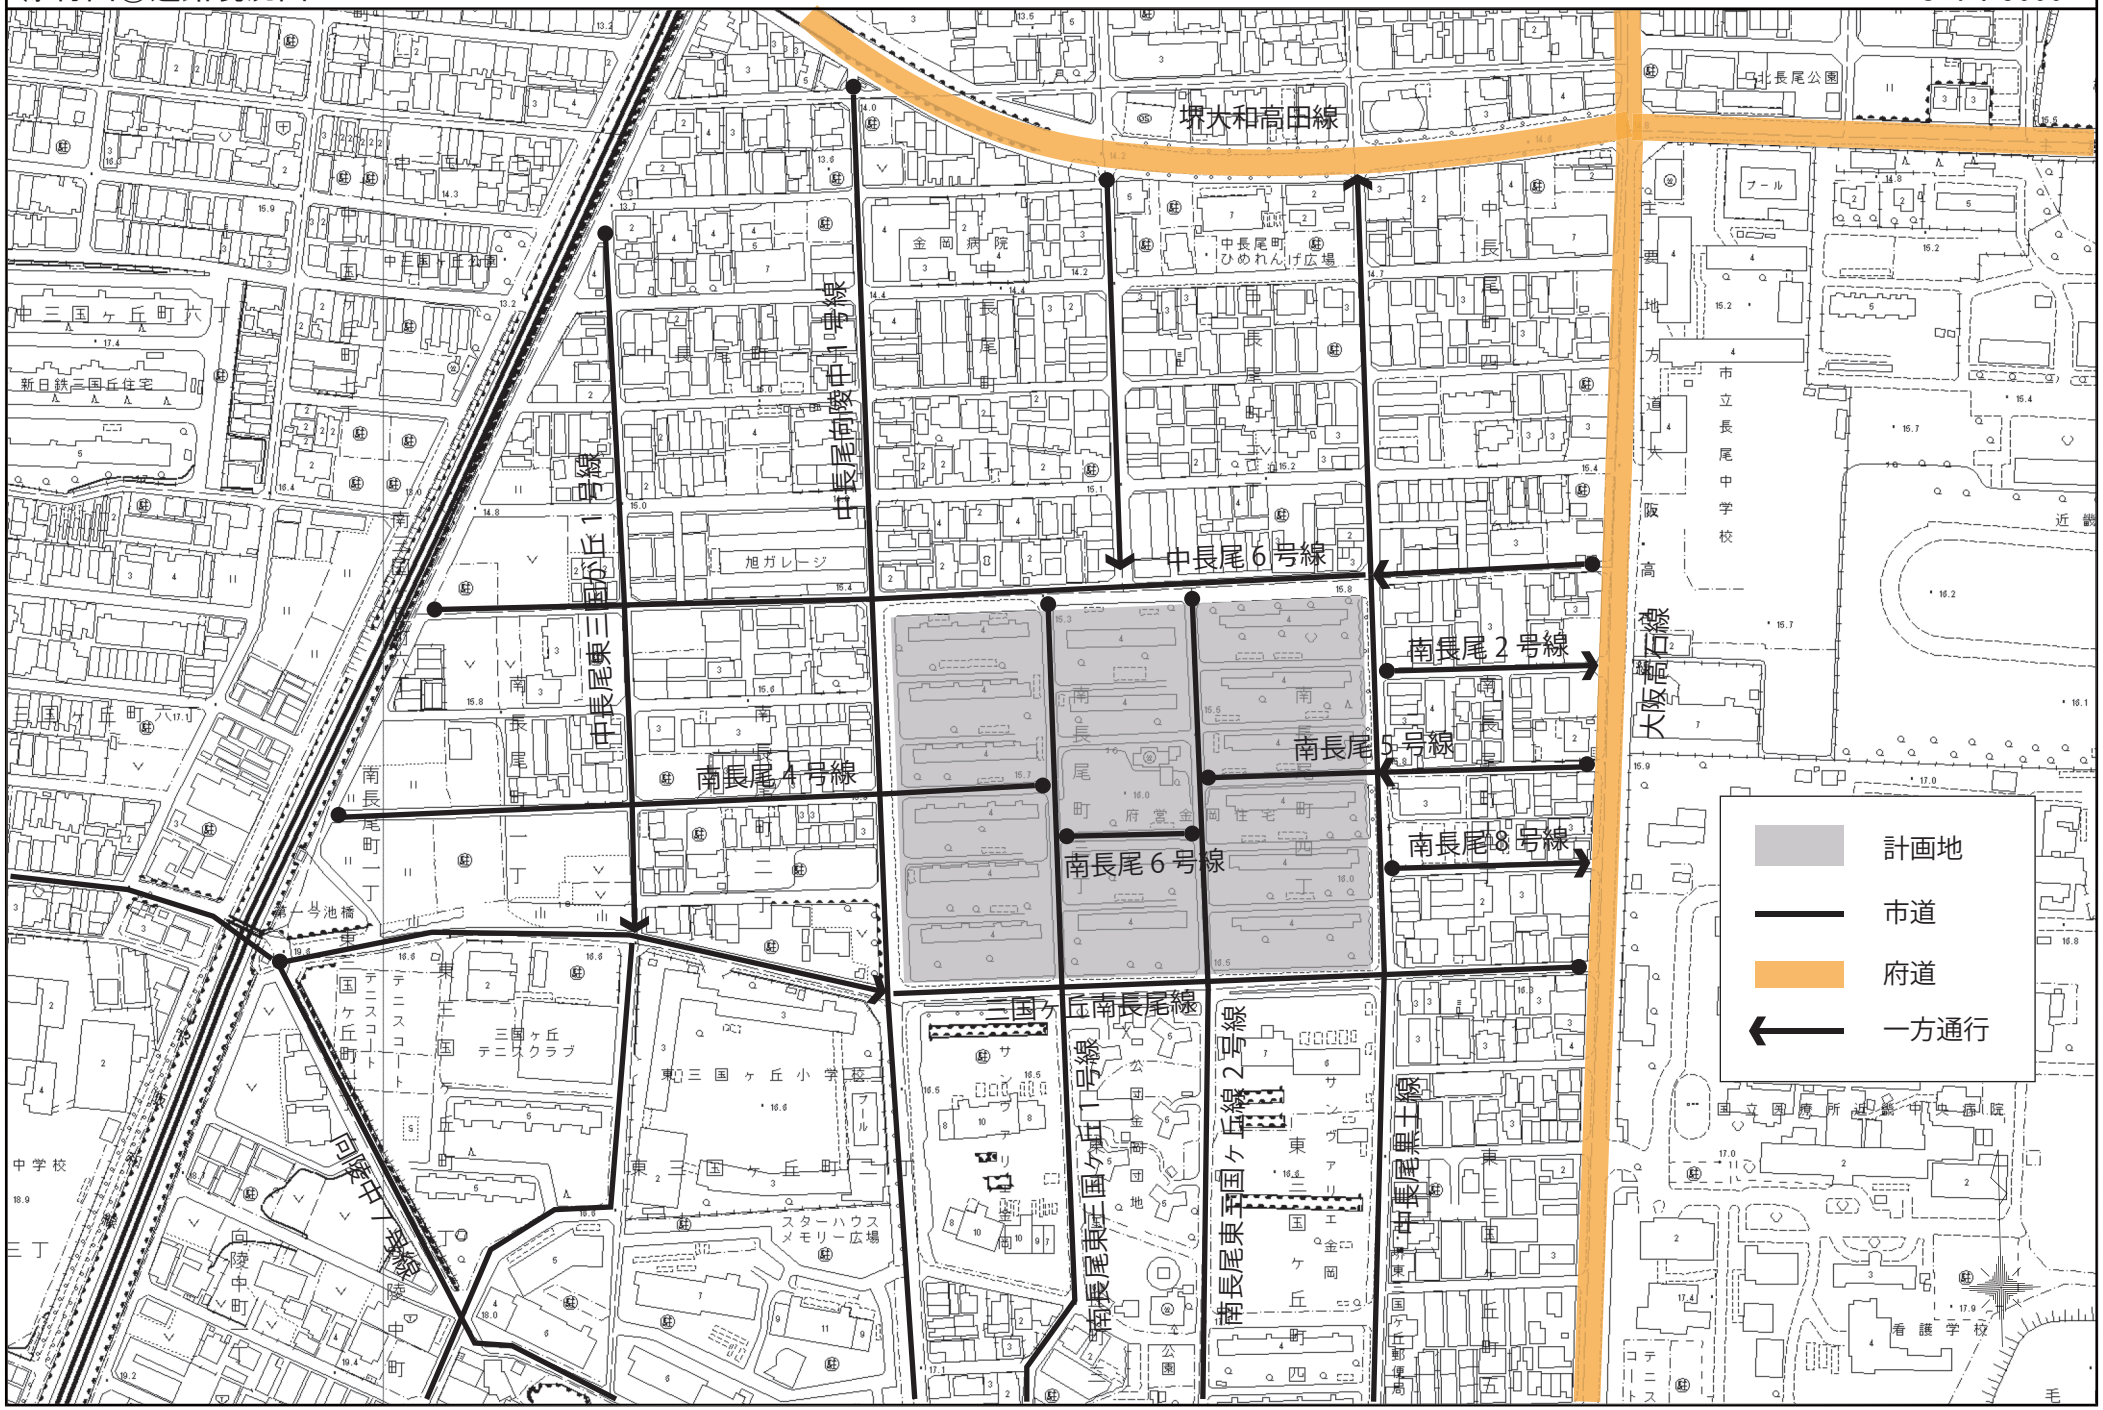添付図④道路現況図　　S=1：5000