


S=1:1000 (A3)



凡例	
○ T-1	基準点
□ KBM	水準点
● B9-10	独立標高点
○ F	下水マンホール
○ M	その他マンホール
○ G	ガス弁
○ E	電柱
○ T	電柱柱
○ 灯	街路灯
○ H	標識
○ 仕	仕切弁
□ 漏	漏水管
□ F	消火栓
□ 量	量水器
○	フェンス
—	防護柵
—	ガードレール
—	土留め
—	コンクリート舗装(直)
—	コンクリート舗装(斜)
—	石積
—	法面
—	崩れ
—	流水方向
—	独立地
—	主垣
—	植込込み
—	独立植込込み
—	建物
A	アスファルト舗装
C	コンクリート舗装
土	土壌
(駐)	駐車場
(自)	自転車庫
—	コンクリートブロック
—	階段

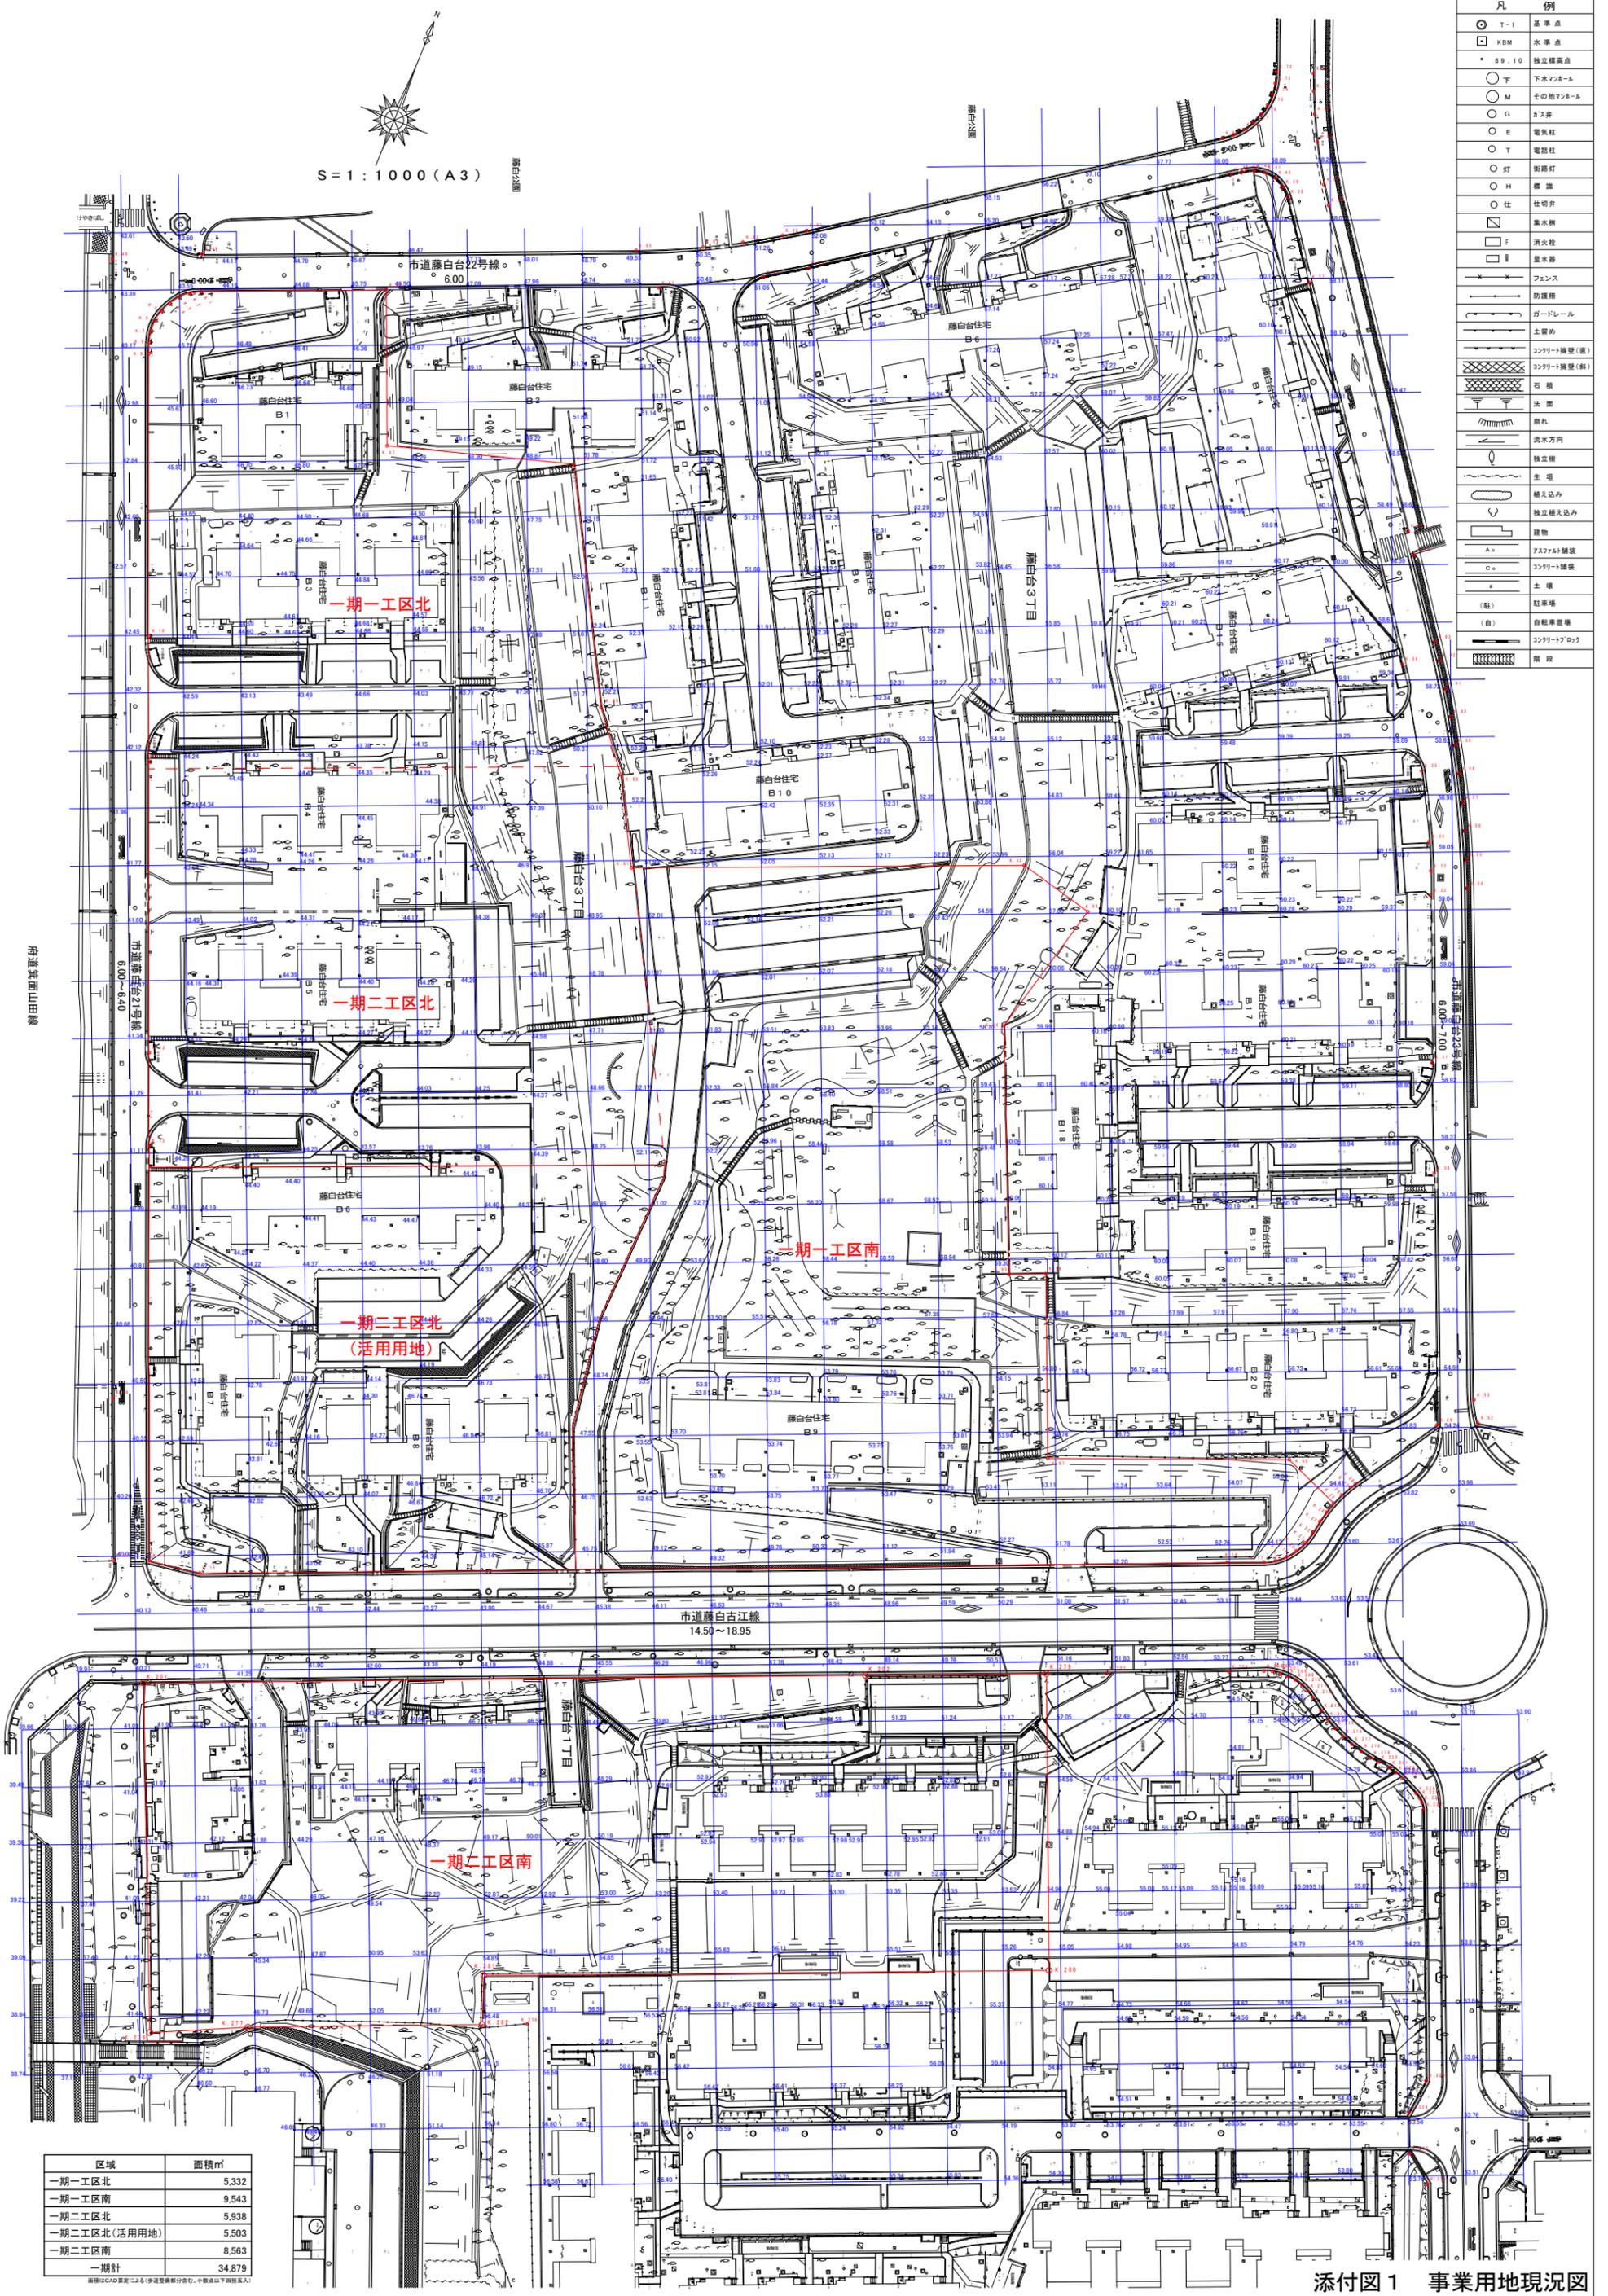

区域	面積㎡
一期一工区北	5,332
一期一工区南	9,543
一期二工区北	5,938
一期二工区北 (活用用地)	5,503
一期二工区南	8,563
一期計	34,879

※面積はCAD測定による(市道境界線部分中心、小敷以下面積未入)

添付図1 事業用地現況図