


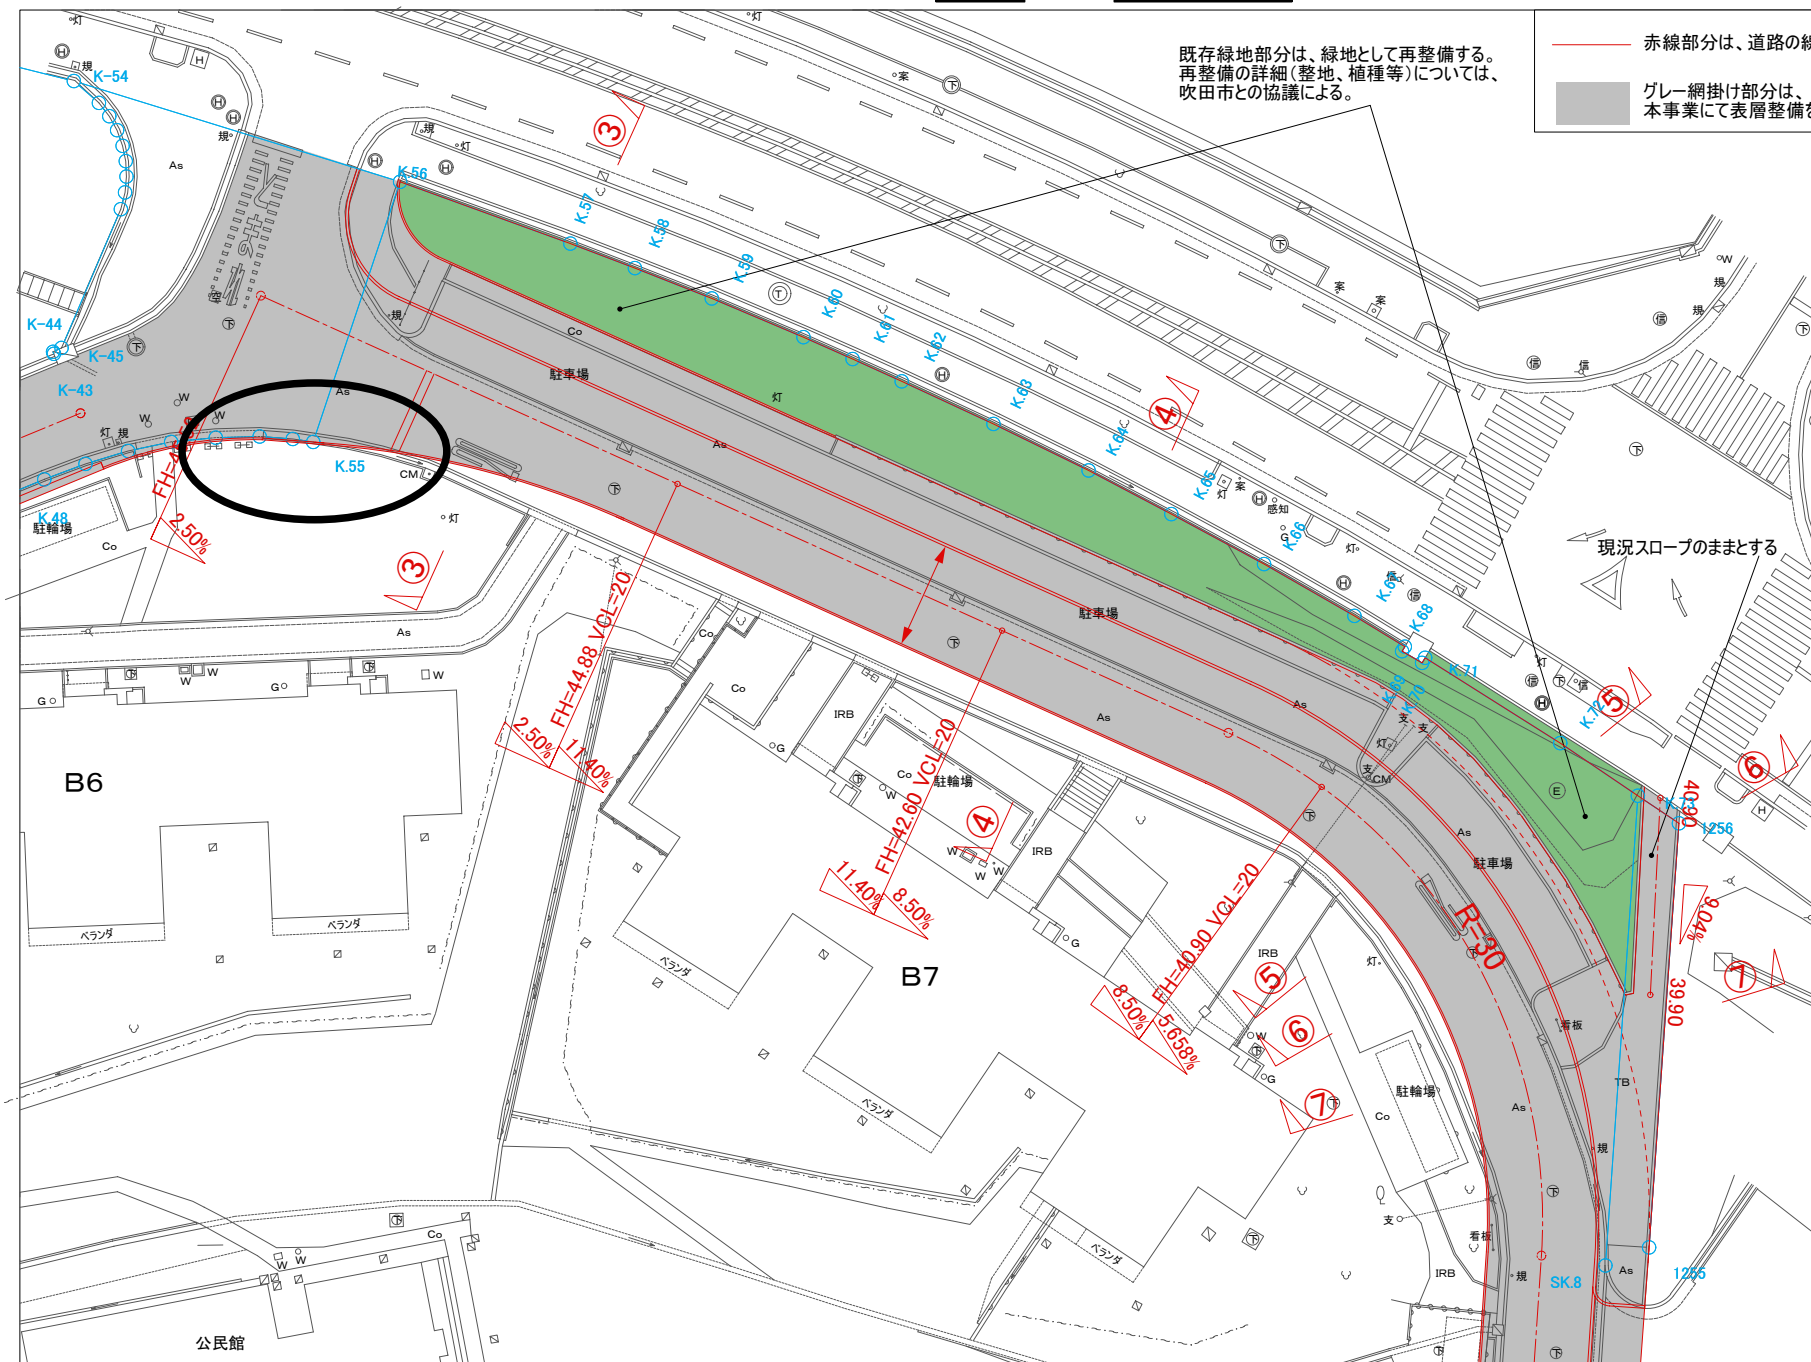

既存緑地部分は、緑地として再整備する。
再整備の詳細(整地、植種等)については、
吹田市との協議による。

- 赤線部分は、道路の線形を示す
- グレー網掛け部分は、
本事業にて表層整備を行う



現況スロープのままとする