


(別紙-3) 千里佐竹台住宅・千里高野台住宅 土地利用計画図・本事業関連移転計画図



凡例

	第一期（事業区域）
	建替計画地
	府営住宅整備用地
	活用地
	保全緑地
	整備予定道路
	整備予定歩行者路
	公園・緑地
	府営住宅（既存）
	大阪府住宅供給公社
	都市機構住宅
	府道
	市道
	歩行者専用道
	河川・水路
	仮移転
	第1工区への本移転
	第2工区への本移転

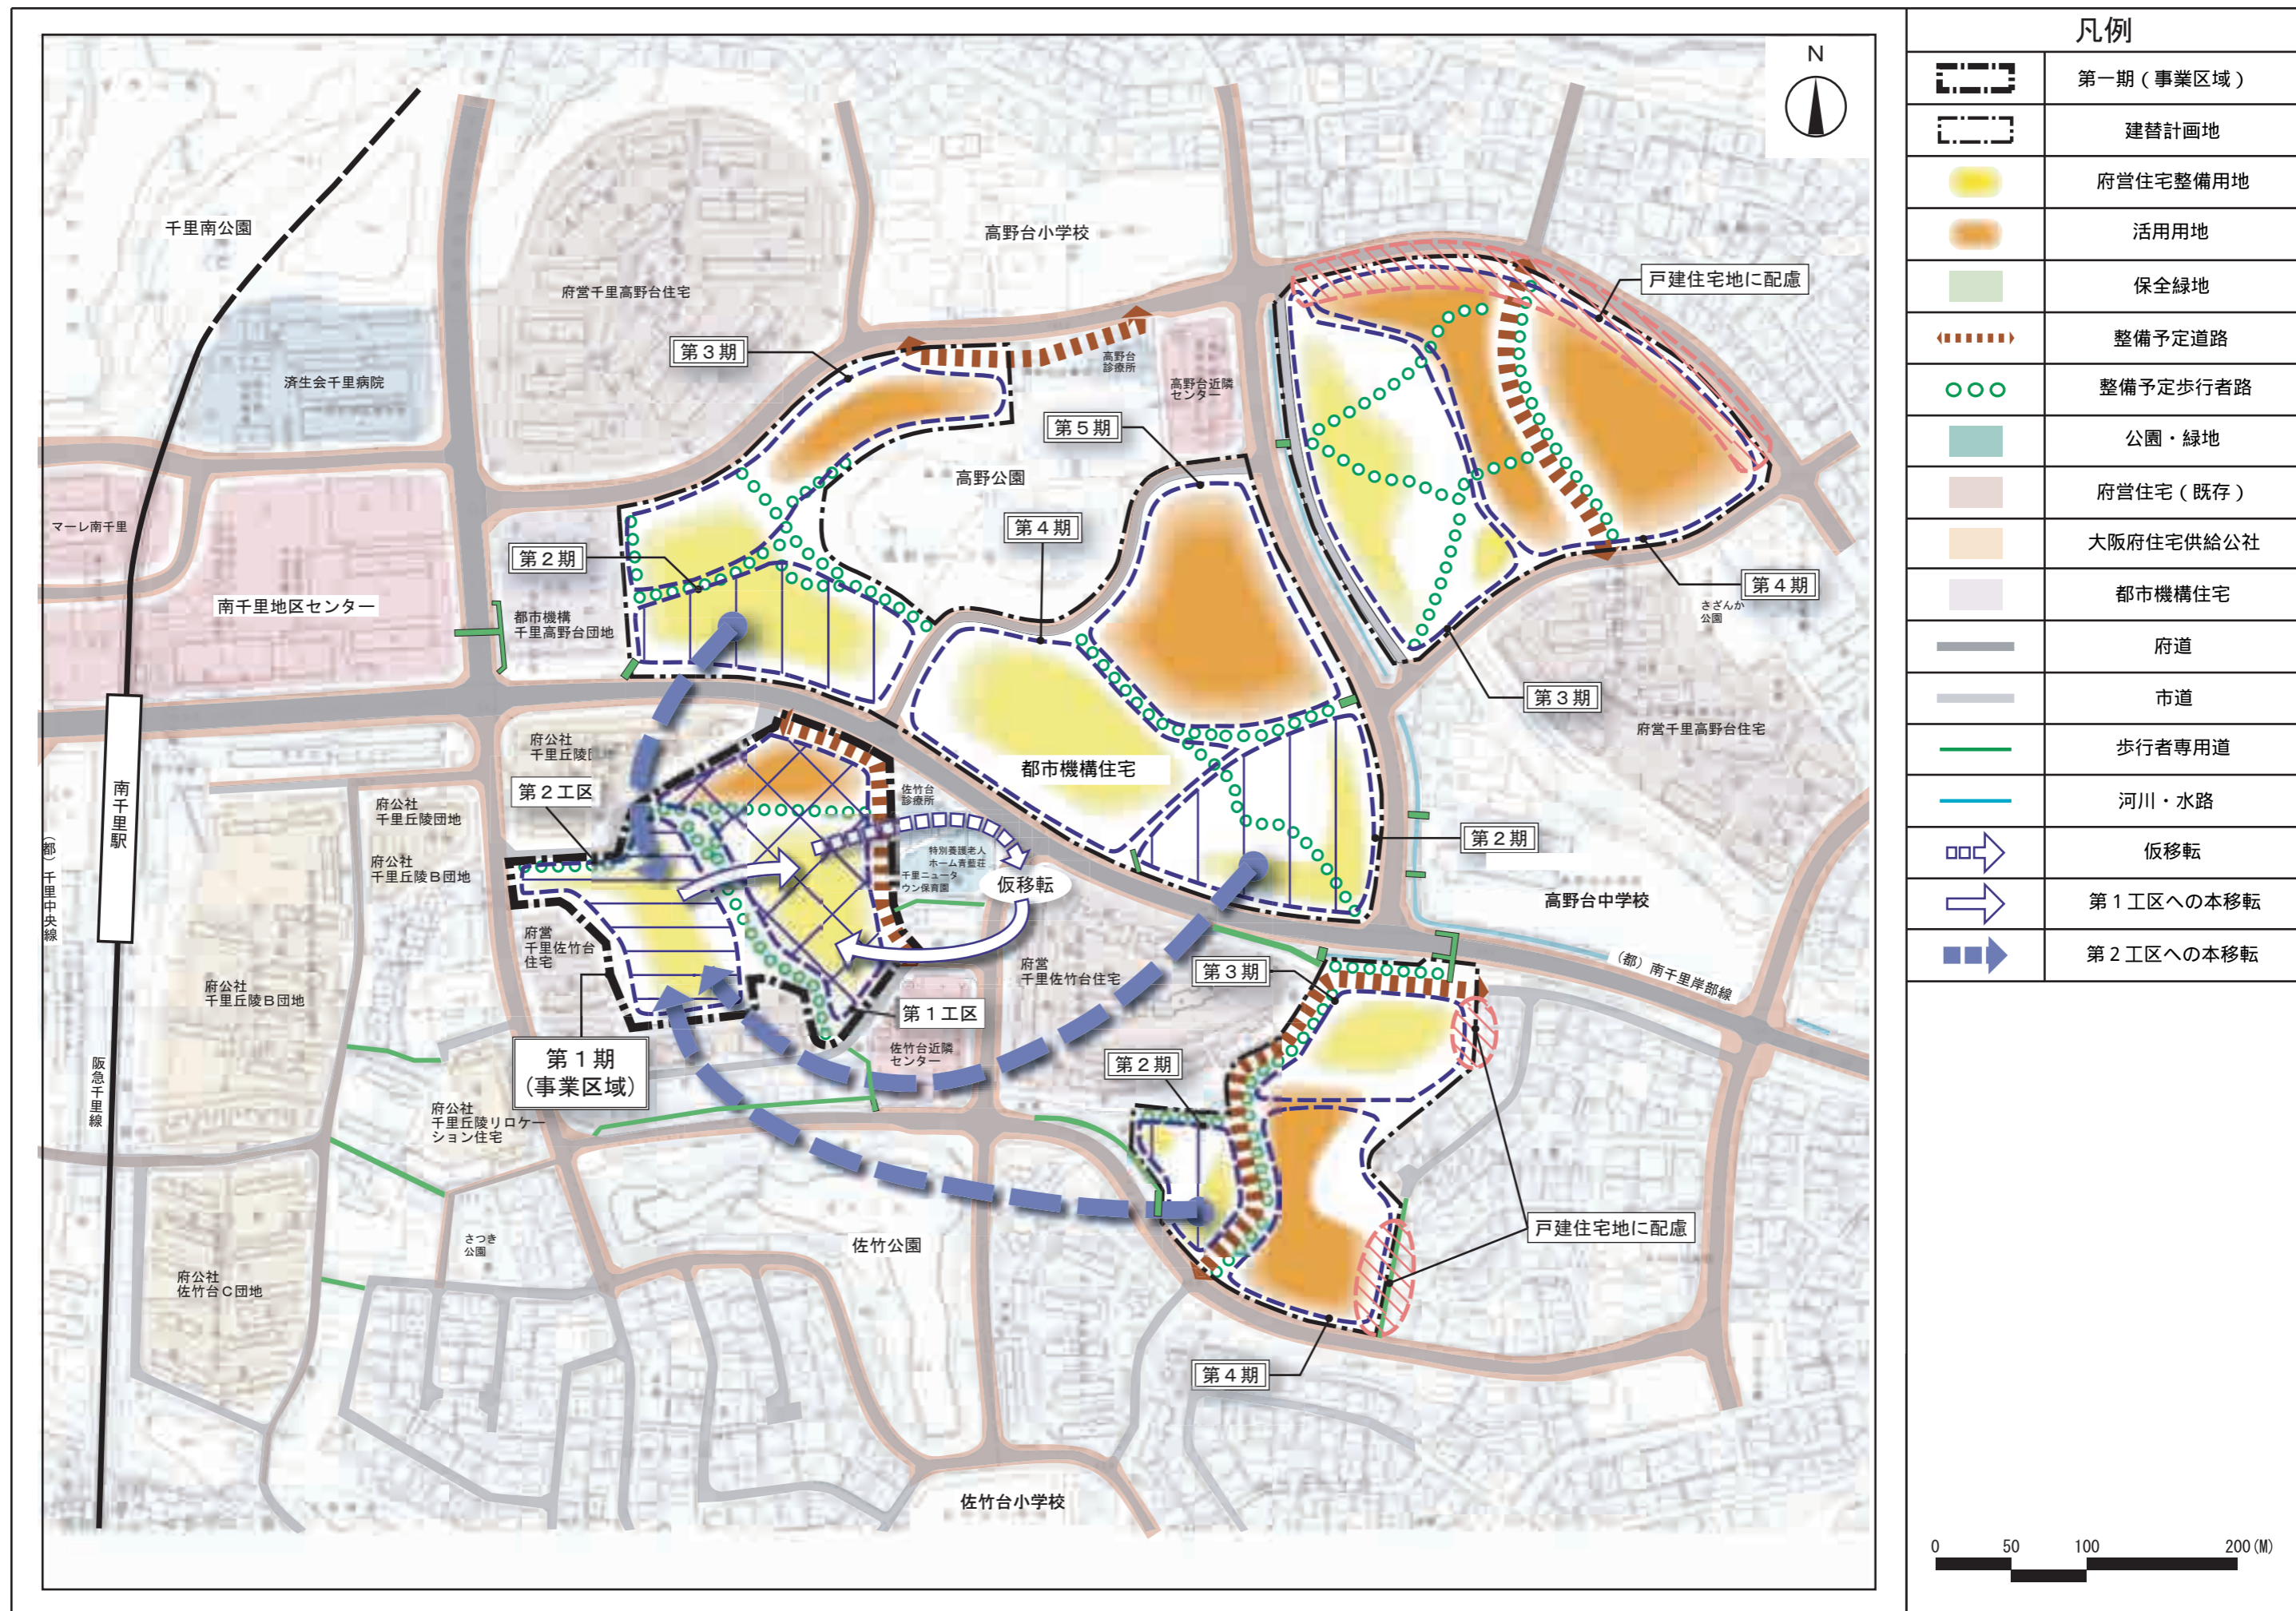