




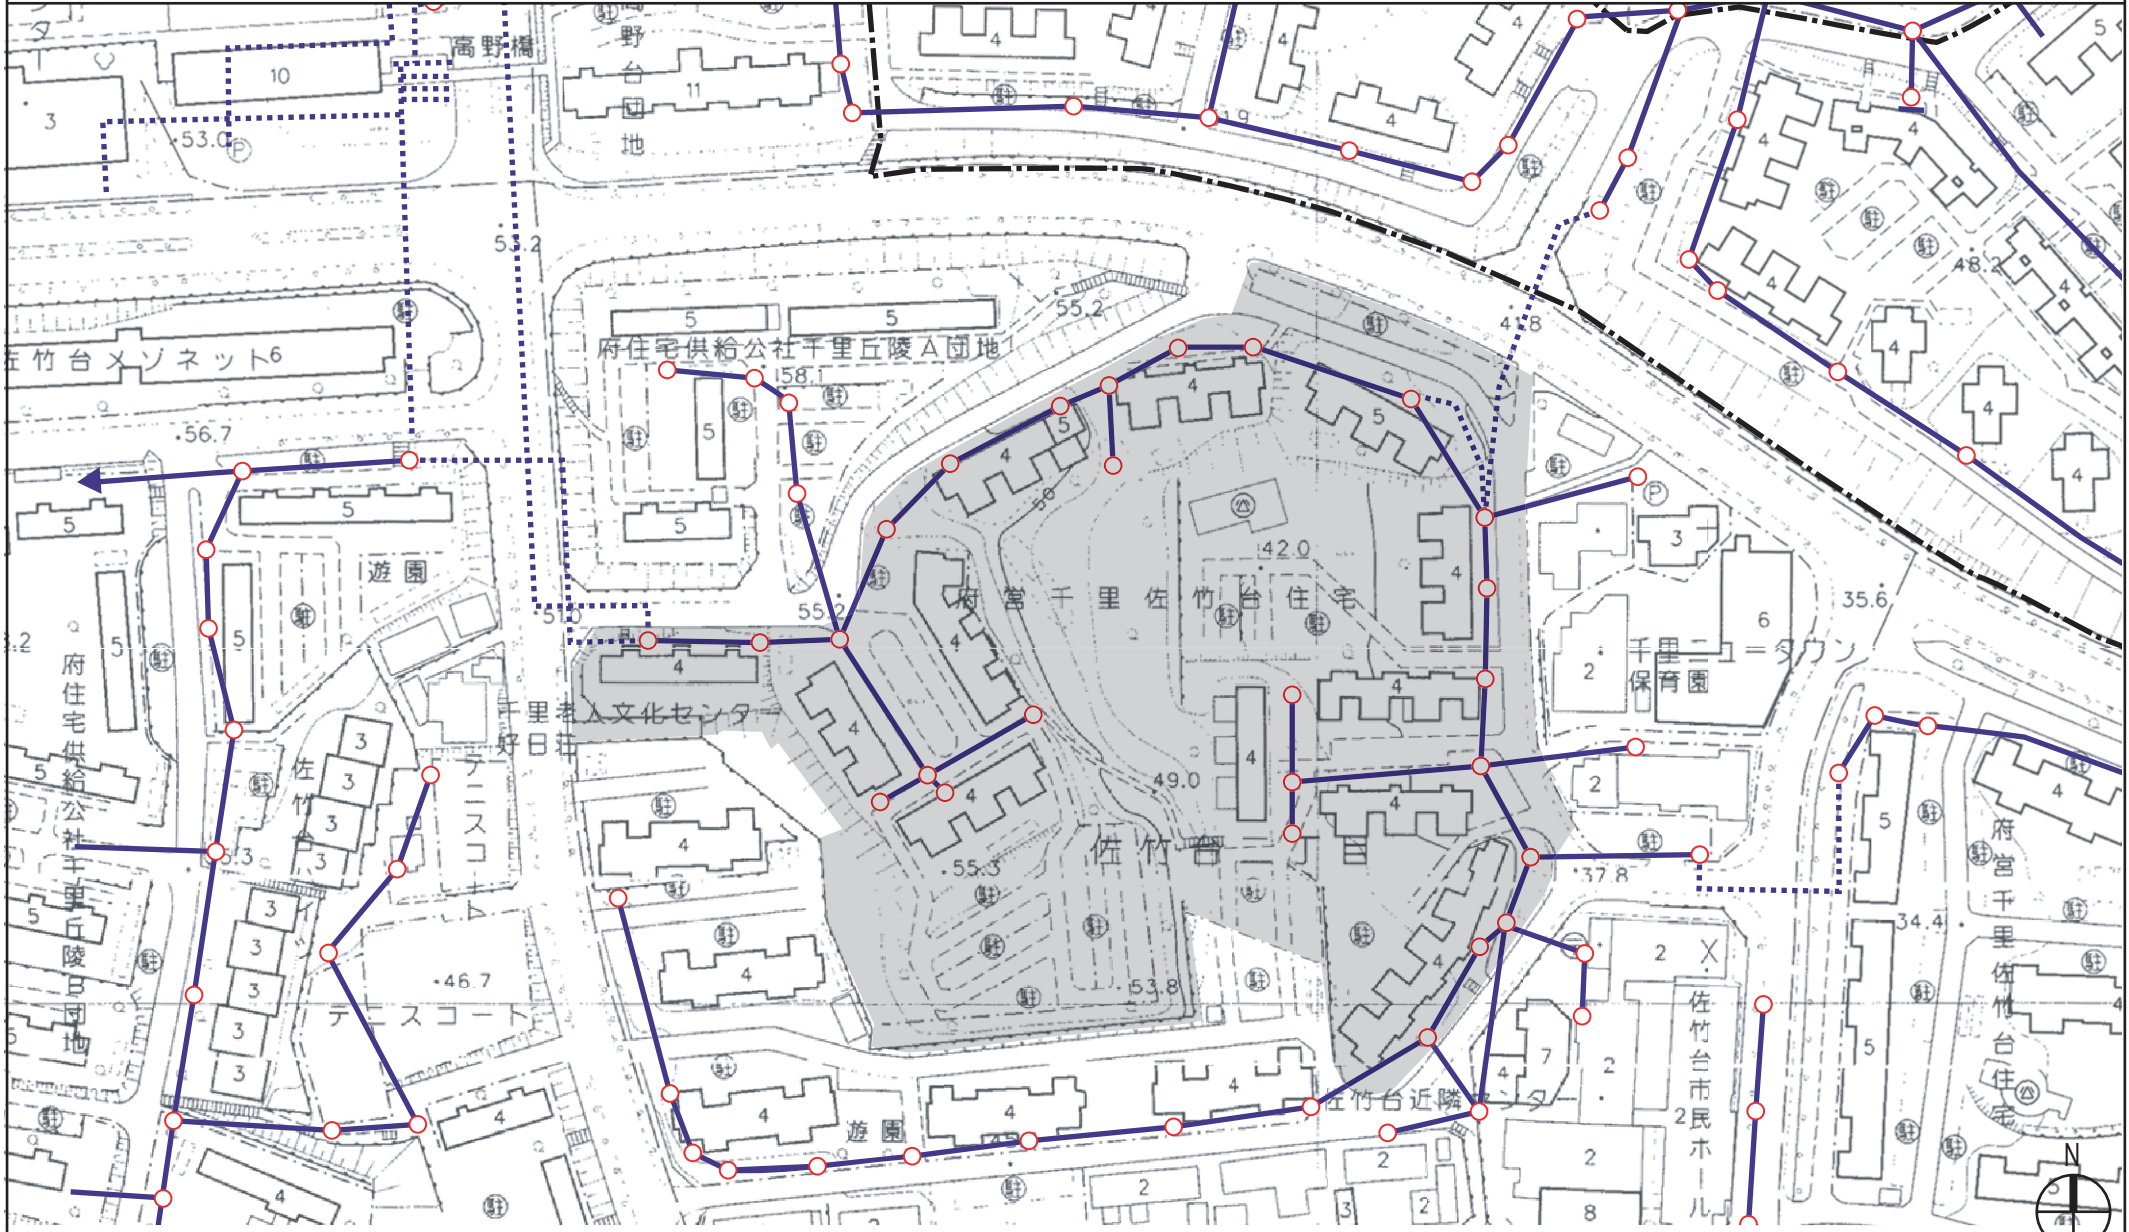


添付図⑩ 電気(関西電力)整備状況図



-  計画地
-  既設電線 (架空)
-  既設電線 延長
-  既設電線 (埋設)
-  既設電柱 (関西電力管理)

