


添付図⑤ 事業計画概要図

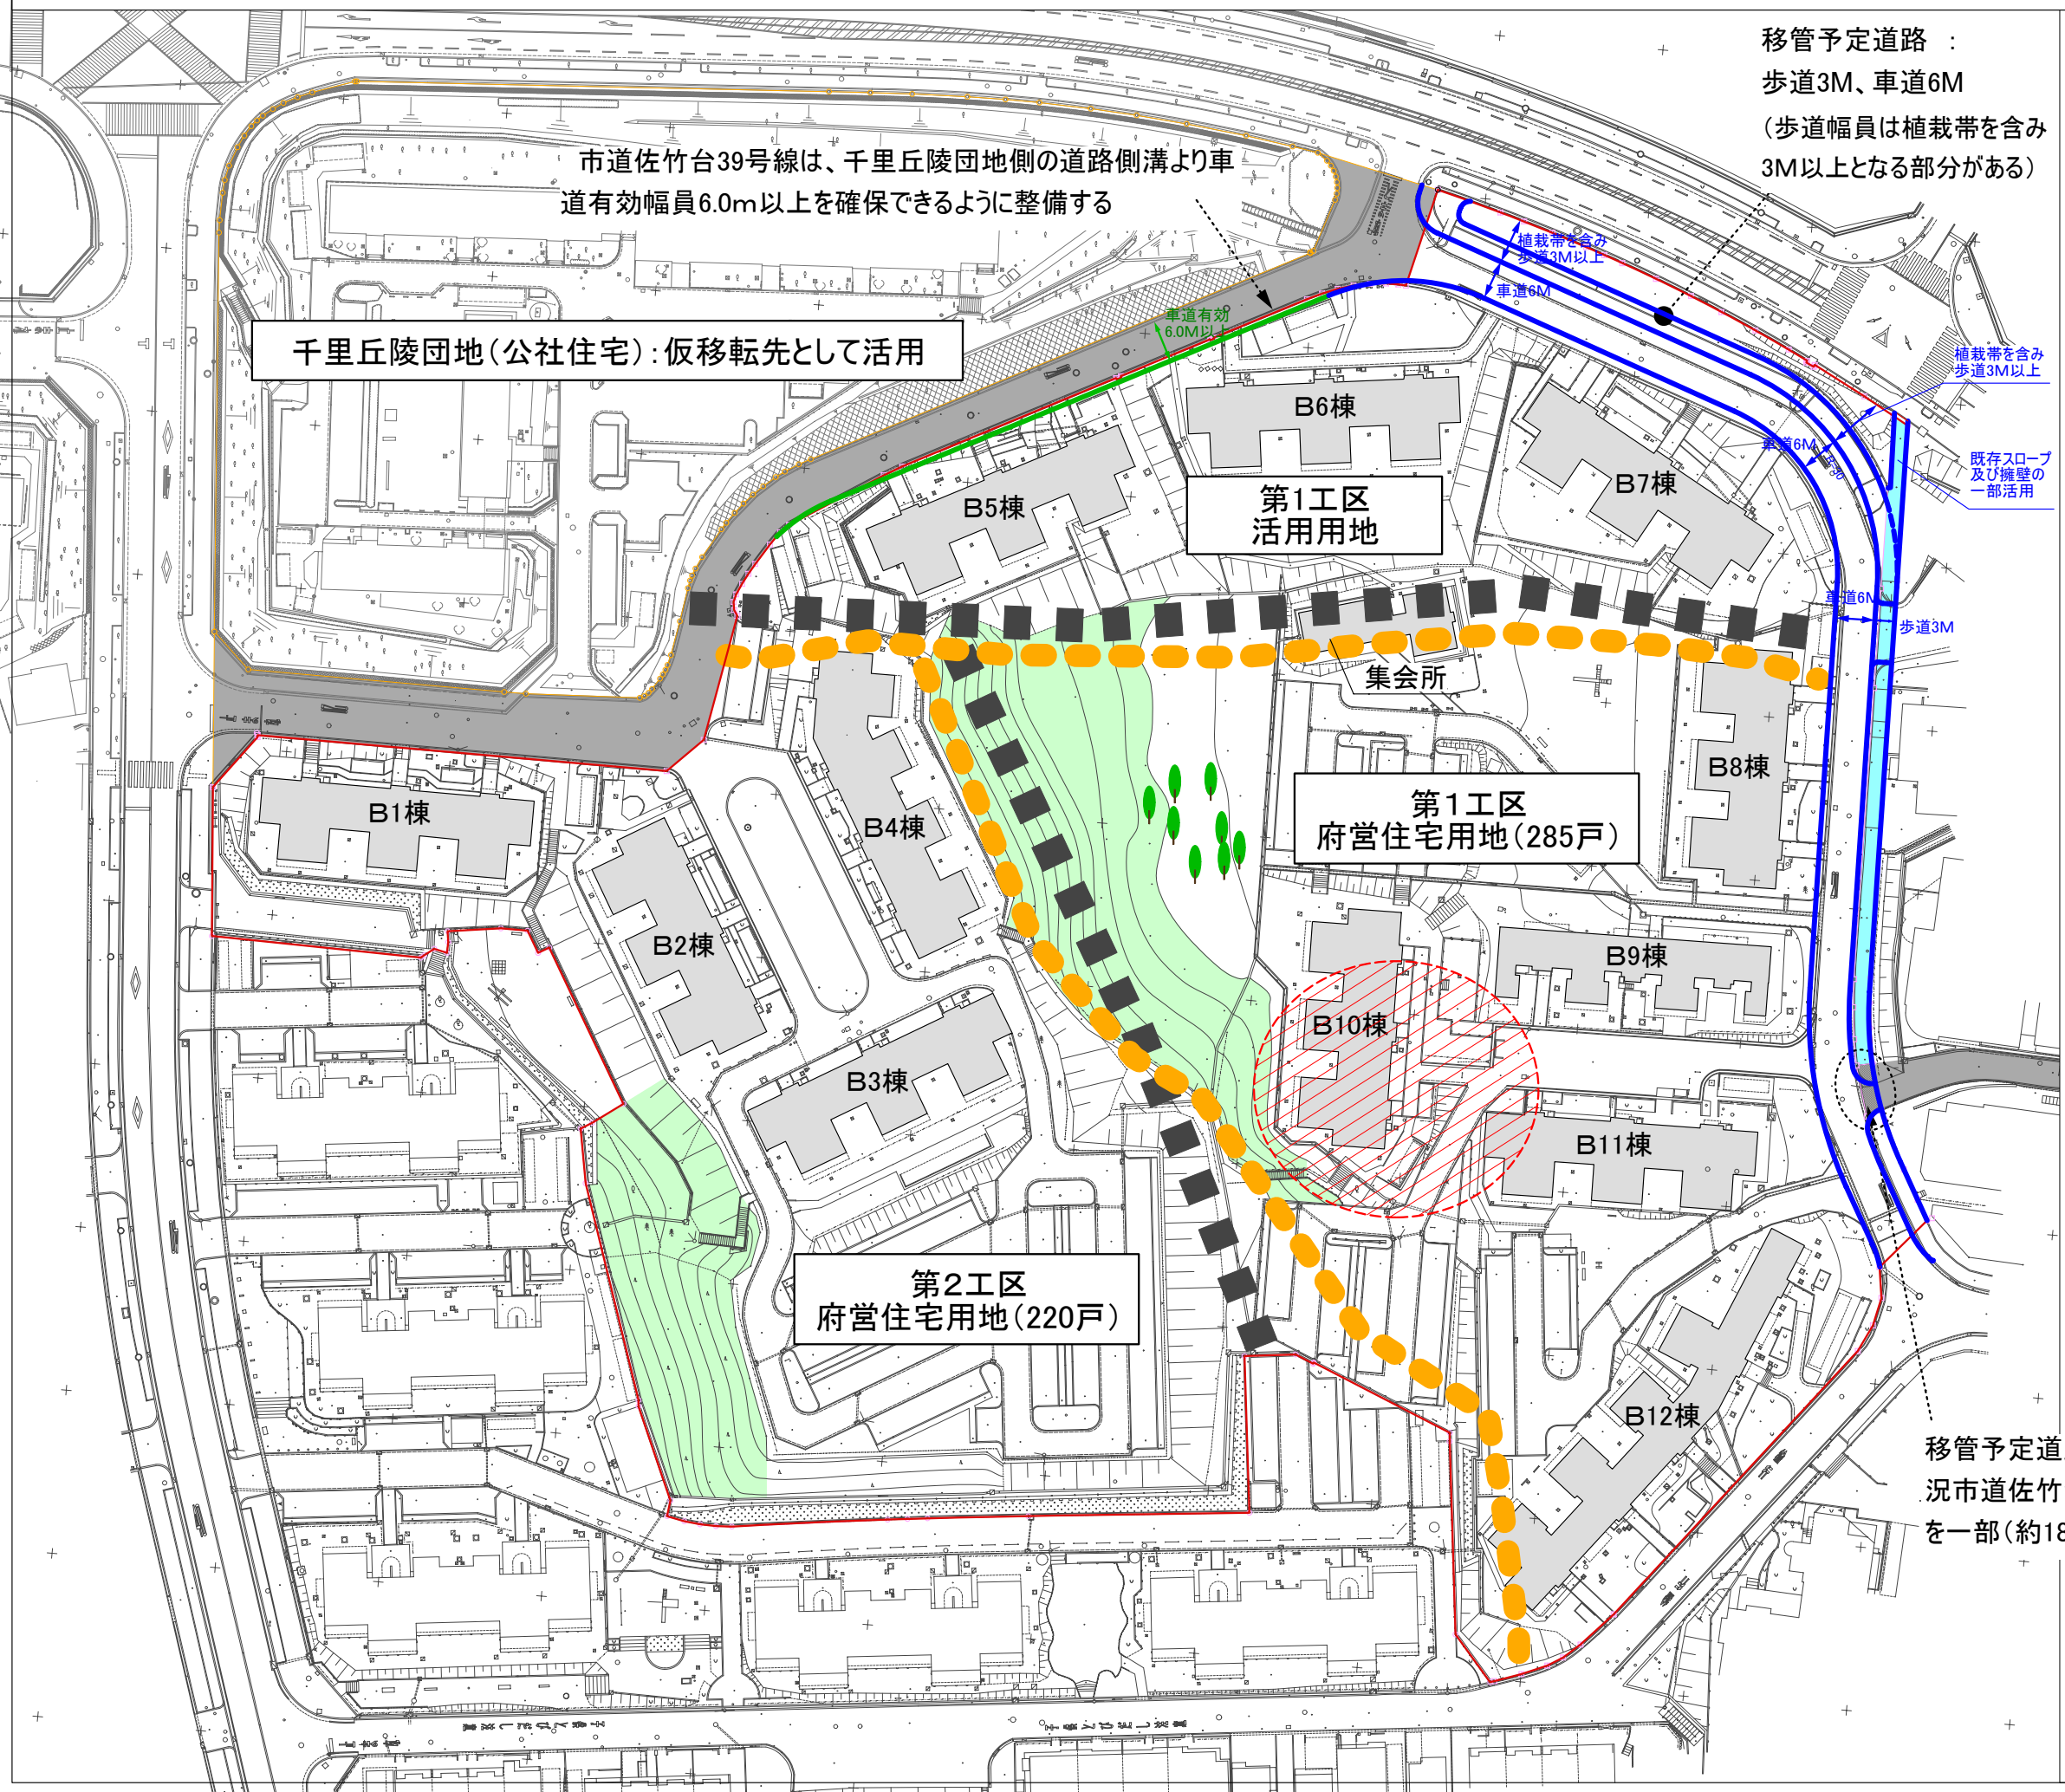

移管予定道路：
歩道3M、車道6M
(歩道幅員は植栽帯を含み
3M以上となる部分がある)

- 事業区域
- 大阪府タウン管理財団
- 市道佐竹台39号線、13号線
- 斜面緑地
- メタセコイア
- 移管予定道路
- 市道39号線拡幅部分
- 歩行者動線
- 工区境界(提案による)
- 既存府営住宅住棟及び集会所
- 新規集会所(配置想定範囲)

※既存の一団地認定区域は、事業区域と市道佐竹台39号線を合わせた部分となっている

移管予定道路部分には、現況市道佐竹台13号線の用地を一部(約18.7m)含む

