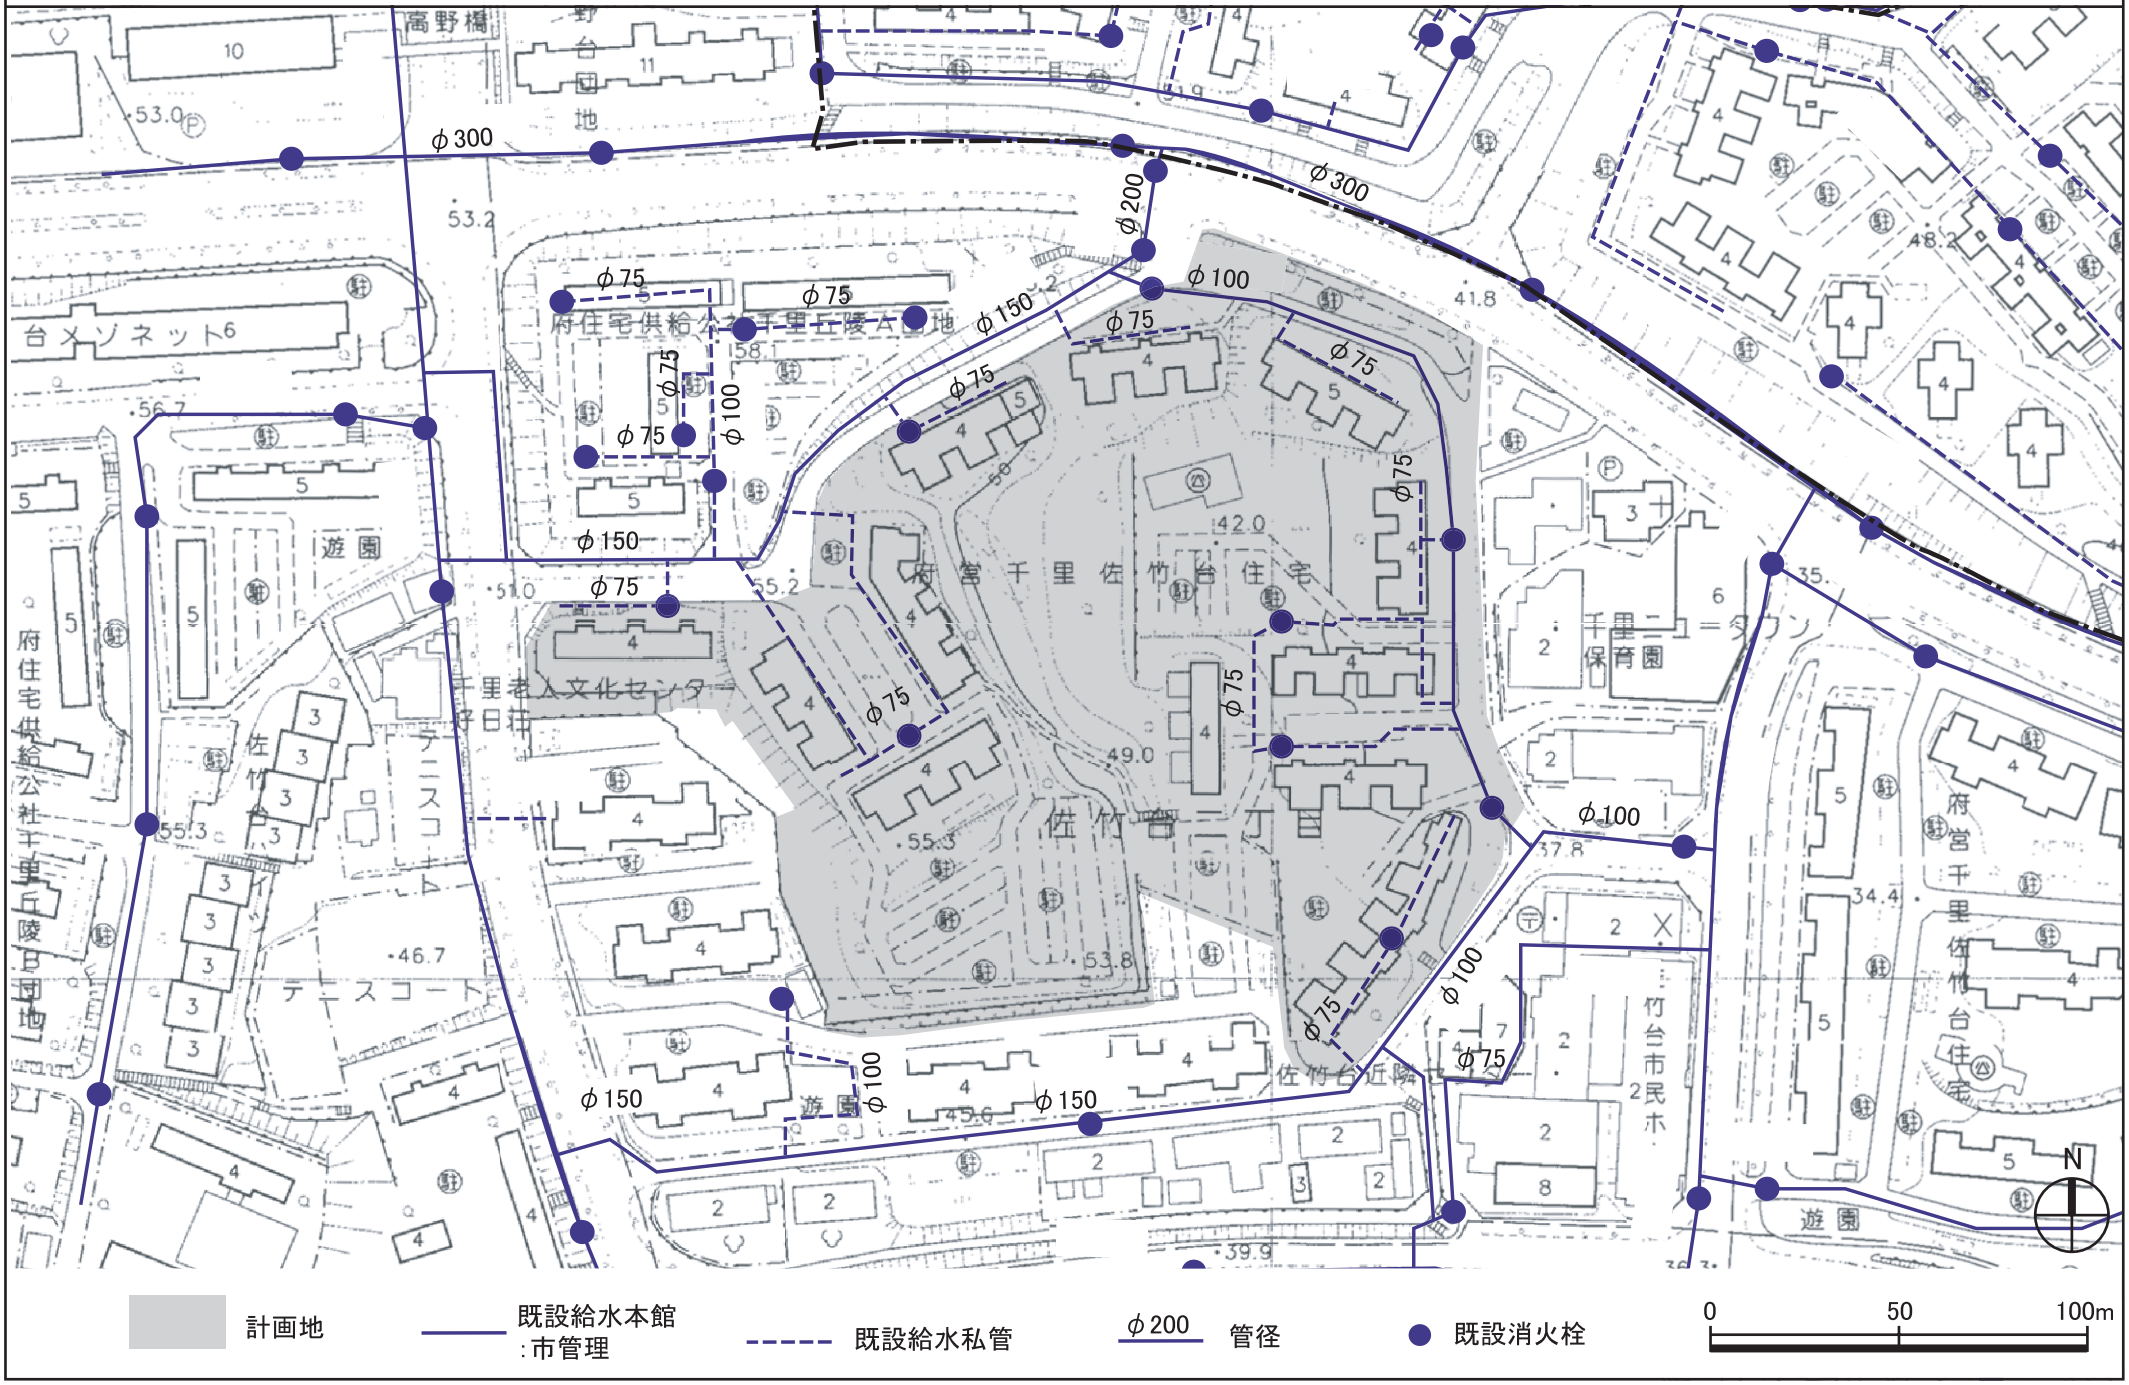添付図⑥　上水道整備状況図