


添付図⑥ 上水道整備状況図

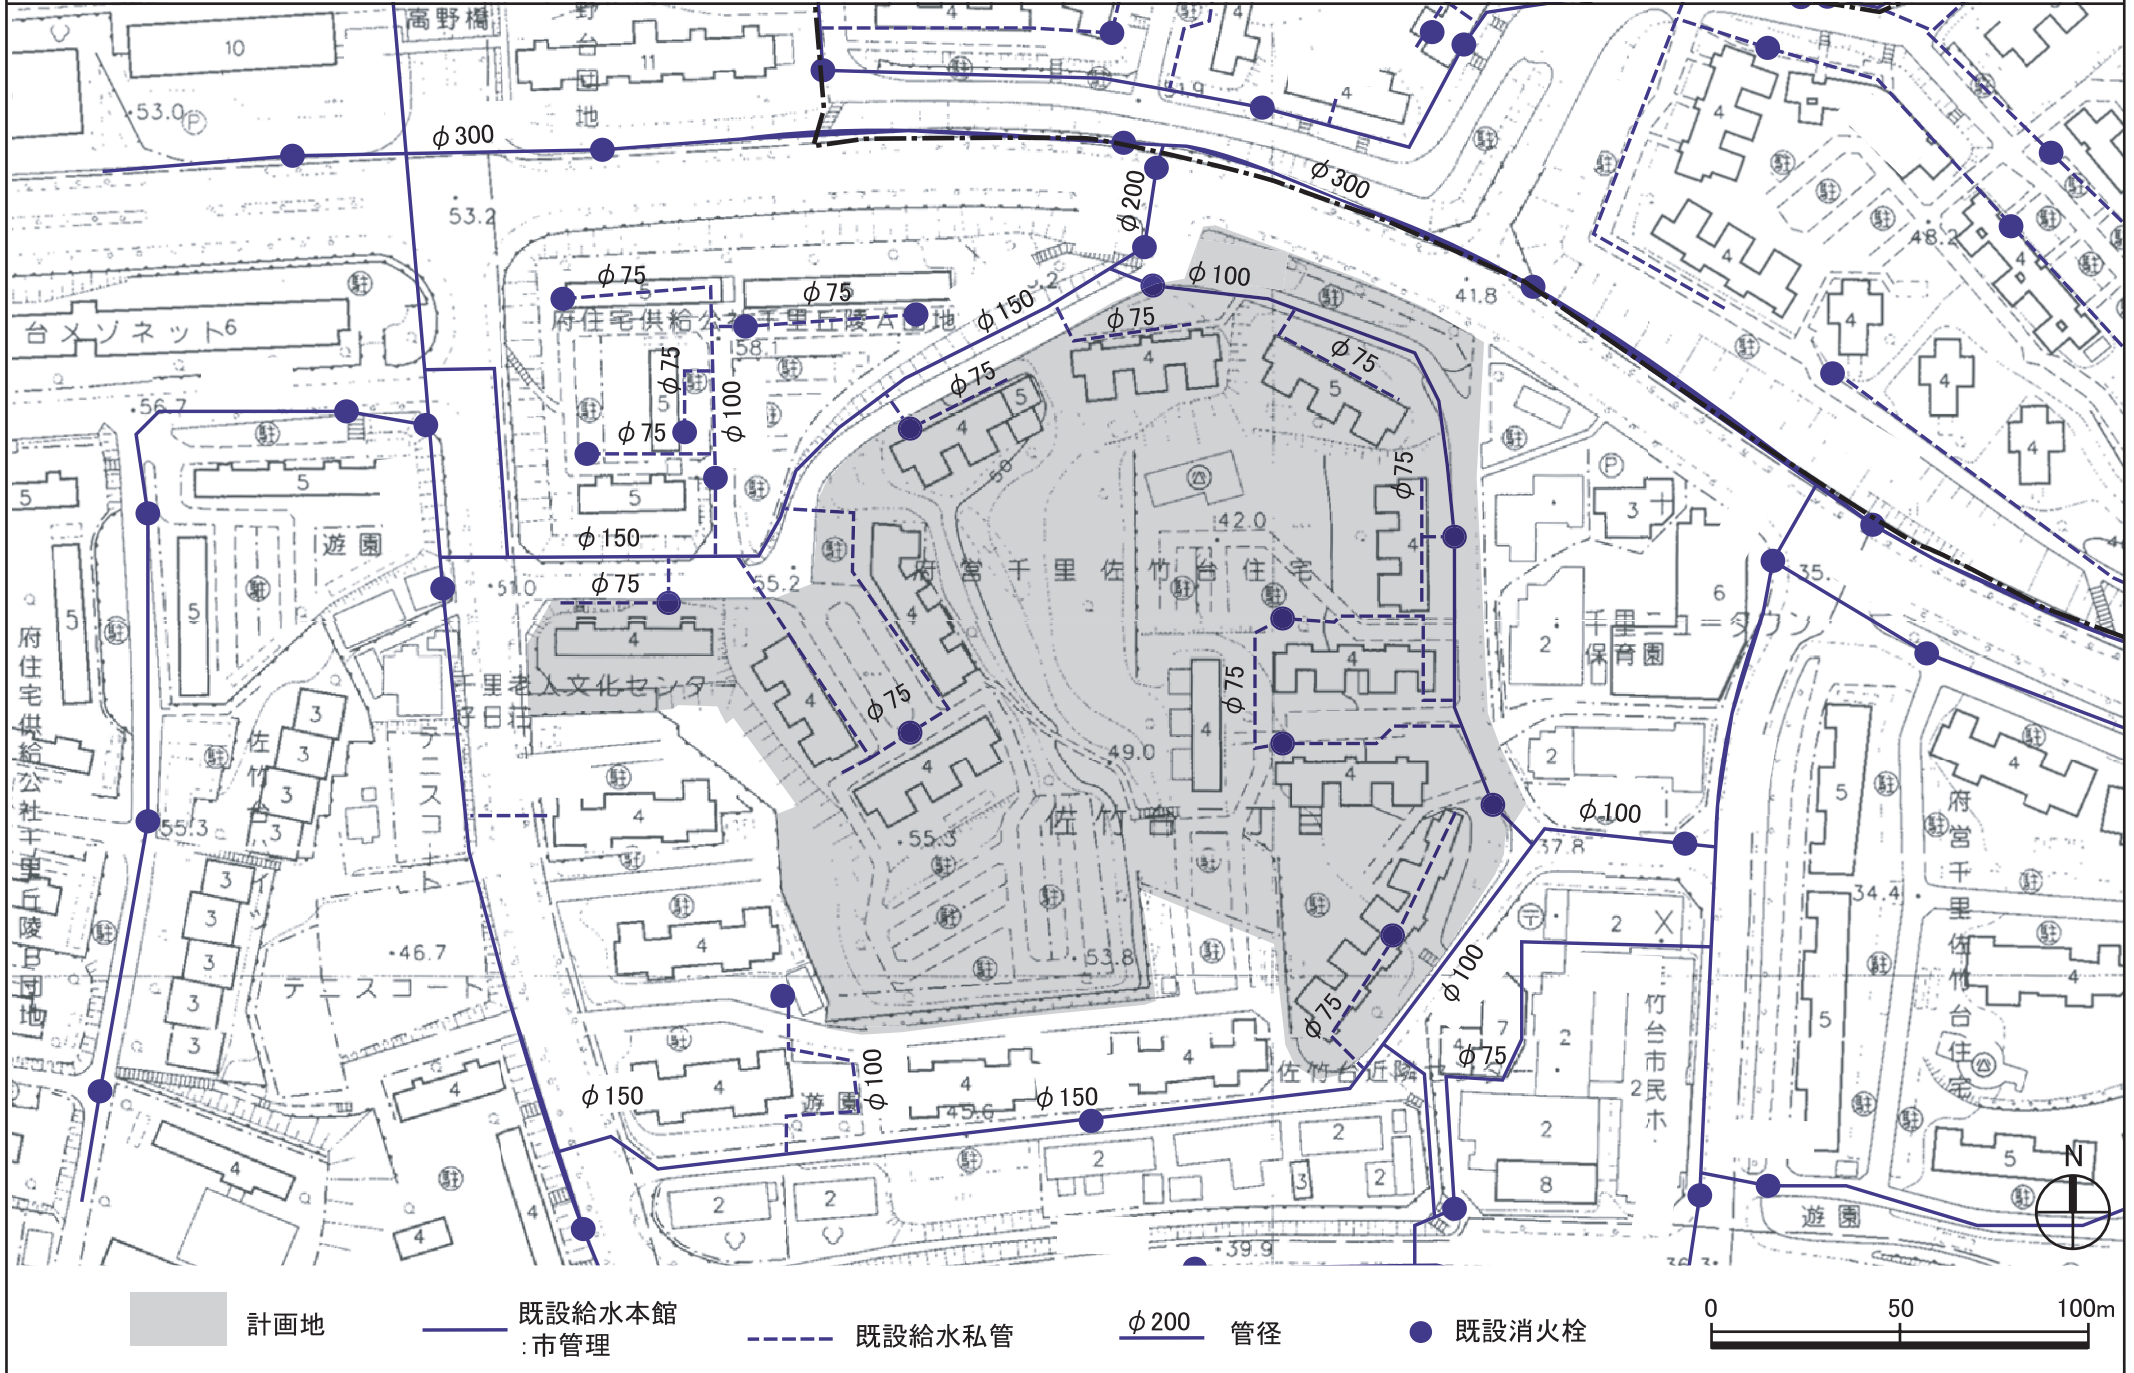

計画地

既設給水本館
:市管理

既設給水私管

$\phi 200$ 管径

既設消火栓

0 50 100m

添付図⑦ 下水道整備状況図

