




添付図⑧ 都市ガス(大阪ガス)整備状況図

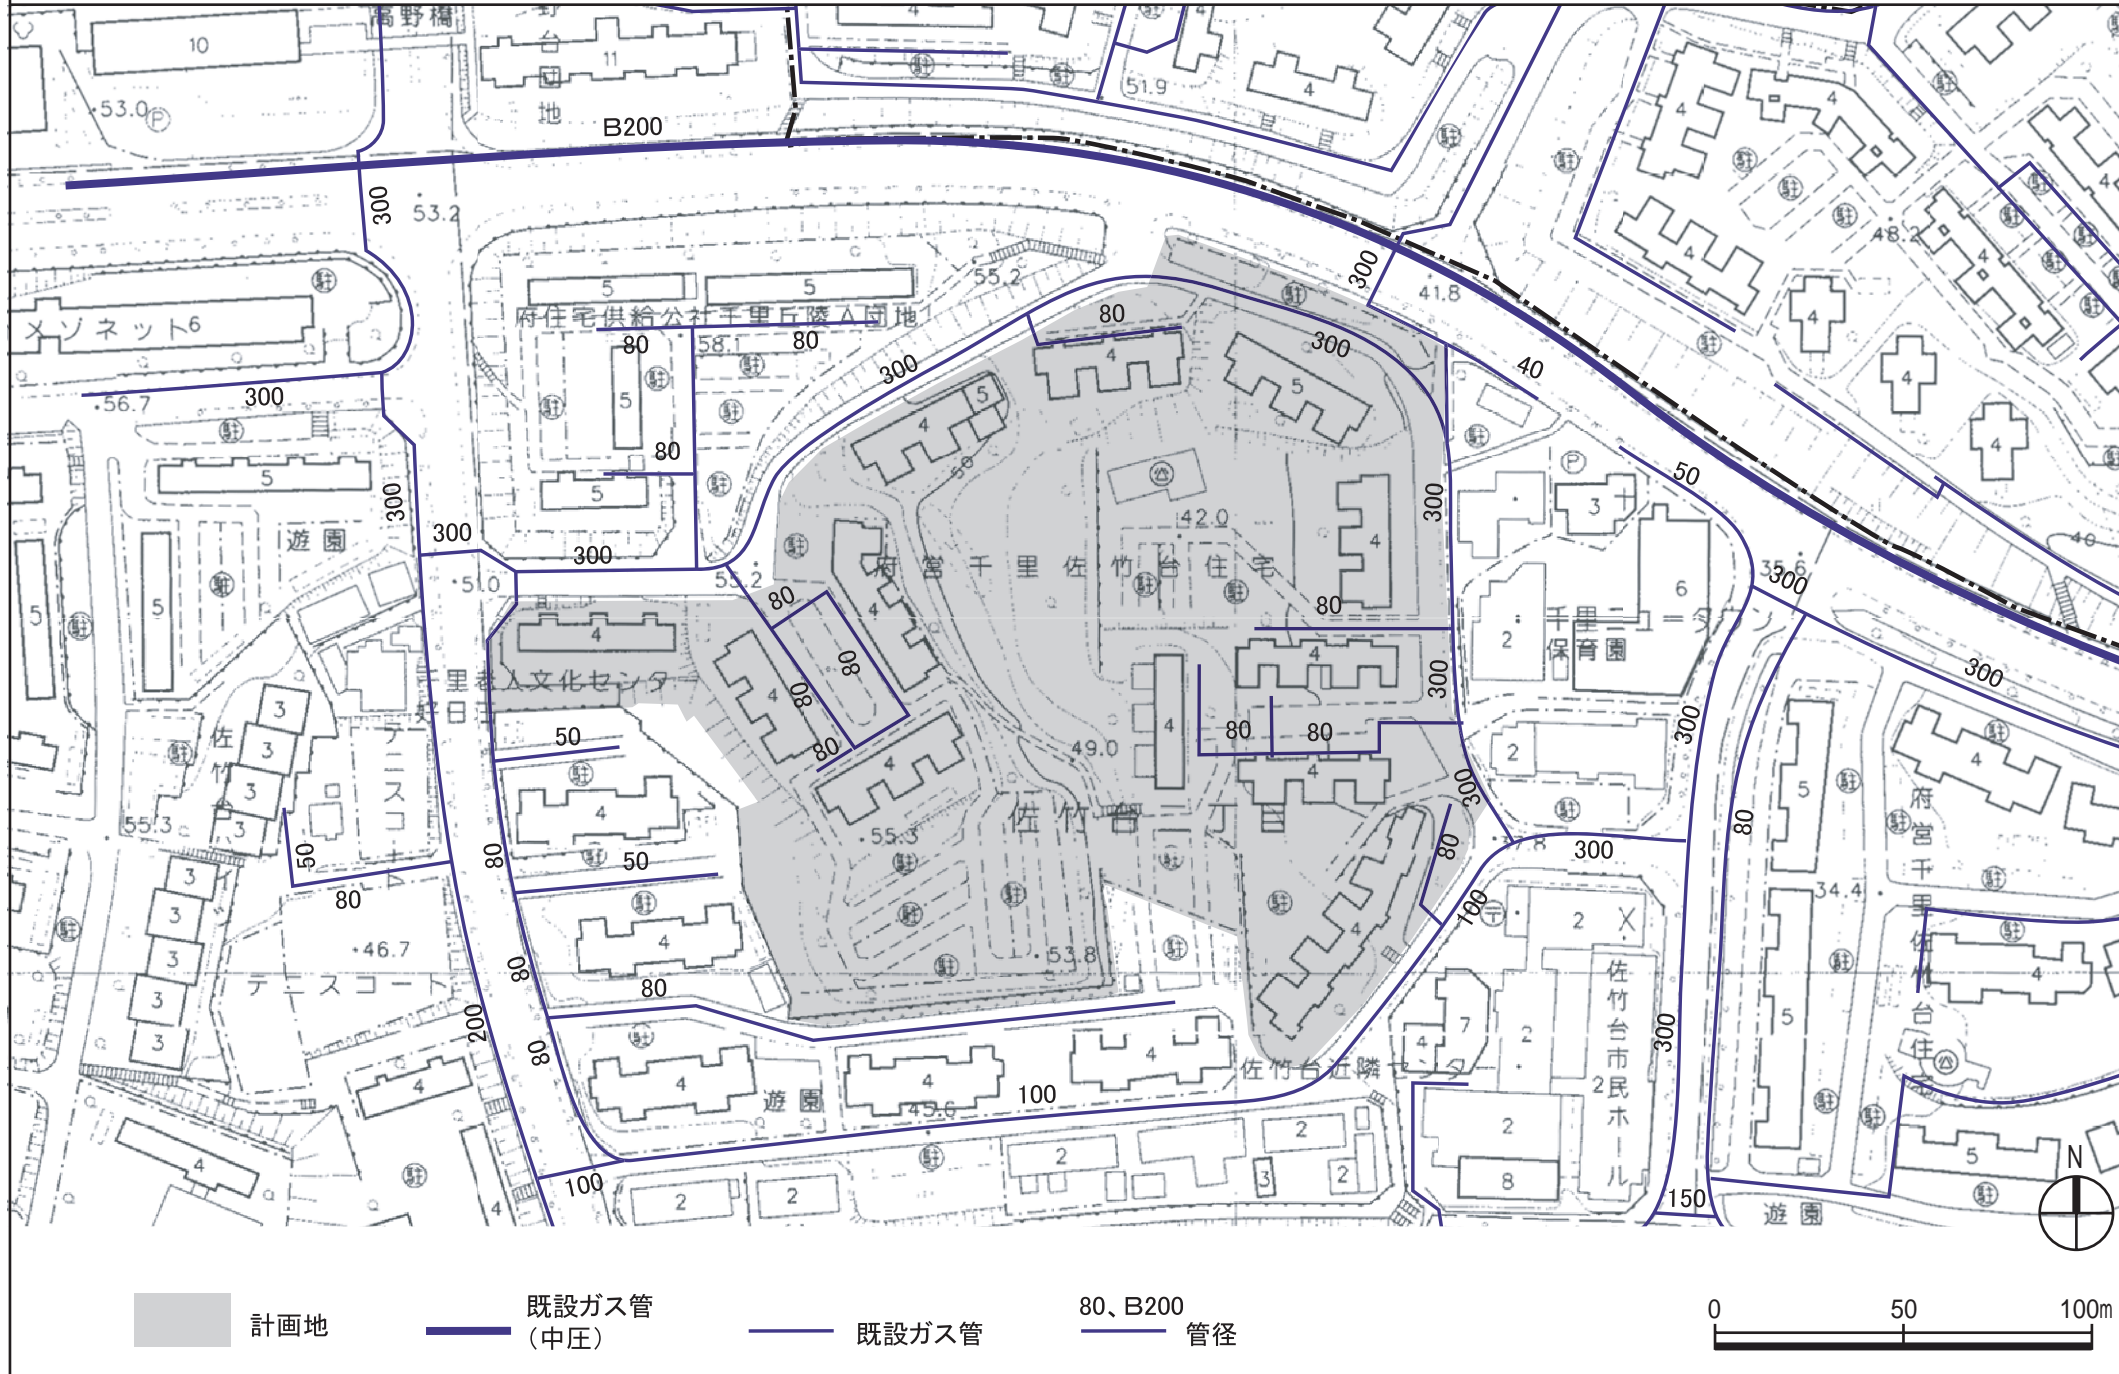

添付図⑨ 電話(NTT)整備状況図

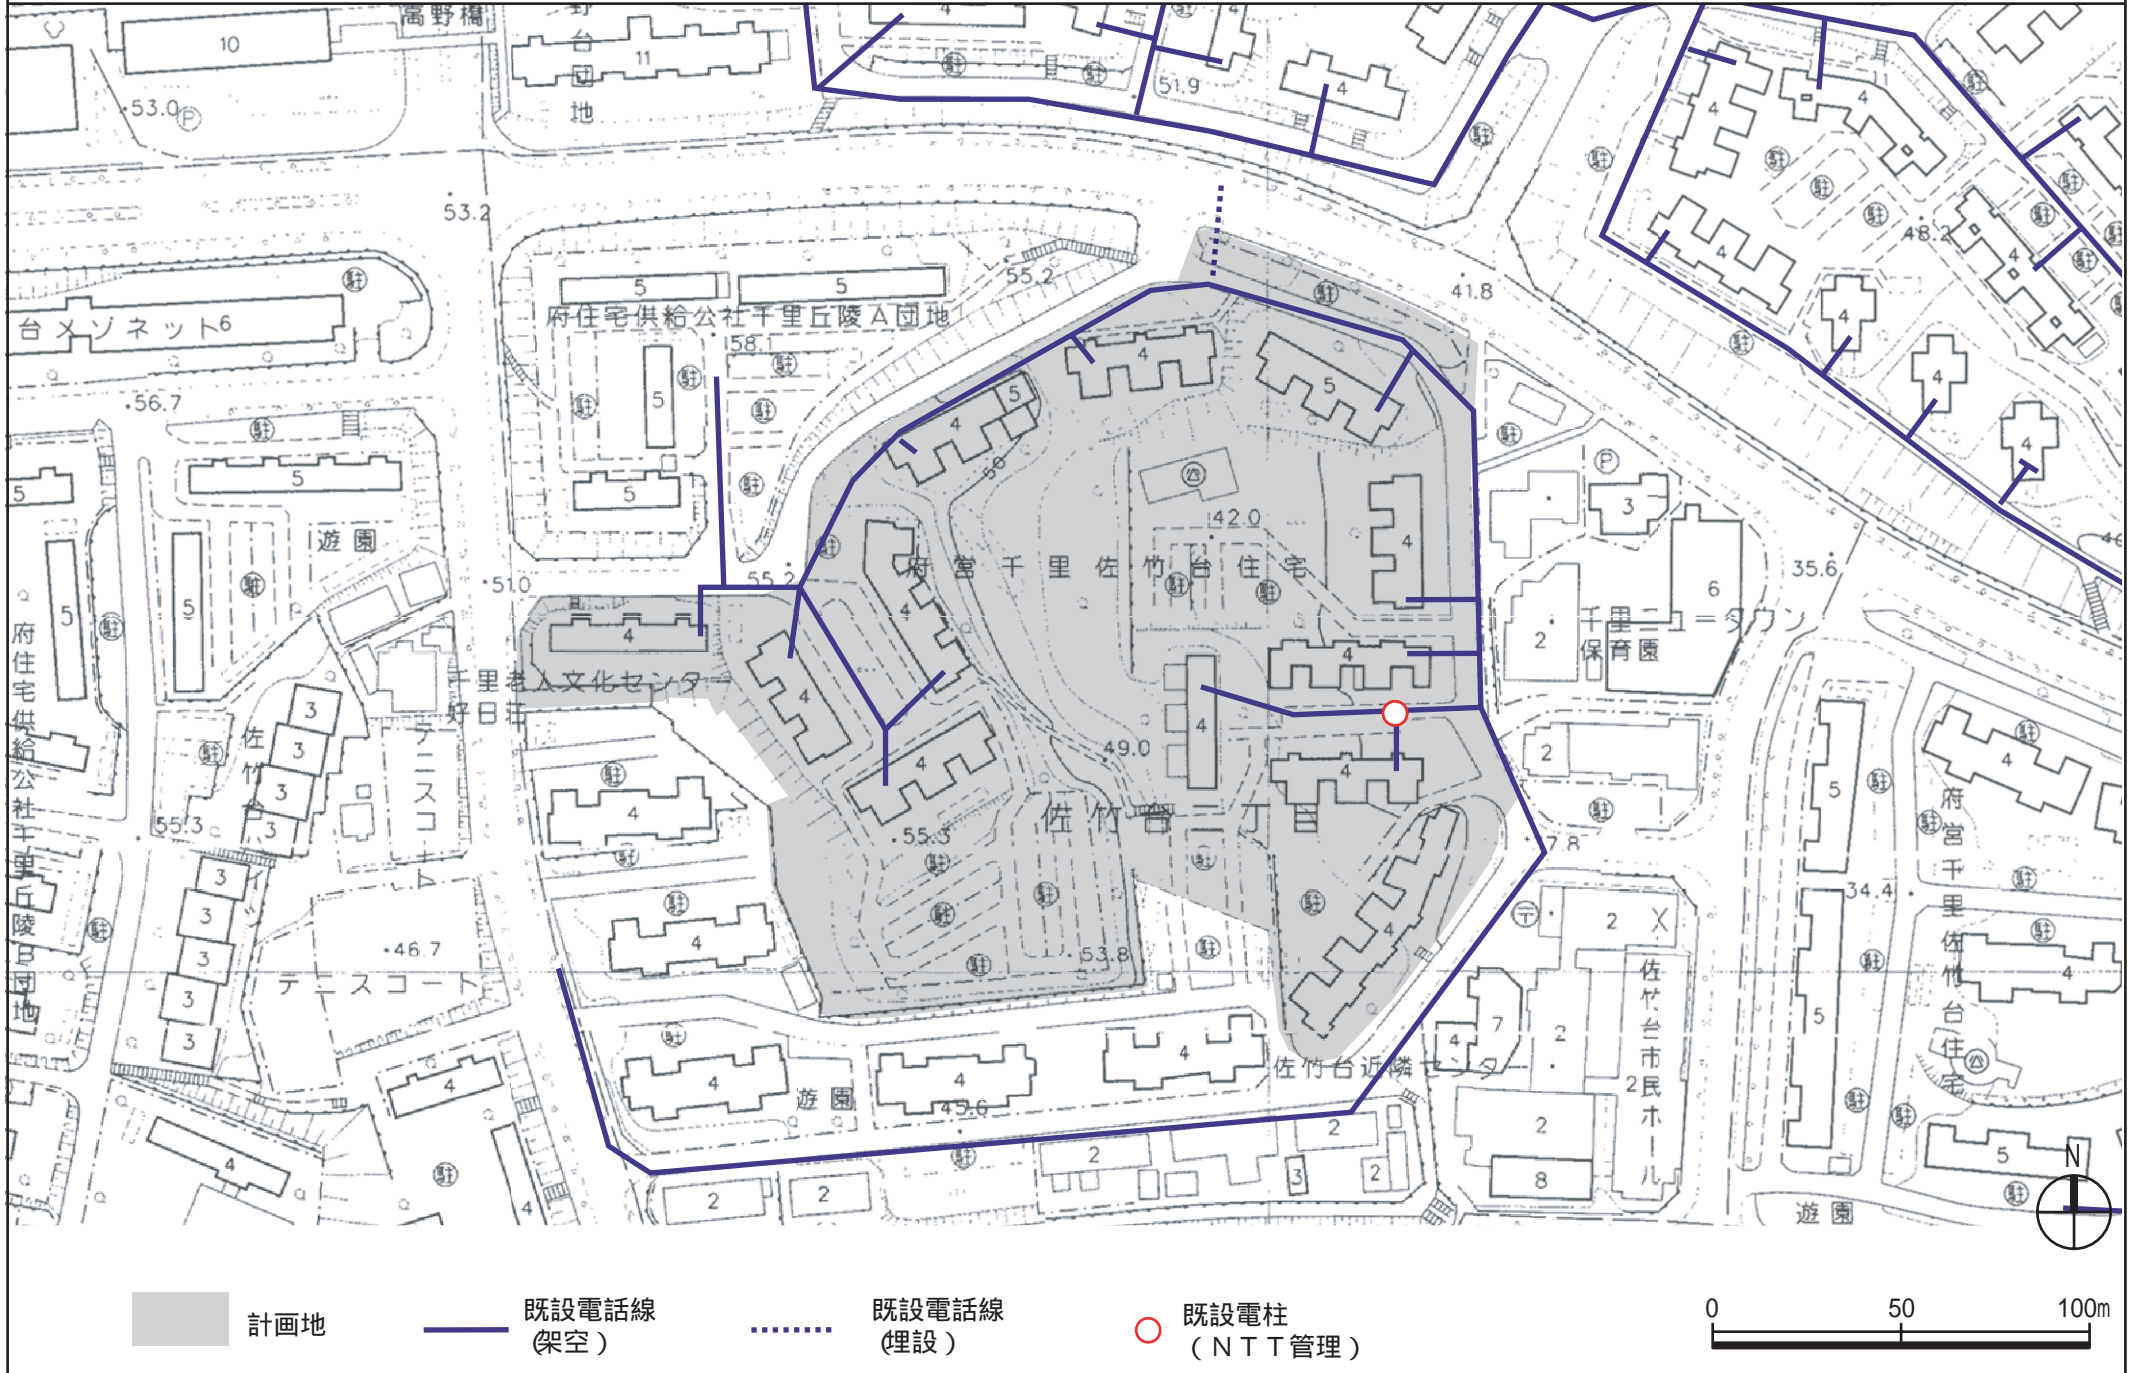

添付図⑩ 電気(関西電力)整備状況図

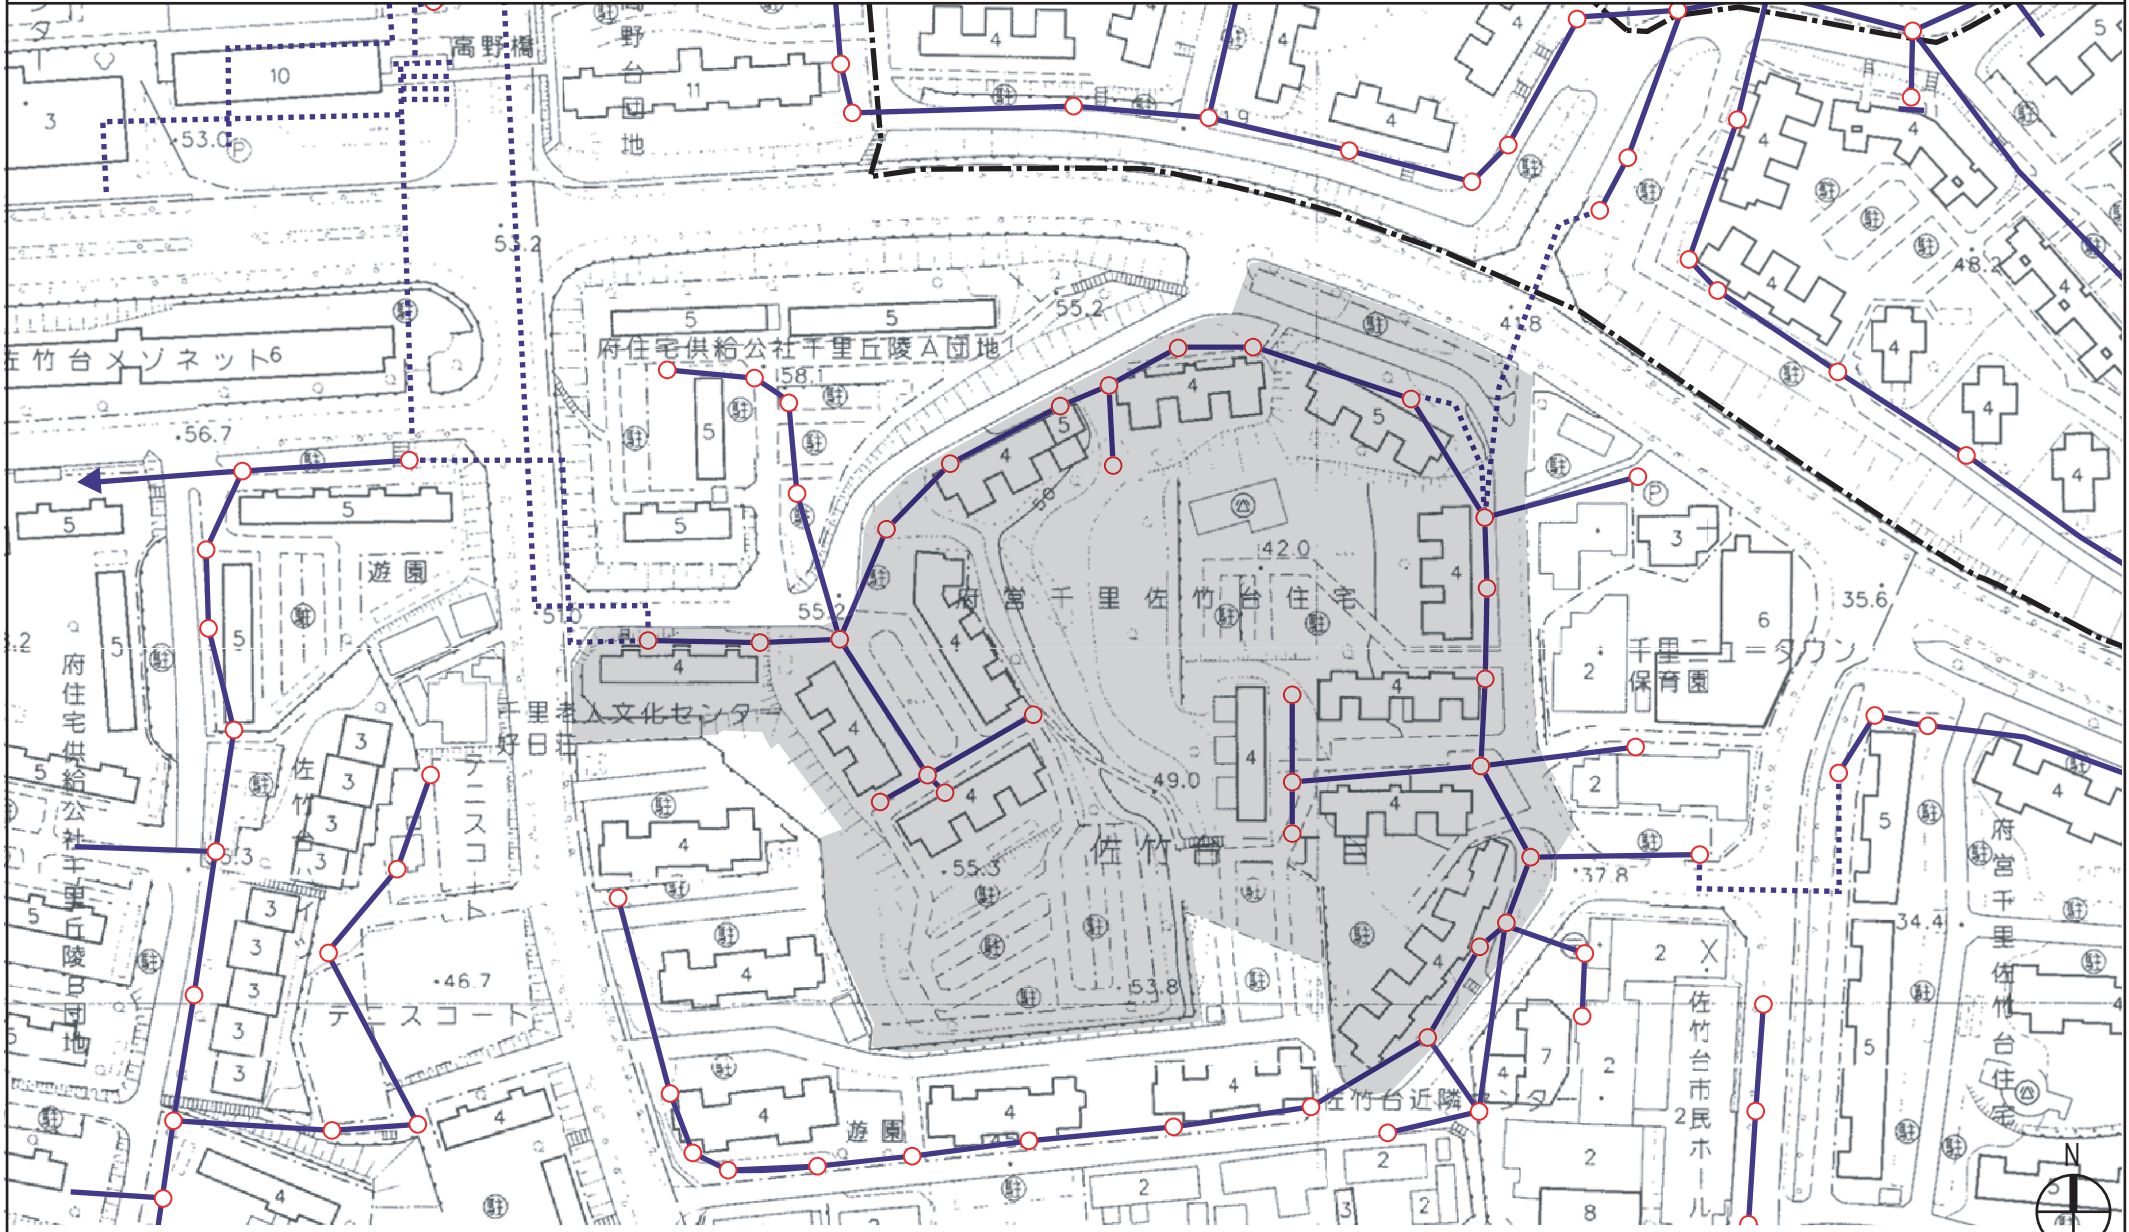

- 計画地
- 既設電線 (架空)
- ← 既設電線 延長
- 既設電線 (埋設)
- 既設電柱 (関西電力管理)

