



添付図 事業用地位置図



添付図 事業用地現況図


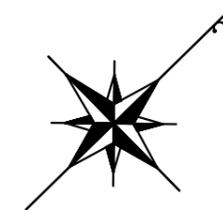


S = 1 : 1 4 0 0 ( A 3 )

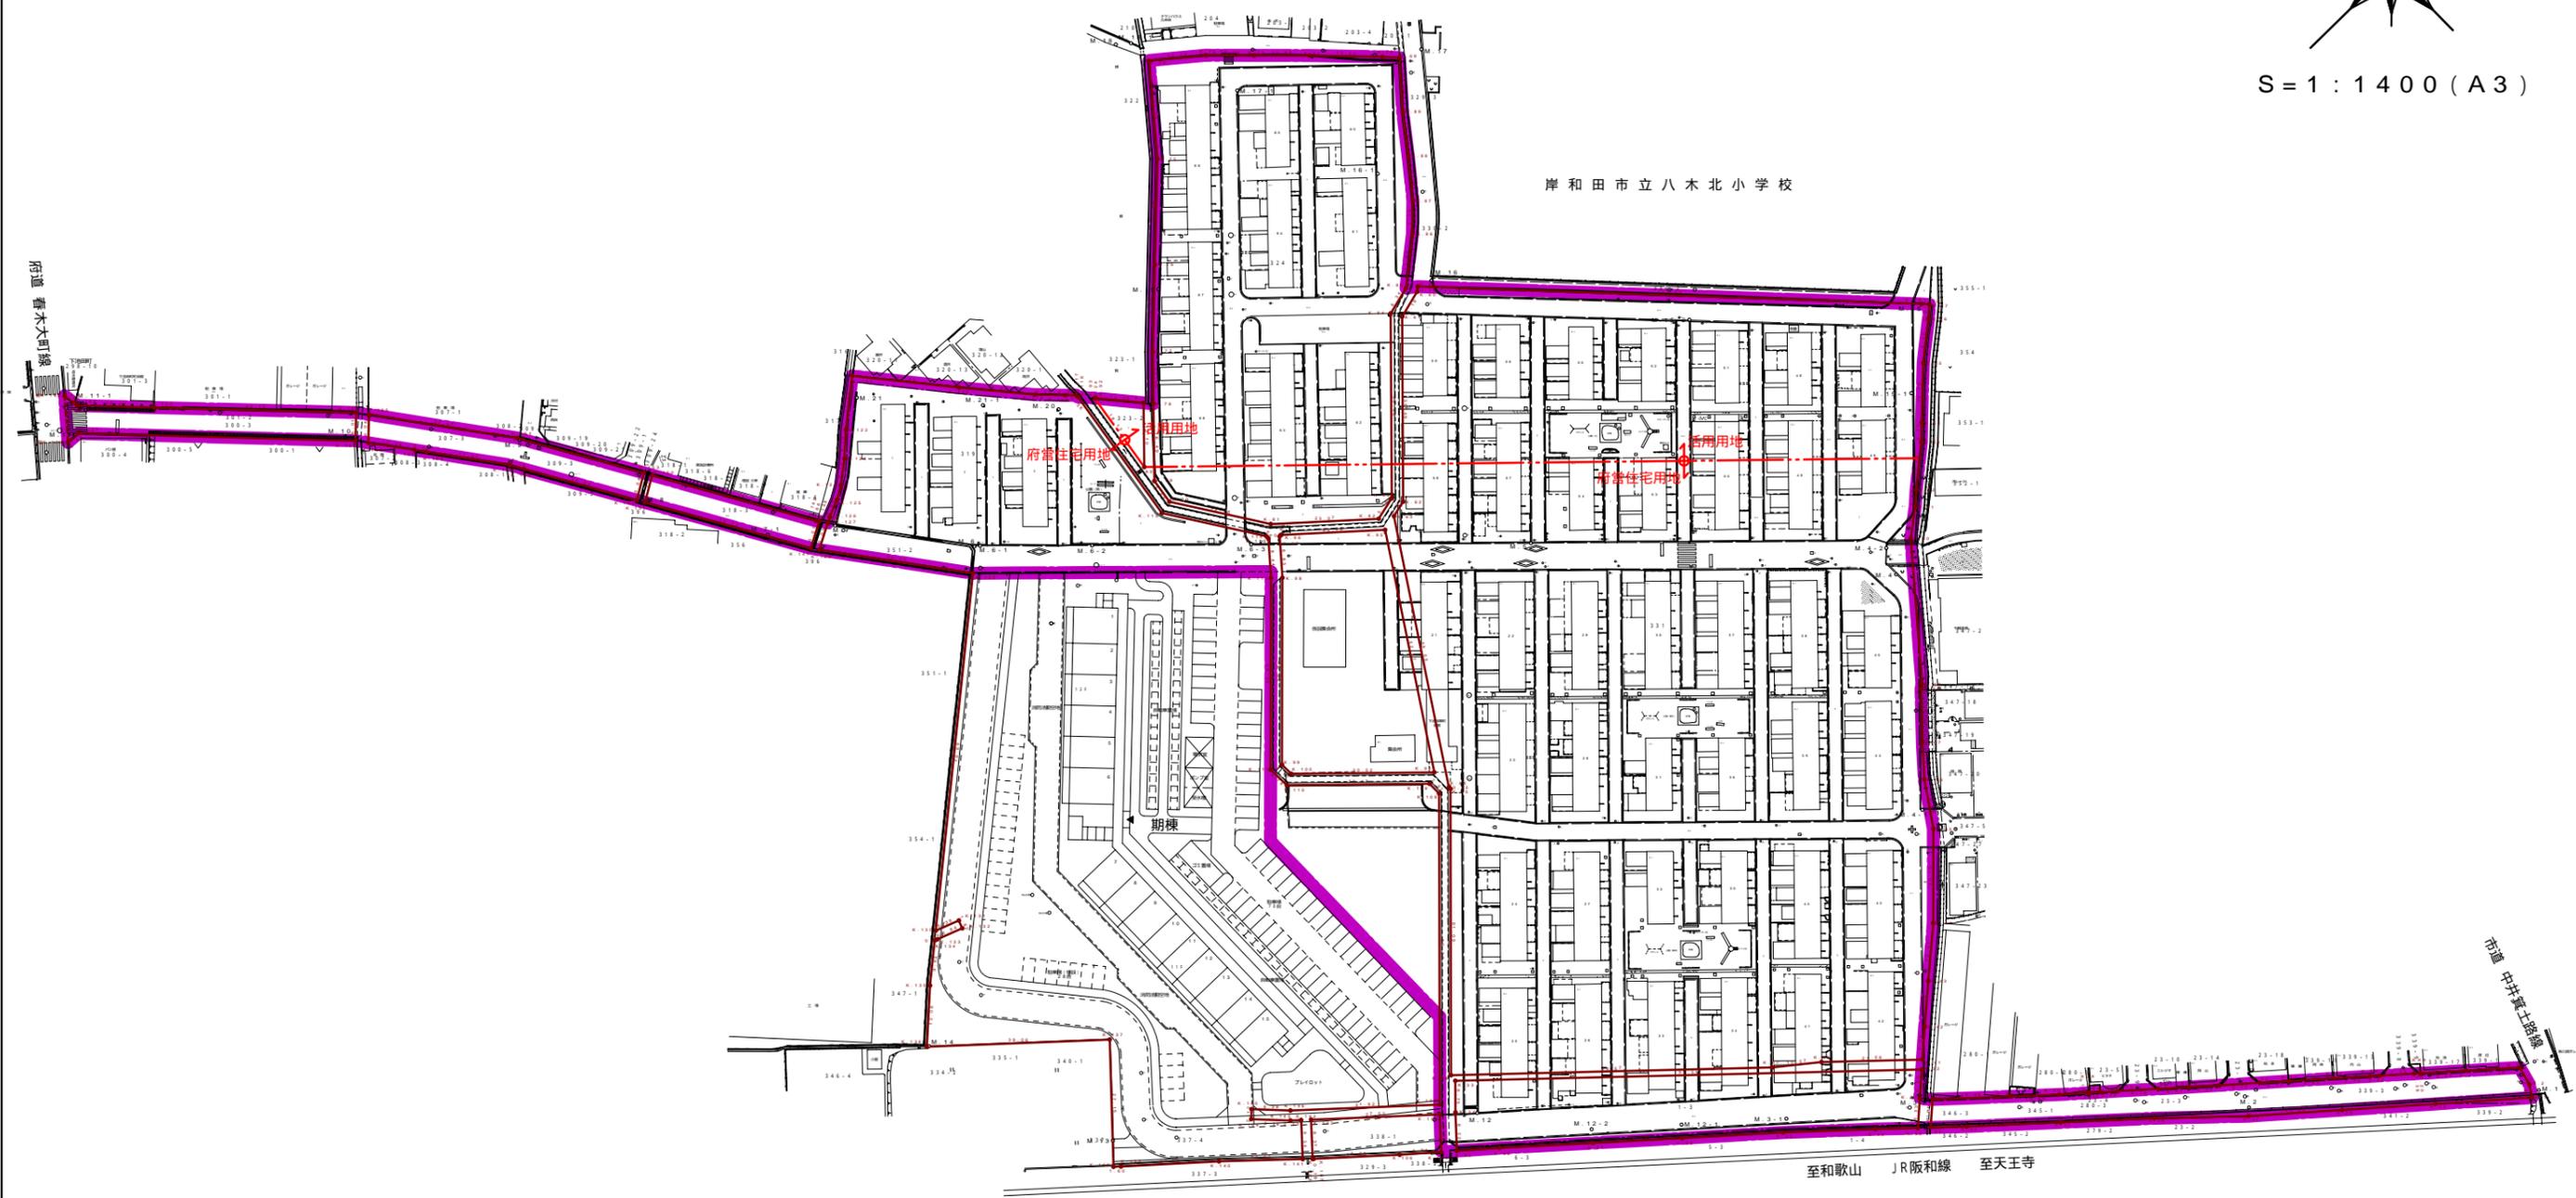

 事業範囲

添付図③ 事業用地求積図

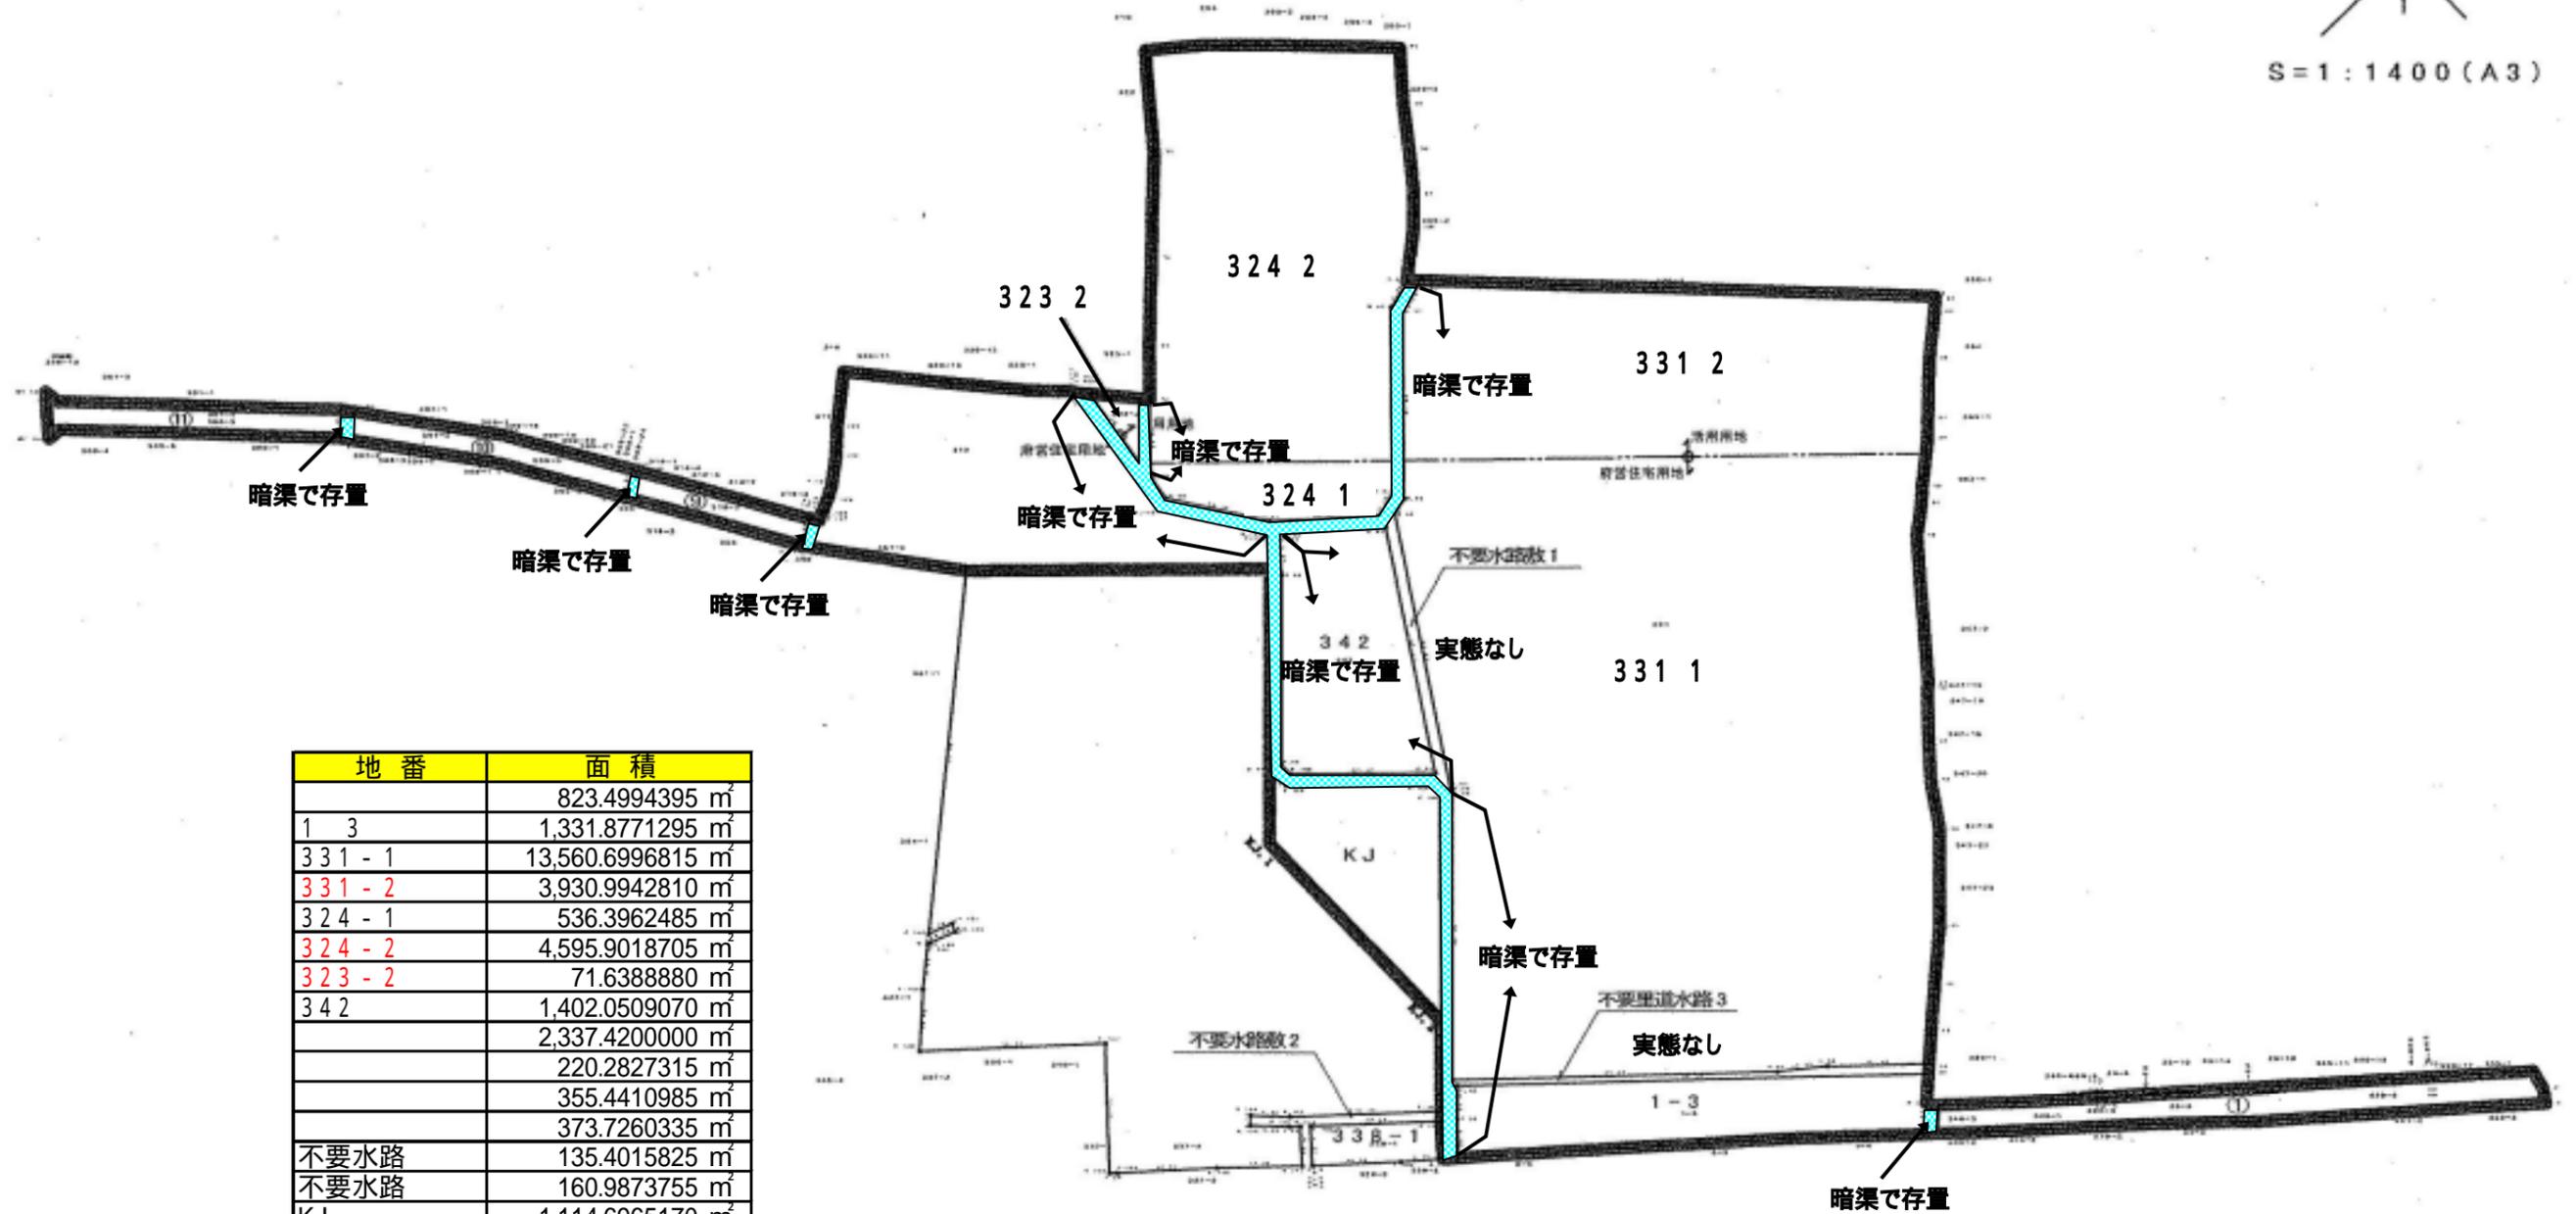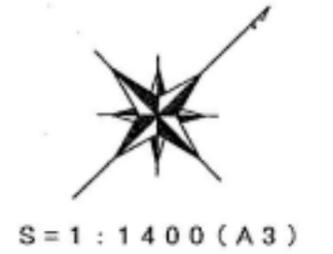


地番	面積
	823.4994395 m <sup>2</sup>
1 3	1,331.8771295 m <sup>2</sup>
331 - 1	13,560.6996815 m <sup>2</sup>
331 - 2	3,930.9942810 m <sup>2</sup>
324 - 1	536.3962485 m <sup>2</sup>
324 - 2	4,595.9018705 m <sup>2</sup>
323 - 2	71.6388880 m <sup>2</sup>
342	1,402.0509070 m <sup>2</sup>
	2,337.4200000 m <sup>2</sup>
	220.2827315 m <sup>2</sup>
	355.4410985 m <sup>2</sup>
	373.7260335 m <sup>2</sup>
不要水路	135.4015825 m <sup>2</sup>
不要水路	160.9873755 m <sup>2</sup>
KJ	1,114.6965170 m <sup>2</sup>

用地	面積
府営住宅敷地	22,352.4787445 m <sup>2</sup>
活用用地	8,598.5350395 m <sup>2</sup>
事業用地	30,951.0137840 m <sup>2</sup>





添付図 道路整備説明図

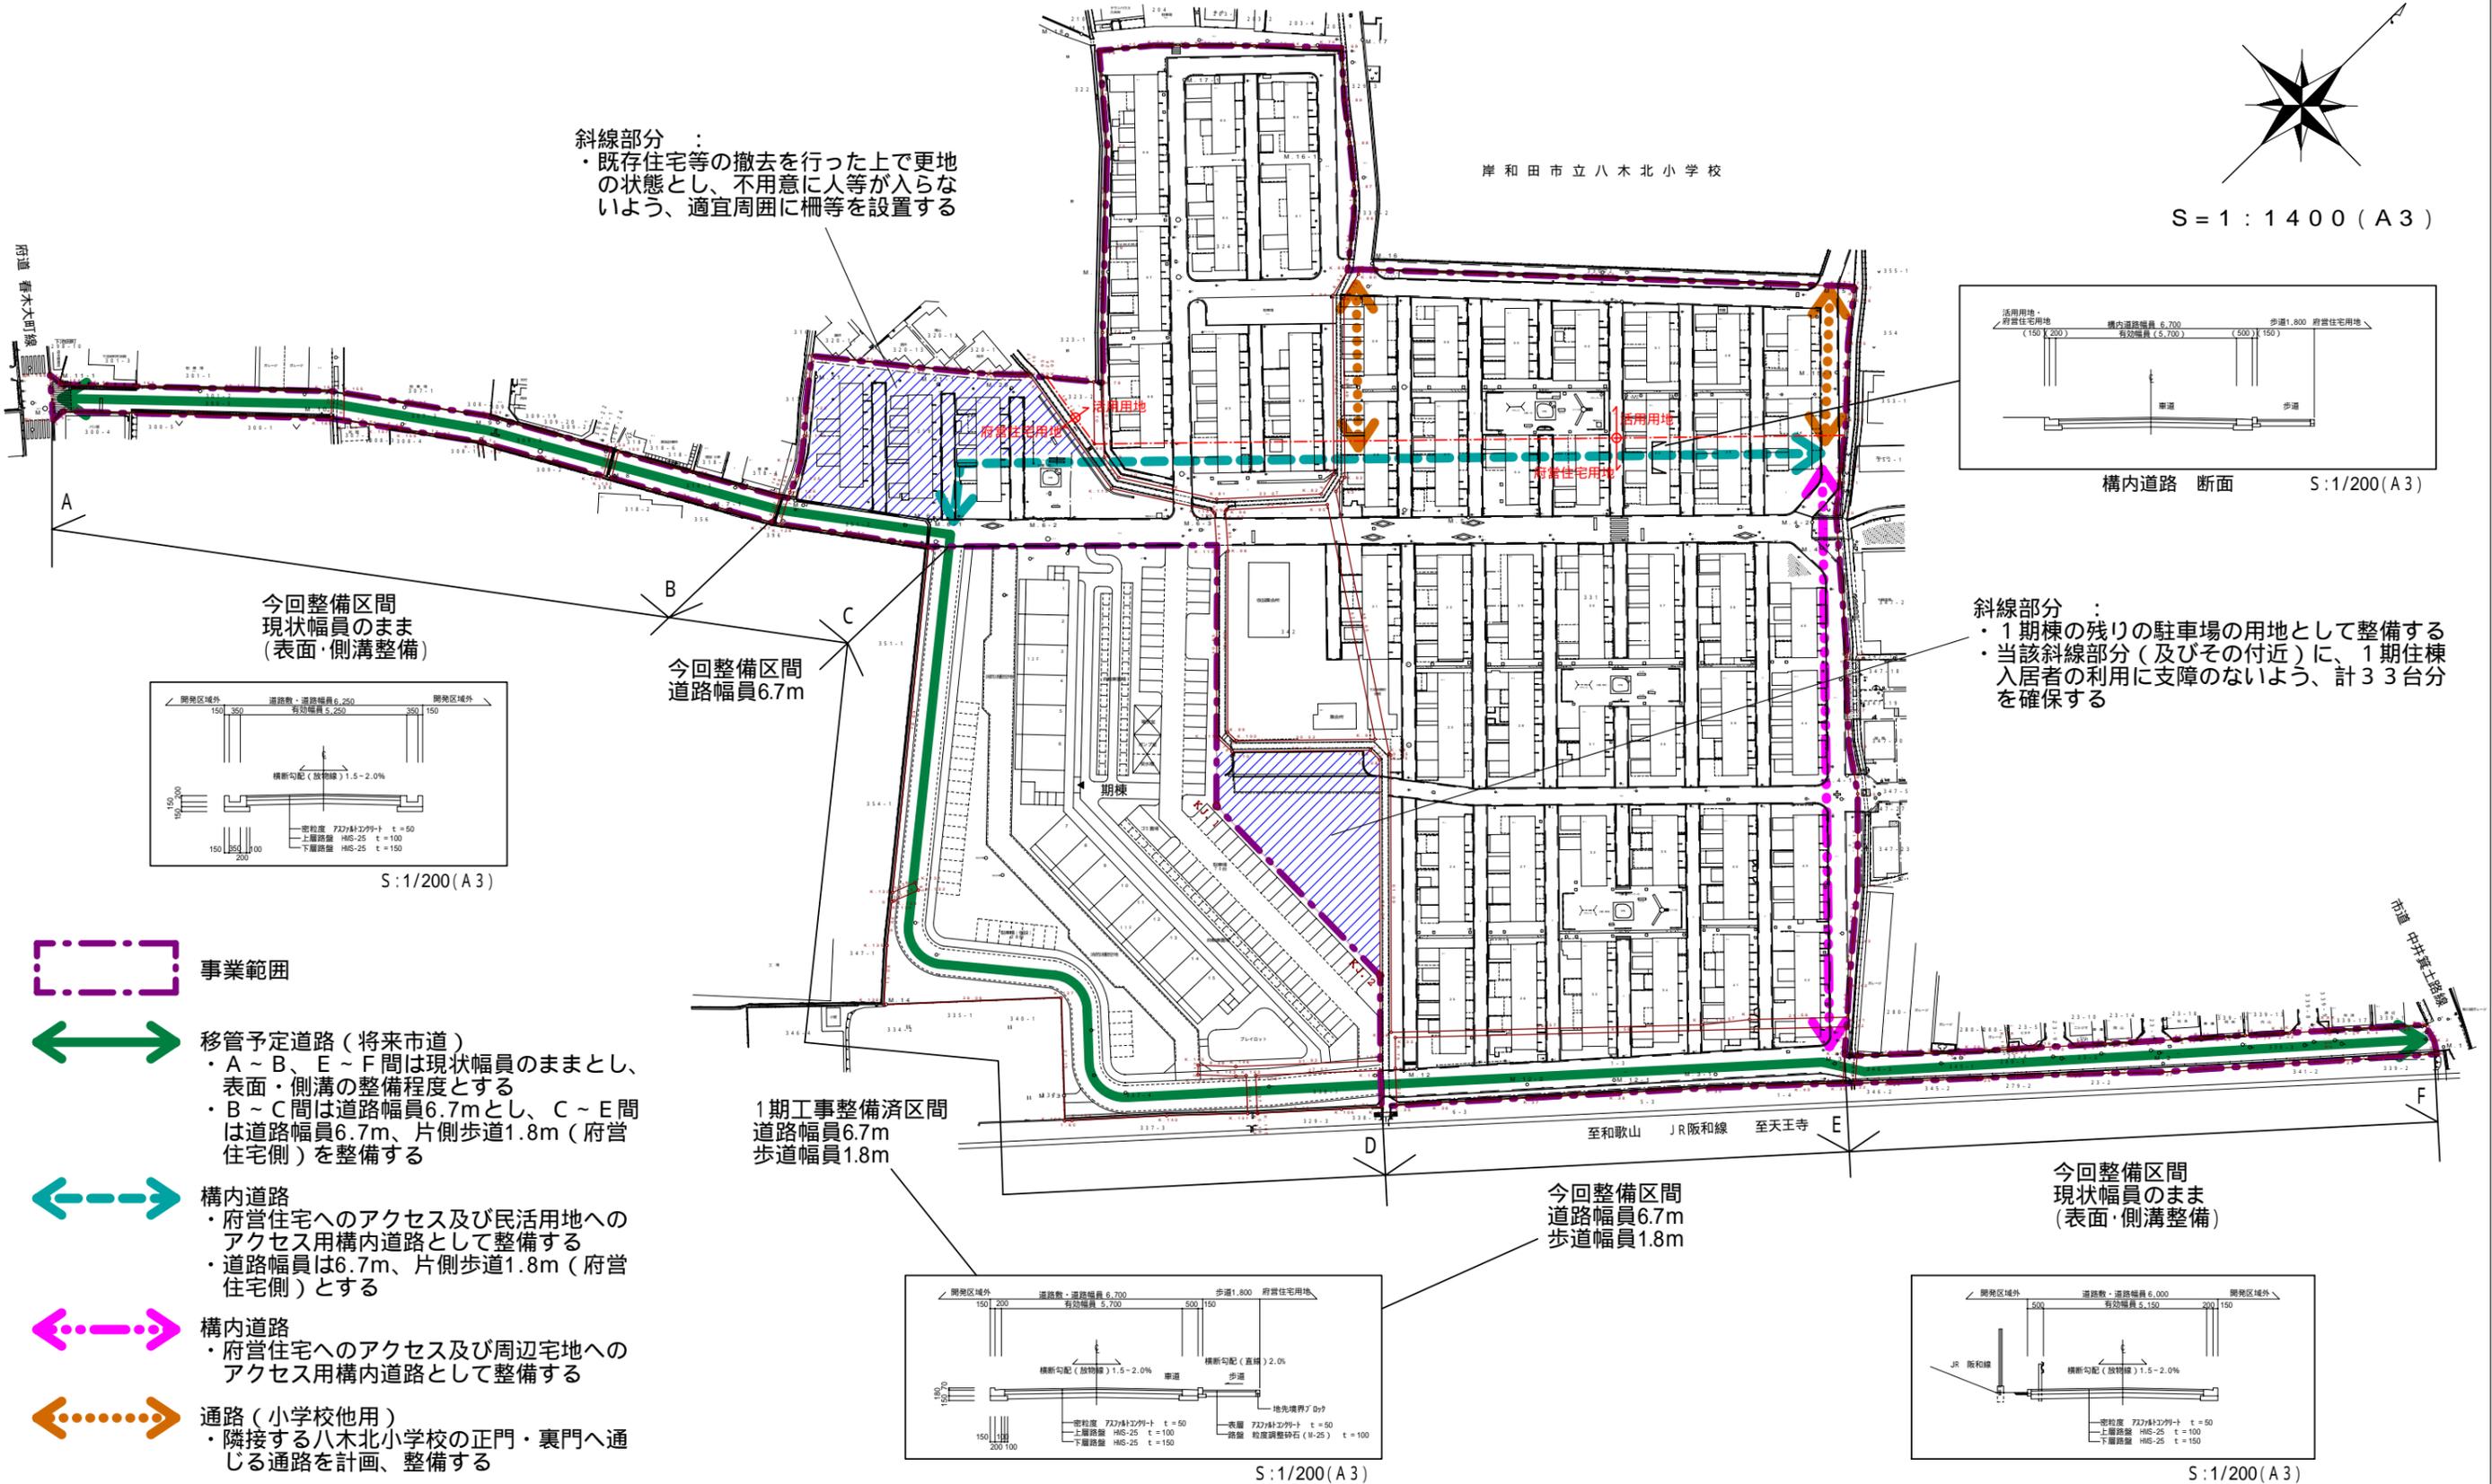


斜線部分：  
 ・既存住宅等の撤去を行った上で更地の状態とし、不用意に人等が入らないよう、適宜周囲に柵等を設置する

岸和田市立八木北小学校

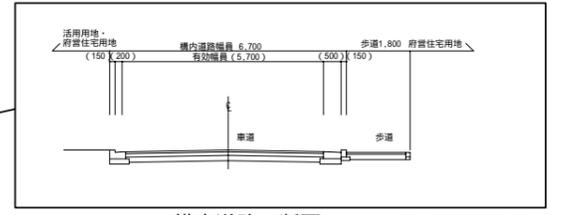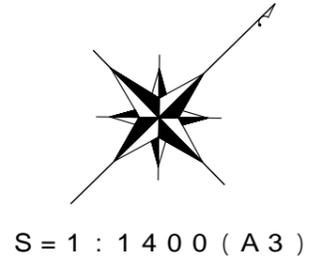

構内道路 断面 S:1/200 (A3)

今回整備区間  
 現状幅員のまま  
 (表面・側溝整備)

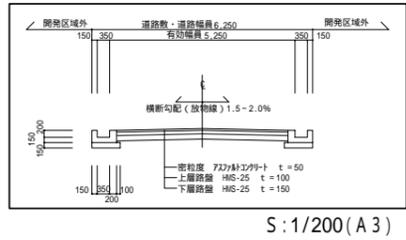


S:1/200 (A3)

今回整備区間  
 道路幅員6.7m

1期工事整備済区間  
 道路幅員6.7m  
 歩道幅員1.8m

今回整備区間  
 道路幅員6.7m  
 歩道幅員1.8m

今回整備区間  
 現状幅員のまま  
 (表面・側溝整備)

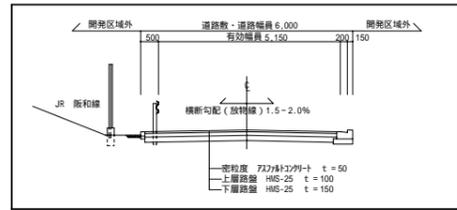

S:1/200 (A3)



事業範囲



移管予定道路 (将来市道)  
 ・A～B、E～F間は現状幅員のままとし、表面・側溝の整備程度とする  
 ・B～C間は道路幅員6.7mとし、C～E間は道路幅員6.7m、片側歩道1.8m (府営住宅側)を整備する




構内道路  
 ・府営住宅へのアクセス及び民活用地へのアクセス用構内道路として整備する  
 ・道路幅員は6.7m、片側歩道1.8m (府営住宅側)とする



構内道路  
 ・府営住宅へのアクセス及び周辺宅地へのアクセス用構内道路として整備する



通路 (小学校他用)  
 ・隣接する八木北小学校の正門・裏門へ通じる通路を計画、整備する

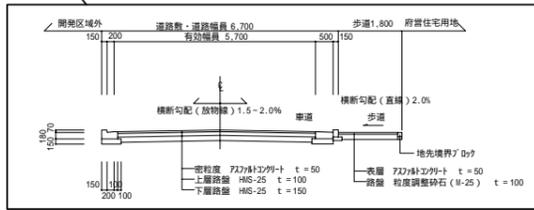

S:1/200 (A3)