


下池田住宅 既存住戸平面図

タイプ1 簡耐二付 (138戸)
1SDK 浴 4.0和

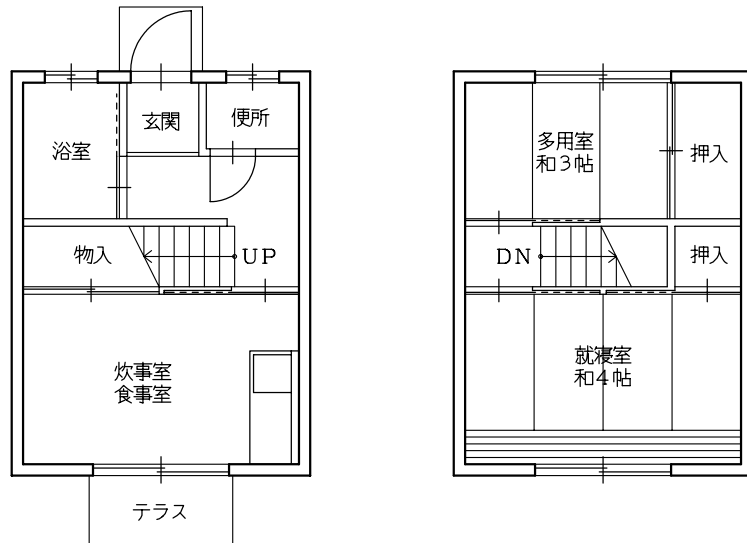


1階

2階

専用面積 / 39.33m²

タイプ2 簡耐二付 (140戸)
1SDK 浴 6.0和

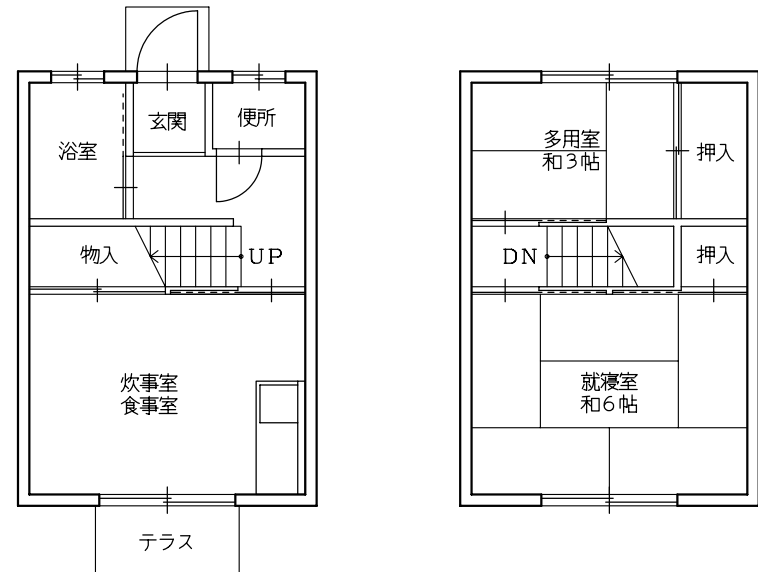


1階


2階

専用面積 / 42.74m²

下池田住宅 既存住戸範囲図

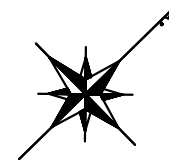

S = 1 : 1400 (A3)

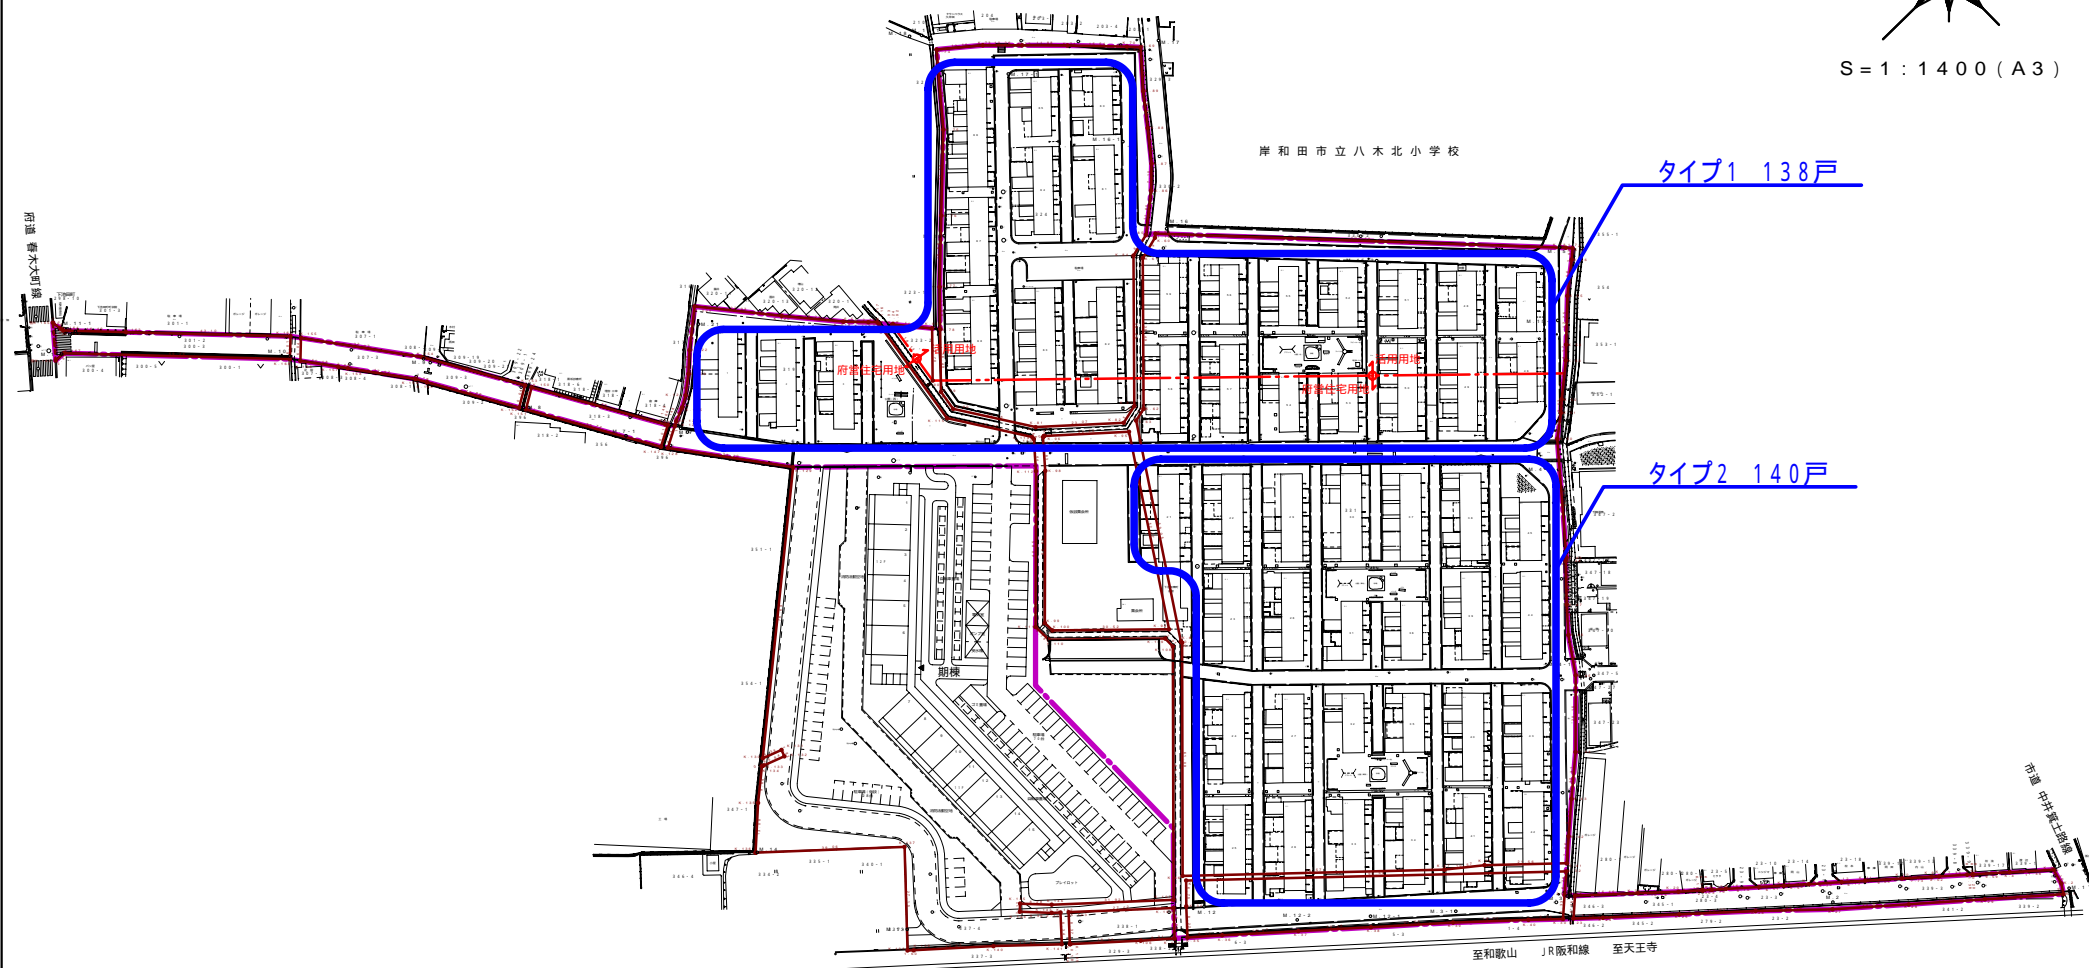

タイプ1 138戸

タイプ2 140戸

 事業範囲