


添付図②集会所参考図(150㎡タイプ)

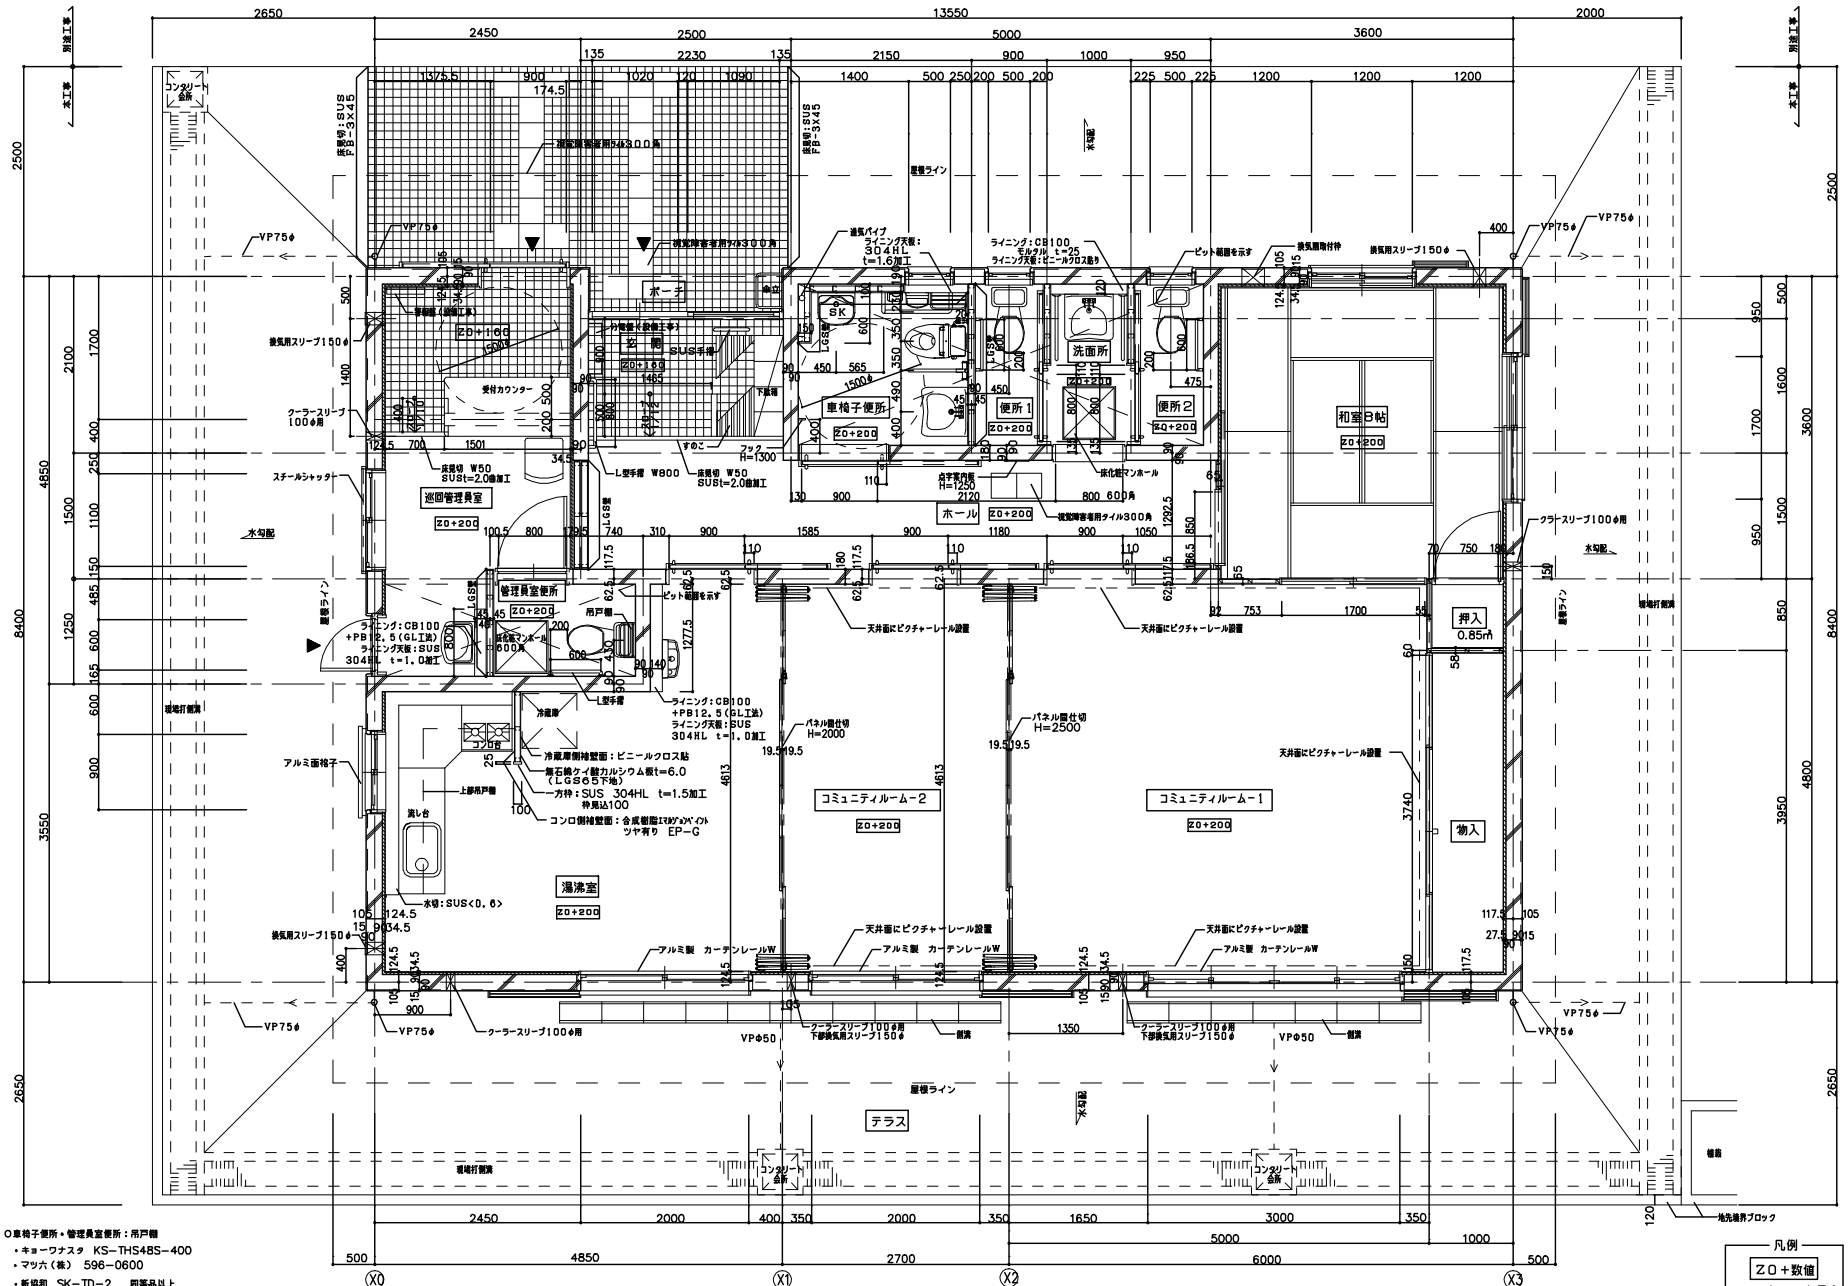

- 車椅子便所・管理員室便所: 吊戸棚
- キョウフナスタ KS-THS48S-400
- マツバ(兼) 596-0600
- 新塩硝 SK-TD-2 同等品以上

凡例  
Z0+数値  
フロアレベルを示す