


添付図③土地利用計画図

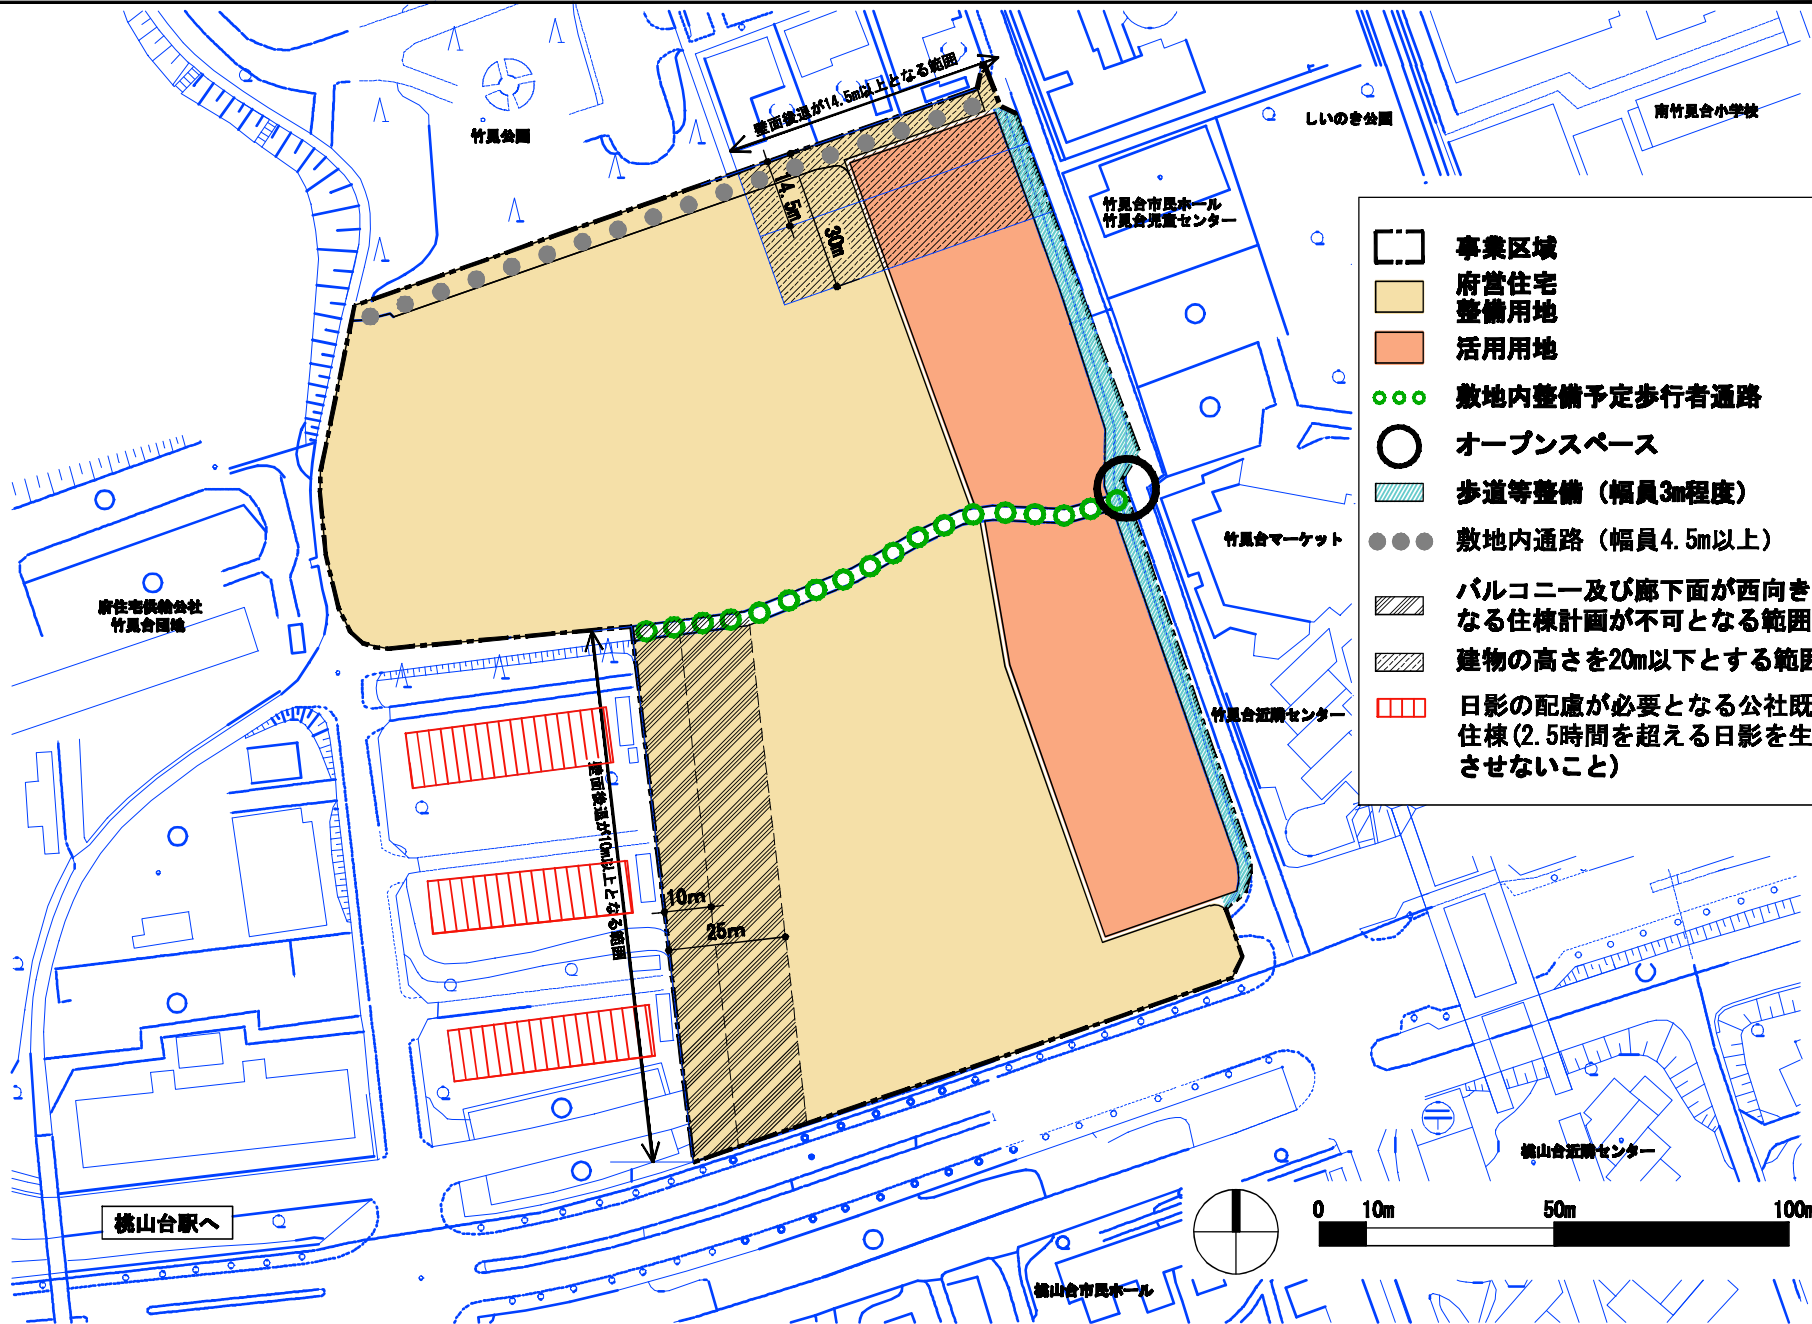

- 事業区域
- 府営住宅 整備用地
- 活用用地
- 敷地内整備予定歩行者通路
- オープンスペース
- 歩道等整備 (幅員3m程度)
- 敷地内通路 (幅員4.5m以上)
- バルコニー及び廊下面が西向きとなる住棟計画が不可となる範囲
- 建物の高さを20m以下とする範囲
- 日影の配慮が必要となる公社既存住棟 (2.5時間を超える日影を生じさせないこと)