



添付図⑩ 標準平面詳細図(1DK)

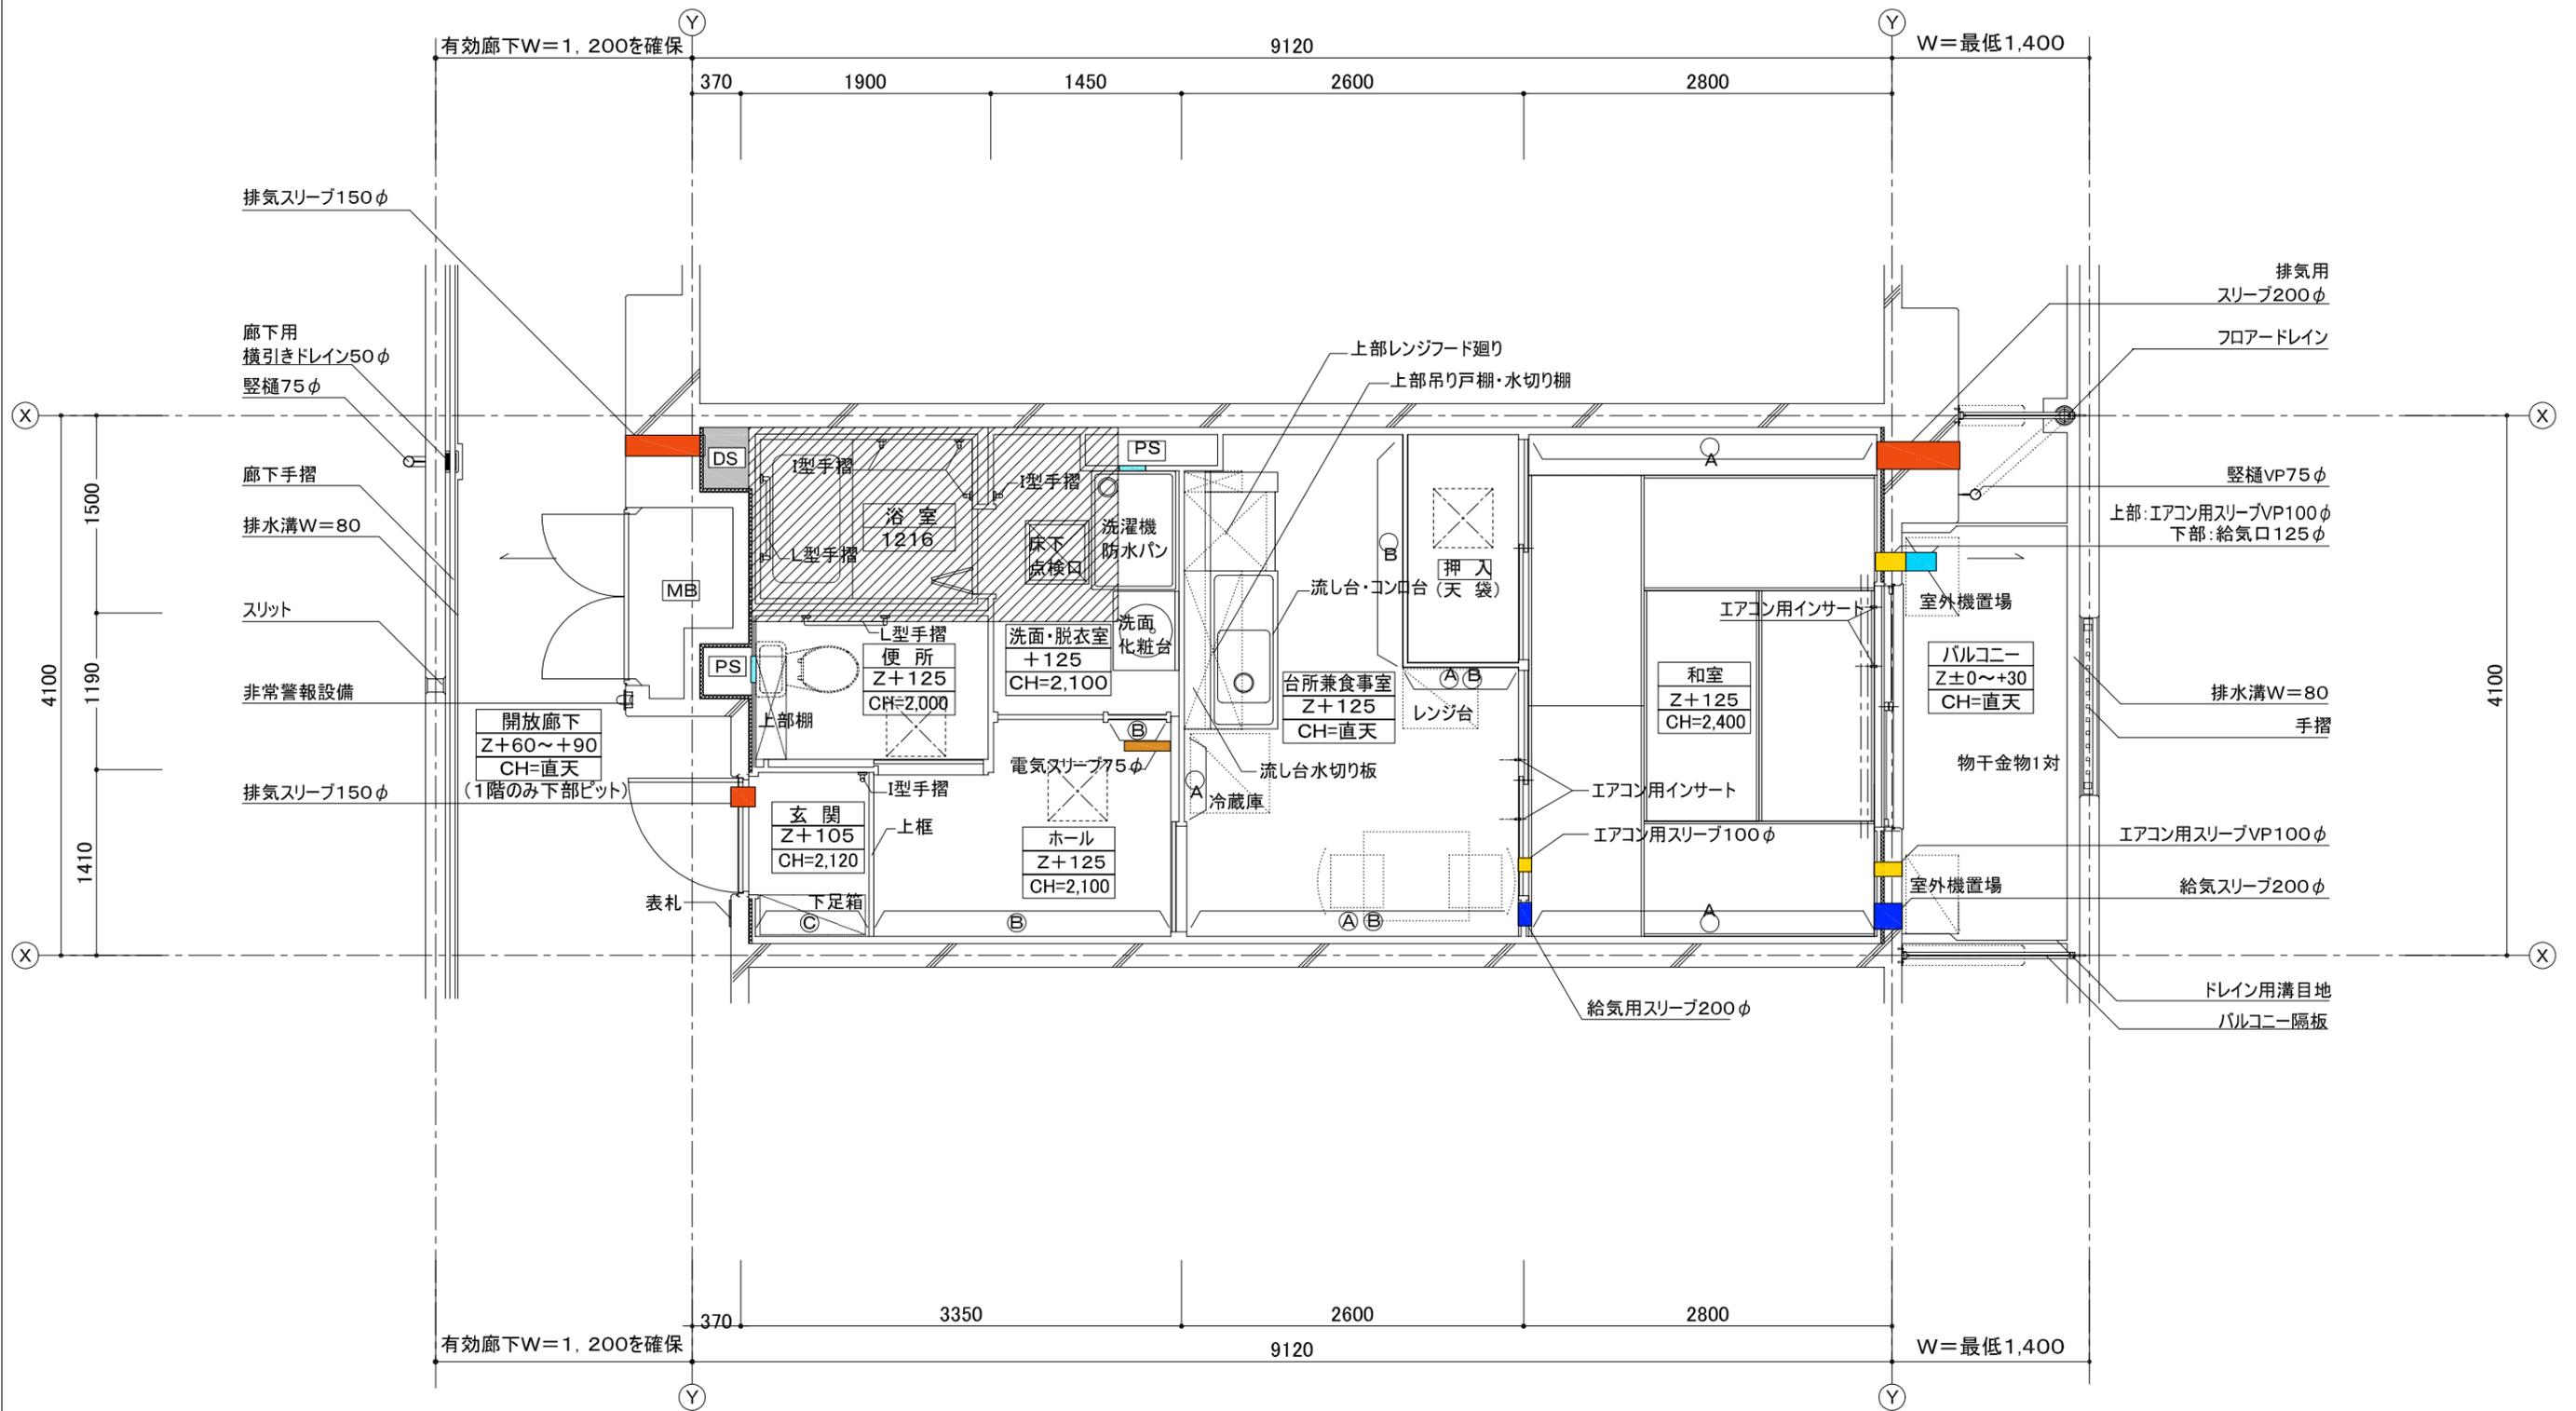

凡例	<table border="1"> <tr><td>室名</td></tr> <tr><td>床高さ(FL)</td></tr> <tr><td>天井高さ</td></tr> </table> <p>*Zは各階の スラブ天端とする。</p>	室名	床高さ(FL)	天井高さ	<p>■ 排気スリーブ</p> <p>■ 給気口</p> <p>■ 給気スリーブ(ダクト有り)</p> <p>■ エアコン用スリーブ</p>	<p>■ 部分はスラブ天Z+60</p> <p>/// 部分はスラブ天SL-280</p> <p>--- 断熱材</p> <p>■ 点検口</p> <p>■ 天井点検口</p>	<p>(A) 転倒防止付鴨居</p> <p>(B) 将来手摺下地補強</p> <p>(C) 腰高家具等転落防止金具取付下地補強</p> <p>--- カーテンレール(S)</p> <p>=== カーテンレール(W)</p>	<p>特記事項</p> <p>1) 外壁及び直接外気に面する押入、物入の天井裏スラブ下(外壁面から900mm迄)には、ポリスチレンフォーム保温材B類3種(JISA9511)厚さ25mm同等以上の断熱材を躯体に設ける事。</p>
	室名							
床高さ(FL)								
天井高さ								

添付図⑩ 標準平面詳細図(2DK)

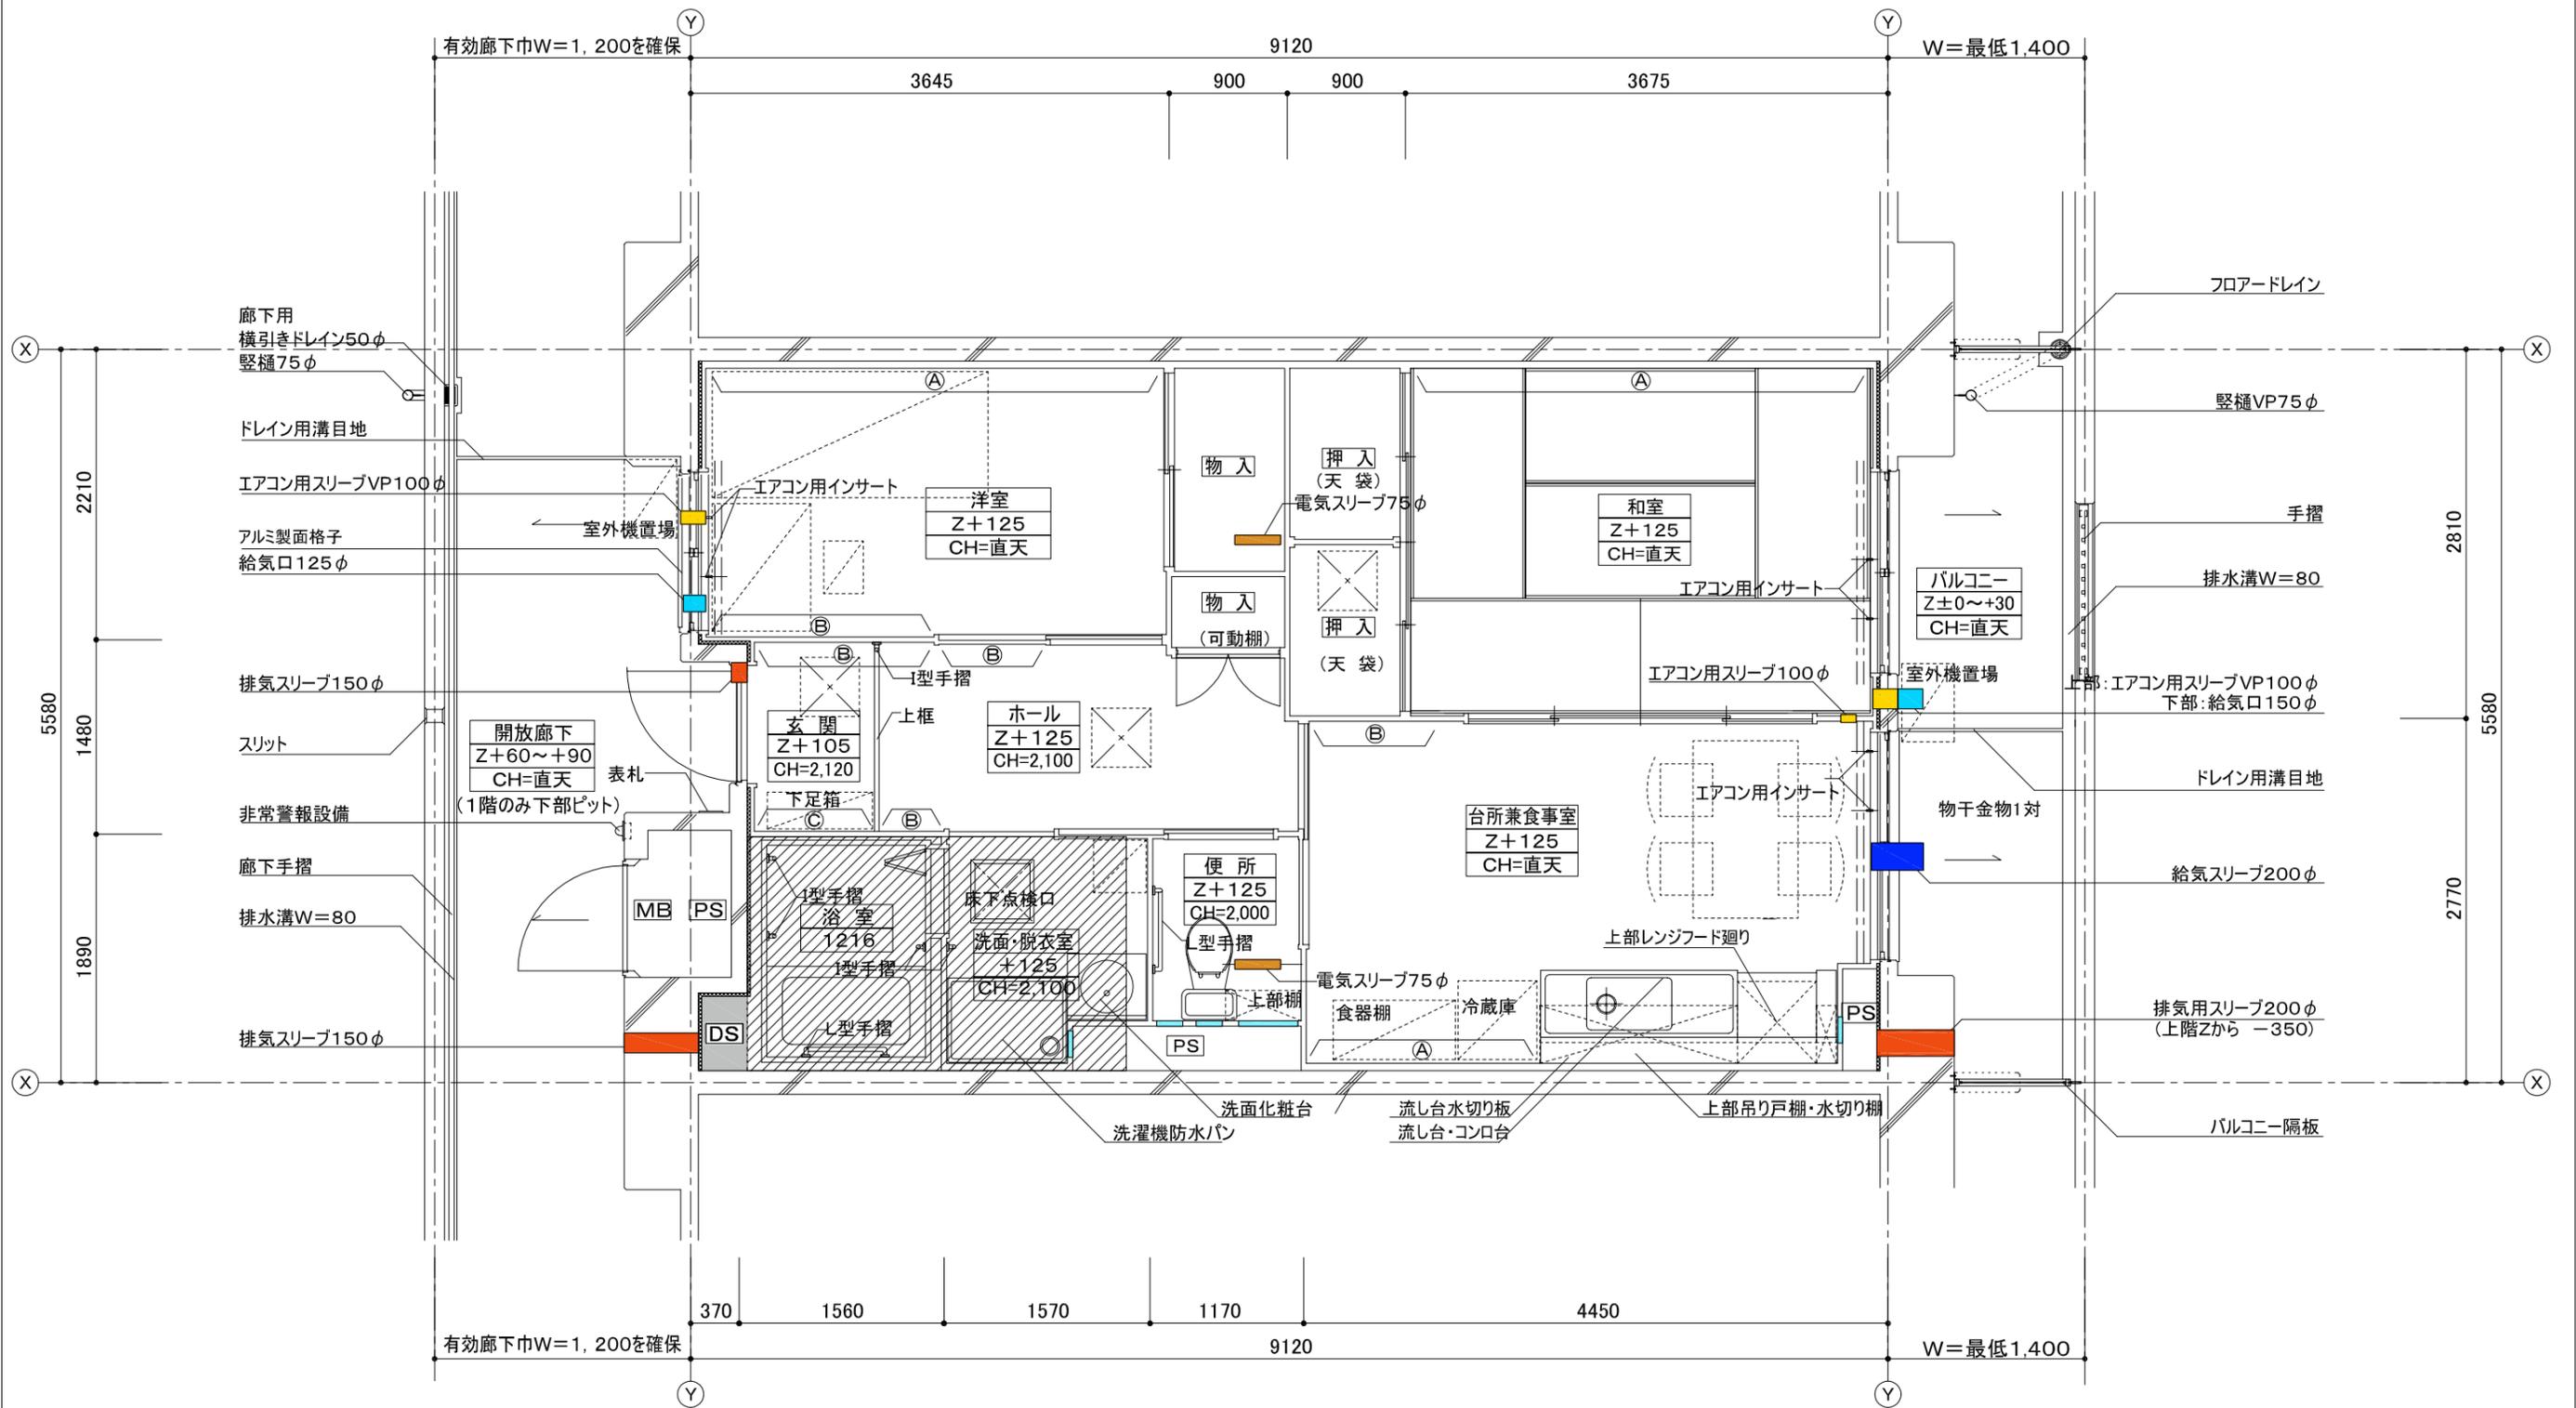

凡例	室名
	床高さ(FL)
天井高さ	*Zは各階の スラブ天端とする。


- 排気スリーブ
- 給気口
- 給気スリーブ(ダクト有り)
- エアコン用スリーブ
- 部分はスラブ天Z+60
- /// 部分はスラブ天SL-280
- 断熱材
- 点検口
- 天井点検口

- (A) 転倒防止付鴨居
- (B) 将来手摺下地補強
- (C) 腰高家具等転落防止金具取付下地補強
- カーテンレール(S)
- === カーテンレール(W)

特記事項

1) 外壁及び直接外気に面する押入、物入の天井裏スラブ下(外壁面から900mm迄)には、ポリスチレンフォーム保温材B類3種(JISA9511)厚さ25mm同等以上の断熱材を躯体に設ける事。

添付図⑩ 標準平面詳細図(3DK)

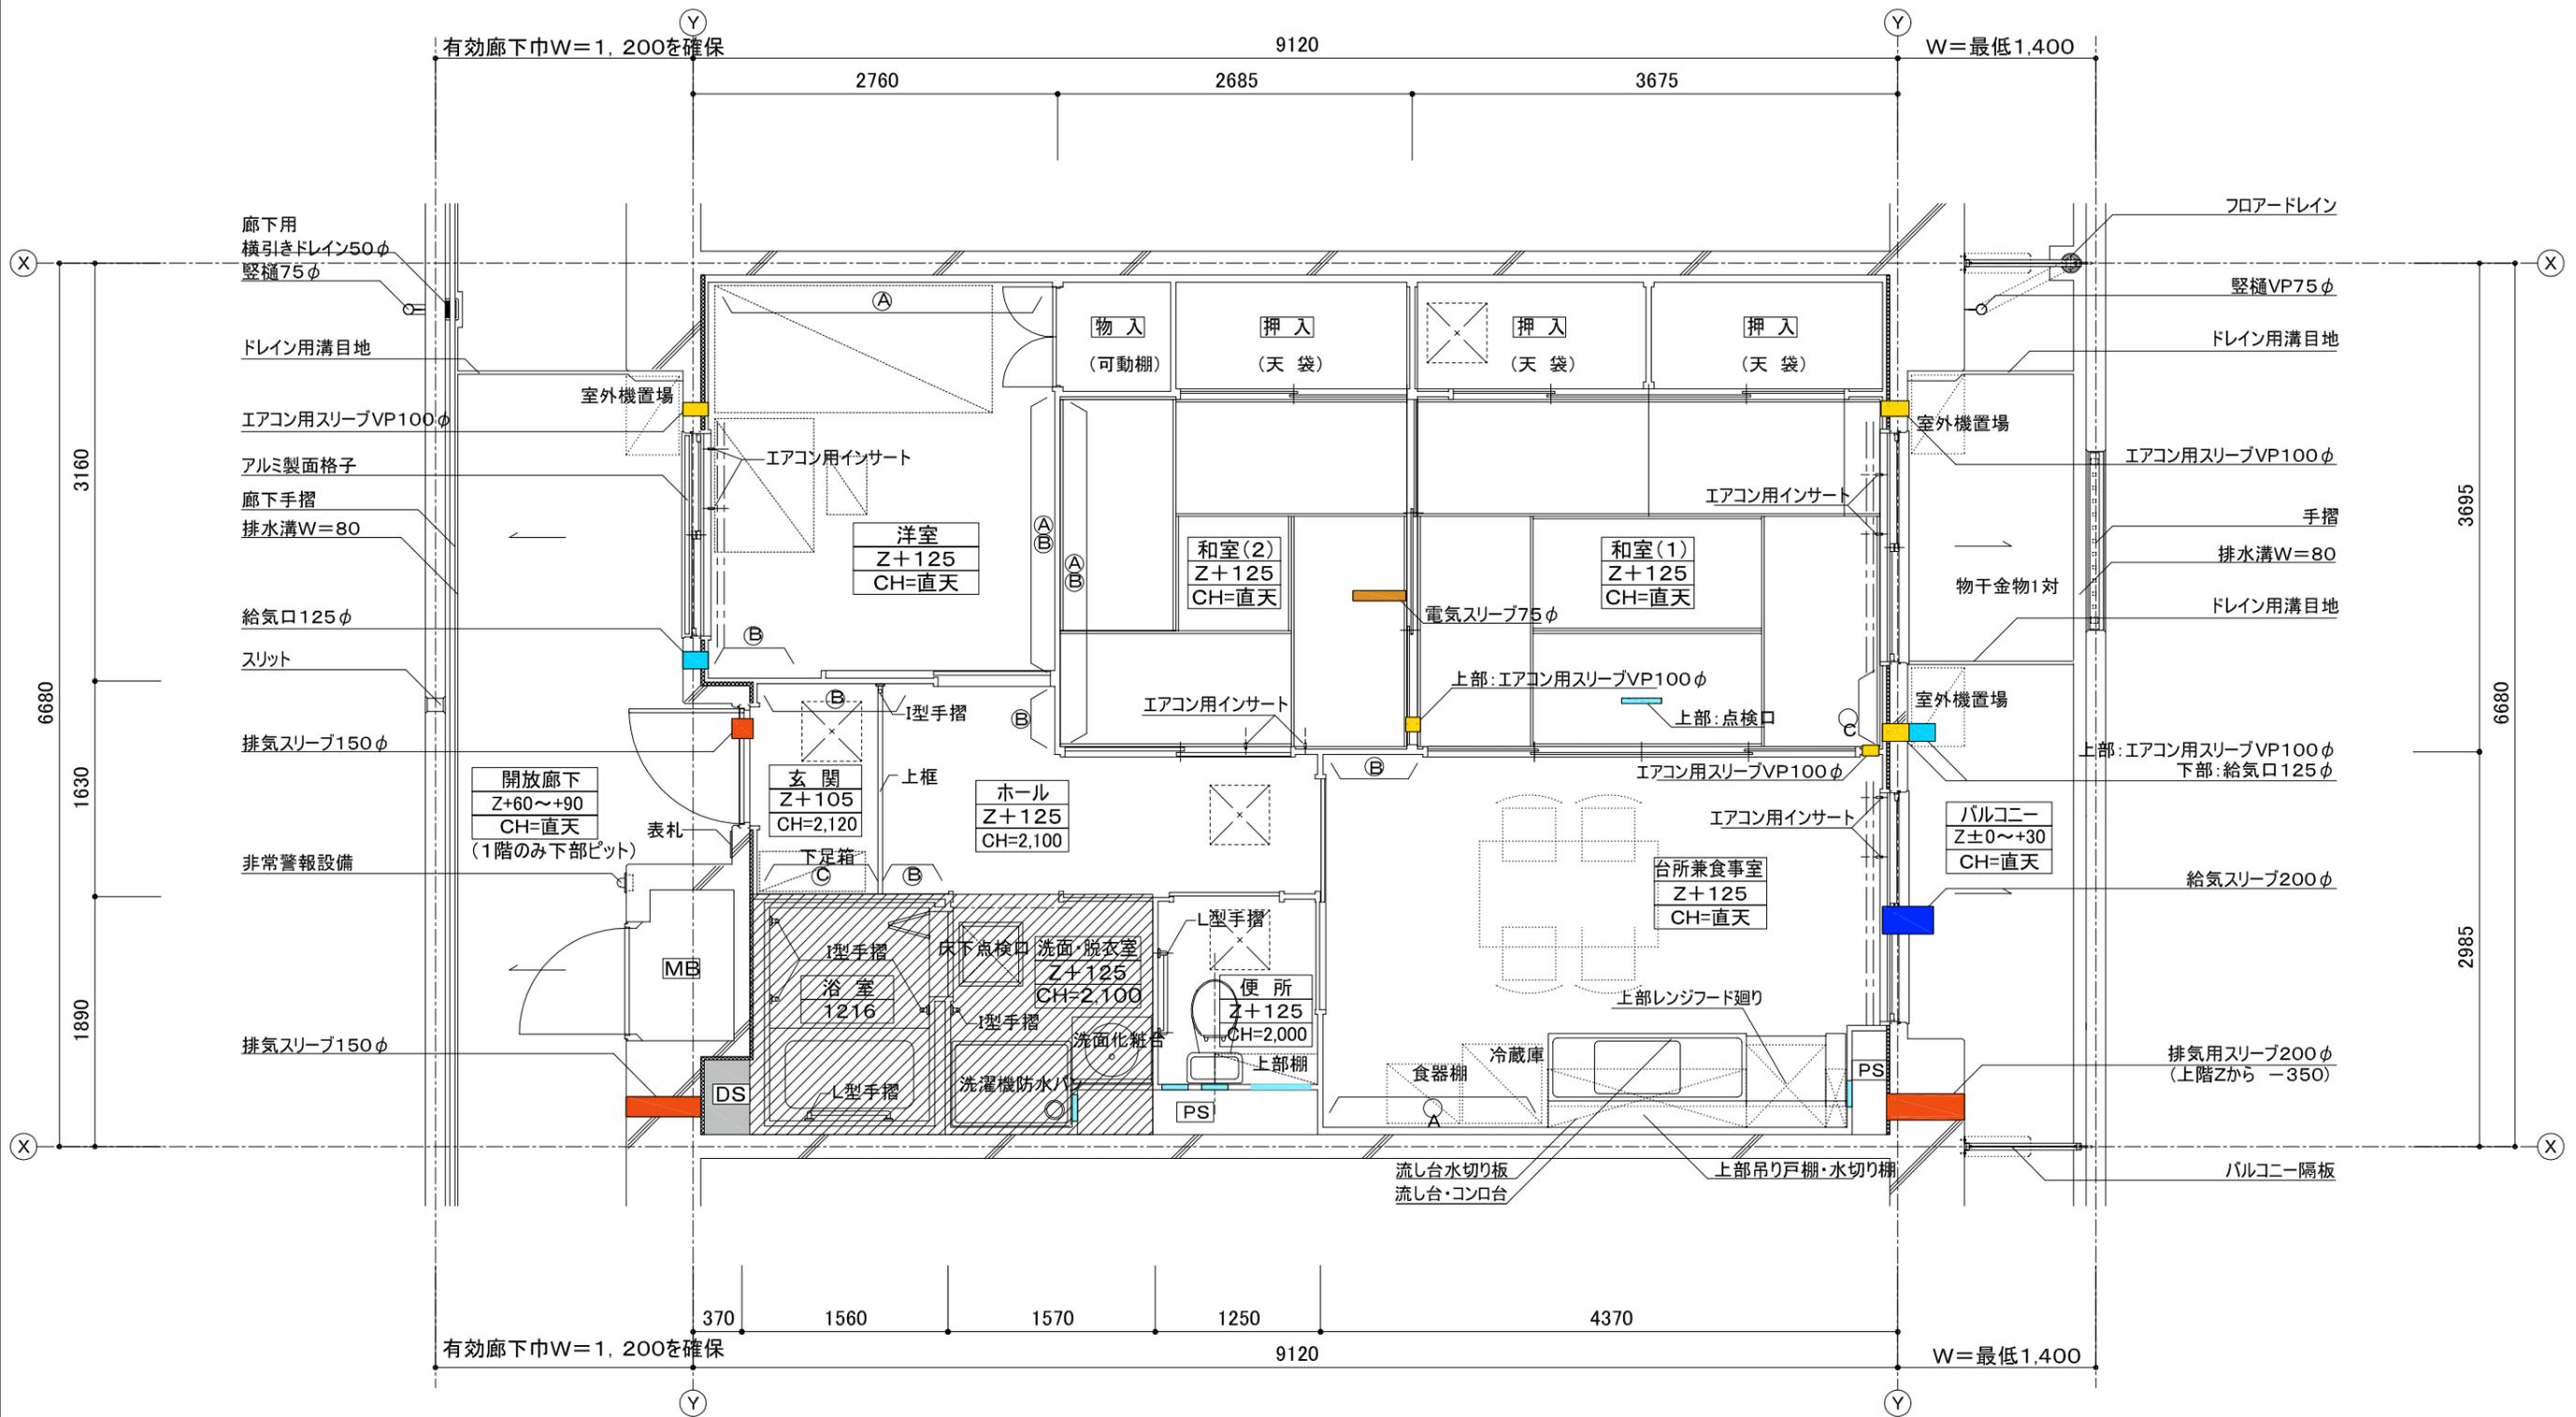

凡例	室名
	床高さ(FL)
	天井高さ
	*Zは各階の スラブ天端とする。


排気スリーブ	部分はスラブ天Z+60	点検口
給気口	部分はスラブ天SL-280	天井点検口
給気スリーブ(ダクト有り)	断熱材	
エアコン用スリーブ		

(A)	転倒防止付鴨居
(B)	将来手摺下地補強
(C)	腰高家具等転落防止金具取付下地補強
---	カーテンレール(S)
===	カーテンレール(W)

特記事項

1) 外壁及び直接外気に面する押入、物入の天井裏スラブ下(外壁面から900mm迄)には、ポリスチレンフォーム保温材B類3種(JISA9511)厚さ25mm同等以上の断熱材を躯体に設ける事。

添付図⑩ 標準平面詳細図(4DK)

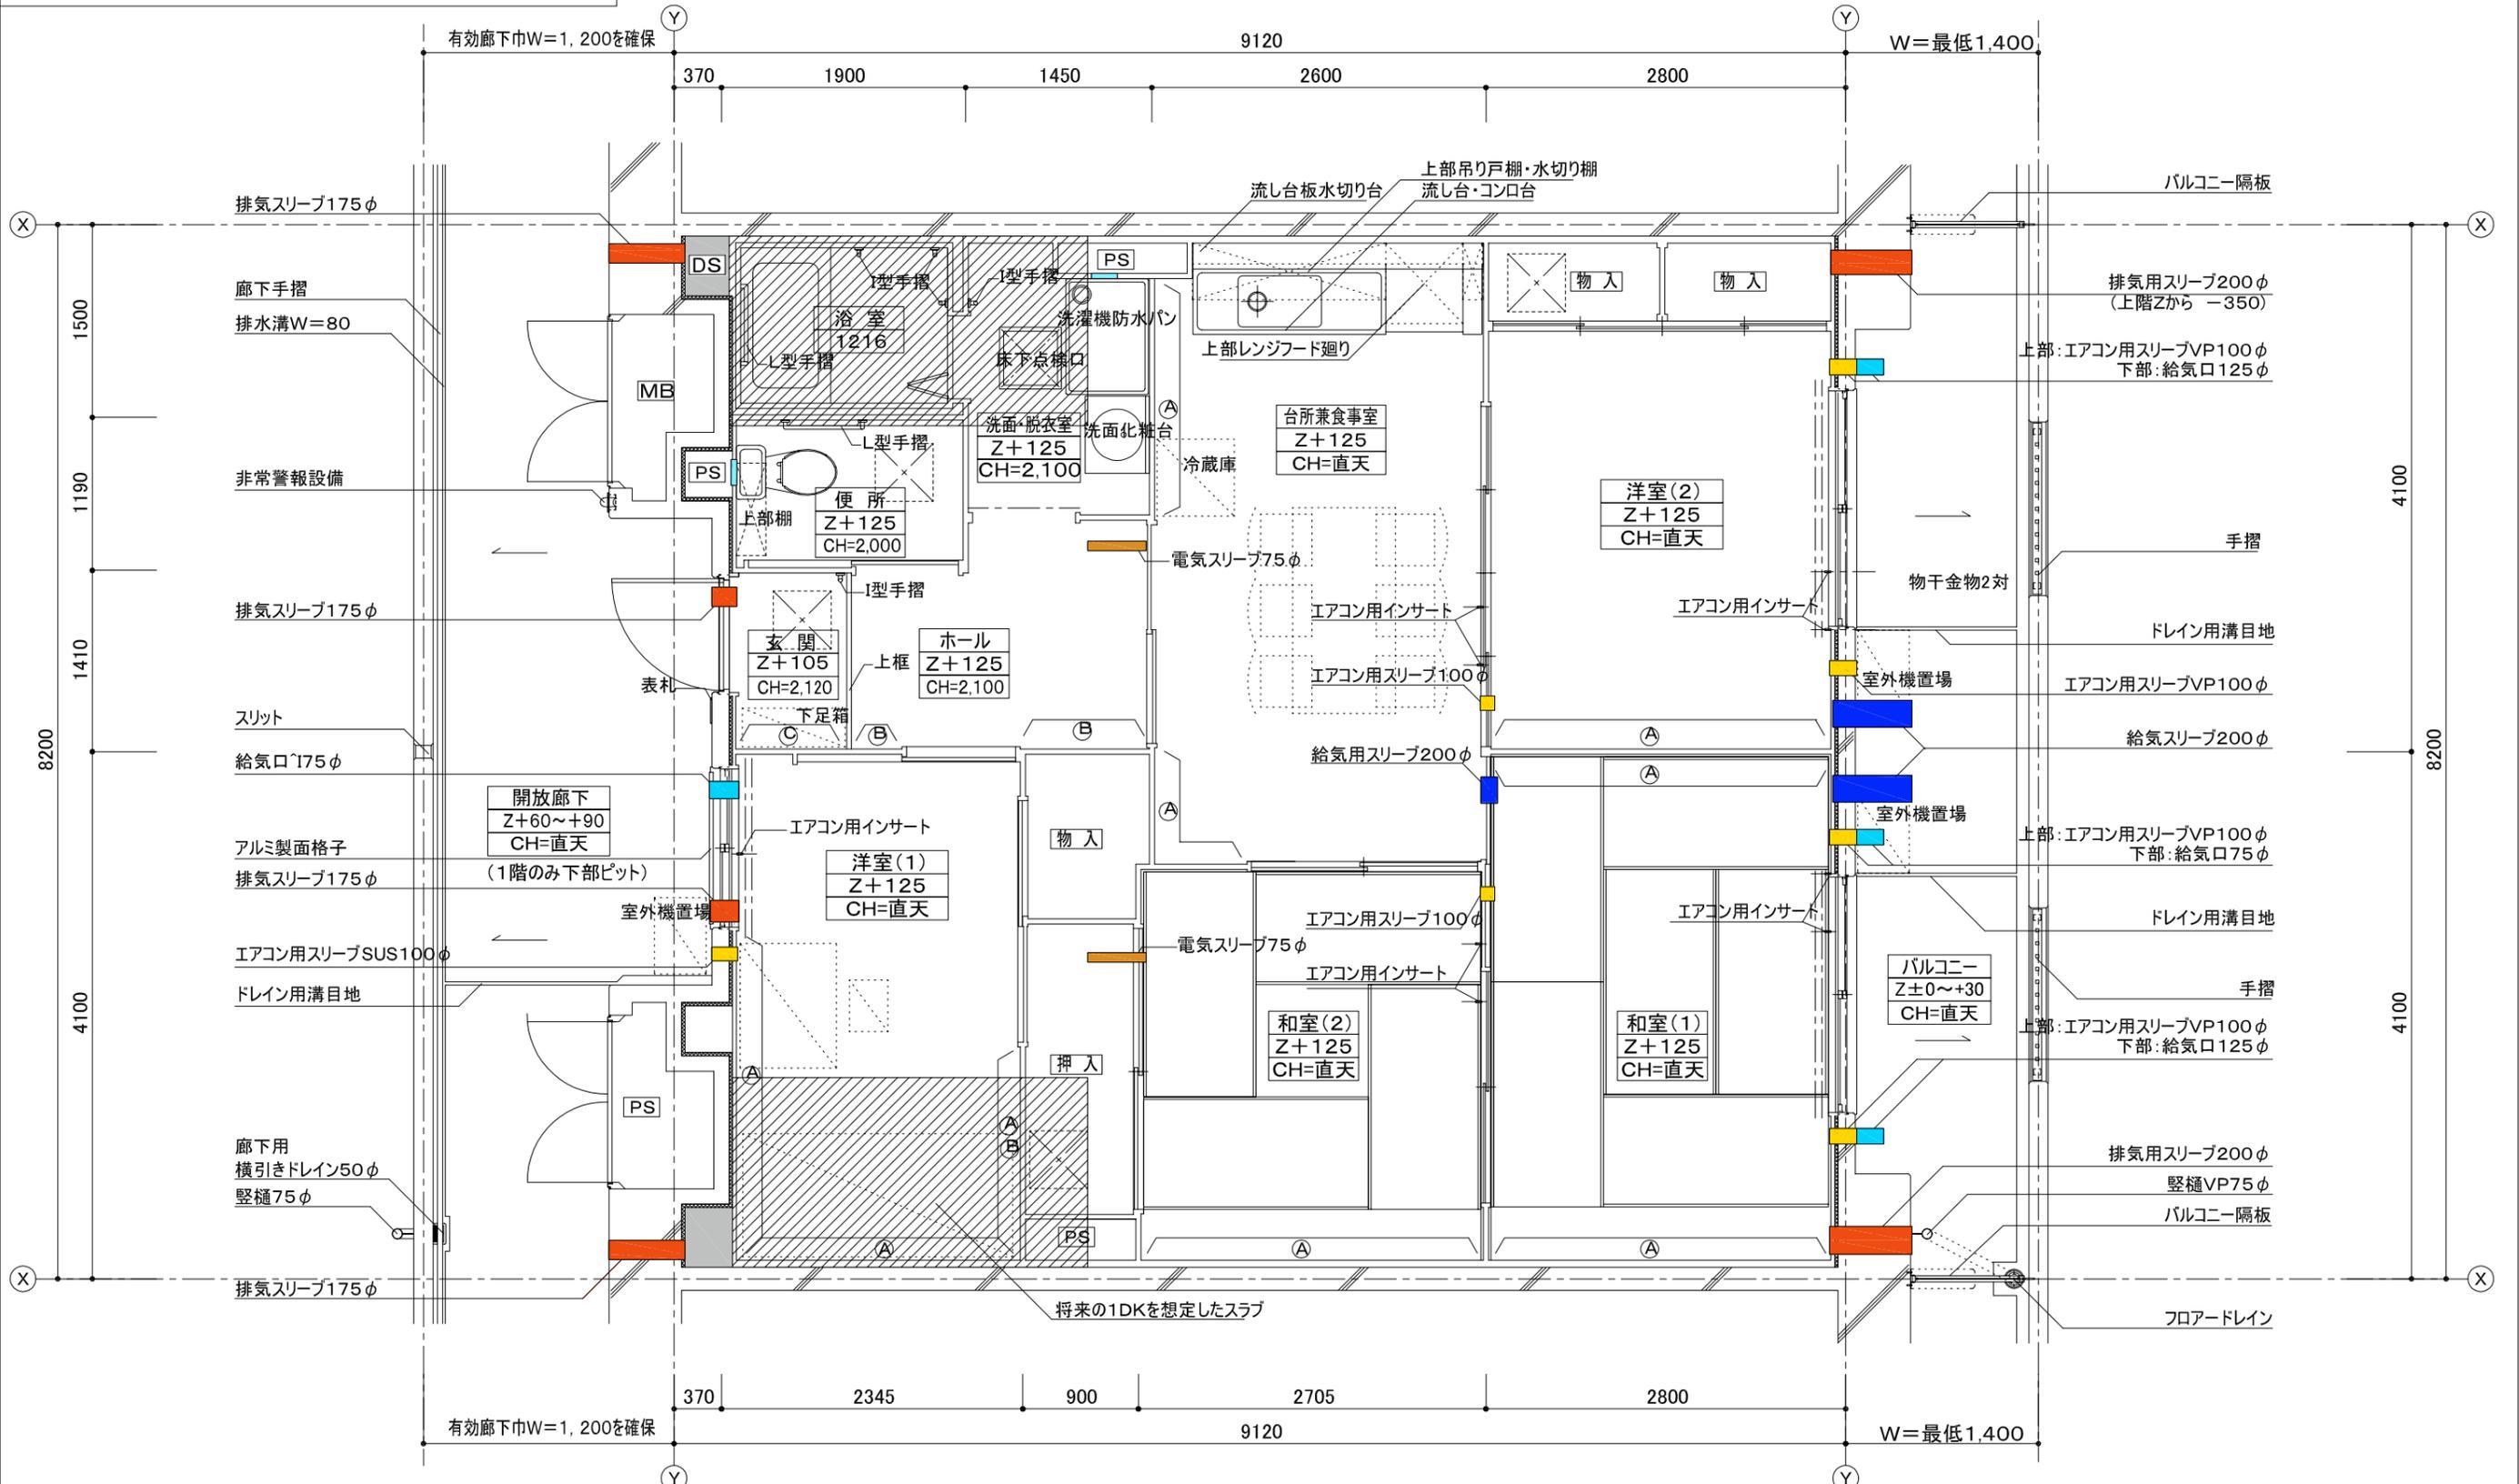

凡例	<table border="1"> <tr><td>室名</td></tr> <tr><td>床高さ(FL)</td></tr> <tr><td>天井高さ</td></tr> </table> <p>*Zは各階の スラブ天端とする。</p>	室名	床高さ(FL)	天井高さ
室名				
床高さ(FL)				
天井高さ				


<ul style="list-style-type: none"> ■ 排気スリーブ ■ 給気口 ■ 給気スリーブ(ダクト有り) ■ エアコン用スリーブ 	<ul style="list-style-type: none"> ■ 部分はスラブ天Z+60 /// 部分はスラブ天SL-280 --- 断熱材 	<ul style="list-style-type: none"> ■ 点検口 ■ 天井点検口
---	---	--

<ul style="list-style-type: none"> (A) 転倒防止付鴨居 (B) 将来手摺下地補強 (C) 腰高家具等転落防止金具取付下地補強 	<ul style="list-style-type: none"> --- カーテンレール(S) === カーテンレール(W)
--	--

特記事項


1) 外壁及び直接外気に面する押入、物入の天井裏スラブ下(外壁面から900mm迄)には、ポリスチレンフォーム保温材B類3種(JISA9511)厚さ25mm同等以上の断熱材を躯体に設ける事。

添付図⑩ 標準平面詳細図(MAIハウス1DK) 50.89㎡

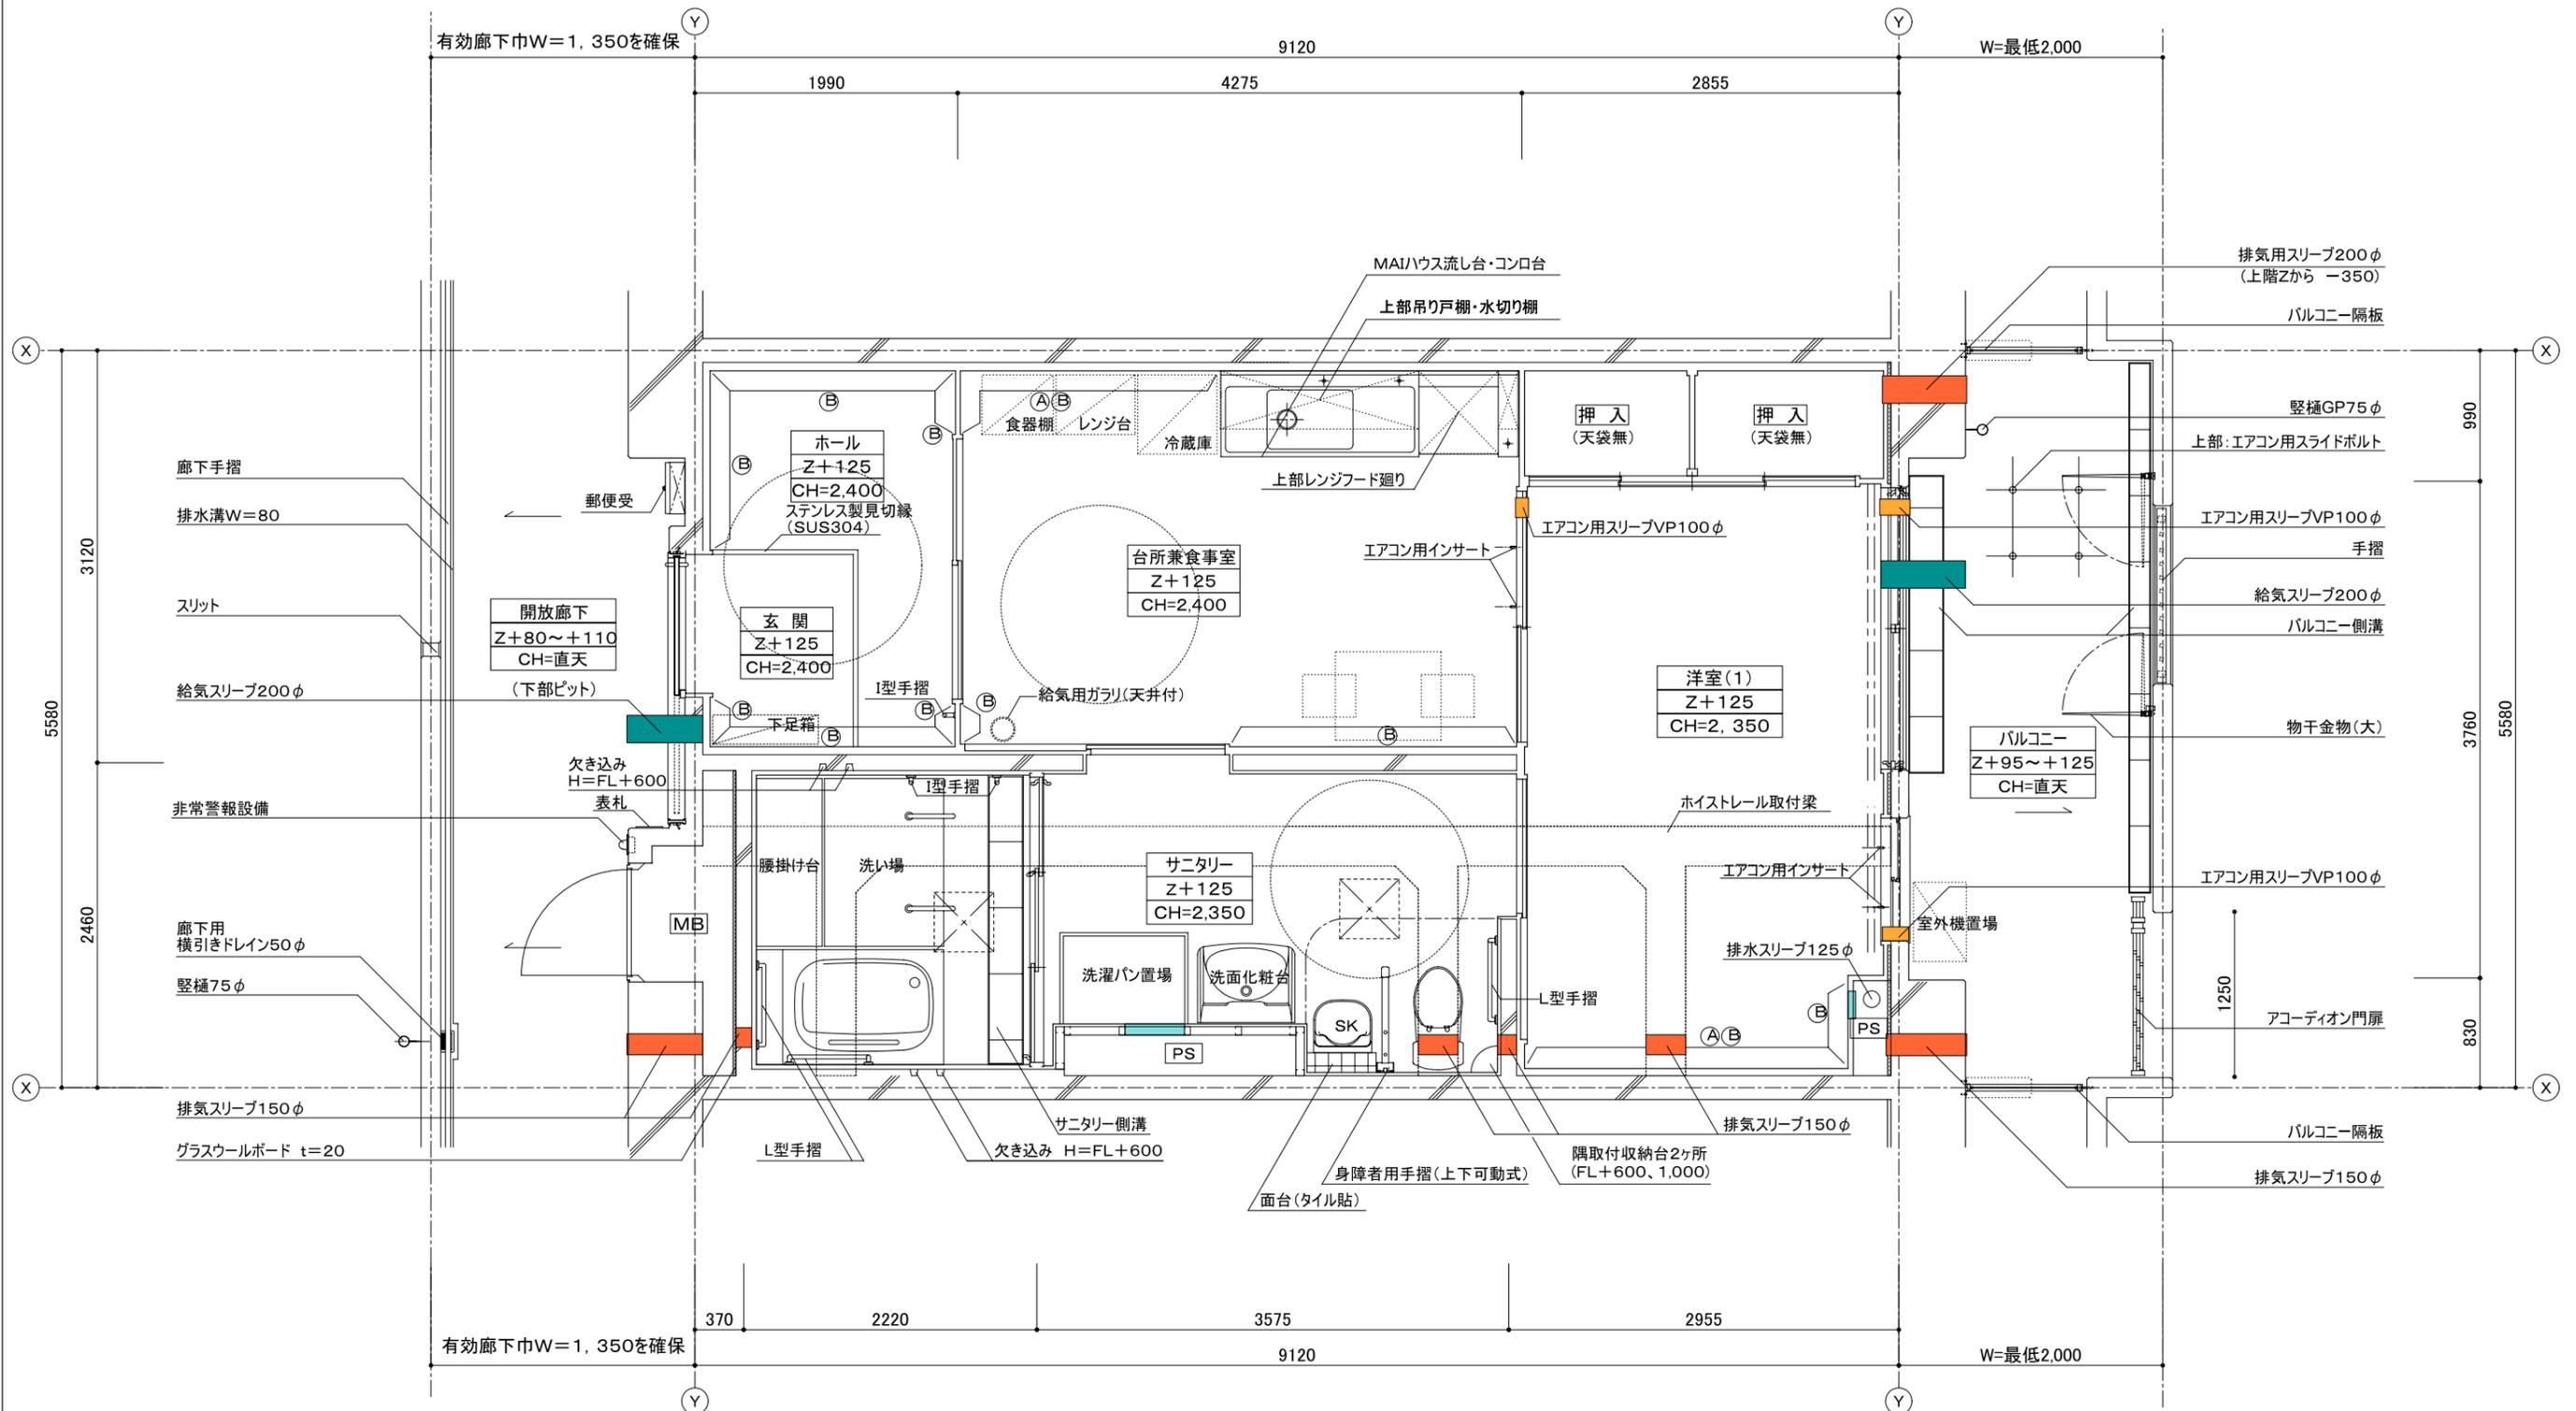


凡例	<table border="1"> <tr><th>室名</th></tr> <tr><td>床高さ(FL)</td></tr> <tr><td>天井高さ</td></tr> </table> <p>*Zは各階の スラブ天端とする。</p>	室名	床高さ(FL)	天井高さ	<p>■ 排気スリーブ</p> <p>■ 給気口</p> <p>■ 給気スリーブ(ダクト有り)</p> <p>■ エアコン用スリーブ</p>	<p>■ 部分はスラブ天Z+60</p> <p>■ 部分はスラブ天SL-280</p> <p>— 断熱材</p>	<p>■ 点検口</p> <p>■ 天井点検口</p>	<p>(A) 転倒防止付鴨居</p> <p>(B) 将来手摺下地補強</p> <p>(C) 腰高家具等転落防止金具取付下地補強</p> <p>--- カーテンレール(S)</p> <p>=== カーテンレール(W)</p>	特記事項
	室名								
床高さ(FL)									
天井高さ									
<p>1) 外壁及び直接外気に面する押入、物入の天井裏スラブ下(外壁面から900mm迄)には、ポリスチレンフォーム保温材B類3種(JISA9511)厚さ25mm同等以上の断熱材を躯体に設ける事。</p>									

添付図 標準平面詳細図 (MAIハウス2DK) 60.92㎡

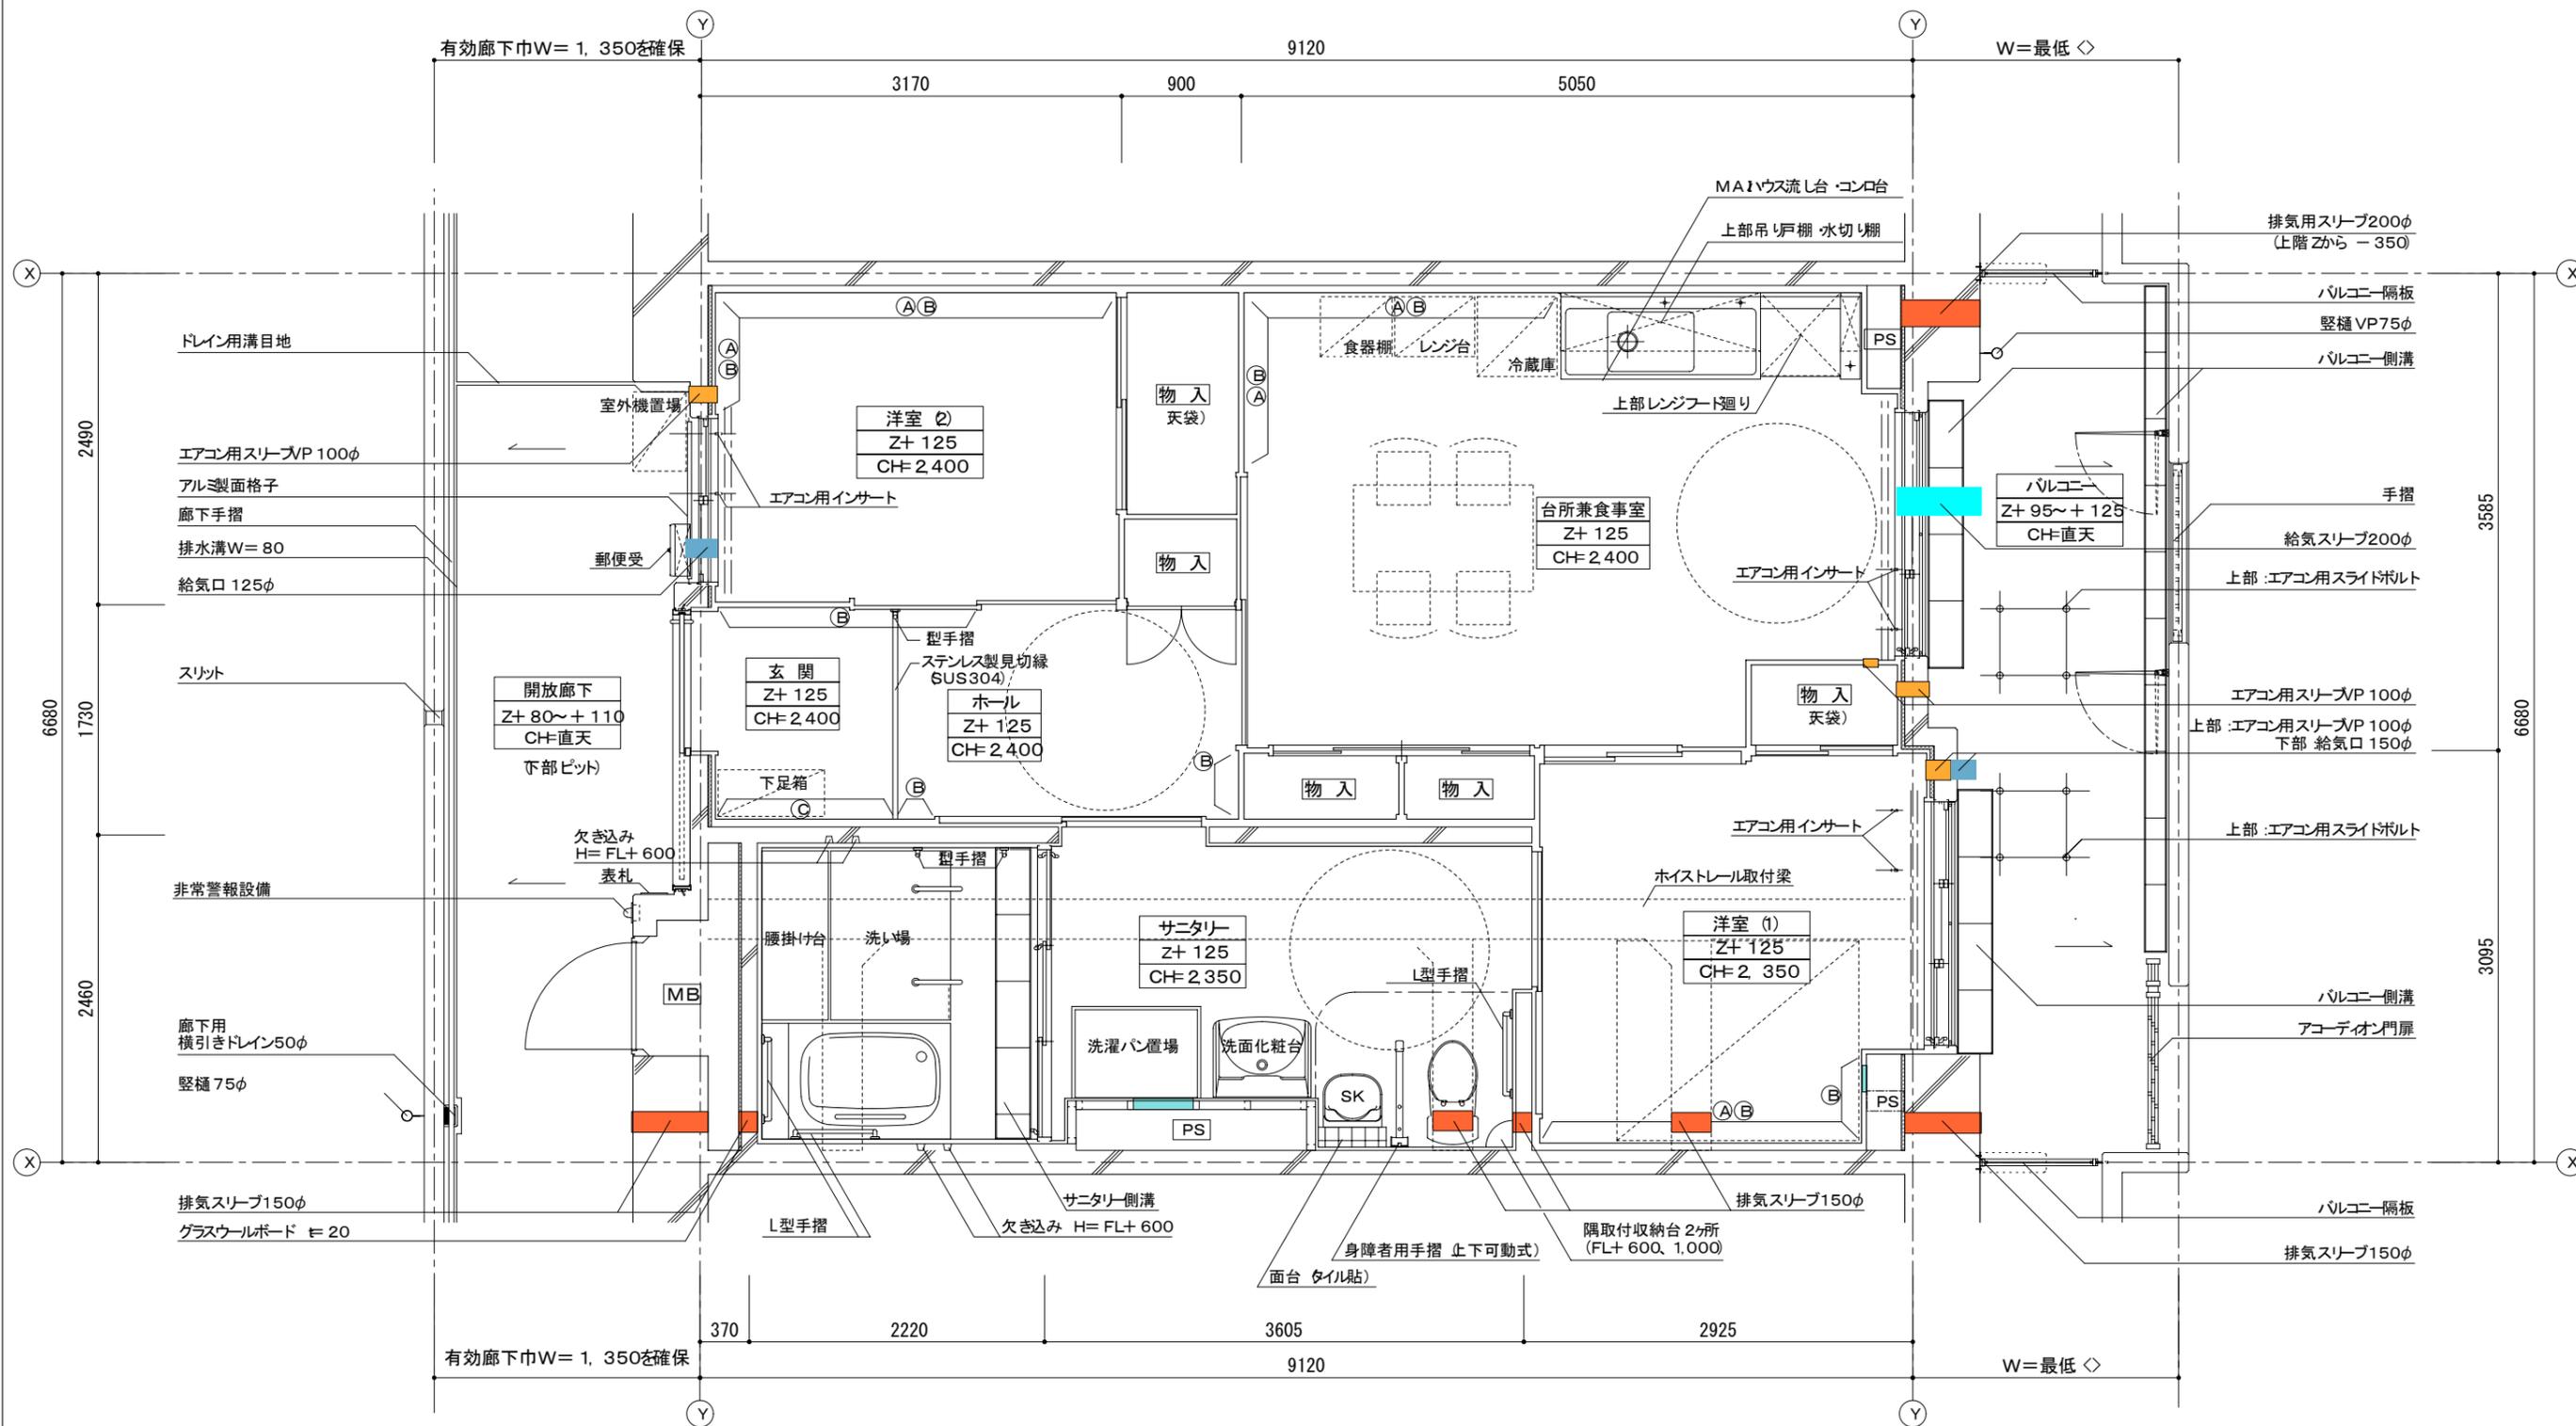

凡例	<table border="1"> <tr><th>室名</th></tr> <tr><td>床高さ(FL)</td></tr> <tr><td>天井高さ</td></tr> </table> <p>*Zは各階の スラブ天端とする。</p>	室名	床高さ(FL)	天井高さ	<p>■ 排気スリーブ</p> <p>■ 給気口</p> <p>■ 給気スリーブ(ダクト有り)</p> <p>■ エアコン用スリーブ</p>	<p>■ 部分はスラブ天 Z+60</p> <p>■ 部分はスラブ天 SL-280</p> <p>— 断熱材</p> <p>■ 点検口</p> <p>■ 天井点検口</p>	<p>(A) 転倒防止付鴨居</p> <p>(B) 将来手摺下地補強</p> <p>(C) 腰高家具等転落防止金具取付用下地補強</p> <p>--- カーテンレール (S)</p> <p>=== カーテンレール (W)</p>	特記事項
	室名							
床高さ(FL)								
天井高さ								
<p>1) 外壁及び直接外気に面する押入、物入の天井裏スラブ(外壁面から900mm迄)には、ポリスチレンフォーム保温材B種3種 (JSA9511)厚さ25mm同等以上の断熱材を躯体に設ける事。</p>								

添付図⑩ 標準平面詳細図 (MAIハウス3DK) 74.78m²

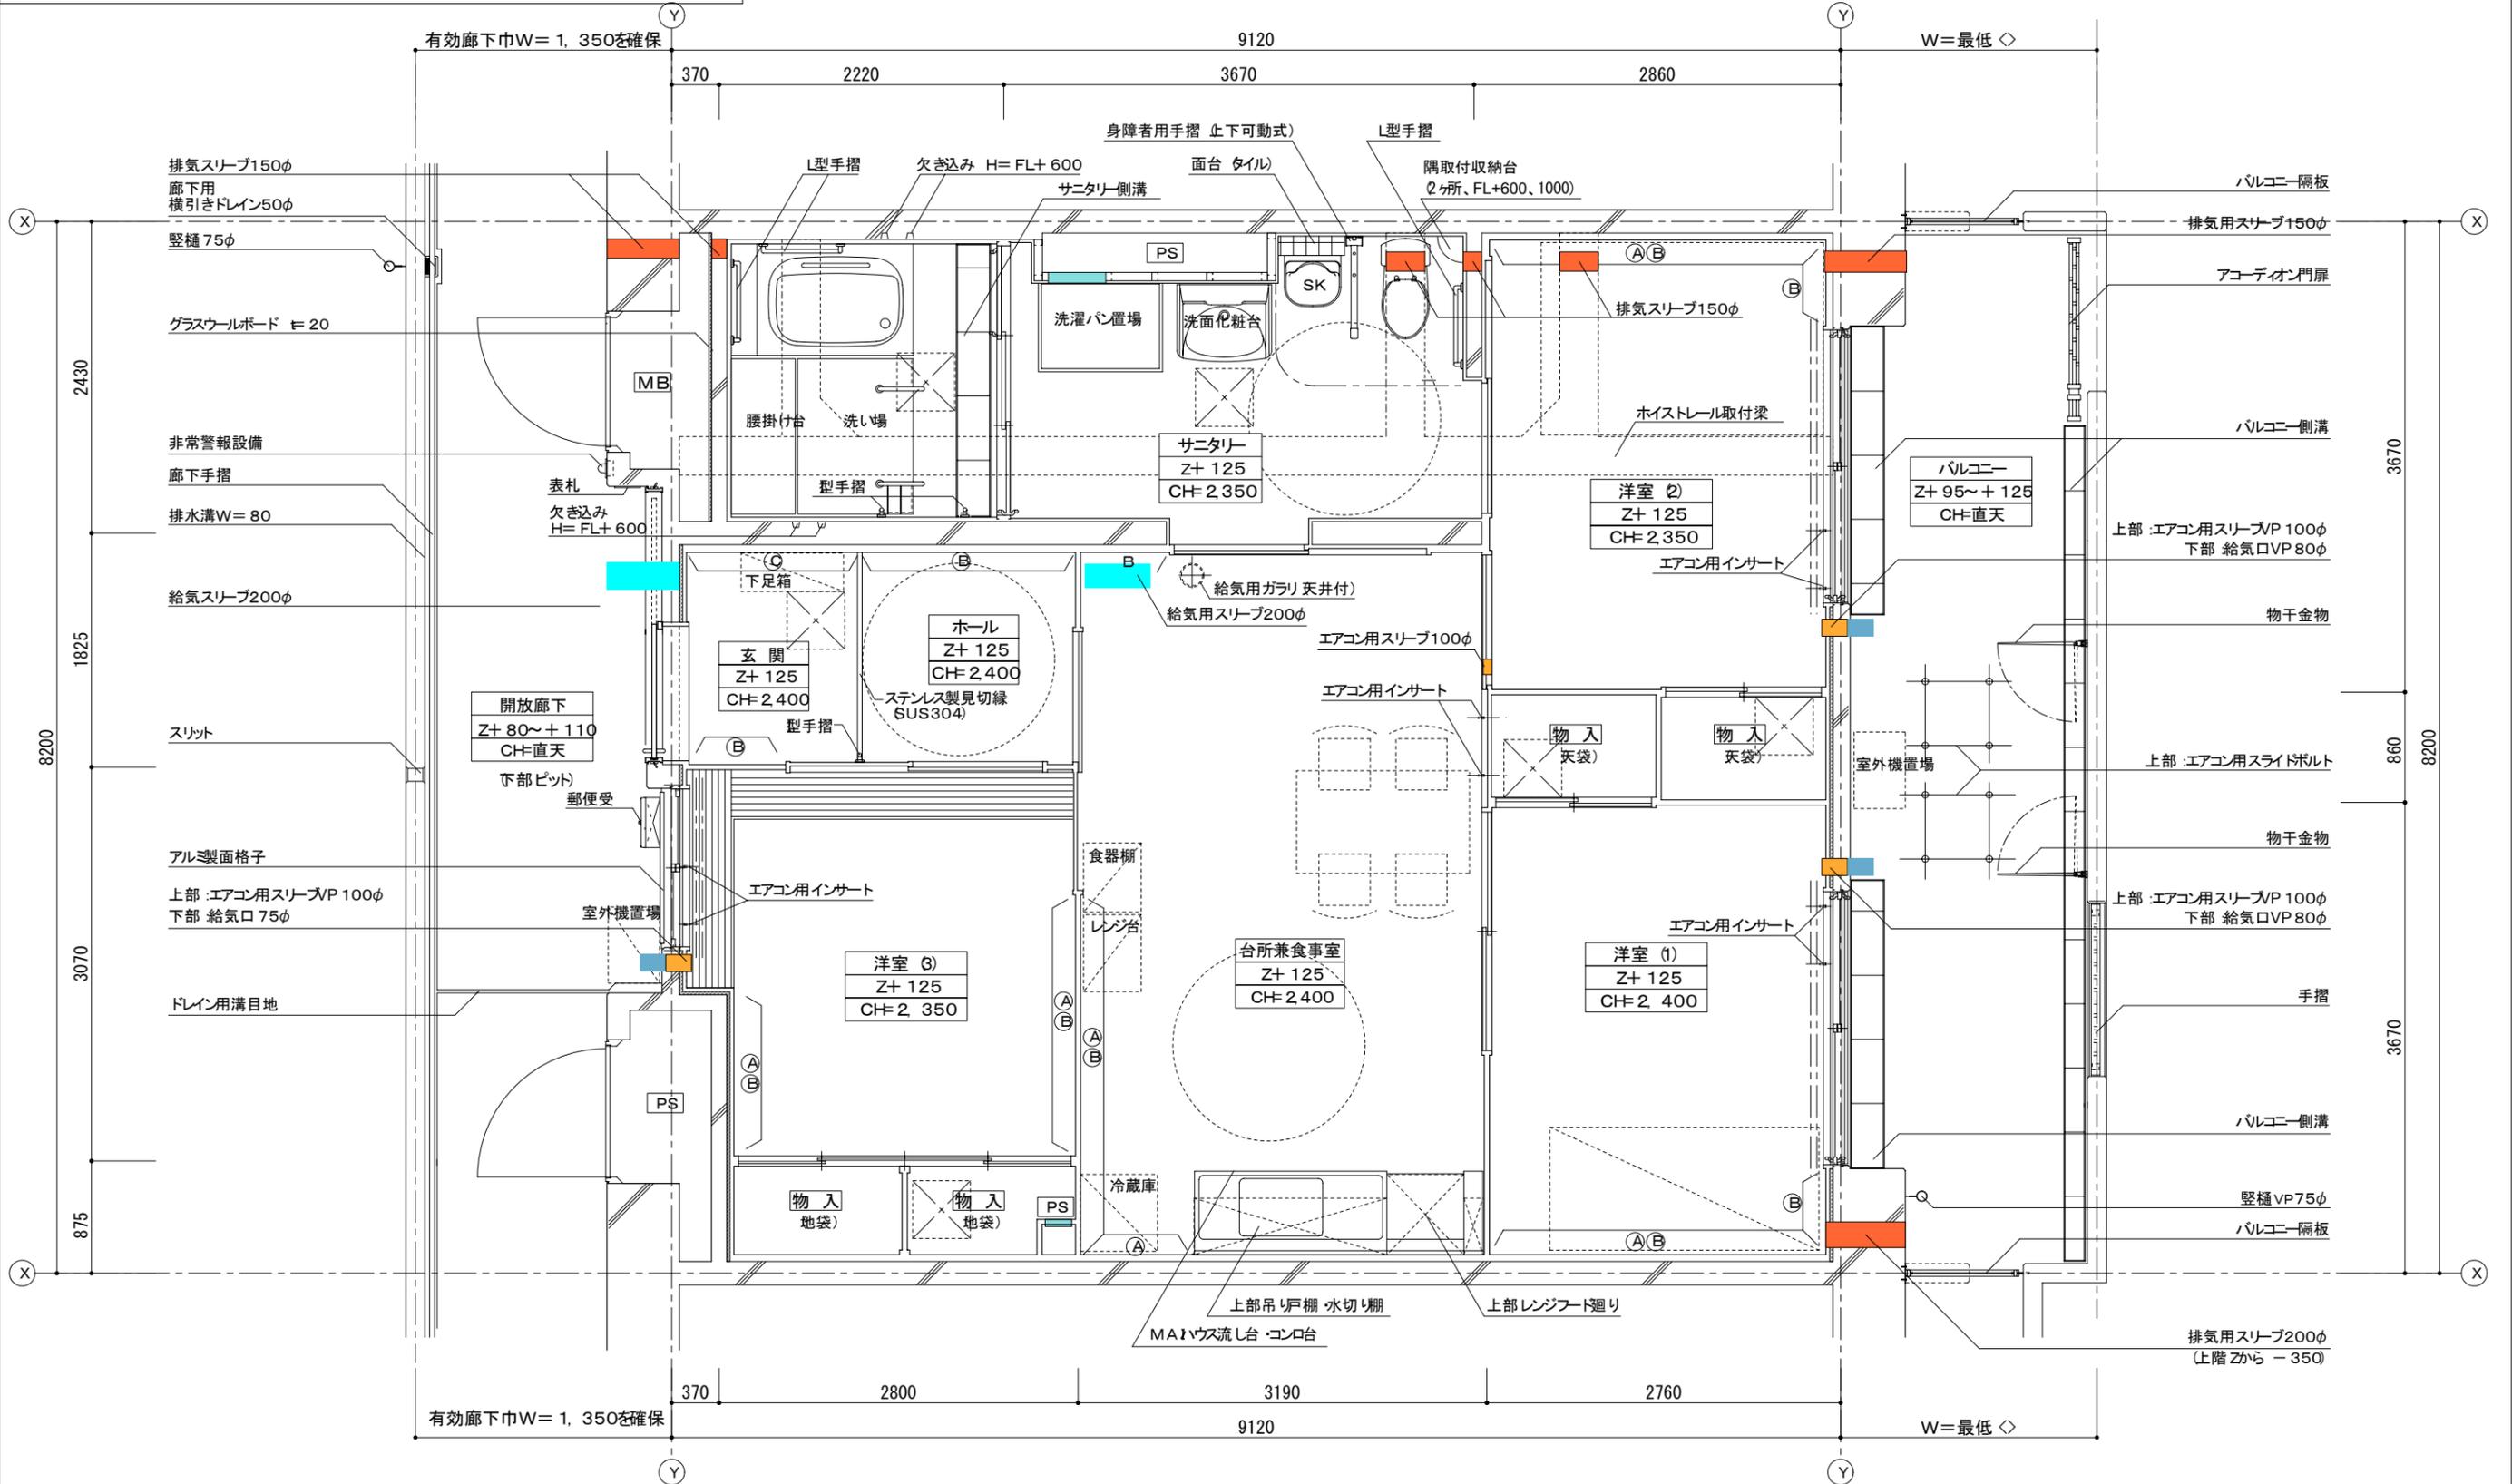

凡例	<table border="1"> <tr><th>室名</th></tr> <tr><td>床高さ(FL)</td></tr> <tr><td>天井高さ</td></tr> <tr><td>*Zは各階の スラブ天端とする。</td></tr> </table>	室名	床高さ(FL)	天井高さ	*Zは各階の スラブ天端とする。	<ul style="list-style-type: none"> 排気スリーブ 給気口 給気スリーブ(ダクト有り) エアコン用スリーブ 	<ul style="list-style-type: none"> 部分はスラブ天Z+ 60 部分はスラブ天SL- 280 断熱材 点検口 天井点検口 	<ul style="list-style-type: none"> (A) 転倒防止付鴨居 (B) 将来手摺下地補強 (C) 腰高家具等転落防止金具取付用下地補強 --- カーテンレール(S) === カーテンレール(W) 	特記事項
	室名								
床高さ(FL)									
天井高さ									
*Zは各階の スラブ天端とする。									
<p>1) 外壁及び直接外気に面する押入、物入の天井裏スラブ下 外壁面から900mm迄)には、ポリスチレンフォーム保温材B類3種 (JBA9511) 厚さ25mm同等以上の断熱材を躯体に設ける事。</p>									